



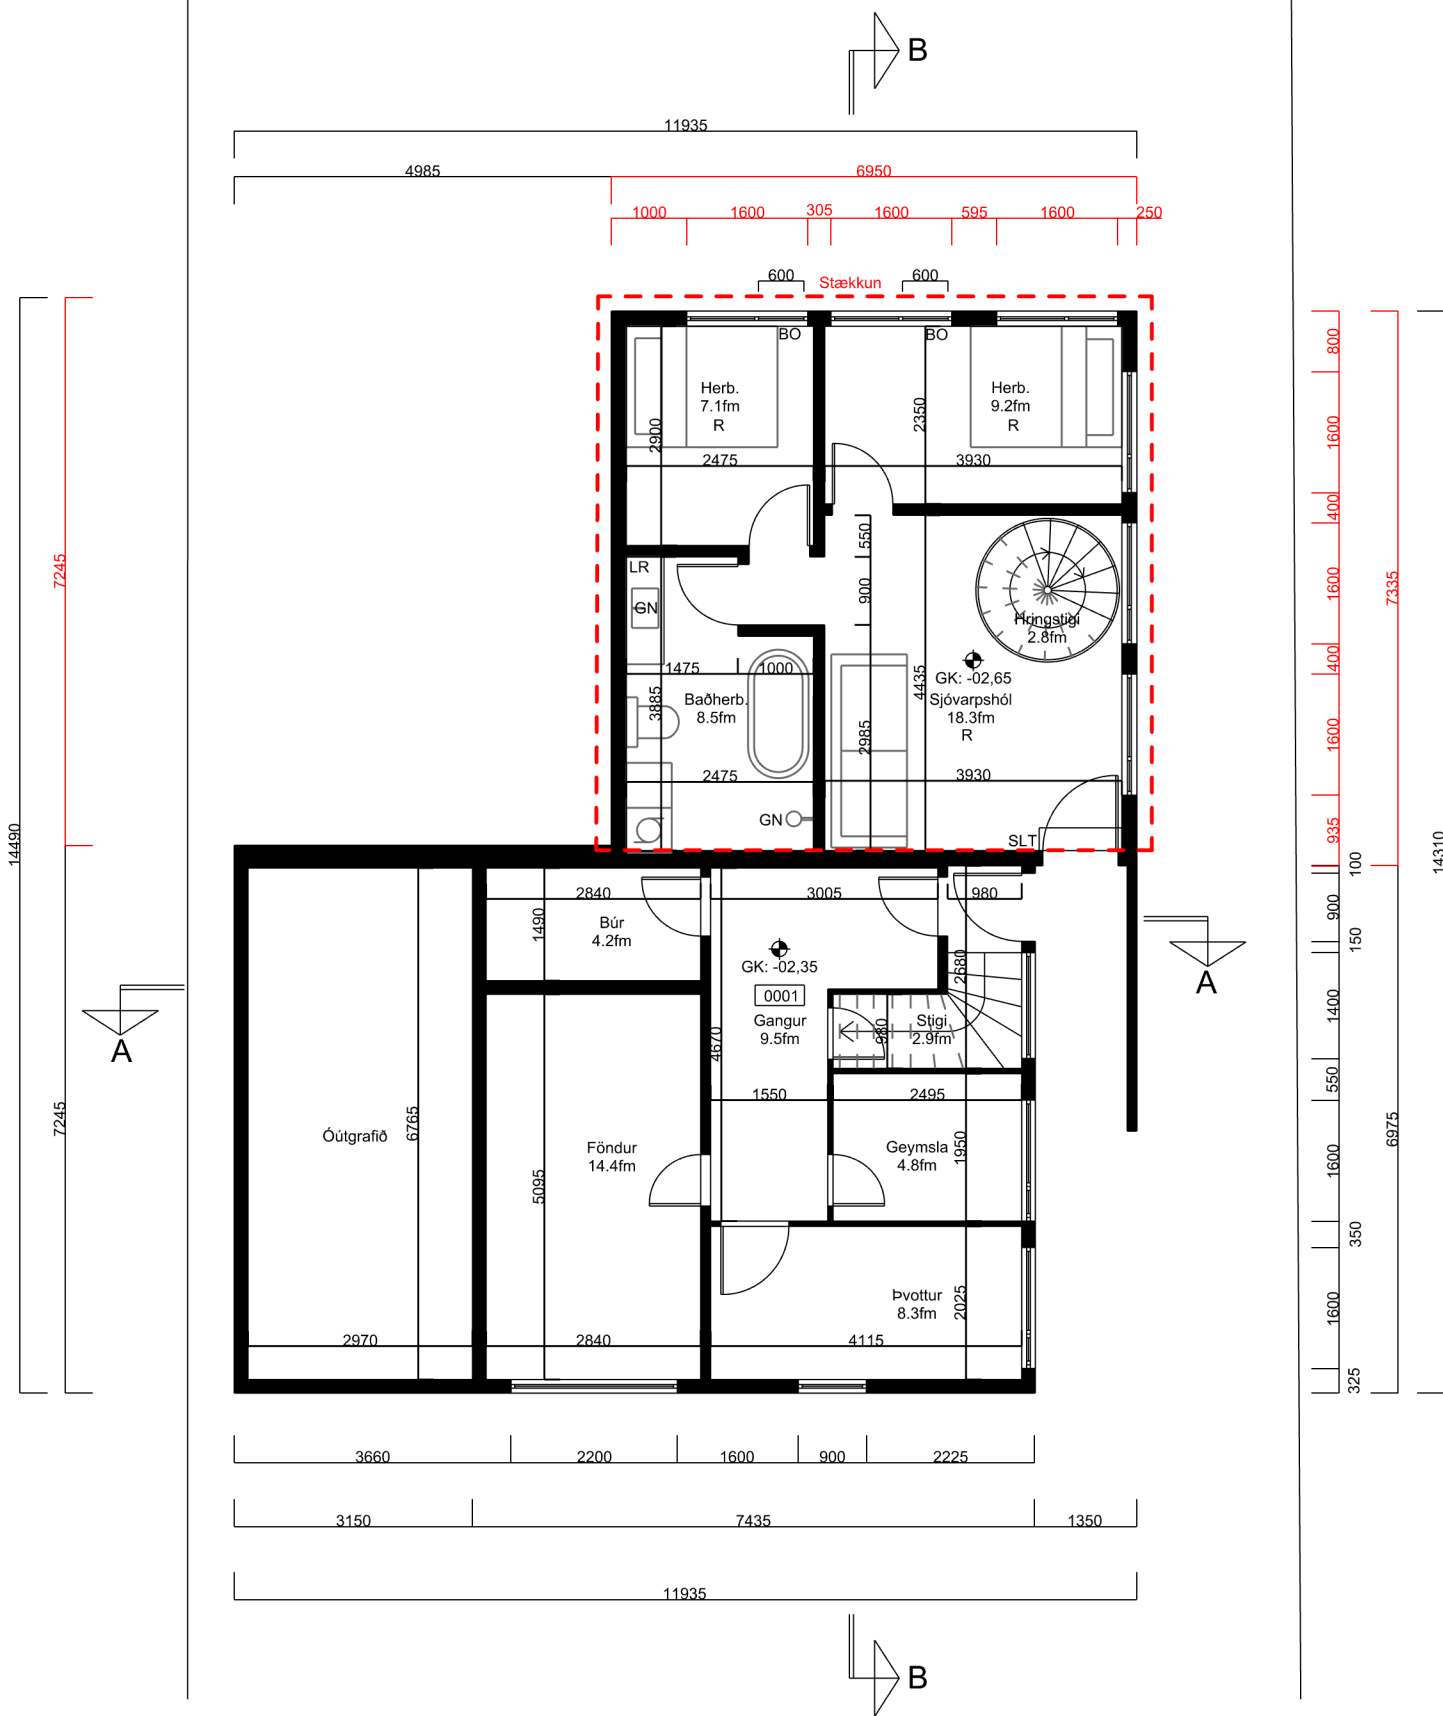

GRUNNMYND KJALLARI
1:100

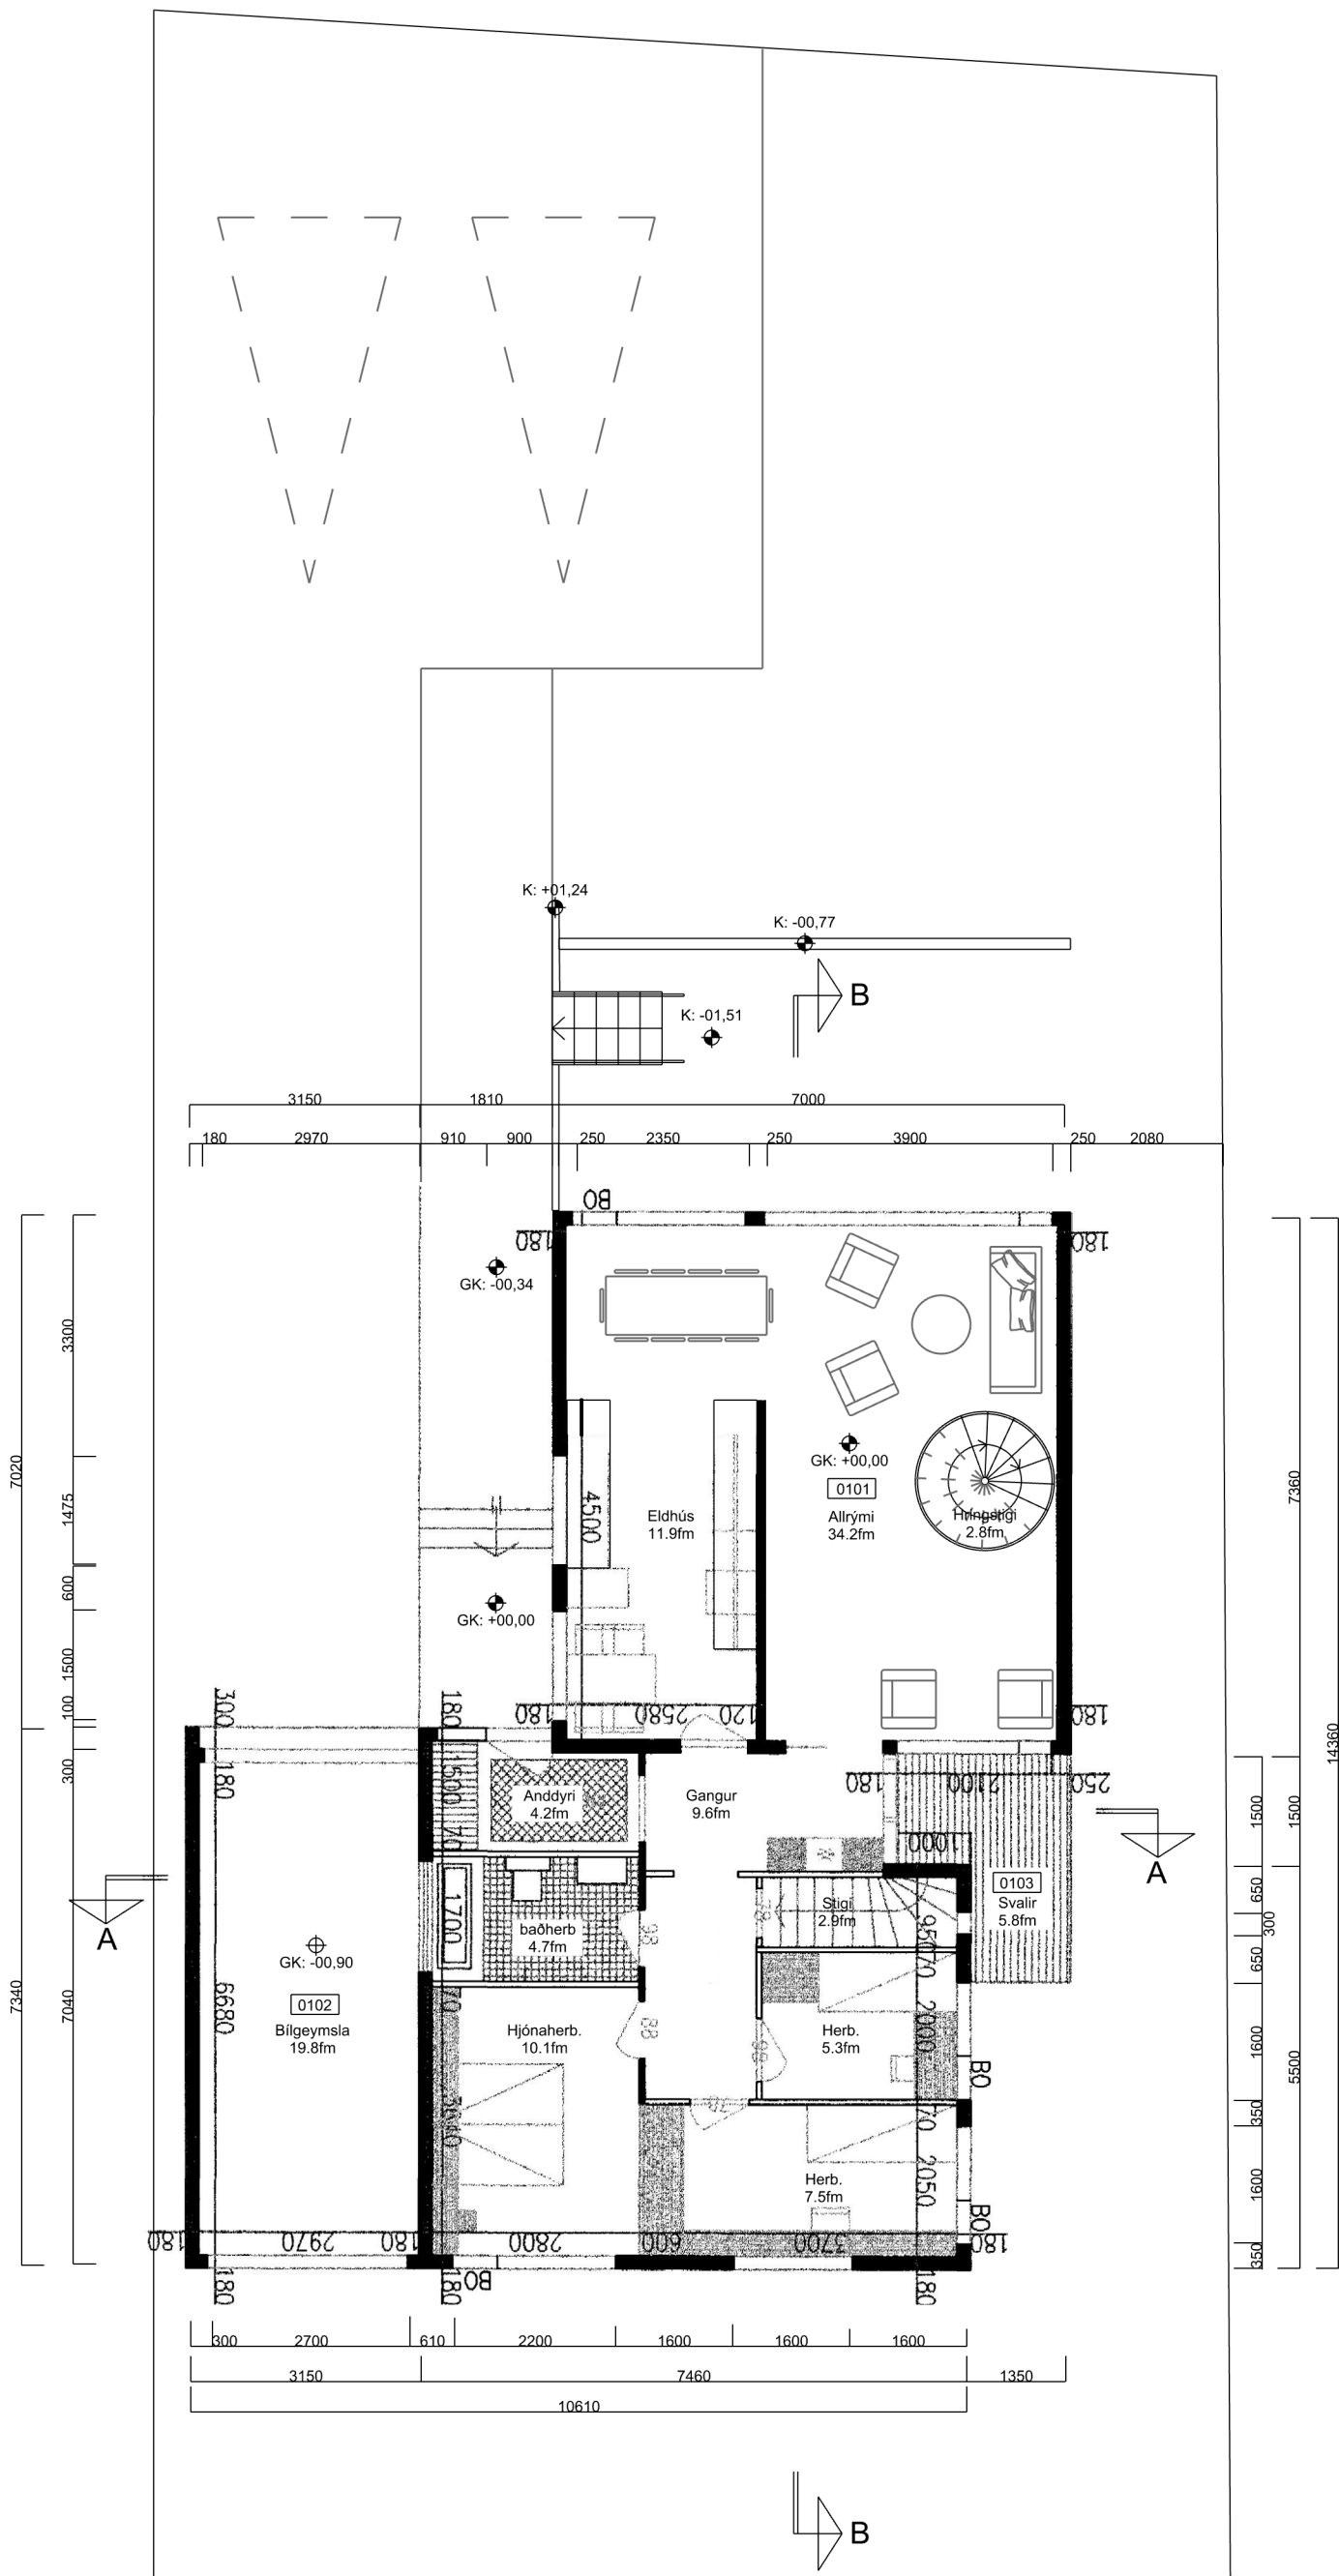

GRUNNMYND 1.HÆÐ
1:100

SKÝRINGAR

Björgunarop	BO
Lokað rými	LR
Golfniðurfall	GN
Reyskynjari	R
Rýmisnúmer	0101
Handslökkvitæki	SLT

Útg.	Dags.	Skýring	Br.af.
HJARK			
Verktegund	Stækkun		
Verkheiti	Einbýlishús		
Heimilisfang	Digranesvegur 72a		
Teikning	Grunnmyndir		
Mkv.	1:100		
Dags.	31.10.2022		
Teiknað af:	VÓB		
Hannað af:	Hulda Jónsdóttir		
Samþykkt:			
Hulda Jónsdóttir, arkitekt FAÍ kt. 2811862219		hulda@hjark.is / 8650649 www.hjark.is	
VerkNr.	TeiknNr.	Blaðastærð	Útgáfa
1037	A1_01.01	A2	

