
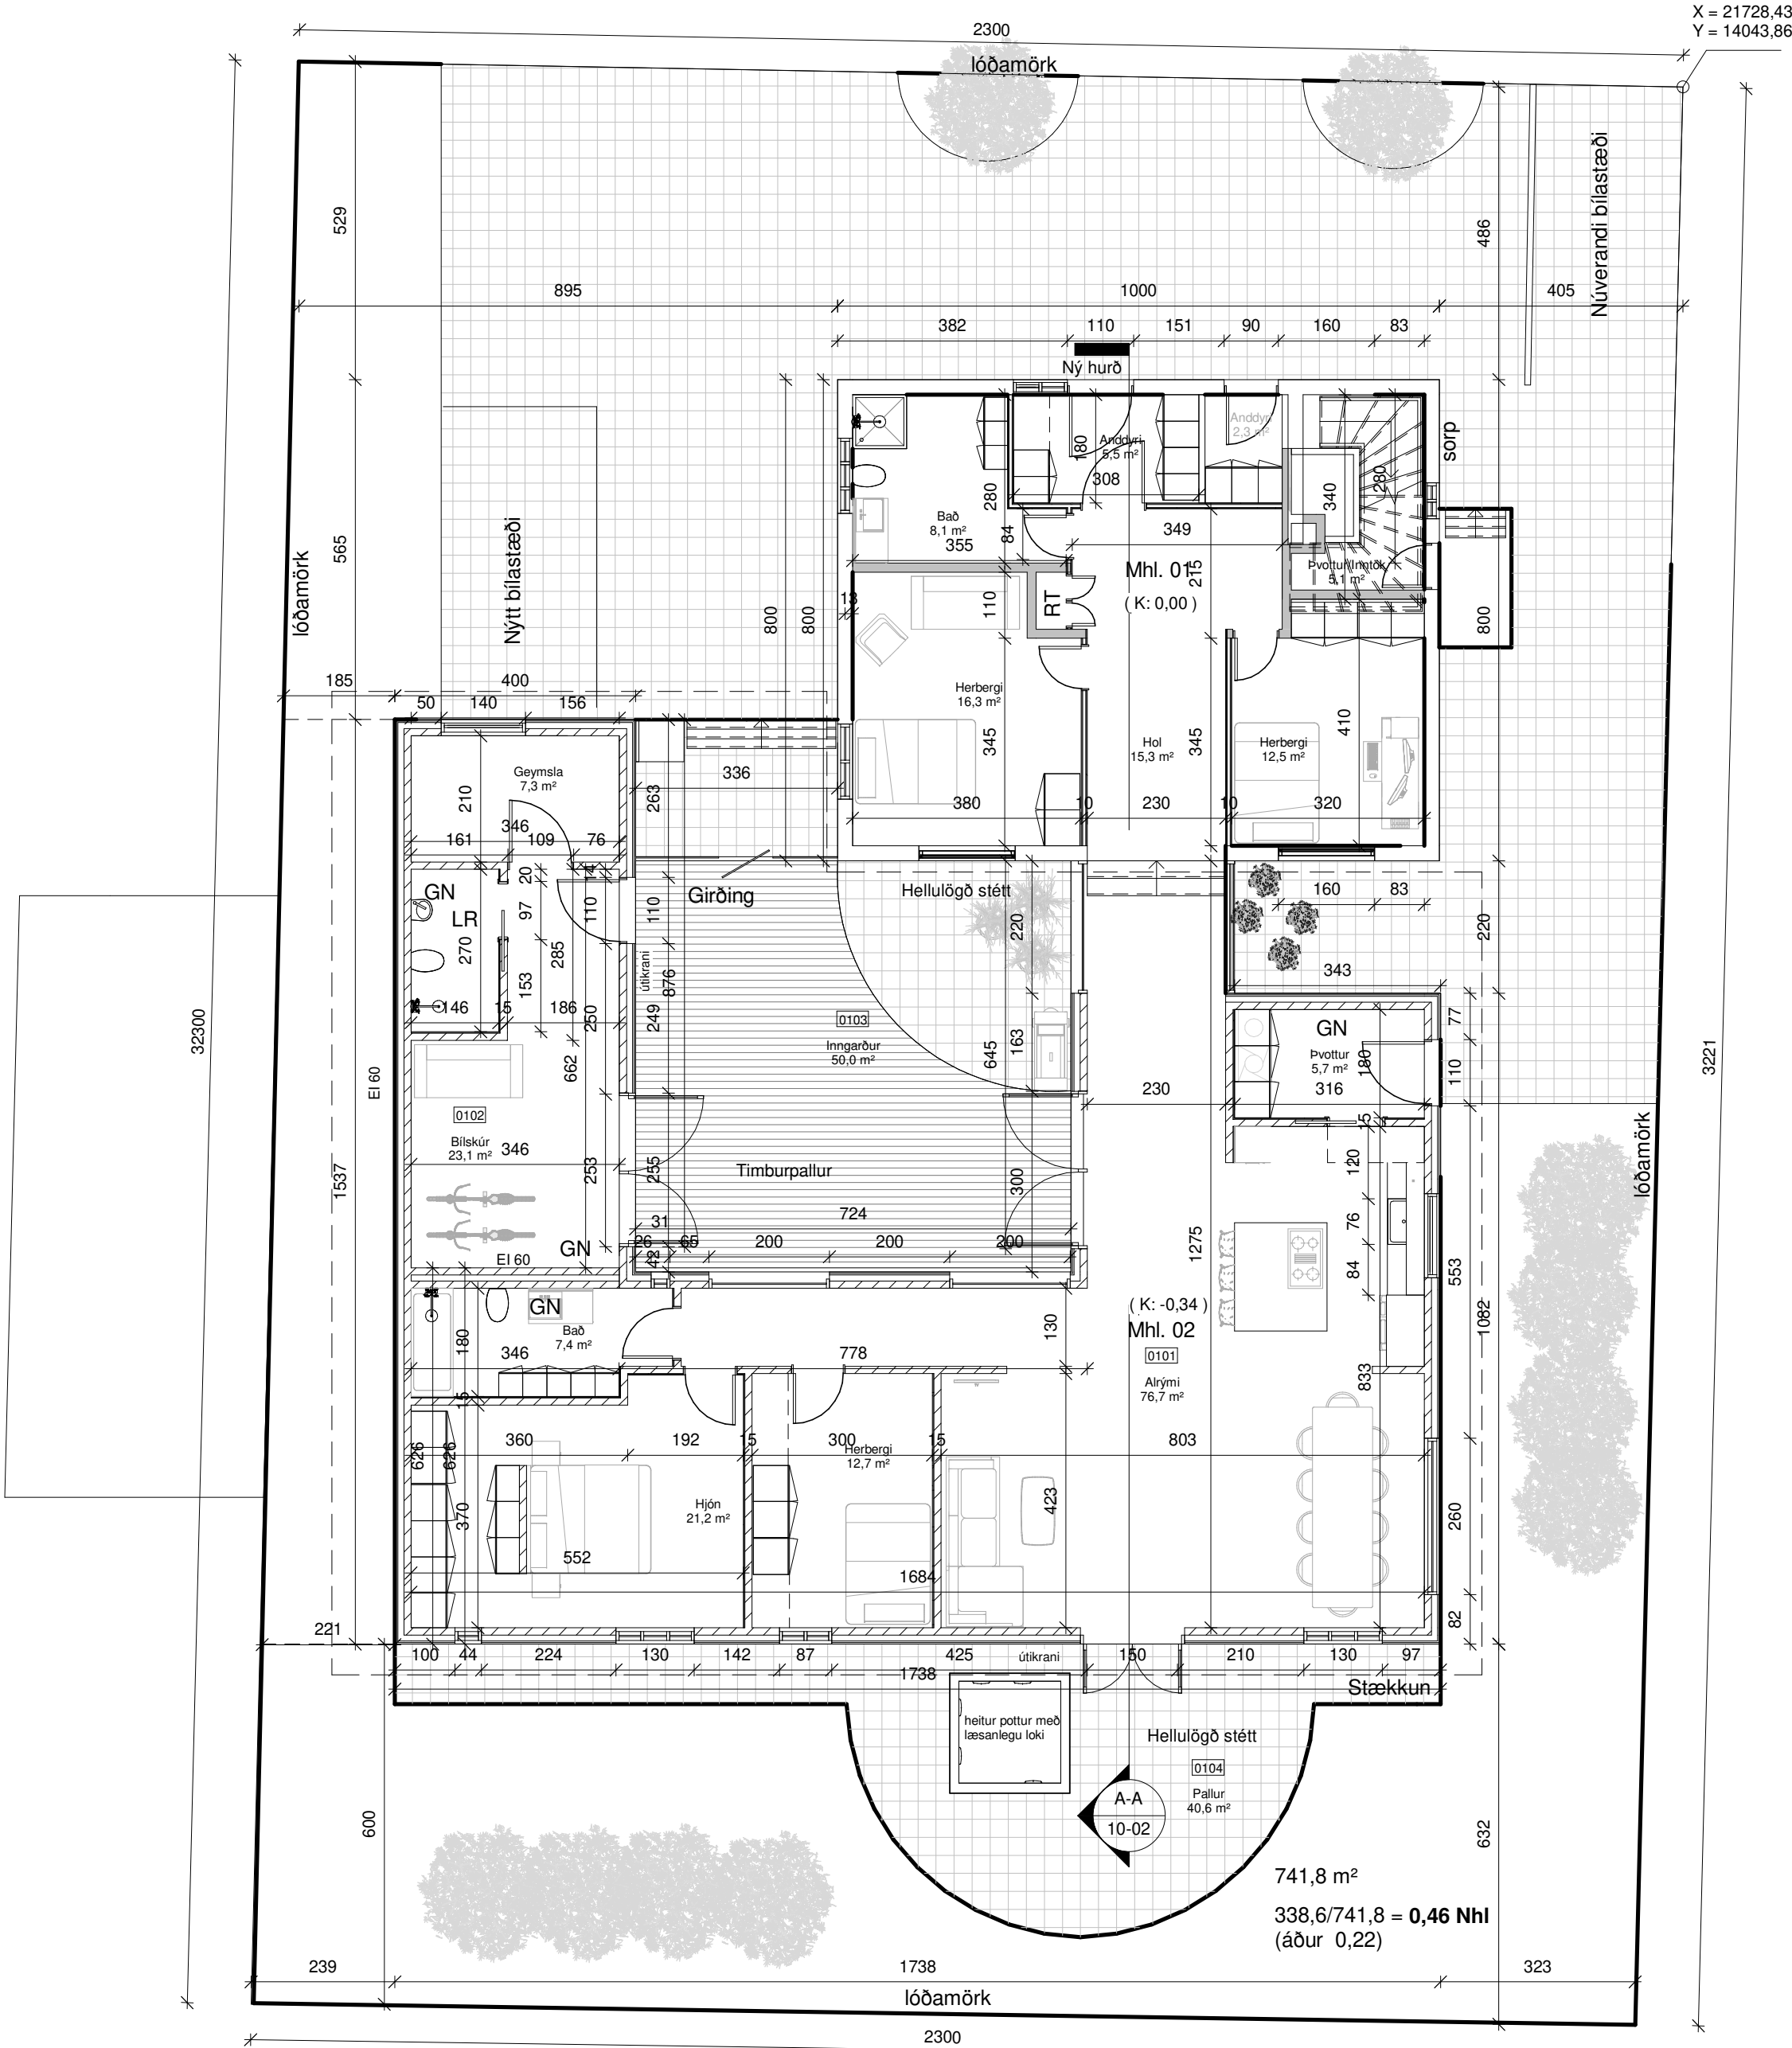


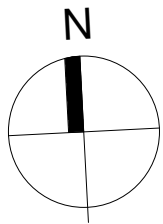

1. hæð
1 : 100

ÖLL MÁL OG AÐSTÆÐUR ATHUGIST Á STAÐNUM
ÁÐUR EN SMÍÐI HEFST.
ÓHEIMILT ER AÐ MÆLA UPP AF TEIKNINGUM.
ASK ARKITEKTUM SKAL TILKYNNNT UM
ÓSAMRÆMI OG VAFAATRIÐI ER UPP KUNNA AÐ
KOMA.

ÚTGÁFA TEIKNAD LYSING YFIRFARID DAGS

ASK ARKITEKTAR EHF
GEIRSGÖTU 9
101 REYKJAVÍK
SÍMI 515 0300
www.ask.is

ÁRITUN AÐALHÖNNUNAR

Gunnar Bogi Borgarsson Arkitekt F.A.Í. kt.180358-4129
gunnarb@ask.is

VERKEFNI
Verkefni

Melgerði 17

TEGUND TEIKNINGAR	MIKV. Í A2
ADALTEIKNINGAR	1 : 100
HEITI TEIKNINGAR	HANNAÐ
Grunnmynd	TEIKNAD
	YFIRF.
	DAGS.
VERK NR.	ÚTGÁFA
210	10-01

© ÖLL AFRÖT OG AFRITUN TEIKNINGAR ER HÁÐ SAMÞYKKI ASK ARKITEKTA, EKKI SKAL MÆLA UPP AF TEIKNINGU.