




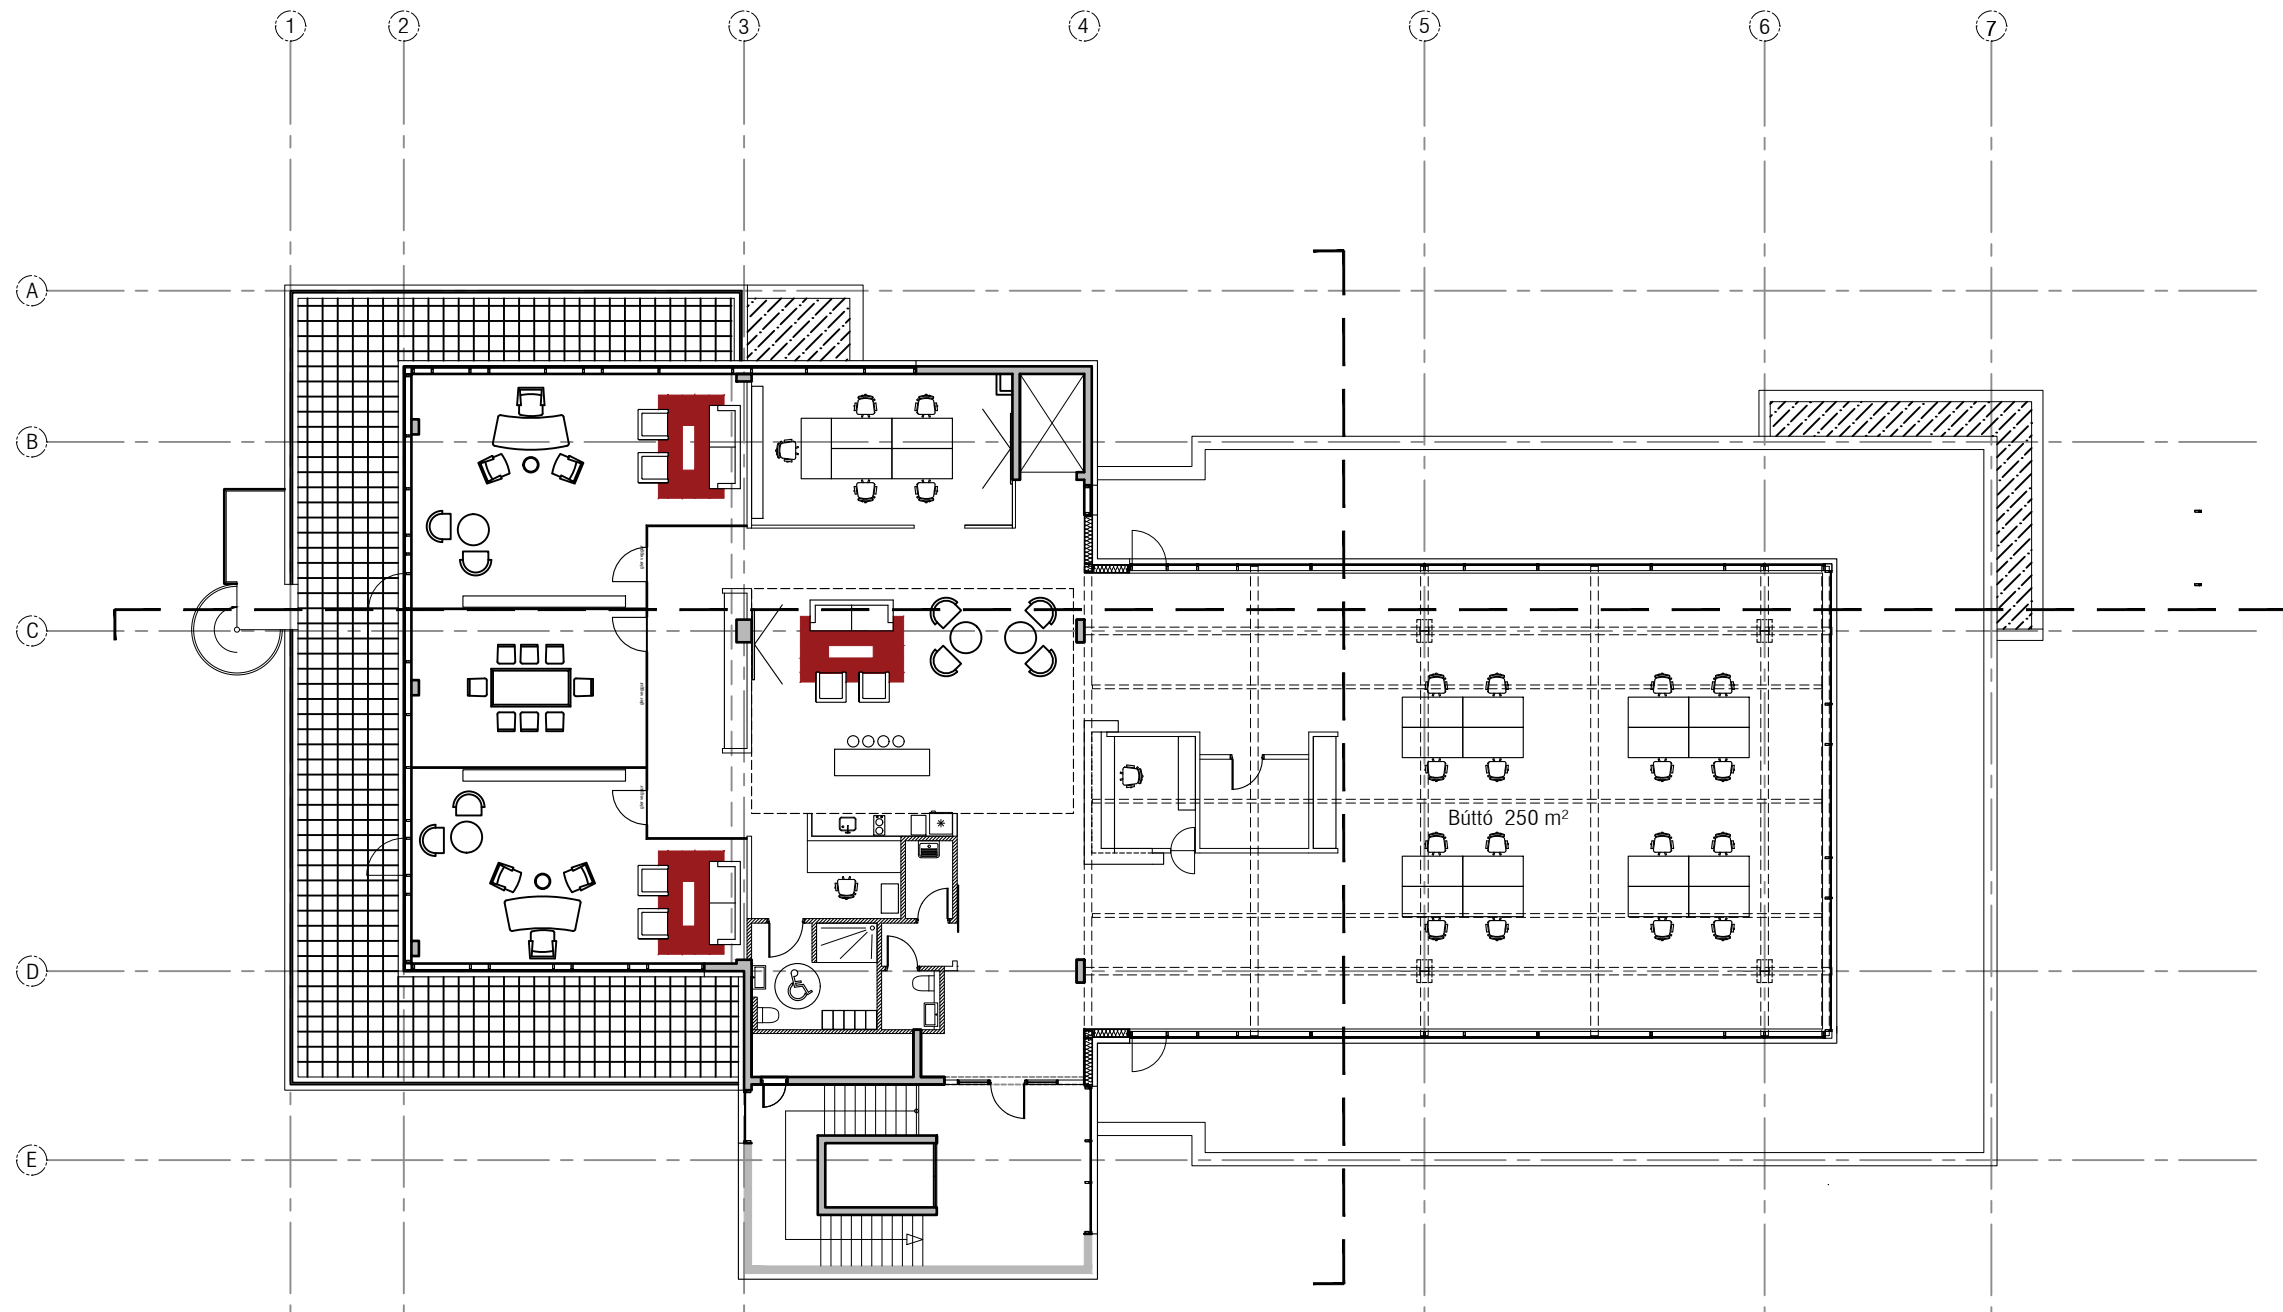


Grunnmynd 6. hæð (pakkbygging) - 1:200

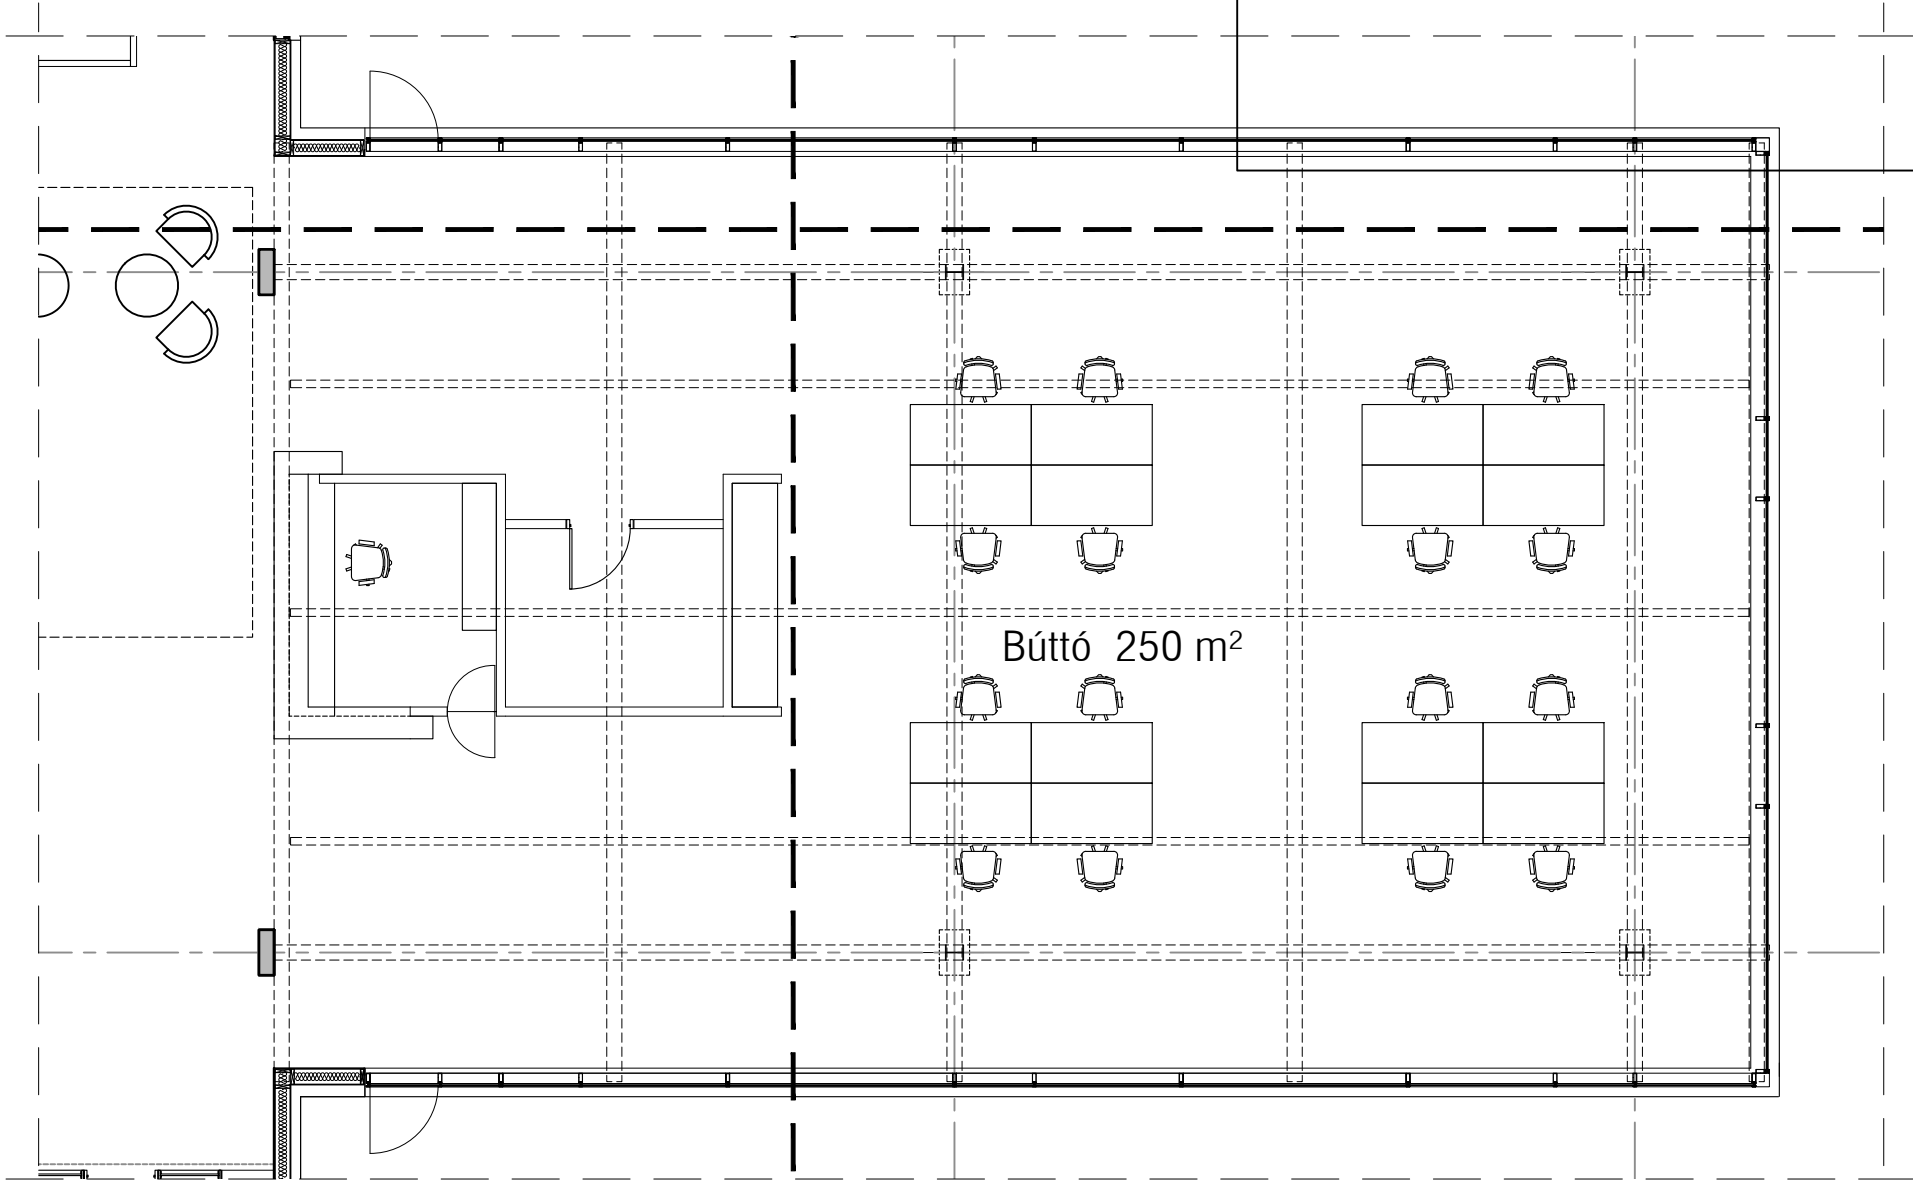

Grunnmynd 6. hæð (pakkbygging) - 1:100

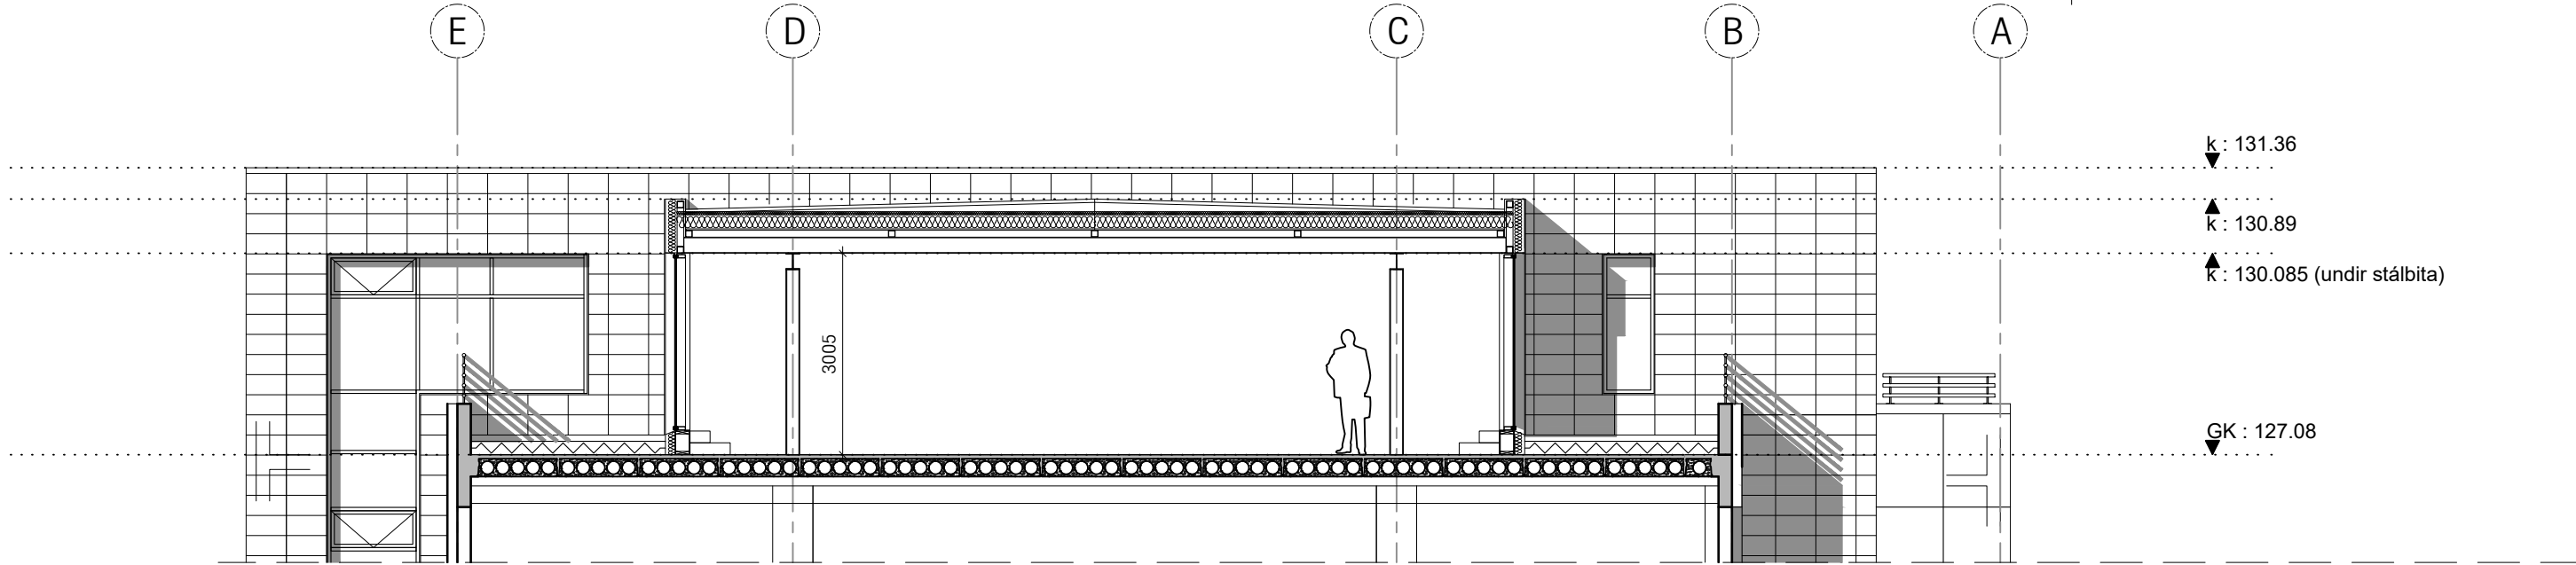

sneiðing a-a (pakkbygging) - 1:100

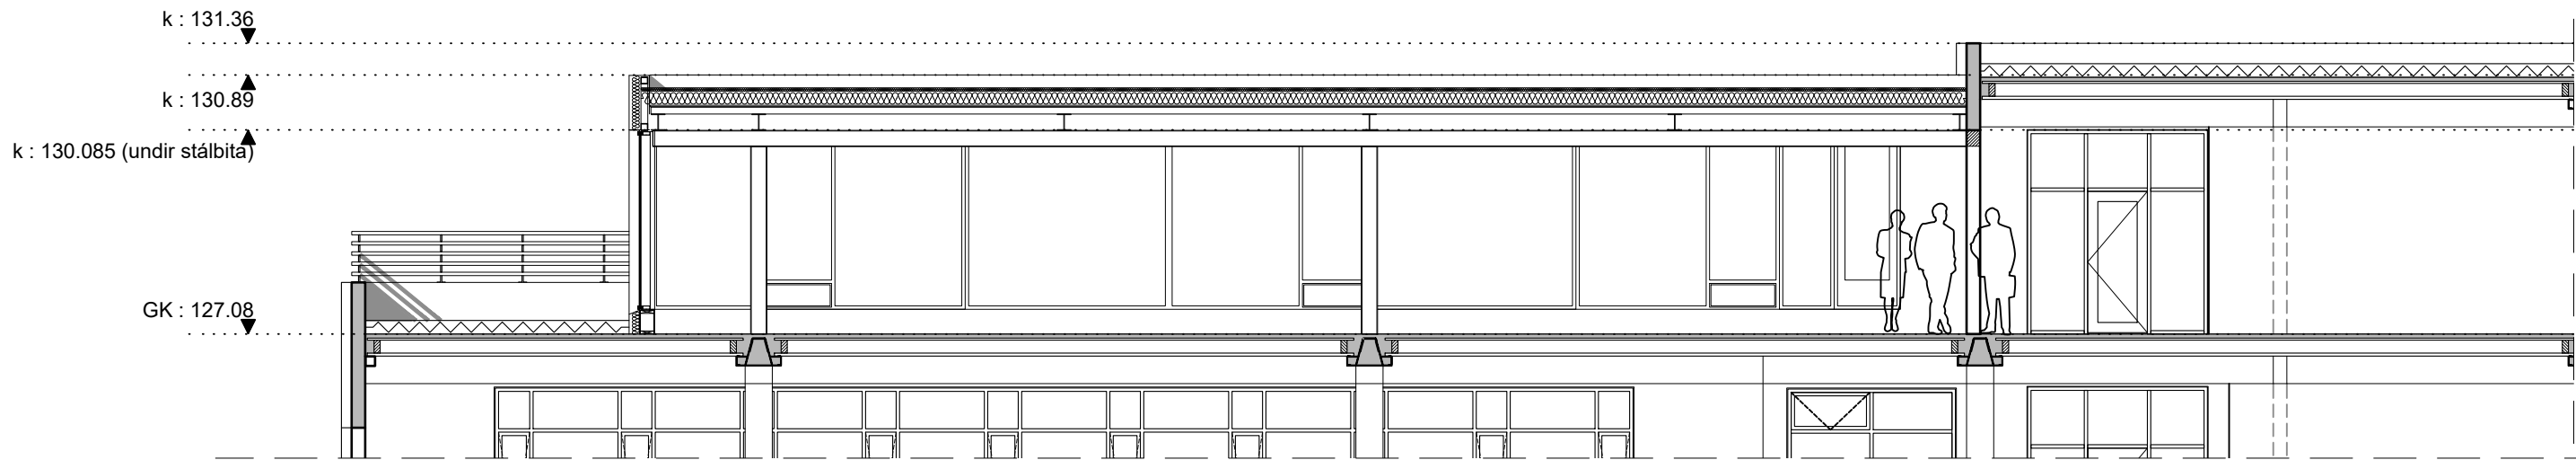


sneiðing b-b (pakkbygging) - 1:100

**mansard**

teiknistofa ehf


Suðurlandsbraut 30 - 108 Reykjavík  
www.mansard.is - jonhraf@mansard.is  
Kt.: 570394-2079 - s:862-7102

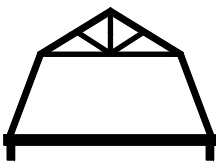


Verkheiti: **Urðarhvarf 14**

Efni: Tillaga 1 / pakbygging  
Grunnmynd & sneiðingar

|                                                                 |                     |           |
|-----------------------------------------------------------------|---------------------|-----------|
| Verknúmer:                                                      | Mkv.: 1:100 & 1:200 | <b>A2</b> |
| Teikn. nr.: T-001                                               | Dags.: 07.06.2017   |           |
| Hannað: JHH                                                     | Teiknað: JHH        |           |
| Jón Hrafn Hlöðversson byggingafræðingur BFI<br>Kt.: 260662-6519 |                     |           |
| Samþykkt:                                                       |                     |           |

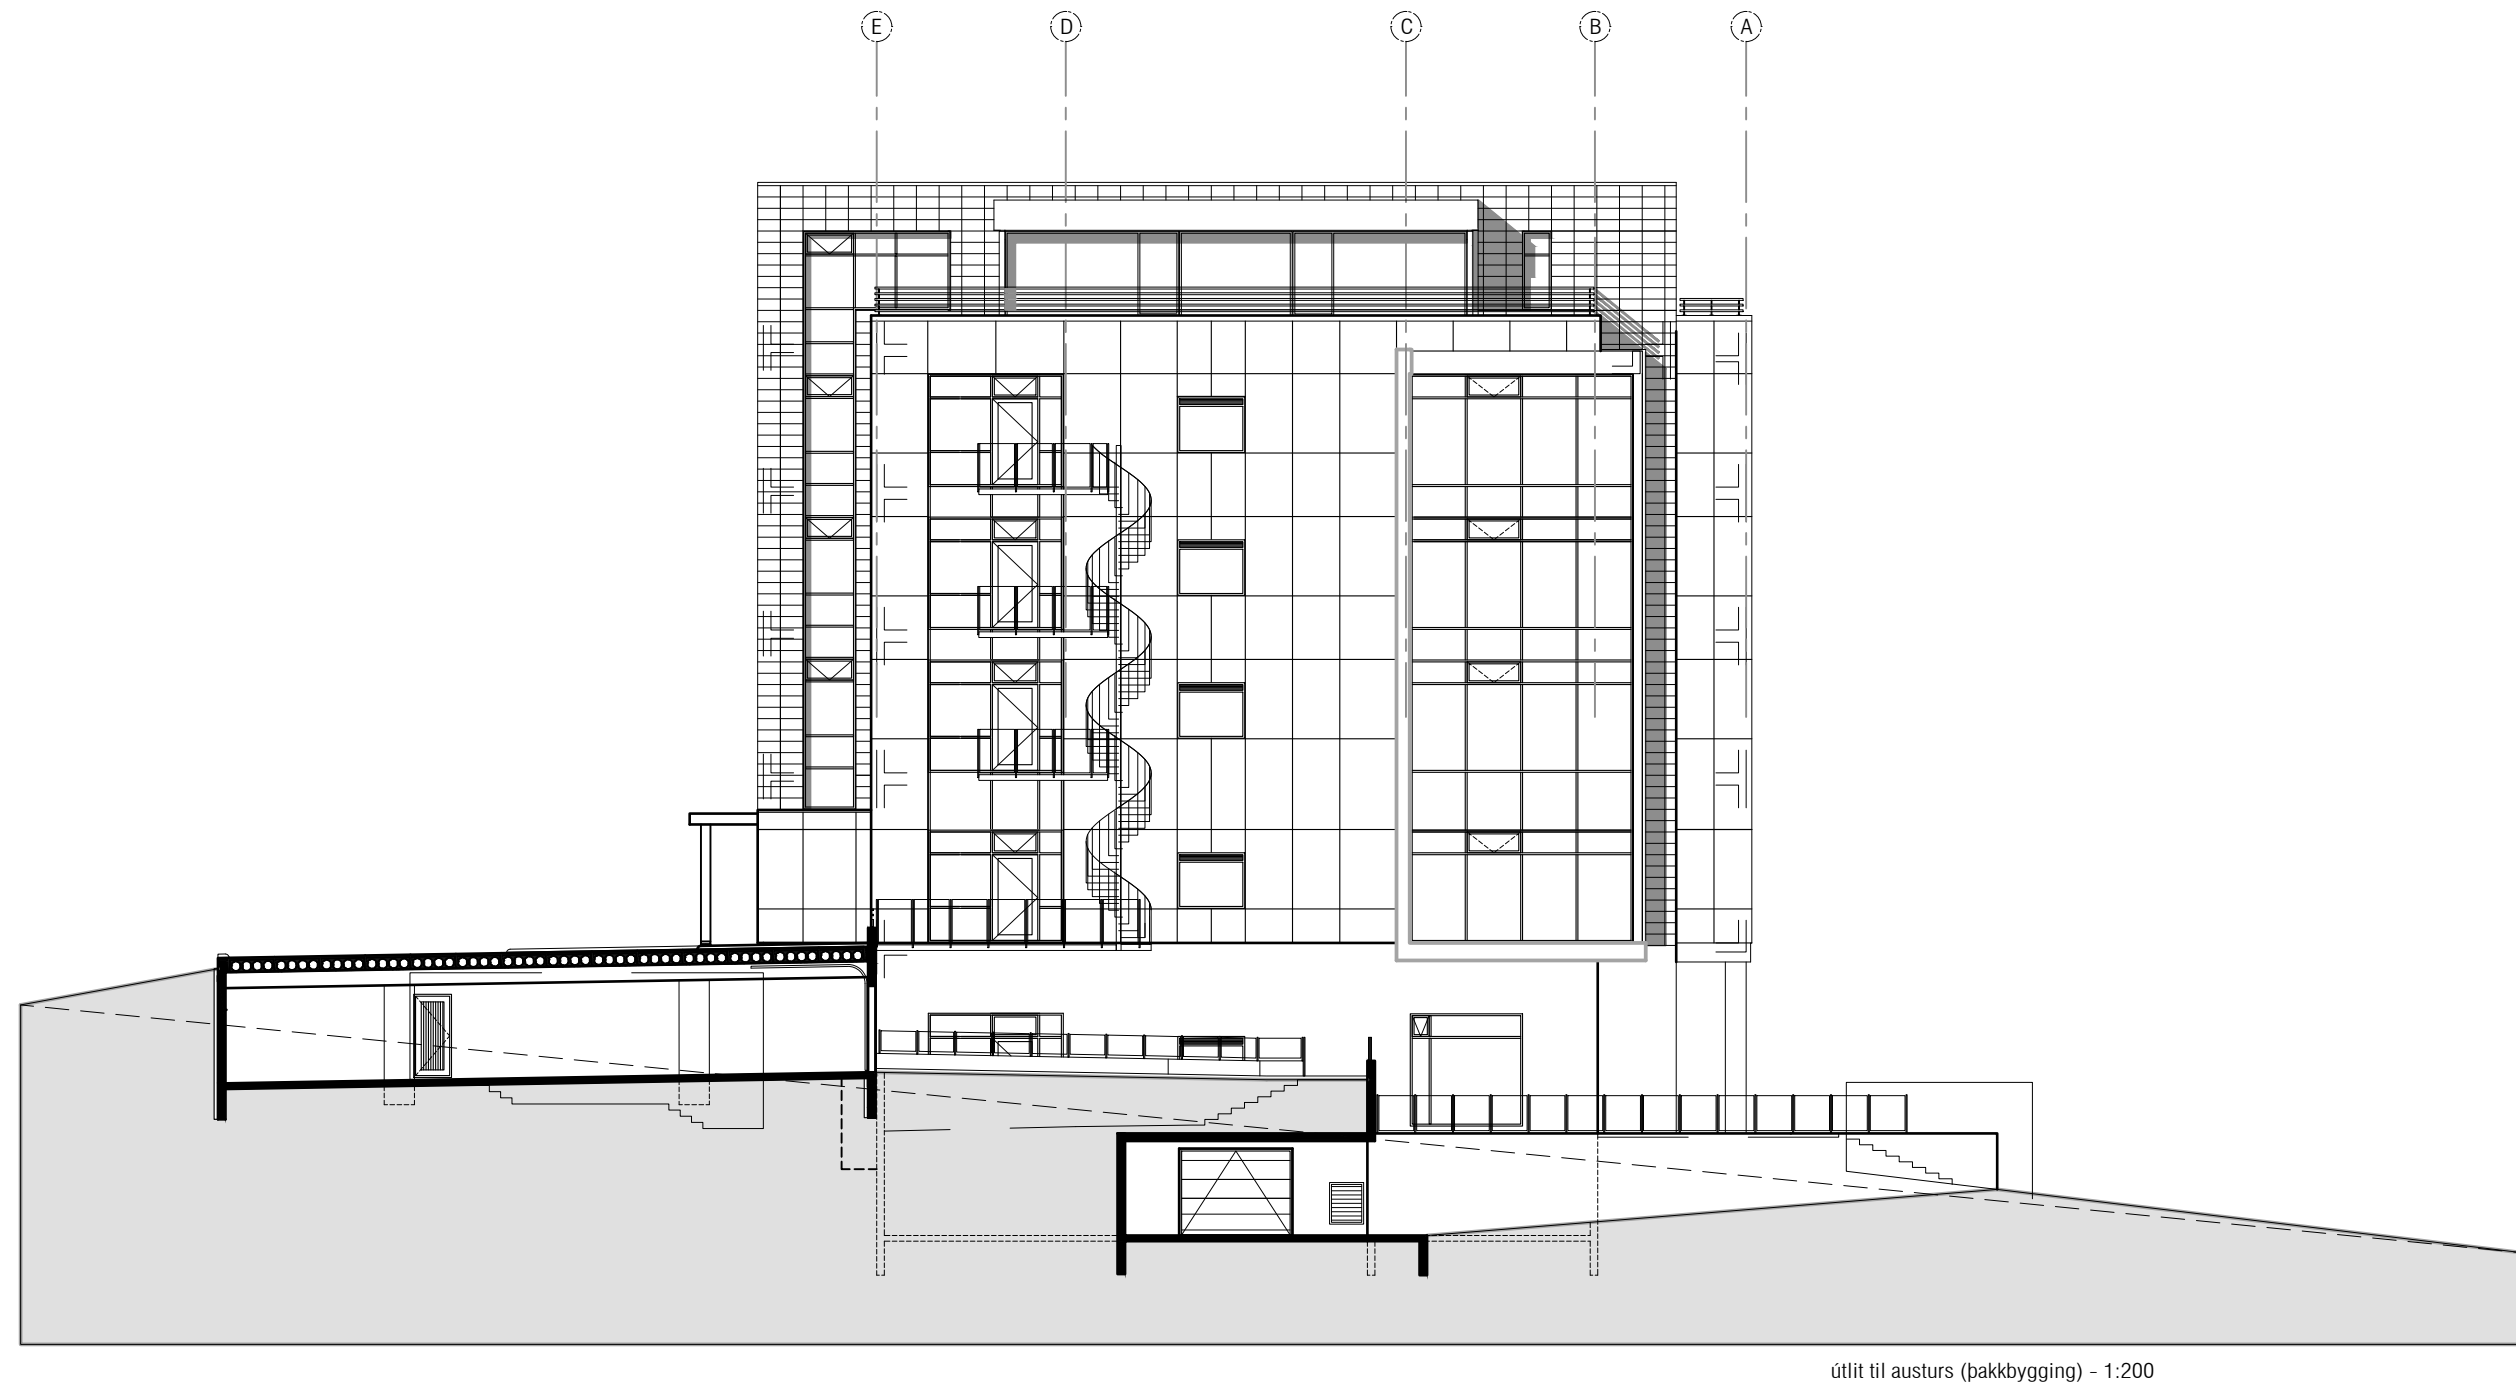

útlit til austurs (þakbygging) - 1:200

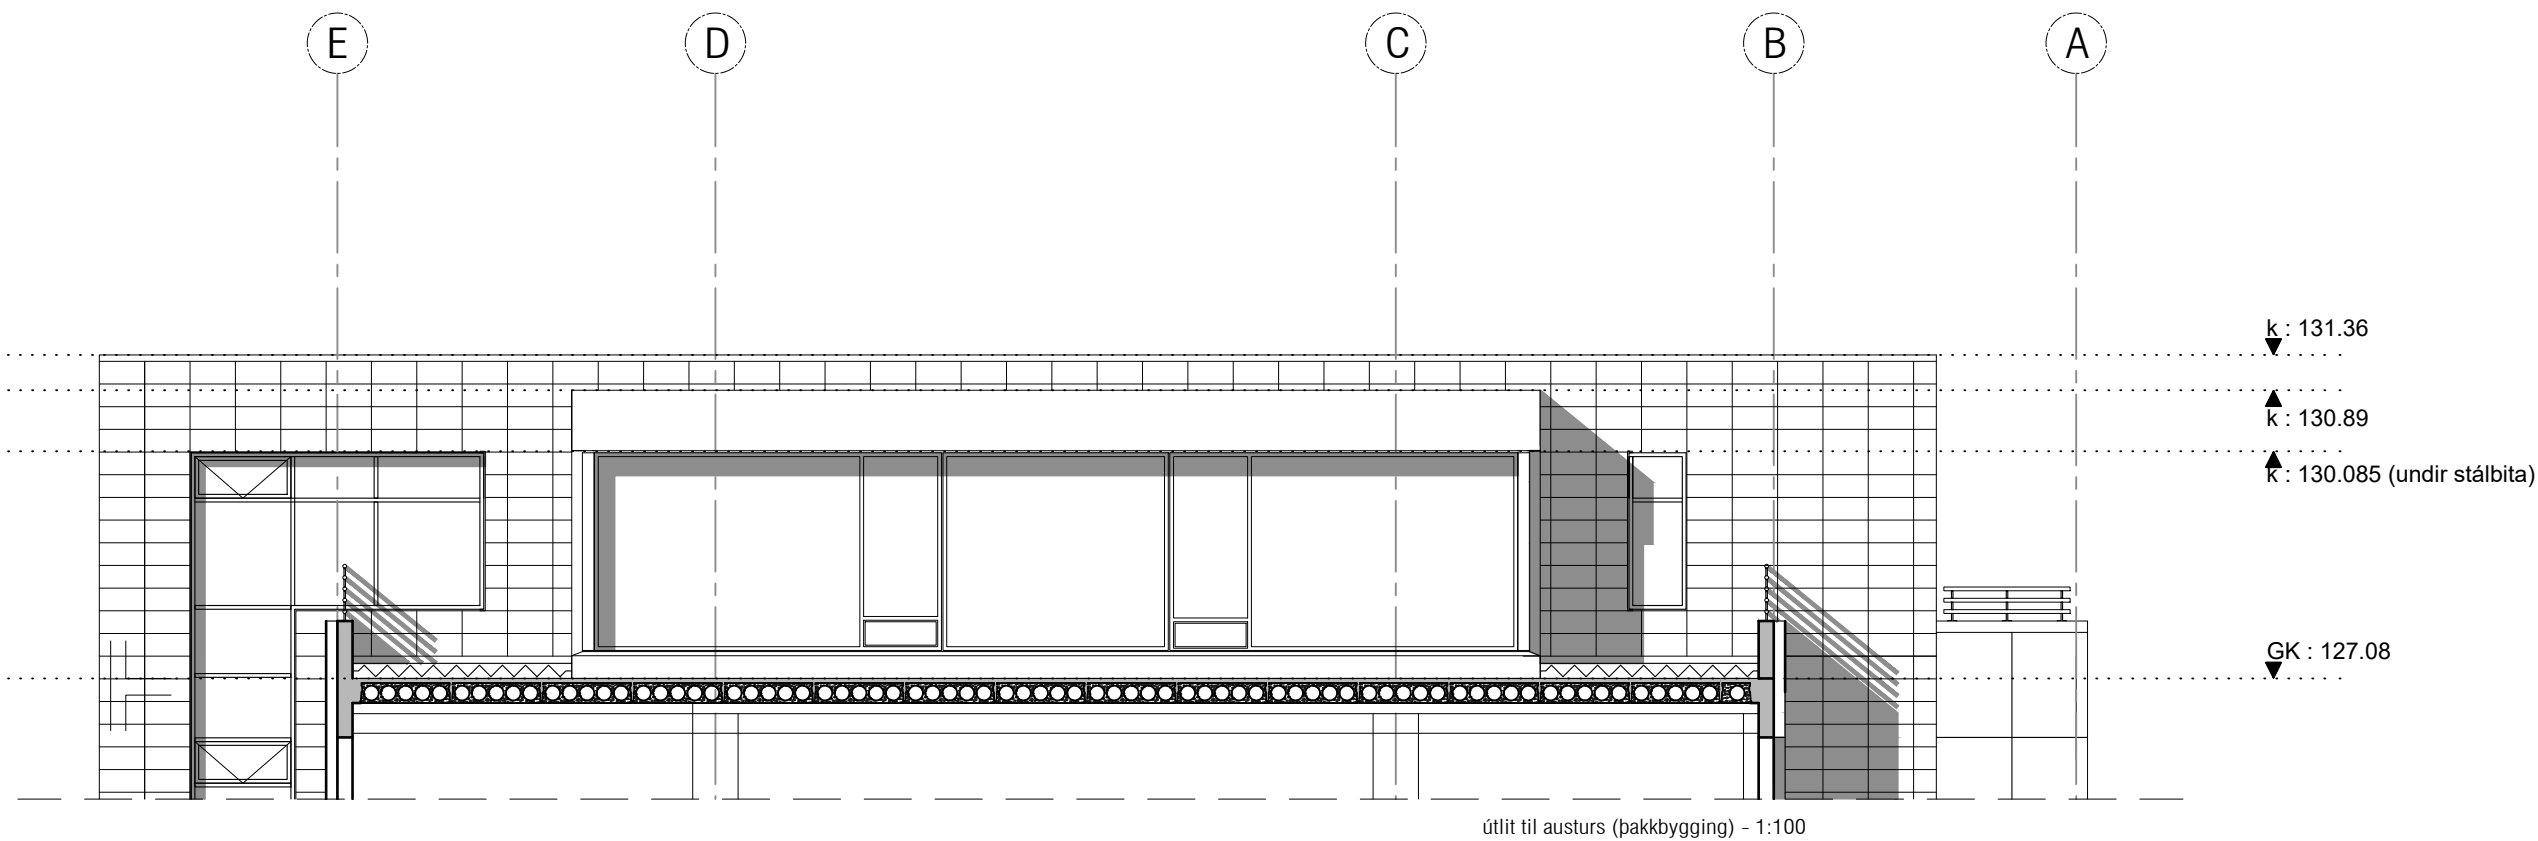


útlit til austurs (þakbygging) - 1:100

**mansard**

teiknistofa ehf

Suðurlandsbraut 30 - 108 Reykjavík  
www.mansard.is - jonhrafni@mansard.is  
Kt.: 570394-2079 - s:862-7102

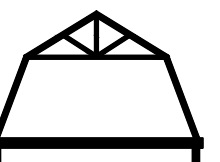

Verkefni: **Urðarhvarf 14**


Efni: Tillaga 1 / þakbygging  
Útlit

|                   |                     |           |
|-------------------|---------------------|-----------|
| Verknúmer:        | Mkv.: 1:100 & 1:200 | <b>A2</b> |
| Teikn. nr.: T-002 | Dags.: 07.06.2017   |           |
| Hannað: JHH       | Teiknað: JHH        |           |

Jón Hrafn Hlökkversson byggingafræðingur BFI  
Kt.: 260662-6519

Sampykkt:

útlit til austurs (pakkbygging) - 1:200

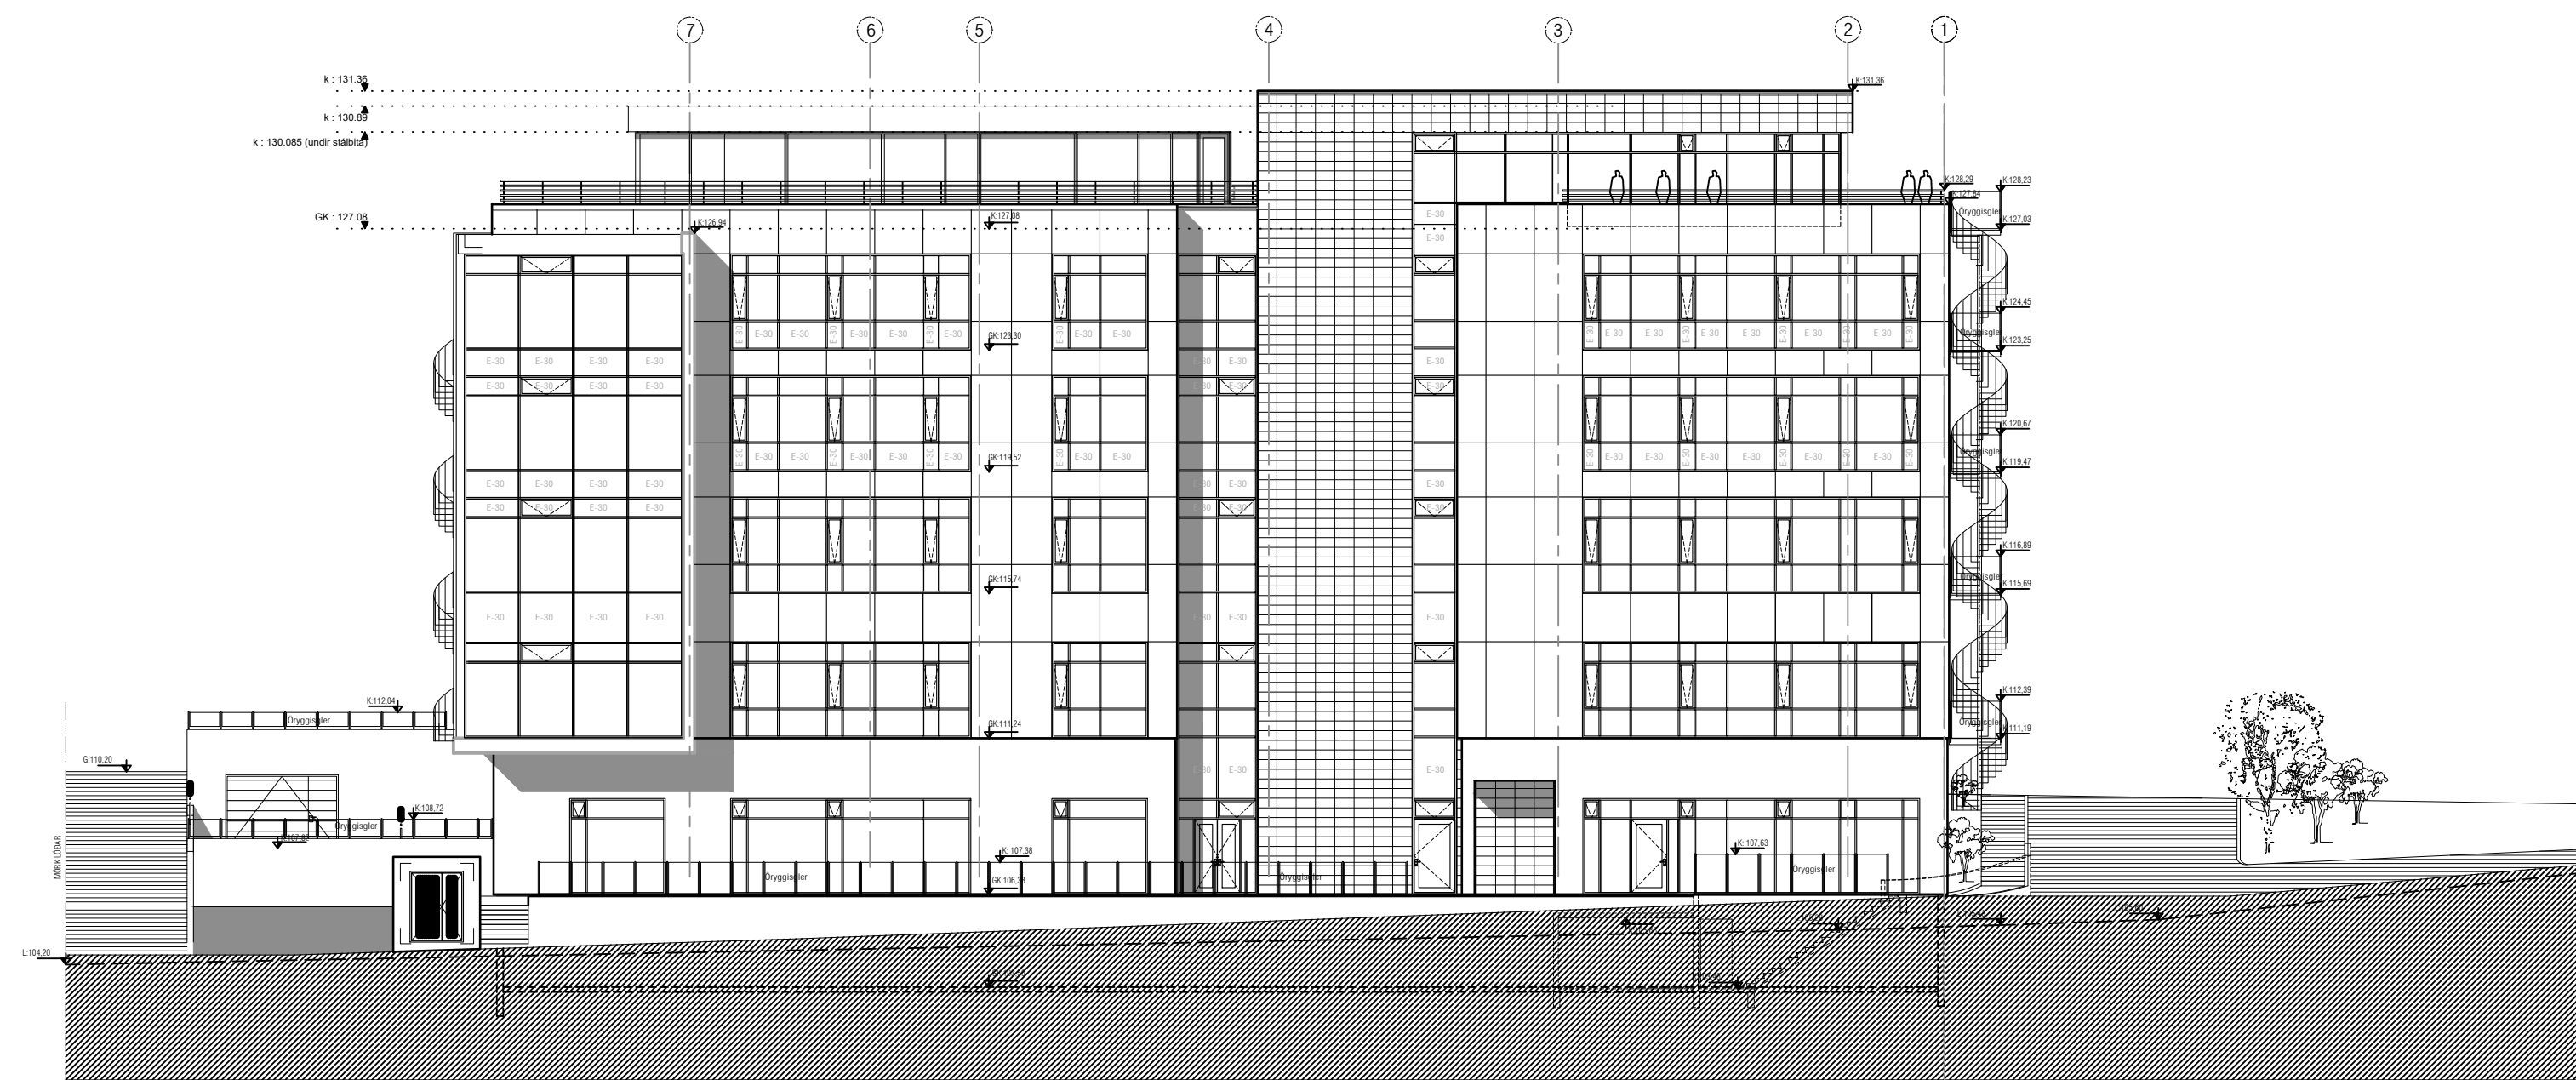

útlit til norðurs (bakkbygging) - 1:200



|            |
|------------|
| Rit: EGGSE |
| Samþykkt:  |