




Ó:\Kópavogsbær_3094\188_Deiliskipulag Arnarnesvegur09_TeikningarArk_Jayout\LAY_3094_188_Arnarnesvegur_dsk_Deiliskipulagsbreyting við IB40.dwg

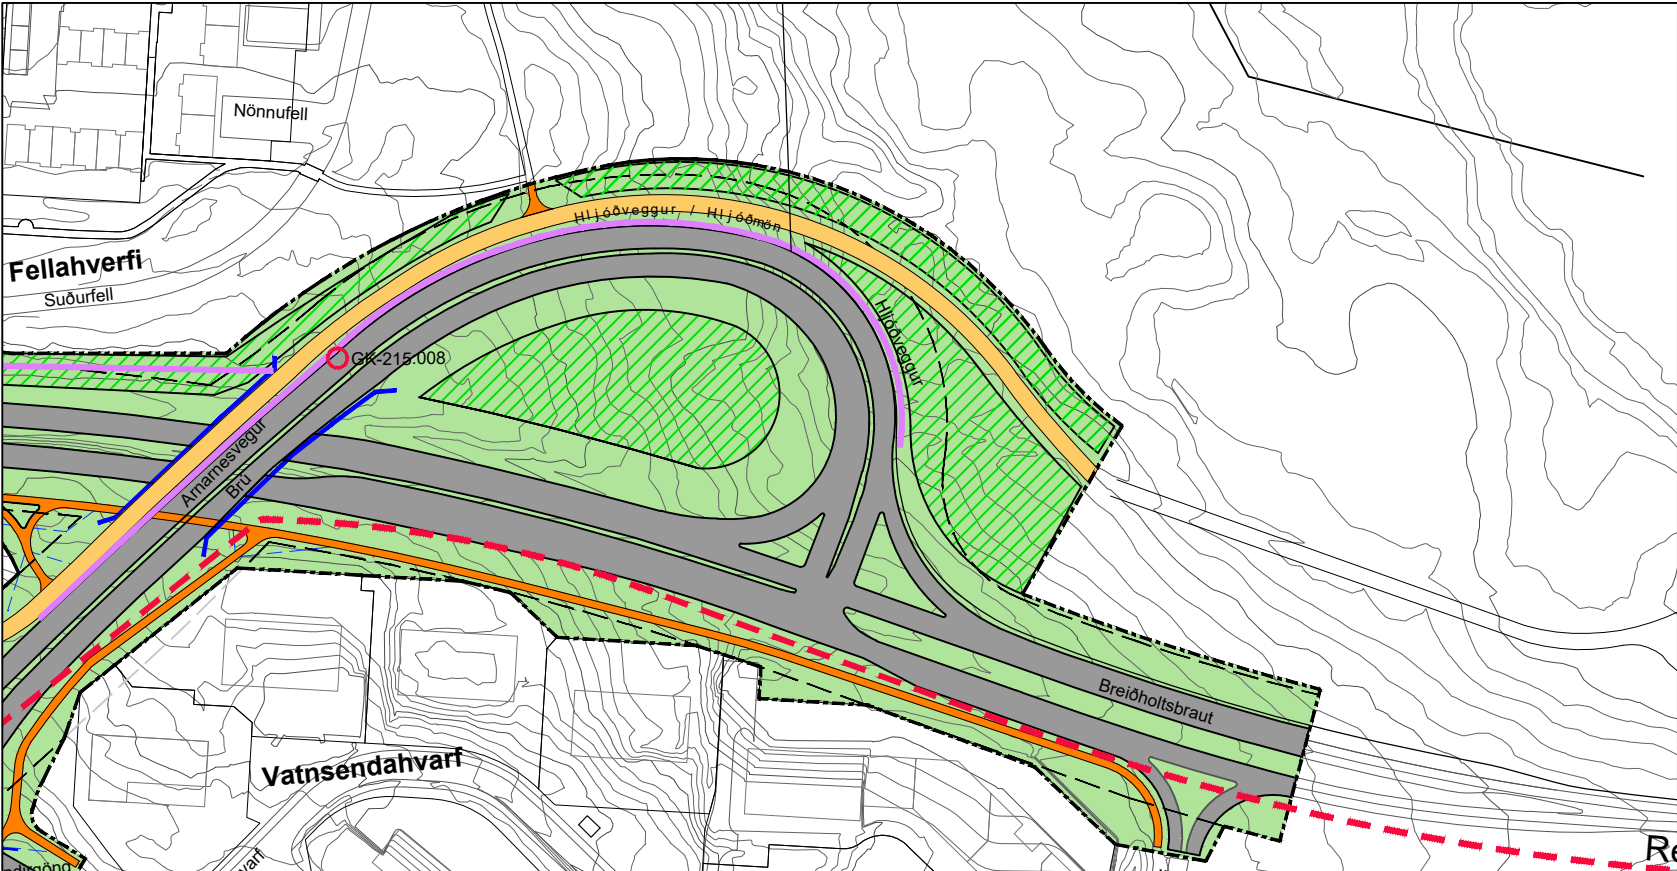

Gildandi deiliskipulag 1:3000 [A2], auglýst í B-deild 28.10.2022

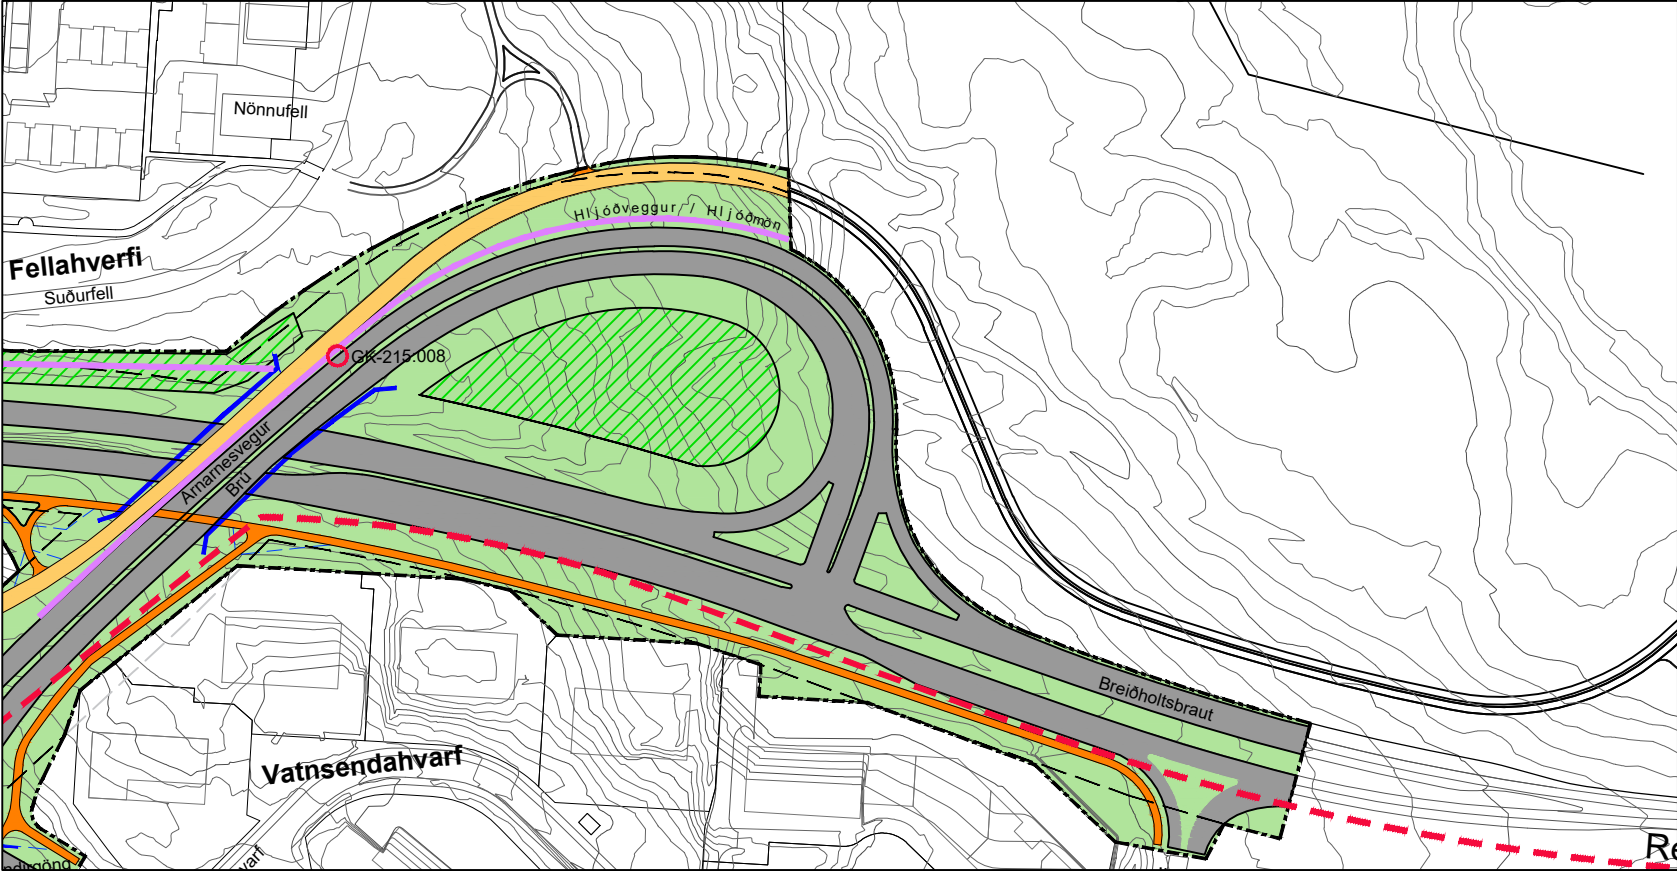

Breytt deiliskipulag 1:3000 [A2]

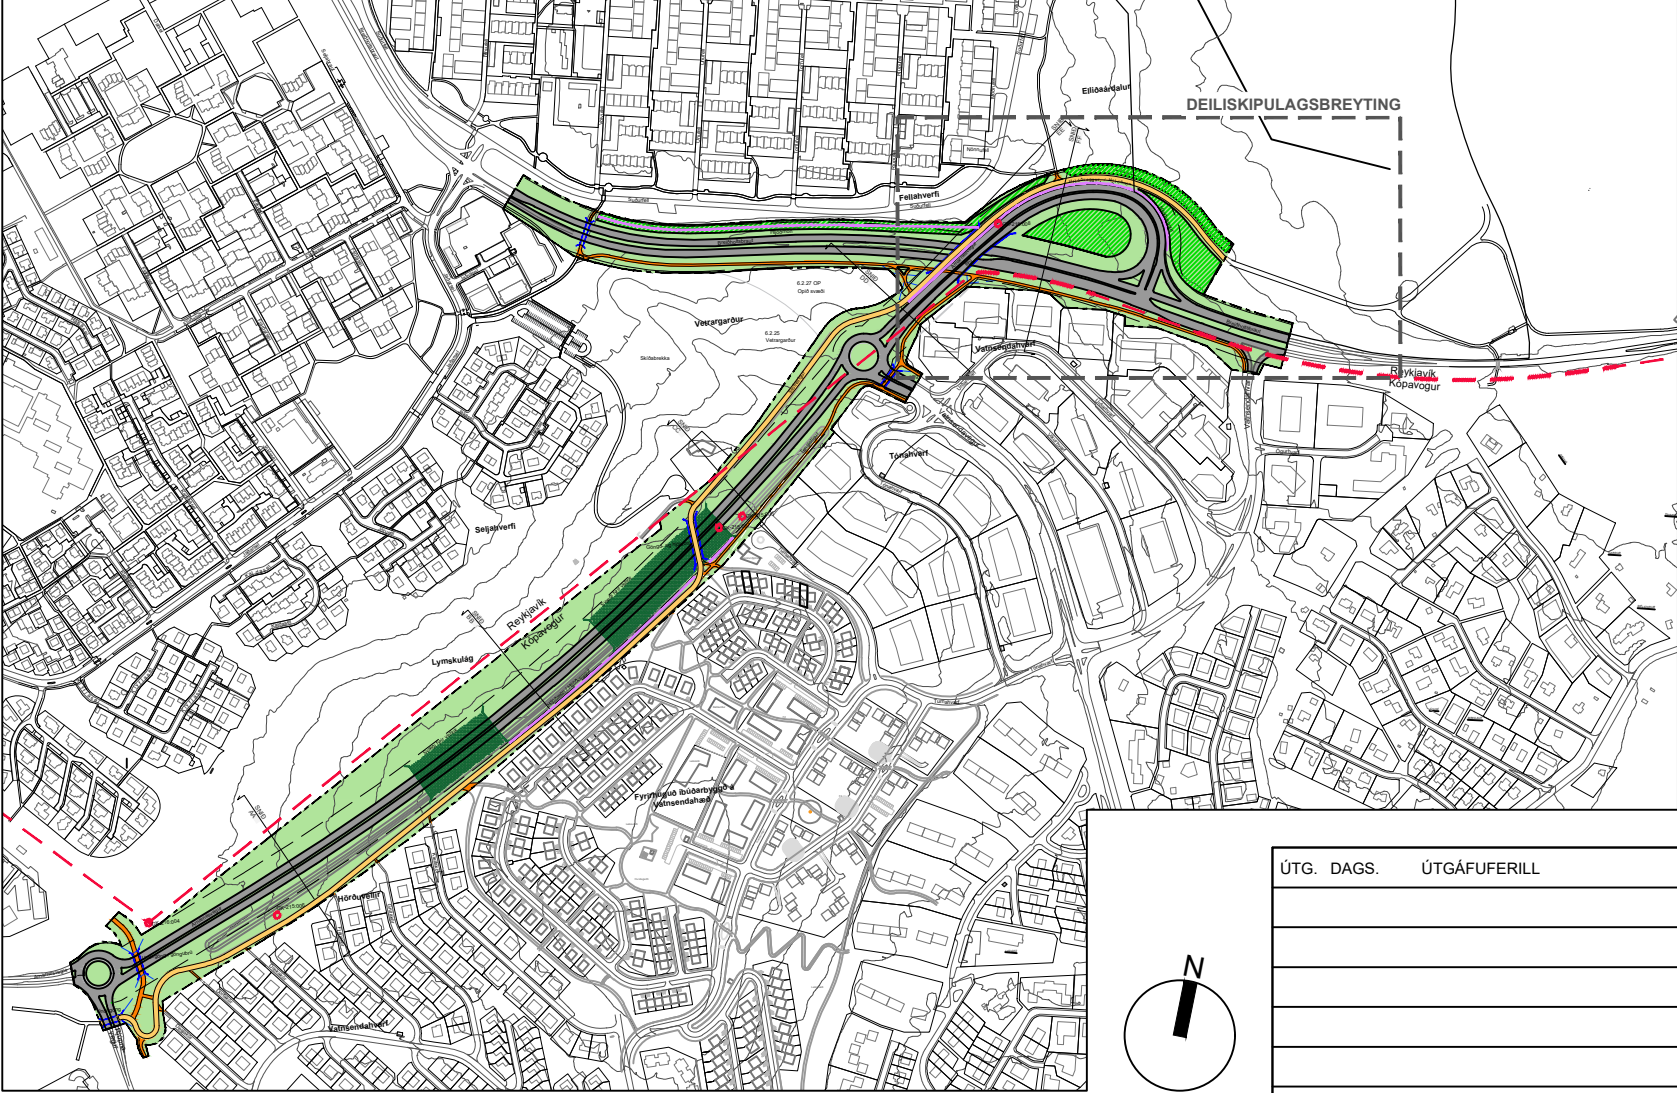

Gildandi deiliskipulag 1:10000 [A2], auglýst í B-deild 28.10.2022

ALMENNT UM DEILISKIPULAGIÐ

Deiliskipulagið er unnið af EFLU verkfræðistofu í samráði við Skipulags og byggingardeild Reykjavíkur og Skipulagsdeild Kópavogs.

Hnitakerfi: ISN93

Lega göngustíga og staðsetning undirganga og göngubríða getur tekið minni háttar breytingum í verkhönnun út frá staðbundnum aðstæðum.


Deiliskipulagið samanstendur af skipulagsuppdrætti og greinargerð með umhverfisskýrslu dags. 13. desember 2021.

Bæði uppdráttur og greinargerð voru uppfærð eftir að auglýsingarferli lauk, dags. 13. maí 2022, og fylgir greinargerð með deiliskipulagsuppdrættinum.


BREYTING Á DEILISKIPULAGI FELST Í EFTIRFARANDI:

- Lega stofnstígs (göngu- og hjólastígar) er uppfærð til samræmis við fyrirbyggjandi hönnun mislægra gatnamóta Arnarnesvegur og Breiðholtsbrautar sem og deiliskipulags Elliðaárdals.
- Deiliskipulagsmörk Arnarnesvegur breytast innan marka Reykjavíkurborgar til samræmis við nýja afmörkun deiliskipulags Elliðaárdals. Alls fer 1.21ha frá Arnarnesskipulaginu og yfir í deiliskipulag Elliðaárdals. Skipulagsmörkin eru breytt þannig að mörkin fara að vegkanti rampa á Arnarnesvegi. Samgöngustígur norðan Breiðholtsbrautar ásamt fláum færast þar með yfir í deiliskipulag Elliðaárdals og að mörkum íbúabyggðar IB40.

AÐ ÖÐRU LEYTI GILDA SKILMÁLAR BIRTRAR GREINARGERÐAR.

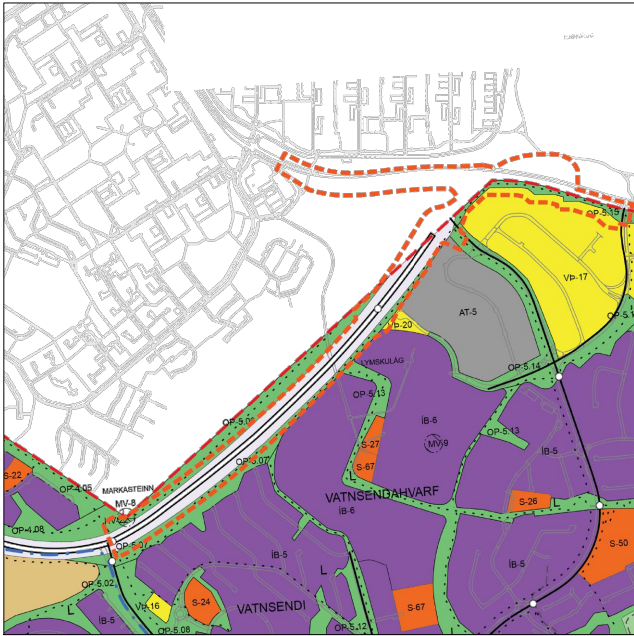

Hluti Aðalskipulags Kópavogs 2019 til 2040
Ekki í kvarða.

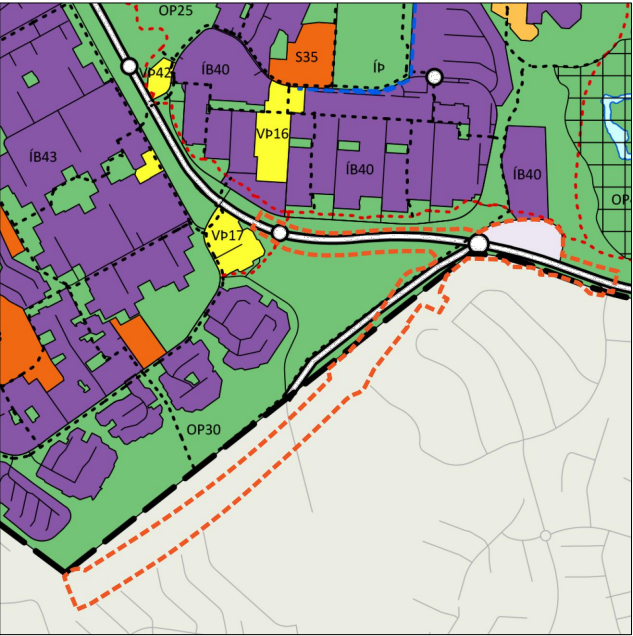

Hluti Aðalskipulags Reykjavíkur 2040
Ekki í kvarða

SAMRÆMING VIÐ ÁÆTLANIR

Skipulagsleg staða - Aðalskipulag

Í gildandi aðalskipulagi Reykjavíkur 2040 er skipulagssvæðið, þar sem deiliskipulagsbreyting á sér stað, skilgreint sem OP4 Elliðaárdalur.

Breyting á deiliskipulagi er í samræmi við gildandi aðalskipulag.

SKÝRINGAR

- | | | | |
|--|----------------------------------|--|--------------------------|
| | Mörk sveitarfélaga | | Undirgöng |
| | Mörk skipulagssvæðis | | Brýr |
| | Vegir / stofn- og tengibrautir | | Vistlok (frátekið svæði) |
| | Stofnstígar (6m) | | Hljóðmön / hljóðvegur |
| | Tengistígar (3m) | | Veghelgunarsvæði |
| | Kvöð um skjólmyndandi trjágróður | | Minjastaður |
| | | | Sjónlínur |

FERILL MÁLS OG SAMÞYKKTIR

Deiliskipulagsbreyting þessi sem fengið hefur meðferð í samræmi við ákvæði 43. gr. skipulagslaga nr.

123/2010 samþykkt hjá Skipulagsráði Kópavogs þann _____ og staðfest í Bæjarstjórn

Kópavogs þann _____.

Deiliskipulagstillagan var samþykkt hjá Reykjavíkurborg í Umhverfis- og Skipulagsráði þann

_____ og í Borgarráði þann _____.

Tillagan var auglýst frá _____ með athugasemdarfresti til _____.

Deiliskipulag þetta öðlast gildi með auglýsingu í B-deild Stjórnartíðinda.

Fyrir hönd Reykjavíkurborgar

Fyrir hönd Kópavogsbæjar

DEILISKIPULAG

Breyting á deiliskipulagsuppdrætti

Arnarnesvegur 3.áfangi
Frá Rjúpnavegi að Breiðholtsbraut.

Umhverfissvið
Skipulagsdeild Kópavogsbæjar.

Umhverfis- og skipulagssvið
Reykjavíkurborgar.

TEIKNINGA
NÚMÉR

01

ÚTGÁFA
