


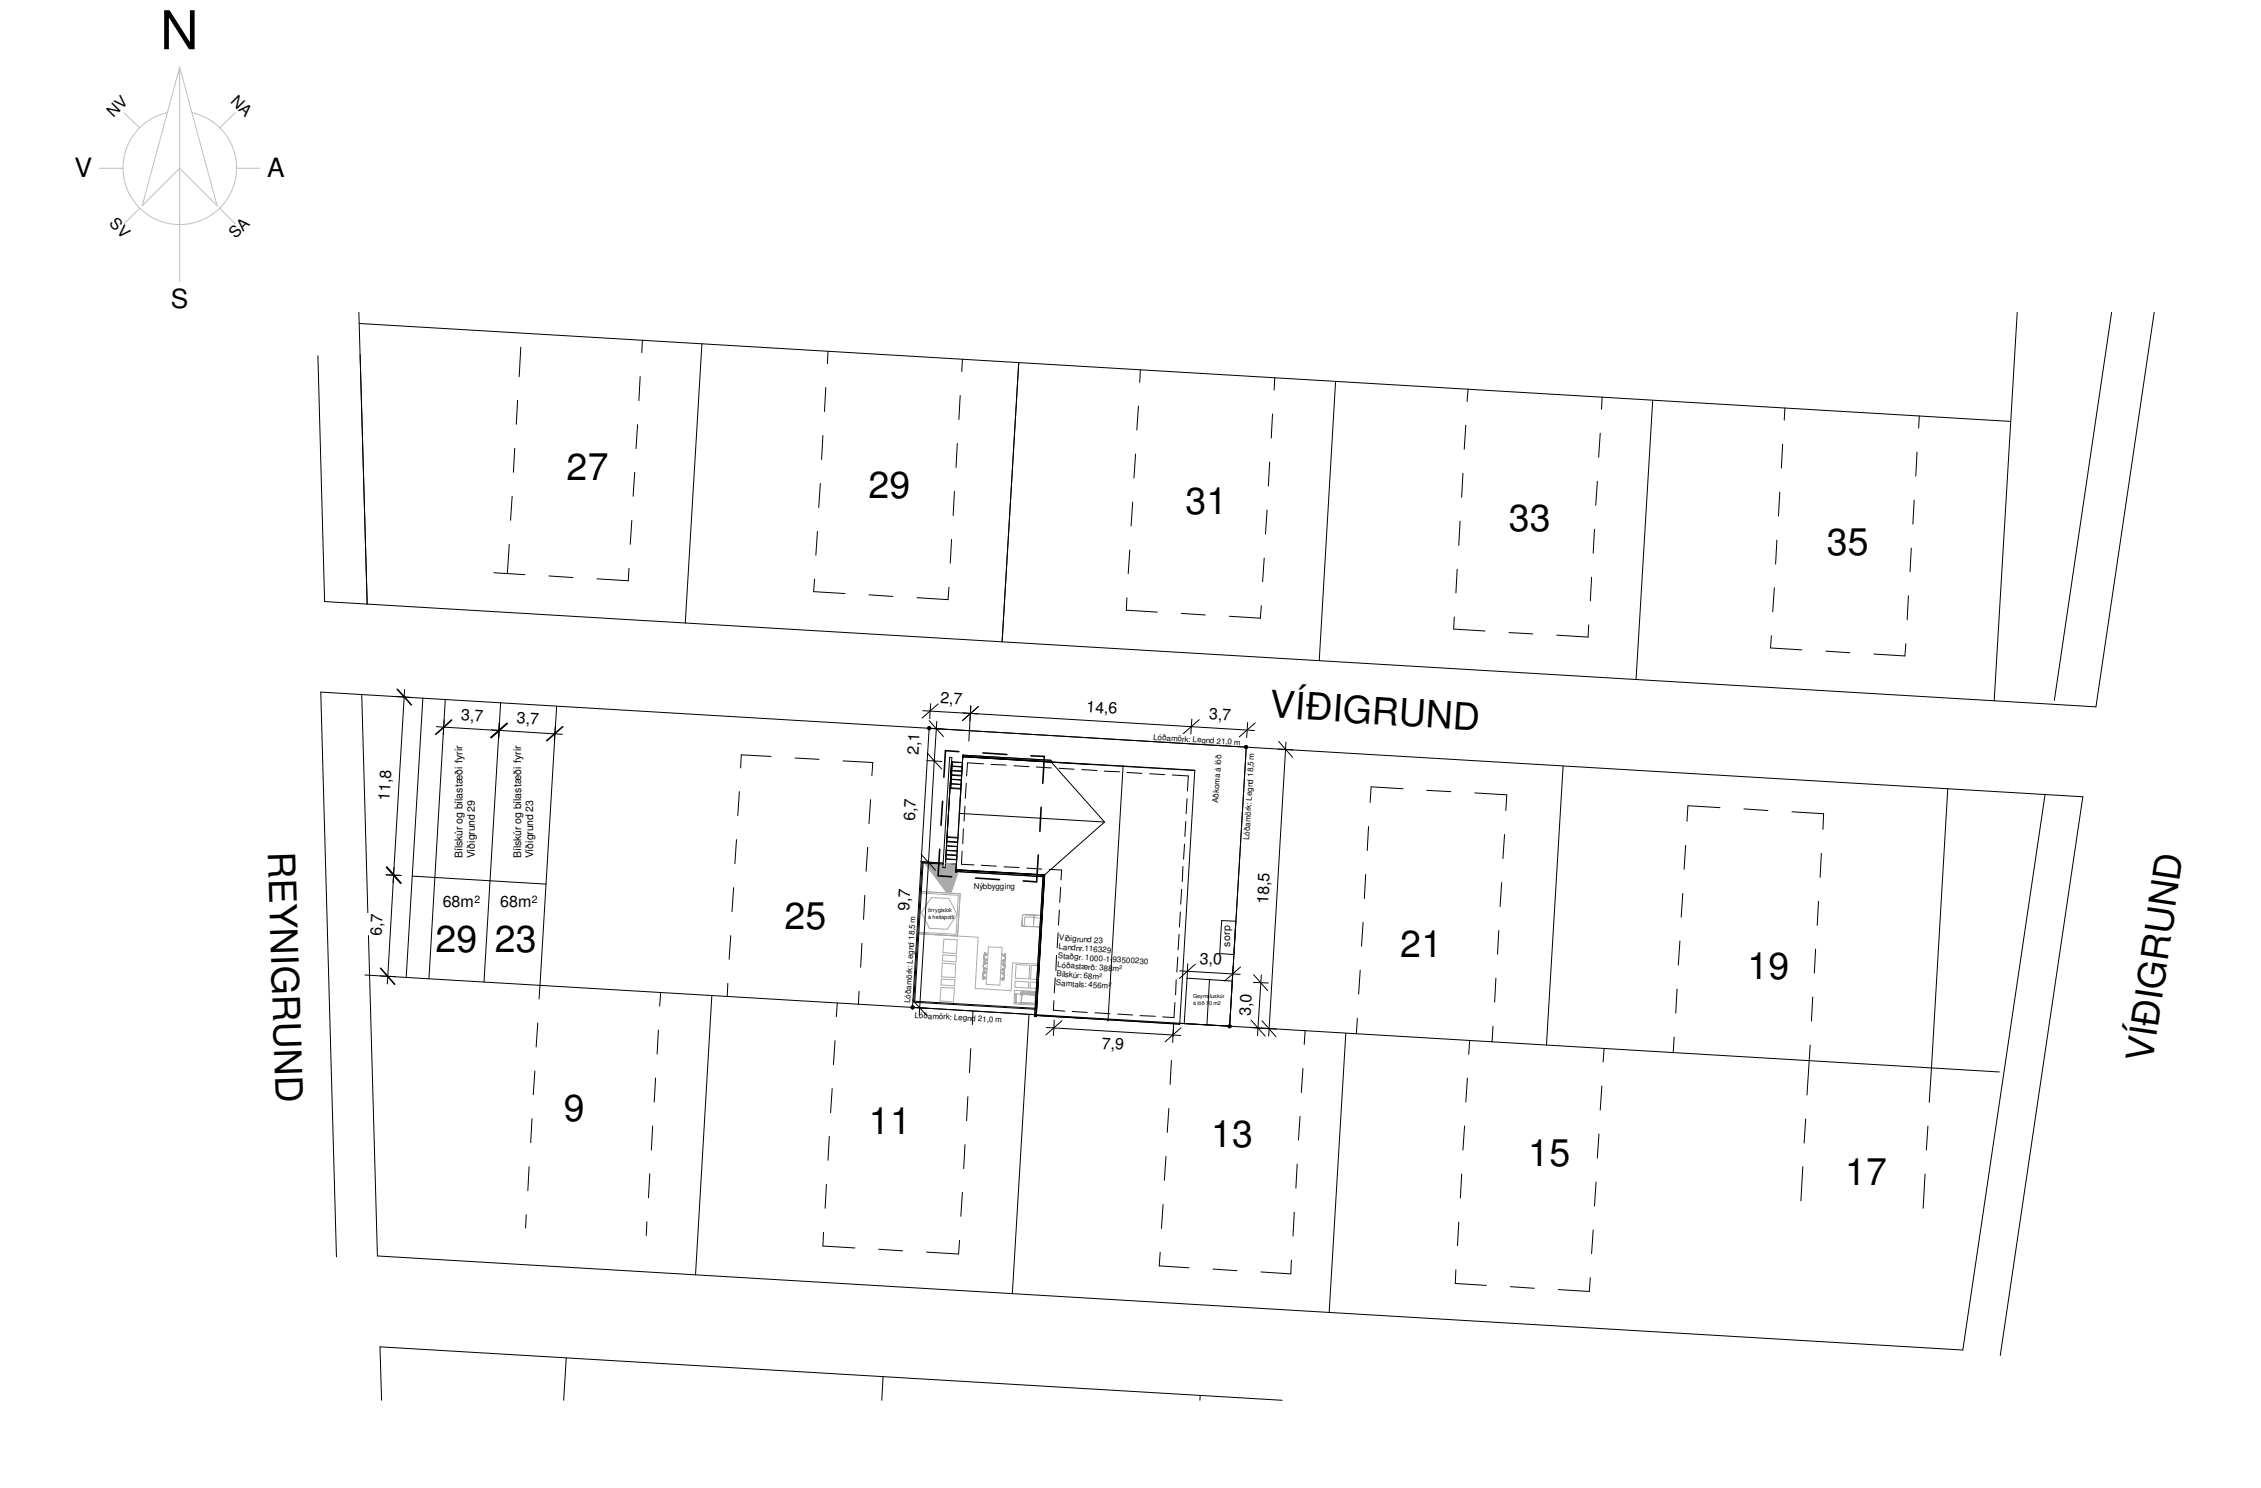

1 Afstöðumynd
1 : 500

Byggingarlýsing:

Víðigrund 23 er steinsteyppt einbýlishús á einni hæð skráð 129,96 m2 samþykkt á fundi byggingarnefndar Kópavogs 27.júní 1974 teiknað af Kjartani Sveinssyni.

- Núverandi burðarvirki og einangrun:
- um er ræða einbýlishúss á 1.hæð .
 - húsið er hefðbundið uppsteyppt hús einangrað að innan/hinn klassíski íslenski útveggur. Útveggur er 200 mm á þykkt einangraður að innan með 100 mm plasteinangrun, rappmúr, neti og múrað yfir.
 - þakvirki er hefðbundið uppstólað þak og einangrað ofan á loftaplötu.
 - einangrun undir botnplötu er óvitað.
 - gólfplötur er staðsteyptar.
 - gluggar eru upprunalegir.

- Innveggir:
- innveggir eru annars vegar berandi staðsteyptir veggir og hinsvegar hlaðnir veggir sem eru múraðir og málaðir.

- Neysluvatnskerfi:
- neysluvatnskerfi er upprunalegt.

- Gólfniðurtölli:
- eru í þvottahúsi, salerni og baðherbergi.

- Inntök:
- Inntök eru í þvottahúsi. Húsið er hitað upp með hefðbundnu ofnakerfi.

- Frárennsli:
- frárennsli í hitavitu skal fara í regnvatnslögn og hámarkshitastig skal ekki vera hærra en 20 gráður.

- Sorp:
- ekki er tilgreint á upprunalegri teikningu staðsetning sorps á lóð. Sorp er staðsett í dag við innkomu á lóð.

- Lóð:
- aðkoma að lóð er um Víðigrund.

Erindi 2021:

Sótt er um leyfi að gera staðsteypta viðbyggingu við núverandi einbýlishús ein hæð og kjallari við norðuhlíð húsins að Viðrgund. Um er að ræða viðbyggingu í sama byggingarstíl og núverandi hús.

- Útveggir:
- Útveggir verða hefðbundnir 200 mm staðsteyptir járnbentir veggir einangraðir að utan með 100 mm harðplast einangrun EPS 24 kg/m3 sem límd er á útvegg með lími fyrir einangrun (Sto Byggklister). Einangrun er dýfluð við útvegg. Þar á eftir kemur glertréfanet (StoFibermesh M) og undimúr (StoLevell Evo) sem síðan er grunnuð (StoPrep Miral).
 - Yfir það kemur svo yfirmúr (StoLotusan K (.1:5). Ásamt öllum fylgihlutum sem til þarf í kerfið eins og listar, teip, membrur, festingar ofl. Hér er uppbygging miðuð við Sto Therm útveggjakerfi. Einnig er hægt að notast við sambærileg kerfi. Að innan eru veggir múraðir, heilsparslaðir, grunnaðir og málaðir.
 - Útveggur í kjallara sem snýr að eldra húsi er 200 mm staðsteyptur járnbentur veggur einangraður með 100 mm plasteinangrunn og múraður að innan á hefðbundinn máta.

- Sökkull:
- Sökkklar og botnplata eru staðsteypt. Sökkklar skulu vera 200mm þykkir og botnplata a.m.k. 150mm á þykkt með hefðbundinni járnabindingu skv. forskrift frá burðarþolshönnuði. 100mm plasteinangrun skal vera undir botnplötu og á innanverðum sökkulveggjum. Ofan á botnplötu skal gera ráð fyrir 30-50mm ilögn sem í verður lagður hitaþráður og þar ofan á kemur síðan endanlegt gólfefni. Á utanverðan sökkulvegg skal koma takkadúkur, 50mm harðpressuð steinullareinangrunn og álpalta dýfluð í einangrun og drenmöl.

- Þak:
- um er ræða hefðbundið krossloftað sperrupak.
 - þak er byggt úr timbri, þakklæðning verður lektuð á gufuopnu undirþaki, krossloftun undir þakklæðningu. Uppbygging þaka verður með 45x220mm þaksperrum í styrkleikaflokki T1 c/c 600mm, einangruð með 220mm steinullareinangrun. Neðan á þaksperrur kemur rakavarnarlag, 45x45mm lagnagrind c/c 400mm og 2x 13mm gipsplötur. Ofan á þaksperrur kemur 25x150mm borðaklæðning, gufuopinn dúkur t.d. Siga Majacoat eða sambærilegt. (Krossloftun) Undirlektur 21x45mm c/c 600mm nalgdar/skrúfaðar í gegnum borðaklæðningu og í sperrur, yfirlektur 34x70mm c/c 600mm eru síðan lagðar vinklirétt ofan á undirlektur neltg/skrúfað. Þök verða klædd með hefðbundinni bárujárnsklæðningu.
 - Þakrennur og niðurfallsrör verða utanáliggjandi í sama lit og bárujárnsklæðning.



Deiliskipulagsuppdráttur samýkktur 18.maj 2007 með breytingum. Uppdráttur frá september 1989

- Gluggar og gler:
- Gluggar eru ál tré gluggar.
 - Öryggisgler skal vera í öllum rúðum þar sem neðri brún glers er nær gólfi en 0,6m. Sé fallhætta utan við glugga skal gler vera lagskipt (filma á milli glerja)
 - Lagskipt gler þarf að uppfylla amk. flokk 2(B)2 skv. ÍSTEN 12600:2002
 - Hert gler þarf að uppfylla amk. flokk 1(C)2 skv. ÍSTEN 12600:2002
 - E30 gler þarf að uppfylla amk. 1(C)2 eða 2(B)2 skv. ÍSTEN 126000:2002.

- Brunavarnir:
- klæðningar eru ekki lakari en í flokki 2.
 - björgunarop eru í kjallara og út um rennihurðar 1.hæðar í stofu auk þeirra flóttaleiða sem fyrir eru í eldra húsi.

- Klæðningar skulu ekki vera lakari en í flokki2.
- BO= björgunarop úr gistirýmum stærðir skv. reglugerð útg.= flóttaleið um hurð
- R= reykkskynjurum skal komið fyrir í alrými og öllum gistirýmum
- St= slökkvitæki

- Allar breytingar eru unnar í samráði við löggilda burðarþols/lagna og rafmagnshönnuði. Engar breytingar skulu gerðar á burðarvirki hús án fyrirbyggjandi teikninga. Haft er að markmiði að halda í tímaanda byggingar og útlit.

Birt stærð fyrir breytingu:
Einbýlishús: 131.1m²
Lóðarstærð: 456m²
Nýtingarhlutfall: 131,1/456 = 0,28

Eftir breytingu:
Einbýlishús: 201,4 m²
Stækkun alls 70,3m²
Nýtingarhlutfall eftir stækkun:
201,4/456=0,44

Öll mál takist/staðfærast á staðnum áður en smíði hefst. Misræmi í teikningum skal tafarlaust tilkynna hönnuðum. Teikningar arkitekta skal lesa með teikningum meðhönnuða.



A	21.10.2021	Aðaluppdrættir	SA
Útg.	Dags.	Skyring	Br.af:

Verkheiti:	Víðigrund 23
Verkhuti:	Viðbygging
Teikninganúmer:	01.00
Verknúmer:	01-21
Staðgreinir:	1000-1-93500230
Landnúmer:	116329
Matshluti:	01
Mælikvarði:	As indicated
Aðalhönnuður / Hönnunarstjóri:	Sigríður Arng.
Teiknað:	SA
Yfirlarið:	ÁÞ
Dagsetning:	21.10.2021
Útgáfa:	A
Samþykkt:	

ARKOTEK

Nýbýlavegur 56 - kt. 5501982239 - arkotek@arkotek.is
Sigríður Arngrimsdóttir, kt. 010778-4099 Arkitekt

HÖNNUÐUR ASKILUR SER ALLAN RÉTT Á TEIKNINGUM - FJÓLFÖLDUN ER HÁÐ SKRIFLEGU SAMÞYKKI

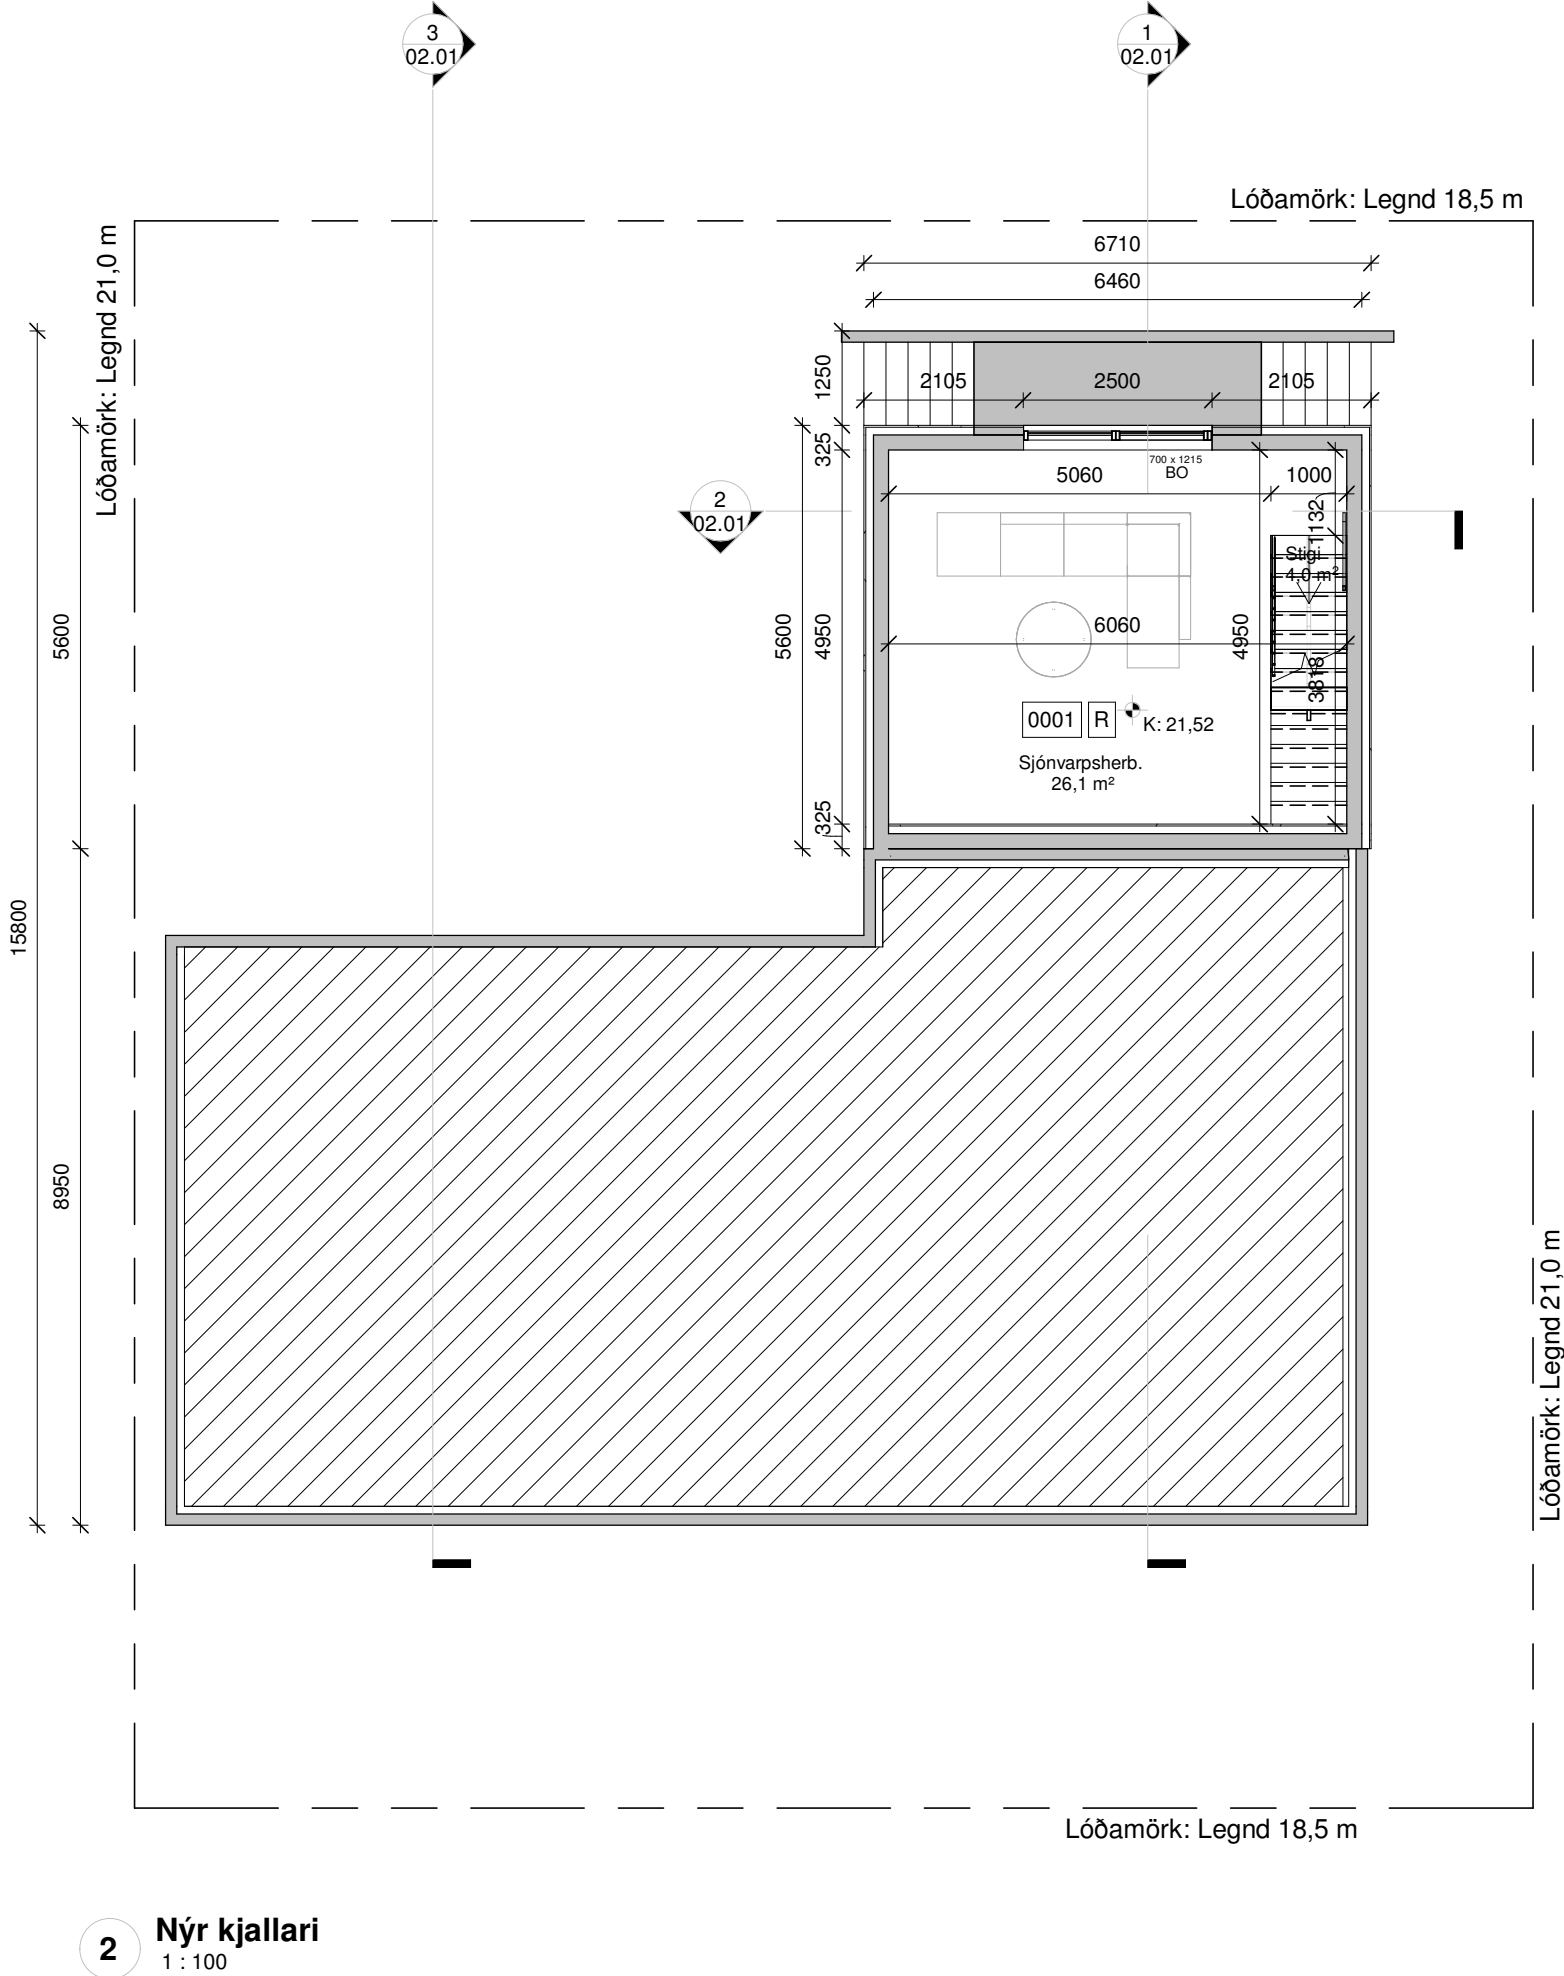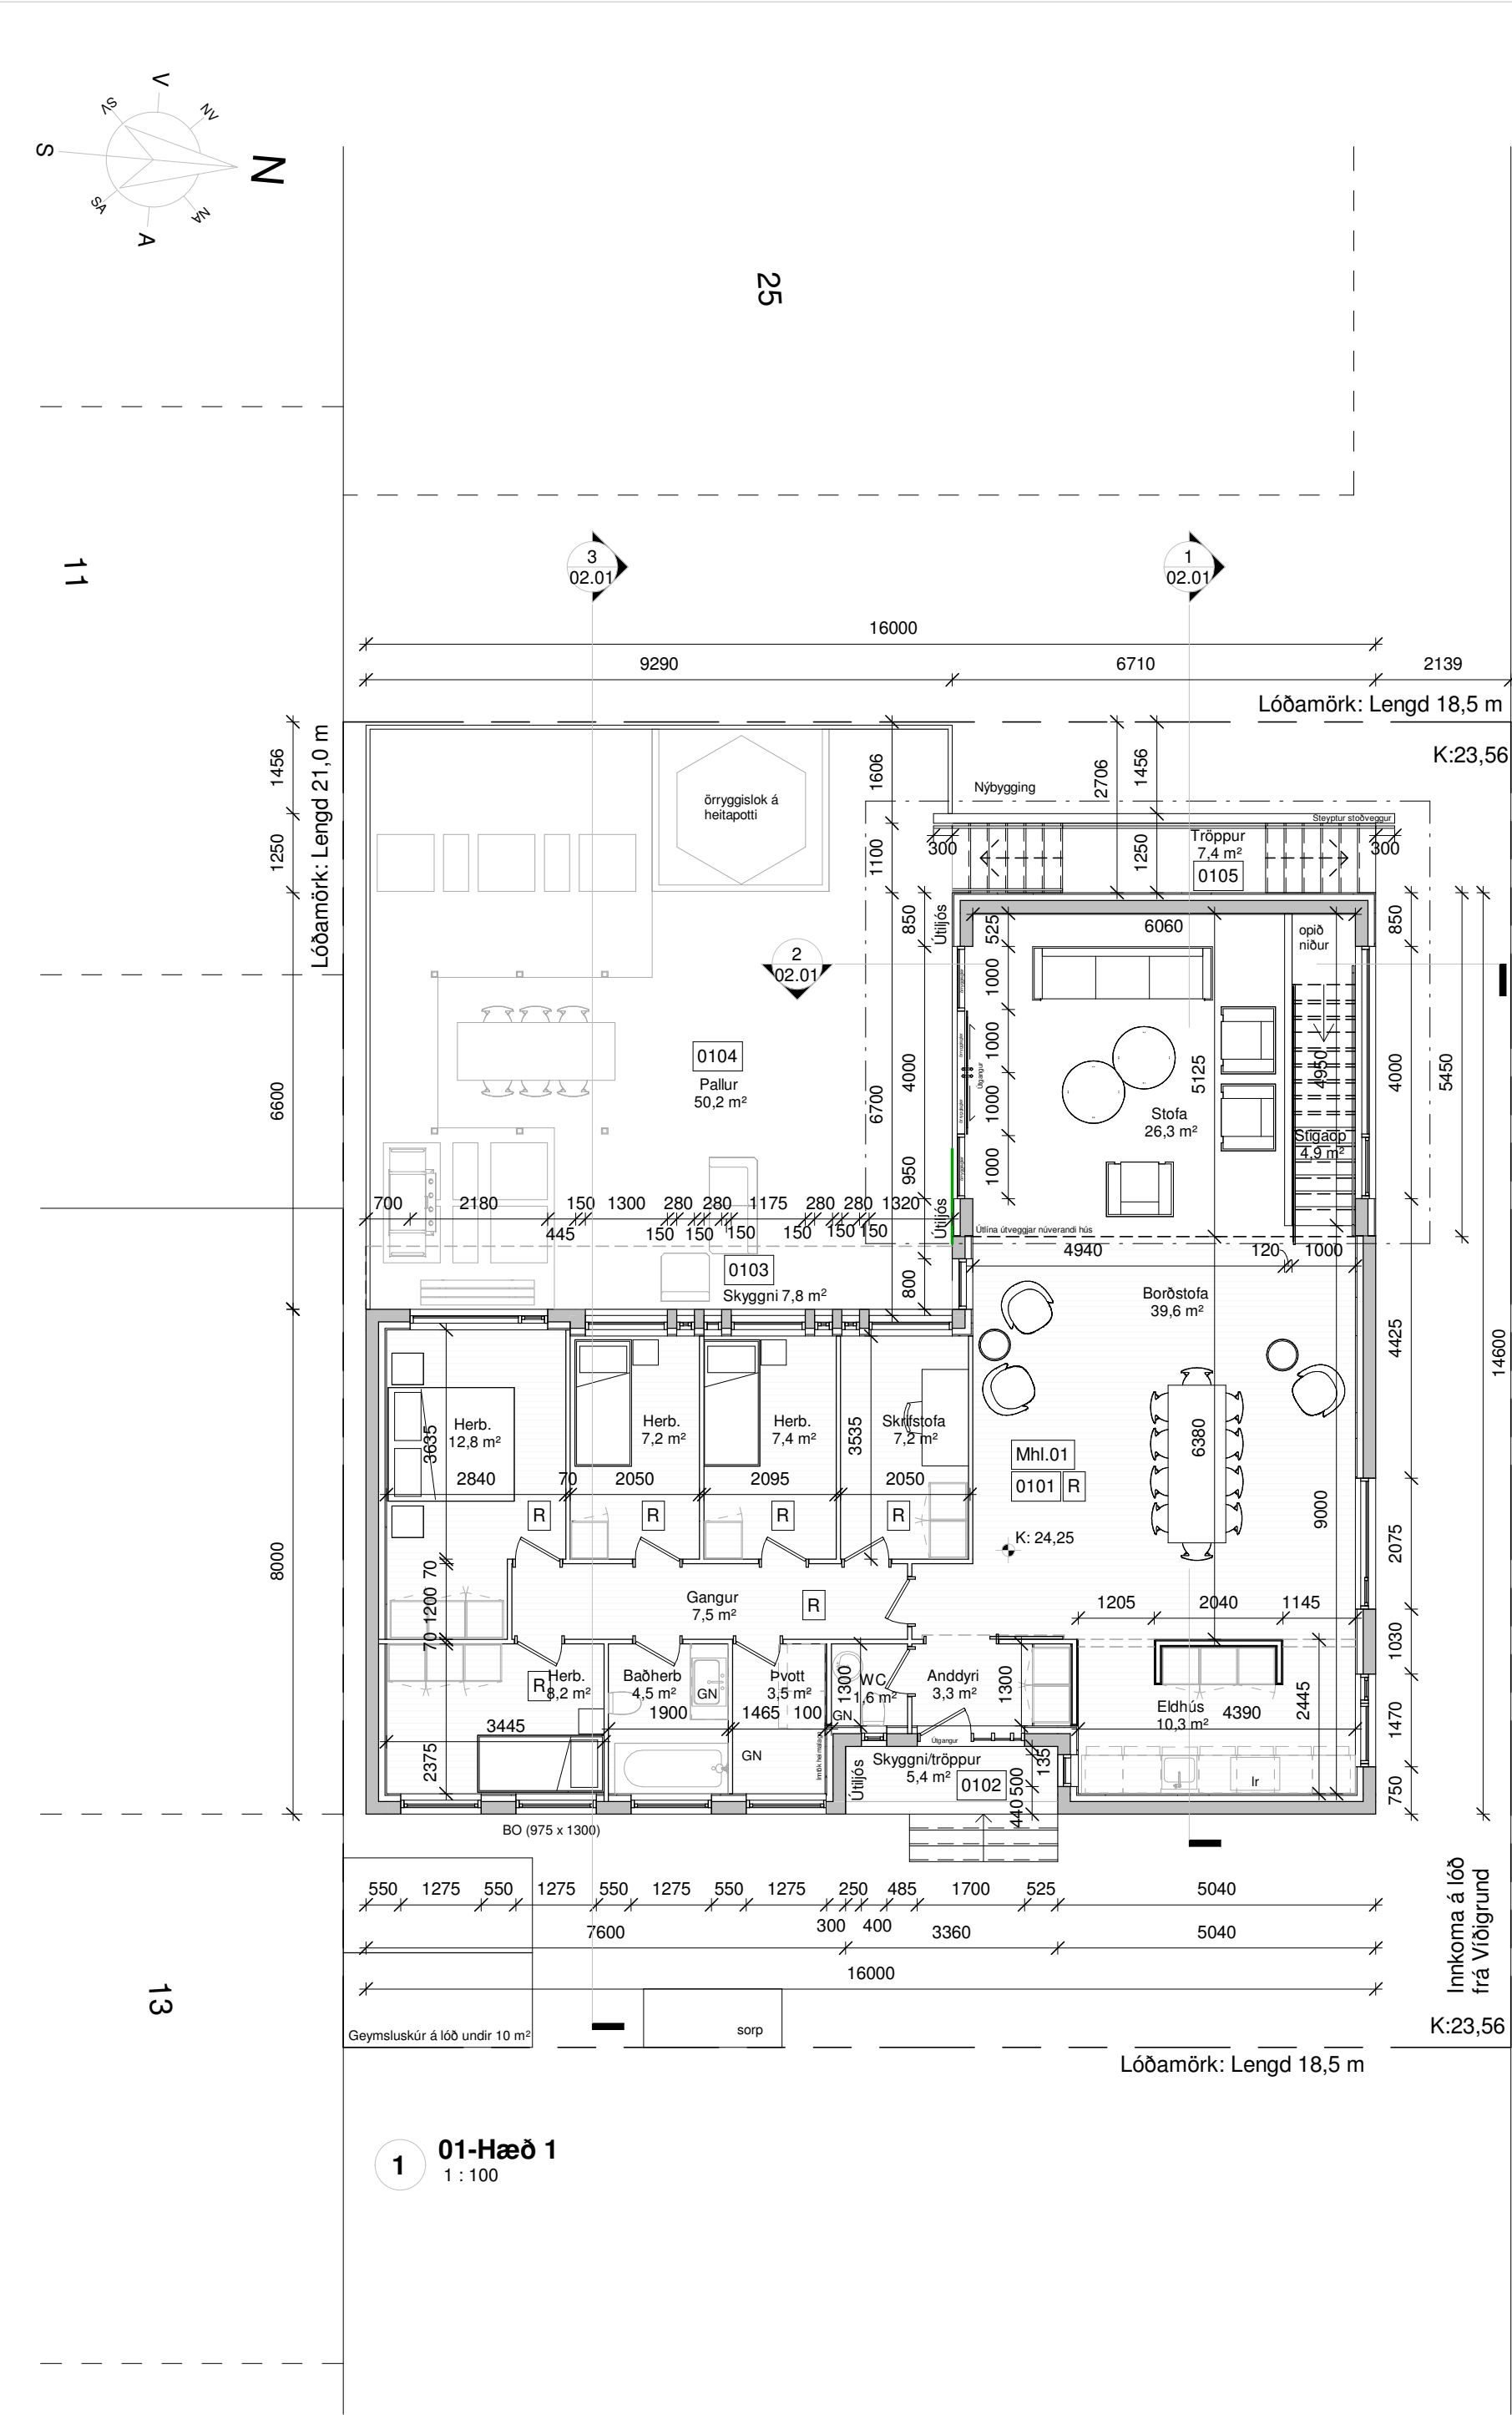

Öll mál takist/staðfærast á staðnum áður en smíði hefst.
Misræmi í teikningum skal tafarlaust tilkynna hönnuðum.
Teikningar arkitekta skal lesa með teikningum meðhönnuða.

Skýringar:

BO Björgunarop
OG Öryggisgler
GN Gólfniðurfall

A	21.10.2021	Aðaluppdrættir	SA
Útg.	Dags.	Skýring	Br.af:

Verkefni: Viðigrund 23

Verkhli: Viðbygging

Verkhli: Grunnmynd 1.hæð og kjallari

Teikninganúmer: 01.0

Verknúmer: 01-21

Staðgreinir: 1000-1-93500230

Landnúmer: 116329

Matshli: 01

Mælikvarði: 1 : 100

Aðalhönnuður / Hönnunarstjóri: Sigríður Arng.

Teiknað: SA

Yfirlarið: ÁÞ

Dagsetning: 21.10.2021


Útgáfa: A

Samþykkt:


ARKOTEK

Nýbýlavegur 56 - kt. 5501982239 - arkotek@arkotek.is
Sigríður Arngrimsdóttir, kt. 010778-4099 Arkitekt


HÖNNUÐUR ÁSKILUR SÉR ALLAN RÉTT Á TEIKNINGUM - FJÖLFÖLDUN ER HÁÐ SKRIFLEGU SAMÞYKKI

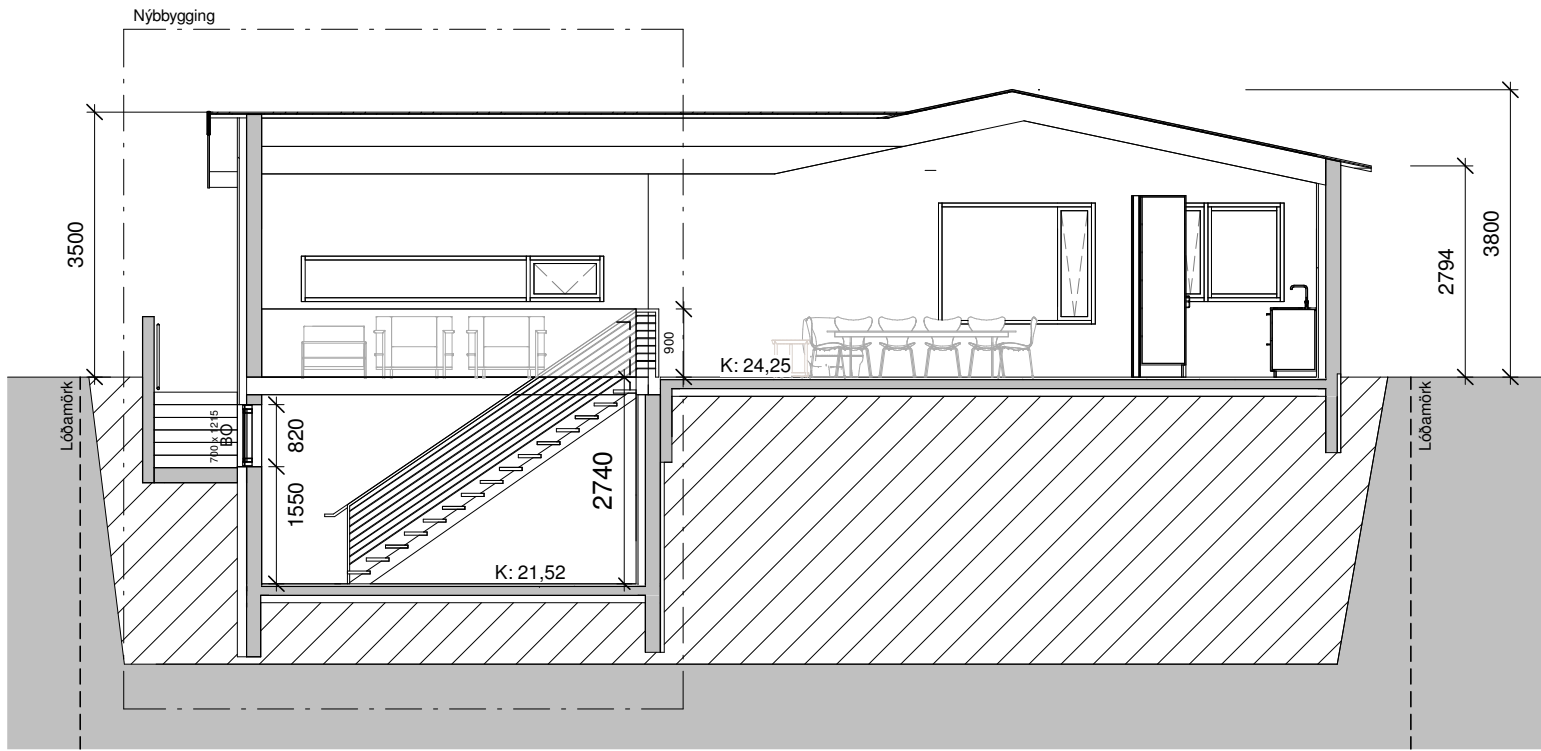

1 **A-A**
1 : 100

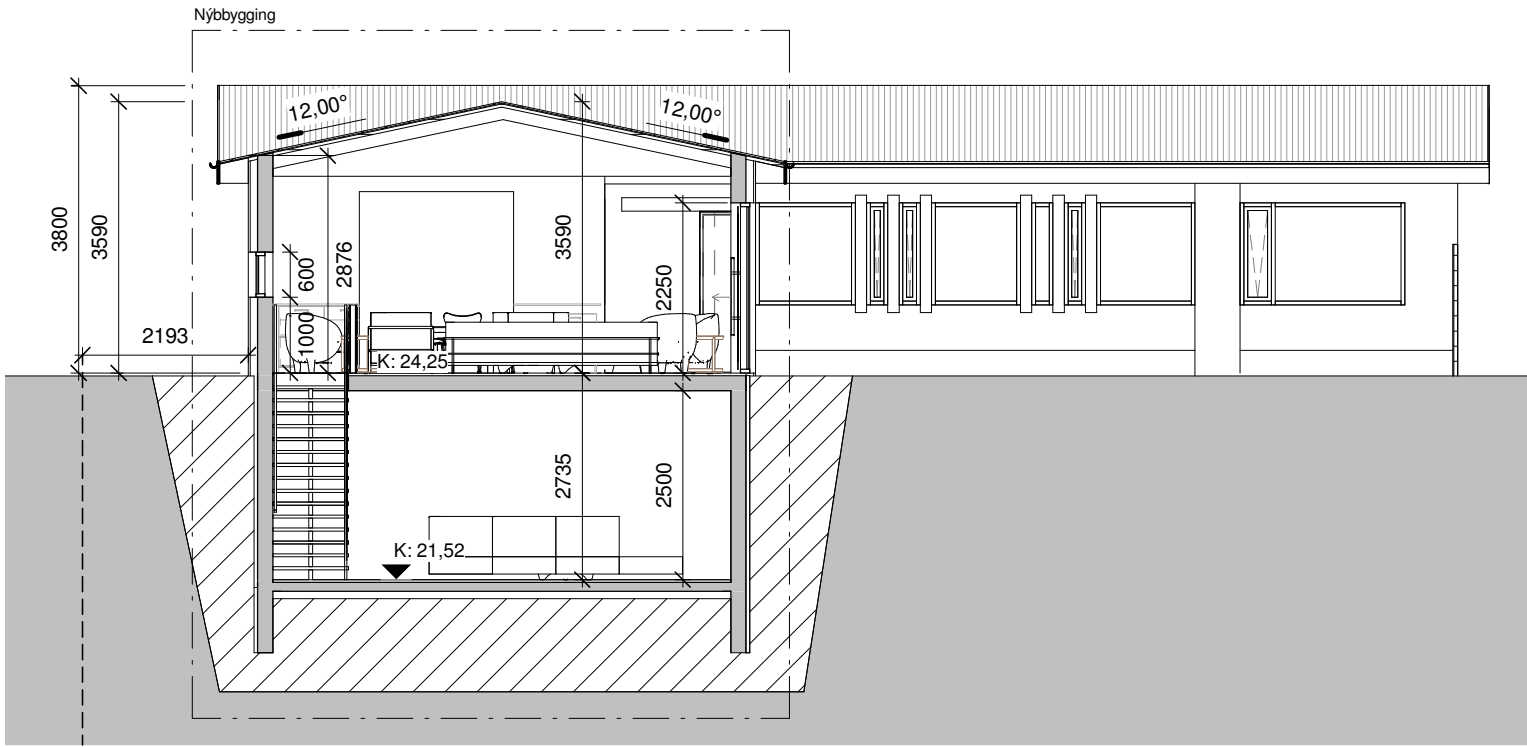

2 **B-B**
1 : 100

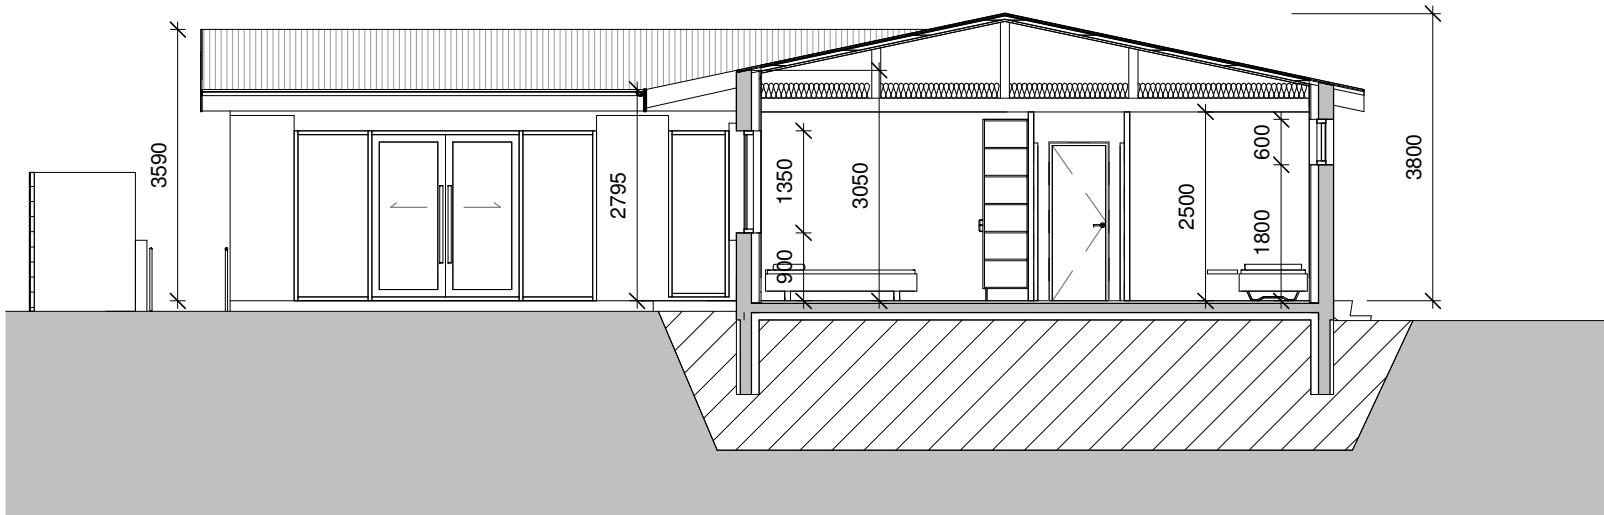

3 **C-C**
1 : 100

Öll mál takist/staðfærast á staðnum áður en smíði hefst.
Misræmi í teikningum skal tafarlaust tilkynna hönnuðum.
Teikningar arkitekta skal lesa með teikningum meðhönnuða.

A	21.10.2021	Aðaluppdrættir	SA
Útg.	Dags.	Skýring	Br.af:

Verkheiti: **Víðigrund 23**

Viðbygging

Verkhuti: **Sneiðing AA og BB**

Teikninganúmer: **02.01**

Verknúmer: **01-21**

Staðgreinir: **1000-1-93500230**

Landnúmer: **116329**

Matshluti: **01**

Mælikvarði: **1 : 100**

Aðalhönnuður / Hönnunarstjóri: **Sigríður Arngr.**

Teiknað: **SA**

Yfirlarið: **ÁÞ**

Dagsetning: **21.10.2021**


Útgáfa: **A**

Samþykkt:


ARKOTEK

Nýbýlavegur 56 - kt. 5501982239 - arkotek@arkotek.is
Sigríður Arngrimsdóttir, kt. 010778-4099 Arkitekt

HÖNNUÐUR ÁSKILUR SÉR ALLAN RÉTT Á TEIKNINGUM - FJÖLFÖLDUN ER HÁÐ SKRIFLEGU SAMÞYKKT

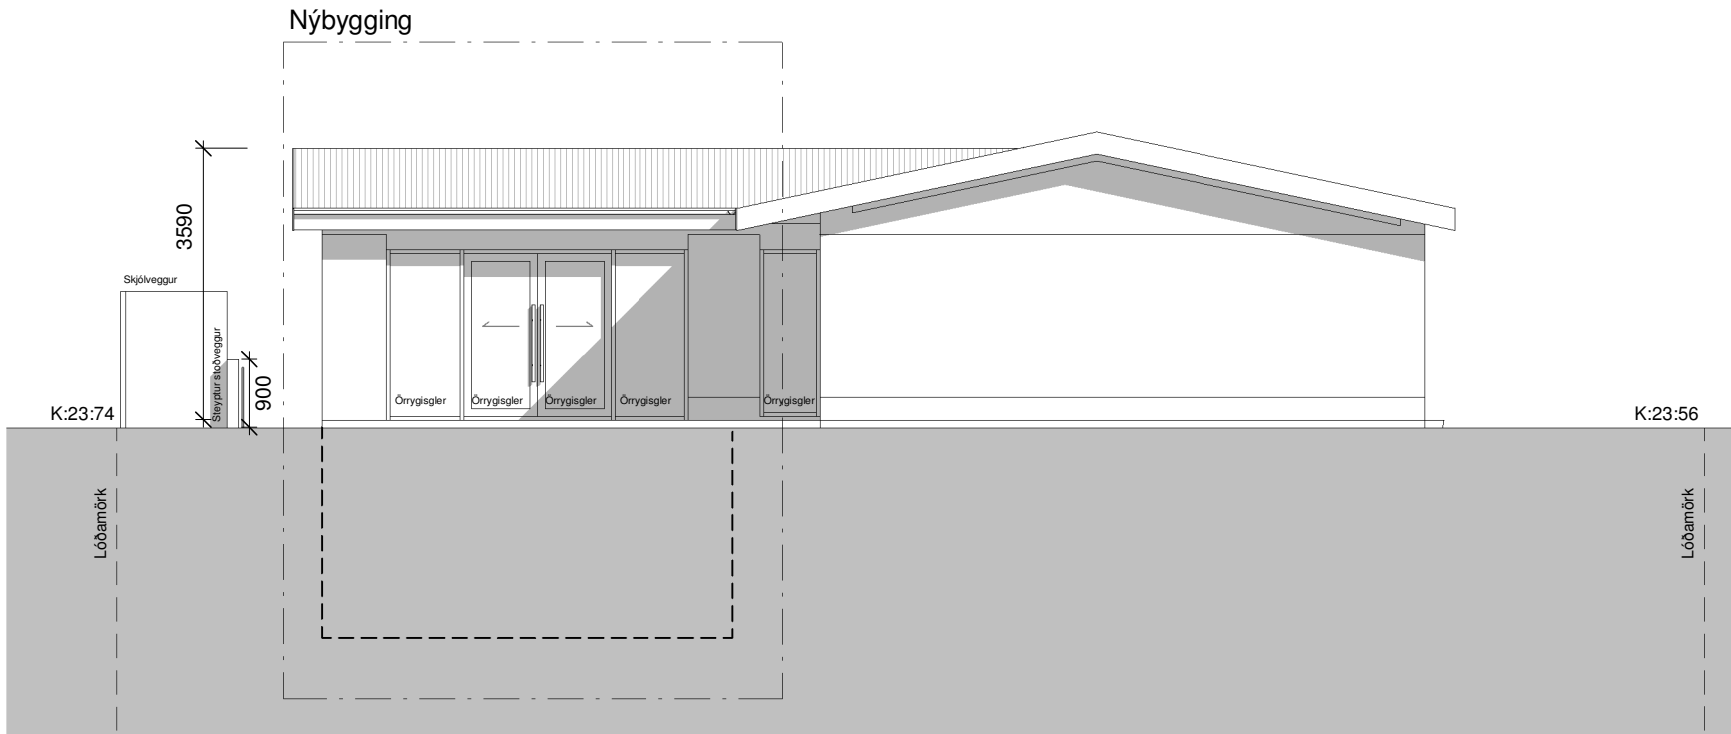

Útlit Suður
1 : 100

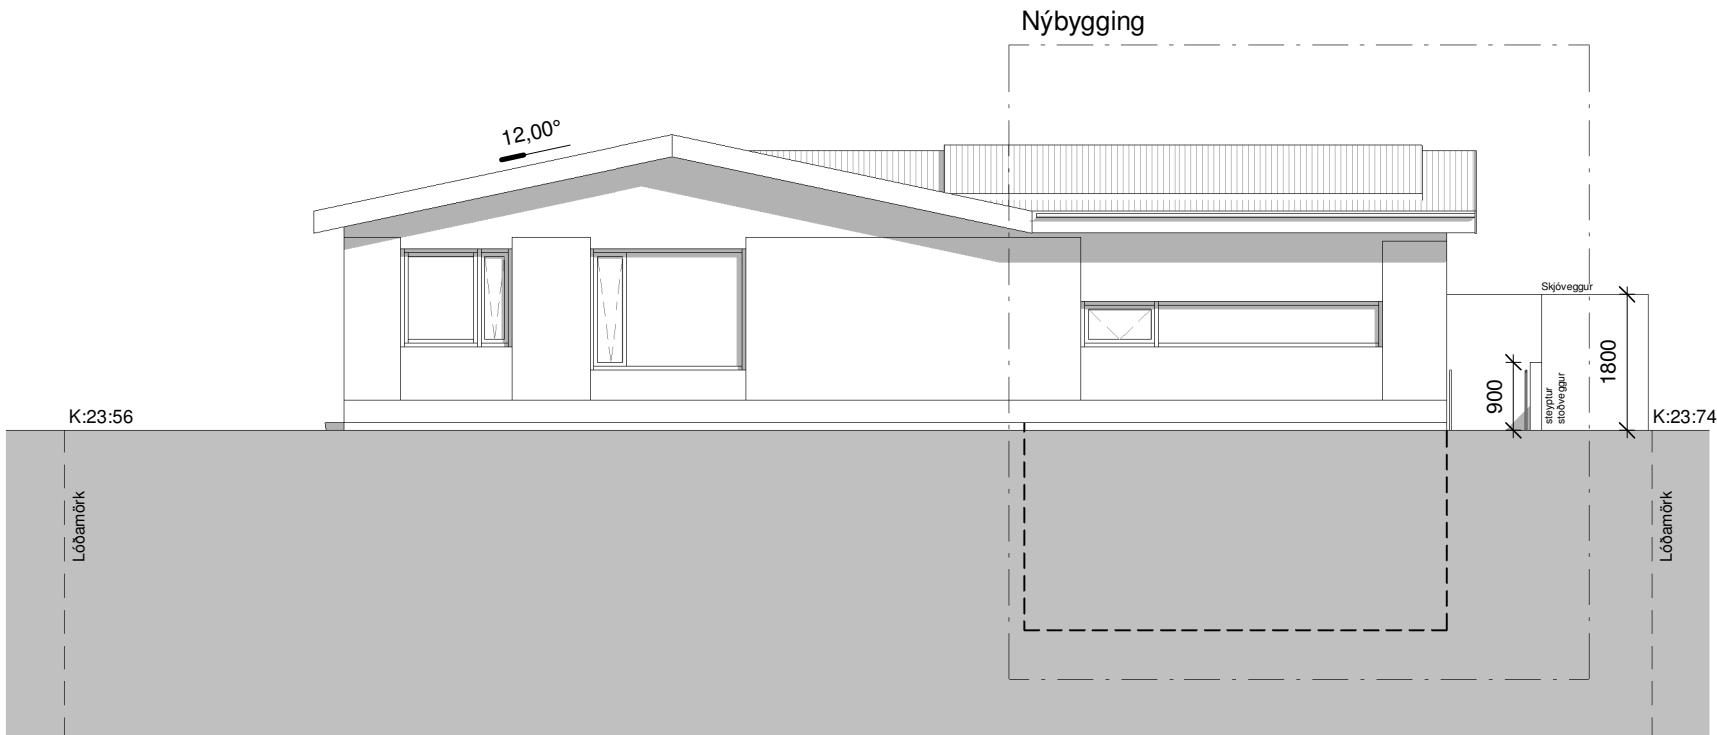

Útlit Norður
1 : 100

Öll mál takist/staðfærast á staðnum áður en smíði hefst.
Misræmi í teikningum skal tafarlaust tilkynna hönnuðum.
Teikningar arkitekta skal lesa með teikningum meðhönnuða.

Skýringar:

BO Björgunarop
ÖG Öryggisgler

A	21.10.2021	Aðaluppdrættir	SA
Útg.	Dags.	Skýring	Br.af:

Verkheiti: **Víðigrund 23**

Viðbygging

Verkhuti: **Útlit suður-norður**

Teikninganúmer: **03.01**

Verknúmer: **01-21**

Staðgreinir: **1000-1-93500230**

Landnúmer: **116329**

Matshluti: **01**

Mælikvarði: **1 : 100**

Aðalhönnuður / Hönnunarstjóri: **Sigríður Arng.**

Teiknað: **SA**

Yfirlarið: **ÁÞ**

Dagsetning: **21.10.2021**


Útgáfa: **A**

Samþykkt:

ARKOTEK

Nýbýlavegur 56 - kt. 5501982239 - arkotek@arkotek.is
Sigríður Arngrímsdóttir, kt. 010778-4099 Arkitekt

HÖNNUÐUR ÁSKILUR SÉR ALLAN RÉTT Á TEIKNINGUM - FJÖLFÖLDUN ER HÁÐ SKRIFLEGU SAMÞYKKI

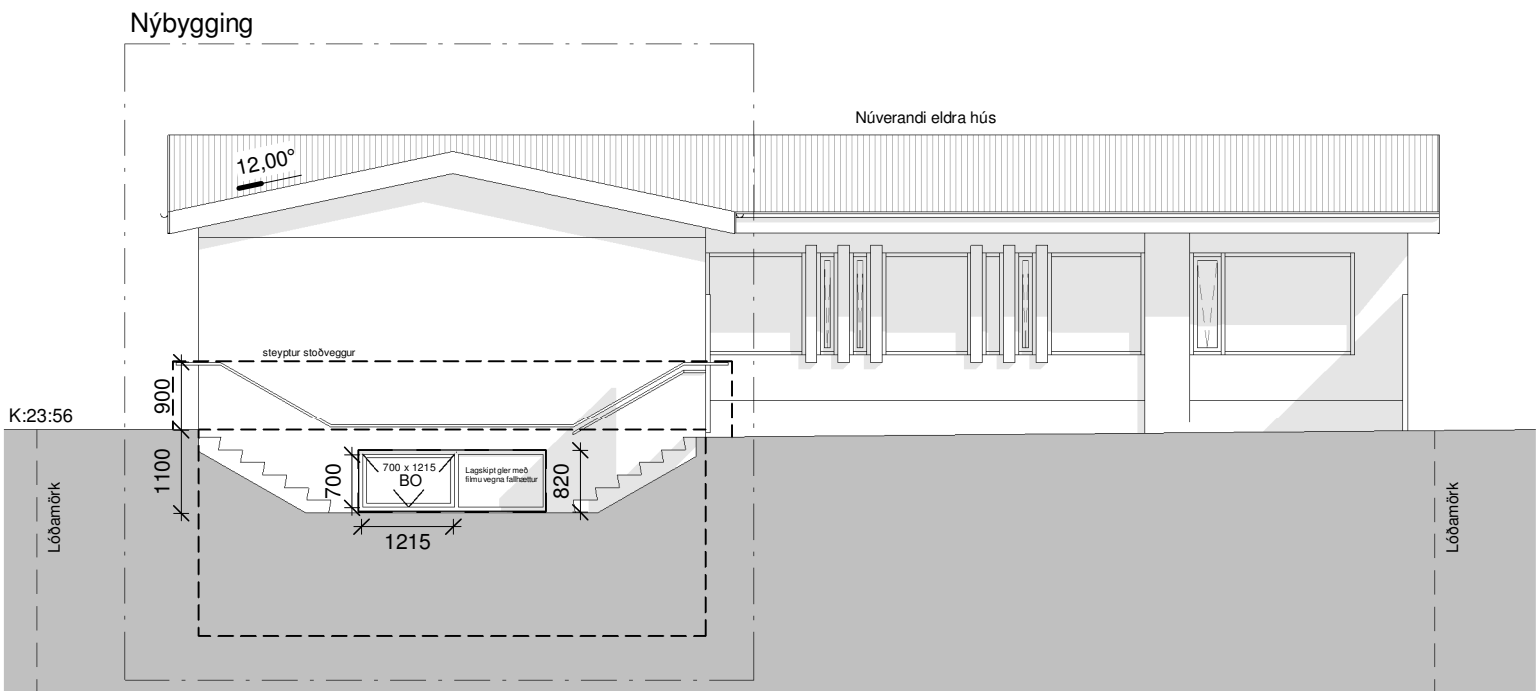

Útlit Vestur
1 : 100



Útlit Austur
1 : 100

Öll mál takist/staðfærast á staðnum áður en smíði hefst.
Misræmi í teikningum skal tafarlaust tilkynna hönnuðum.
Teikningar arkitekta skal lesa með teikningum meðhönnuða.

A	21.10.2021	Aðaluppdrættir	SA
Útg.	Dags.	Skýring	Br.af:

Verkheiti: **Viðigrund 23**

Viðbygging

Verkhuti: **Útlit austur og vestur**

Teikninganúmer: **03.02**

Verknúmer: **01-21**

Staðgreinir: **1000-1-93500230**

Landnúmer: **116329**

Matshluti: **01**

Mælikvarði: **1 : 100**

Aðalhönnuður / Hönnunarstjóri: **Sigríður Arng.**

Teiknað: **SA**

Yfirlarið: **ÁÞ**

Dagsetning: **21.10.2021**

Útgáfa: **A**

Samþykkt:

ARKOTEK

Nýbýlavegur 56 - kt. 5501982239 - arkotek@arkotek.is
Sigríður Arngrímsdóttir, kt. 010778-4099 Arkitekt

HÖNNUÐUR ÁSKILUR SÉR ALLAN RÉTT Á TEIKNINGUM - FJÖLFÖLDUN ER HÁÐ SKRIFLEGU SAMÞYKKI

Skráningafla: Vögrund 23					Skráningari: Sigrður Amgrimsdóttir												
Landskráningarnúmer: 1000-1-93500230					Kennitala: 010778-4099												
Mæshlutanúmer: 01					Útgáfa: 5.00												
Uppskipting og lýsing					Skráning												
D0	D1	D2	D3	D4	D5	D5M	D6	D7	D8	D9	D10a	D10b	D11	D12	D13	D14	D15
Lokun	Rými hæð-ríb	Nafn liti	Hæð liti	Eigna liti	Stærð m²	Mætur m²	Stærð m²	Op m²	Stærð m²	Stærð m²	Stærð m²	Stærð m²	Stærð m²	Stærð m²	Stærð m²	Stærð m²	Stærð m²
		Mæshluti Bott			206,3	0,0	4,0	4,0	201,4	0,0			671,3	170,7	201,4		600,696
A	00	Kjallari	N	0101	37,6	0,0	4,0	0,0	37,6	0,0	2,74	2,74	102,8	25,1	37,6	2,74	71,514
		Kjallari			37,6		4,0		37,6				102,8	25,1	37,6		
A	01	1. hæð	N	0101	168,7	0,0	0,0	4,0	163,8	0,0			534,9	144,6	163,8		456,382
		1. hæð			168,7		0,0	4,0	163,8				534,9	144,6	163,8		
C	0102	Skýggmi	S	0101	5,4				5,4		2,88	3,00	534,9	144,6	163,8	1,00	5,400
		Skýggmi			5,4				5,4		2,88	3,00	534,9	144,6	163,8	1,00	
C	0103	Skýggmi	S	0101	7,8				7,8		2,88	3,00	534,9	144,6	163,8	1,00	7,800
		Skýggmi			7,8				7,8		2,88	3,00	534,9	144,6	163,8	1,00	
C	0104	Fallur	S	0101	50,2				50,2				21,8			1,00	50,200
		Fallur			50,2				50,2				21,8			1,00	
C	0105	Trappa	S	0101	7,4				7,4							1,00	7,400
		Trappa			7,4				7,4							1,00	
Afhugastædir																	
Samtögnir summa																	