


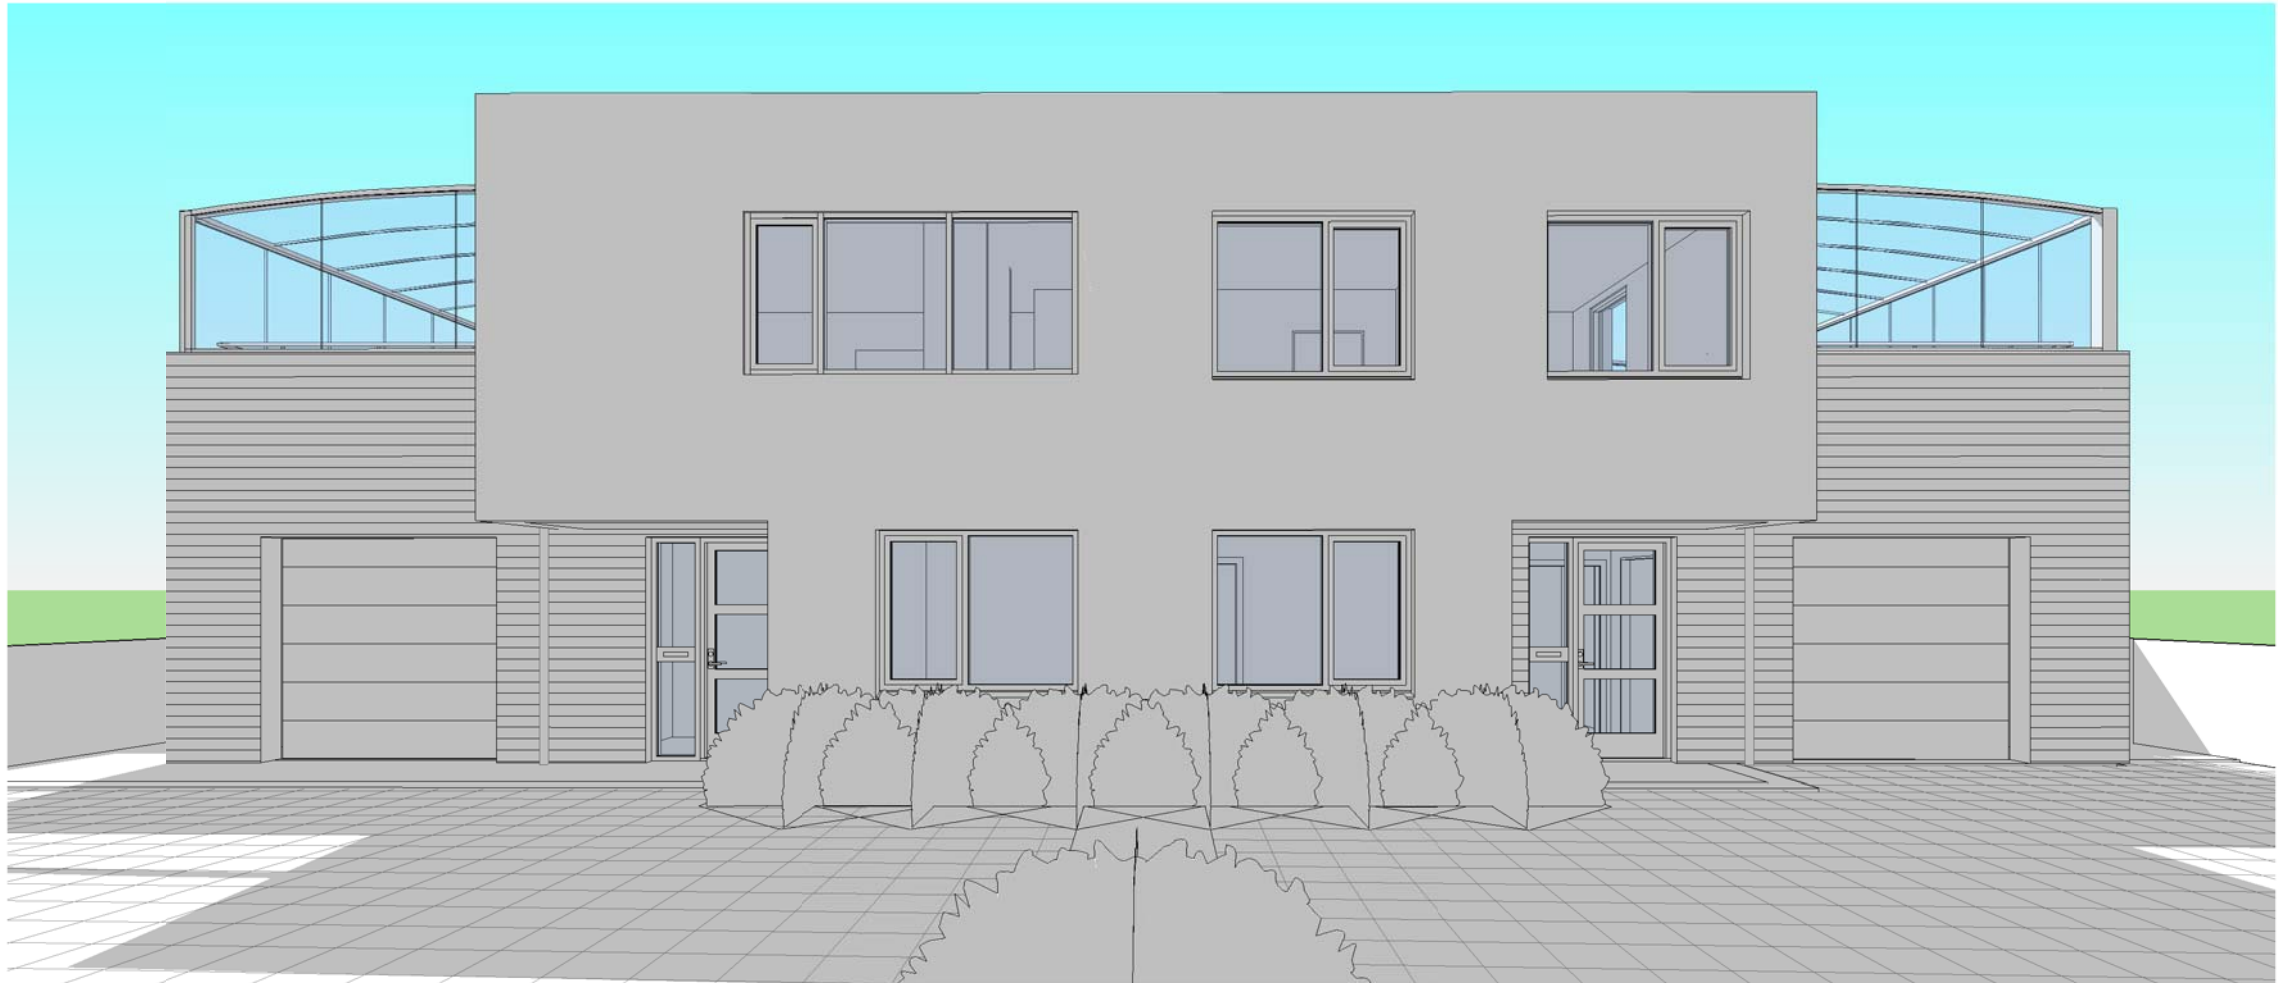

Ásýnd-Suður



Ásýnd-Austur



Ásýnd-Norður



Ásýnd-Vestur



Ásýnd-Norðaustur



Ásýnd-Norðvestur

Tákn	

Útg.	Dags.	Lýsing	Nafn
------	-------	--------	------

KRark		Kristinn Ragnarsson arkitekt ehf. Hilásmeiri 19 · 2 hæð · 201 Kópavogur · Ísland S. 564.2255 · Fax. 544.4225 Kt. 581298.3589 · www.krark.is · krark@krark.is	
Kópavogsbraut 75			
Kópavogur			
Landnúmer: 115315		Staðgreinir: 1000-1-52200750	
Fjölbyli			
Unnamed			
Hönnun: KR		Verknúmer: 18079IF	
Verkefnastjóri: KR		Mælikvarði:	
Teiknað: Author		Dagsetning: 28.01.2019	
Yfirfarið: Checker		Blað:	
Samþykkt:		Útgáfa:	
Kristinn Ragnarsson Kt. 120944.2669		F002	