


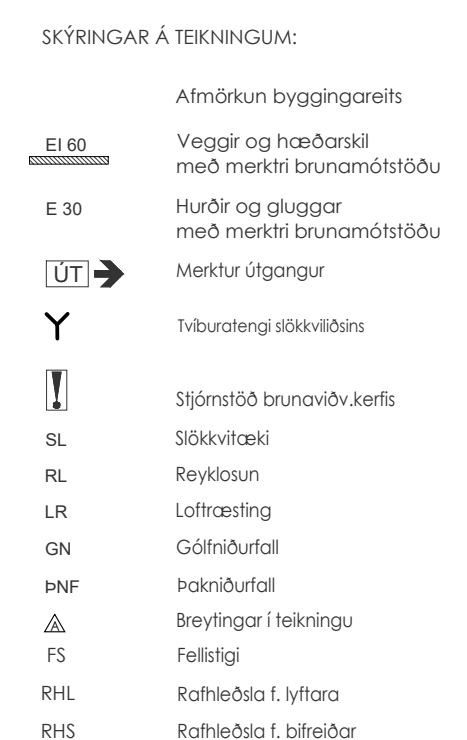

Húsið er hannað af:
HÖNNUN - SKIPULAG - RÁÐGJÖF
Kjartan Rafnsson
Jón M. Halldórsson

AÐALUPPDRAETTIR

verk	Smíðjuvegur
------	-------------

Version og lag

verkkauki	Mödelhús e
-----------	------------

heiti Grunnmynd milliloffs og sneiðing

mkv, A0 / 1:1

days	30.10.
hours	22.10.

teiknāš

(m) (5) DPP

© Cambridge University Press 2007. Printed in the United Kingdom

G. Oddur Viðisson
220564-4369

dap


development architecture property

Þrostargata 11 107 Reykjavík
s 6604200 arkitekti@dap.is www.dap.is

[illegible]

verknr.	félking	breytir
20-15	(99)1.03	

20-19 1771.00

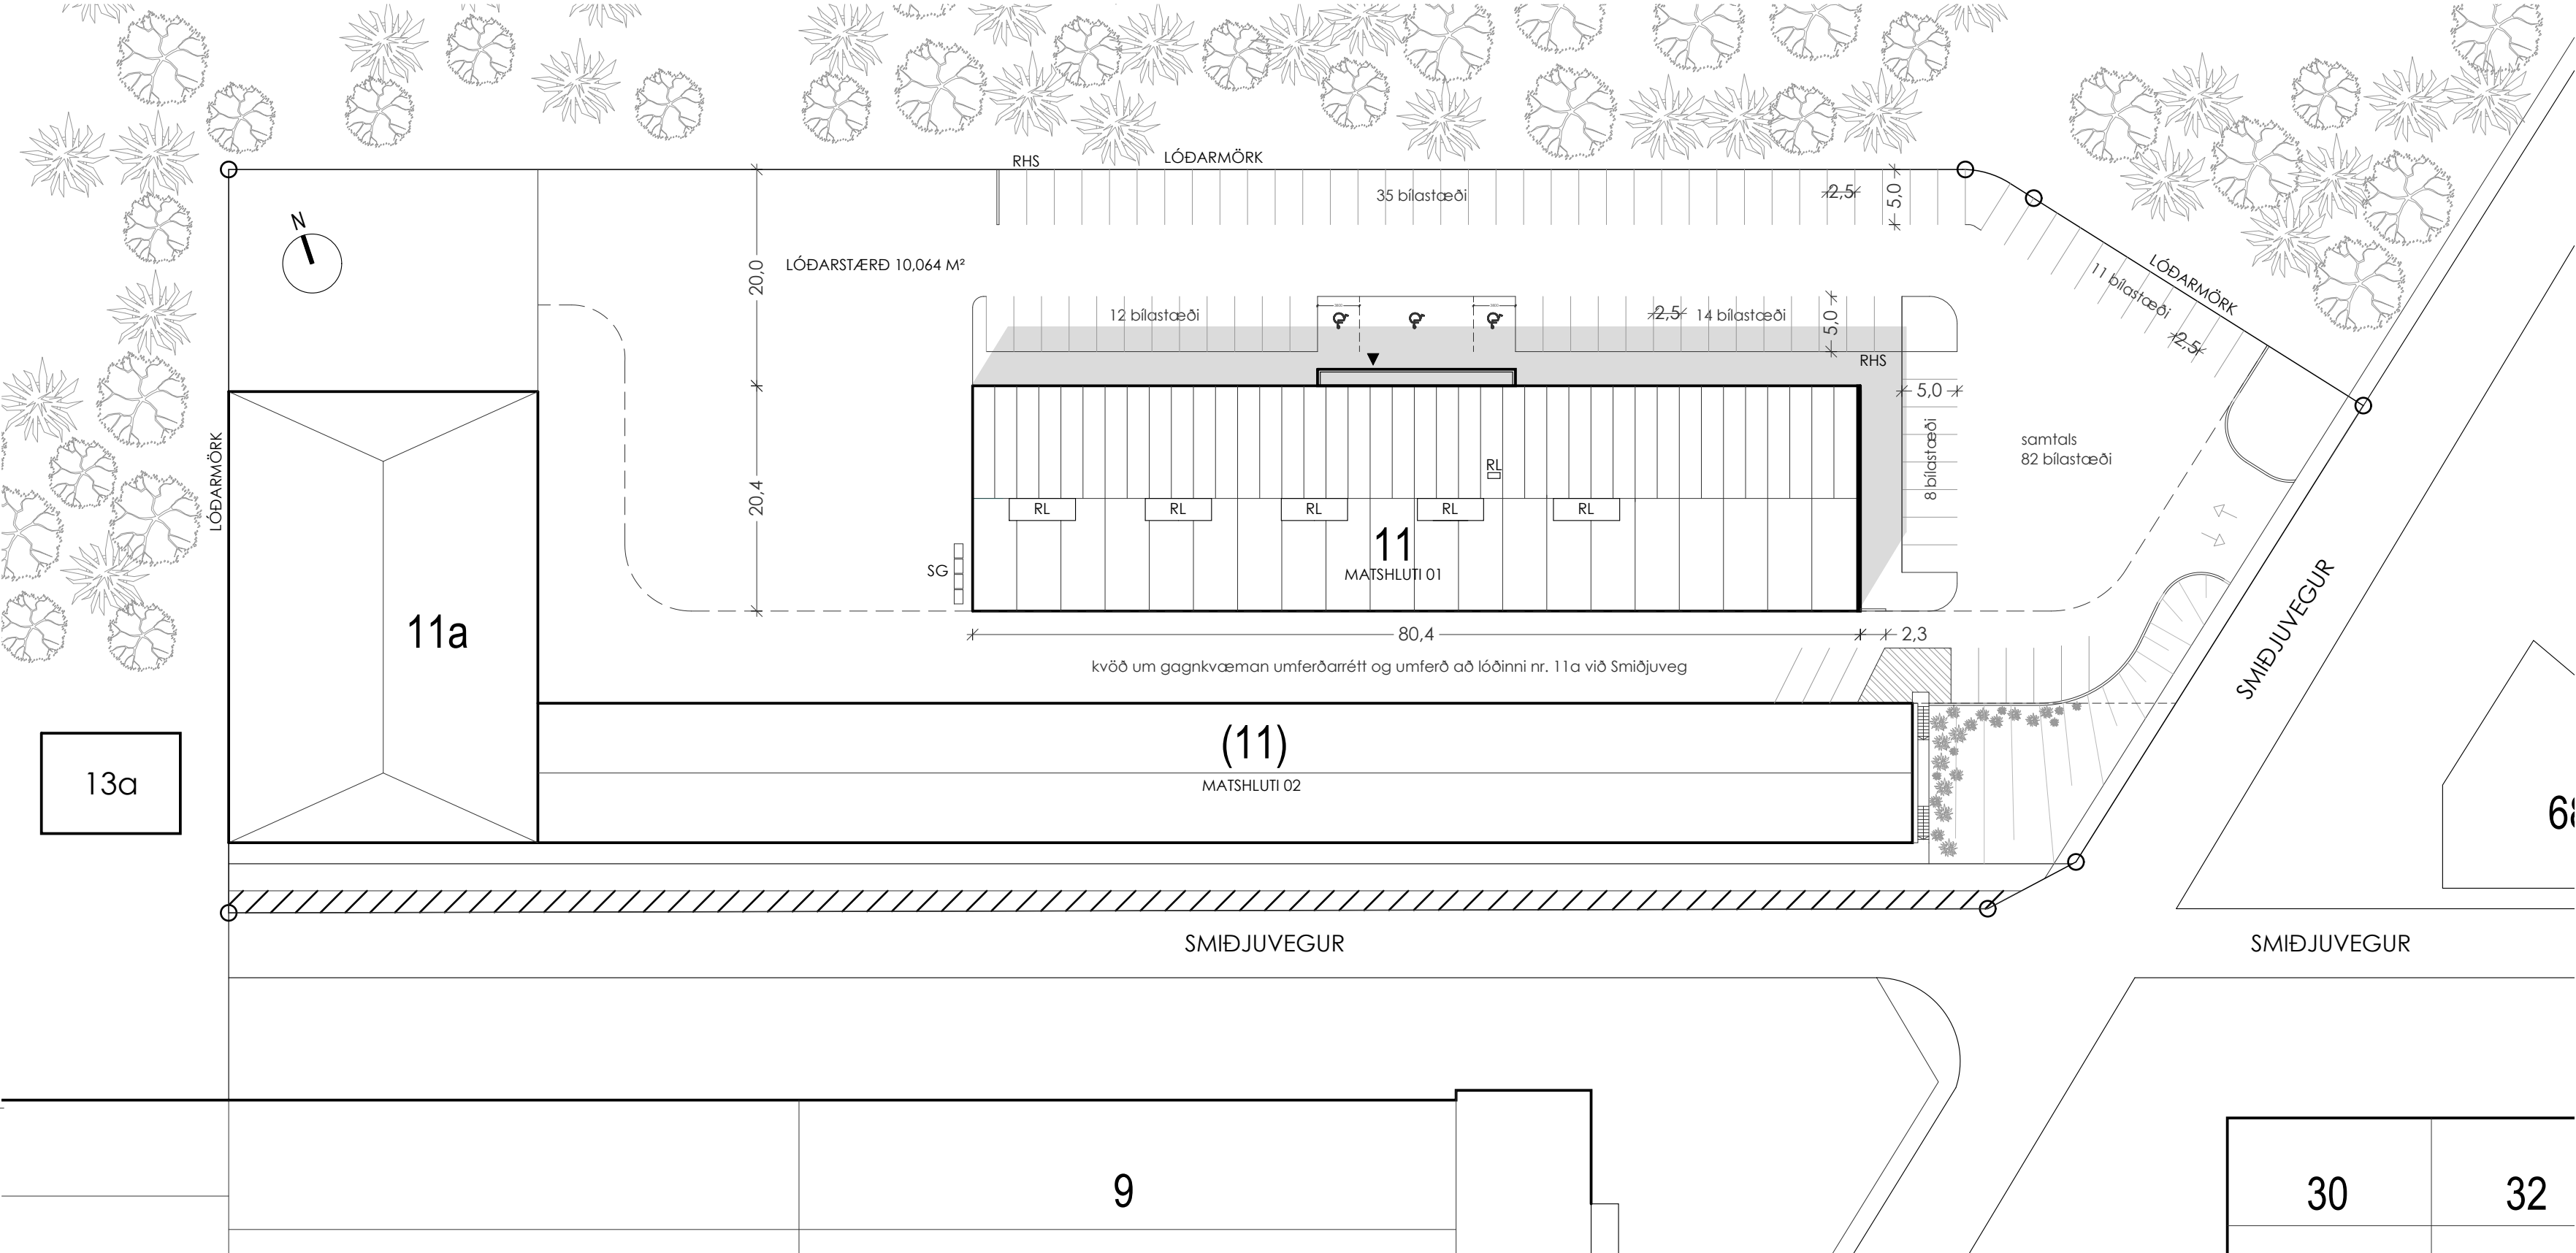

BYGGINGALÝSING:
Smíðjuvegur 11 - Kópavogur.
Landeignanr. L116033.
Staðgreinir. 1000-1-79300110.

BREYTING - 30.10.25:
Ásýndir:
Fimm stórum gluggum á neðri hæð, að norðanverðu, verður lokað. Byggður verður út nýr glerinnangangur og verður hæð hans sú sama og hæð á gaffli til austurs. Inngangur á austurgaffli er felldur niður og gluggar settir í staðinn. Ný inngangshurð verður á vesturgaffli.
Innra skipulag:
Vörumóttaka verður í vesturhluta jarðhæðar (0102) sem áður var lager og trésmiðaverkstæði. Nýr inngangur verður á hús-gaffli fyrir starfsmenn vörumóttöku. Restin af jarðhæðinni verður verslunarrými (0101). Milliloff fyrir vörur í suðurhluta þessa rýmis verður fjarlæggt og einnig starfsmannaðastaða. Nýtt vörumóttökuloff verður byggt í norðurhluta vörumóttökurýmis sem tengist inn á nýjan millipall, milli máttlína 3 og 7. Vörumóttökuloff sem áður var á þessu svæði verður rífið. Lagerrymi (0106) verður stækkað út á nýjan millipall (máttlína 3 og 7). Á annari hæð(millipalli austur) stækkar kaffistofa út í gangrymi og fundarými og verður að kaffi-og setustofu. Nýtt tækniými kemur milli máttlínu 11-12. Gluggum þar sem nýr inngangur kemur framan á verður lokað.

Helstu stærðir - matshluti 01		
1.hæð	1.669,1 m ² .	
2.hæð	1.388,8 m ² .	
Samtals:	3.057,9 m ² .	
1.hæð	8.861,1 m ² .	
2.hæð	5.346,9 m ² .	
Samtals:	14.537,6 m ² .	
<u>Stækkun 399,8 m² og 136,5 m³.</u>		

BURÐARVIKRI - MILLILOFT
Burðarvirki nýs milligólfs verður úr stálsúlum og stálbitum. Á milli stálbita eru krossviðsplötur.

BRUNAVARNIR
Eftirfarandi brunavarnatexti er gerður af Lotu ehf í október 2020 og uppfærður í desember 2025. Ekki er um frekari brunahönnunarskýrslu að ræða. Breytingar gerðar 2025 felast í innanhússbreytingum og breytingu á inngangi í verslun. Lausnir eru almennt í samræmi við forskrifarákvæði byggingarreglugerðar.
Flokkun og notkun byggingar
Byggingin er í notkunarflokki 1. Jarðhæð er u.þ.b. 1600 m² og önnur hæð er um 1100 m². Á jarðhæð er verkfæraverslun, verkstæði og lager. Á annari hæð eru skrifstofu- og sýningarými, kaffistofa, lager og tækniými. Í hluta hússins verður opið á milli hæða og inn á milliloff.

Meginbrunahólfun / Brunahólfun
Byggingin er sex meginbrunahólf.
Meginbrunahólf eru almennt EI90 veggir með EI60-CS hurðum. Hæðaskil eru REI90.
Brunahólf eru almennt EI60 með EI30-CS hurðum.

Hvort verslunarrými á jarðhæð er sér meginbrunahólf, annað u.þ.b. 980 m² og hitt u.þ.b. 350 m². Verslunin selur hand- og rafmagnsverkfaeri, festingar og vinnufatnað.
Vörumóttaka á jarðhæð er sér meginbrunahólf, um 210 m², ásamt milliloffi, um 49 m².
Lagerar á efri hæð eru hvor um sig sér meginbrunahólf, annar u.þ.b. 465 m² og hinn u.þ.b. 495 m².
Þrjú brunahólf eru saman í meginbrunahólfi á annari hæð: Skrifstofu-og sýningarými eru eitt brunahólf, kaffi-og setustofa ásamt fundarherbergi eru saman eitt brunahólf og tækniými verður sér brunahólf.
Stigahús auk lyftu er sér brunahólf.
Vörulyfta milli verslunar á 1. hæð og lagers á 2. hæð er sér brunahólf með EI60 veggjum og EI 60-C lyftuhurð á báðum hæðum.

Burðarvirki
Brunamóttæða burðarvirka er R90 á skilum meginbrunahólfa en R60 að öðru leyti.
Klæðningar
Klæðningar verða skv. staðlarðönni ÍST EN 13501.
Allar innanhúsklæðningar verða í flokki 1; eða K₂10 B-s1,d0. Gólfefni í flokki G, eða D_{1f}s1.
Allar veggklæðningar úti eru í flokki 1; eða K₂10 B-s1,d0.
Þakklæðningar verða a.m.k. í flokki B(roof.). (t2).

Fólksfjöldi og flóttaleiðir
Hvergi er lengra en 45 m í útgang eða annað brunahólf.
Við útreininga á leyfilegum hámarksfjölda fólks í verslunarrýmum er stuðst við leiðbeiningar HMS nr. 9.5.7 þar sem miðað er við 3 m²/mann. Einnig er tekið tillit til fastra innréttinga og er þar miðað við að þær séu 30% af gólfflatarmáli. Í minni versluninni er reiknaður hámarksfjöldi fólks 82 manns (351 m² -30% = 246 m² /3= 81,9). Í stærri versluninni er reiknaður hámarksfjöldi fólks 229 manns (981-30% = 687 m² /3= 228,9). Frá stærri verslun eru fjórar flóttaleiðir og frá minni verslun eru tvær óháðar flóttaleiðir og er heildarbreidd flóttaleiða vel yfir viðmiðum um 1 cm/mann.
Frá vörumóttöku eru tvær flóttaleiðir.
Frá annari hæð eru tvær flóttaleiðir (auk björgunaropa). Önnur flóttaleiðin er um skrifstofu-og sýningarými, þaðan inn í stigahús og beint út. Hin flóttaleiðin er um lager, niður stiga sem liggur niður í vörumóttöku á jarðhæð og þaðan út.
Rennihurðir í flóttaleið skulu búnar vararafmagni og með brotrofa sem opnar hurðirnar í neyð.

Brunaviðvörðunarkerfi
Viðurkennt brunaviðvörðunarkerfi er í öllu húsnaðinu skv. ÍST EN 54 og reglum HMS.
Reykskynjari er fyrir framan lyftuhurðir vörulyftunnar í verslunarrými á 1. hæð og lager á 2. hæð.
Kerfið er tengt viðurkenndri vaktstöð. Stjórnstöð ásamt yfirlitsmynd er í anddyri stigahúss.

Reyklosun
Reyklosun í verslun og verkstæði á jarðhæð er um glugga og hurðir. Reyklosun úr vörumóttöku á jarðhæð er með reykługum alls 12 m². Reyklosun frá hvorum lager á annari hæð er með reykługum alls 24 m² í hvoru rými.
Reykługur í þaki er hægt að opna handvirkt með rofum staðsettum í stigagangi.
Reyklosun frá skrifstofu-og sýningarými ásamt kaffi- og setustofu á annari hæð verða um glugga.
Reyklosun frá lyftustokk vörulyftunnar er um 0,5 m² reykluðu í þaki. Reyklúga í lyftustokk skal vera tengd brunaviðvörðunarkerfi hússins og opnast þegar minnst tveir reykskynjarar í verslunarrými eða lager hafa gefið boð til brunaviðvörðunarkerfisins. Það skal gert til að tryggja að lúgan opnist ekki við villuboð frá brunaviðvörðunarkerfinu.

Slökkvitæki og slöngukerfi
Slökkvitæki skv. ÍST EN 3 skulu m.a. staðsett þannig að hámarks fjarlægð í næsta slökkvitæki sé hvergi vera meira en 25 m en auk þess vera í kaffistofu starfsfólks.
Slökkvitækin skulu sett upp af viðurkenndum aðila.
Staðsetning slökkvitækja skal merkt með til þess gerðum skiltum.
Slöngukerfi verða í lagerrýmum og verslun á jarðhæð, þau ná út í öll horn.

Út- og neyðarlýsing
Út- og neyðarlýsing er sett upp í öllu húsinu skv. byggingarreglugerð, ÍST EN 1838, ÍST EN 50172 og öðrum tengdum stöðlum.
Reikna skal með a.m.k. 1 lux á flóttaleiðum og 0,5 lux í stærri rýmum svo sem í verslun og lager.
Lýsing þarf að vera utanhúss við útidyr flóttaleiða ef götulyningar nýtur ekki.
Aðkoma slökkviliðs
Aðkoma slökkviliðs er um smíðjuveg að austurgaffli og norðurhlíð hússins. Eftirlit og viðhald brunavarnakerfa
Þjónustusamningur skal gerður um eftirlit og viðhald á brunavarnakerfum hússins (brunaviðvörðunarkerfi ásamt brunahólfandi hurðum á seglum, reykługum, handvirkum slökkvibúnaði og út- og neyðarlýsingu). Samkvæmt reglum skal setja upp eigið eftirlitskerfi brunavarna fyrir rekstraraðila í húsinu.

breyting dags unnið

- SKÝRINGAR Á TEIKNINGUM:
- Kvæð um lagnir á lóð
 - Kvæð um gagnkvæman umferðarrétt
 - Bannað að leggja bifreið
 - Reyklúga í þaki
 - Rafhleðsla f. bifreiðar
 - Sorptunnur og gámar

Húsið er hannað af:
HÖNNUN - SKIPULAG - RÁÐGJÖF
Kjartan Rafnsson
Jón M. Halldórsson

AÐALUPPDRÁTTUR		
verk	Smíðjuvegur 11 Verslun og lager	
verkkaupi	Módelhús ehf	
heiti	Afstöðumynd og byggingalýsing	
mkv.	A2 / 1:500	
dags	30.10.25	
hannað	gov/egg	
teiknað		egg
G.Oddur Viðisson		arkitekt FAÍ
220564-4369		
dap		
development architecture property		
Þrastargata 11 107 Reykjavík		
s 6604200 arkitekt@dap.is www.dap.is		
verknr.	teikning	breyting
20-15	(99)1.01	

Skráningartafla: Smiðjuvegur 11					Skrásetjari: Ragna Þóra Ragnarsdóttir												
Landeignanúmer: L116033					Kennitala: 090464-4509												
Matshlutanúmer: 01					Prenta	Útgáfa: 5.03	Dags.: 29.10.25										
Uppskipting og lýsing					Stærðir												
D0	D1	D2	D3	D4	D5	D5M	D6	D7	D8	D9	D10a	D10b	D11	D12	D13	D14	D15
Lokun	Rými hæð-röð	Notkun texti	Höfuð- flokkun	Eignar- hald	Botnflötur m²	Milliflötur m²	Stigar m²	Op m²	Brúttóflötur m²	Brúttóflötur sh < 1,8	Salarhæð min	Salarhæð max	Brúttó rúmmál m³	Nettóflötur m²	Birt flatarmál m²	Reiknitala skiptarúmmáls	Skipta- rúmmál m³
Matshluti Botn					3,057.9	45.6	25.6	13.0	3,090.5	0.0			14,537.6 329.7	2,985.7	3,090.5		13,681.661
A	01	1. hæð			1,669.1	45.6	25.6	0.0	1,714.7	0.0			8,861.1	1,667.7	1,714.7		
A	0101	verslun	N	0101	1,409.3		19.3		1,409.3		4.60	9.50	6,614.6	1,377.7	1,409.3	4.69	6,461.413
A	0102	vörumóttaka	N	0101	254.6		6.3		254.6		4.60	9.50	2,222.7	243.6	254.6	8.73	2,126.628
A	0103	inntök	T	0101	5.2				5.2		4.60	4.60	23.8	4.2	5.2	4.60	19.320
A	0104	milliloft/vörur	N	0101		45.6			45.6		3.96	4.90		42.2	45.6		
A	02	2. hæð			1,388.8	0.0	0.0	13.0	1,375.8	0.0			5,346.9	1,318.0	1,375.8		
A	0201	skrifst./starfsm.	N	0101	383.3				383.3		2.80	4.90	1,475.7	359.1	383.3	3.85	1,382.535
A	0202	stigahús	U	0101	27.3			13.0	14.3		2.80	4.90	105.1	9.8	14.3	3.85	37.730
A	0203	lager	N	0101	978.2				978.2		2.80	4.90	3,766.1	949.1	978.2	3.85	3,654.035
Athugasemdir																	