


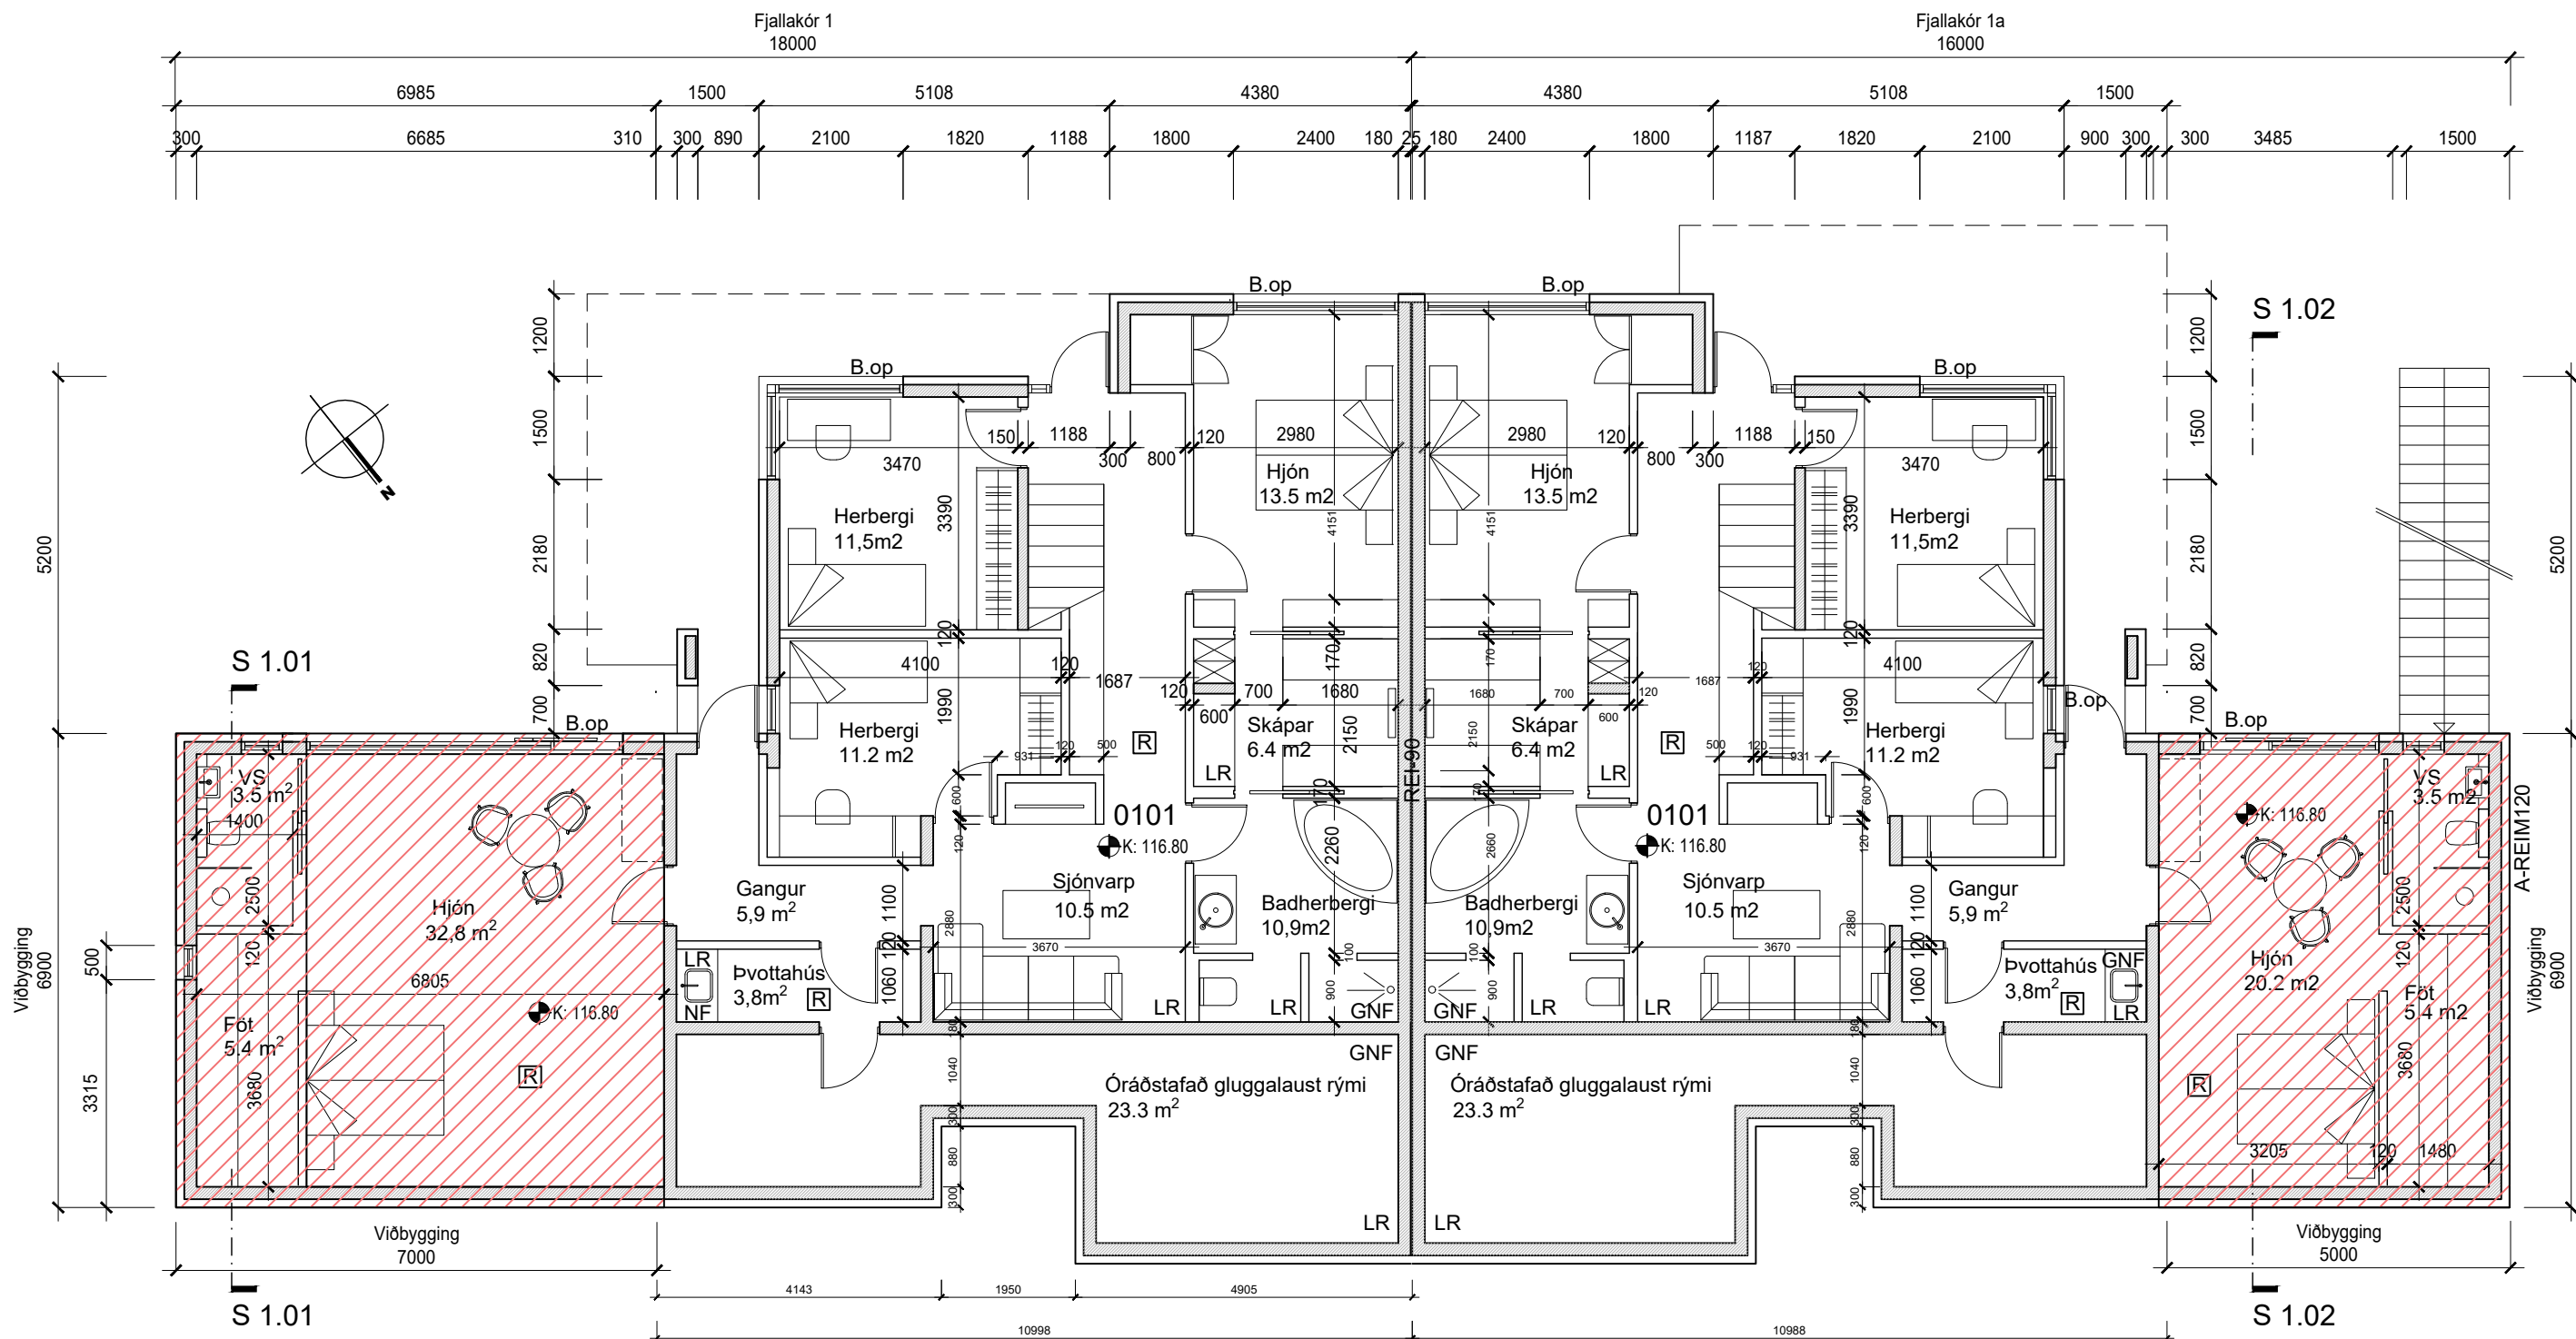

Grunnmynd neðri hæðar 1-100

LR	Loftræsing	Brunatexti:
GNF	Gólfniðurfall	R Berandi
PNF	Þakniðurfall	E Óbrennandi
RL	Reyklosun	I Elnangrun
EV	Eldhúsvaskur	C Sjálflokandi
HL	Handlaug	S Reykþétt
RV	Ræstivaskur	90 Tími í mín
SV	Skolvaskur	HST Handslökkvitæki
ÞV	Þvottavél	B.op Björgunarop
ÞU	Þurrkari	ÚT Útgangur
		BS Brunaslanga
		ÚY Útloftun yfirþrýstings
GK	Gólfkóti	
G	Gagnstétt	
ÞK	Þakkóti	
K	Kóti	

Breytt :

apparat

BJÖRGVIN SNÆBJÖRNSSON ARKITEKT FAÍ
270664-5989

ÁRMÚLI 24 PÓSTHÓLF 8127 108 REYKJAVÍK
Sími: 561 2660 / 898 9407 FAX: 561 2661 APPARAT@APPARAT.IS

VERK: Fjallakór 1-1a, Kópavogi

TEIKN: Grunnmyndir 1. hæð, viðbyggingar

VERK NO: 0402

KVARÐI: 1:100







HANNAÐ: BS

TEIKNAÐ: JGE

DAGS: 22.3.2021

TEIKN NO: 0.02.01

Eftirprentun og afnot af teikningu þessari er óheimil nema með
skriflegu samþykki höfundar í samræmi við ákvæði höfundarlaga

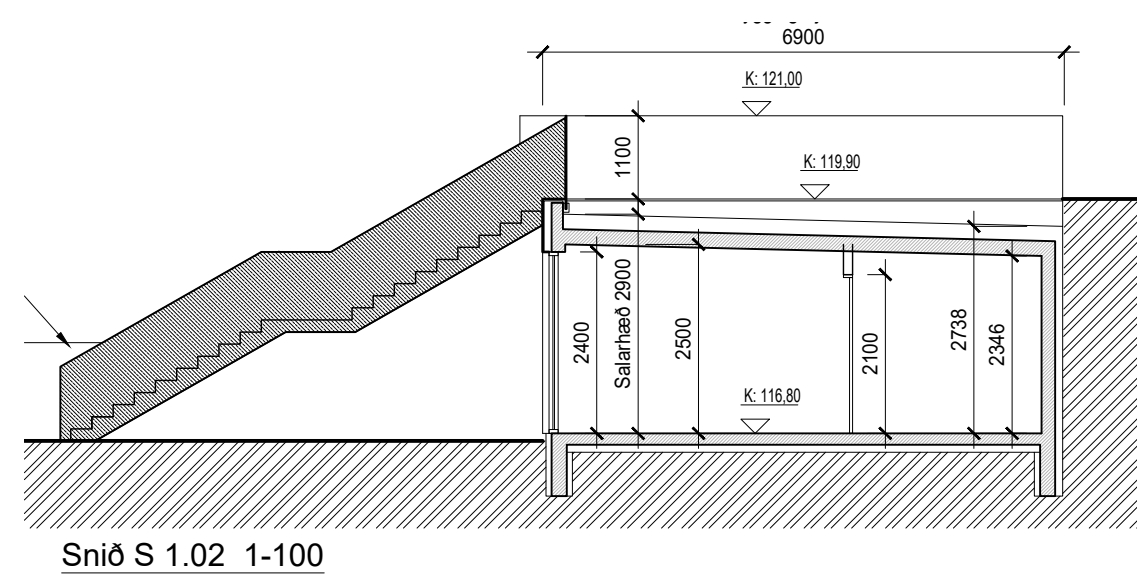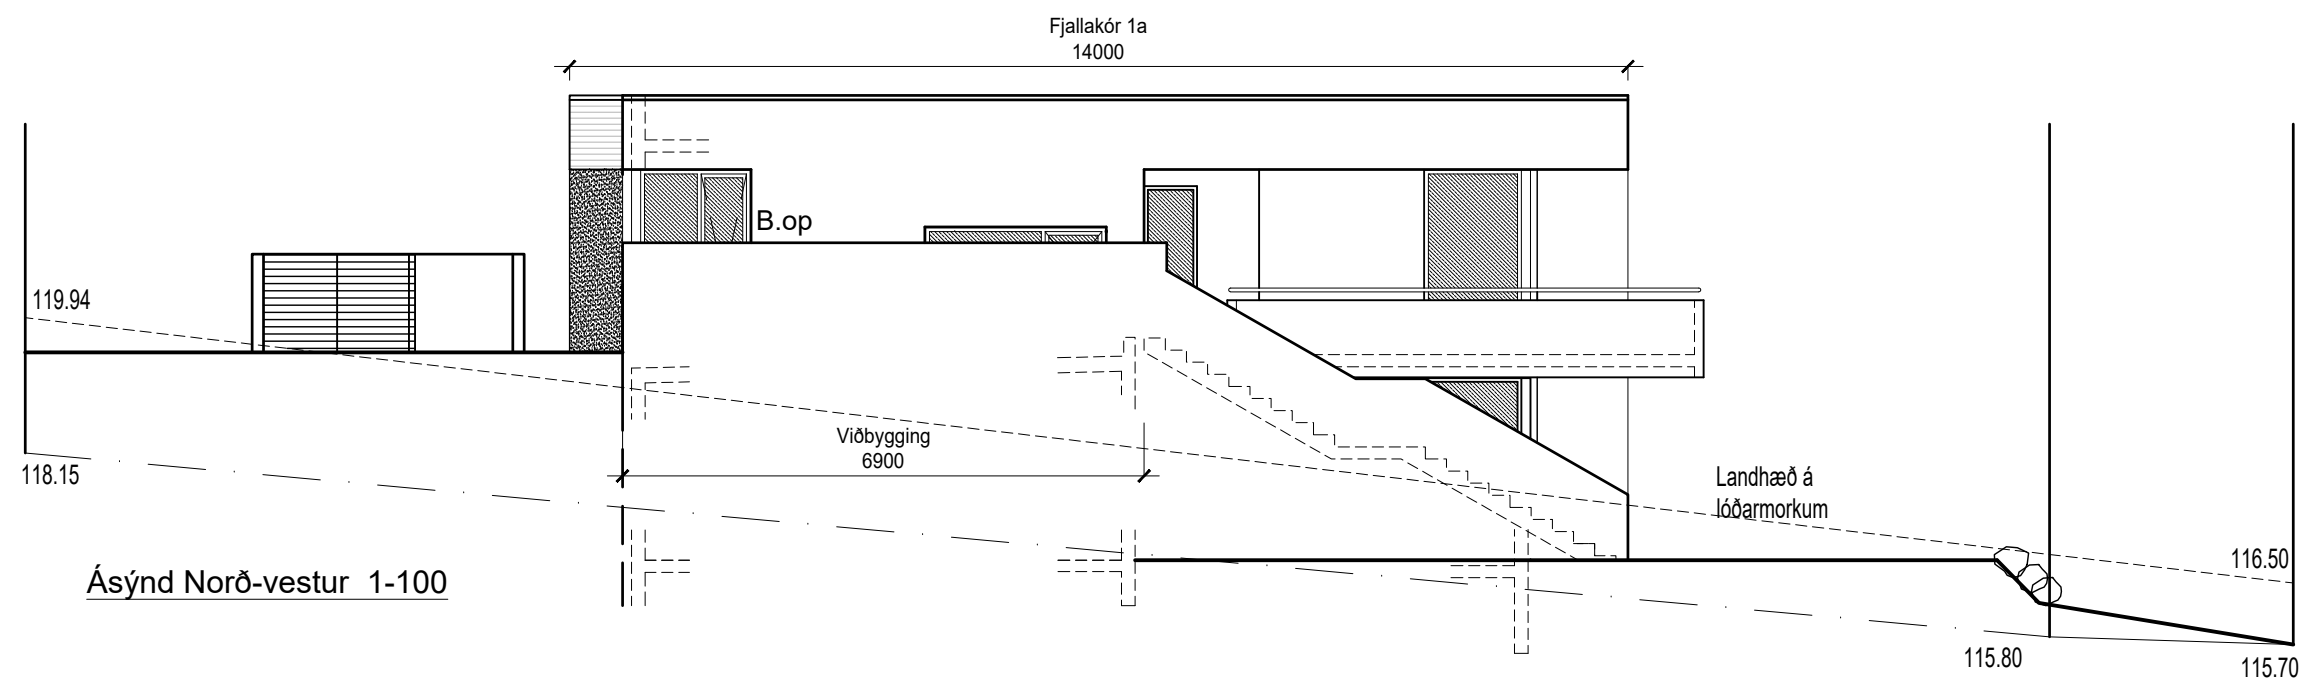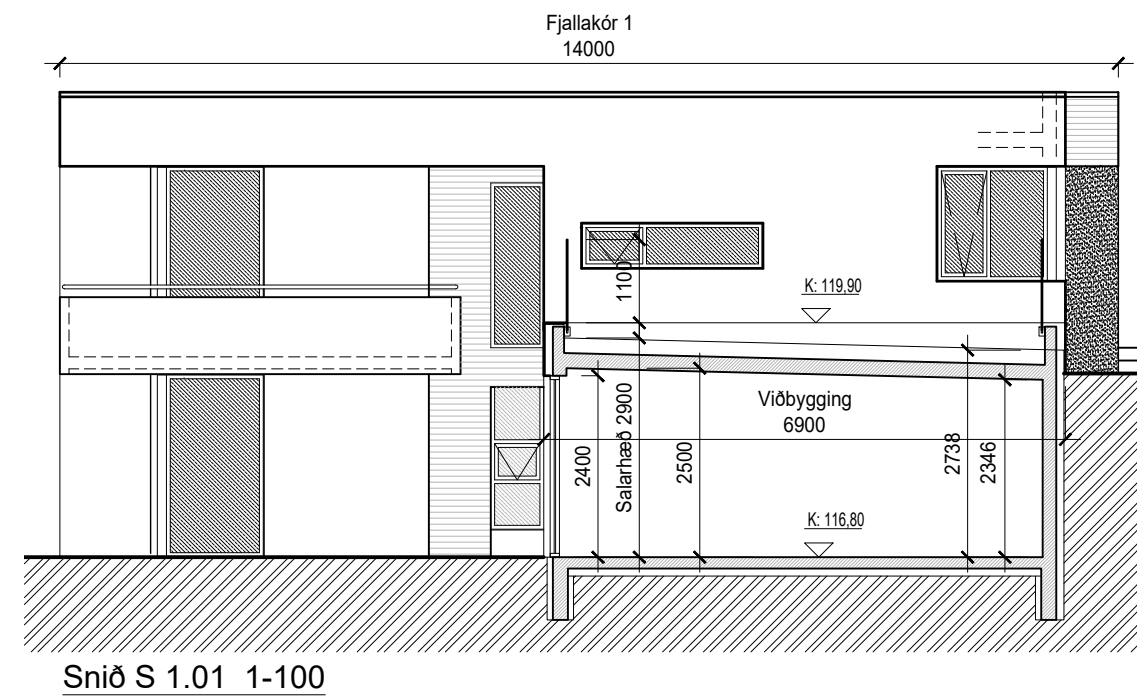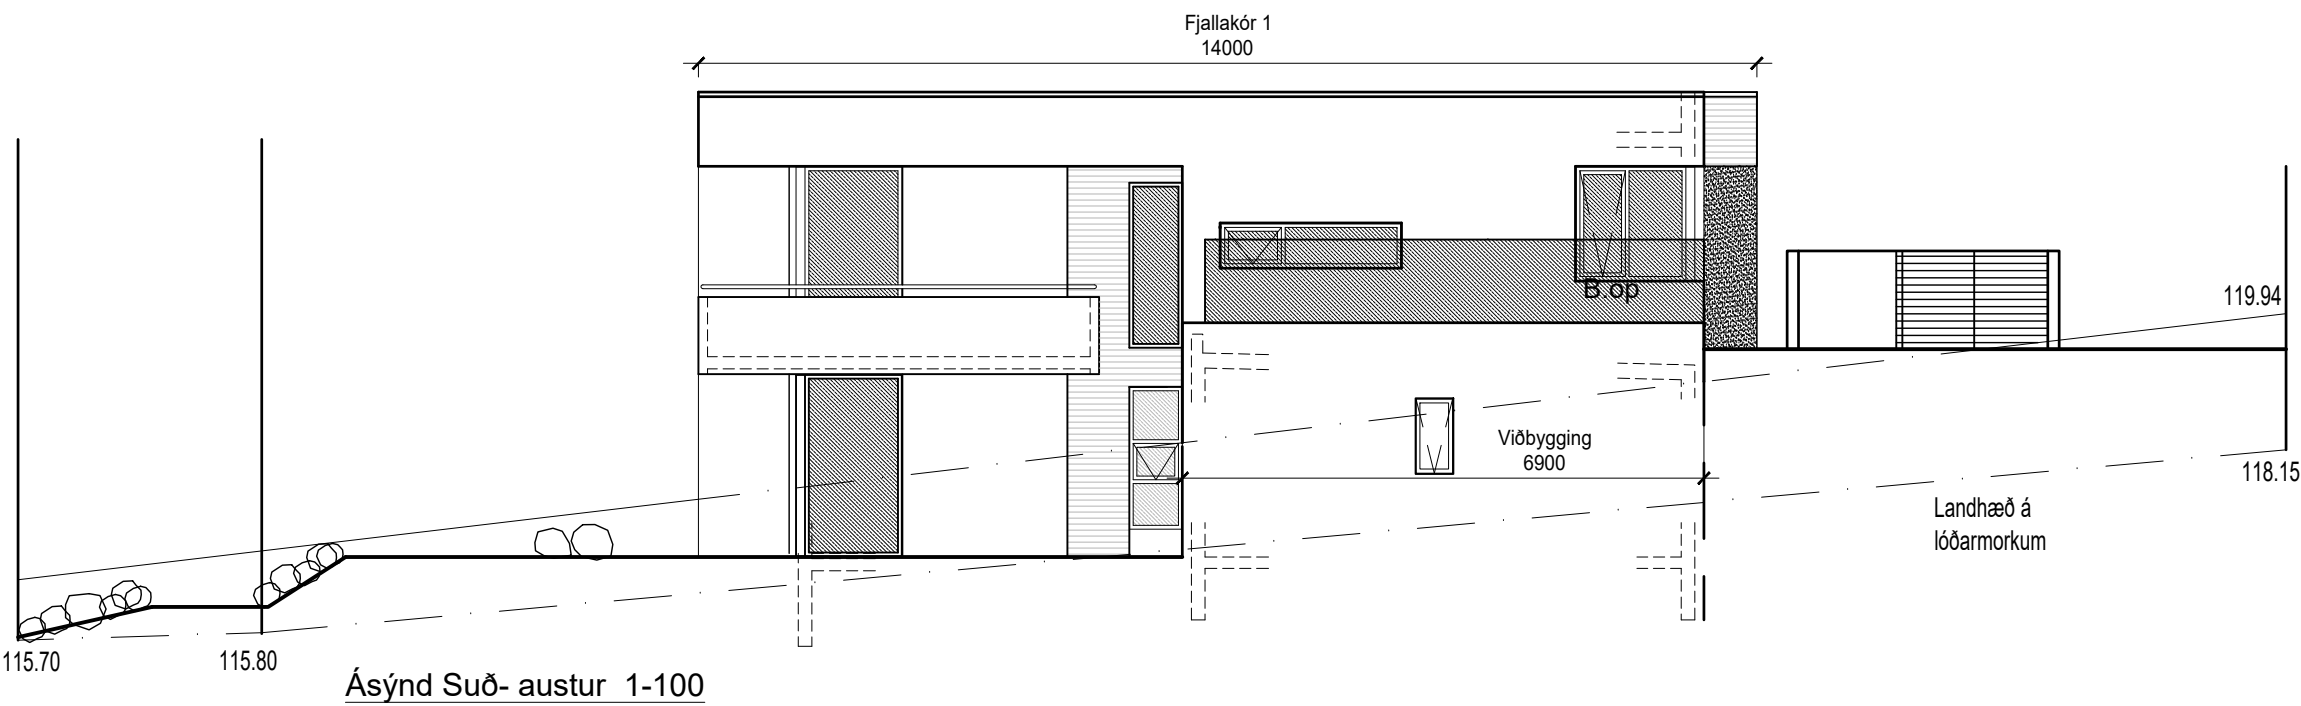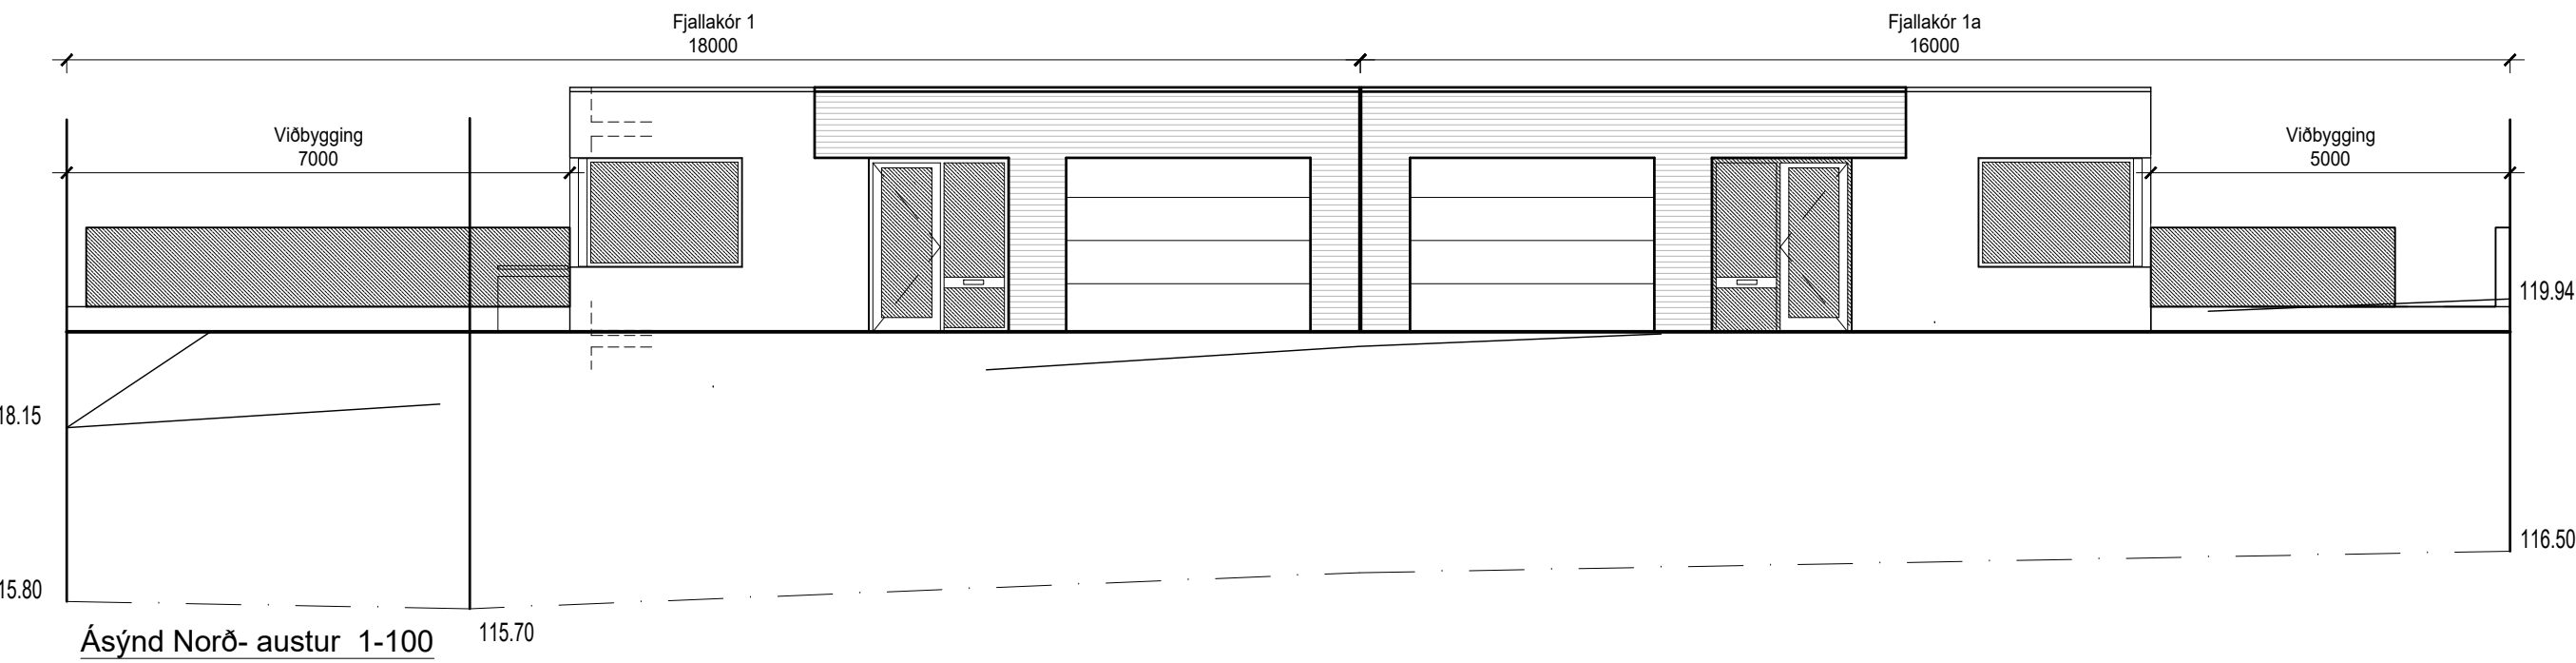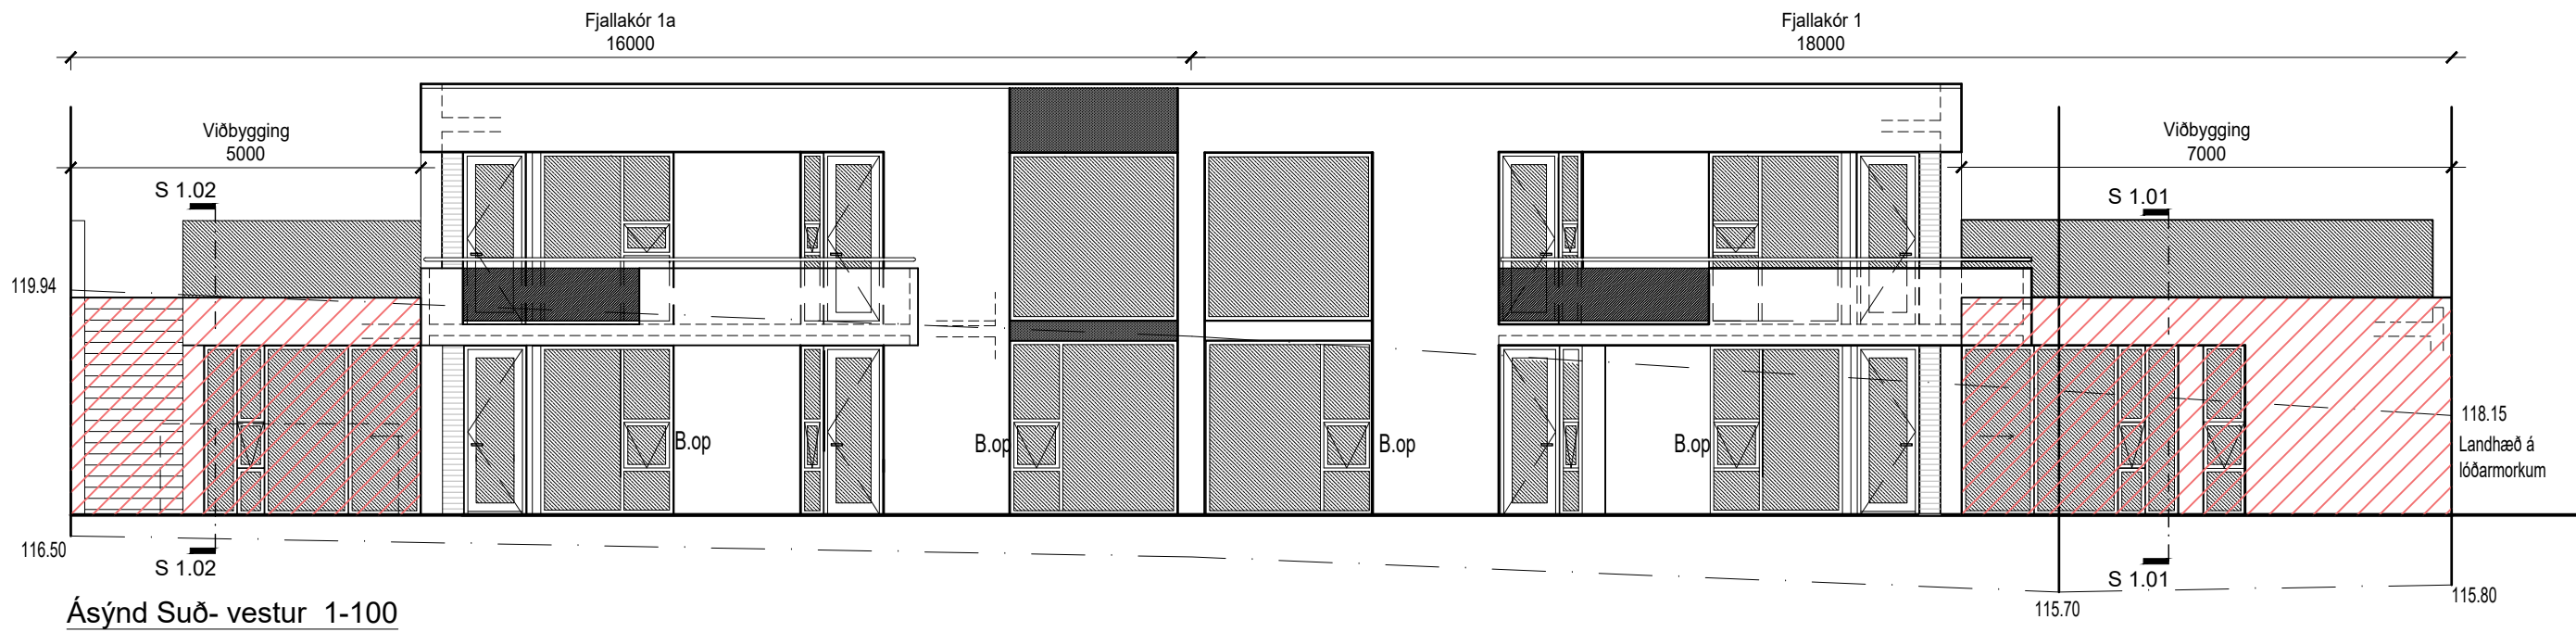

Breytt :

apparat

BJÖRGVIN SNÆBJÖRNSSON ARKITEKT FAÍ
270664-5989

ÁRMÚLI 24 PÓSTHÓLF 8127 108 REYKJAVÍK
SÍMI: 561 2660 / 898 9407 FAX: 561 2661 APPARAT@APPARAT.IS

VERK: Fjallakór 1-1a, Kópavogi

TEIKN: Ásýndir - snið, viðbyggingar

VERK NO: 0402

KVARÐI: 1:100

HANNAÐ: BS

TEIKNAD: JGE

DAGS: 22.3.2021

TEIKN NO: 0.03.02

Eftirprentun og afnot af teikningu þessari er óheimil nema með
skriflegu samþykki höfundar í samræmi við ákvæði höfundarlaga