

Kópavogi 13.apríl 2022

Skipulagsráð Kópavogs
Digranesvegi 1
200 Kópavogi

Erindi:
Birkihvammur 6- Auka 40m² hús á lóð.



KÓPAVOGSBÆR
Skipulags- og byggingardeild

MÓTTEKIÐ

Dags.: 26. apríl 2022

Málanúmeri: _____

Fyrir hönd Björgvins B. Björgvinssonar, eiganda Birkihvamms 6, er spurt um afstöðu skipulagsnefndar til þess að koma fyrir 40 m² stöðluðu húsi á baklóð Birkihvamms 6.

Húsið er staðlað einingahús frá Húsasmiðjunni með neðangreindri lýsingu.

Húsið er 300 cm. á hæð með flötu þaki.




40m² fullbúið hús

10,4 milljónir

"m.v. gengi 21.2.2022, EUR = 140,8"

PVC gluggar með tvöföldu einangrunargleri.
Eldhúsinnrétting frá IKEA með ísskáp, örbylgjuofni, vask og blöndunartækjum.
Hægt að uppfæra og vellja sér sína eigin innréttingu frá IKEA. Baðherbergi koma með lítilli innréttingu með vask og blöndunartækjum, sturtuklefi er á baðherbergjum en hægt að uppfæra í innbyggða sturtu ef Flötu eru teknar á rýmin.
Hús upp að 60m² afhendast í einni einingu fullklár að innan og utan, stærri húsin koma í tveimur einingum og smávægilegur frágangur eftir. Sólþallar eru klæddir með 27 x 120 mm fúavarninni í furu ofan á langbönd. dregarar fylgja ekki.

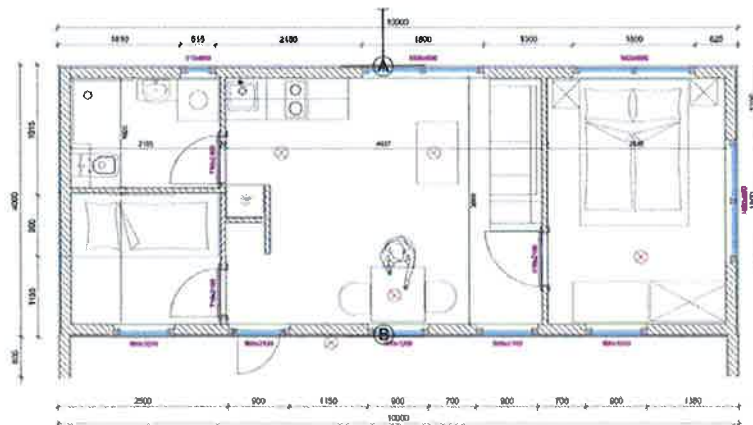

Ekkert deiliskipulag er til fyrir hverfið en svona myndi húsið passa á lóðina.

Aðkoma að húsi væri austan við bílskúr og suður fyrir hús.

Uppdráttur í A3 fylgir erindinu.



Spurt er um afstöðu Skipulagsráðs er til þessarar framkvæmdar.


Fyrir hönd eiganda.

A handwritten signature in black ink, which appears to read 'Jakob Líndal', is written over a horizontal line.


Jakob Líndal arkitekt faí.

BRÁÐARBIRGÐAÚTGÁFA
TIL YFIRLESTRAR


2022.04.12

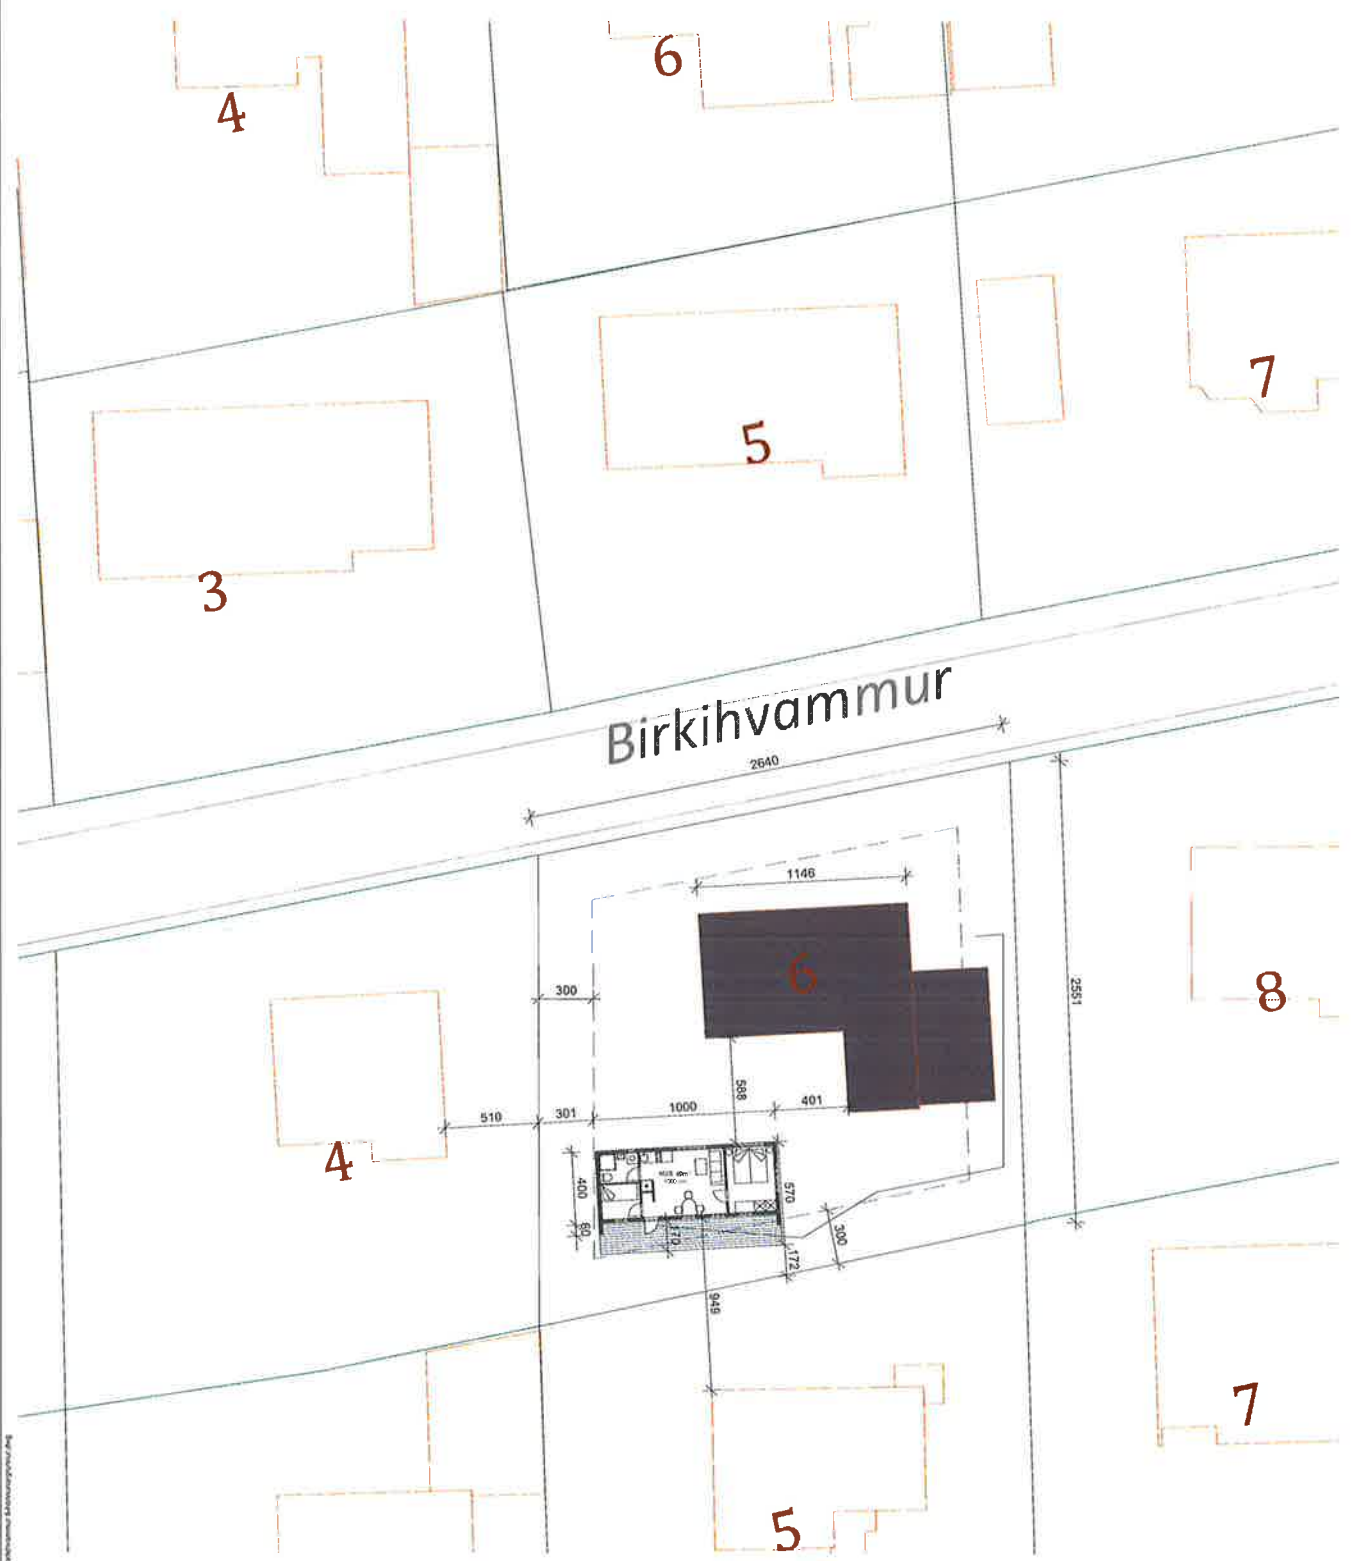

GRUNNMYND-AFSTAÐA
1:200

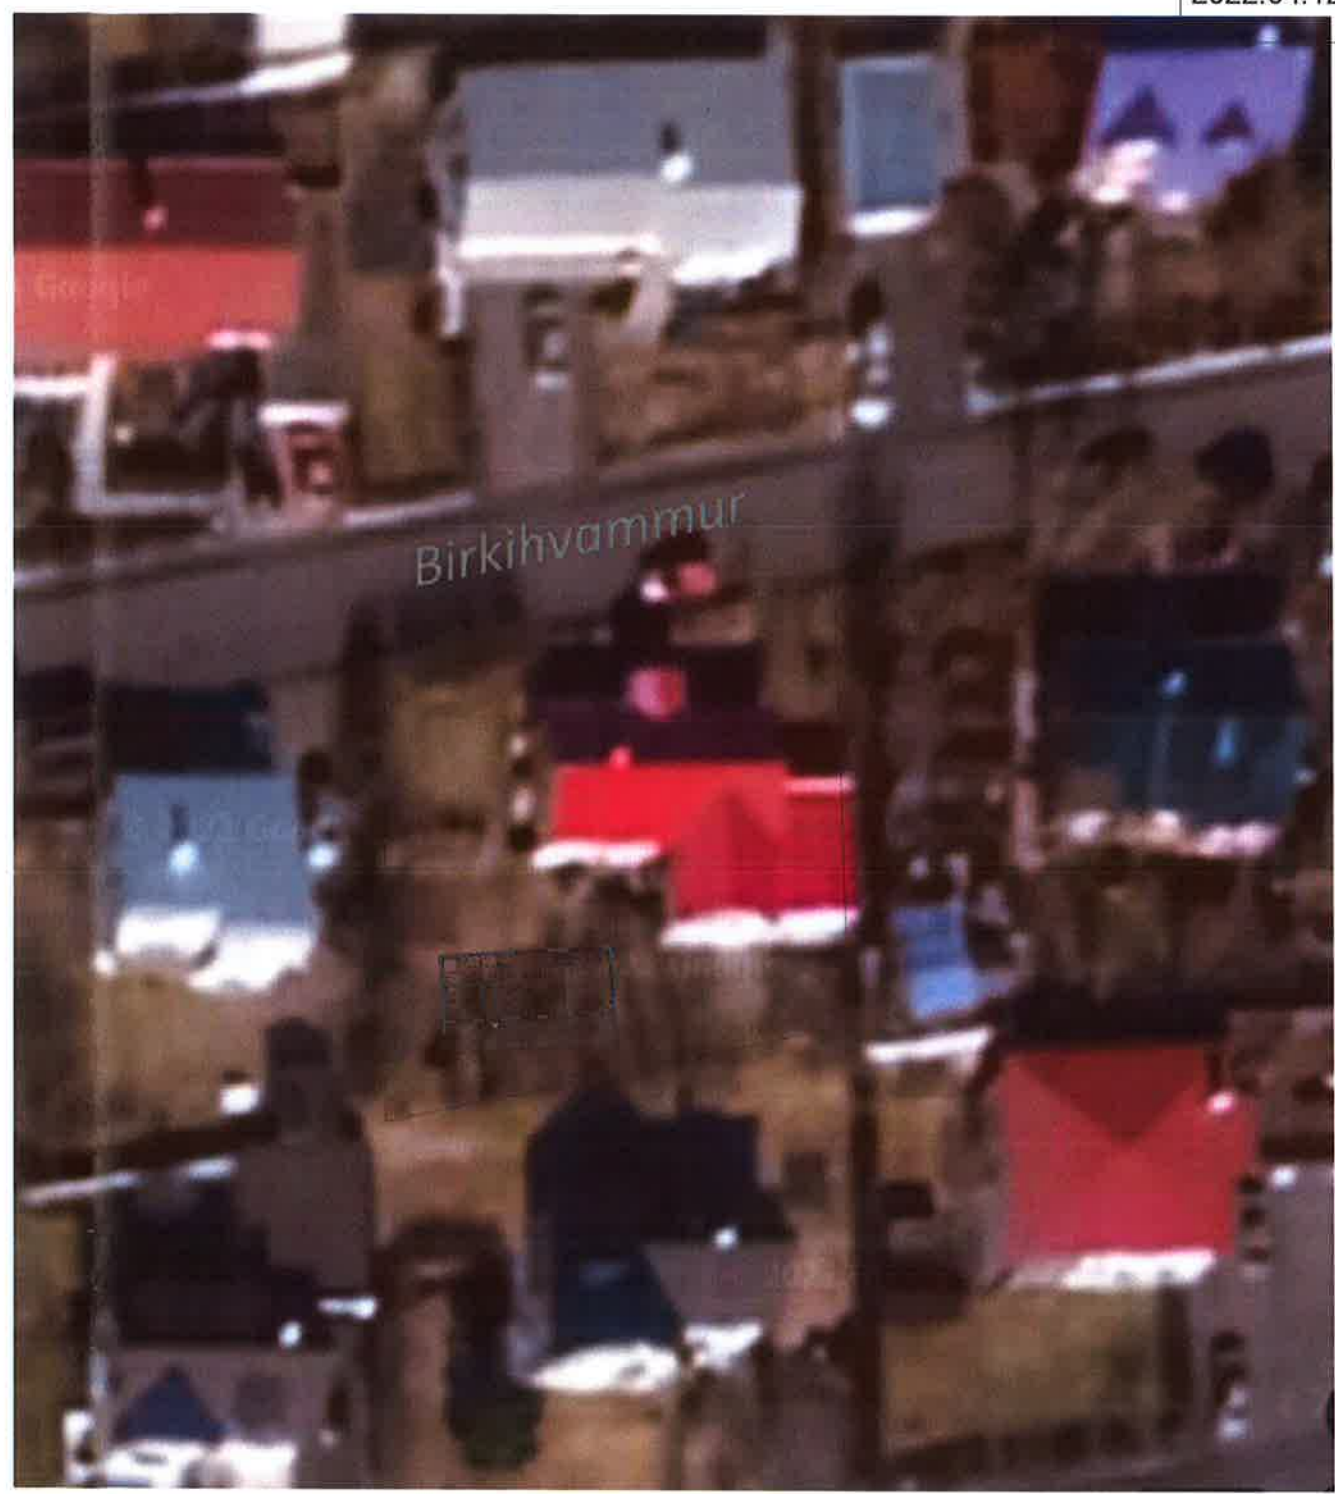

GRUNNMYND-AFSTAÐA
1:200

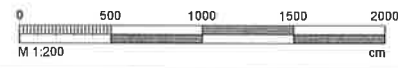

BREYTT							
HÉR VEYK:							
BIRKIHVAMMUR 6							
KÓPAVOGUR							
HÖFUNDURINN:							
HÓSASMÍÐJUHÖS, AFSTAÐA							
GRUNNMYND-TILLAGA 3-40 M2 HÖS							
DAÐIR:	2022.04.12	SVAR:	JL, KA	VEYR:	JL	TEYND:	JEL
VEYR:	2022.04.12	SVAR:	1:200				
ALARK				DALVEYR 18 20.04.2021/21 DÖM 5.M HÖS FÖL 5.M HÖS A 1.00.103-2029 dalveyrn@v www.dalv.is			
arkitektar ehf.							
F103							