


TÖLVUSKRÁ: C:\Users\AFLU\OneDrive - COWI\1.110.217\05\Teikningar fyrir byggingarleyfi\Aðaluppdrætti\Ögurveirf Kópavogun\Aðaluppdráttur 1014.dwg

PRENTAÐ: föstudagur, 31. janúar 2025 09:49

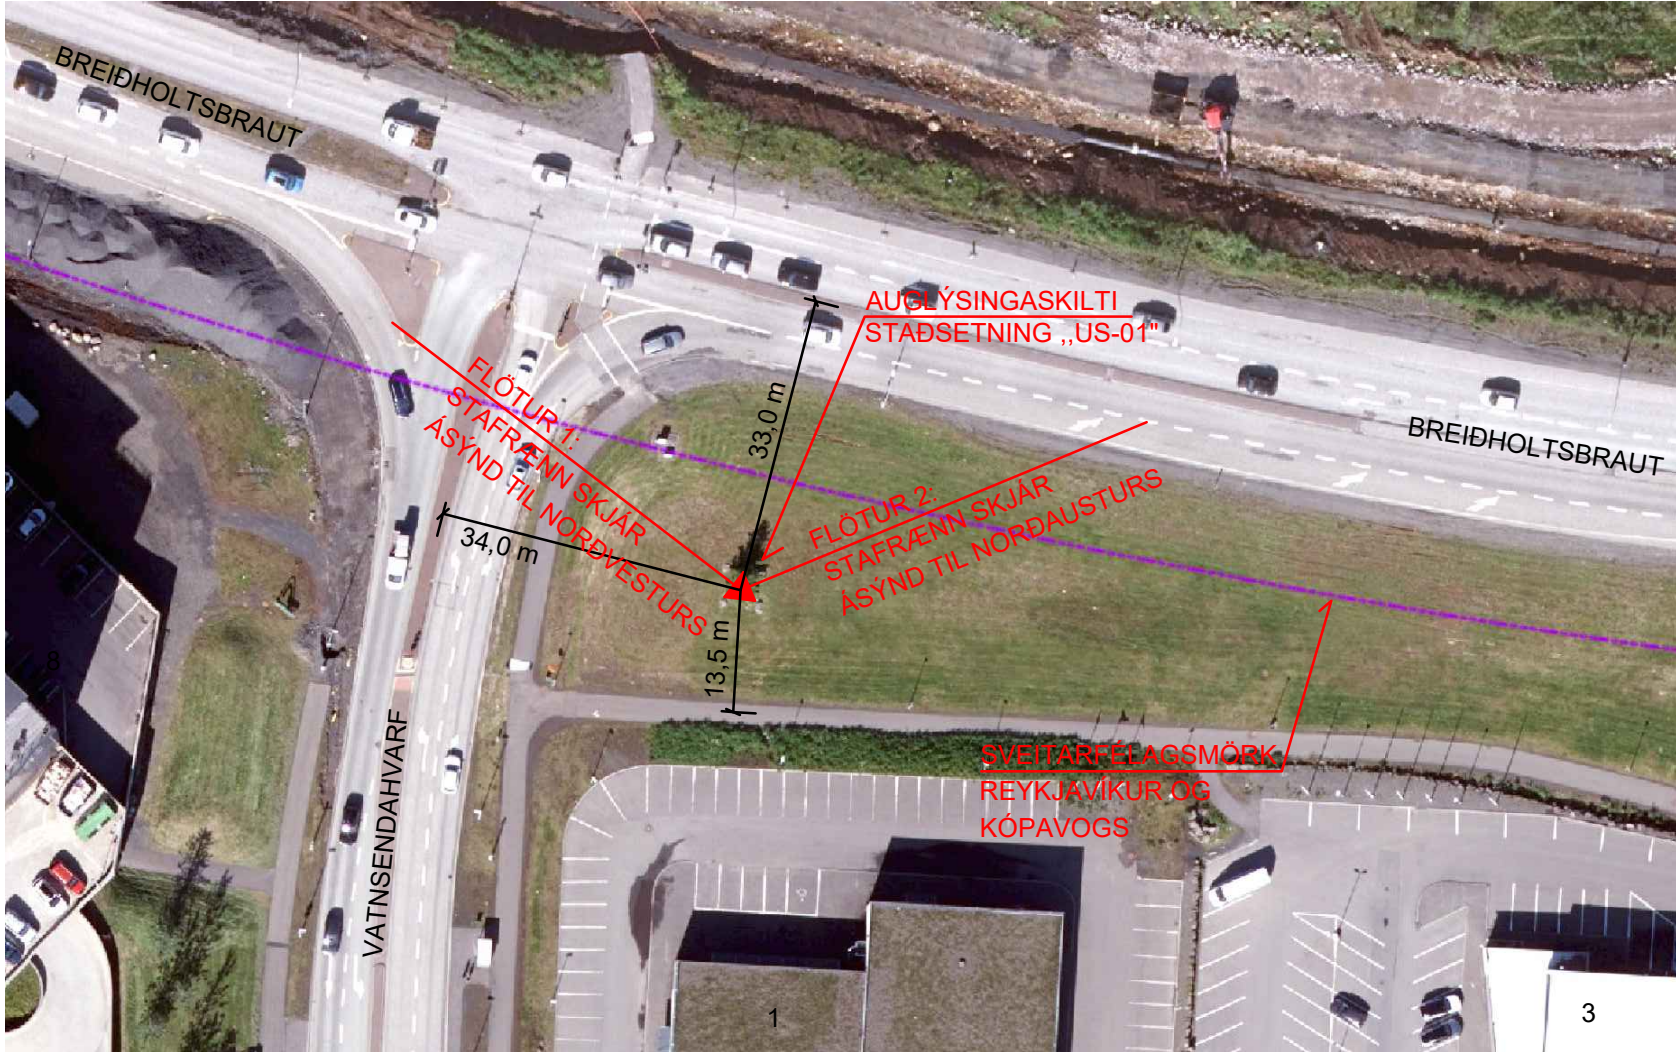

AFSTÖÐUMYND
(ÁN MKV.)





VATNSENDAHVARF SÉÐ TIL NORÐAUSTURS
„já 360 - MYND TEKIN Í JÚLÍ 2023“
(ÁN MKV.)

TAFLA 1: HÁMARKSLJÓMI SKILTA ÞEGAR MYRKUR ER ÚTI SAMKVÆMT LJÓSVITARSKIPULAGI REYKJAVÍKURBORGAR

SVÆÐI	UMHVERFI	UMHVERFISBIRTA	DÆMI
E1	L, ST, FS, HV, ÍB, OP	Myrkur	Heiðmörk, Laugardalurinn, Hlíðar
E2	S, VP, AT, I, H, ÍÞ	Miðlungs birtustig	Sundahöfn, Grandi, Borgartún
E3	M	Hátt birtustig	Miðbær Reykja víkur, Skeifan, Gatnamót Miklubrautar og Grensásvegar

MESTI LEYFILEGI LJÓMI í cd/m ²			
STÆRÐ SKILTIS	SVÆÐI E1	SVÆÐI E2	SVÆÐI E3
<25m ²	50	300	500
>25m ²	-	200	300

- ÍB Íbúðarbyggð
- S Samfélagsþjónusta
- M Miðborg og Miðsvæði
- VP Verslun og þjónusta
- AT Athafnasvæði
- I Iðnaðarsvæði
- H Hafnir
- OP Opin svæði
- ÍÞ Íþróttasvæði
- L Landbúnaðarsvæði
- ST Strandsvæði
- FS Friðlýst svæði

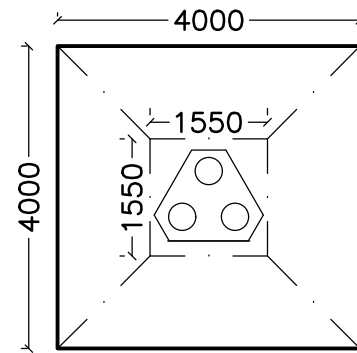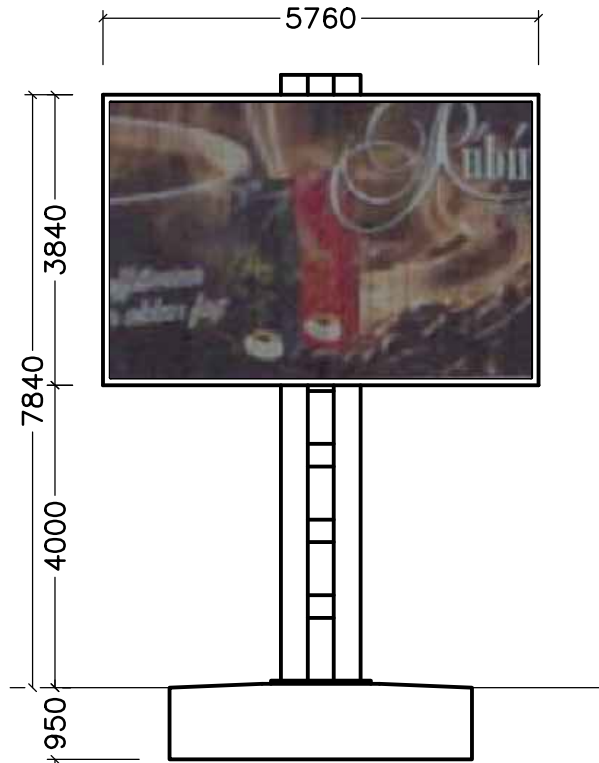

SKÝRINGAR:

SÓTT ER UM BYGGINGARLEYFI FYRIR AUGLÝSINGASKILTÍ Á BÆJARLANDI VIÐ ÖGURHVARF, 203 KÓPAVOGI FYRIR HÖND HANDKNATTLEIKSFÉLAGS KÓPAVOGS KT. 630981-0269.

UM ER AÐ RÆÐA 7,8m HÁTT STÁLMASTUR MEÐ TVEIMUR STAFRÆNUM SKJÁUM, SEM ERU 3,8 x 5,8m Á KANT.

STÁLMASTRÍÐ STENDUR Á STEINSTEYPTRI UNDIRSTÖÐU, SEM STAÐSETT ER Í HNITPUNKTI „US-01“. STÁLMASTRÍÐ ER ALLT HEITGALVANHÚÐAÐ.

SVÆÐIÐ VIÐ ÖGURHVARF ER SKILGREINT SEM SVÆÐI E2, SJÁ NÁNAR TÖFLU 1.

LJÓSMAGNI ER STÝRT Á RAFRÆNAN MÁTA Í SAMRÆMI VIÐ LJÓSMAGN Í UMHVERFINU HVERJU SINNI. SKILTID GETUR VERIÐ MEÐ MESTA MÖGULEGA LJÓSMAGN U.P.B. 9000 cd/m2 OG VERÐUR STÝRT Í GEGNUM 4g BÚNAÐ ÞANNIG AÐ LJÓSMAGN FER ALDREI YFIR LEYFILEG MÖRK. HVER SKJÁR VERÐUR TENGÐUR VIÐ BIRTUNEMA SEM STÝRIR LJÓSMAGNI SKJÁSINS VIÐ MISMUNANDI BIRTUSTIG UMHVERFISINS „NOVASTAR AMBIENT BRIGHTNESS SENSOR NS060“. EINNIG VERÐUR HVERJUM SKJÁ STÝRT AF „AOPEN DE3450“ TÖLVU SEM ER ÞANNIG STILLT AÐ EF UM BILUN VERÐUR AÐ RÆÐA FER SKJÁRINN SJÁLFKRAFA Á 2% STILLINGU, EN SÚ STILLING GEFUR LJÓSMAGN <300 cd/m2.


MEÐ STJÓRNBÚNAÐI VERÐUR TRYGGT AÐ LJÓSMAGN SKILTIS MÆTI ÁVALLT VIÐMIÐUM SVEITARFÉLAGSINS UM LJÓSMAGN LJÓSAKILTA, BÆÐI AÐ DEGI OG KVÖLDI.

ALLUR STÝRIBÚNAÐUR SKILTISINS ER STAÐSETTUR Á UNDIRSTÖÐU Á BAK VIÐ SKJÁINA.

KÓPAVOGUR, BÆJARLAND
LANDEIGNANÚMER --- STAÐGREINIR ---

HNITASKRÁ:

PKT.	X-HNIT	Y-HNIT
US-01	363270,3	402357,8

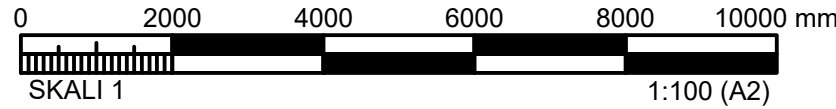

ÚTGÁFUFERILL

ÚTG.	DAGS.	SKÝRINGAR	HANNAÐ	YFIRF.	SAMP.
1.0	07.02.2023	FRUMÚTGÁFA	ID	SGJ	TJ
2.0	18.12.2024	UPPFÆRSLA	AFLU	SIGJO	TRJON
3.0	31.1.2025	UPPFÆRSLA FÆRSLA Á SKILTÍ	AFLU	SIGJO	TRJON

DAGS. UNDIRSKRIFTAR	F.H. MANNVITS
	TRYGGVI JÓNSSON 200667-5229
DAGS. UNDIRSKRIFTAR	NAFN OG KT. SAMRÆMINGARHÖNNUDAR / HÖNNUNARSTJÓRA
	TRYGGVI JÓNSSON 200667-5229

HÖNNUDUR

COWI

Urðarhvarfi 6 203 Kópavogi Sími: 422 3000 Fax: 422 3001
www.cowi.com cowi@cowi.com Kt: 430572-0169

© ÖLL AFNOT OG AFRITUN TEIKNINGAR, AÐ HLUTA EÐA HEILD, ER HAÐ SKRIFLEGU LEYFI HÖFUNDA.

HEITI VERKS

AUGLÝSINGASKILTÍ

ÖGURHVARF

203 - KÓPAVOGUR

HEITI TEIKNINGAR

AÐALUPPDRÁTTUR
AFSTÖÐUMYND, GRUNNMYND OG ÚTLIT
SKÝRINGAR

VERKNÚMER	1.110.217	MKV.	-	STÆRÐ	A2
TEIKNINGANÚMER	1110217-000-CDR-1014			ÚTGÁFA	3.0