Skjal sótt af '0000000000' dags: 19.08.2026

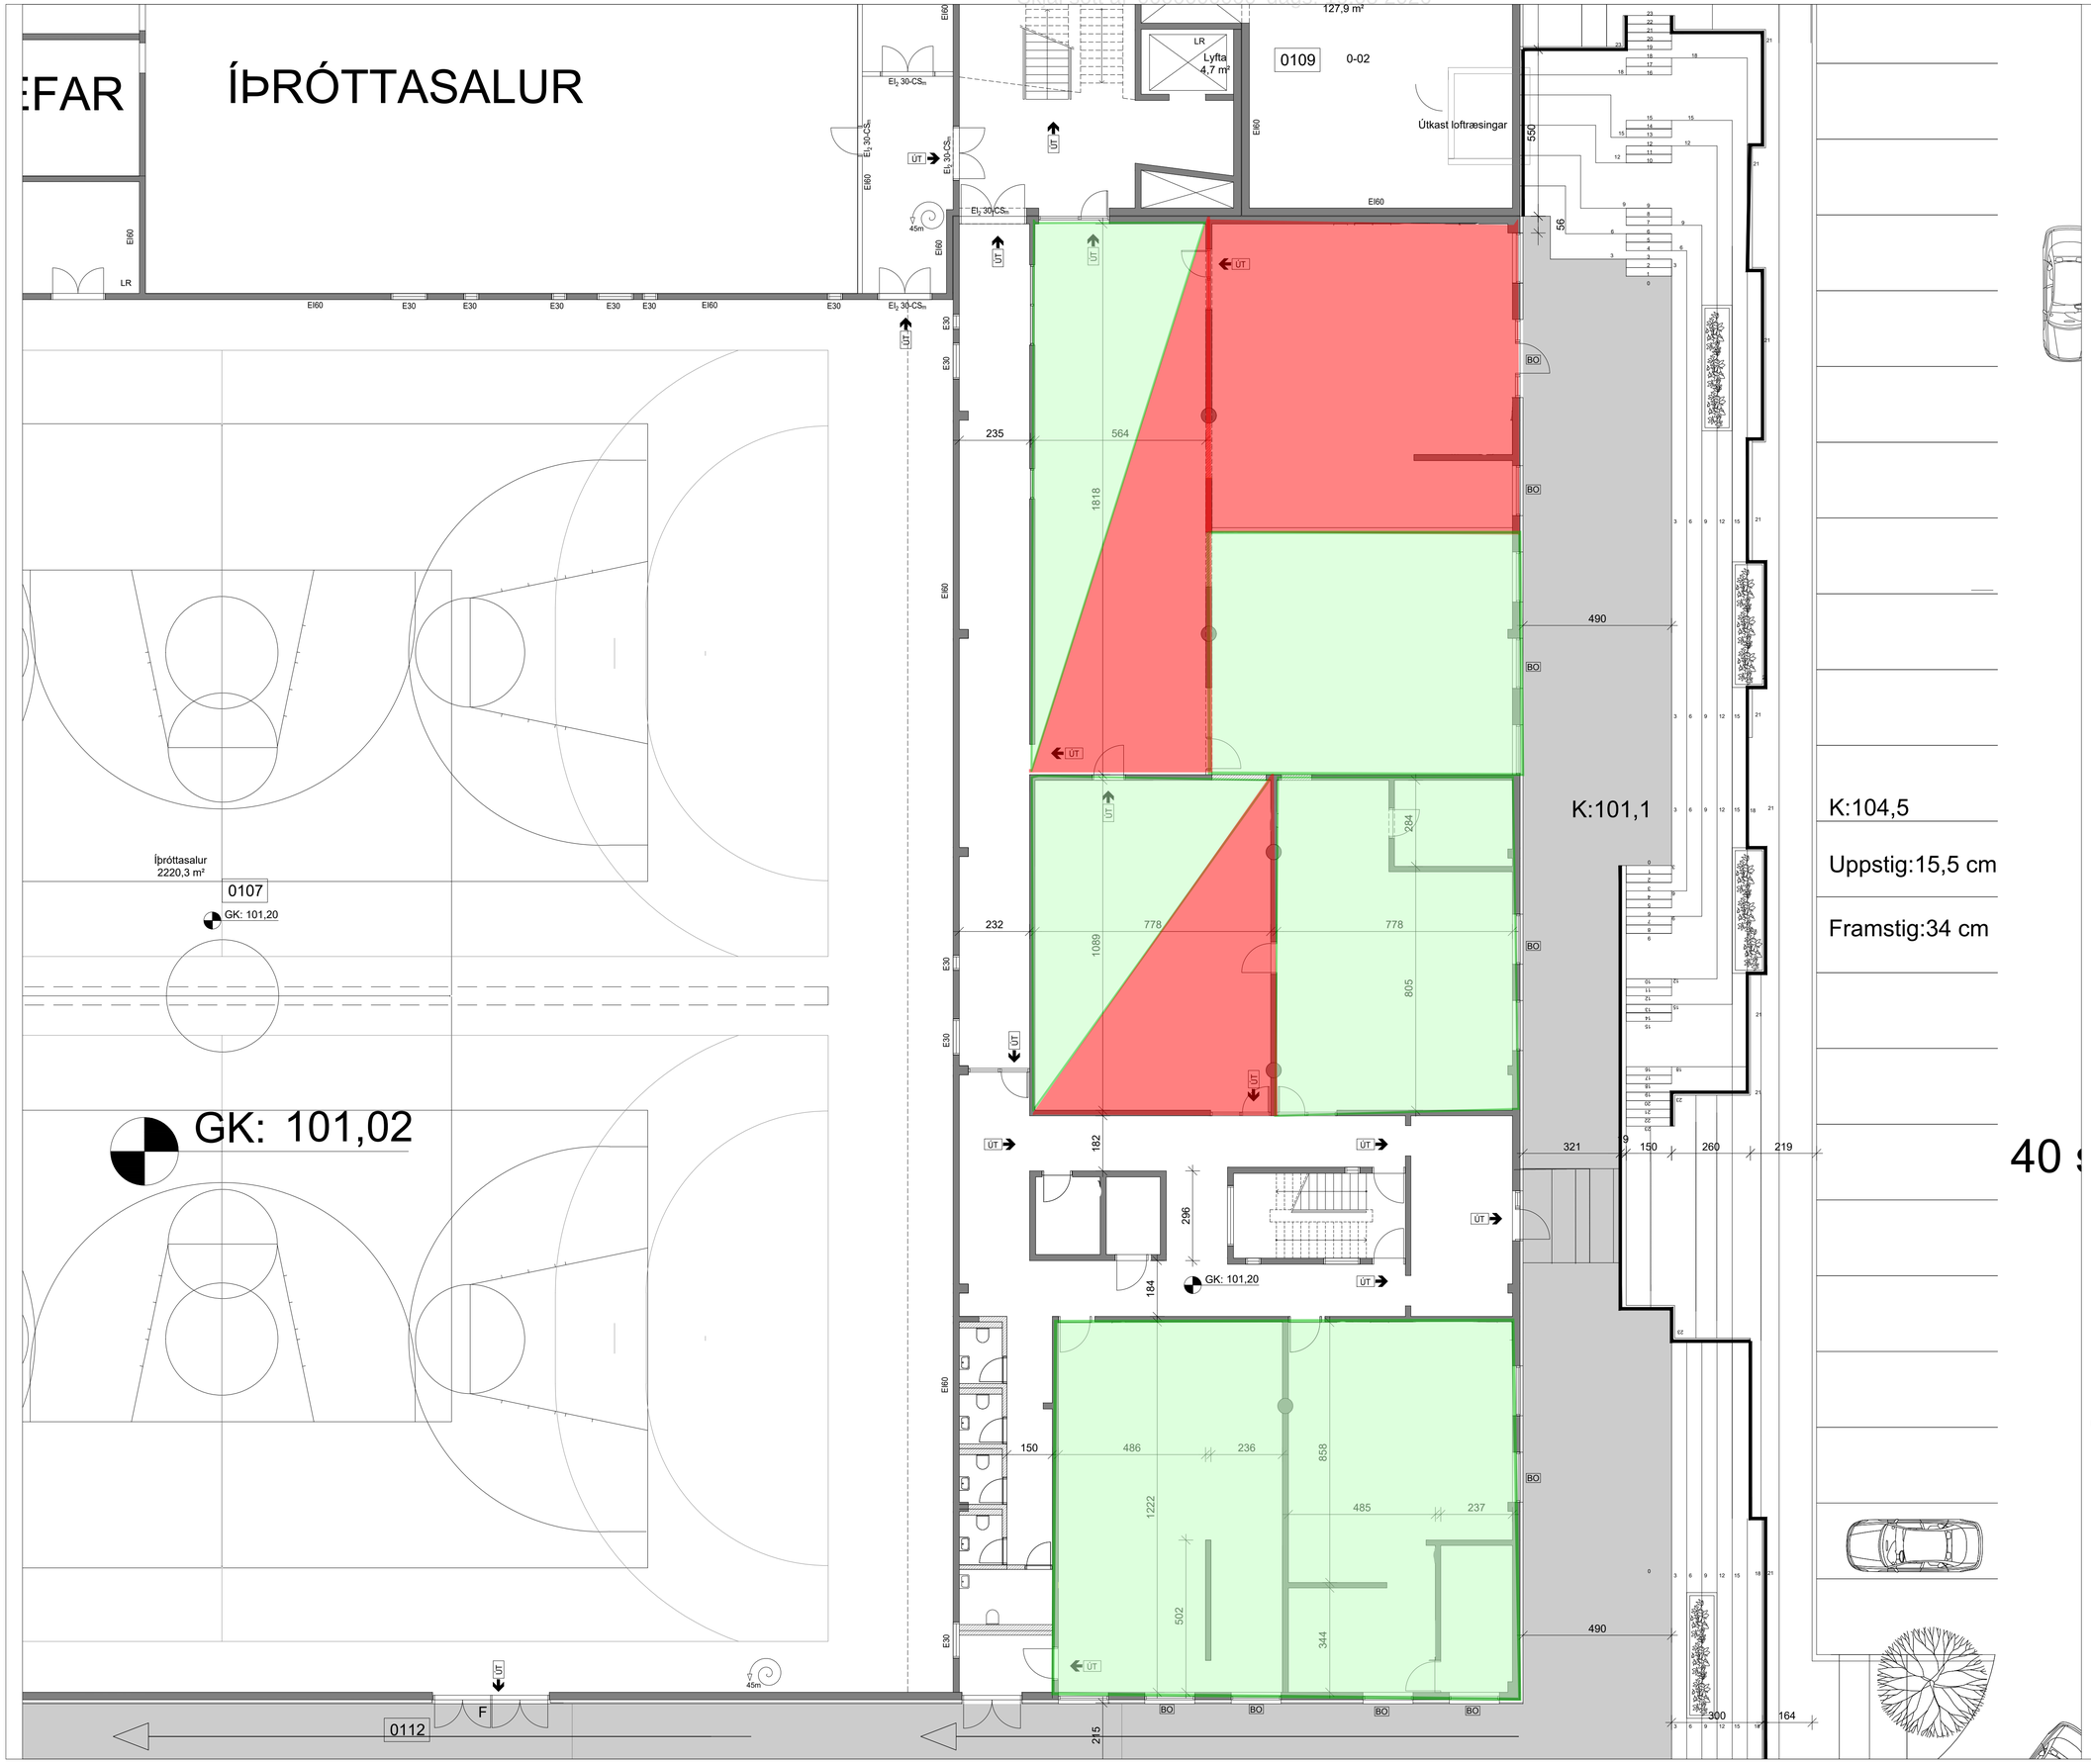

0 200 400 600 800 1000
M 1:100 cm

BREYTT

HEITI VERKS:

Vallakór 14, Kópavogi

HEITI TEIKNINGAR:

GRUNNMYND KJALLARA

DAGS.:	HANNAÐ:	YFIRF.:	TEIKNAÐ:
2021.10.12	JL, KÁ	JL	
VERKNR: 1807	KVARÐI: 1:100 í A1, 1:200 í A3		

ALARK arkitektar ehf.
JAKOB EMIL LÍNDAL ARKITEKT FAÍ KT. 050957-3229
KRISTJÁN ÁSGEIRSSON ARKITEKT FAÍ KT. 140956-4309
DALVEGI 18
201 KÓPAVOGI
SÍMI: 534 8800
FAX: 534 8818
KT.501193-2409
alark@alark.is
www.alark.is