Skjal sótt af '0000000000' dags: 19.08 2026

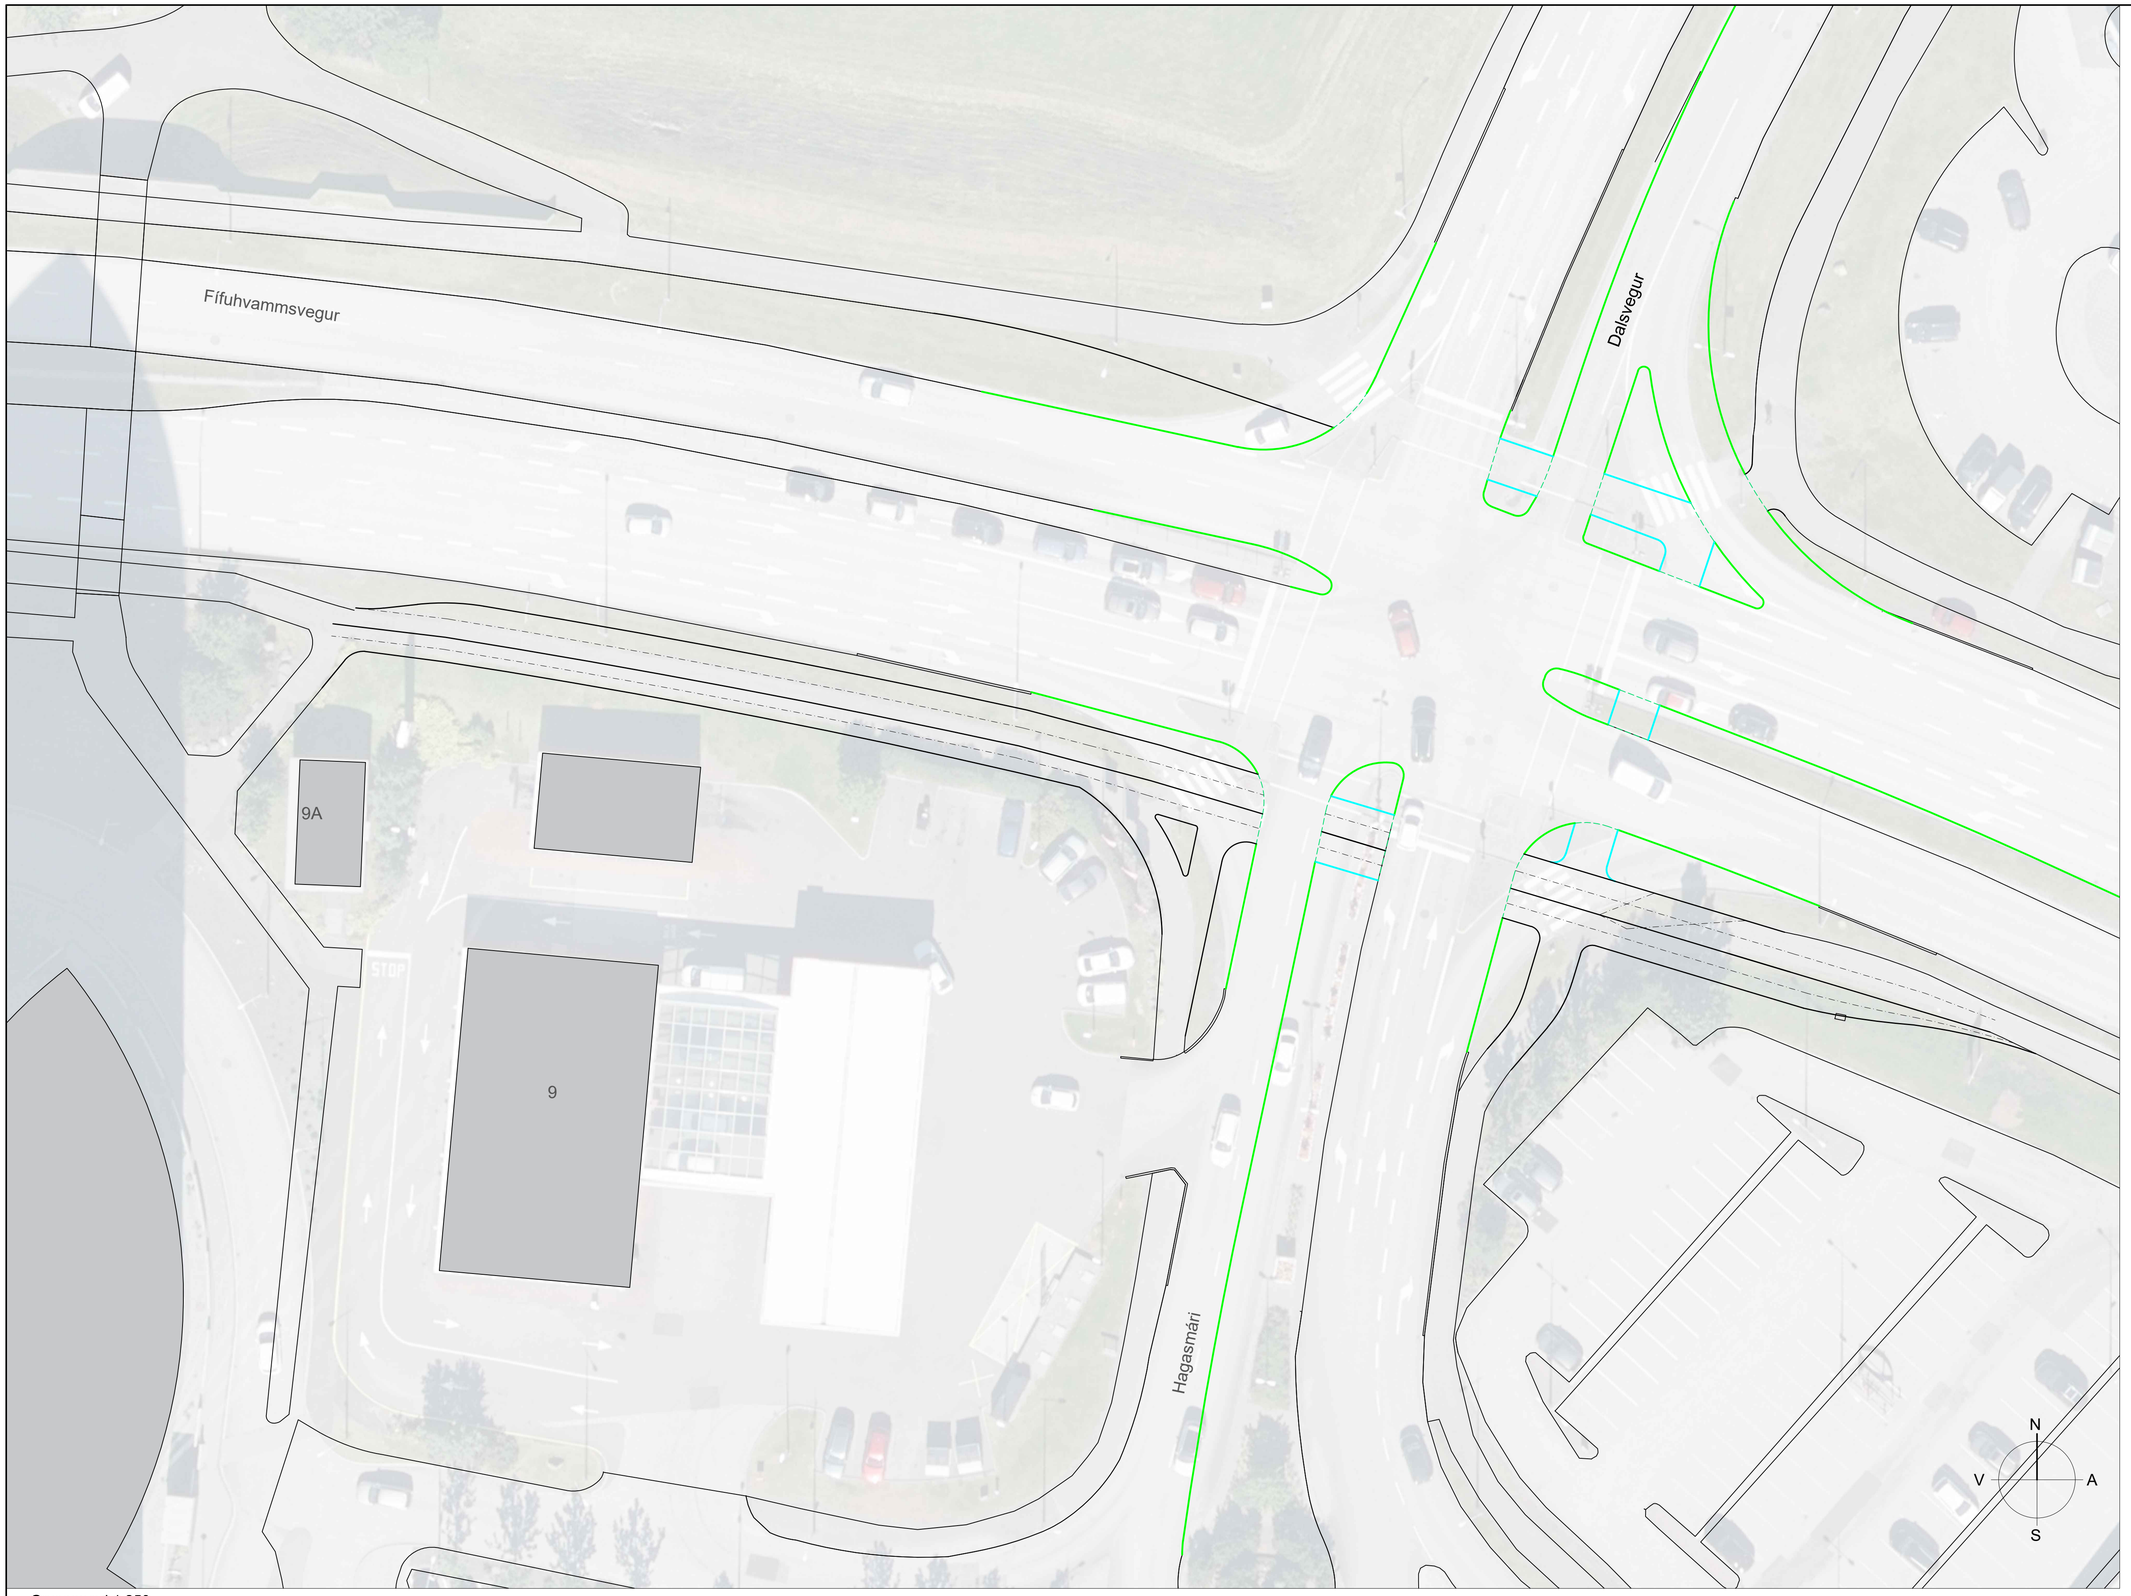

Grunnmynd 1:250

Skýringar:

- Nýr staðsteyptur kantsteinn
- Nýr forsteyptur kantsteinn

Útg. Dags. Skýring Br. af

Verkteikning

VSÓ RÁÐGJÖF

Fífuhvammsvegur
Endurnýjun umferðarljósa

Gatnamót við Dalveg
Grunnmynd

Hannað / teiknað: HBH/JIW
Yfirfarið: DG
Samþykkt: SÓ
Kt:

Mælikvarði: 1:250 (A1)
Dagsetning: 08.05.2024

Verknúmer: 23121
Teikninganúmer: FI-GA-V-G-001
Endurútg: 2.01

Hnitakerfi: ISN93
Hæðarkerfi: ISN93

Kvarði 1:250 5 0 5 10 15 20 25m

S:\2023\231211\6_BSSI\Vinnugögn\240508 Uppdrátt fyrir Kópavog\23121-FI-2.01-2.03-GA-V-G-001-003.dwg