



SNID A-A 1:100

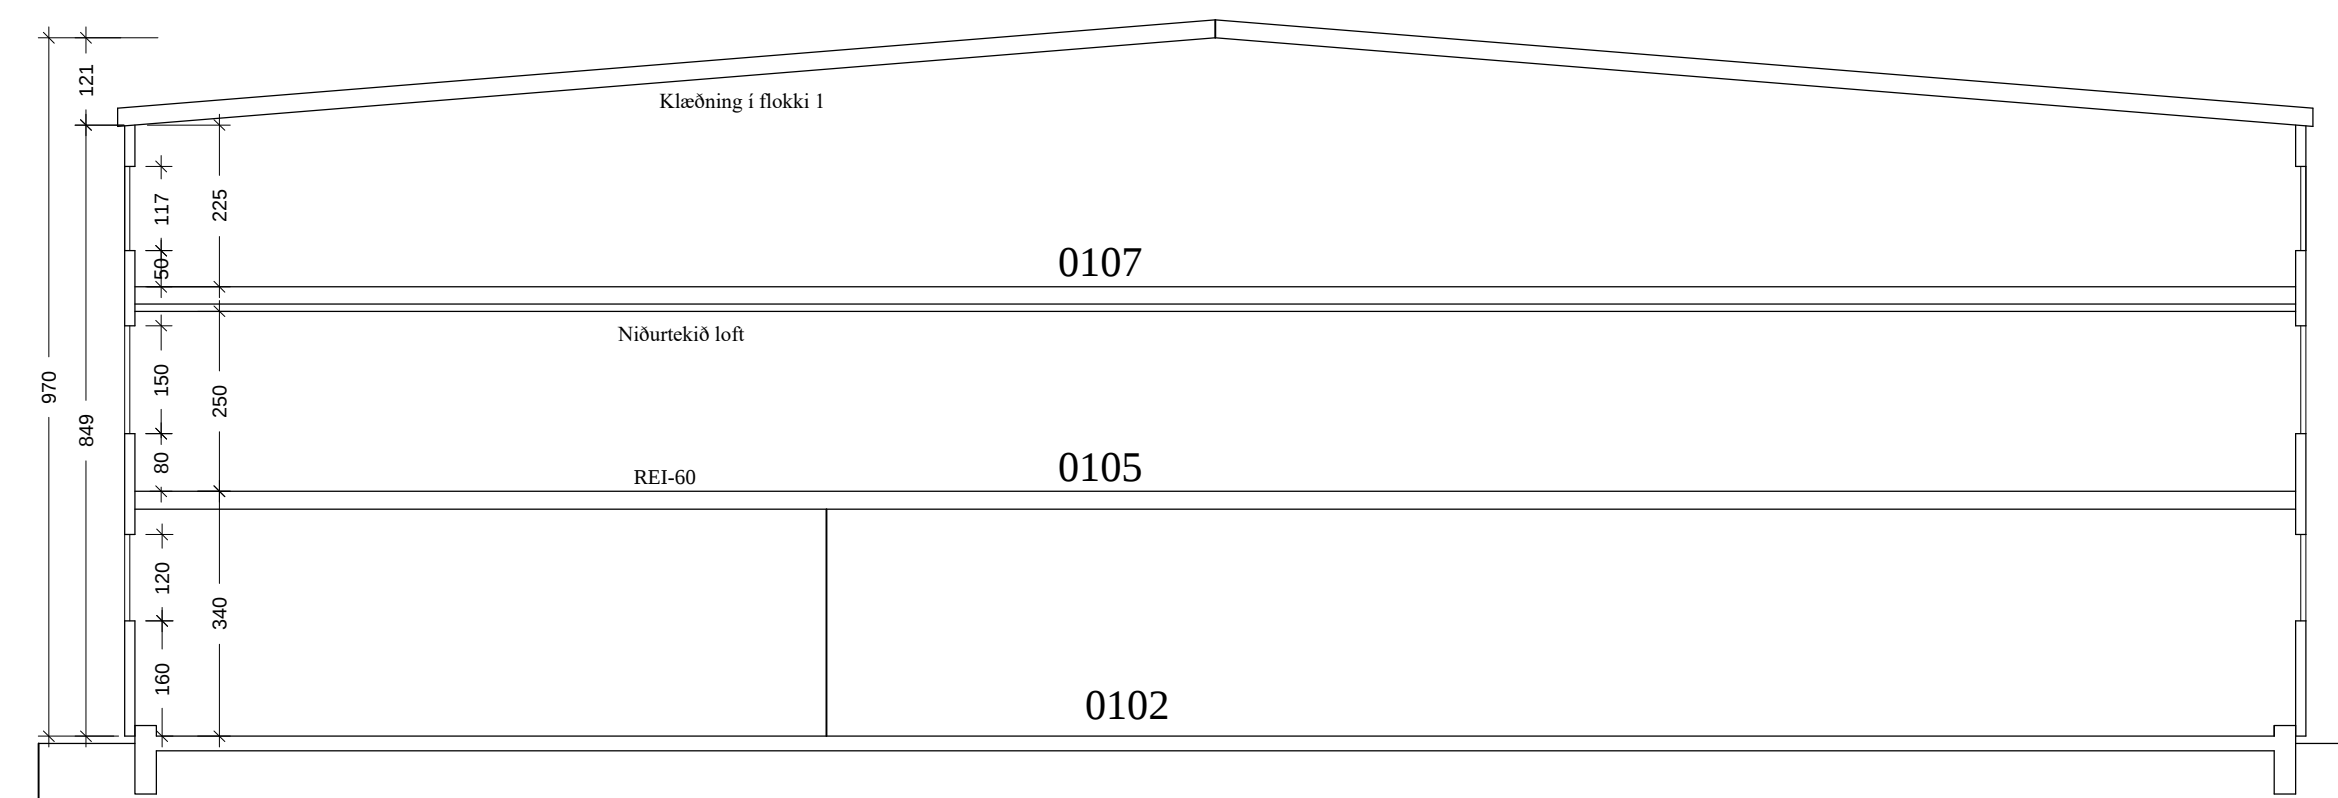

SNID B-B 1:100

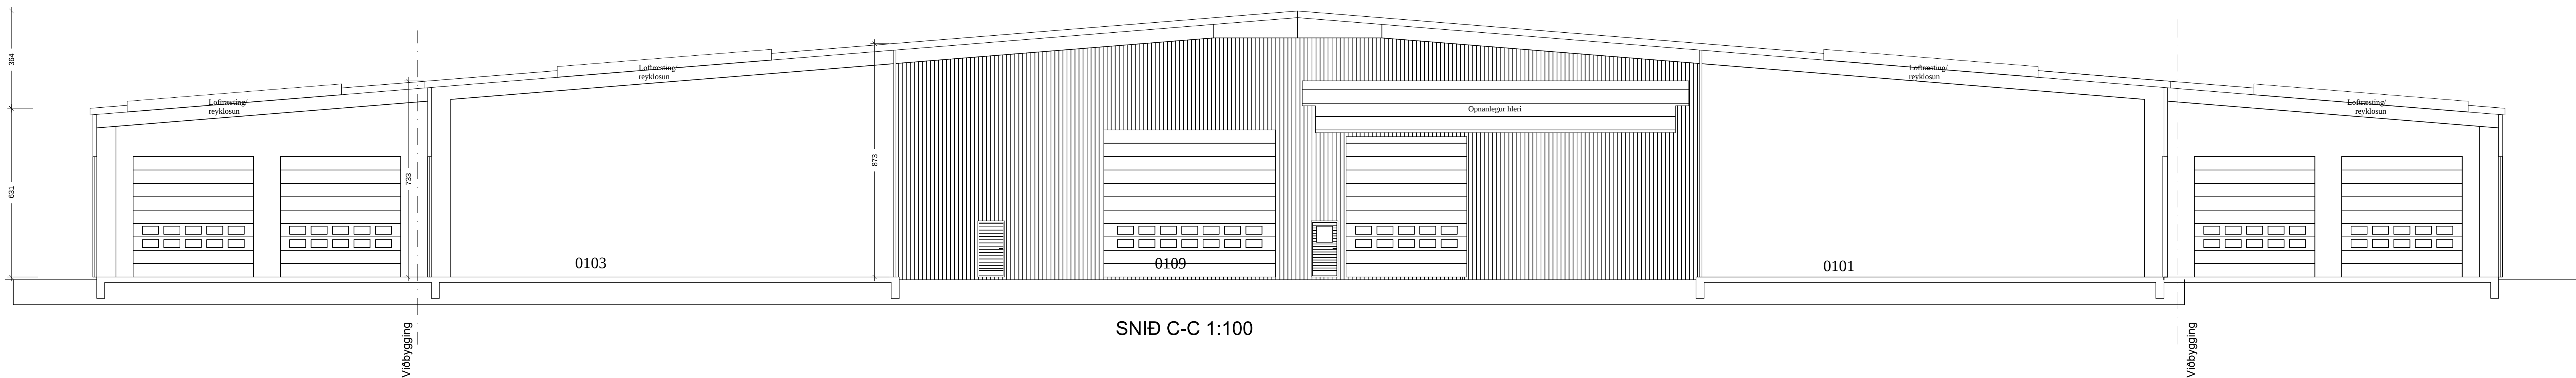

SNID C-C 1:100

ÚTGÁFUFERILL			
NÚMER:	DAGS:	SKYRINGAR:	UNNIÐ:
DAGS:	SAMRÆM HÖNNUÐUR		


VESTURVÖR 36, 200 KÓPAVOGI
Minnunarsjórt: Haukur Áspéirsson, kt. 301255-4629
Landfr: 201.010, Staðgreinir: 1000-1-93300360.
Húsið er upphaflega tekið af Ársæli Vignassyni arkitekt.
Í þessum áfanga er gerð viðbygging við vesturlöð hússins

EIGENDUR RÝMA 0101, 0102 OG
0103 STAÐFESTA SAMÞYKKI
FYRIR UMSÓKN UM STÆKKUN
HÚSSINS. STÆKKUN HEFUR
RÝMISNÚMER 0109 OG 0110.

EIGANDI RÝMIS 0101

EIGANDI RÝMIS 0102

EIGANDI RÝMIS 0103

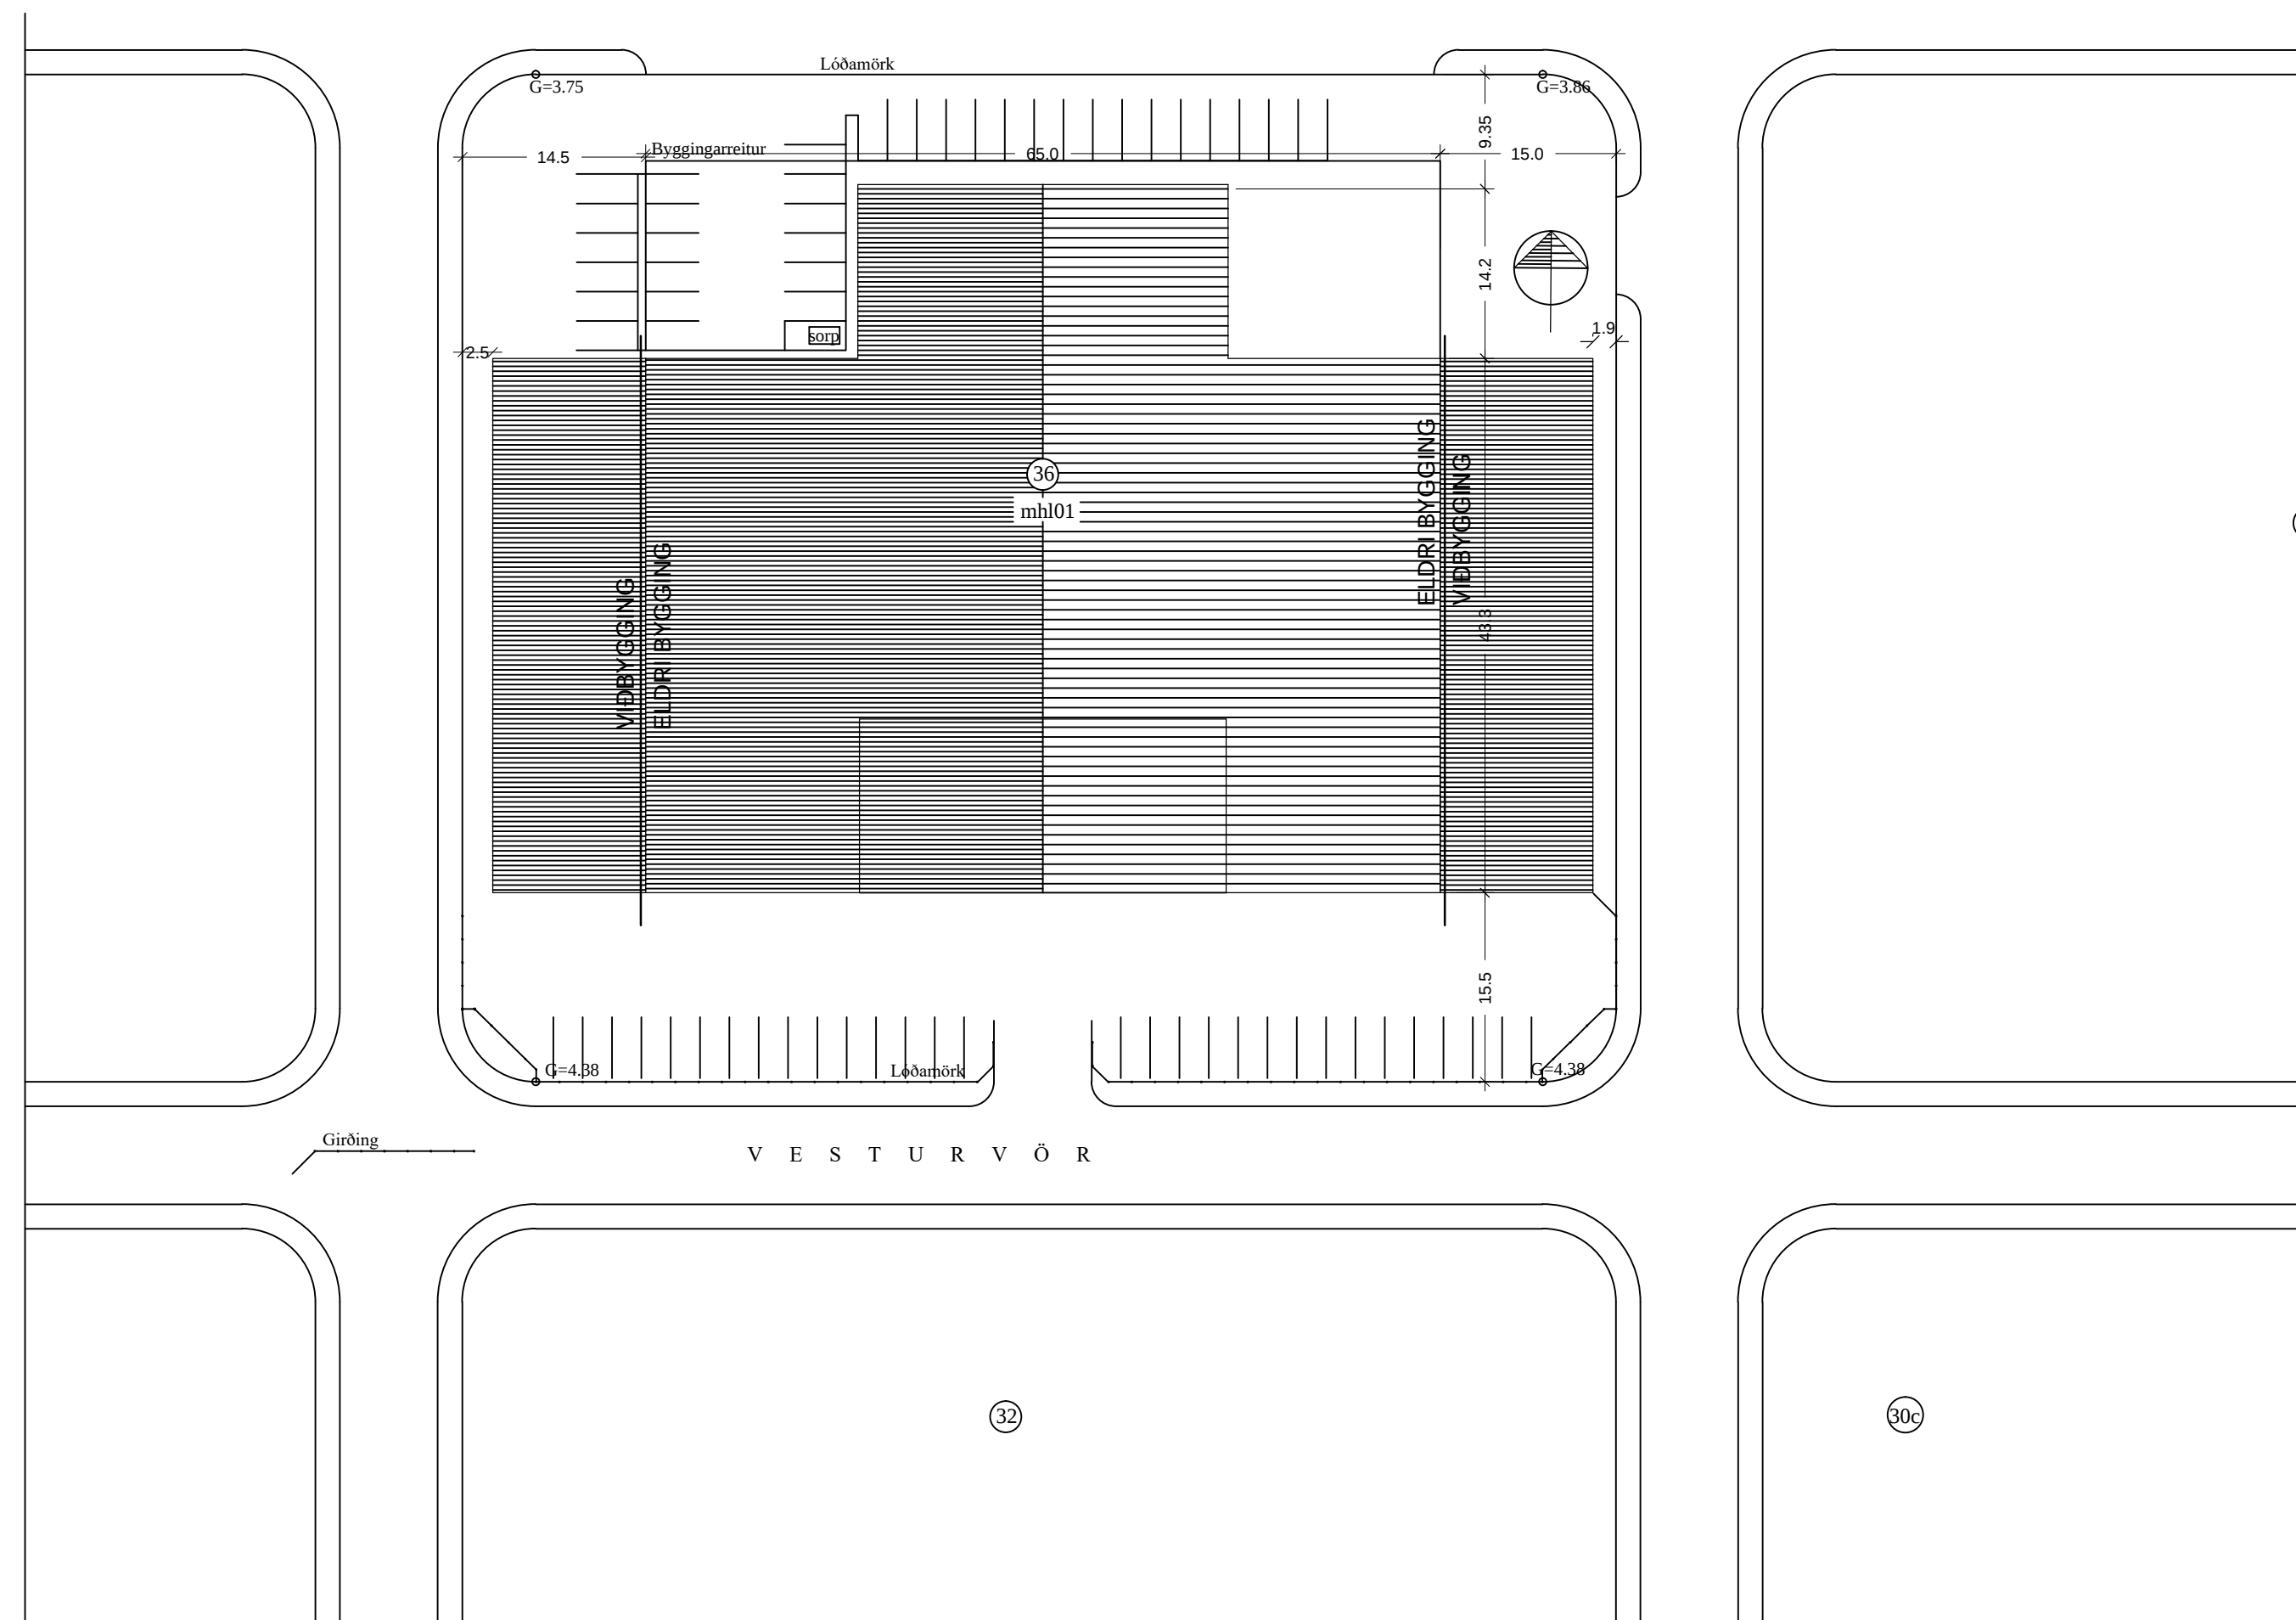

VHÁ VERKFRÆÐISTOFA ehf.			
SÚÐURLANDSBRAUT 46 108 REYKJAVÍK SÍMI: 897 8132 NETFANG: haukur@vha.is KT: 560600-3050 HEIMASÍÐA: www.vha.is			
HEITI VERKS:			
VESTURVÖR 36 AFSTAÐA OG SNID			
HEITI TEIKNINGAR:			
SKRÁNINGARTAFLA VIÐBYGGING TILLAGA 2			
MKV: 1:100	DAGS: NOV.'20	VERK NR: 19-044	
TEIKNAD: H.Á.	YFIRFARID: H.Á.	SAMÞYKKT: H.Á.	NR. TEIKNINGAR
DAGS undirskr: 14.11.'20	NAFN HÖNNUÐAR: Haukur Áspéirsson kt. 301255-4629		6
UNDIRSKR. HÖNNUÐAR	UTGÁFA: A		