



SKÝRINGARTEXTI:

- BO - Björgunarop
GN - Gólfniðurfall
ST - Handslökkvitæki
HV - Inntak Hitaveita
LR - Lokað rými / Lofttræsing
VLR - Vélræn lofttræsing
NF - Þakniðurfall
RT - Rafmagnstafla
RV - Inntak Rafveita
UV - Uppþvottavél
VV - Inntak Vatnsveita
ÞV - Þvottavél
ÞU - Þurrkari
SV - Skolvaskur
SK - Skolkrani
HS - Rafhleðslustöð
REIxx/EIxx - Brunaskil
EI2 30-CSm xx dB - Hurð brunatákn
xx dB - Hurð hjóðkrafa
EW xx - Takmörkun á hitageisla
880 / 2200 - Gatmál hurða (BxH)
0101 - Rýmisnúmer
GK:00.00 - Gólfkóti á grunnmynd
K:00.00 - Gólfkóti á sniði / ásynd
R - Reykskynjari
ÚT → - Merktur útgangur
→ - Flóttaleið
→ - Stigleiðsla
≡ - Reyklosun
- - - - - REI / EI 60
- - - - - REI / EI 90
- - - - - Byggingarreitur
- - - - - Lóðarmörk

ATH-Allt gler sem nær niður að gólfu skal vera öryggisgler og uppbygging (Hert og/edá samliamt) aðlöguð aðstæðum.

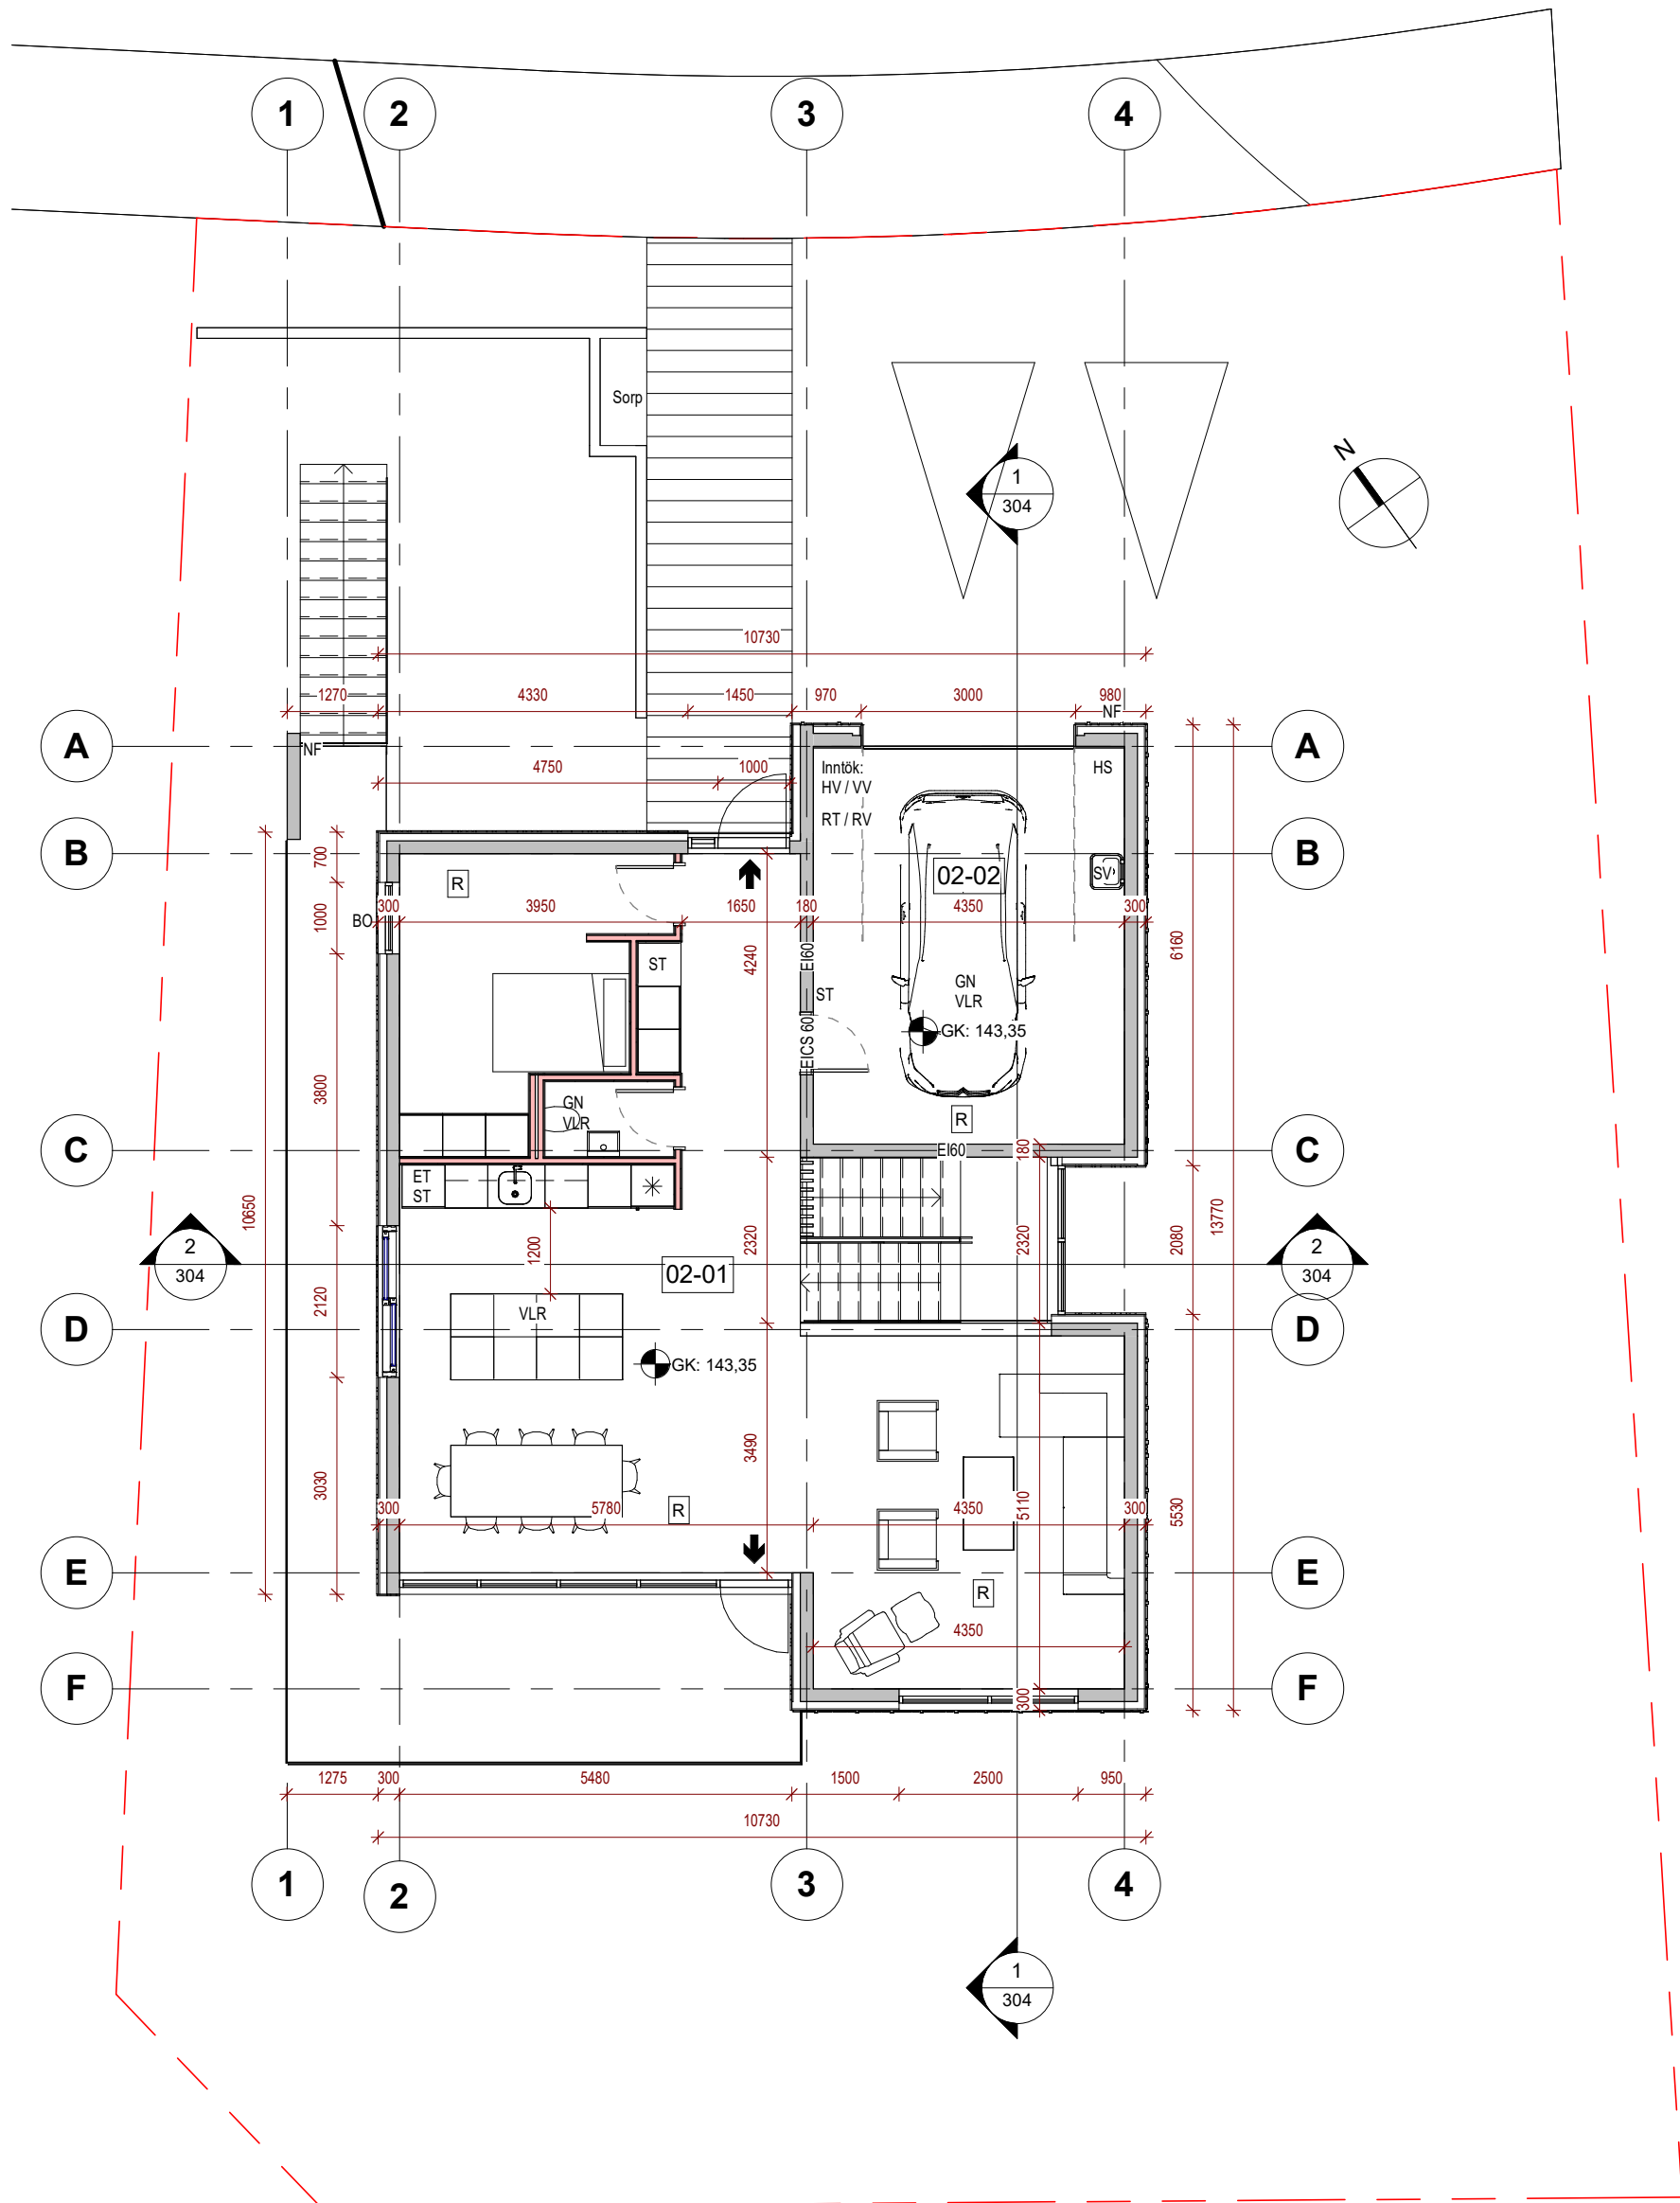

1 2. HÆÐ
1 : 100

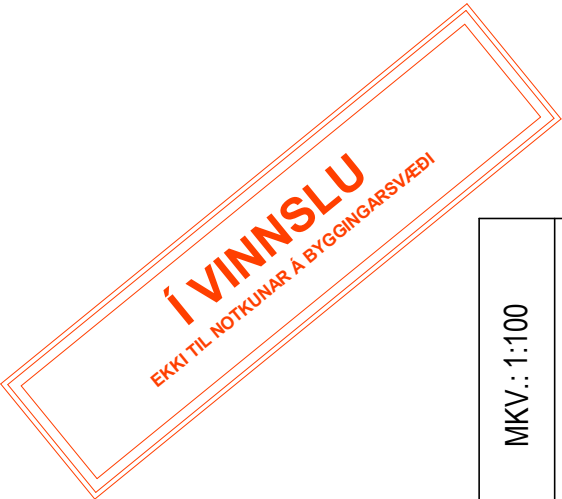

MKV.: 1:100	29.11.2025	Hæðarhvarf 2, 203 Kópavogur		303 –
		HÖNNUN: Jón Stefán Einarsson		
		Jón Stefán Einarsson kt. 270976-3609 fái jees@jees.is - sími: 616 9466 - www.jees.is		
		A2	ADALUPPDRÁTTUR	