

DEILISKIPULAGSUPPDRA'TTUR



breyting á aðgengi sorpbíla að Hamraborg 14-38.
Kvaðir
Kvöð um aðgengi að bílakjallara á jarðhæð varðar aðkomu að bílakjallara á reit B1-1.

Þá lögð fram leiðréttt tillaga Pálmaris Kristmundssonar, arkitektar, dags. 1. október 2020 og breytt 15. september 2021 og leiðréttað 28. desember 2021 að deiliskipulagi fyrir Fannborgarreit og Traðarreit-vestur á móbæjarsvæði Hamraborgar. Þar er þróuð eftir við ábendingum Skipulagsstofnunar sem fram komu í brefi dags. 9. nóv. sl. og lagðar til breytingar á skipulagsgögnum sem tilgreindar eru í greinargerð með ástandanlegri áætlun dags. 3. desember 2021.

Kópavogur 14. desember 2021

Auður D. Kristinsdóttir, skipulagsfulltrúi

3. desember 2021

15. september 2021

MIÐRÆÐ KÓPANOFS

Beitir : B1-1 B4 B2

DELIKİRLİLİK

Skipulagsuppdráttur

VERKHLUT: _____ DASS.: 01.10.202

1:1000 (A1)

DK ARKITEKTAR

Brautarholt 4 105 Reykjavík

www.pk.is pk@pk.is

100

A **16** **1**


 Kópavogsbæi

 UNIVERSITY OF CAMBRIDGE


Tolkien

1.00


1100

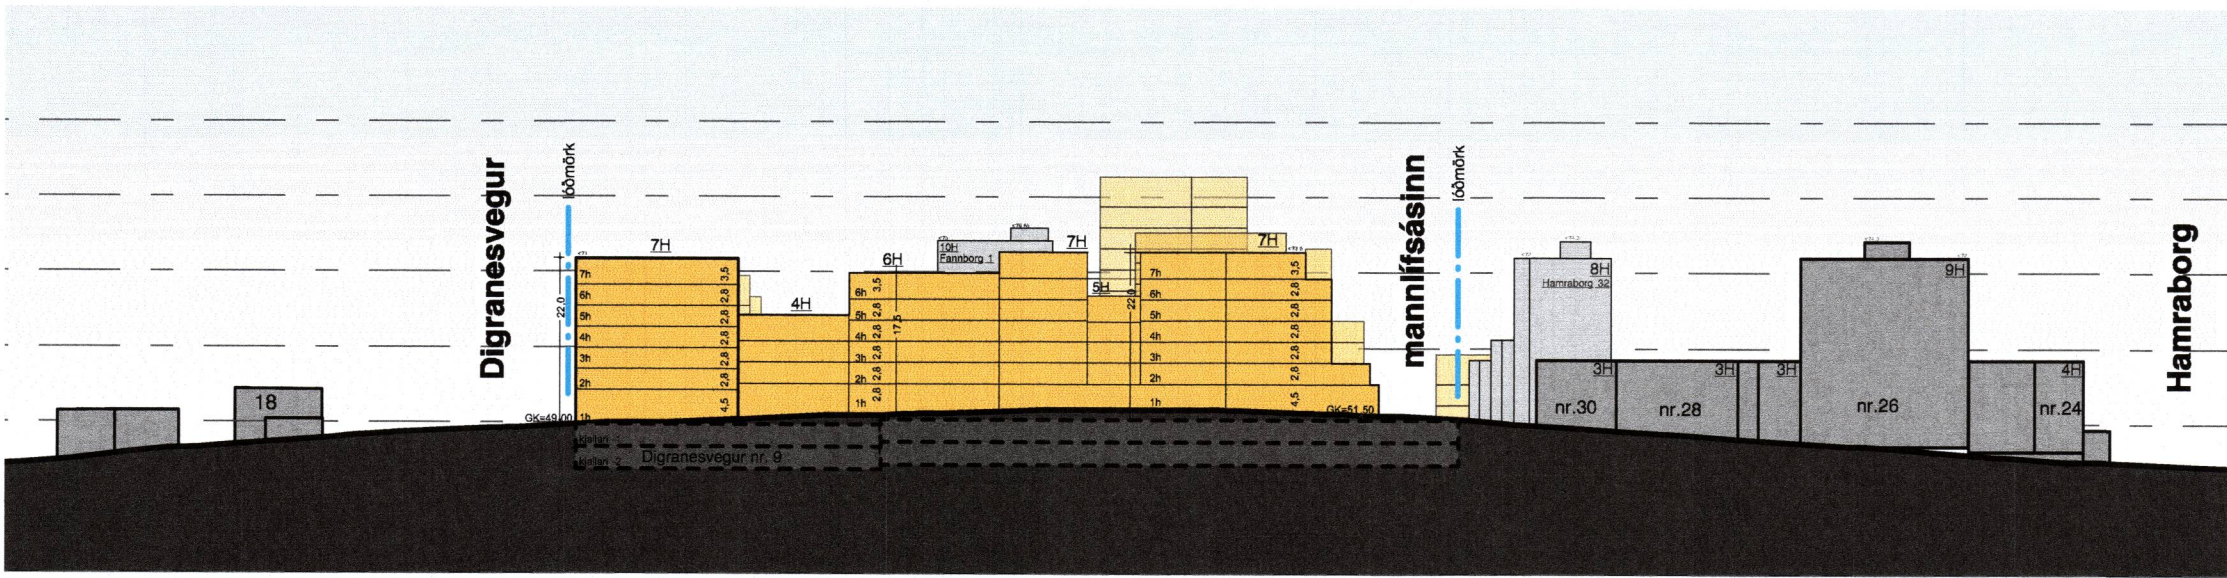


SKILMÁLASNEIÐING A-A
VALLARTRÖÐ

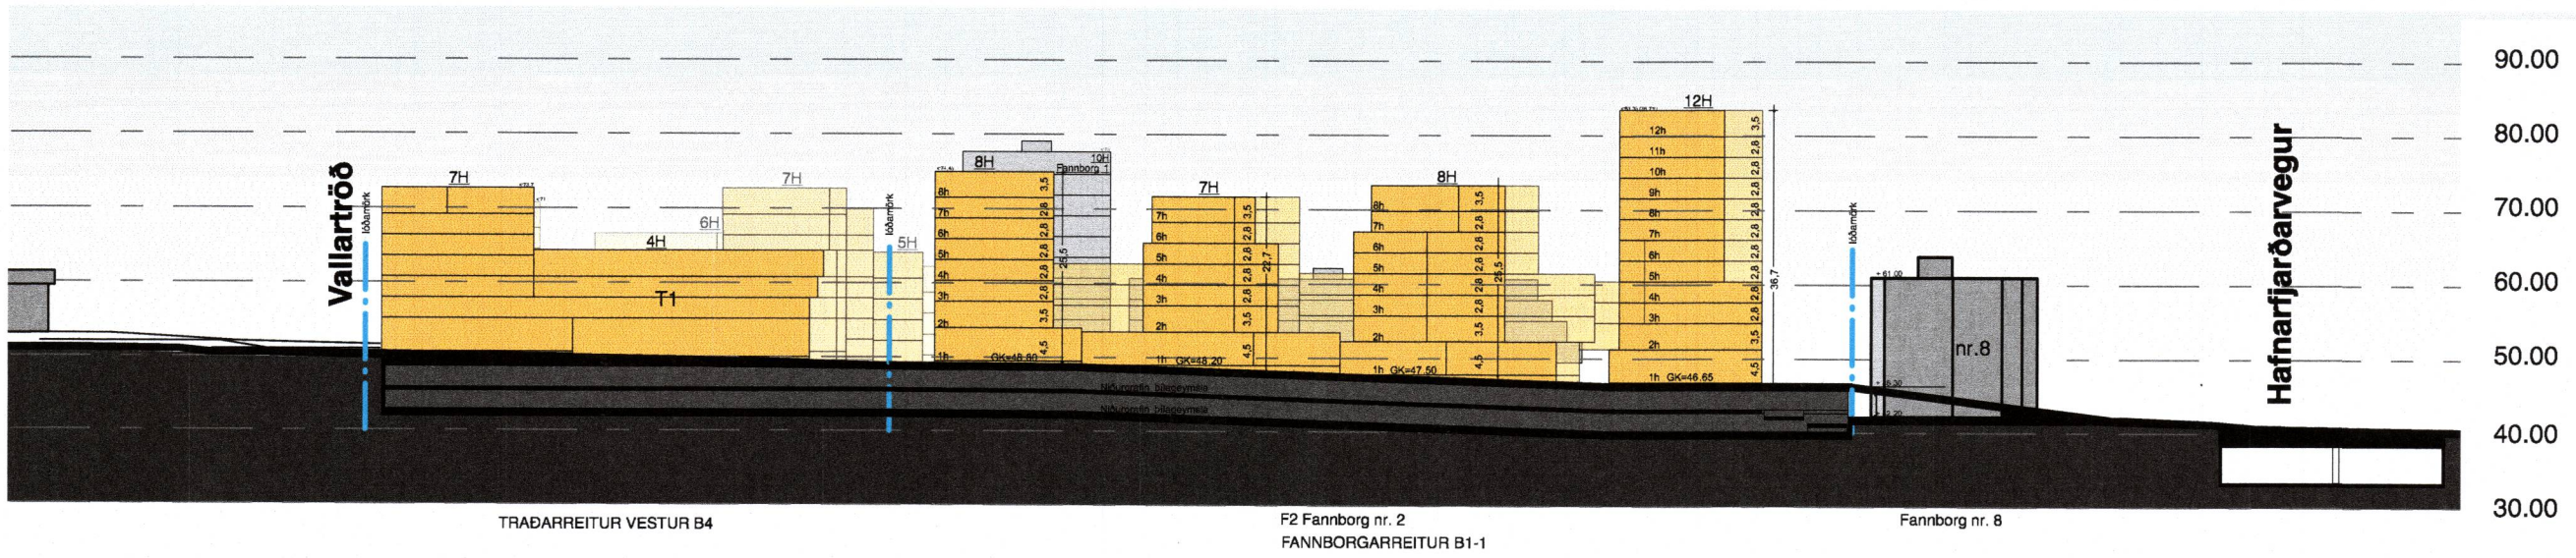


SKILMÁLASNEIÐING B-B
MANNLÍFSÁSINN

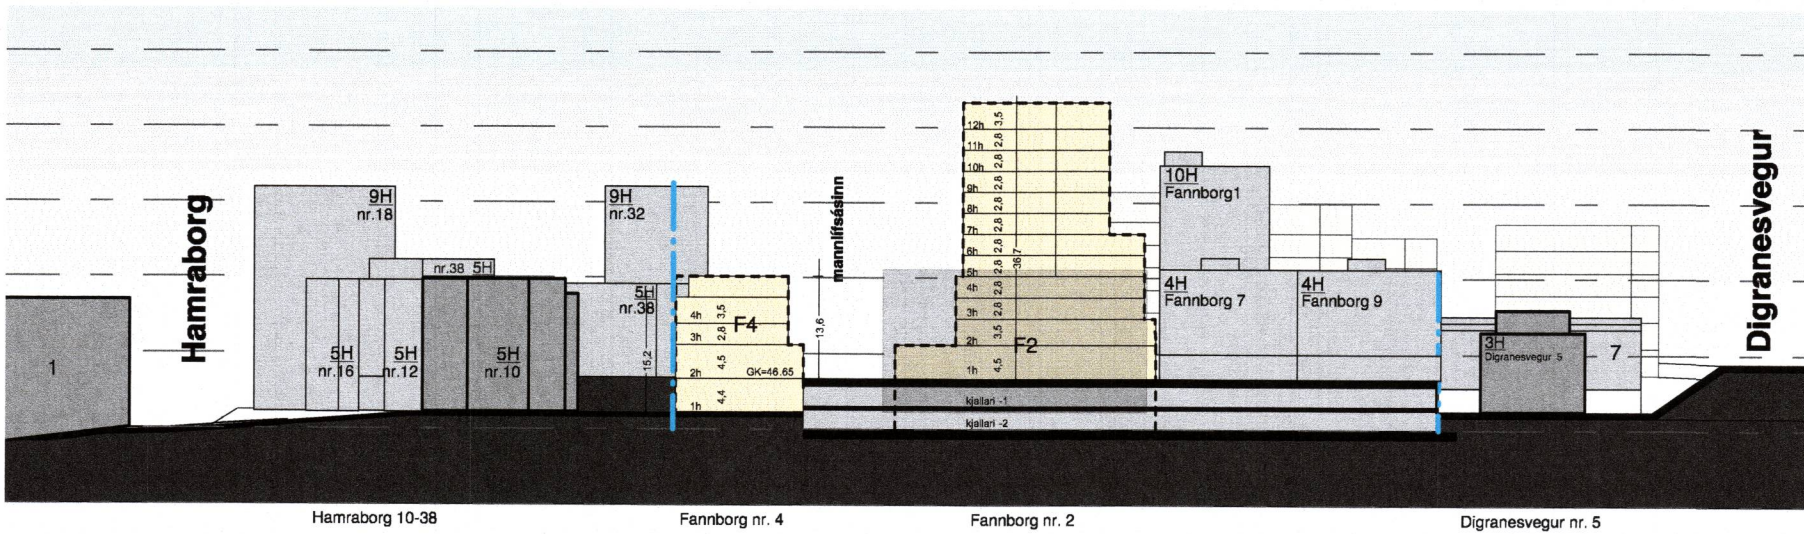

SKILMÁLASNEIÐING D-D
FANNBORG

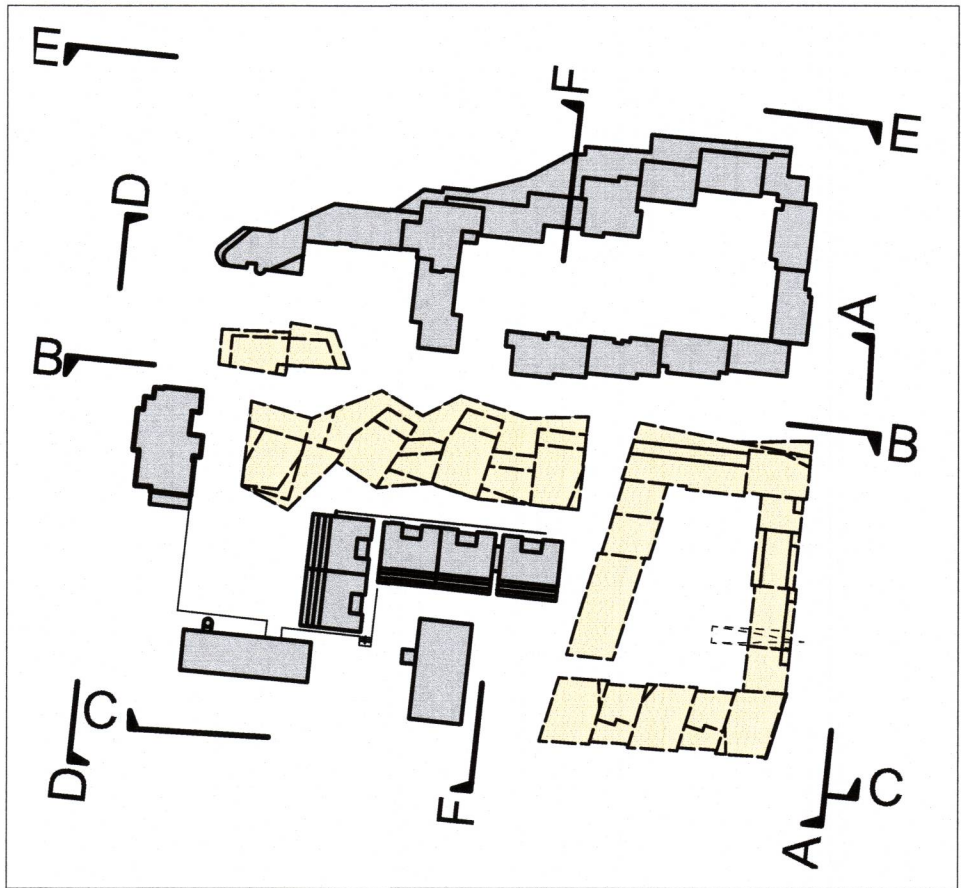


LYKILMYND

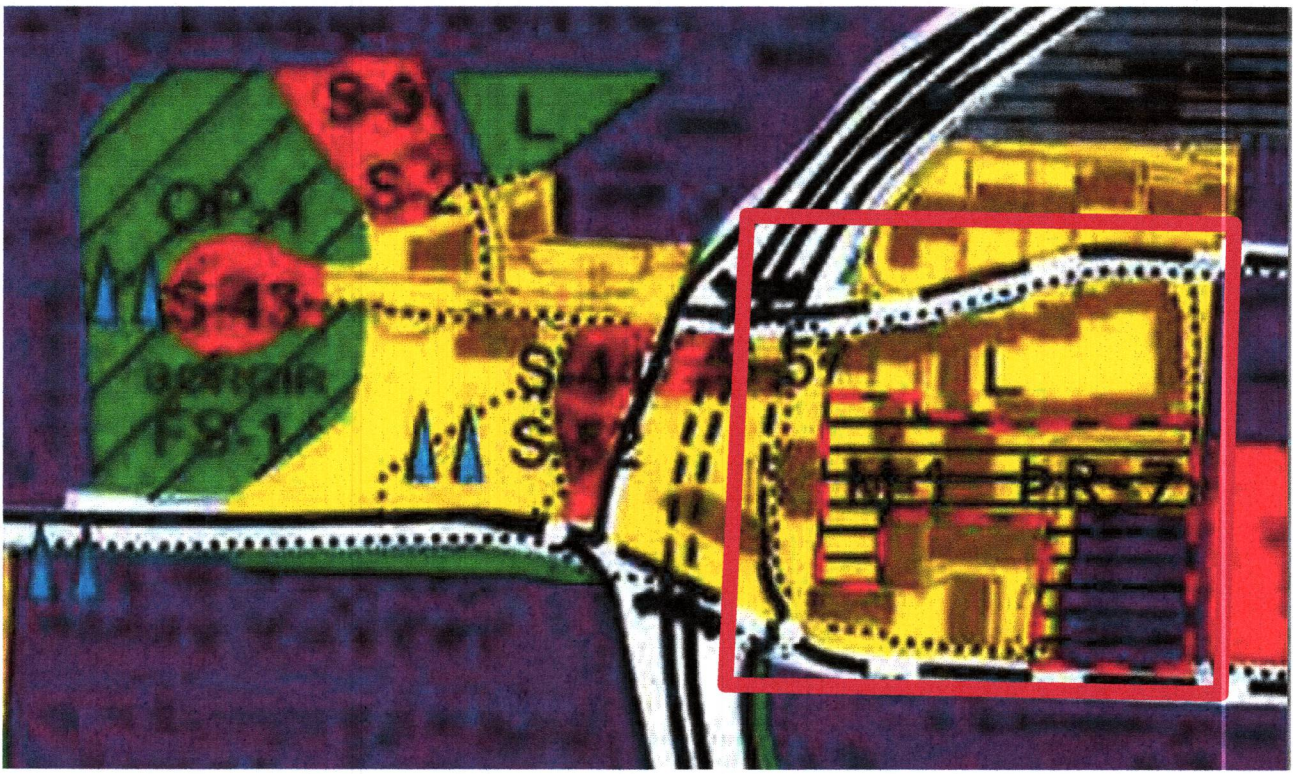


Útdráttur úr Aðalskipulagi Kópavogs 2012-2024

SKÝRINGAR / TÁKN:


- Lóðamörk nýrra lóða
- Nýr byggingarreitur
- Núverandi byggingar
- 2H Hæðir bygginga

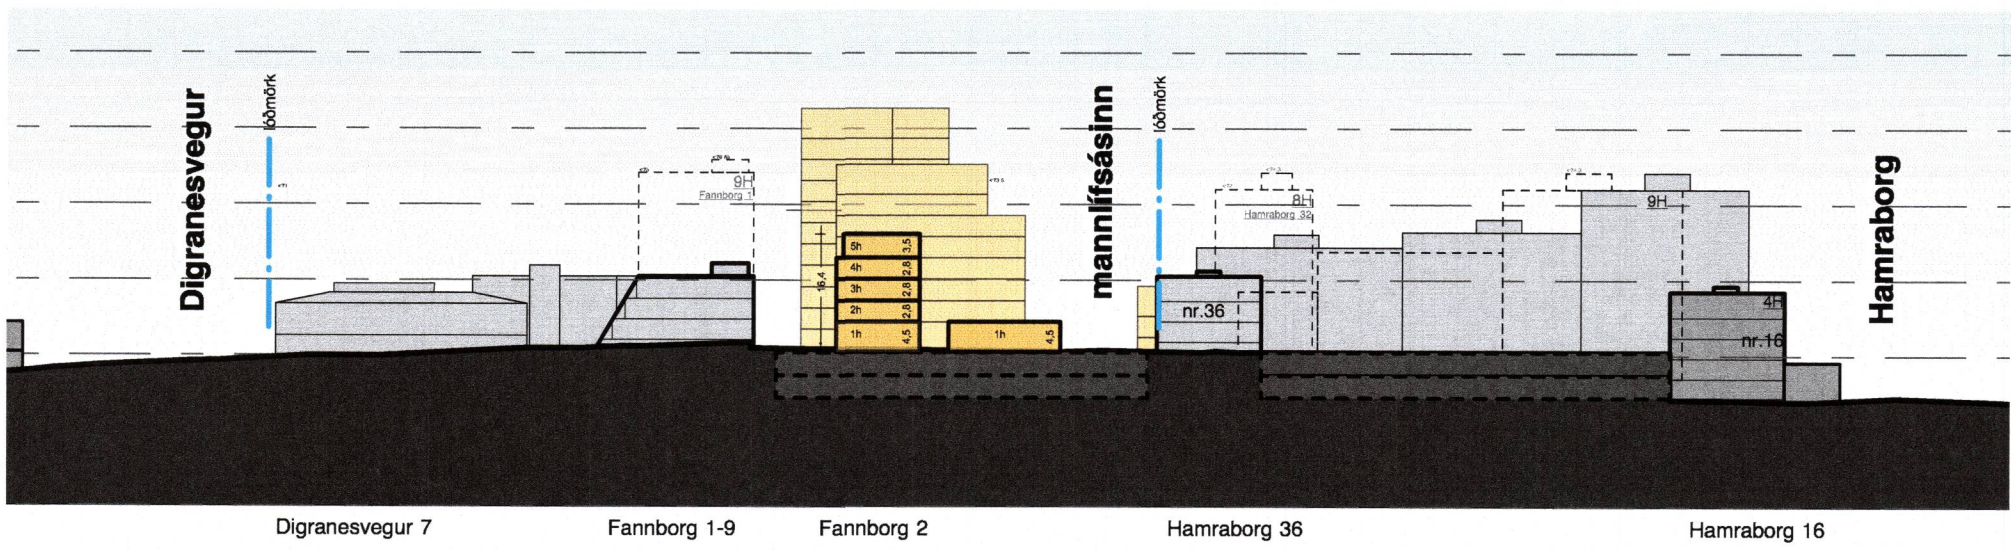

SKILMÁLASNEIÐING F-F

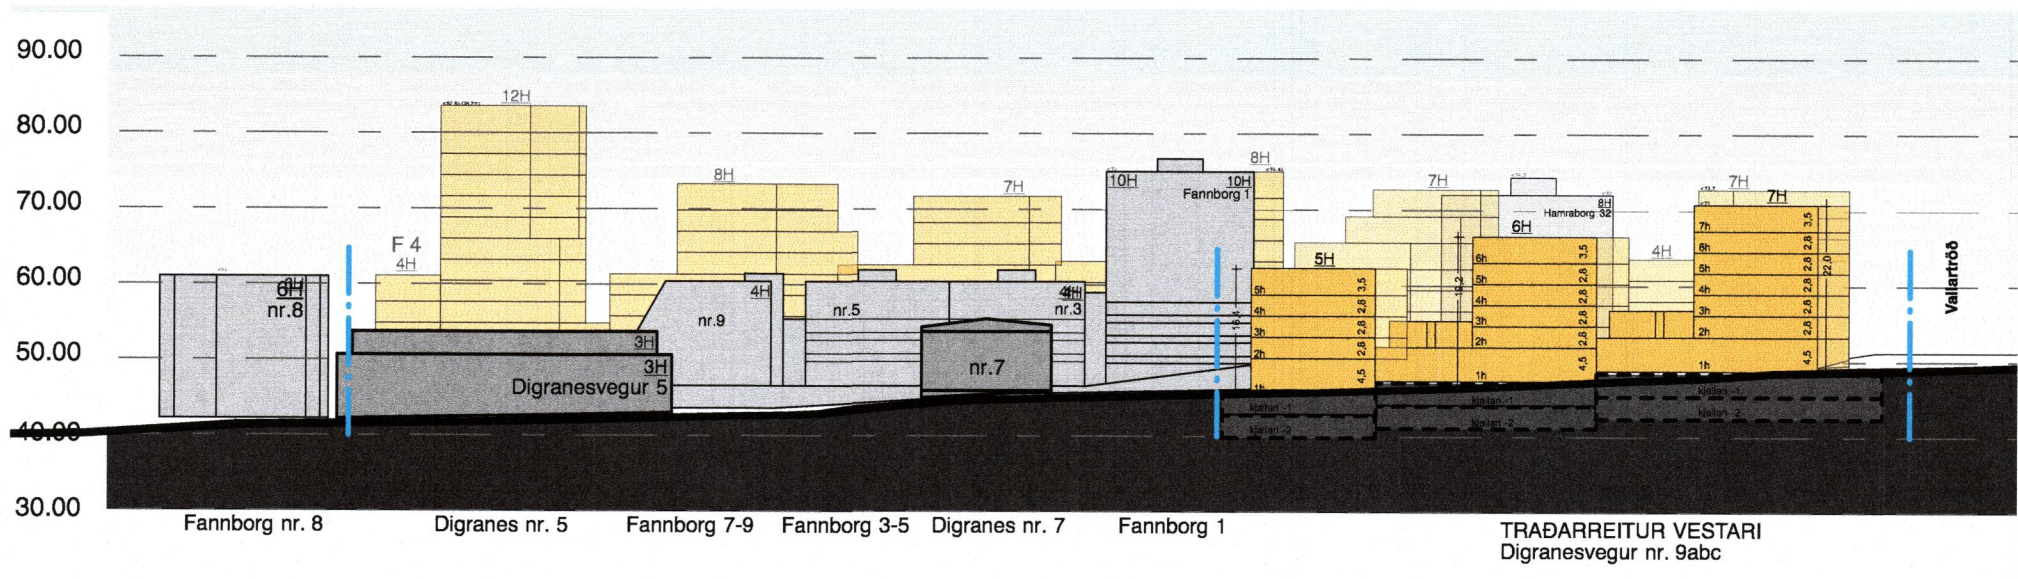

SKILMÁLASNEIÐING C-C
DIGRANESVEGUR

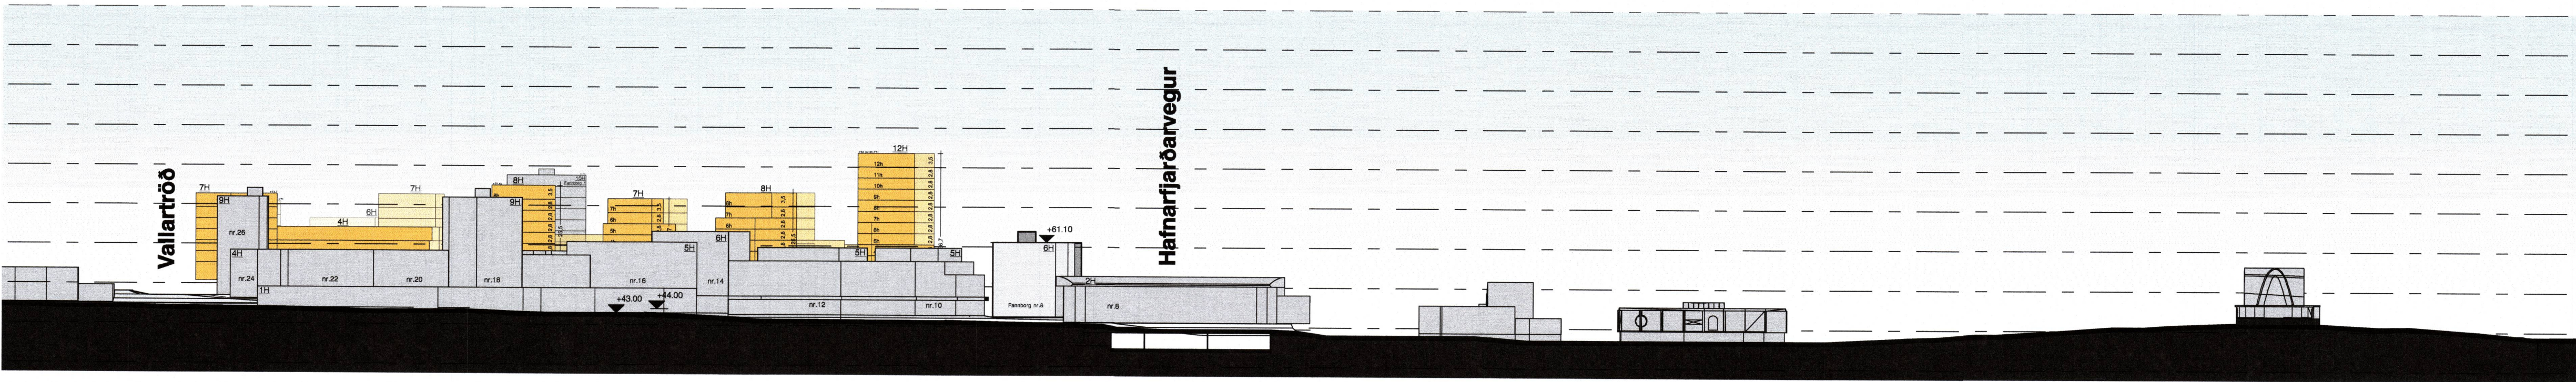

SNEIÐING E-E
HAMRABORG

Kópavogur 14. desember 2021
Audur D. Kristinsdóttir, skipulagsfulltrúi

3. desember 2021
Uppdráttur leiðréttur
15. september 2021
Uppdráttur breyttur

MIÐBÆR KÓPAVOGS
Reitir : B1-1, B4, B2
og B1-3

DEILISKIPULAG

Skurðmyndir

VERKHUFTI
DEILISKIPULAG


PK ARKITEKTAR
Bráutarholt 4 105 Reykjavík
t 680504-2880 s 551 8050
www.pk.is pk@pk.is

Kópavogsbær

Tekning
2.00

DEILISKIPULAG MIÐBÆJAR KÓPAVOGS

AFSTÖÐUMYND - SKÝRINGARMYND

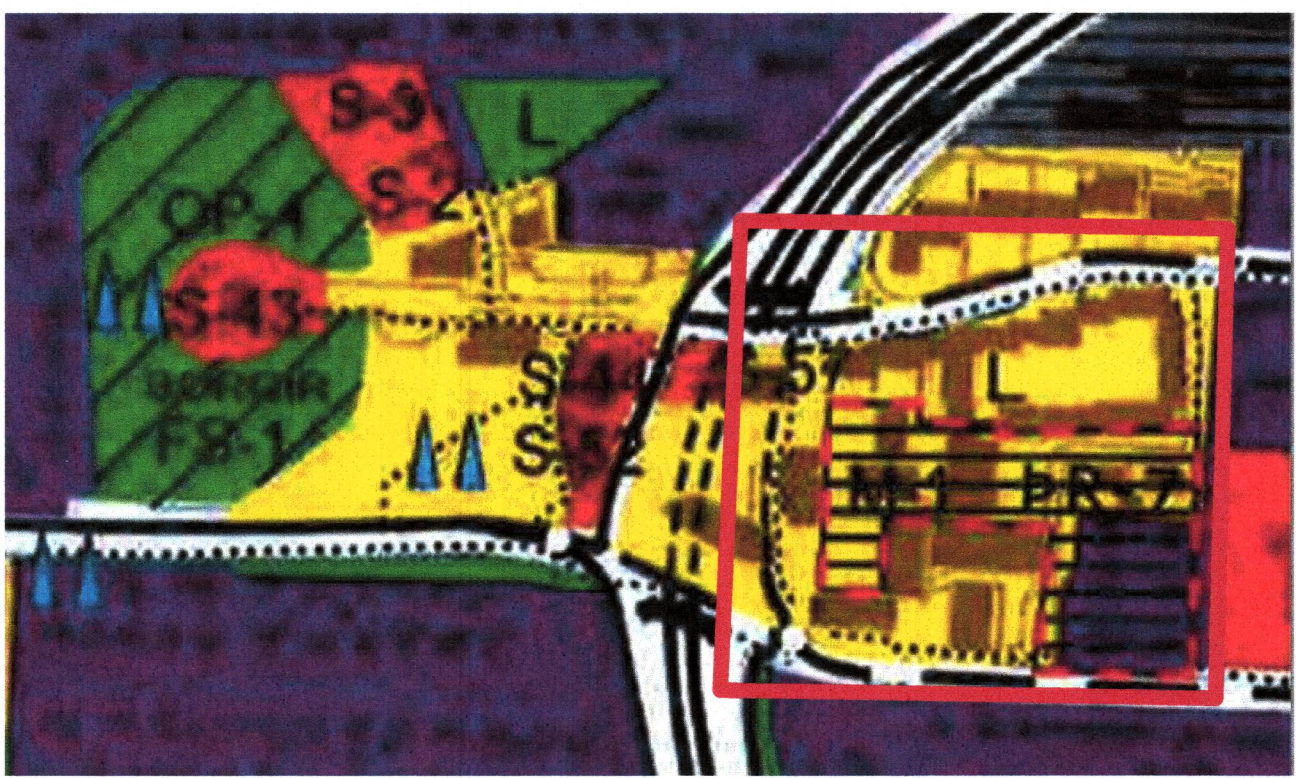

Útdráttur úr 8. breytingu Aðalskipulags Kópavogs 2012-2024, samþykkt í bæjarstjórn 25.mai 2021

SKÝRINGAR:

- Mörk skipulags
- Ofanvatnsrásir / ofanvatnslautir
- Núverandi byggingar
- Tillaga að staðsetningu innganga í bílajakjallara
- Innkeyrslur í bílajakjallara
- Fjöldi hæða

Kópavogur 14. desember 2021
Audur D. Kristinsdóttir
Auður D. Kristinsdóttir, skipulagsfulltrúi

3. desember 2021
Uppdráttur leiðréttur
15. september 2021
Uppdráttur breyttur

MIÐBÆR KÓPAVOGS
Reitir : B1-1, B4, B2 og B1-3
DEILISKIPULAG

Skýringaruppdráttur
VERKSLUT: 01.10.2020
DEILISKIPULAG MKV: 1:1000 (A1)
PK ARKITEKTAR
Bráutarholt 4 105 Reykjavík
t: 550 504-2880 s: 551 8050
www.pk.is pk@pk.is