

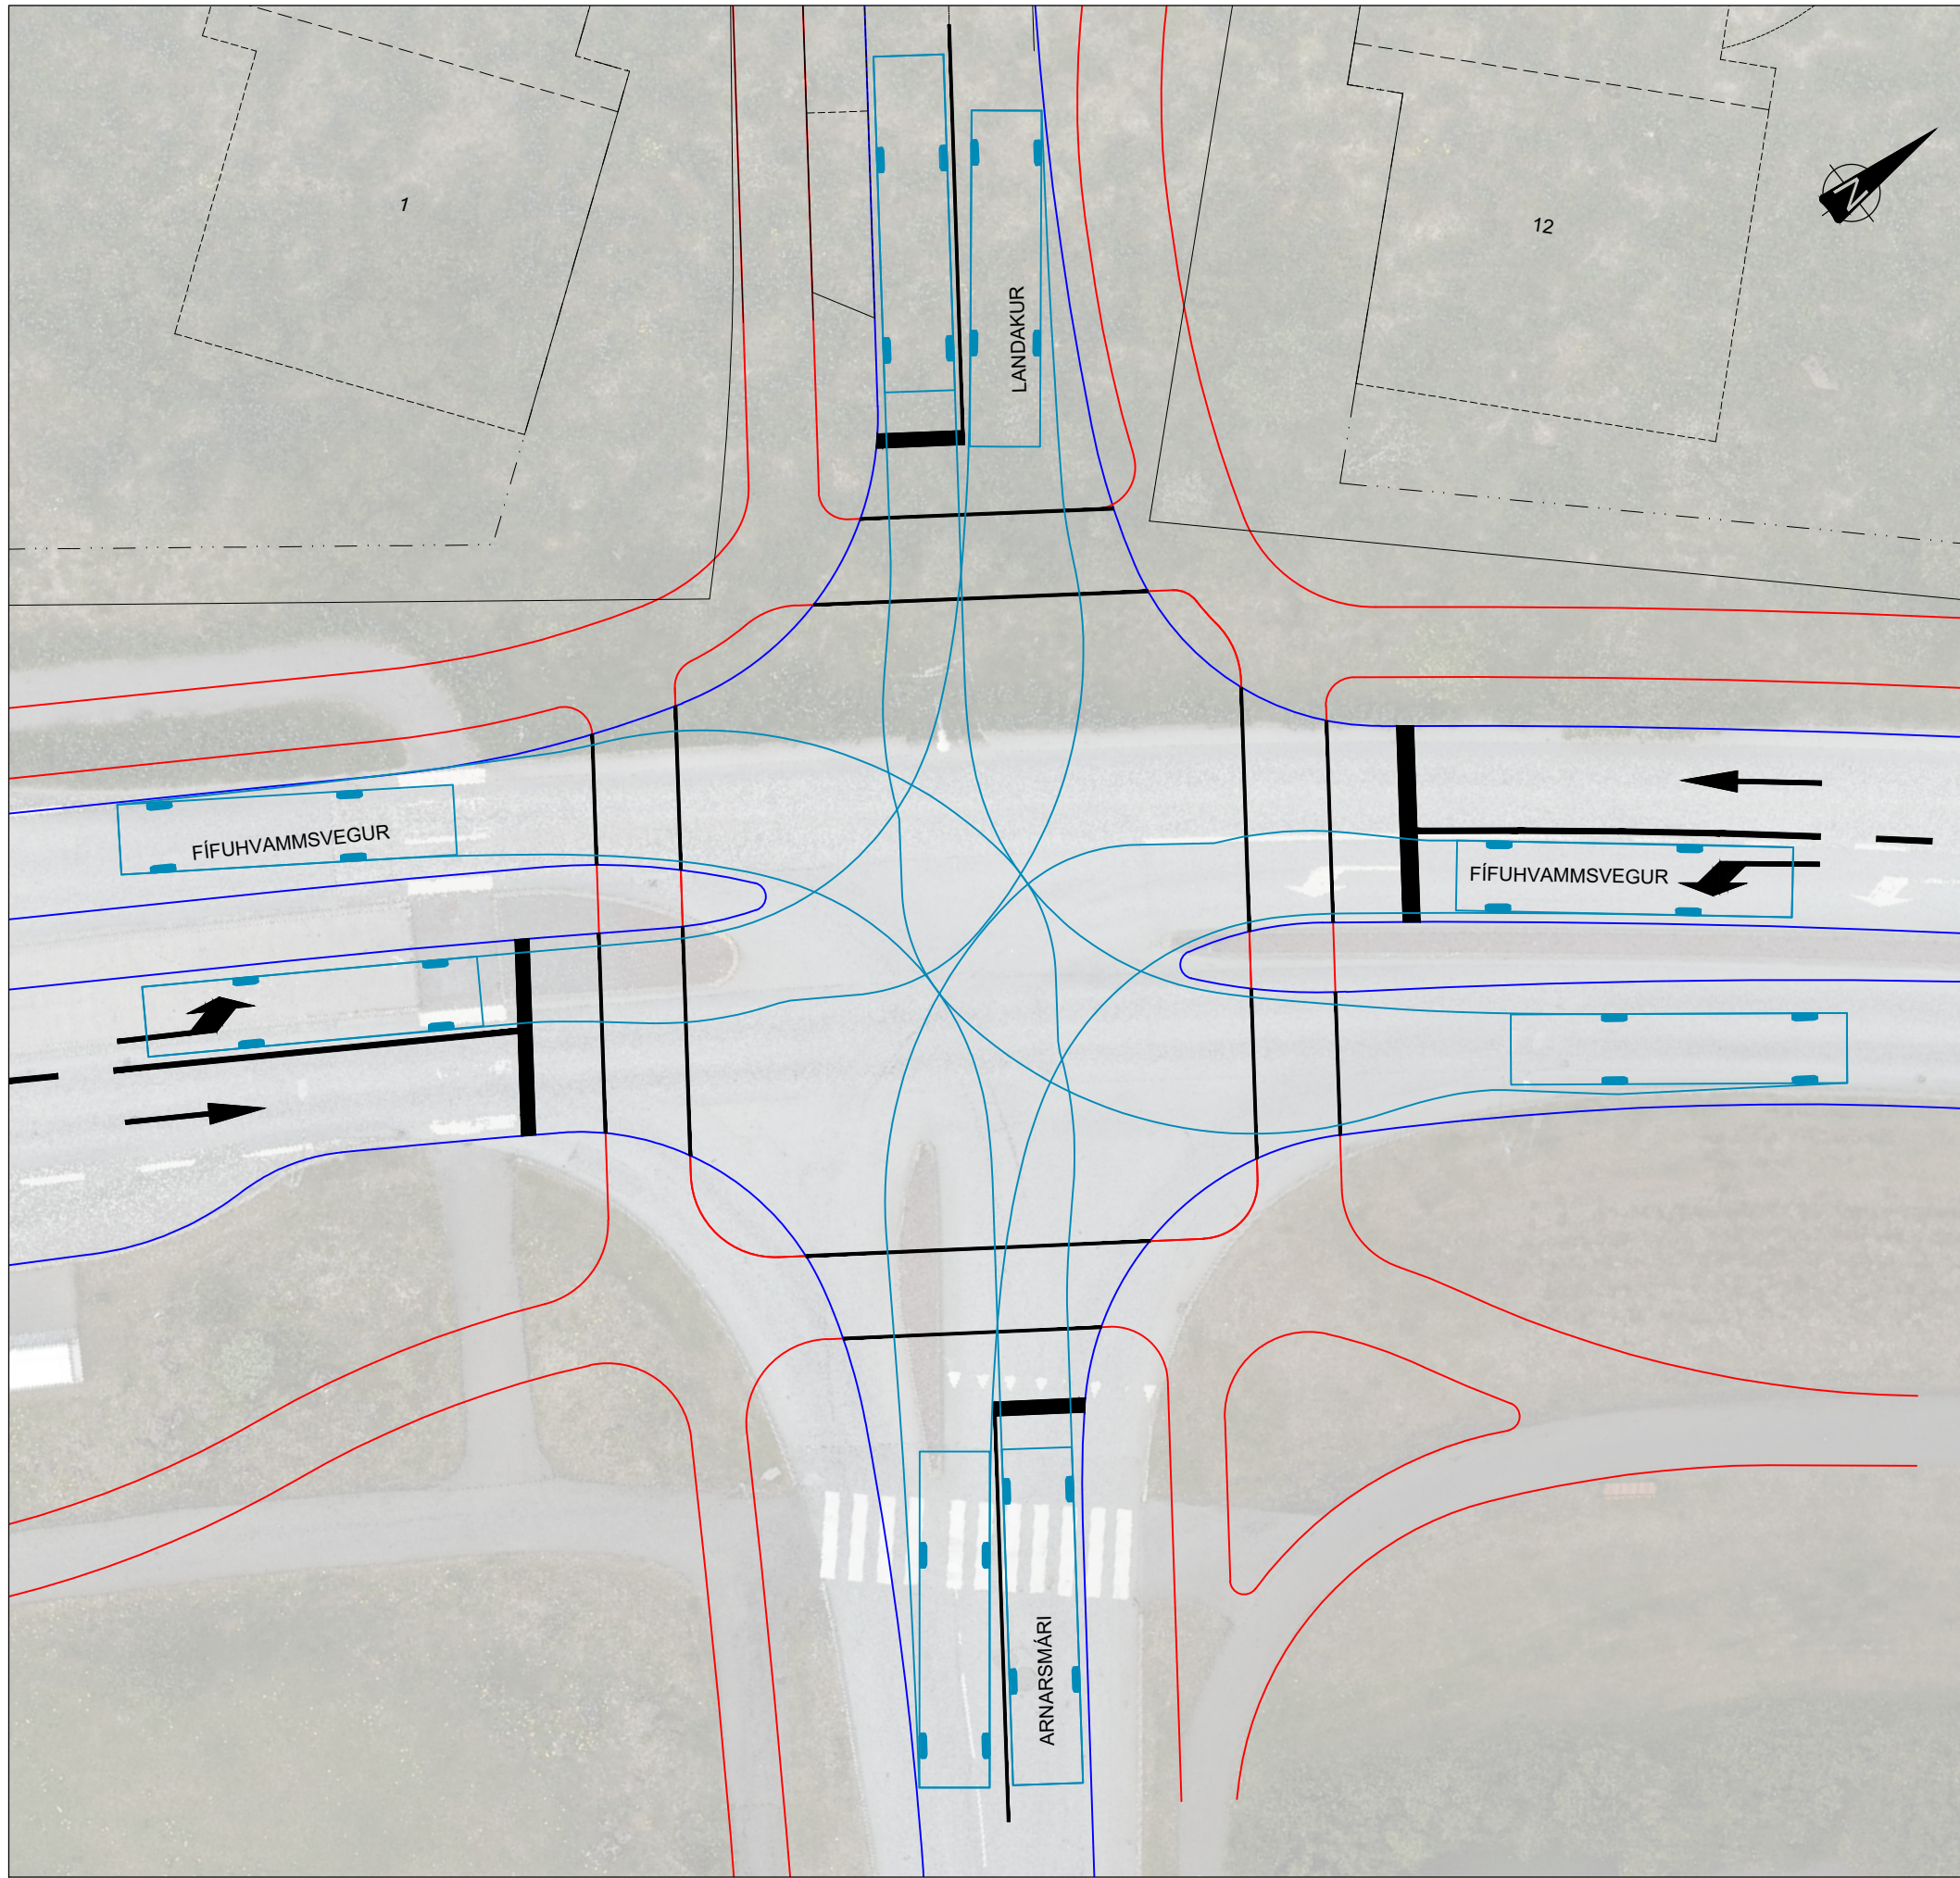


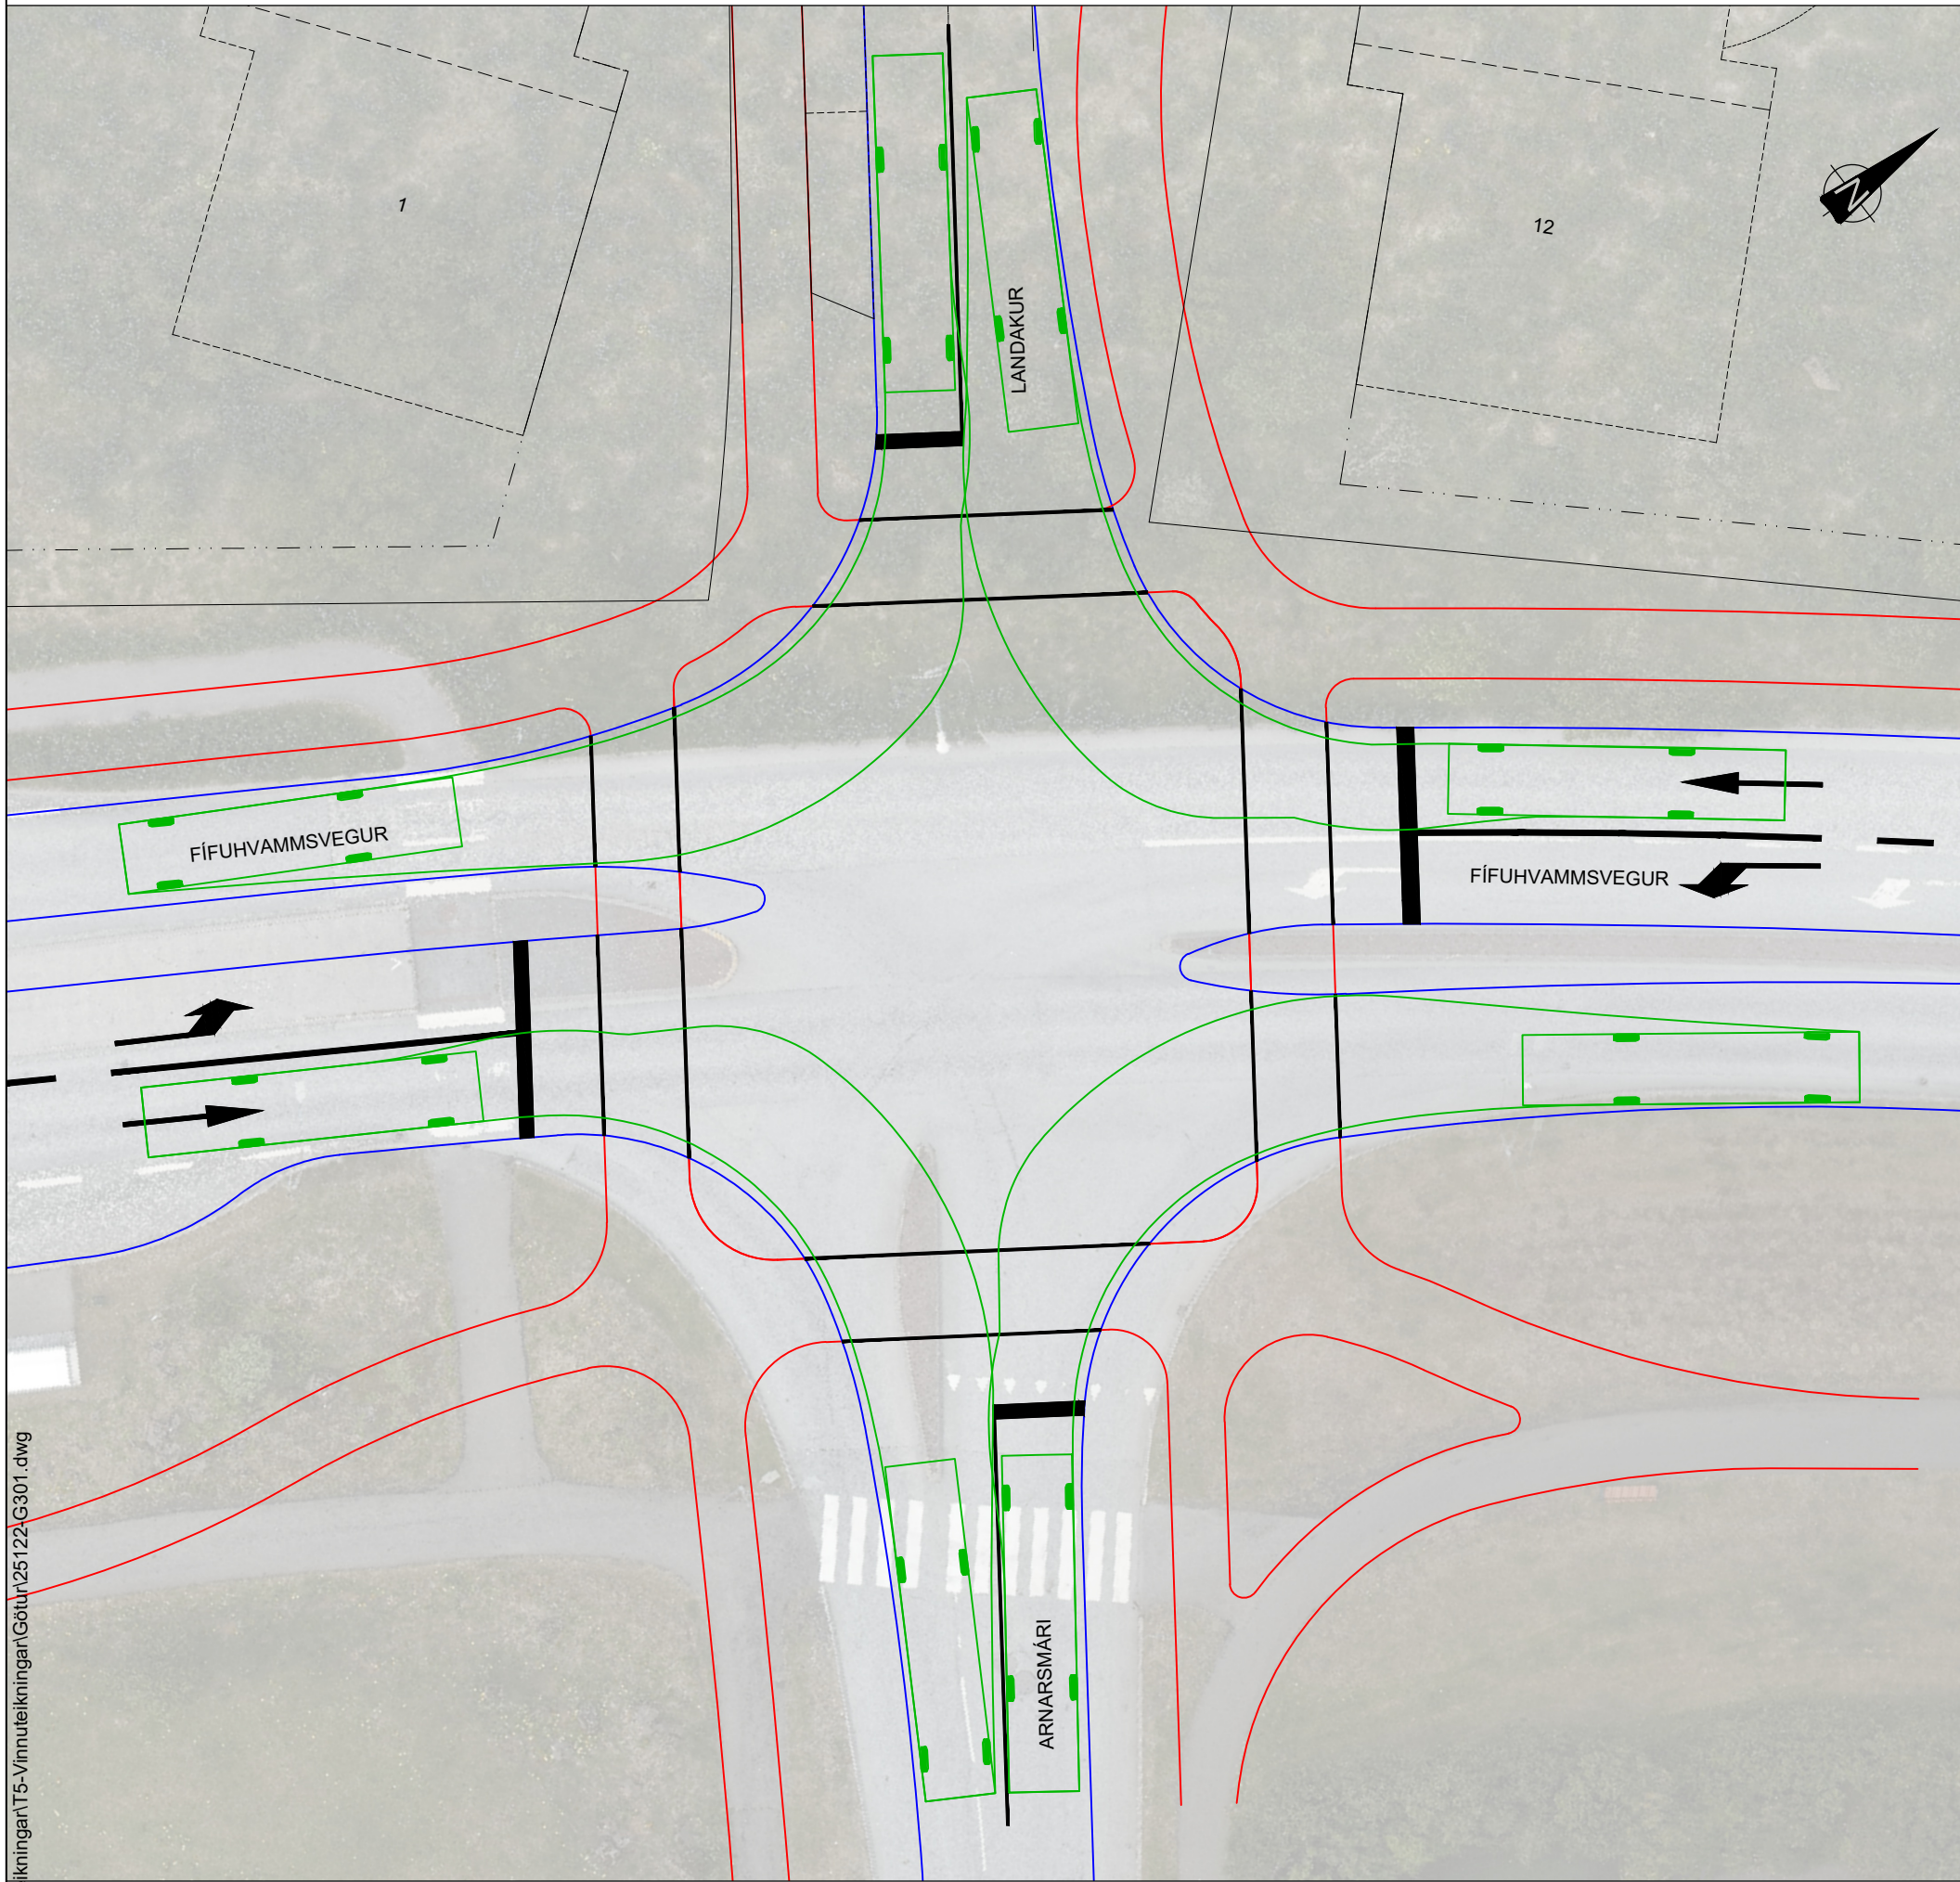

V:\2025\25122 Arnarland gatna- og velluhömun\T-teikningar\T5-Vinnuteikningar\Götu\25122-G301.dwg

Í VINNSLU
Vistað: 10.03.2026 - kl: 14:10
Prentað: 10.03.2026 - kl: 14:10

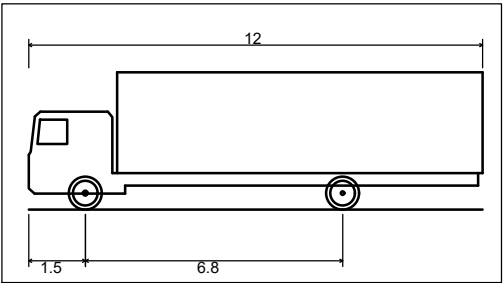

- HÖNNUNARFORSENDUR:
- Gert er ráð fyrir að kranabíll slökkviliðsins geti keyrt um gatnamótin og tekið beygjur með akstursmála A (án þess að fara inn á akrein í gagnstæðri átt).
 - Gert er ráð fyrir að fólksbíll sem tekur hægrri beygju af Fífuhvammsvegi yfir á hliðargötu geti stöðvað fyrir framan göngubruvun án þess að hindra áframakstur.
 - Gert er ráð fyrir að hámarks hraði Fífuhvammsvegur sé 50 km/klst og fyrir hliðargötu 30 km/klst.
 - Hönnunarbíll er skilgreindur sem 12 m langur og 2,50 m breiður (Norska Vegagerðin).

Útg. Dags.	Skýring	Hannað/Yfirfarið			VSB VERKFRÆÐISTOFA Bæjarhrauni 20 / 220 Hafnarfjörður Kennitala 710796-2899 Sími 585 8600 vsb@vsb.is / www.vsb.is	Verkhelti ARNARLAND Fífuhvammsvegur/Landakur/Arnarsmári Akstursferlar				Geymslunúmer	
						Hannað	Teiknað	Yfirfarið	Kvarði	Síða	
						SHÁ	SHÁ	HKB, ELÁ	1:250	/ A2	
						Dags.	Verkefni	Teikning	Útgáfa		
						DRÖG	25122	G301			