

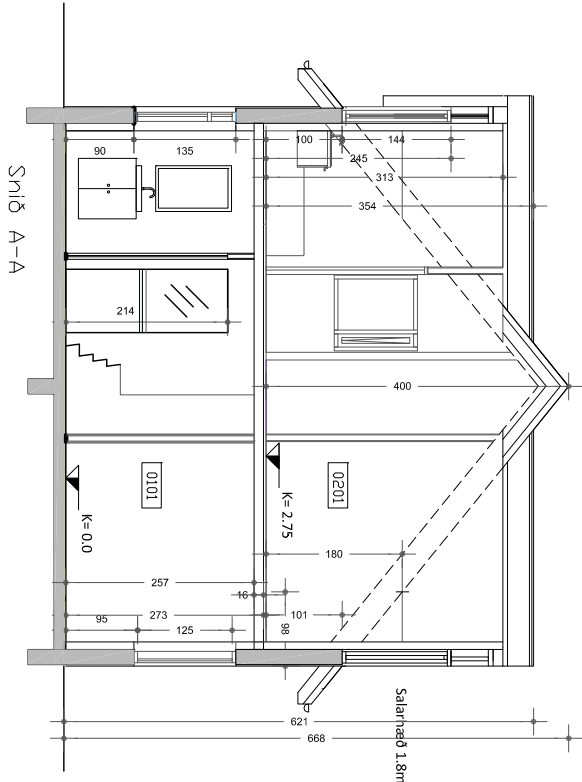


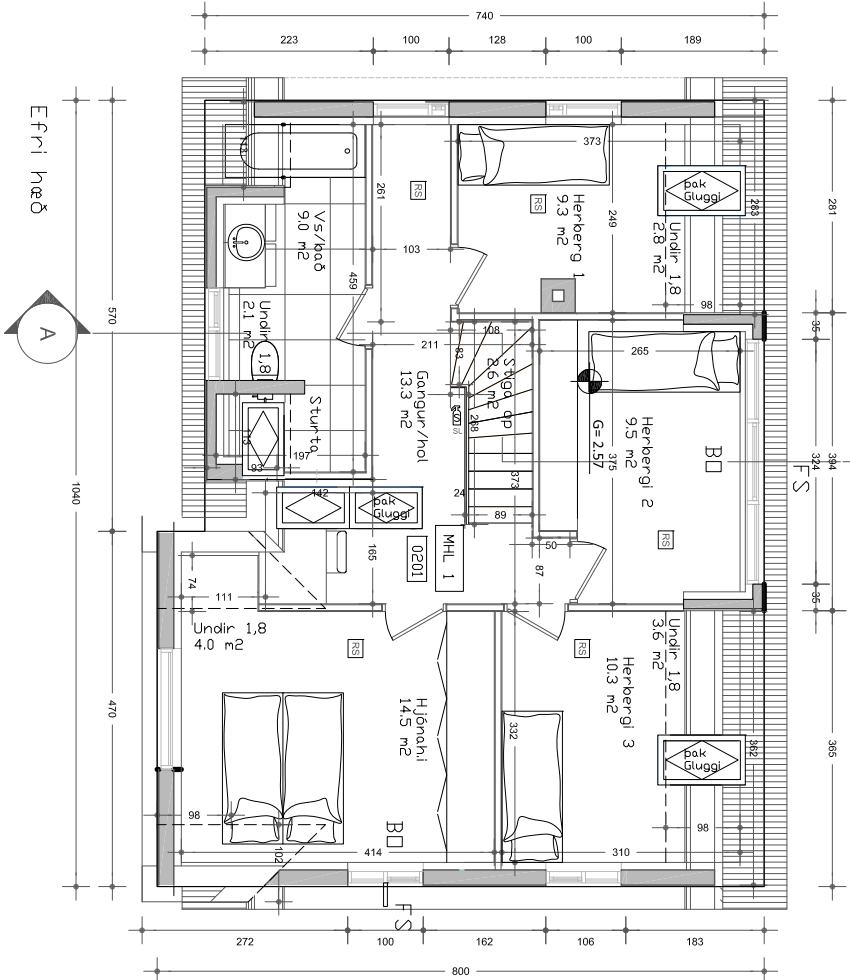

- Tákn:
- SL - slökkvitæki - (5kg duft eða létvann)
 - RS - reykskynjari
 - gn - göftrúðurfall
 - lf - Veiðren loftfrás.
 - BO - björgunartop
 - RT - rafmagnstafla
 - HV - innatak heit vatn
 - KV - innatak kalt vatn
 - RL - rýmngarteljð
 - FS - fellistúgi við BO
 - R - rafhliðsla fyrir bíl

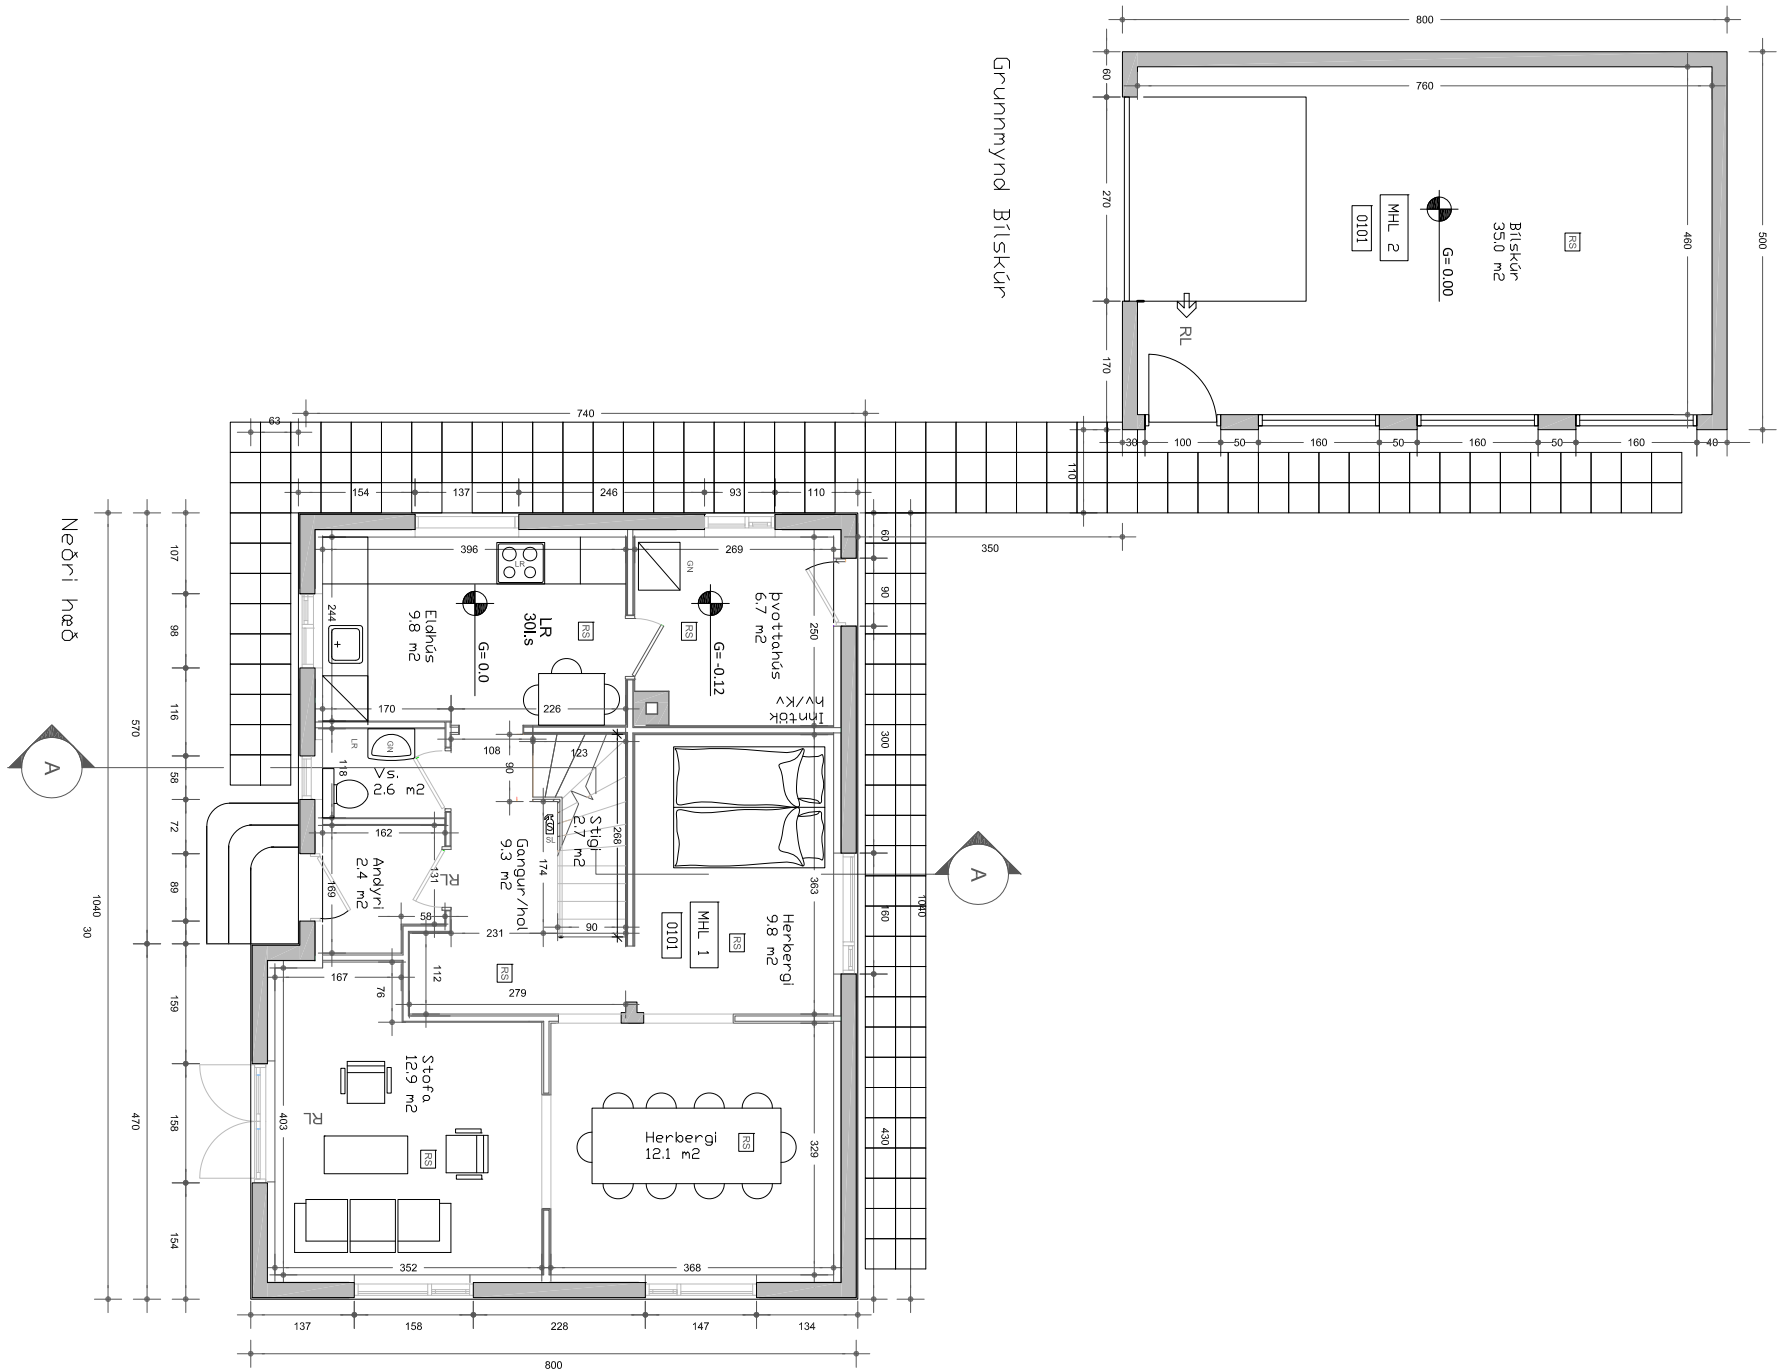

Útl.	Sýring / Býrting	Dagur.	Teknað / Yfirlitað
Einbýlishús			
TEGUND VERNIS			
Borgarholtsbraut 34, 200 Kópavogi			
GATVÍS/ÞAÐSETNING			
Áðeldupprættir			
Grunnmyndir, snið			
VERKAUPL:			
KENNITALA VERKAUPLA:			
LANDNÚMÉR:			
STADGR.:			
MHL:			
MKV.:			
BLAÐST/ERB:			
UTGÁFA DAGS:			
TEKNAD:			
YFIRFARIÐ:			
2113			
1.02.02			
VERNR:			
TEKNINGARNR.			
UTGÁFA			
Pálmart Halldórsson BFI			
Kt: 140860-2639			
Núnastrýgð 4, 110 Reykjavík - Sí: 601 1301 - p.j.halldorsson@rhoi.com			
© Rysja ehf. Kt. 681289 2759			
HÖNDLÖGUR LÖGJÓLUR EFER ALMENNSETTA Á TERNINGUM - FÖLÐUÐUÐNERN HAFS SPÖRFEÐS SJÁVARN			

Öll mál eru í mm. Mælið ekki af teikningum. Öll mál athugið á staðnum. Ósamræmi í teikningum og valdröð skal tilkynna arkitektum strax.