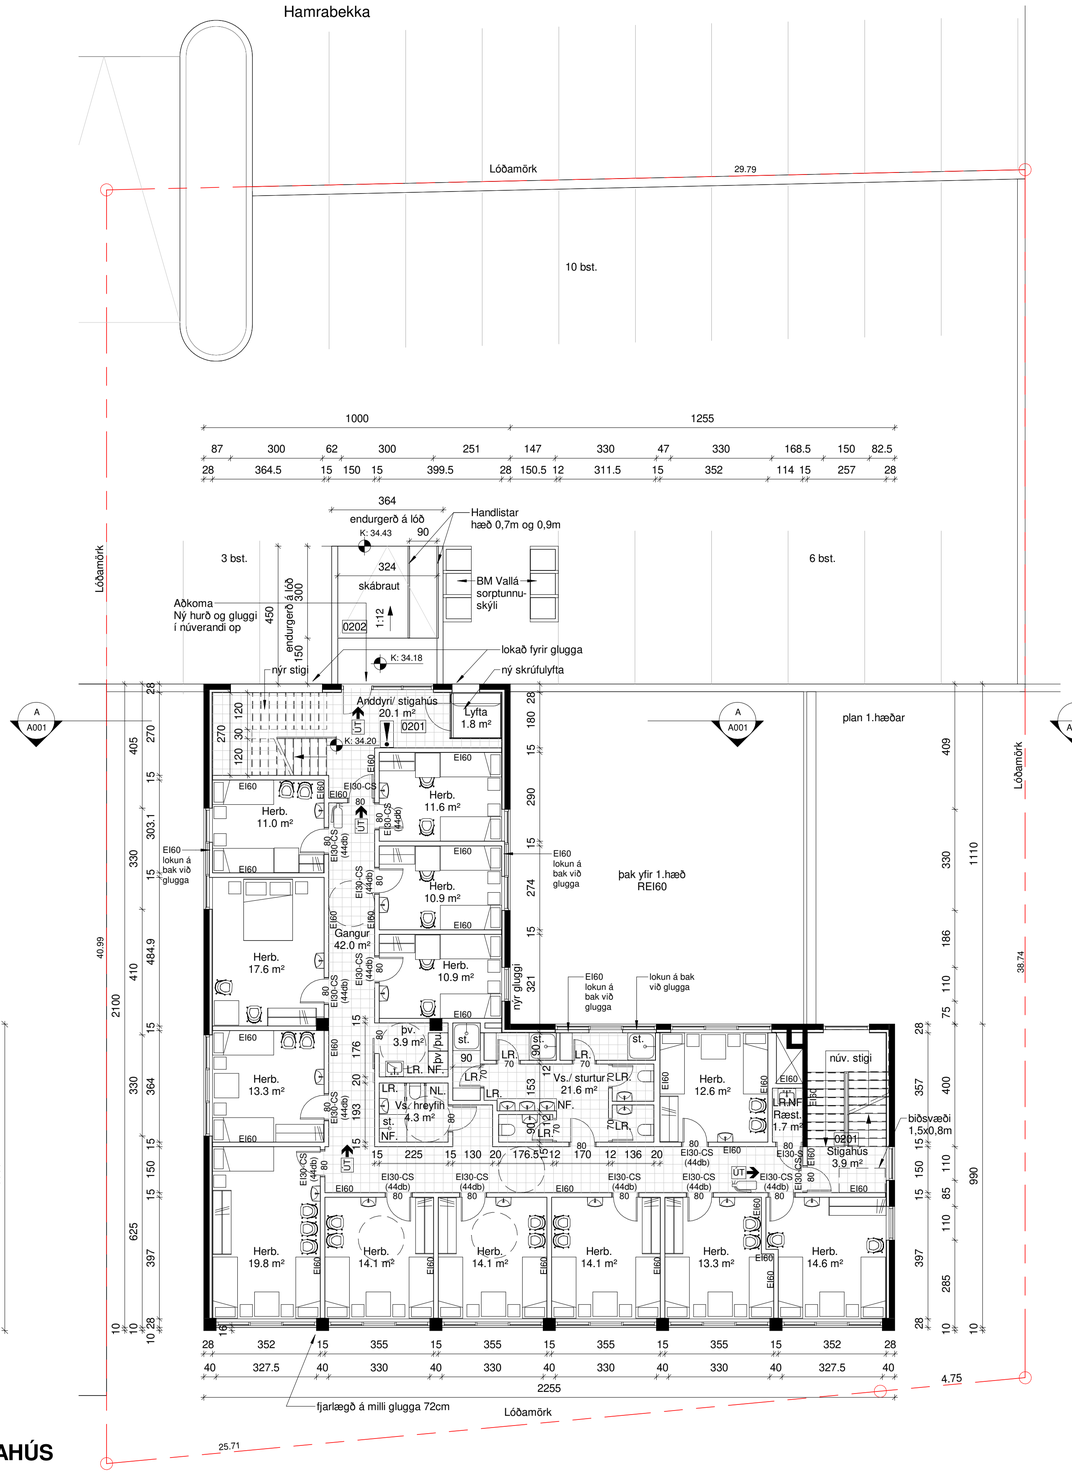

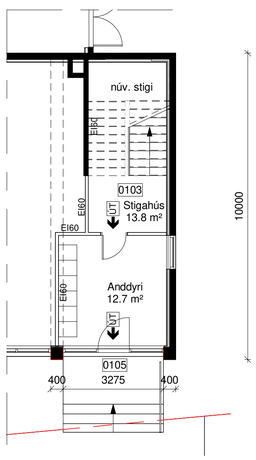

GRUNNMYND 1. HÆÐ_ STIGAHÚS
1 : 100

GRUNNMYND 2. HÆÐ
1 : 100

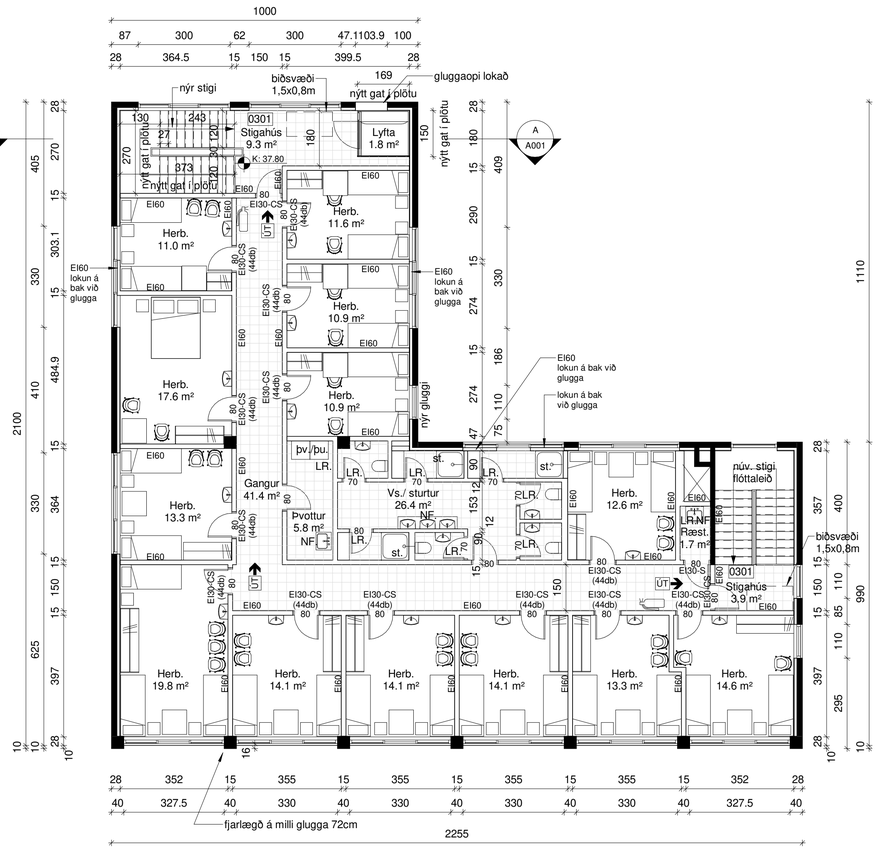

GRUNNMYND 3. HÆÐ
1 : 100

TÁKN Á UPPDRÆTTI

EI$_2$60-CS$_{ns}$	Eldvarnarkrafa hurða
EI90	Eldvarnarkrafa á brunaskilum
	Handslökkvitæki
R	Reykskynjari
ÖG.	Öryggisgler
LR.	Loftræsing
NF.	Gólfniðurfall
K.	Hæðarkóti á gólfi
!	Stjórnstöð brunaviðvörunarkerfis
	Brunaslöngutákn

N

0 200 400 600 800 1000
M 1:100 cm

BREYTT

HEITI VERKS: AUÐBREKKA 10

KÓPAVOGUR

HEITI TEIKNINGAR: AÐALUPPDRÆTTIR
GRUNNMYNDIR

DAGS.: 27.06.2023	HANNAÐ: JL / KÁ	YFIRF.: JL	TEIKNAÐ: SJ
VERKNR.: -	KVARÐI: 1 : 100		

ALARK arkitektar ehf.
DALVEGI 18
201 KÓPAVOGI
SÍMI: 534 8800
FAX: 534 8818
KT.:501193-2469
alark@alark.is
www.alark.is
JAKOB EMIL LÚNDAL ARKITEKT FAÍ KT: 050957-3229
KRISTJÁN ÁSGEIRSSON ARKITEKT FAÍ KT: 140956-4309

A002

8/14/2023 12:42:06 PM
E:\Verkefni frá 2015\Auðbrekka 10\2.2 Gerð teikninga\2.2.2 Hönnunargrunnur\2.2.2.3 Uppdrátturgrunnur\Auðbrekka 10.rvt
Skjal sótt af '0000000000', dags: 19.08.2026