


ÁLFHÓLSVEGUR 68, KÓPAVOGI - ÚTIGEYMSLA

ÚTIGEYMSLAN ER BYGGÐ ÚR 45 X145 GRINDAREFNI VEGGIR ERU MEÐ 12 MM KROSSVIÐ AÐ UTAN ÞAR ER 20 MM LOFTUM OG SÍÐAN ER ÁLKÆÐING UTAN Á SKÚRUM
Í ÞAKI ERU 45 X145 Í SPERRUM OG KLÆÐNING ER 1X6. Á ÞAÐ ER SETTUR VIÐURKENNDUR ÞAKPAPPI OG SÍÐAN ER NEGLT ALUSINK Á ÞAKIÐ RENNUR OG NIÐURFÖLL ERU Á SKÚRNUM.
EIN HURÐ OG EINN LÍTILL GLUGGI SEM SNÝR INNÁ Á LÖÐ EIGANDA.
ÞETTA ER KALDUR GEYMSLUSKÚR Á STEYPTRI PLÖTU OG FESTUR NIÐUR MEÐ MÚRBOLTUM C/C 60


STÆRÐIR:

FLATARMÁL: 20.5 m²




RÚMMÁL: 46.7 m³

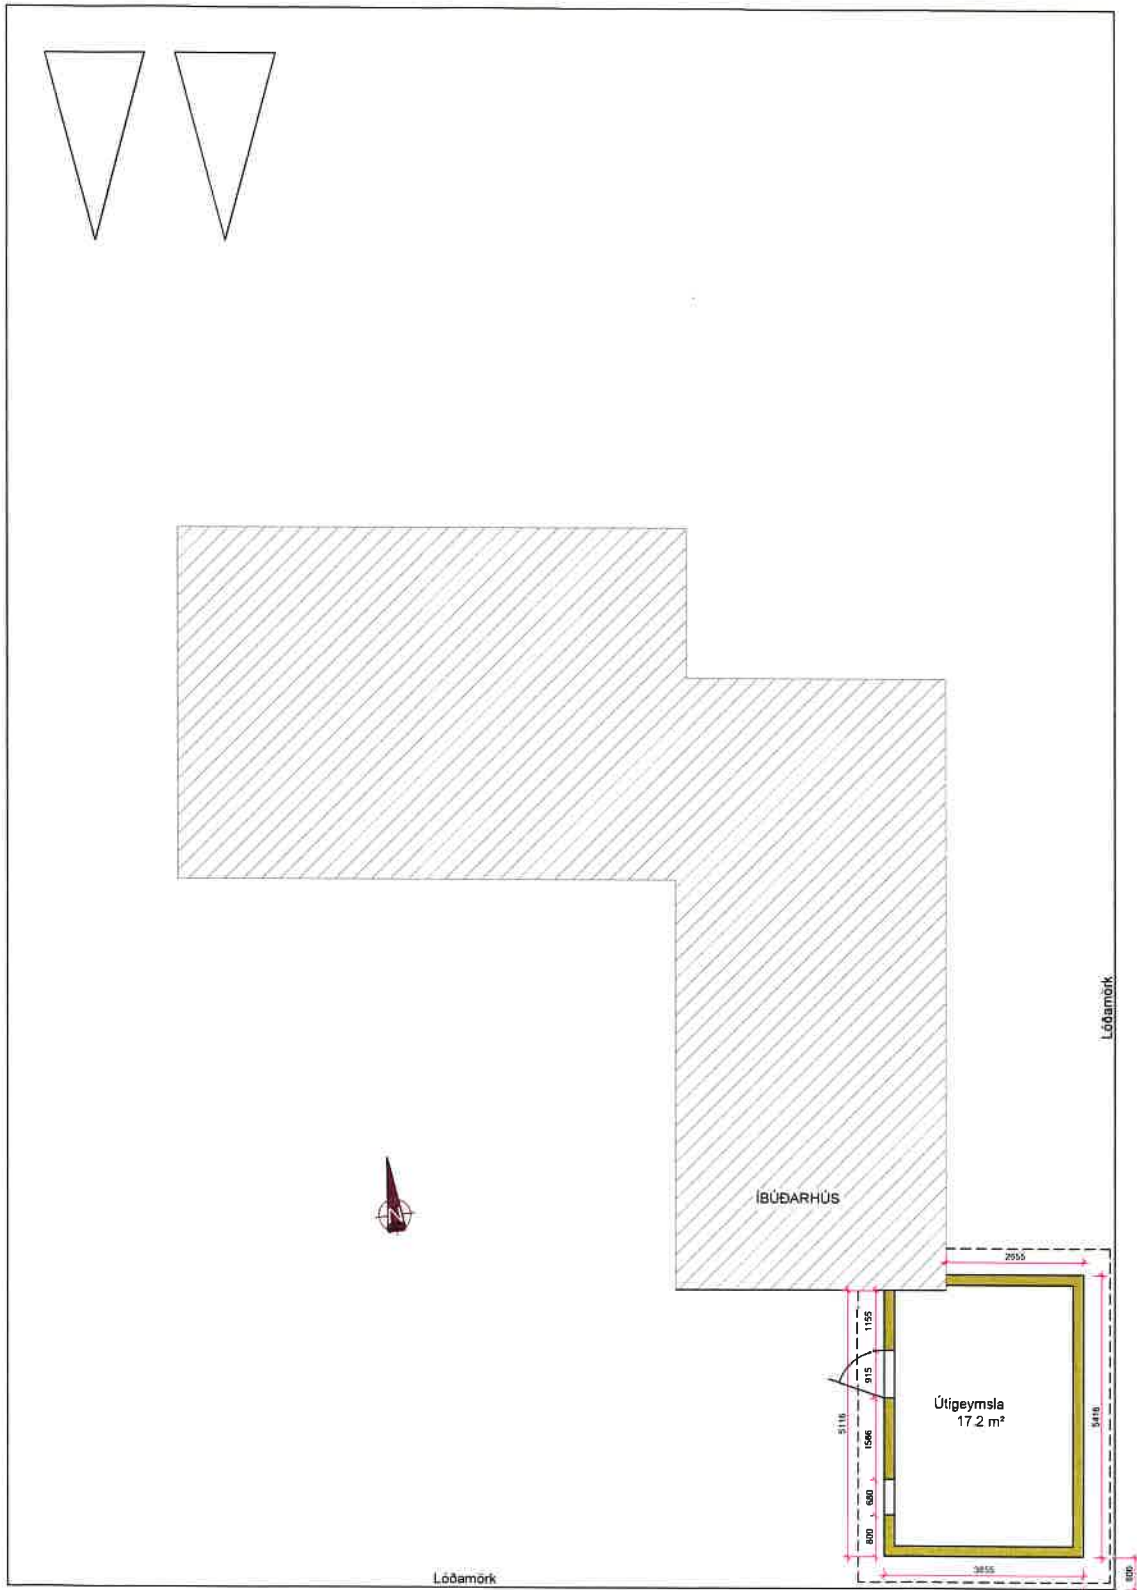

GRUNNMYND 1:100

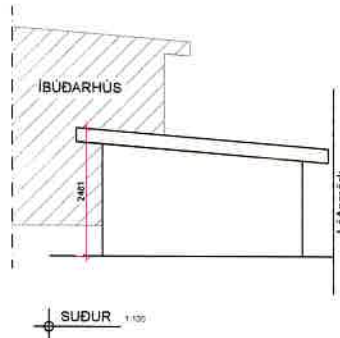

VESTUR 1:100

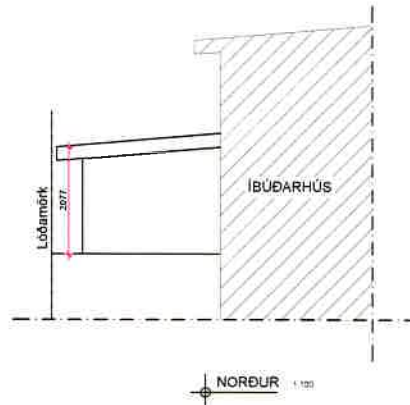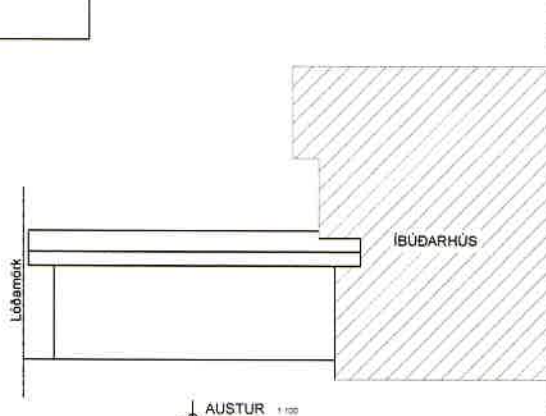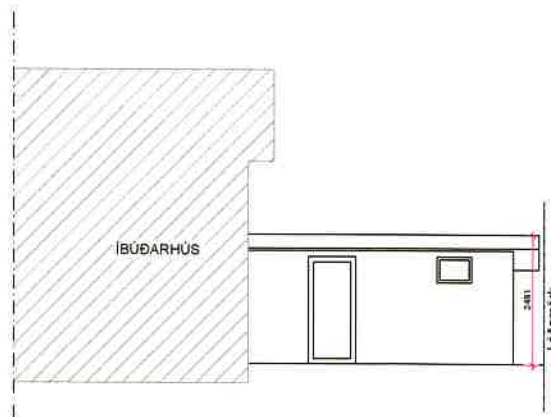

Útg.	Dags.	Lýsing	Nafn

ARKAMON

Kvísartungu 40, 270 Mosfellsbæ
arkamon@arkamon.is
GSM: 892-0400

HANNAÐ VALGEIR B.

TEIKNAD VALGEIR B.

VALGEIR BERG STEINDÓRSSON kt. 250464-2319

ÁLFHÓLSVEGUR 68
Útigeymsla

Mkv. 1:100

26.01.2023

SAMB.

TEIKN. RT-01

A2