

TILLAGA 1

ALMENNT

Tillaga að skipulagi fyrir Hlíðarveg 51 er einnar hæðar fjölbýlishús við Hrauntungu ásamt jarðhæð og þriggja hæða fjölbýlishúss við Hlíðarveg ásamt bílakjallara. Húsið er Gert er ráð fyrir að húsið uppfylli kröfur um varmaeinaungrun húsa sem settar eru í byggingarreglugerð hið minnsta. Áhugavert væri að auka kröfur einangrunar til fjölbýlishússins miðað við sambærilegar kröfur sem gerðar eru í Noregi TEK 17 sem eru meiri en á Íslandi, til að minnka CO2 fótspor mannvíkisins. Uppbygging fjölbýlishússins með með talsvert meiri nýtingu lóðar en verið hefur á íbúsvæðinu. Núverandi nýting á lóð er um 0,25 en lóð Hlíðarveggar 53 sem er með fjölbýlishúsi er farið er að nálgast nýtingarhlutfallið 1. Á Hlíðarveg 51 ósk um nýta betur lóðina undir íbúðarhúsnæði ásamt því að nýta betur lóðina fyrir íbúa. Bílastæði verða í kjallara og grænt svæði verður á þaki sem hægt er að nýta fyrir gróðursetningu að Evrópskri fyrirmynd, grillsvæði, samkomusvæði íbúa, sólbaðssvæði, útsýnissvæði og jafvel svæði sem hægt er að nýta til ræktunar á byflugum. Svæðið í miðju fjölbýlishúss verður lokað af með gróingu þar sem böð geta verið að leik og minnkað áhyggjur foreldra. Gert er ráð fyrir tengibúnaði fyrir hleðslu rafbilla skv. ákvæðum byggingarreglugerðar að lágmarki.

Aðal aðkoma að húsi er gert ráð fyrir að verði milli Hlíðarveggar og Hrauntungu og nægilegt svigrúm verði fyrir hjólastóla við innganga. við inngang verður lyfta og stigahús mun verða með hurð inn að neðra þaki sem er aðkoma íbúa að þakinu. Efra þakið verður aðgengilegt með stiga en ekki er búð að hugsa fyrir öllu en concept hugmyndin að svæði fyrir íbúa er komin sem þarf að þróa í forhönnun og aðalhönnun. Skipulag mannvíkis er þannig skipulagt að það hafi sem minnst áhrif á útsýni nærliggjandi byggðar. Hæð húsnæðis séð frá íbúum við Hrauntungu er ekkert breytt og varpar ekki skugga á húsín. Að morgni mun skuggi aukast órlítið á Hlíðarveg 49 en þó í raun minni skuggi þar sem trágroður sem er á lóð Hlíðarveggar 51 verður felldur. Ekki mun húsnæðið varpa skugga á húsnæði við sunnanverðan Hlíðarveg eða hafa áhrif á útsýni þeirra. Fjölbýlishús við Hlíðarveg 53 fær þó meiri skugga í kvöldslólinni sem ekki er með að hafi mikil áhrif þar sem aðstaða þeirra til að njóta sólar er takmörkuð og trágroður við Hlíðarveg 51 takmarkar nú þegar kvöldslóð íbúa Hlíðarveggar 53.

ADGENGI
Aðkoma og húsnæði skal hannað á forsendum algildrar hönnunar skv. gr. 6.1.2 og gr. 6.1.3 í byggingarreglugerð. Skv. gr. 6.1.3. lóð h í byggingarreglugerð skal hanna umferðar leður innan íbúðar og öll meginþymi á jarðhæð á grundvelli algildrar hönnunar. Hindrunarlaus umferðarbreidd og hæð allra inngangsdýra byggingar skal minnst vera 0,83 m og 2,07 m. Setja skal bréfalúgu 25 x 260 mm að lágmarki í aðalhurðir skv. gr. 6.13.1 í byggingarreglugerð. Hindrunarlaus umferðarbreidd, hæð allra svala og garðdýra skal minnst vera 0,80 m og 2,00 m. Þróskuldur við inngangs/útdýr, svala og garðdýra skal ekki vera hærra en 25 mm. Hindrunarlaus umferðarbreidd allra innihurða skal minnst vera 0,80m og samsvarandi hæð minnst 2,00m. Gangar og anddyri innan íbúða eru skv. lóð 4 gr. 6.4.4 í byggingarreglugerð. Þess skal gætt að gönguleiðir innan lóðar séu aðgengilegar fyrir alla. Hindrunarlaus að-gengi skal vera að sorpskýli á lóð sem hugsað er að verði við Hlíðarveg þar sem aðgengi sorpbíla er fljótlegt og hindrunarlaus.

HELSTU STÆRÐIR OG STÆRDARMÁL

Flatarmál húss 1760 m²
Flatarmál húss með bílakjallara 2392 m²
Lóðarstærð 1113 m²
Nýtingarhlutfall 1,58
Nýtingarhlutfall með þaki 0,97

BÍLASTÆÐI

Gera skal ráð fyrir tengibúnaði vegna hleðslu rafbilla við hvert bílastæði skv. ákvæðum BR. gr. 6.7.1.

BURÐARVIRKI

Sökkjar og grunnplata eru staðsteypt með jámbrenni steinsteypu. Burðarvirki útteggja er sennilega staðsteypt eða með steypum einingum. möguleiki er á að nota dfl timbureiningar.

SÖKKJAR OG BOTNPLATA

Sökkjar og plata eru staðsteyptar og einangraðar.

ÚTVEGGIR

Burðarvirki útteggja er áætlað steypa en möguleiki er á að nota dfl einingar.

ÞAKVIRKI

Þak hússins er flatt þak með sem hulinn verður gróurþekju görðum og útivistarsvæðum.

GLUGGAR OG HURÐIR

Gluggar eru ekki ákvenðar en það verður skoðað með tilliti til hármókkunar ljóss í íbúðum og með tilliti til hitataps.

HANDRÍÐ OG SVALAHANDRÍÐ

Hæð handríðs á þaki verður min 1200 en skoðað verður að hafa hæð 1800 með 1200 á útsýnissvæðum. Hæð svala og stigahandríðs er 1200 mm.


SVALAGANGUR

Svalagangur veitir þeir aðgang inn í íbúðir og einfalda flóttaleiðir og öryggi í bruna.

SVALIR


Ekki er nauðinlegt að hafa svalir og hægt er að hafa svalahurð í staðinn ef það hentar betur skipulagi en ánægjuvög íbúa eykst og það opnar minni íbúðir.

Tillaga 1 er með sömu hæð sem mun ekki minnka útsýni neðsta raðhússins við Hrauntungu en hæðin mun gera götumyndina fallegri og Evrópskari en sést venjulega við Íslensk fjölbýlishús. Að mati okkar mun samt tillaga 2 með einni hæð ofaná húsið gera tillöguna enn skemmtilegri og Evrópskari. Einnig ætti tillagan að hafa lítil áhrif á sól frá suðri frá því sem er núna. Þessi tillaga mun auka nýtingarhlutfall lóðarinnar en hún mun ganga vel inn í umhverfið og styrkja nýting lóða á svæðinu betur en á mörgum stöðum þar sem hugmyndin byggir á því að hafa sem mesta nýtingu fyrir íbúa af lóðinni sem inngarður fyrir börn gerir og græn svæði á þakinu. Með þessari lausn er verið að nýta lóðina betur fyrir íbúa og í raun verður lóðarstærð ekki lengur 1113 m2 heldur að lágmarki 1813 m2 sem gerir raun nýtingarhlutfall tillögunnar 0,97.

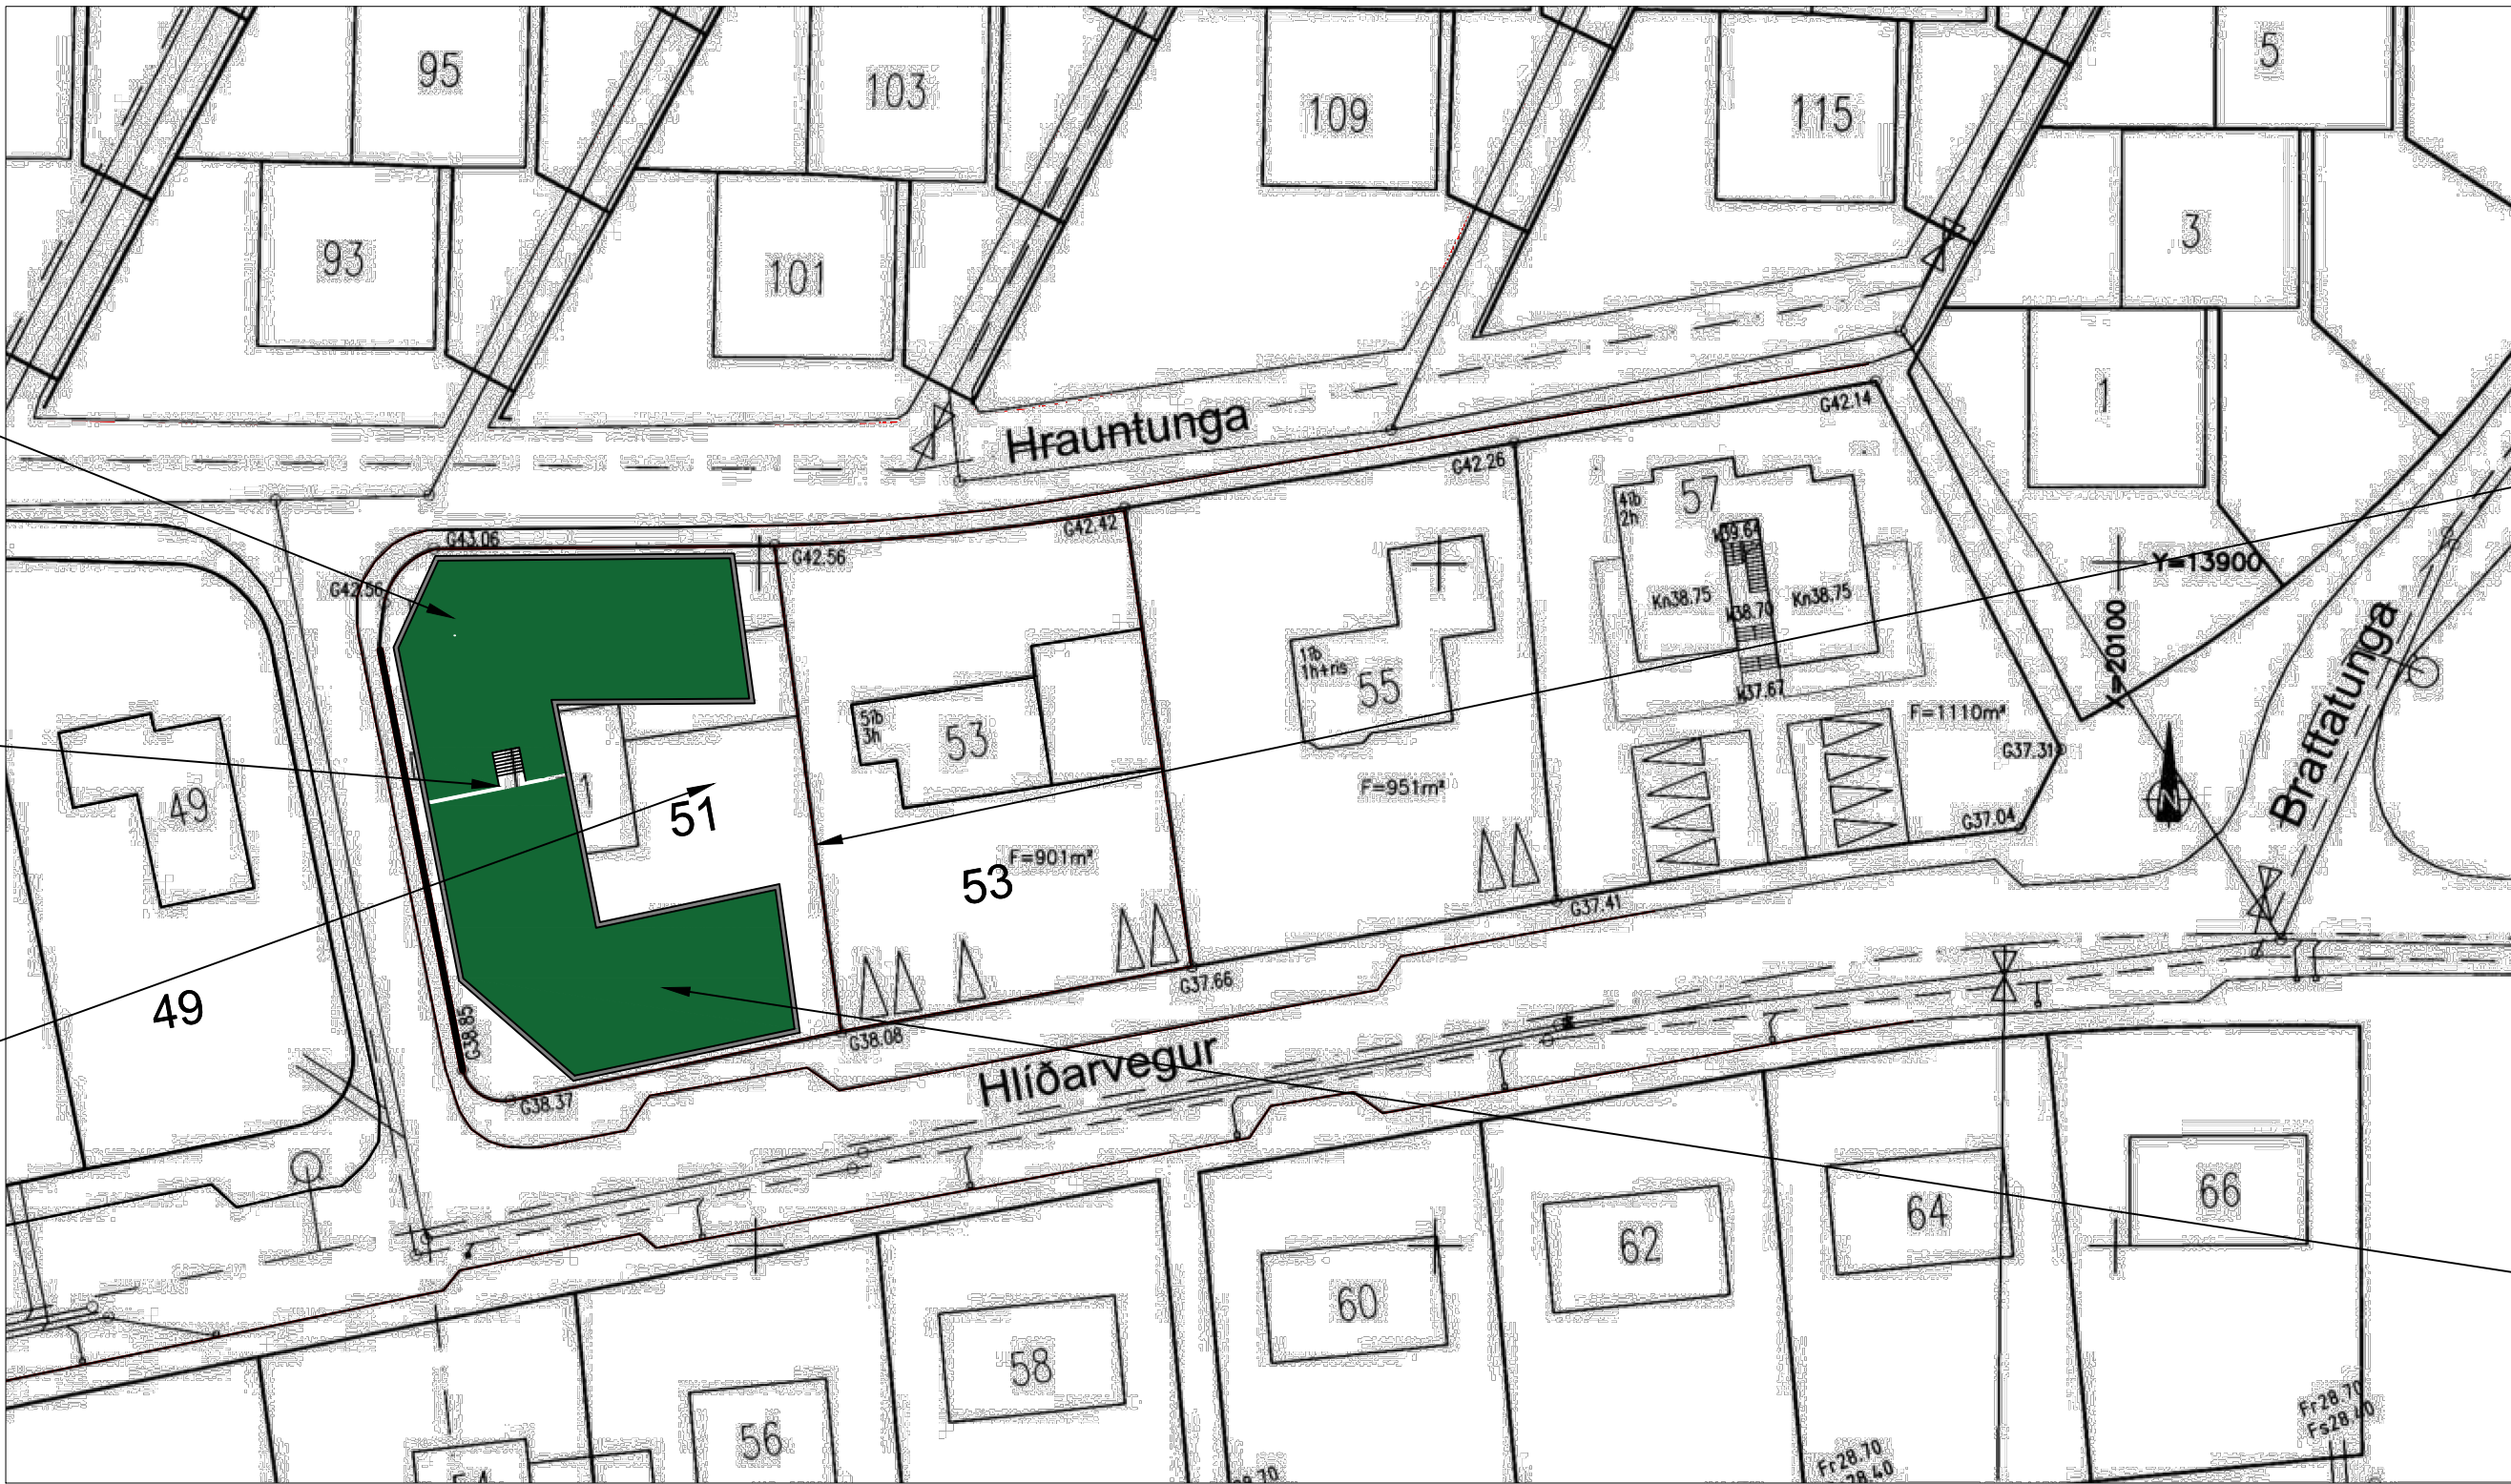


AFSTÖÐUMYND 1:500

Tillaga 1 gerir ráð fyrir að hafa íbúðirnar minni fyrir það unga fólk sem er að koma sér fyrir og hefur ekki efni á að kaupa íbúð. Það ætti að vera hægt að koma fyrir ca. 17 íbúðum með tillögunni. Einnig gera svalir í inngarði það auðveldara fyrir húsfélagið að leyfa dýrahald í fjölbýlishúsinu.

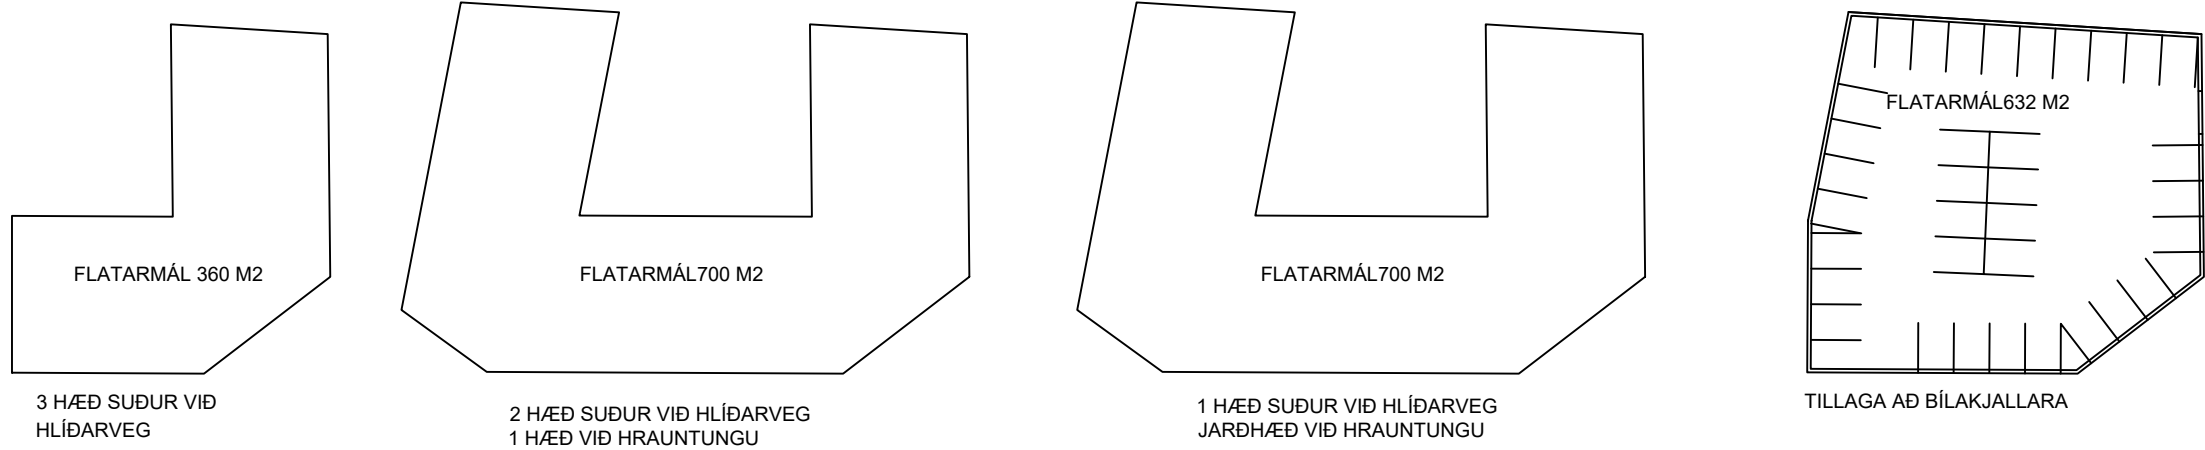

HEILDAR FLATARMÁL 1760 M2 FYRIR ÍBÚÐARHÚSNÆÐI. HEILDAR FLATARMÁL LEIKSVÆÐIS OG SVÆÐIS SEM ÍBÚAR FJÖLBÝLISHÚSSINS HAFU FYRIR SIG ER ÞÓ MEIRA EN ALMENNT GENGUR OG GERIST Í FJÖLBÝLISHÚSUM Á ÍSLANDI. ÞAR SEM GERT ER RÁÐ FYRIR AÐ ÍBÚAR GETI NYTT SER ÞAK SEM ÚTISVÆÐI AUK FLATAR Í MIÐJU FJÖLBÝLISHÚSS SEM NYTISI SEM LEIKSVÆÐI FYRIR BÖRN. STEFNT VERÐUR AÐ ÞVI AÐ NYTINGARHLUTFALL ÚTISVÆÐIS ÍBÚA VERÐI SEM NÆST Í MEÐ GRÆNUM SVÆÐUM Á ÞAKI MEÐ MÖGULEIKA FYRIR ÍBÚA TIL AÐ HITTAST, GRILLA, TIL SÓLBÁÐA OG REKTUNAR GRÓÐURS OG BLÓMA. MÖGULEIKI ER Á AÐ ÍBÚAR GETI VERID MEÐ BÍFLUGURVEKT Á ÞAKINU EF ÍBÚAR SAMÞYKKJA SEM MUN HAFU GÓÐ ÁHRIF Á VISKERFI KÓPAVOGS OG GERA KÓPAVOG AÐ ÞETTILÍSKJARNNA SEM LEGGUR ÁHERSLU Á MANNLÍF. UMHVÆRFI OG EFLINGU BORGARBYGGÐAR. FJÖLBÝLISHÚS VIÐ HLÍÐARVEG 51 HEFUR EKKI MIKIL ÁHRIF Á UMHVÆFIÐ ER VARDAR HÆÐ BYGGINGA EN GERIR GÖTULÍNUNA MEIRA AÐ EVRÓPSKRI FYRIRMYND HUGMYNDIN AF SKIPULAGNINGUNNI ER GERD ÞANNIG AÐ MANNVIRKIN HAFI SEM MINNST ÁHRIF Á UMHVÆFIÐ OG RENNI SEM BEST INN Í SVÆÐI ER VARDAR HÆÐ OG ÁSYND. TILLAGAN FELLUR VEL AÐ HUGMYNDUM KÓPAVOGSBÆJAR UM NYTINGU LÓÐA ÁN ÞESS AÐ HAFU OG MIKIL ÁHRIF Á SVÆÐIÐ UMHVÆRIS. EINNIG ER SEND TILLAGA 1 SEM NYTIR VEL LÓÐINA ÁN ÞESS AÐ HAFU MIKIL ÁHRIF Á UMHVÆFIÐ. GATAN VERÐUR MEIRA AÐ EVRÓPSKRI MYND OG MUN MARKA NÝJA HUGMYND AÐ SKIPULAGI FYRIR KÓPAVOG OG SVÆÐIÐ. TILLAGAN MUN GERA GÖTULÍNUNA ENN EVRÓPSKARI ÁN ÞESS AÐ MINNKA KRÖFUR ÍBÚA TIL BÍLASTÆÐIS EDA SERKRAFNA ÍSLENDINGA.

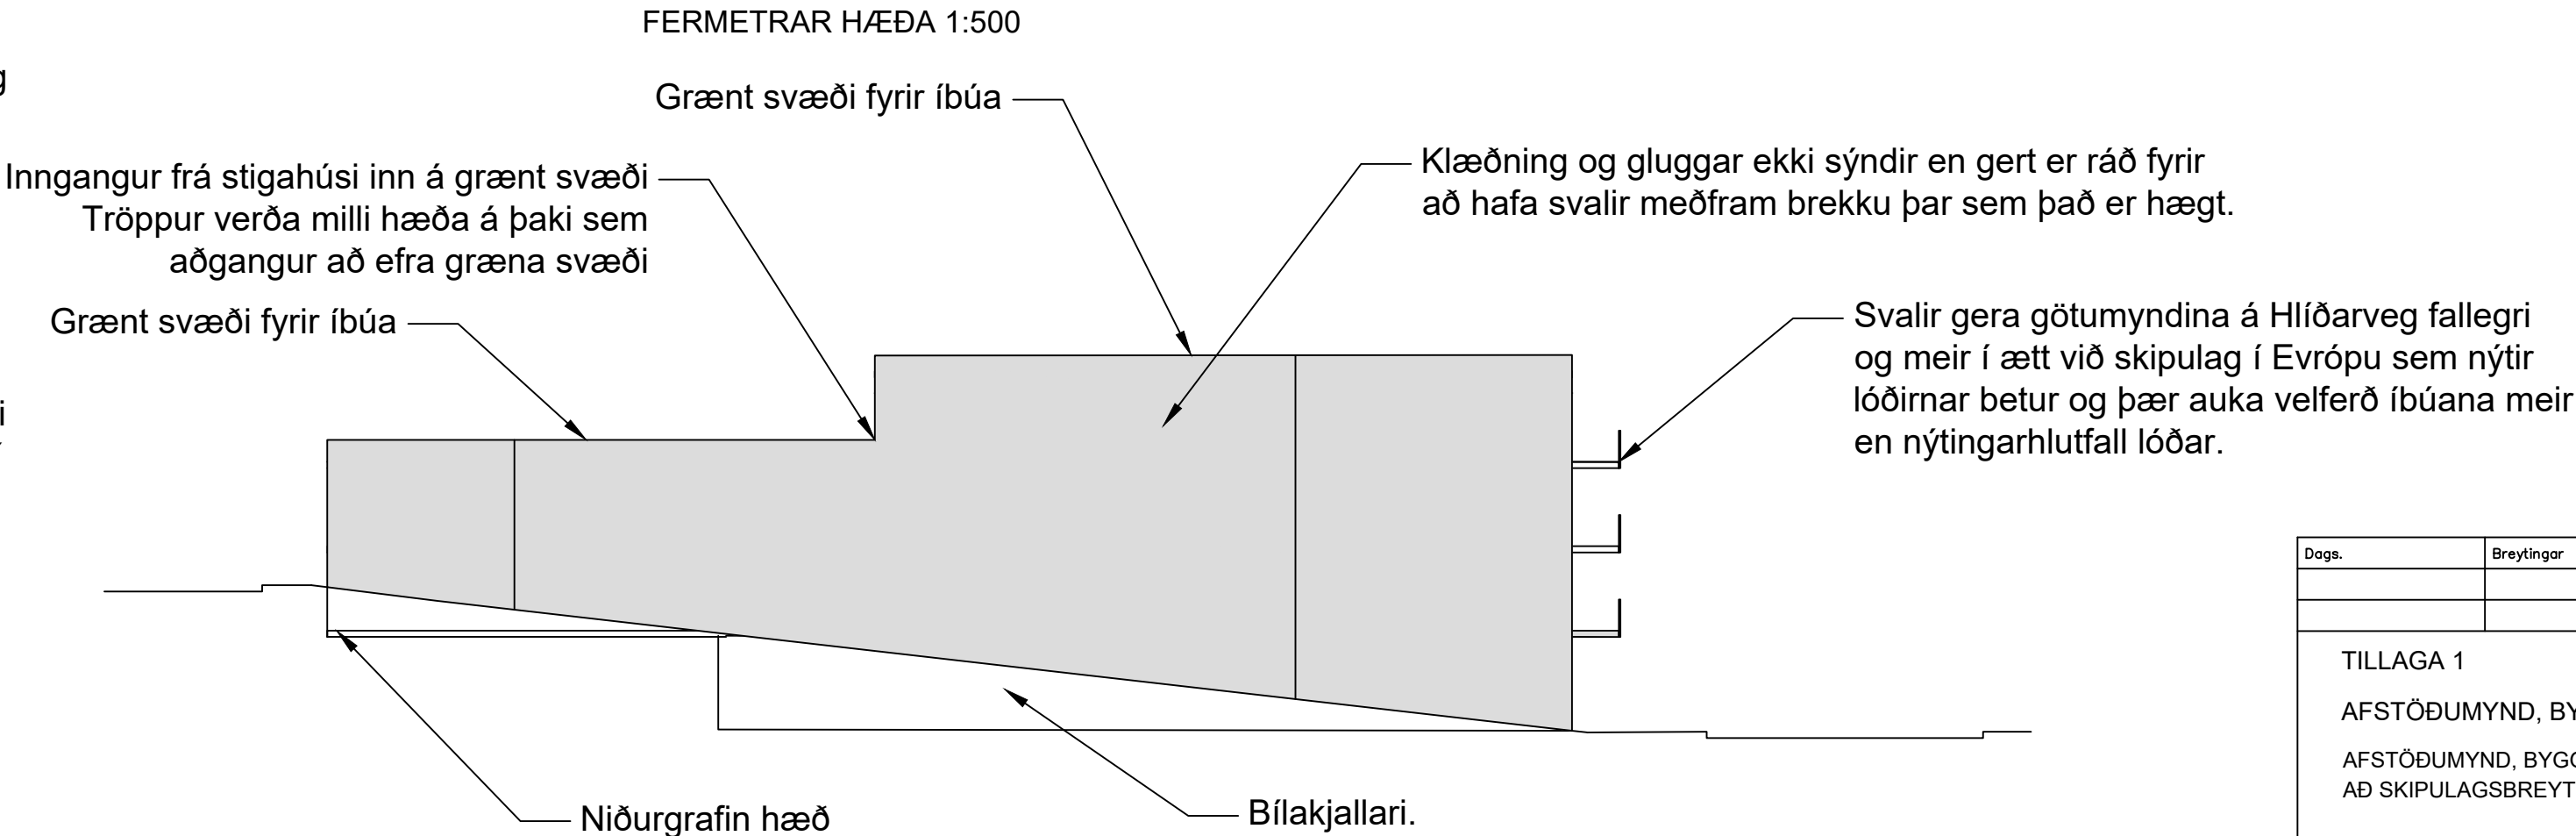

HLÍÐARMYND HORFT Í AUSTUR 1:200

Það er ósk umsækjenda að fá leyfi til að byggja upp að lóðamörkum Hlíðarveggar 53 þar sem það mun styrkja götumyndina og gera hana Evrópskari.



Græn þök eru að vera algengari í skandinavíu eins og í Oslo og Kaupmannahöfn þar sem þau geta orðið afdrepp fyrir íbúa og er hægt að nýta á fjölmarga vegu.