


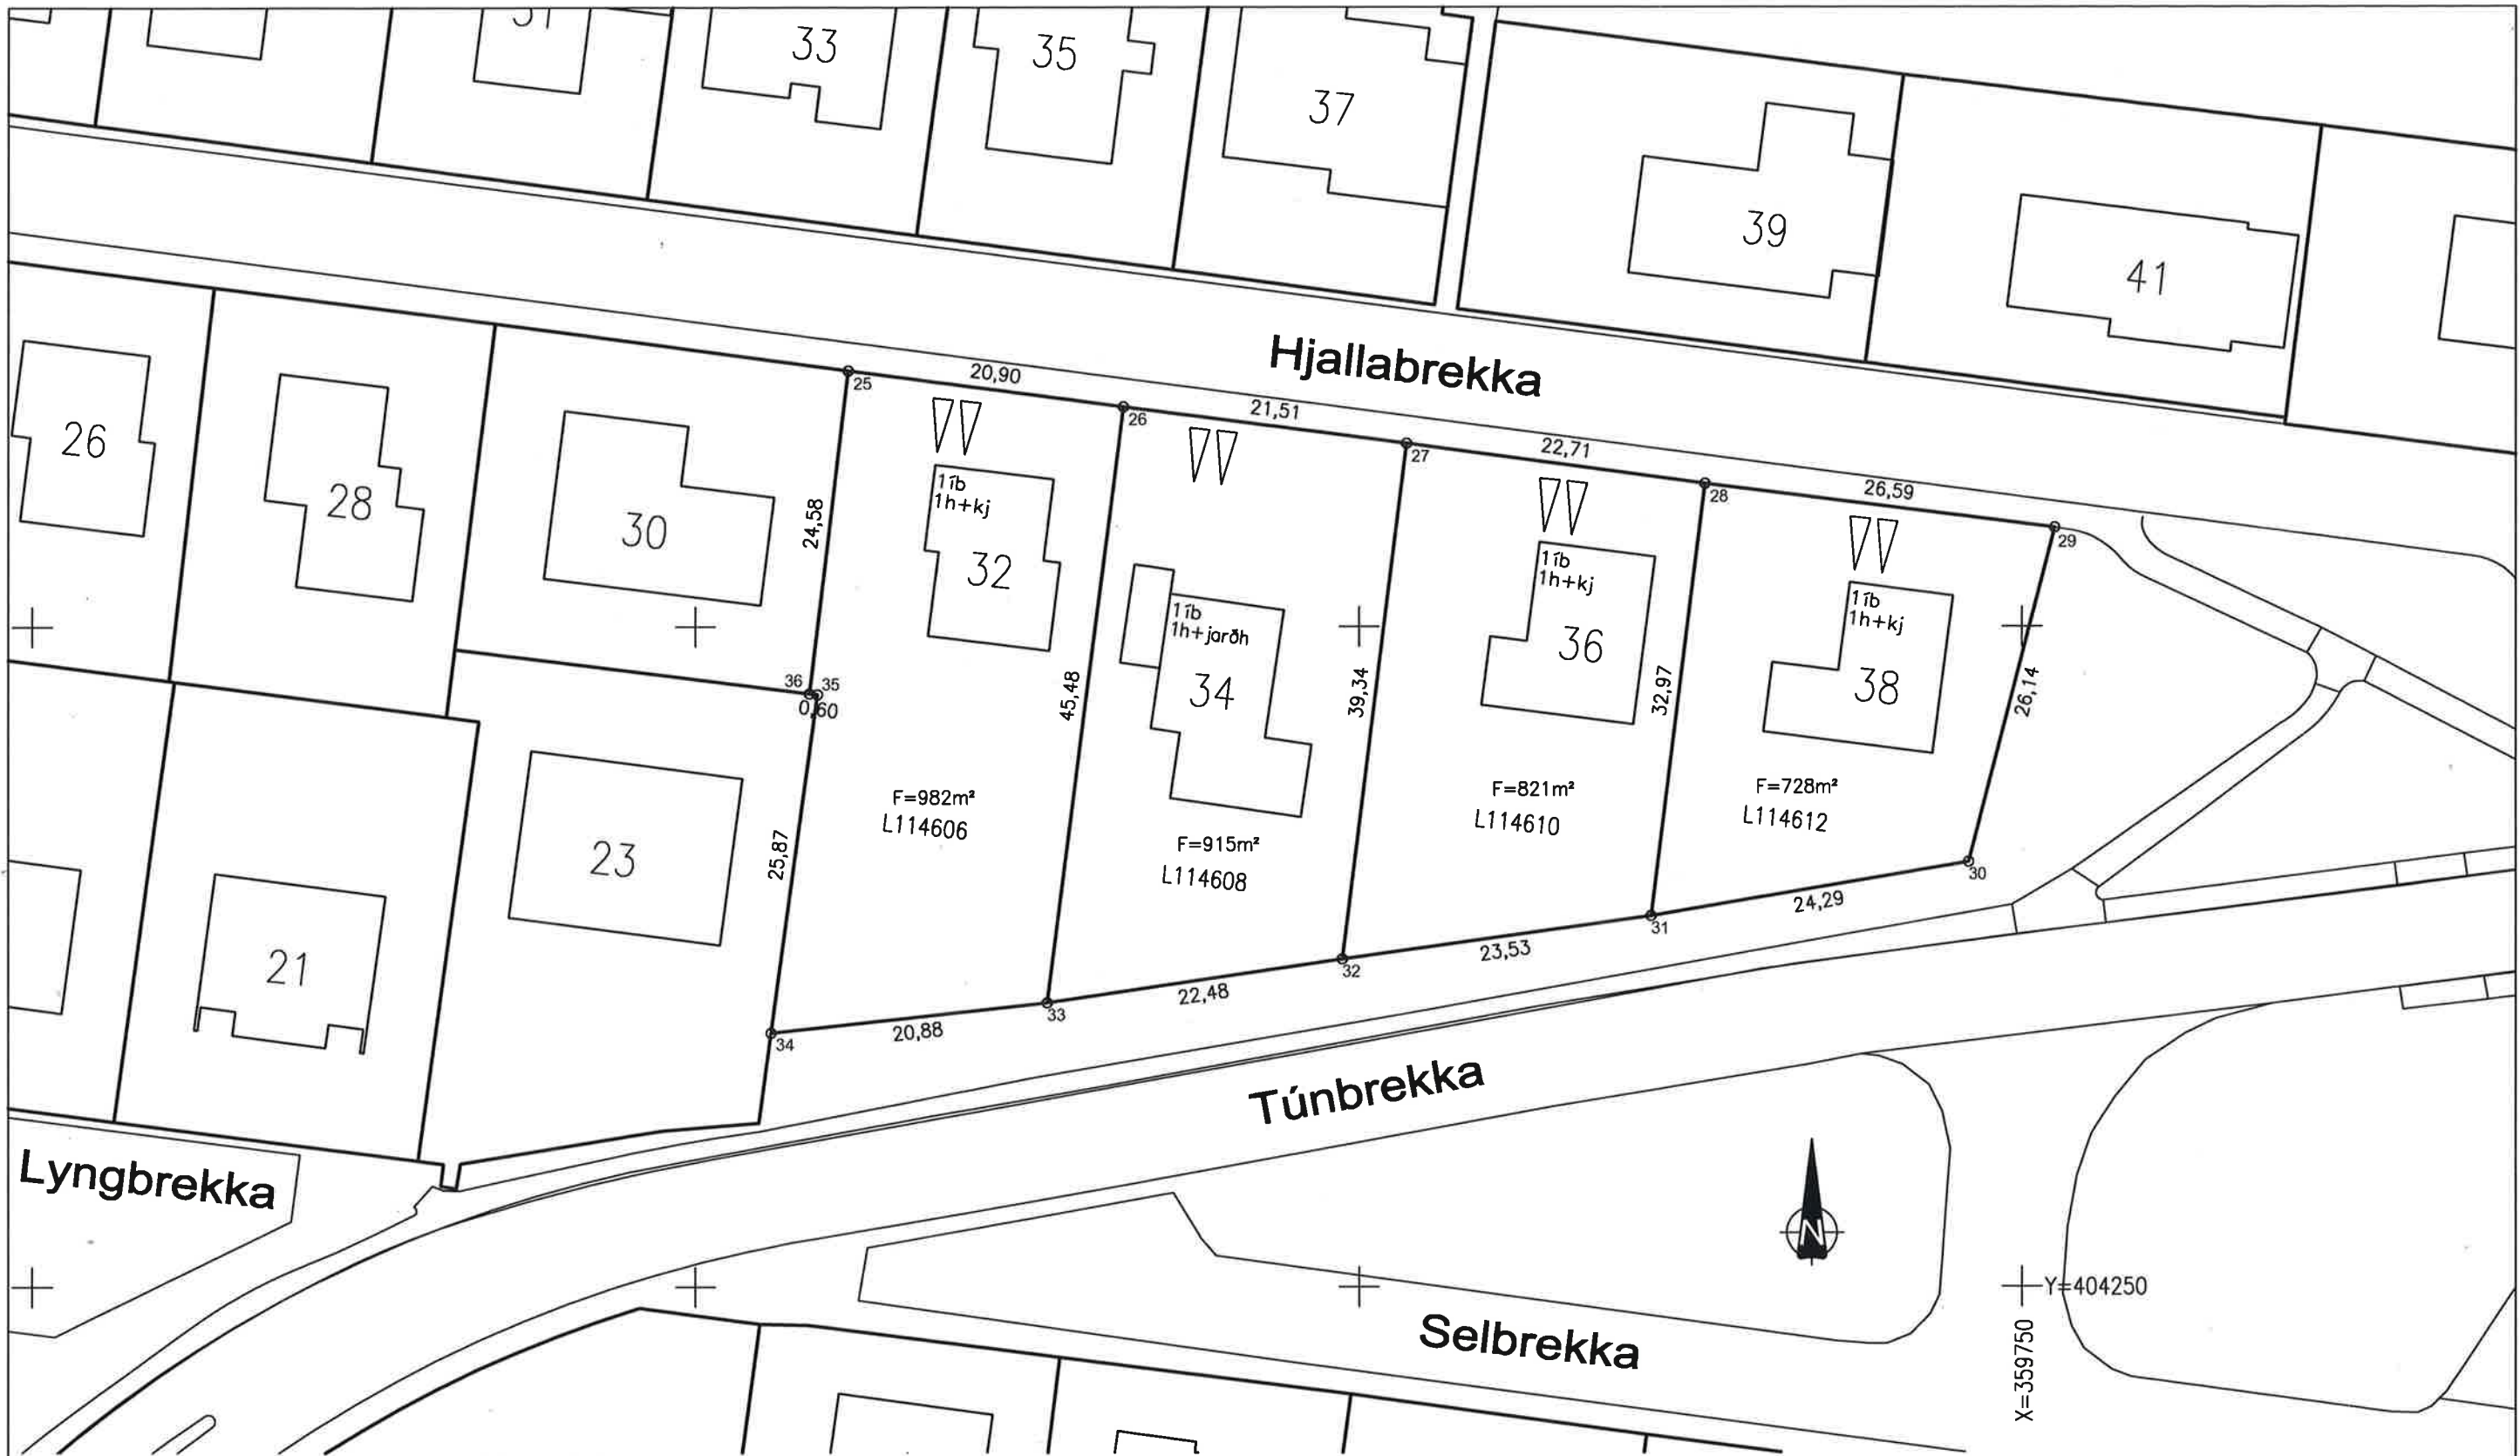

NR.	X-Hnit	Y-Hnit			
25	359661,54	404319,33	31	359722,03	404278,06
26	359682,26	404316,62	32	359698,73	404274,80
27	359703,59	404313,84	33	359676,49	404271,50
28	359726,10	404310,78	34	359655,74	404269,22
29	359752,49	404307,46	35	359659,23	404294,85
30	359745,97	404282,15	36	359658,64	404294,92

△△ Merkir kvöð um bílastæði inni á lóð.

Löðir mældar upp og endurreiknaðar.

	Kópavogsbær umhverfissvið	Mkv. 1:500
	Mæliblað	Deilisk. samb.
	Hjallabrekka 32,34,36,38	M. I.J.
		R.
		T. S.L.
		Hjallabrekka32-38M
	Dags. 1. nóv 2017 860f-152f	A3