


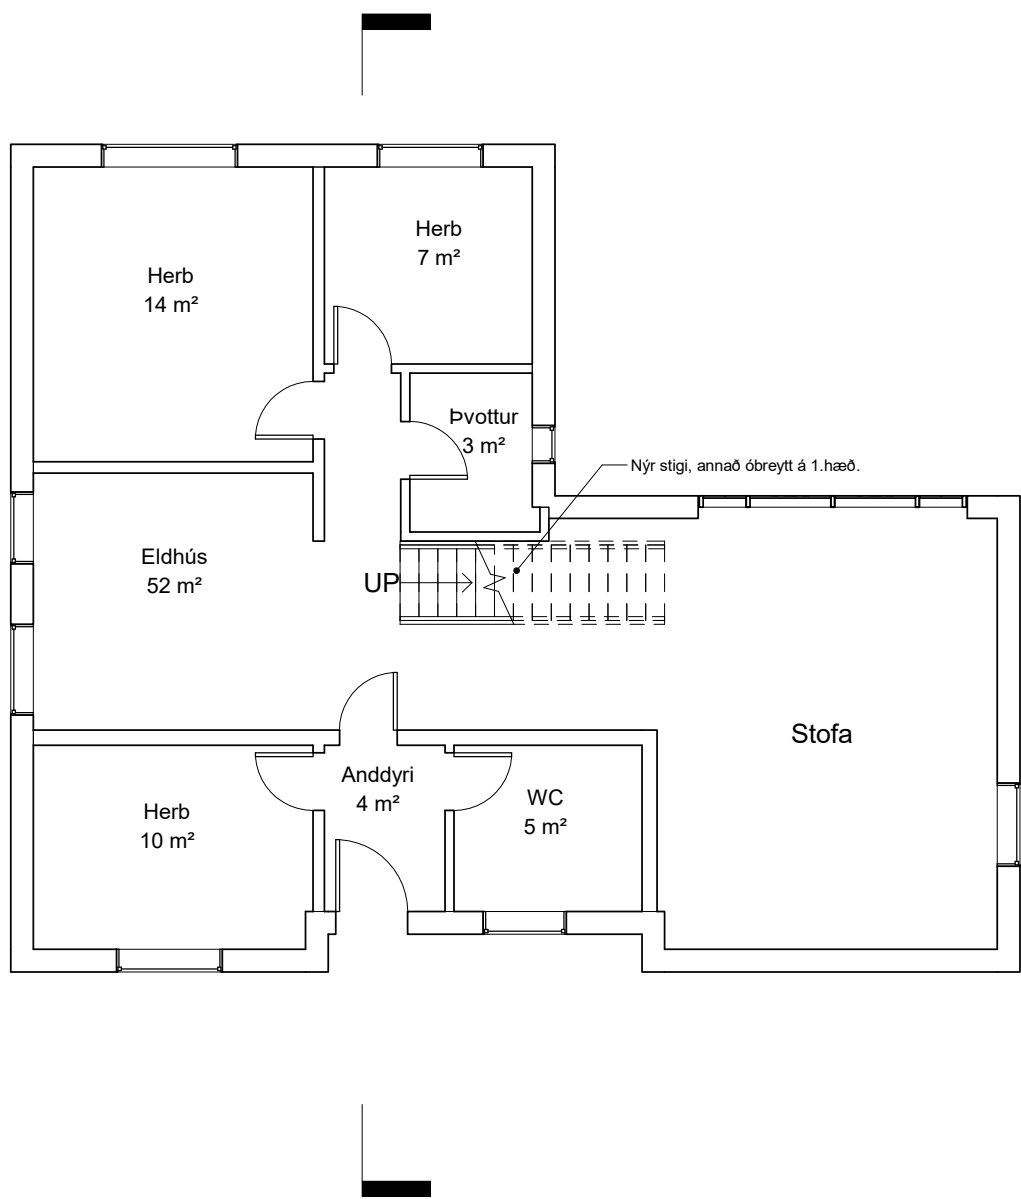

Grunnmynd 1.hæð

1:100

Fyrirvari

Öll mál eru í mm. Mælið ekki af teikningum. Öll mál athugist á staðnum.

Ósamræmi í teikningum og vafaatriði skal tilkynna arkitektum strax.

Teikning skal lesin með viðeigandi gögnum og teikningum annarra hönnuða

Í VINNSLU

EKKI TIL NOTKUNAR Á BYGGINGARSVÆÐI

Utg.	Skýring / Breyting.	Dags.	Teiknað/Yfirfarið
------	---------------------	-------	-------------------

Fyrirspurn um hækkun og stækkun húss.

TEGUND VERKS

Lyngbrekka 12, 200 Kópavogur.

GATA/STAÐSETNING

Grunnmynd, 1.hæð.	LANDNÚMER:	L115483
	STAÐGR.:	1000-1-56700120
	MHL:	01
	MKV.:	1:100
	BLAÐSTÆRD:	A2
	ÚTGÁFA DAGS:	03.11.2022
	TEIKNAD:	JDA
	YFIRFARID:	-

0001

A101


VERKNR.	RADNR.	ÚTGÁFA
---------	--------	--------

Jón Davíð Ásgeirsson, Arkitekt FAÍ kt: 250280-5729

JDA ehf

Fiskislóð 75 | 101 Reykjavík | S: 6929883 | jon@jda.is | www.jda.is

© JDA | ARKITEKTÚR
ÖLL AFNOT OG AFRITUN TEIKNINGAR AÐ HLUTA EÐA Í HEILD ER HÁÐ SKRIFLEGU LEYFI HÖFUNDA

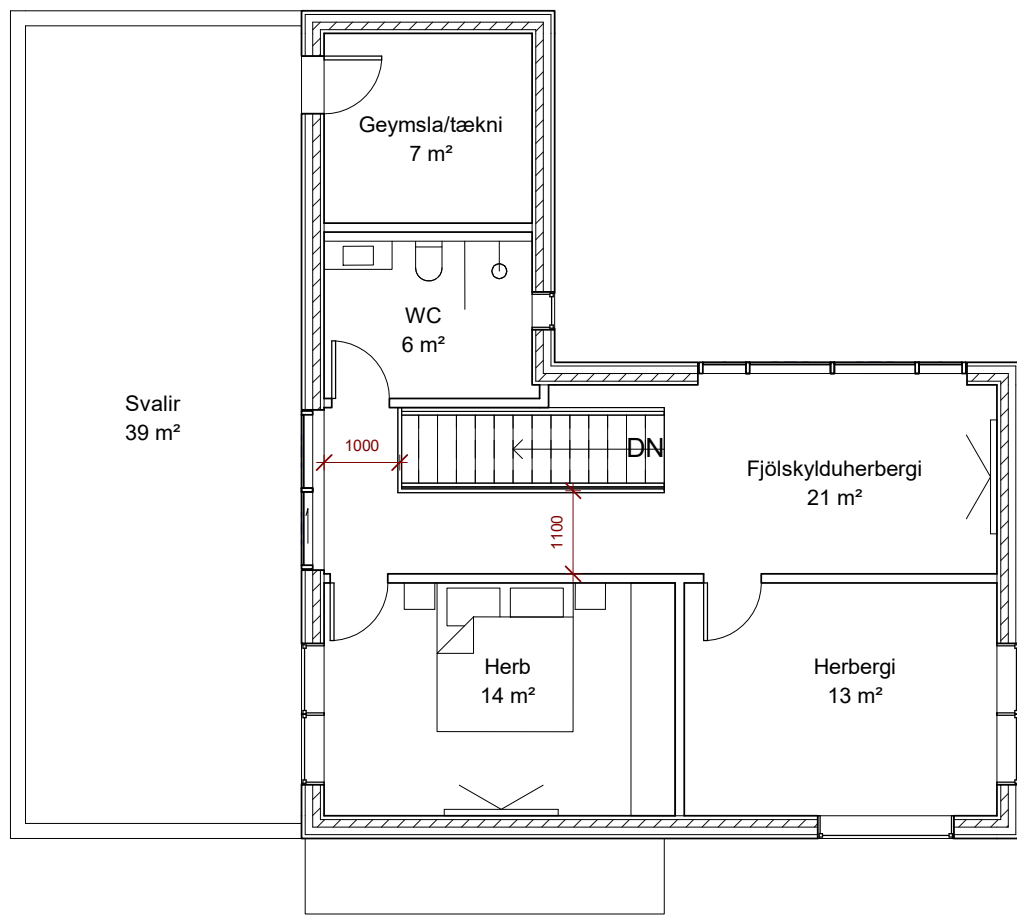

Grunnmynd 2.hæð. Ný 72m2 hæð með tveimur svölum.

1:100

Fyrirvari

Öll mál eru í mm. Mælið ekki af teikningum. Öll mál athugist á staðnum.

Ósamræmi í teikningum og vafaatriði skal tilkynna arkitektum strax.

Teikning skal lesin með viðeigandi gögnum og teikningum annarra hönnuða

Í VINNSLU

EKKI TIL NOTKUNAR Á BYGGINGARSVÆÐI

Utg.	Skýring / Breyting.	Dags.	Teiknað/Yfirfarið
------	---------------------	-------	-------------------

Fyrirspurn um hækkun og stækkun húss.

TEGUND VERKS

Lyngbrekka 12, 200 Kópavogur.

GATA/STAÐSETNING

Grunnmynd, 2.hæð.	LANDNÚMER:	L115483
	STAÐGR.:	1000-1-56700120
	MHL:	01
	MKV.:	1:100
	BLAÐSTÆRD:	A2
	ÚTGÁFA DAGS:	03.11.2022
	TEIKNAD:	JDA
	YFIRFARID:	-

0001

A102


VERKNR.	RADNR.	ÚTGÁFA
---------	--------	--------

Jón Davíð Ásgeirsson, Arkitekt FAÍ kt: 250280-5729

JDA ehf

Fiskislóð 75 | 101 Reykjavík | S: 6929883 | jon@jda.is | www.jda.is

© JDA | ARKITEKTÚR
ÖLL AFRIT OG AFRITUN TEIKNINGAR AÐ HLUTA EDA Í HEILD ER HÁÐ SKRIFLEGU LEYFI HÖFUNDA

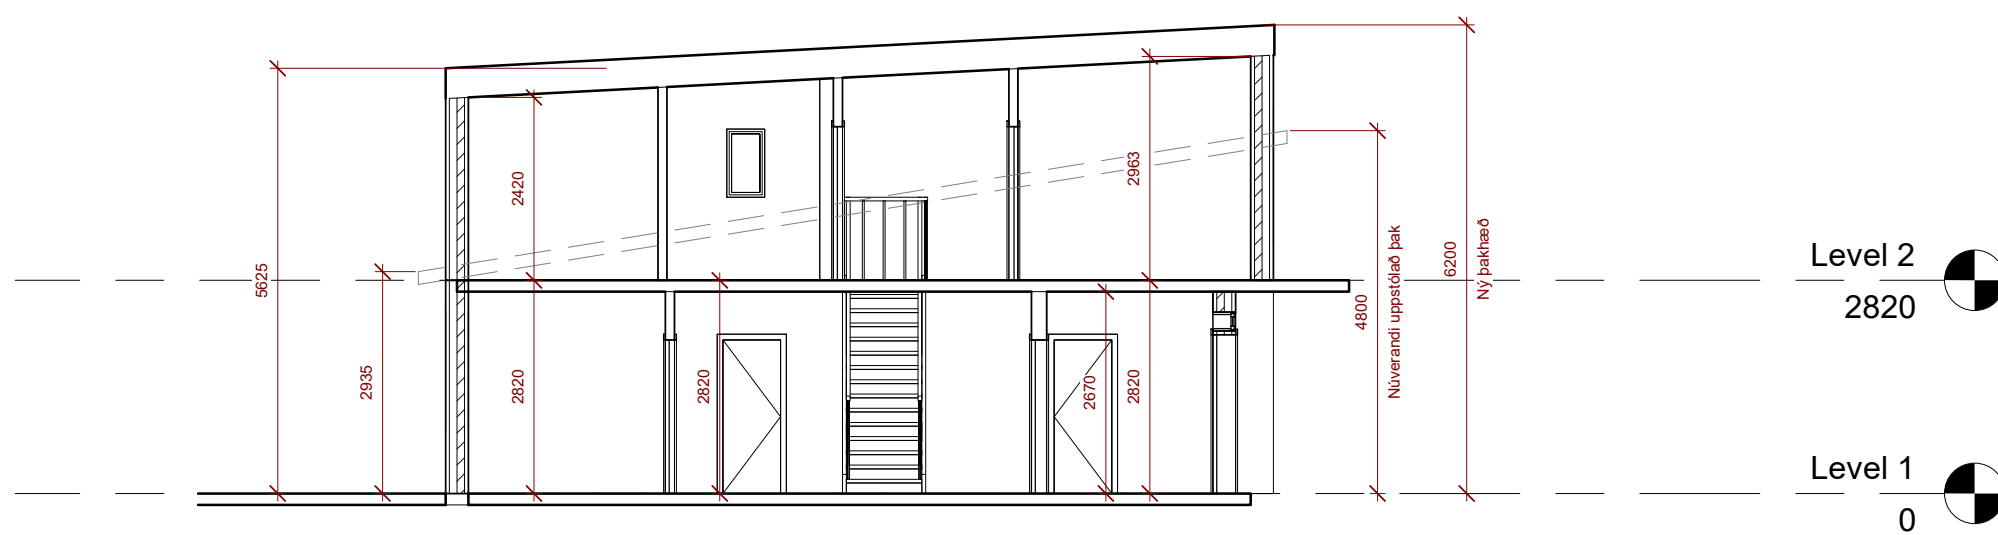

Sneiðmynd, helstu hæðir.

1:100

Fyrirvari

Öll mál eru í mm. Mælið ekki af teikningum. Öll mál athugist á staðnum.

Ósamræmi í teikningum og vafaatriði skal tilkynna arkitektum strax.

Teikning skal lesin með viðeigandi gögnum og teikningum annarra hönnuða

Í VINNSLU

EKKI TIL NOTKUNAR Á BYGGINGARSVÆÐI

Útg.	Skýring / Breyting.	Dags.	Teiknað	Yfirfarið
------	---------------------	-------	---------	-----------

Fyrirspurn um hækkun og stækkun húss.

TEGUND VERKS

Lyngbrekka 12, 200 Kópavogur.

GATA/STADSETNING

Sneiðingar

LANDNÚMER: L115483

STADGR.: 1000-1-56700120

MHL: 01

MKV.: 1:100

BLADSTÆRD: A2

ÚTGÁFA DAGS: 03.11.2022

TEIKNAÐ: JDA

YFIRFARIÐ:

A

0001

A103 —

VERKNR.

RADNR.

ÚTGÁFA





Jón Davíð Ásgeirsson, Arkitekt FAÍ kt: 250280-5729

JDA ehf

Fiskislóð 75 | 101 Reykjavík | S: 6929883 | jon@jda.is | www.jda.is

© JDA | ARKITEKTÚR
ÖLL AFNOT OG AFRITUN TEIKNINGAR AÐ HLUTA EÐA Í HEILD ER HÁÐ SKRIFLEGU LEYFI HÖFUNDA

Tölvuskrá: C:\Users\Jon D\JDA Dropbox\Jon Asgeirsson\JDA\VERKEFNI000-PREIFINGAR\220815_Lyngbrekka 12\Revit\Lyngbrekka 12_031122.rvt

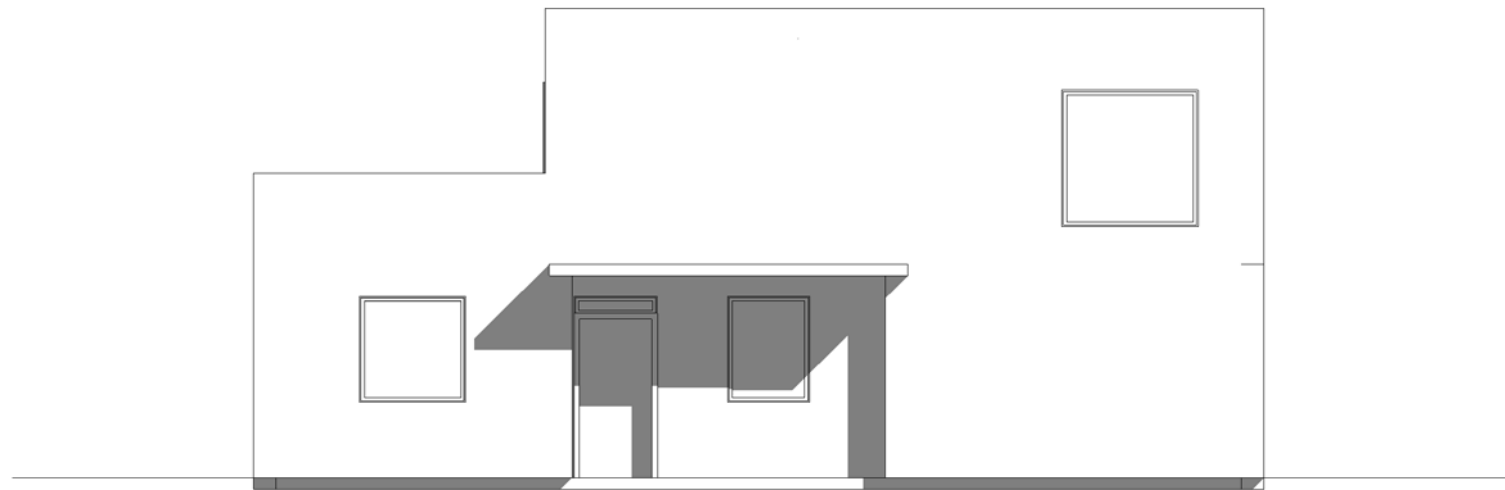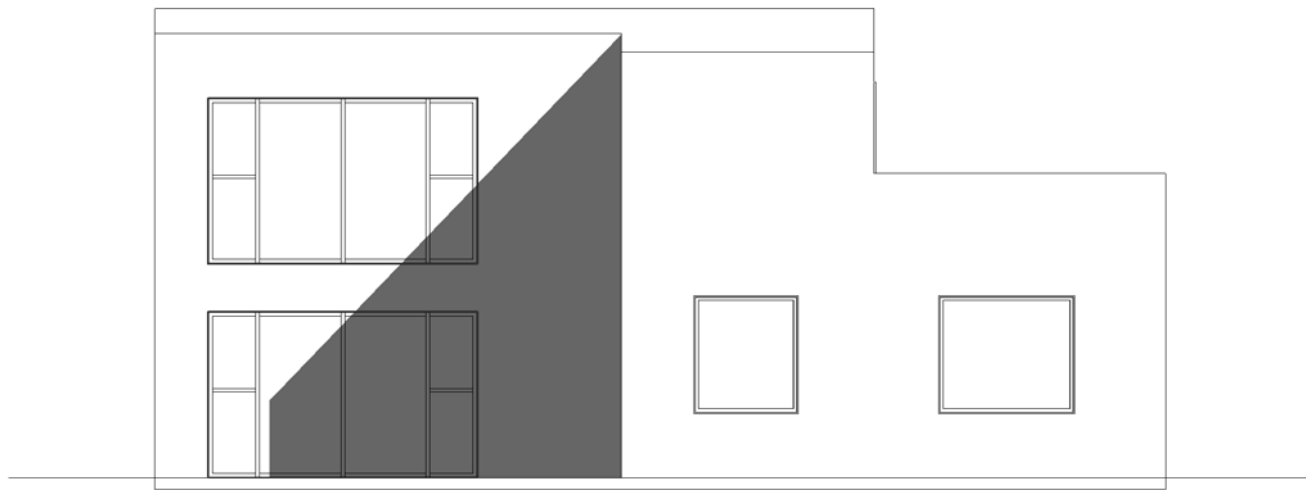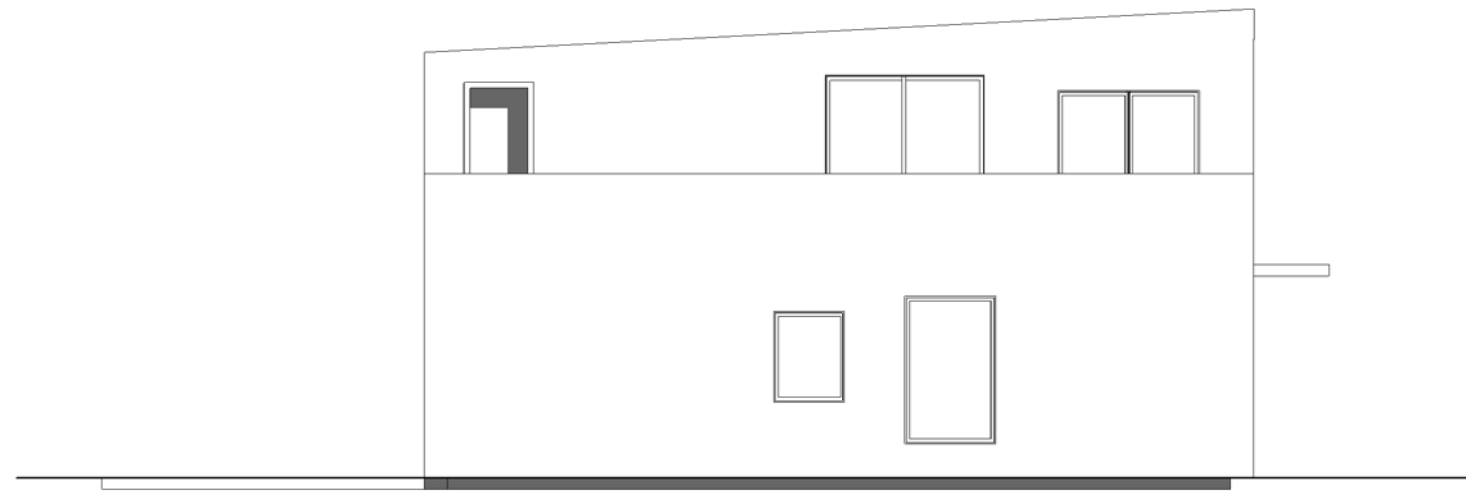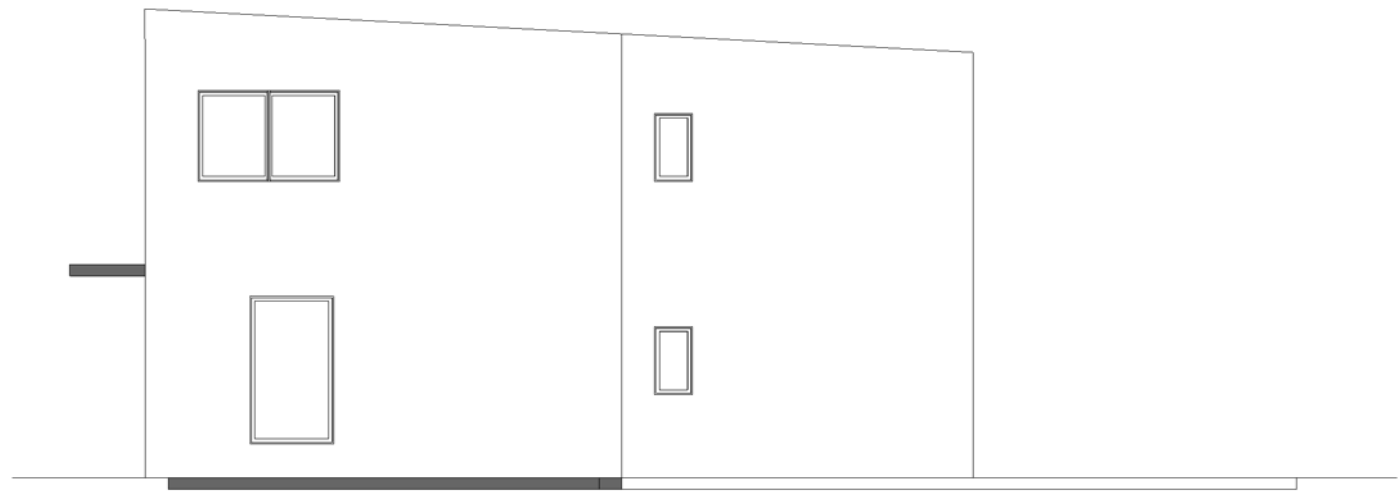

Fyrirvari

Öll mál eru í mm. Mælið ekki af teikningum. Öll mál athugist á staðnum.

Ósamræmi í teikningum og vafaatriði skal tilkynna arkitektum strax.

Teikning skal lesin með viðeigandi gögnum og teikningum annarra hönnuða

Í VINNSLU

EKKI TIL NOTKUNAR Á BYGGINGARSVÆÐI

Utg.	Skýring / Breyting.	Dags.	Teiknað/Yfirfarið
------	---------------------	-------	-------------------


Fyrirspurn um hækkun og stækkun húss.			
TEGUND VERKS			
Lyngbrekka 12, 200 Kópavogur.			
GATA/STAÐSETNING			
Ásýndir	LANDNÚMÉR:	L115483	
	STAÐGR.:	1000-1-56700120	
	MHL:	01	
	MKV.:	1:100	
	BLAÐSTÆRD:	A2	
	ÚTGÁFA DAGS:	03.11.2022	
	TEIKNAD:	JDA	
0001	YFIRFARID:	-	
	VERKNR.	A104	ÚTGÁFA

Jón Davíð Ásgeirsson, Arkitekt FAÍ kt: 250280-5729


JDA ehf

Fiskislóð 75 | 101 Reykjavík | S: 6929883 | jon@jda.is | www.jda.is


© JDA | ARKITEKTÚR
ÖLL AFRIT OG AFRITUN TEIKNINGAR AÐ HLUTA EÐA Í HEILD ER HÁÐ SKRIFLEGU LEYFI HÖFUNDA

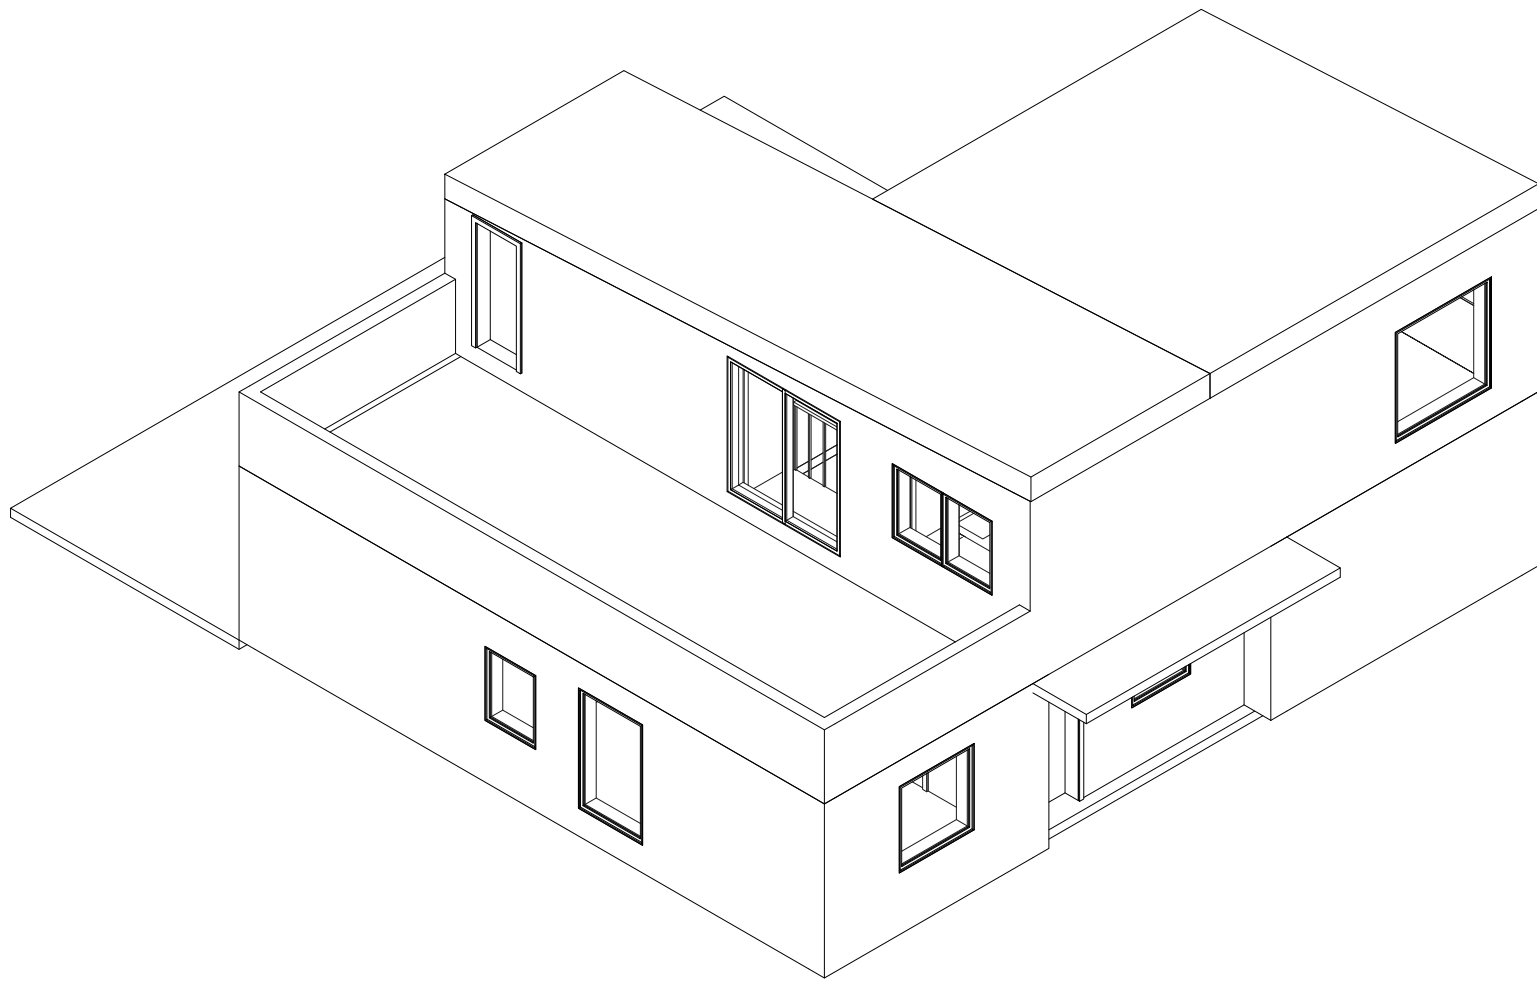


1 Axó_1

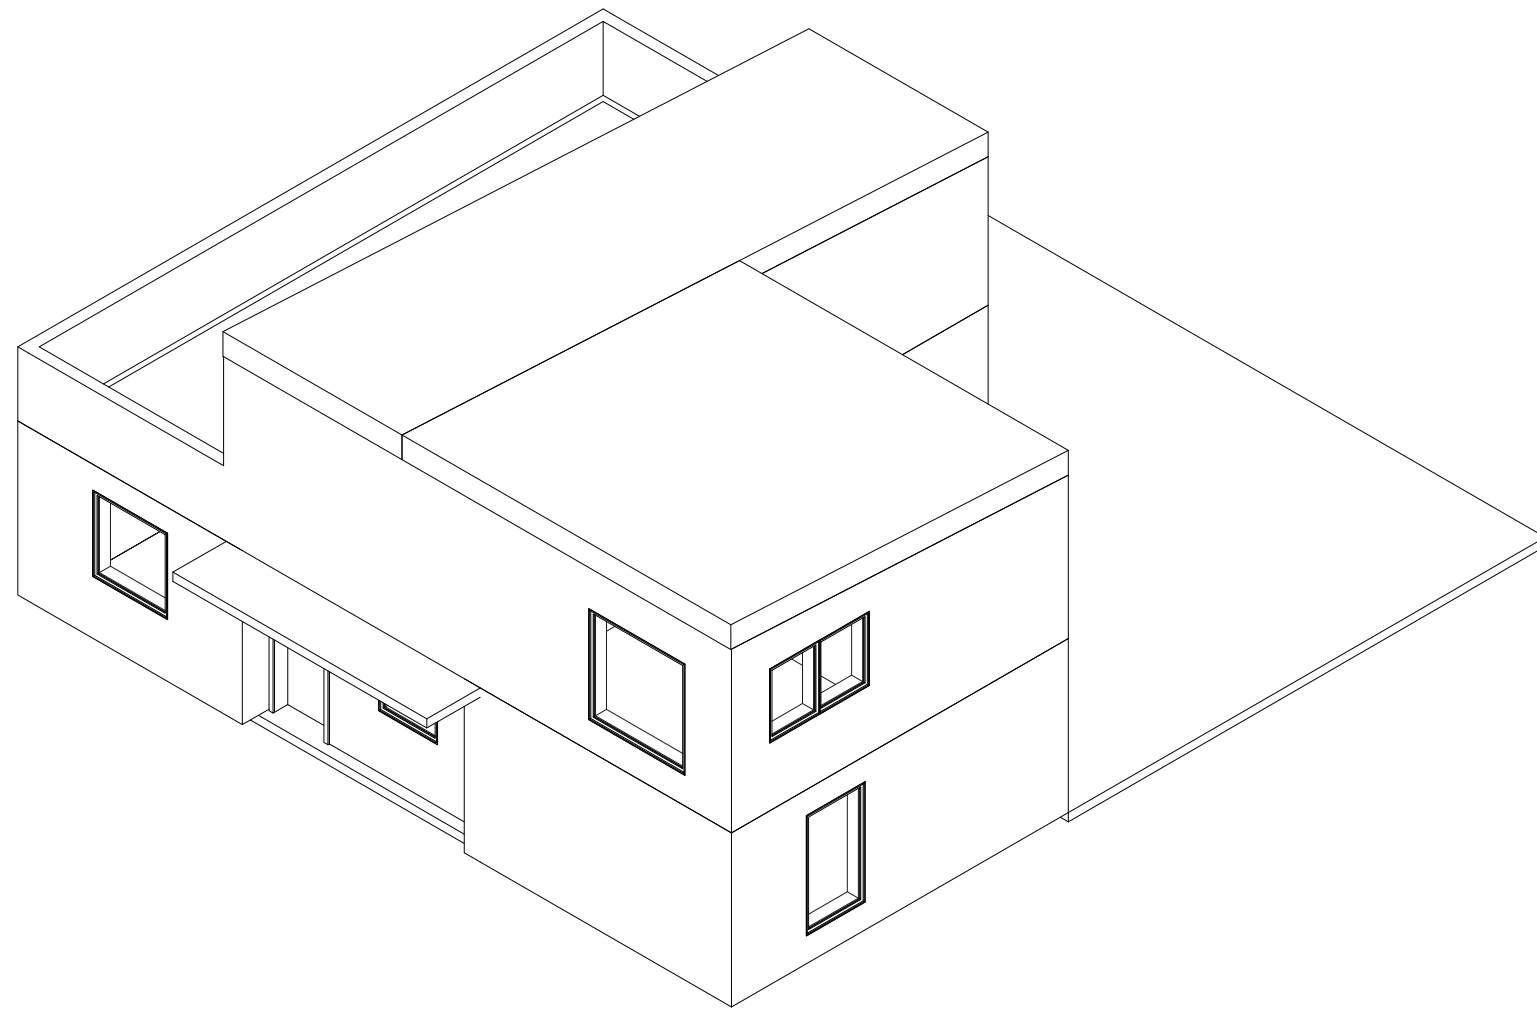

2 Axó_2

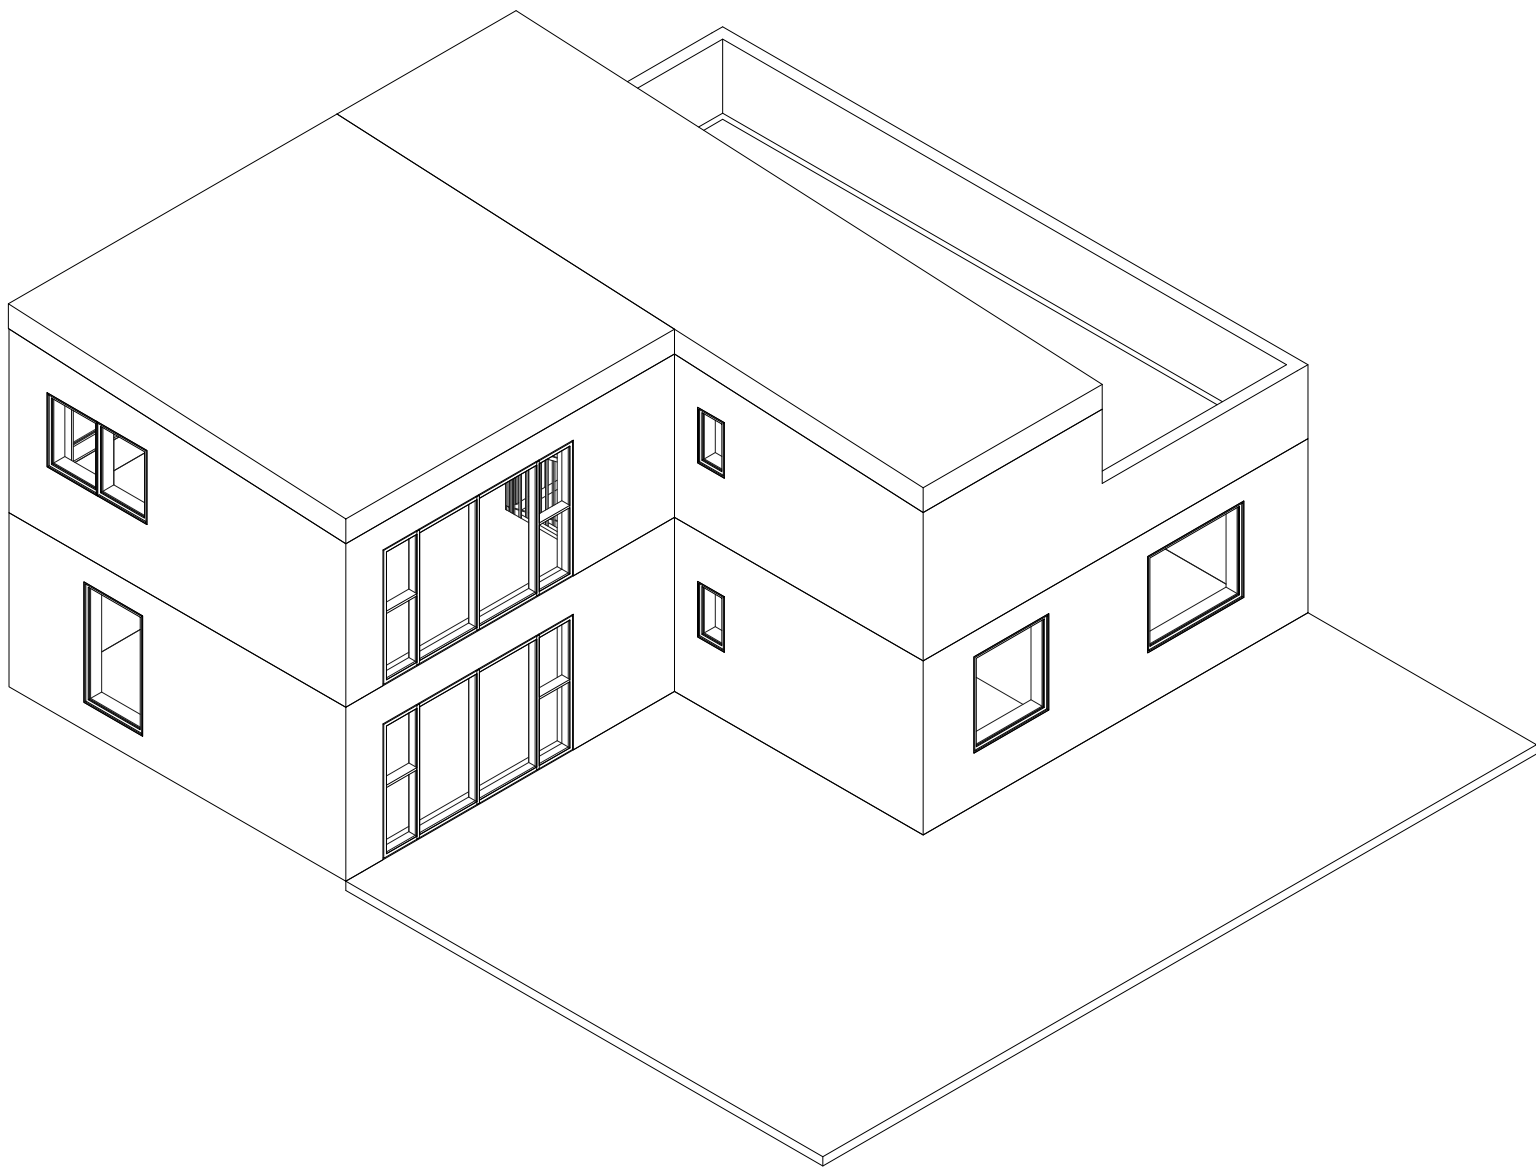

3 Axó_3

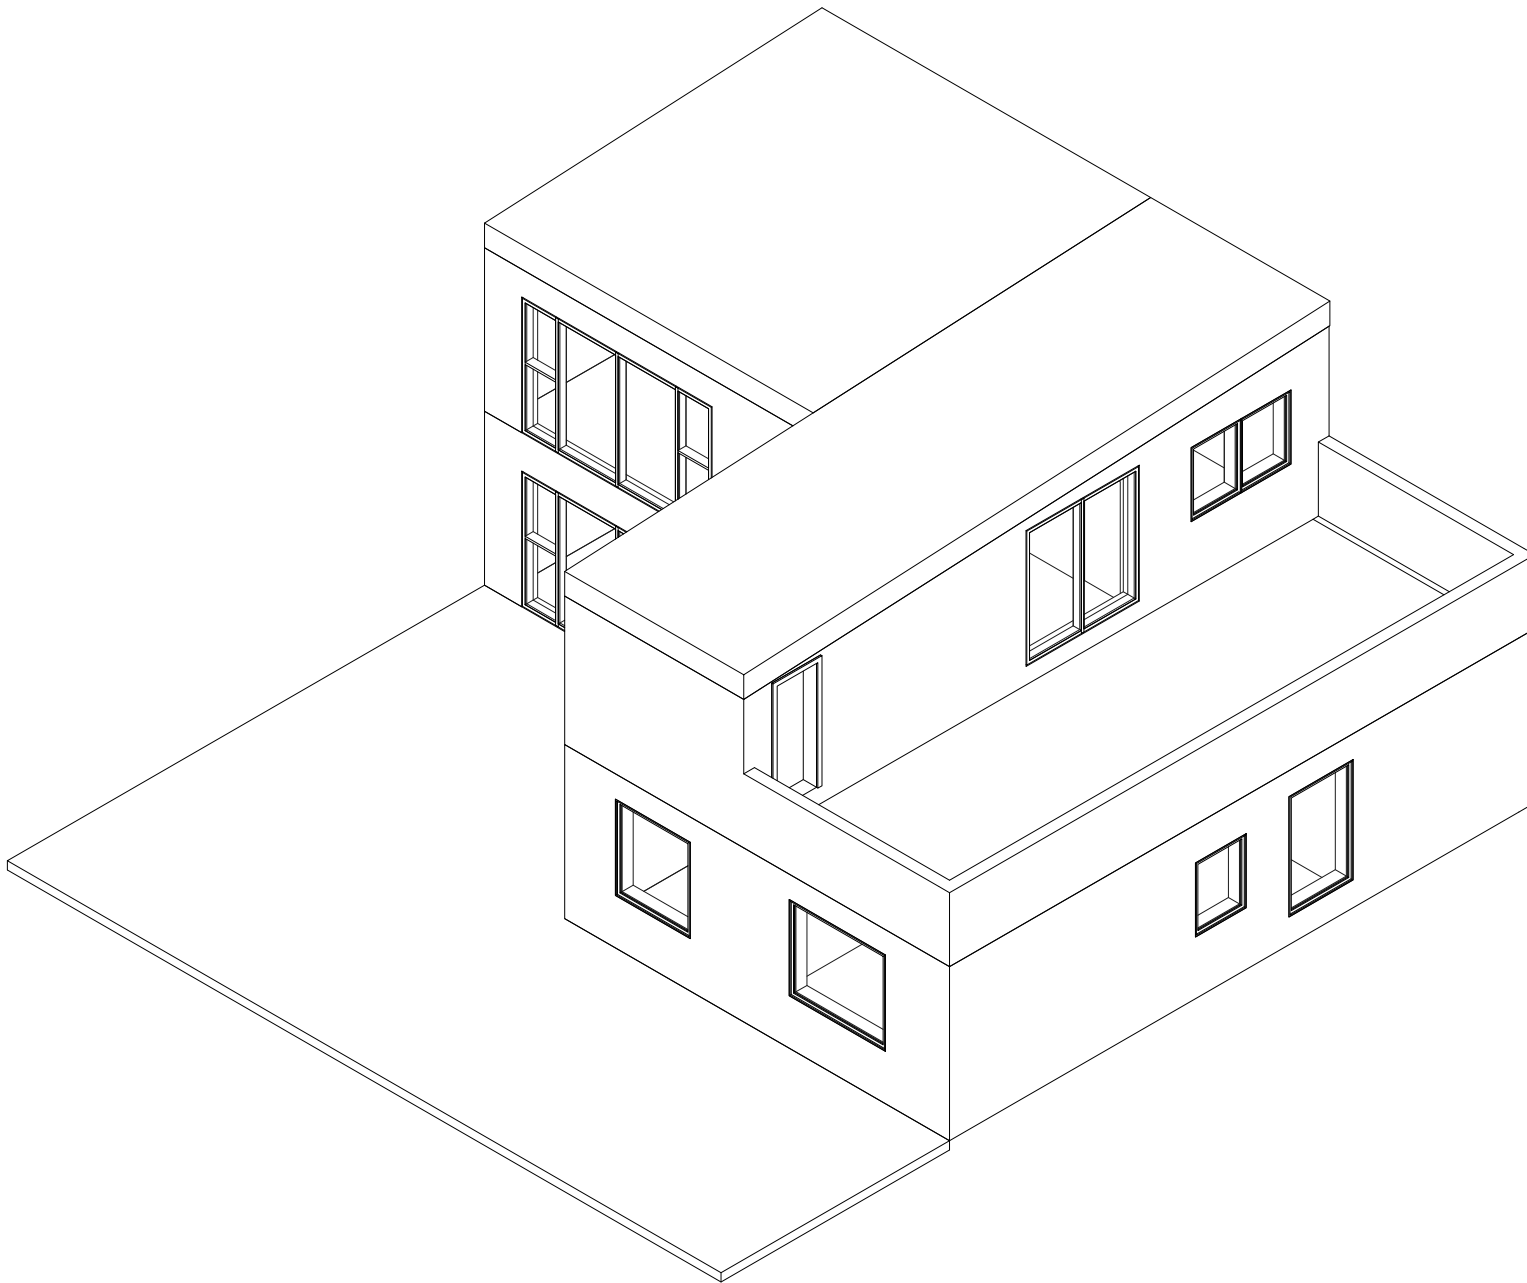

4 Axó_4

Fyrirvari

Öll mál eru í mm. Mælið ekki af teikningum. Öll mál athugist á staðnum.

Ósamræmi í teikningum og vafaatriði skal tilkynna arkitektum strax.

Teikning skal lesin með viðeigandi gögnum og teikningum annarra hönnuða

Í VINNSLU

EKKI TIL NOTKUNAR Á BYGGINGARSVÆÐI

Utg. | Skýring / Breyting. | Dags. | Teiknað/Yfirfarið

Fyrirspurn um hækkun og stækkun húss.

TEGUND VERKS

Lyngbrekka 12, 200 Kópavogur.
GATA/STAÐSETNING

Axó	LANDNÚMÉR:	L115483
	STAÐGR.:	1000-1-56700120
	MHL:	01
	MKV.:	1:100
	BLAÐSTÆRD:	A2
	ÚTGÁFA DAGS:	03.11.2022
	TEIKNAD:	JDA
YFIRFARID:	-	

0001

VERKNR.

A105

RADNR.




ÚTGÁFA

Jón Davíð Ásgeirsson, Arkitekt FAÍ kt: 250280-5729

JDA ehf

Fiskislóð 75 | 101 Reykjavík | S: 6929883 | jon@jda.is | www.jda.is

© JDA | ARKITEKTÚR
ÖLL AFNOT OG AFRITUN TEIKNINGAR AÐ HLUTA EÐA Í HEILD ER HÁÐ SKRIFLEGU LEYFI HÖFUNDA

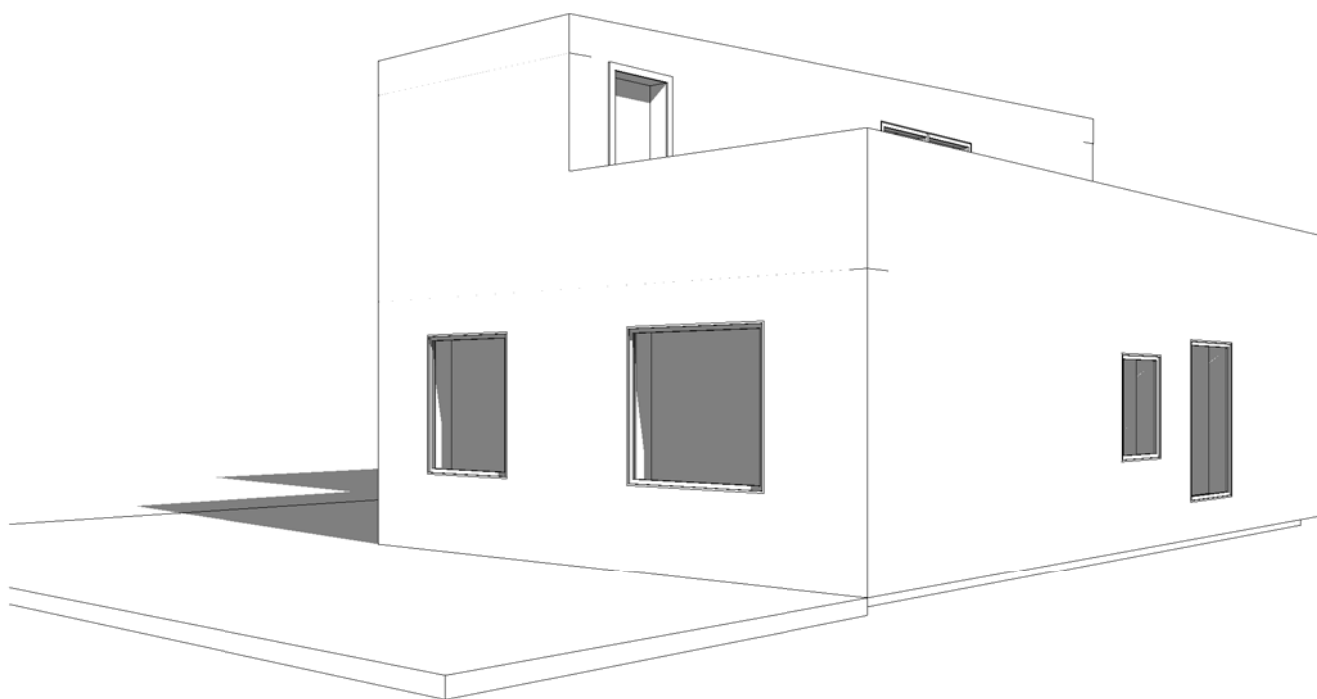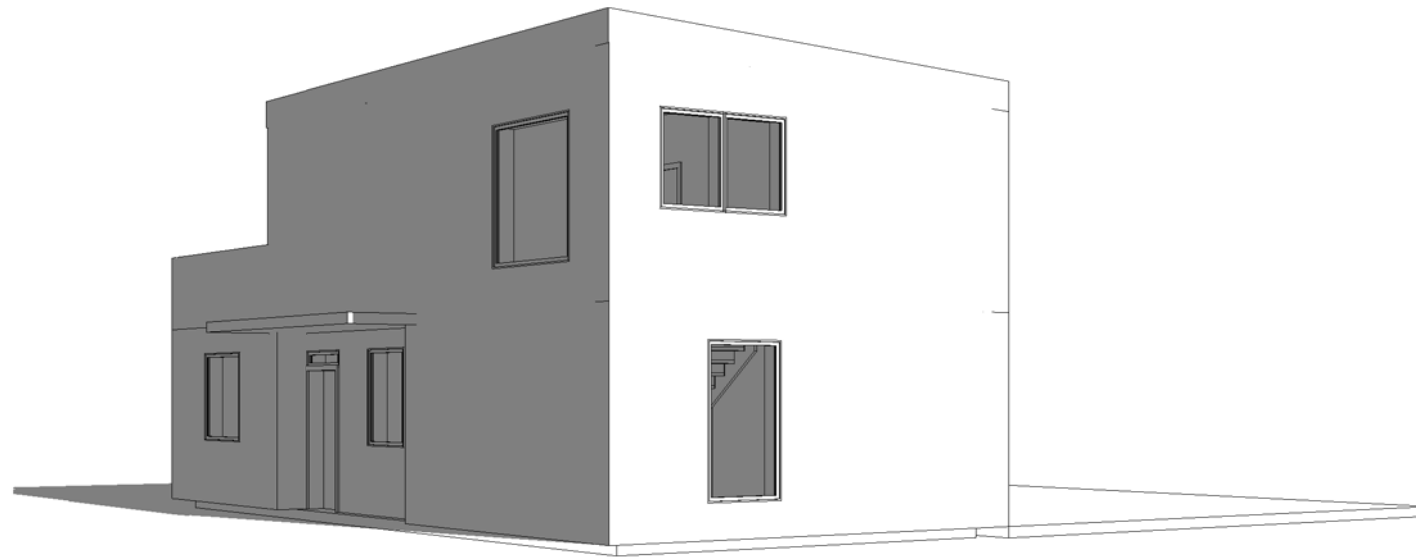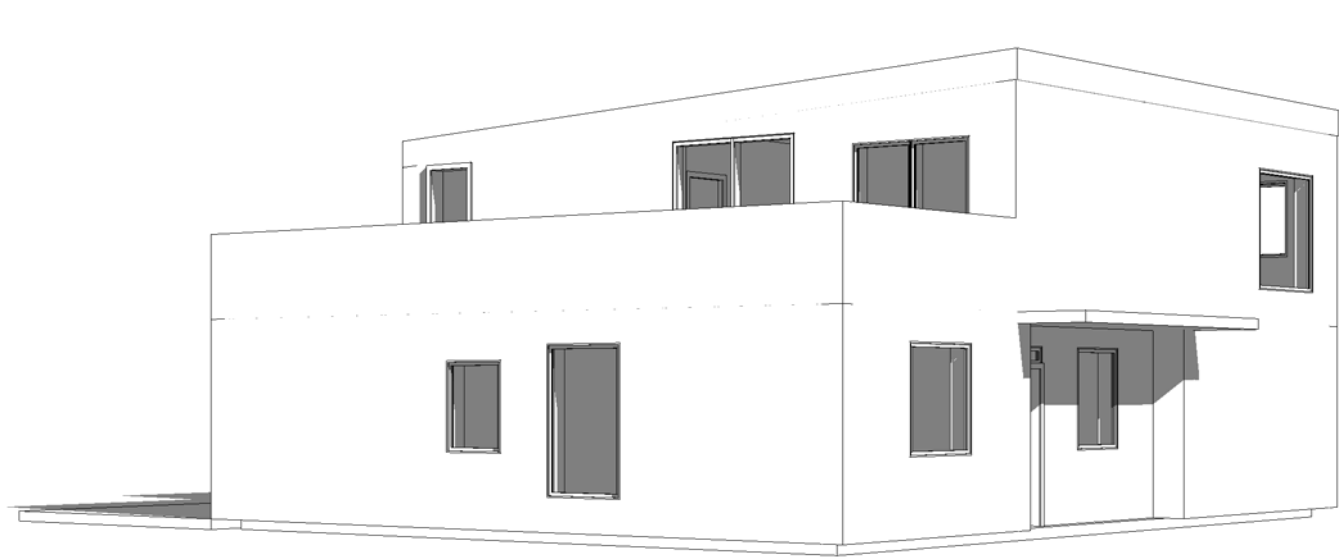

Fyrirvari

Öll mál eru í mm. Mælið ekki af teikningum. Öll mál athugist á staðnum.

Ósamræmi í teikningum og vafaatriði skal tilkynna arkitektum strax.

Teikning skal lesin með viðeigandi gögnum og teikningum annarra hönnuða

Í VINNSLU

EKKI TIL NOTKUNAR Á BYGGINGARSVÆÐI

Utg.	Skýring / Breyting.	Dags.	Teiknað/Yfirfarið
------	---------------------	-------	-------------------

Fyrirspurn um hækkun og stækkun húss.

TEGUND VERKS

Lyngbrekka 12, 200 Kópavogur.

GATA/STAÐSETNING

Fjarviddarmyndir	LANDNÚMÉR:	L115483
	STAÐGR.:	1000-1-56700120
	MHL:	01
	MKV.:	1:100
	BLAÐSTÆRD:	A2
	ÚTGÁFA DAGS:	03.11.2022
	TEIKNAD:	JDA
	YFIRFARID:	-

0001

VERKNR.

A106

RADNR.


ÚTGÁFA

Jón Davíð Ásgeirsson, Arkitekt FAÍ kt: 250280-5729

JDA ehf

Fiskislóð 75 | 101 Reykjavík | S: 6929883 | jon@jda.is | www.jda.is

© JDA | ARKITEKTÚR
ÖLL AFNOT OG AFRITUN TEIKNINGAR AD HLUTA EDA Í HEILD ER HAD SKRIFLEGU LEYFI HÖFUNDA

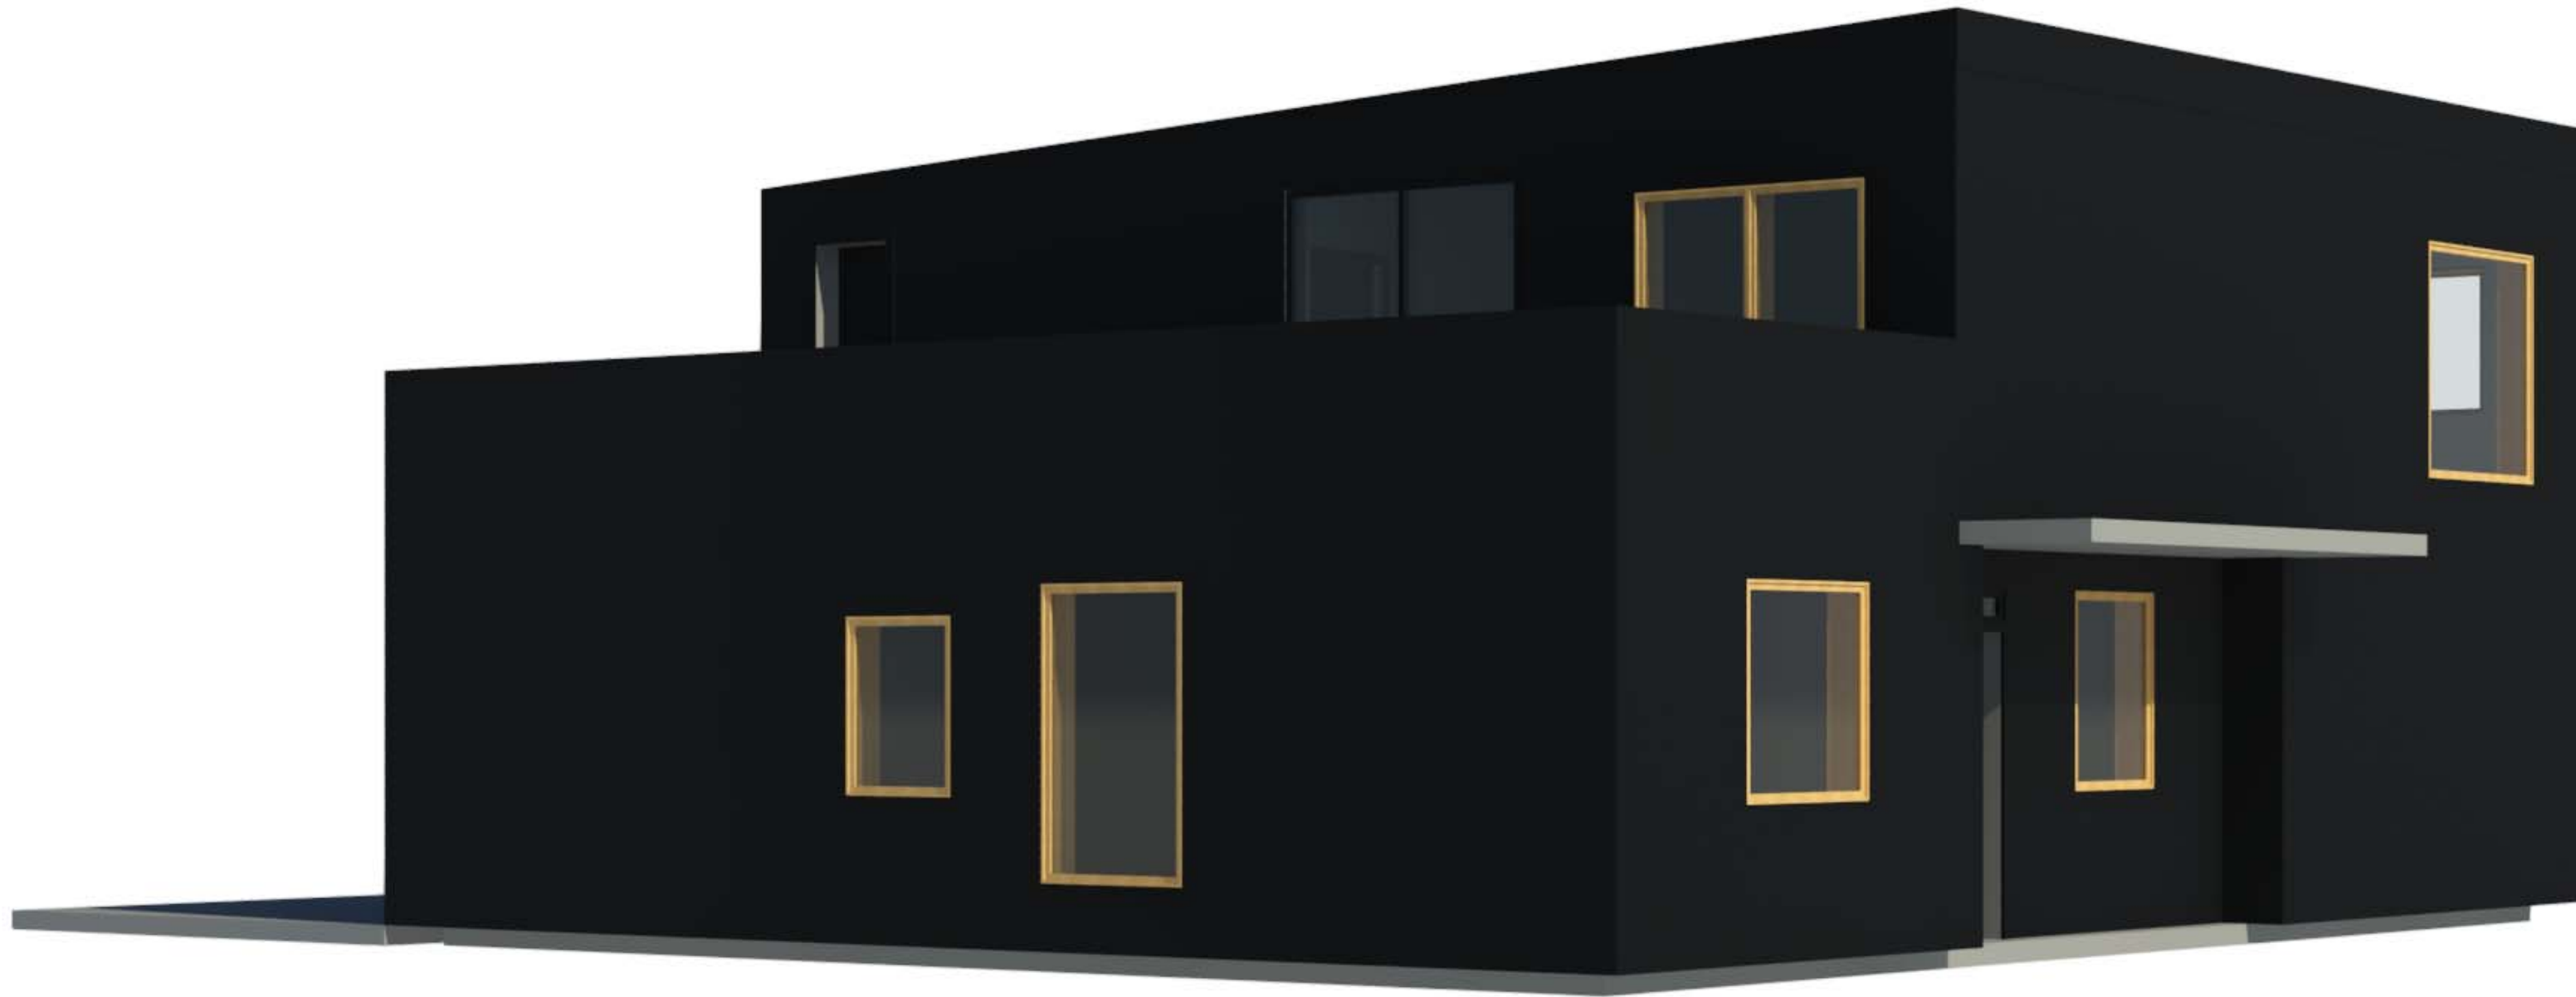

Fyrirvari

Öll mál eru í mm. Mælið ekki af teikningum. Öll mál athugist á staðnum.

Ósamræmi í teikningum og vafaatriði skal tilkynna arkitektum strax.

Teikning skal lesin með viðeigandi gögnum og teikningum annarra hönnuða

Í VINNSLU

EKKI TIL NOTKUNAR Á BYGGINGARSVÆÐI

Utg.	Skýring / Breyting.	Dags.	Teiknað/Yfirfarið
------	---------------------	-------	-------------------

Fyrirspurn um hækkun og stækkun húss.

TEGUND VERKS

Lyngbrekka 12, 200 Kópavogur.

GATA/STAÐSETNING

Efnisval og litir_1/2	LANDNÚMER:	L115483
	STAÐGR.:	1000-1-56700120
	MHL:	01
	MKV.:	1:100
	BLAÐSTÆRD:	A2
	ÚTGÁFA DAGS:	03.11.2022
	TEIKNAD:	JDA
	YFIRFARIÐ:	-

0001

VERKNR.

A107

RADNR.

ÚTGÁFA


Jón Davíð Ásgeirsson, Arkitekt FAÍ kt: 250280-5729

JDA ehf

Fiskislóð 75 | 101 Reykjavík | S: 6929883 | jon@jda.is | www.jda.is

© JDA | ARKITEKTÚR

ÖLL AFRIT OG AFRITUN TEIKNINGAR AÐ HLUTA EÐA Í HEILD ER HÁÐ SKRIFLEGU LEYFI HÖFUNDA

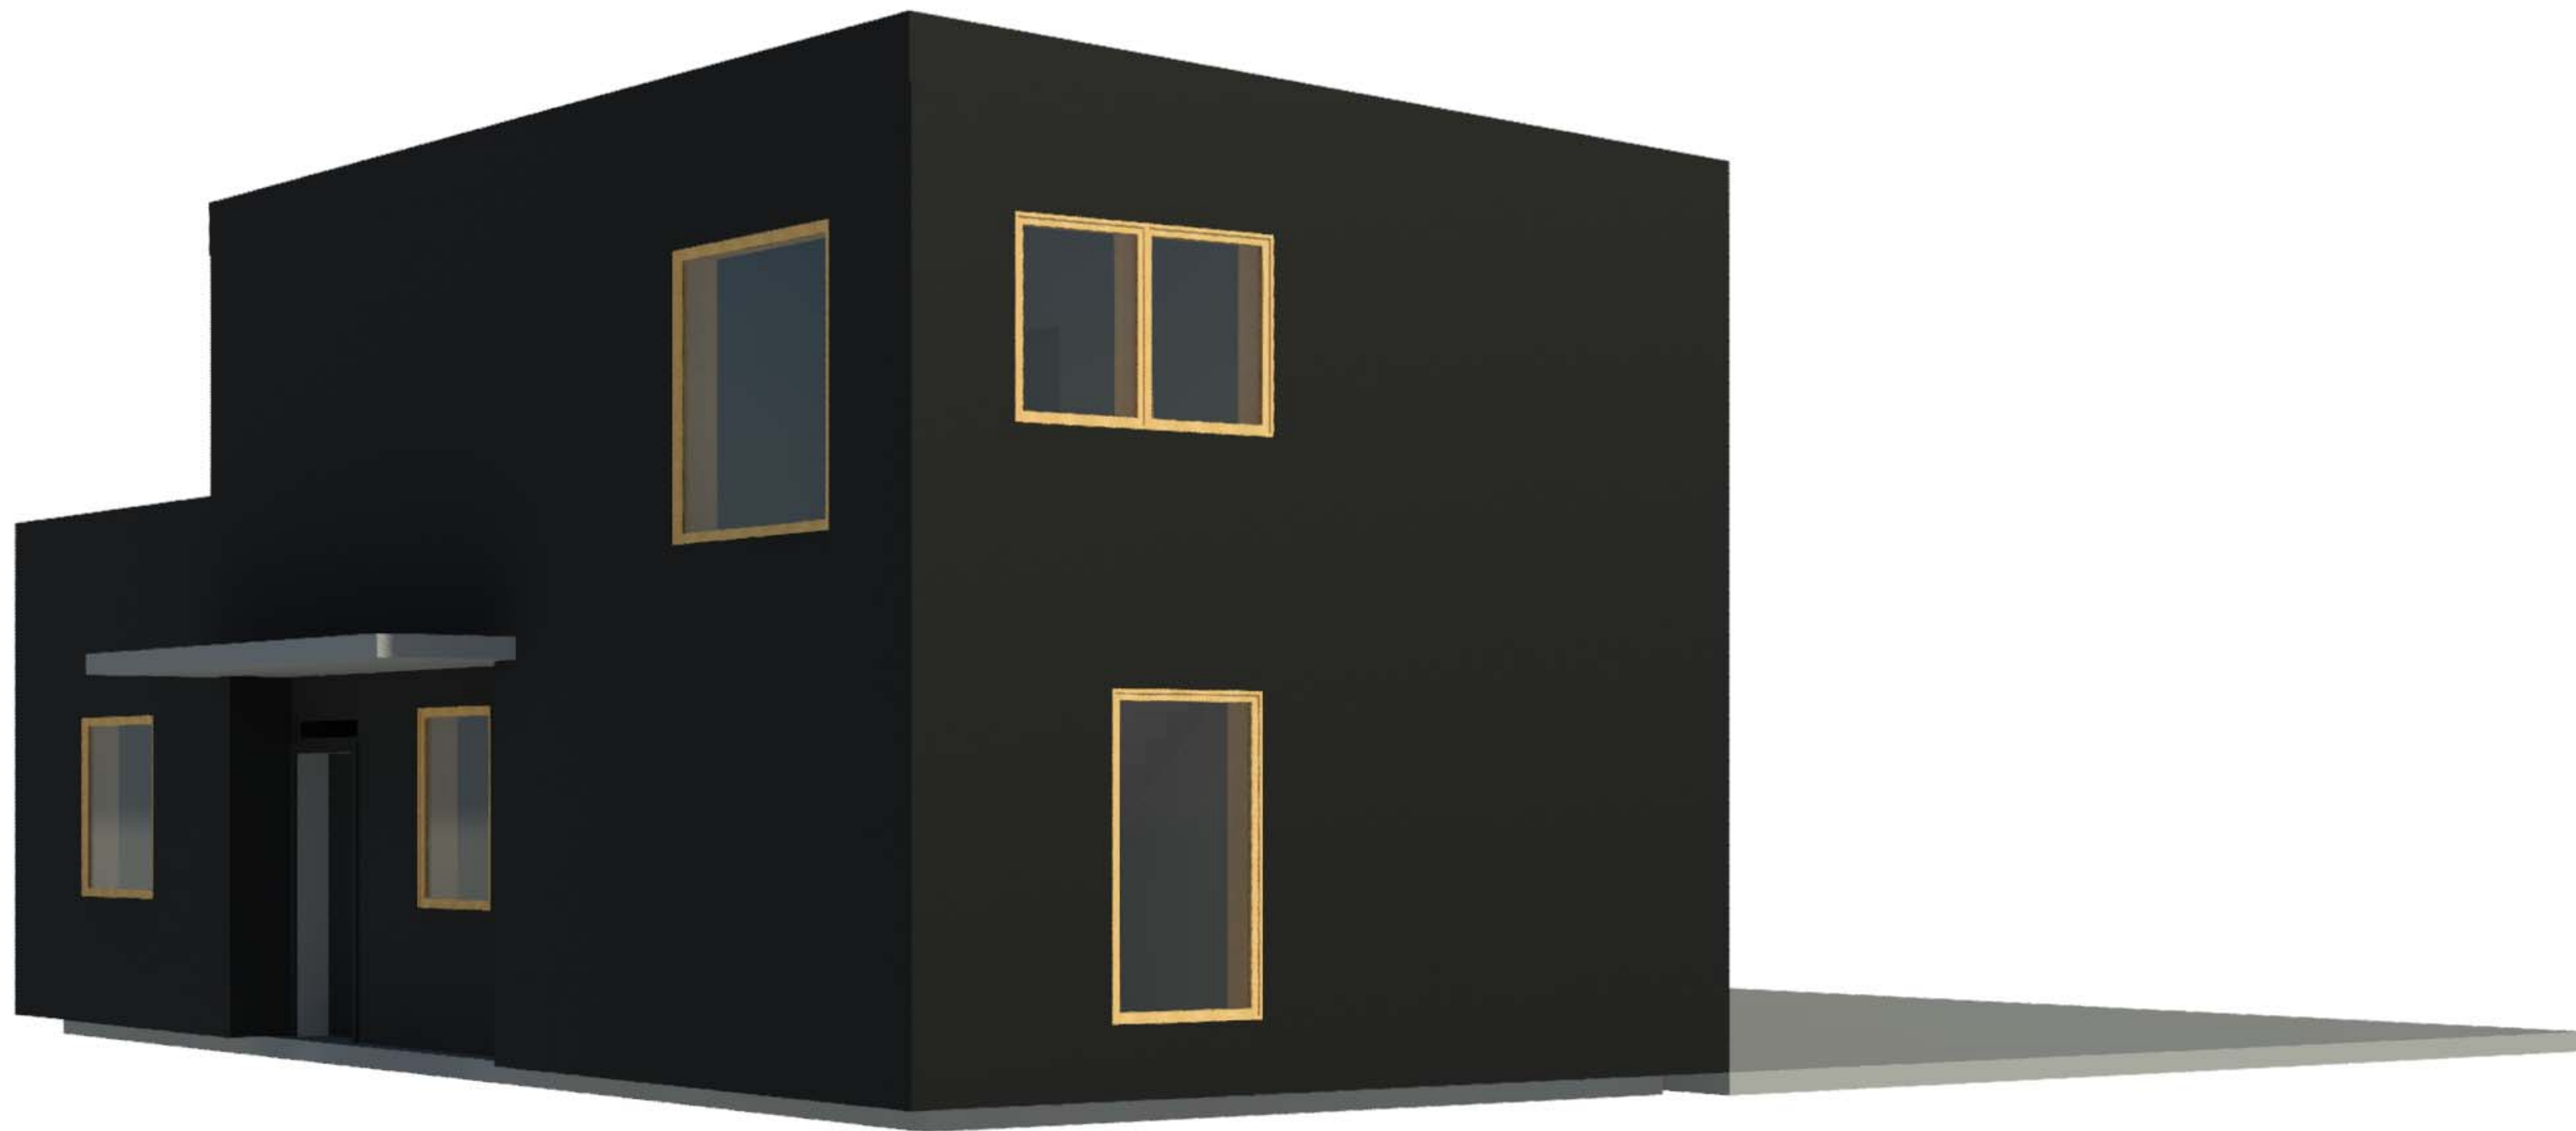

Fyrirvari

Öll mál eru í mm. Mælið ekki af teikningum. Öll mál athugist á staðnum.

Ósamræmi í teikningum og vafaatriði skal tilkynna arkitektum strax.

Teikning skal lesin með viðeigandi gögnum og teikningum annarra hönnuða

Í VINNSLU

EKKI TIL NOTKUNAR Á BYGGINGARSVÆÐI

Utg.	Skýring / Breyting.	Dags.	Teiknað/Yfirfarið
------	---------------------	-------	-------------------

TEGUND VERKS

GATA/STAÐSETNING

Efnisval og litir_2/2

LANDNÚMÉR:
STAÐGR.:
MHL:
MKV.:
BLAÐSTÆRD: A2
ÚTGÁFA DAGS:
TEIKNAD: Author
YFIRFARID: Checker

0001

A108

VERKNR.	RADNR.	ÚTGÁFA
---------	--------	--------

Jón Davíð Ásgeirsson, Arkitekt FAÍ kt: 250280-5729

JDA ehf

Fiskislóð 75 | 101 Reykjavík | S: 6929883 | jon@jda.is | www.jda.is

© JDA | ARKITEKTÚR
ÖLL AFNOT OG AFRITUN TEIKNINGAR AÐ HLUTA EDA Í HEILD ER HÁÐ SKRIFLEGU LEYFI HÖFUNDA