




ÚTLIT NORÐUR HLIÐAR m.k.v. 1:100



ÚTLIT AUSTUR HLIÐAR m.k.v. 1:100



ÚTLIT SUÐUR HLIÐAR m.k.v. 1:100

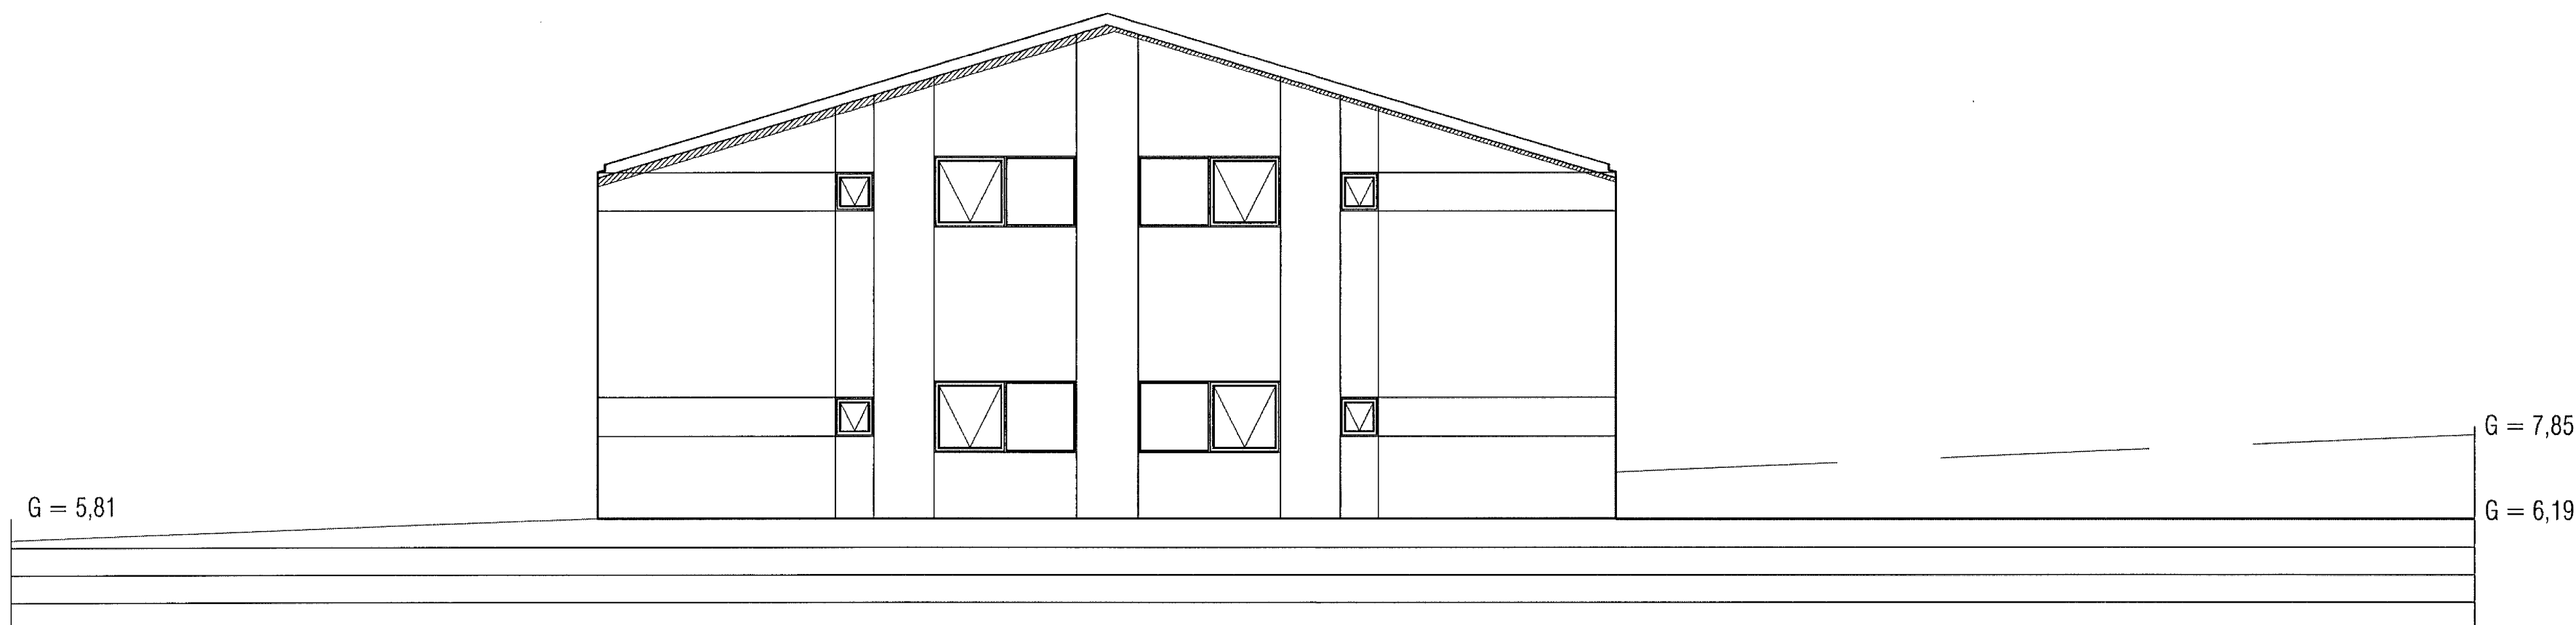

ÚTLIT VESTUR HLIÐAR m.k.v. 1:100

Afmörkun umfjöllunar



04-09-2012:
INNRA SKIPULAGI EIGNA 0107 OG 0108 BREYTT, ÁSAMT ÞVI AD ÞESSUM EIGNUM VAR BREYTT Í 4 EIGNIR.
ERU UPPDRÆTTIR ÞESSIR NÚ BYGGDIR Á ÞEIM ELDRI UPPDRÆTTUM SEM OG VETTYANGSSKOÐUN.
ALLAR AÐRAR EIGNIR Í HÚSINU, Þ.E. EIGNIR 0101 TIL 0106 ERU ÖBREYTTAR.
UPPDÆTTIR ÞESSIR ERU UPPHAFLEGA GERDIR AF RÍKHARÐI ÖDDSSYNI BYGGINGAÞRÆÐINGI.

VEKTOR
-hönnun og ráðgjöf-

Hamraborg 11, 200 Kóp., s. 554-6650 / 897-5363

Sigríður Hafsteinsdóttir
Byggingateknískráðgjafi
Sí. 090859-7749
Email: sigridur@vektor.is

BAKKABRAUT 12, KÓPAVOGI

ÚTLIT HÚSS

Telkn. nr. (Tilvísun á teikningu)

Samþykkt

Br. Dags.

Hamrað SH

Dagsetning 04.09.2012

Telkn. nr. SH

Mælikvæði 1/100

Telkn. nr. A-03