


SKÝRINGARMYNDIR:

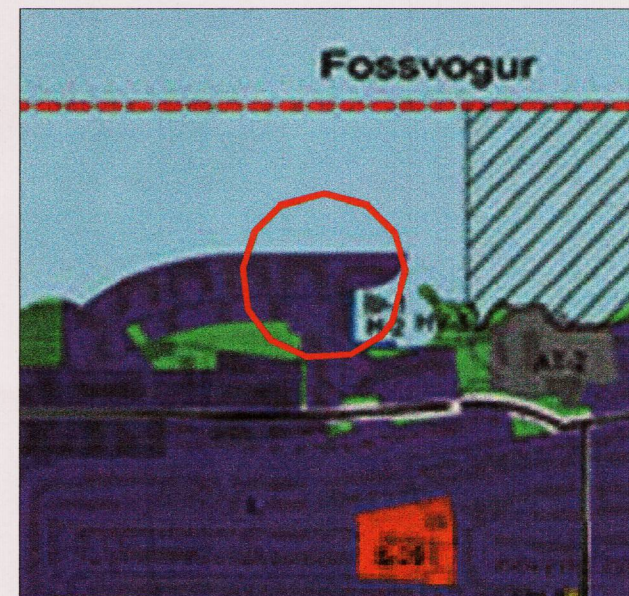

Hluti Aðalskipulags Kópavogs 2012 - 2024
Staðfest 24. febrúar 2014

SKÝRINGAR	
SHHK: HÁMARSHÆÐ FJÖLDI ÍBÚÐARHVEÐA OG KJALLARI	IB: ÍBÚÐARHÚSNÆÐI
BYGGINGARREITIR FÖST HÚSALNA REITUR HVEÐA REITUR KJALLARA	IB: ÍBÚÐAR-OG/EDA ATVINNUHÚSNÆÐI B: BILASTÆÐI B-1: BILAGEYMSLA Í KJALLARA INNKVEYSLUR Í BLAKJALLARA
KENNILEITI Sjá skilmála 2.6 LÖGMÖRK	KVÖÐ UM TRJÁGRÖÐUR HÉTTUR TRJÁGRÖÐUR, SKÓGRÆKT
MÖRK DEILISKIPULAGS GANGSTÍGAR UTAN SVÆDIS	GRÖÐURBELTI SV. LYSINGU [GREINARGERÐ 1.2.3]
GANGSTÍGAR, TORG ≤90% MALBÍK+ ≥10% HELLULÖGN	OPN SVÆÐI (GRAS EDA LEIKVELLUR)
GANGSTÍGAR STÉTTIRMALBÍK	ENKAGARÐAR
kvöð er um gröður sem sýndur eru á upprætti	
Helstu breytingar	

Kársnes - Bryggjuhverfi Naustavör 5, 5a, 28 til 34 (áður 44-50) og 9. Breytt deiliskipulag.

Breyting á deiliskipulagi skv. 3. mgr. 43. gr. skipulagslaga nr. 123/ 2010

Erindi frá fundi skipulagsnefndar nr. 1279 - 18. júlí 2016 / one 1607162

GREINARGERÐ:

Almennt er vísað er í skilmála og deiliskipulagsupprátt, BRYGGJUHVVERFI Í KÓPAVOGI, samþykkt í bæjarstjórn 22. mars 2005 með síðari breytingu 14. apríl 2015. Breytingin tekur aðeins til löðanna 5, 7, 9 og 28 til 34 (áður 44 til 50) við Naustavör.

Tillaga að breyttu deiliskipulagi fyrir Naustavör 5.
Í breytingunni felst að byggingarreitur fjölbylishúss að Naustavör 5 er felldur út. Naustavör 1 og 3 verður eftir breytinguna Naustavör 1, 3 og 5. Í stað fyrirlagaðs fjölbylishúss er gert ráð fyrir opnu svæði og legu göngu og hjólastígar. Þeim íbúðum sem gert hafi verið ráð fyrir í Naustavör 5 verða komið fyrir í Naustavör 9 og 28 til 34. Gert hafi verið ráð fyrir 4200 fermetra heildarflatarmáli fyrir Naustavör 1, 3 og 5 og þar af um 900 m² fyrir Naustavör 5. Það byggingarmagn kemur til með að rísa sem viðbót við byggingarmagn að Naustavör 11, 13, 52 til 58, 60 til 66 og 68 til 74. Að öðru leyti er vísað í gildandi skilmála og deiliskipulagsupprátt m.s.br. 14. apríl og í september 2015.

Tillaga að breyttu deiliskipulagi fyrir Naustavör 5a.
Stofnuð er ný lóð fyrir smáspennistöð austanvert við Naustavör 7. Lóðin verður 4x4 metrar. Að öðru leyti er vísað í gildandi skilmála og deiliskipulagsupprátt m.s.br. 14. apríl og í september 2015.


Tillaga að breyttu deiliskipulagi fyrir Naustavör 7.
Í breytingunni felst að lóð er stækkuð til suðurs um 3 metra. Að öðru leyti er vísað í gildandi skilmála og deiliskipulagsupprátt m.s.br. 14. apríl og í september 2015.

Tillaga að breyttu deiliskipulagi fyrir Naustavör 9.
Í breytingunni felst að íbúðum er fjölgað úr 12 í 18 íbúðir. Heildarbyggingarmagn eykst um 348 m². Aðkoma að bílakjallara breytist. Bílastæðum fjölga og verða 34 stæði á lóð þar af 9 í kjallara og 25 fyrir Naustavör 9 á löðinni. Að öðru leyti er vísað í gildandi skilmála og deiliskipulagsupprátt m.s.br. 14. apríl og í september 2015.


Tillaga að breyttu deiliskipulagi fyrir Naustavör 28 til 34.
Í breytingunni felst að íbúðum er fjölgað úr 42 í 44 íbúðir. Heildarbyggingarmagn eykst um 295 m². Hámarshæð húss hækkar um 0,45 metra og hluti byggingarreitar sem skilgreindur er 3 hæðir og kjallari verður 4 hæðir og kjallari. Aðkoma og fjöldi bílastæða breytist og verða 45 stæði á lóð og 43 stæði í kjallara. Að öðru leyti er vísað í gildandi skilmála og deiliskipulagsupprátt m.s.br. 14. apríl og í september 2015.

Ferill málsins.
Á fundi skipulagsnefndar 18. júlí 2016 var lögð fram tillaga Archus teiknistofu f.h. lóðarhafa dags. 14. júní 2016. Skipulagsnefnd samþykkti framlagðar tillögur með tilvísan til 3. mgr. 44. gr. skipulagslaga nr. 123 og vísaði til afgreiðslu bæjarráðs og bæjarstjórnar. Á fundi bæjarráðs 28. júlí 2016 var afgreidd skipulagsnefndar staðfest.


Kópavogi 28. júlí 2016
Stjórnartíðindi B-átt nr.: 759
Útgáfudagur: 7/9/2016
Birgir H. Sigurðsson, skipulagsstjóri

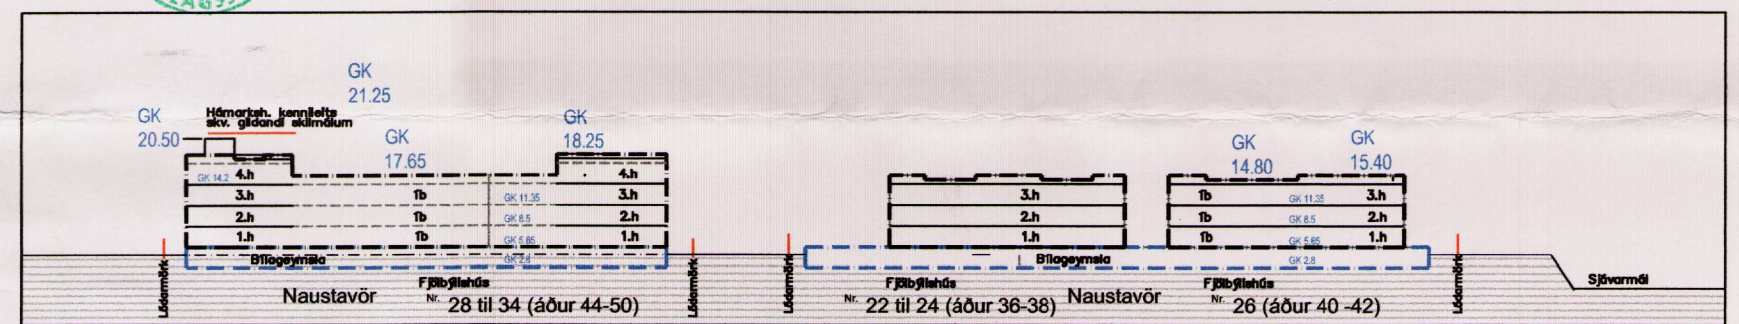


Gildandi deiliskipulag Naustavarar 28 til 34 samþykkt í bæjarstjórn 13. september 2015. Mk. 1:1000

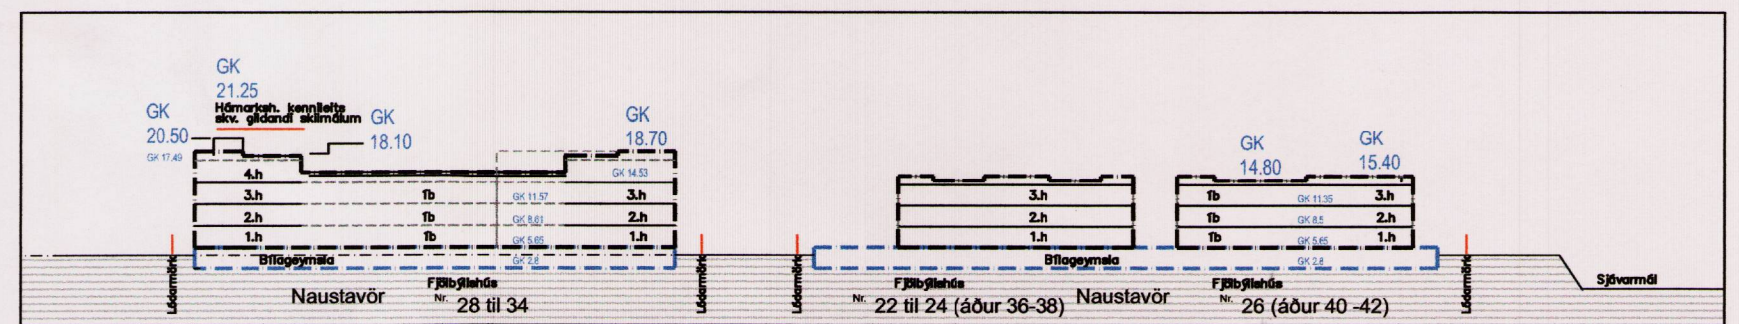


Breyttu deiliskipulagi Naustavarar 28 til 34. Mk. 1:1000

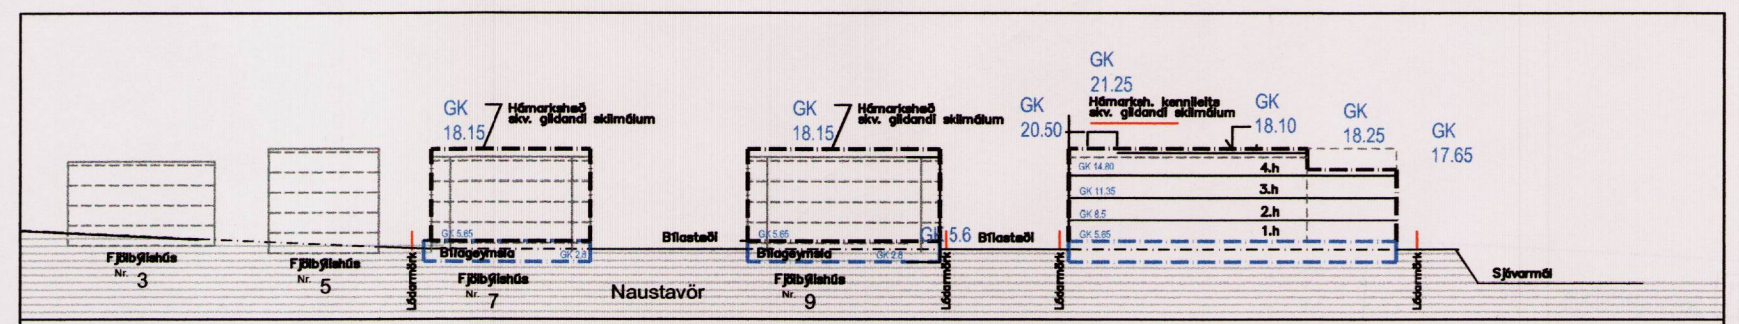


Gildandi deiliskipulag Naustavarar 5, 7, 9 og 28 til 34 samþykkt í bæjarstjórn 14. apríl og 13. september 2015. Mk. 1:1000

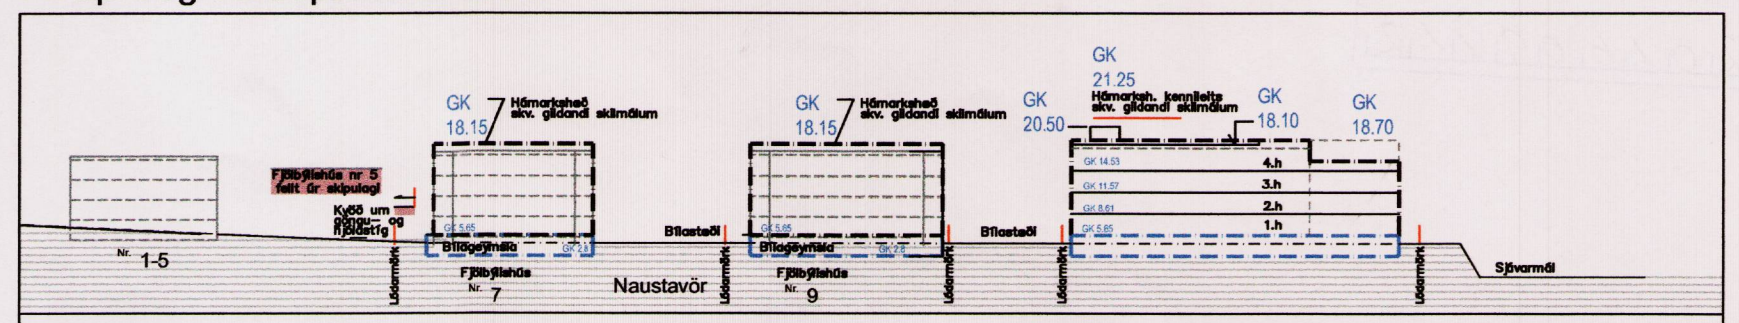

Breyttu deiliskipulag Naustavarar 5, 5a, 7, 9 og 28 til 34. Mk. 1:1000

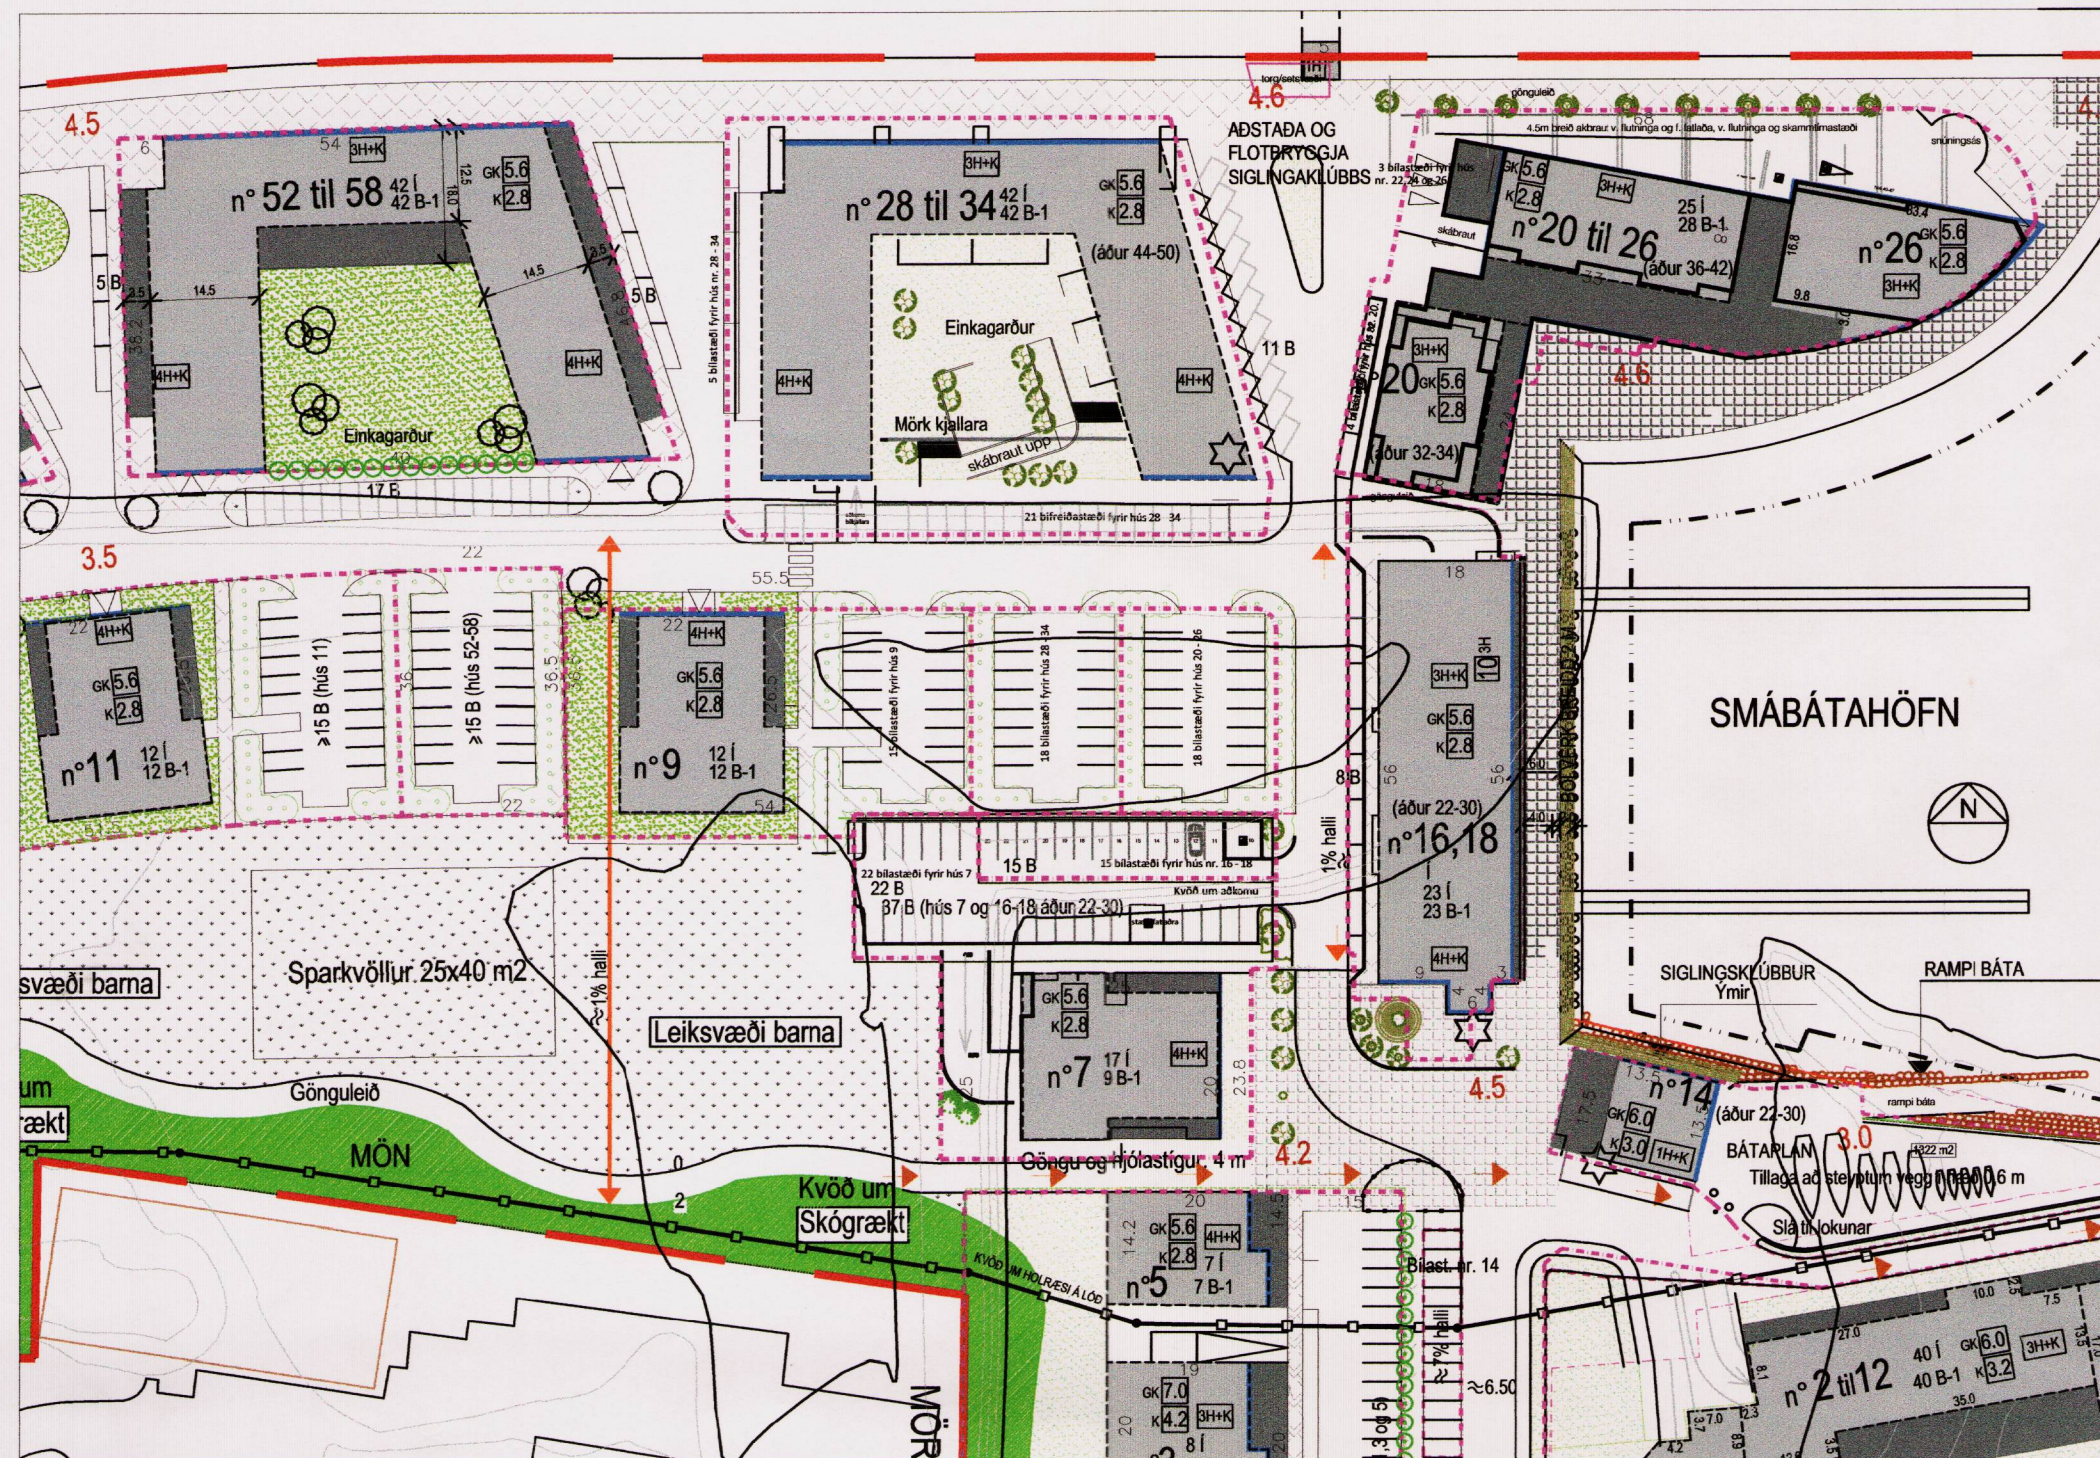

Deiliskipulag Bryggjuhverfi í Kópavogi, samþykkt í bæjarstjórn 22. mars 2005, m.s.br. í mars og apríl 2015 Mk. 1:1000

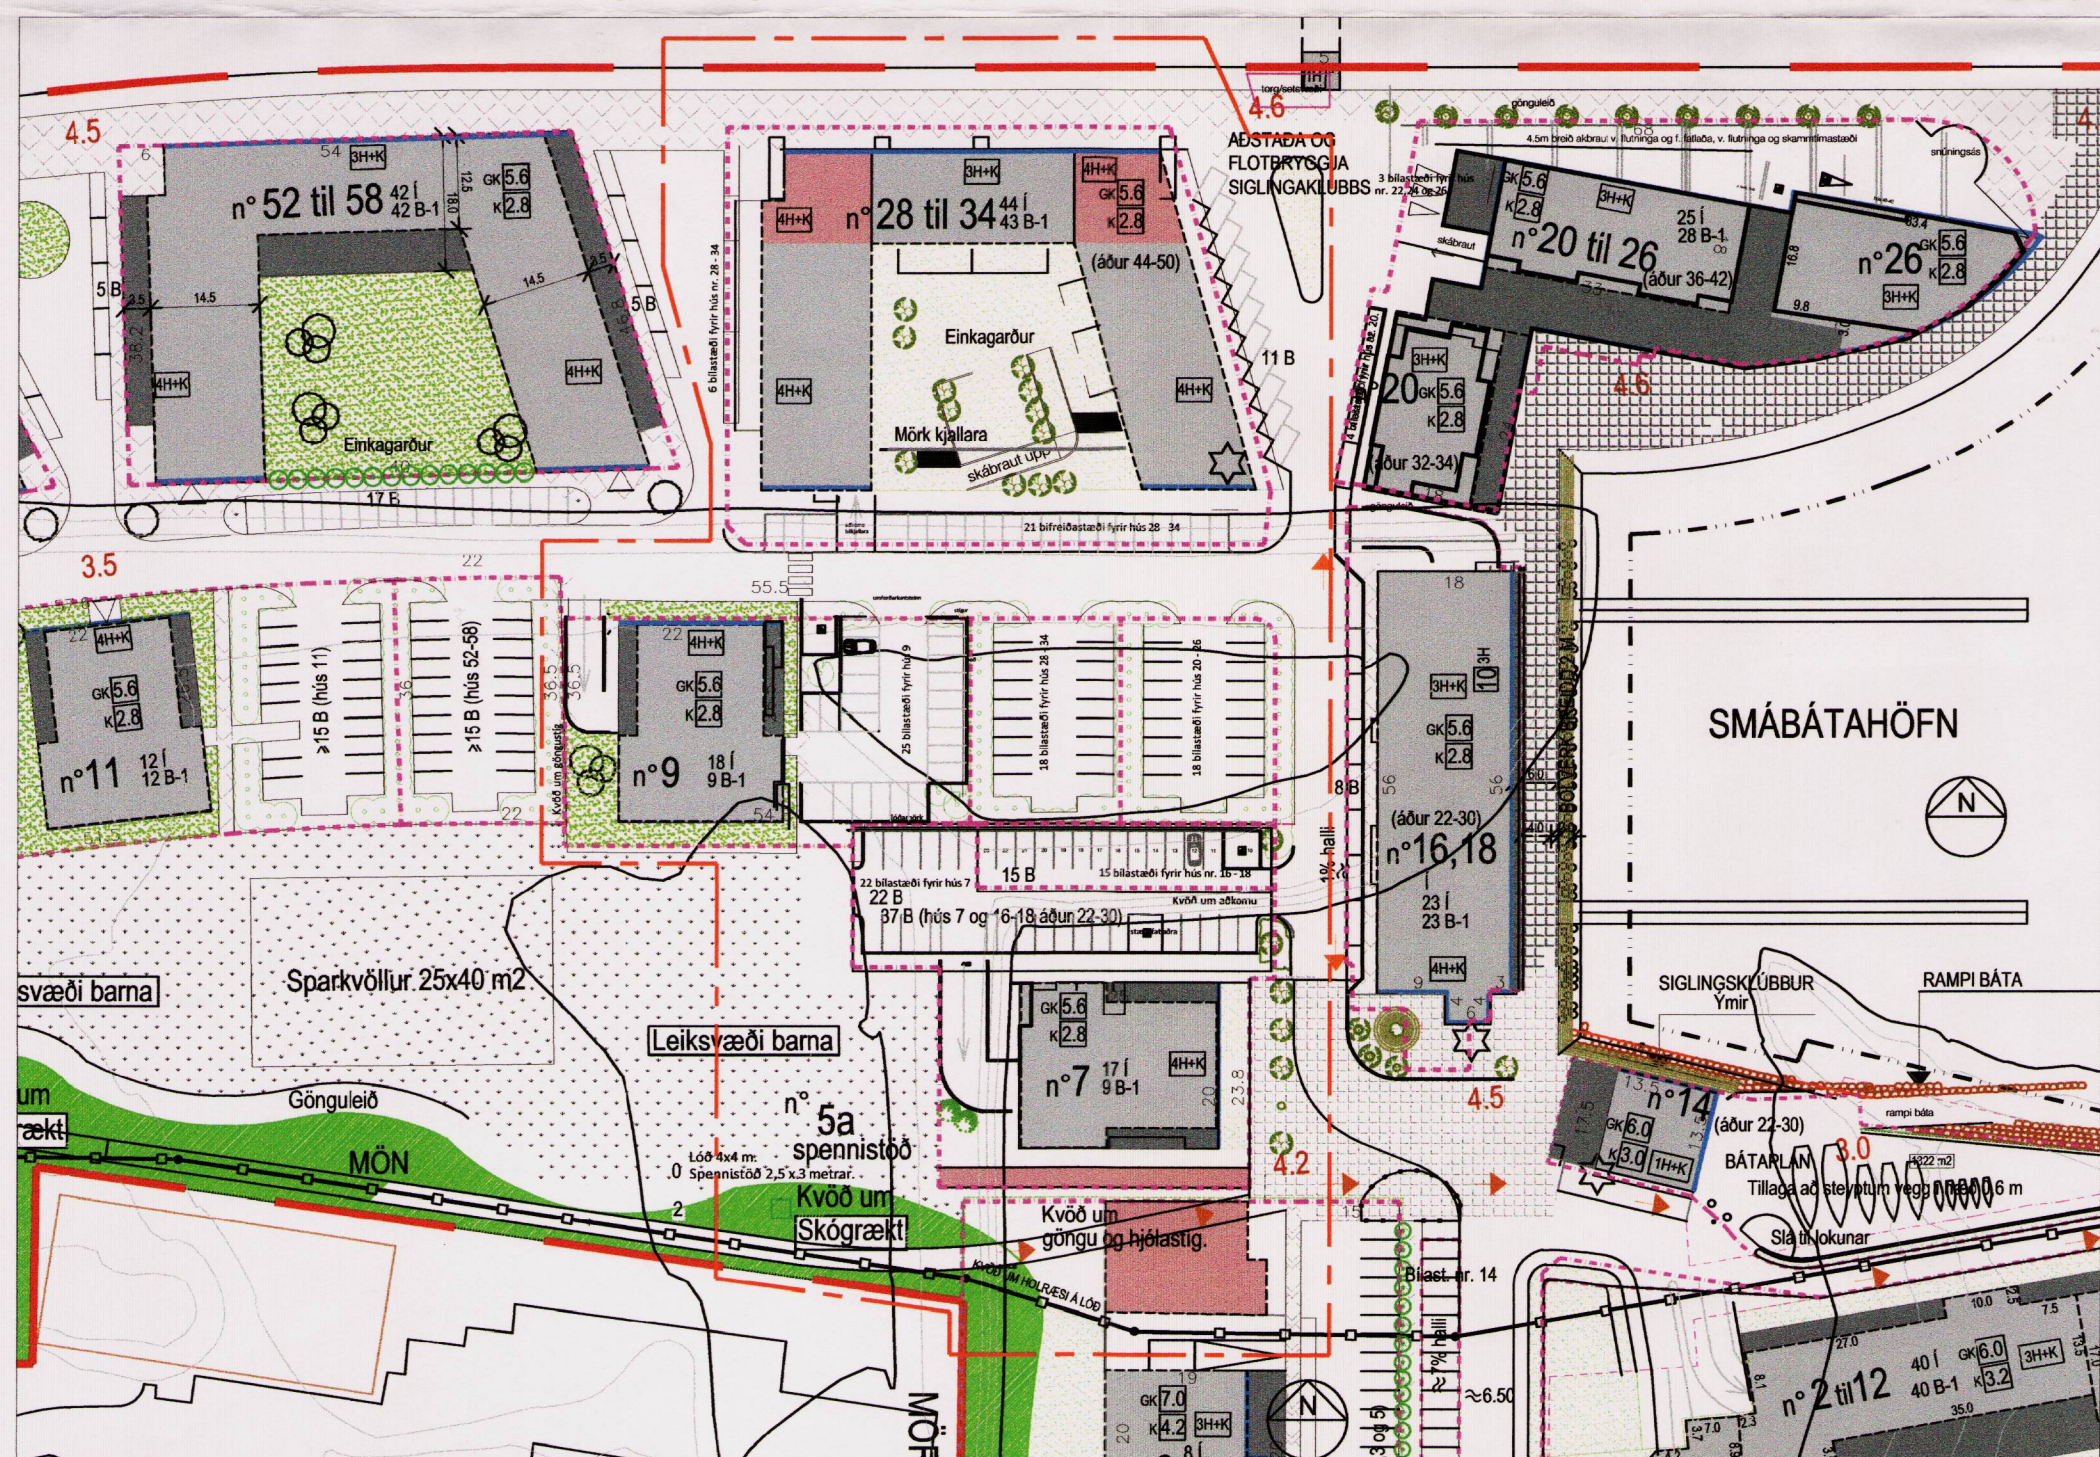

Breytt deiliskipulag Naustavarar 5, 5a, 7, 9 og 28 til 34. Mk. 1:1000