


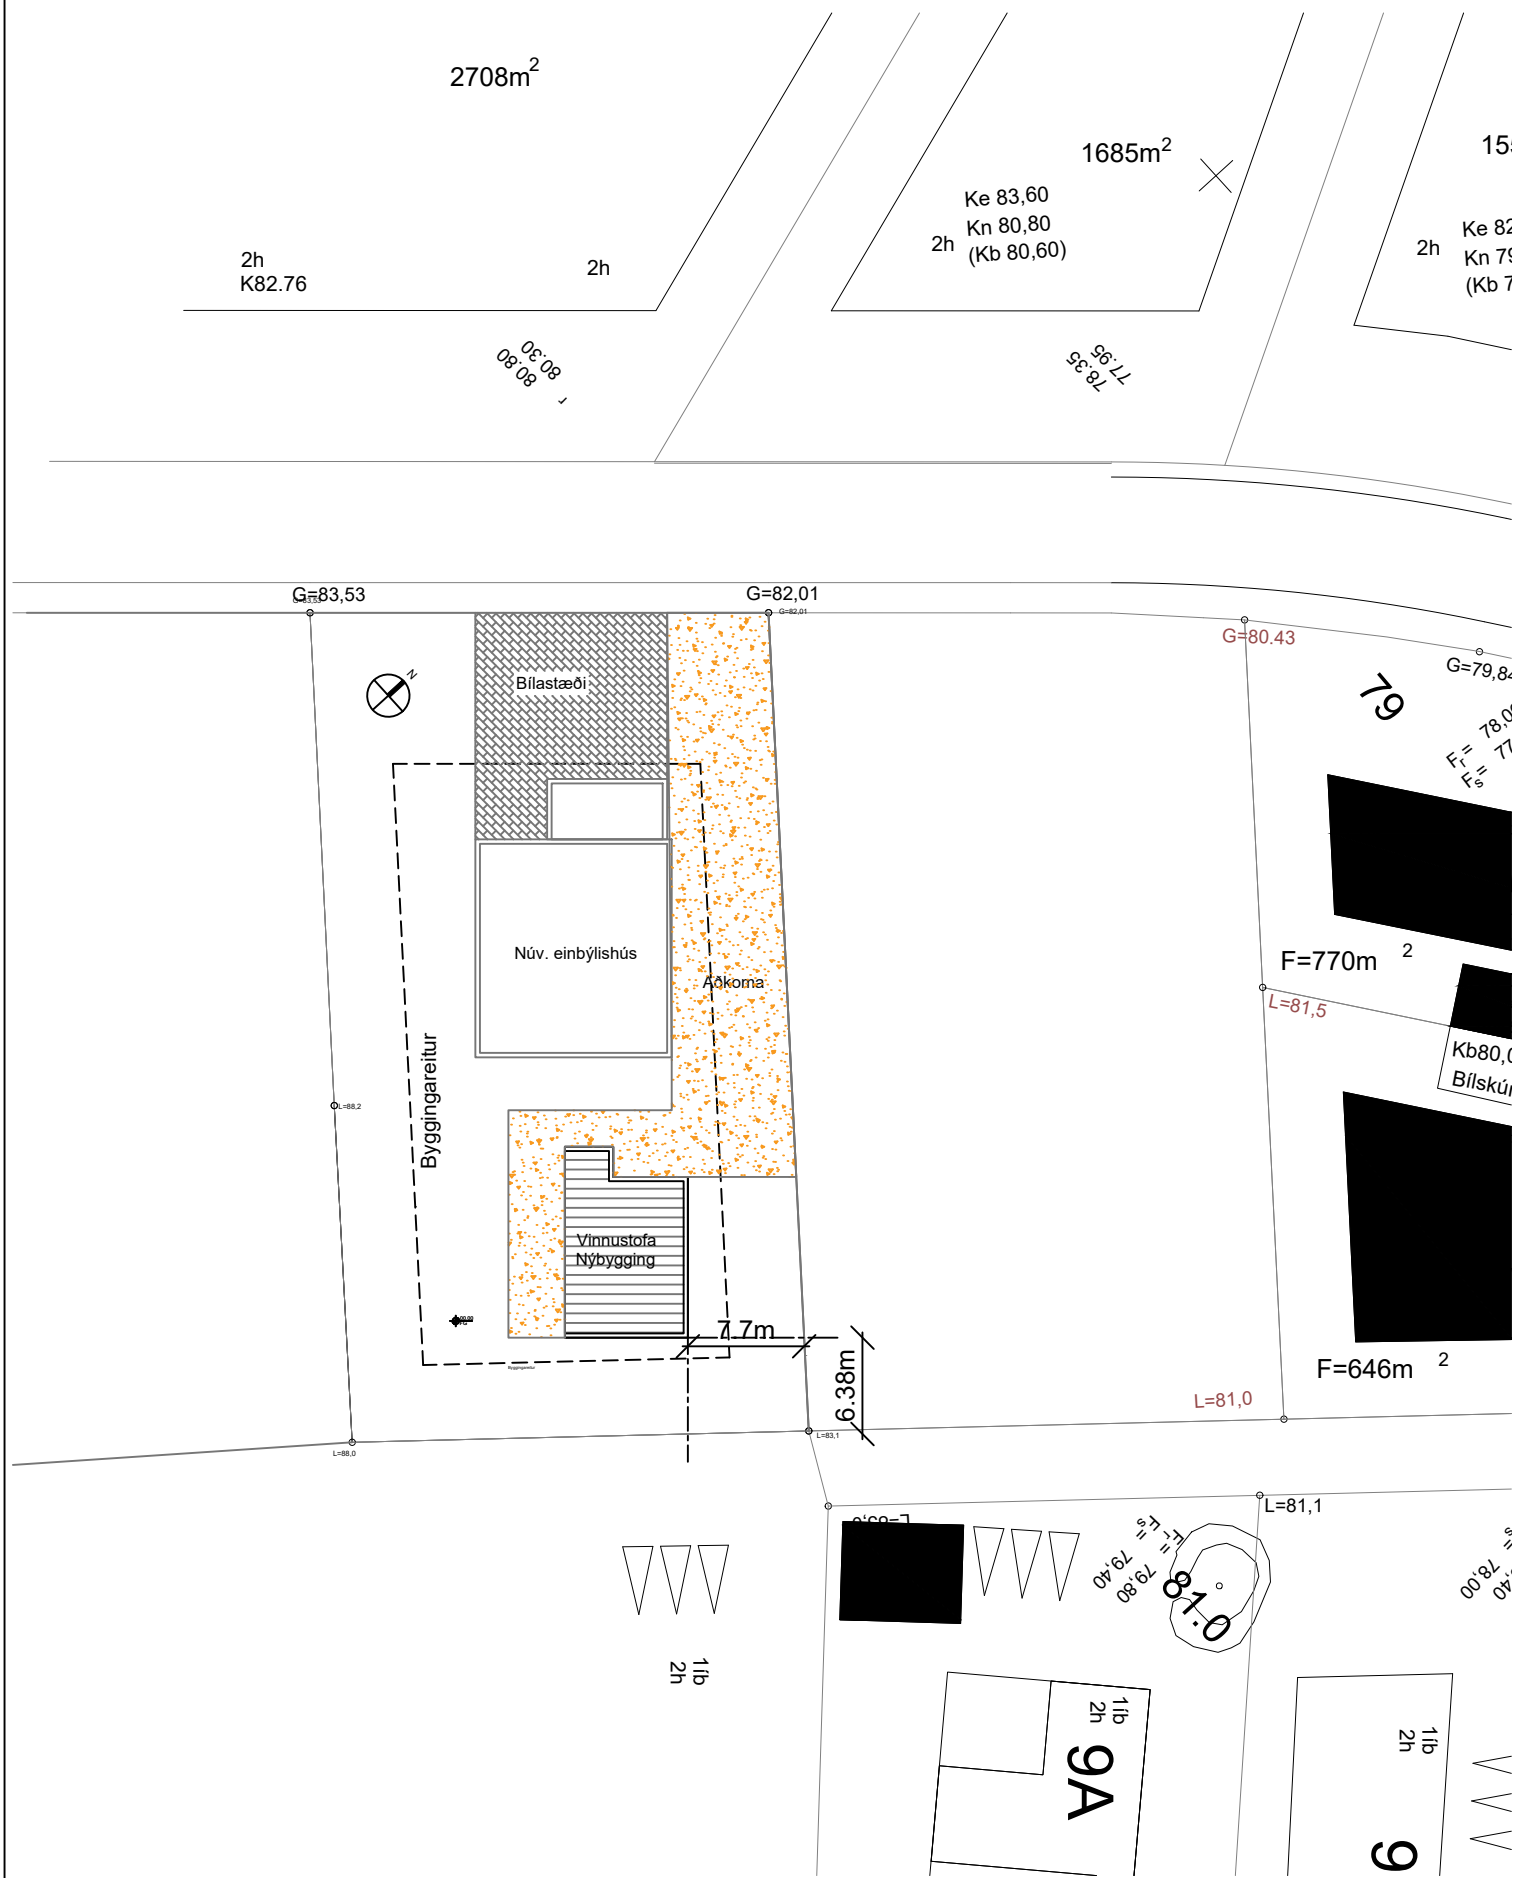

Fyrirspurnarteikning

Á lóðinni Dimmuhvarf 13, 203 Kópavogi stendur fullbúið einbýlishús ásamt grunni af hesthúsi sem ekki hefur verið klárað. Óskað er eftir umsögn frá Skipulagi Kópavogsbæjar um hvor heimilt sé skv. gildandi deiliskipulagi að í stað hesthúss verði vinnustofa, í samræmi við teikningar þessar. Fyrir liggja fordæmi um vinnustofur í nánasta umhverfi.

NR: DAGS. SKÝRING GERT

SAMÞYKKT

VERK
Dimmuhvarf 13
203, Kópavogi
TEIKNING
Fyrirspurnarteikning
Afstaða

KVARÐI
1:100

DAGS	TEIKNAD	TEIKNING NR.
24.3.2024	KA	A01
VERKNR.	REIKNAD	ÚTGÁFA
		A