



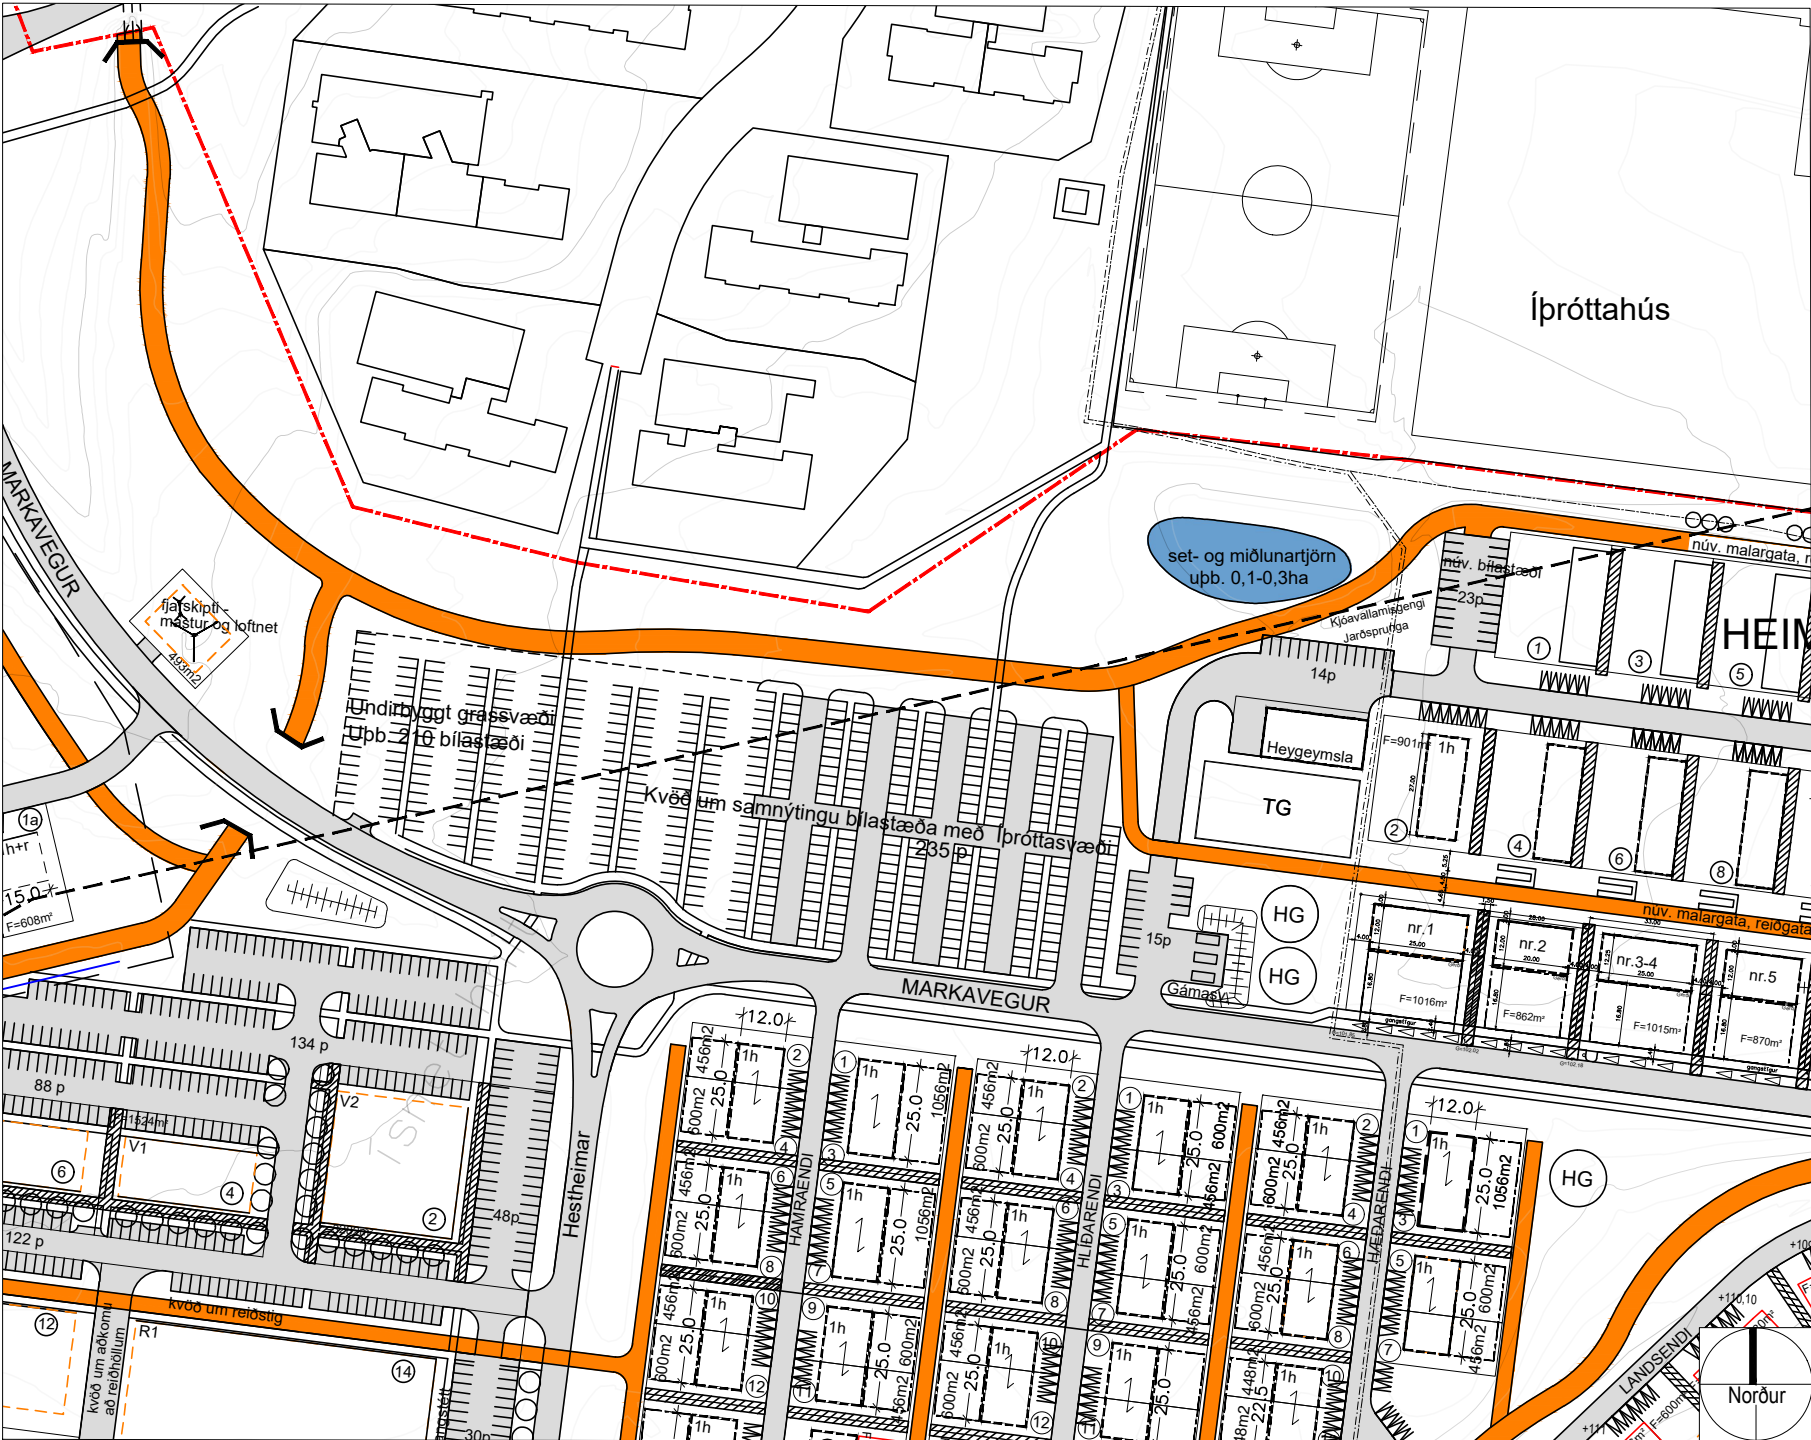

Hluti úr samþykktu deiliskipulagi, Kópavogur- Garðabær, Kjóavellir m.s.br í mkv. 1:2000. Samþykkt í bæjarstjórn Kópavogs 24. júní 2008 og bæjarráði Garðabæjar 8. júlí 2008. Ofar til norðurs er sýndur húsagrunnur, lóðir, stiga- og gatnakerfi Tröllakórs til skýringar.

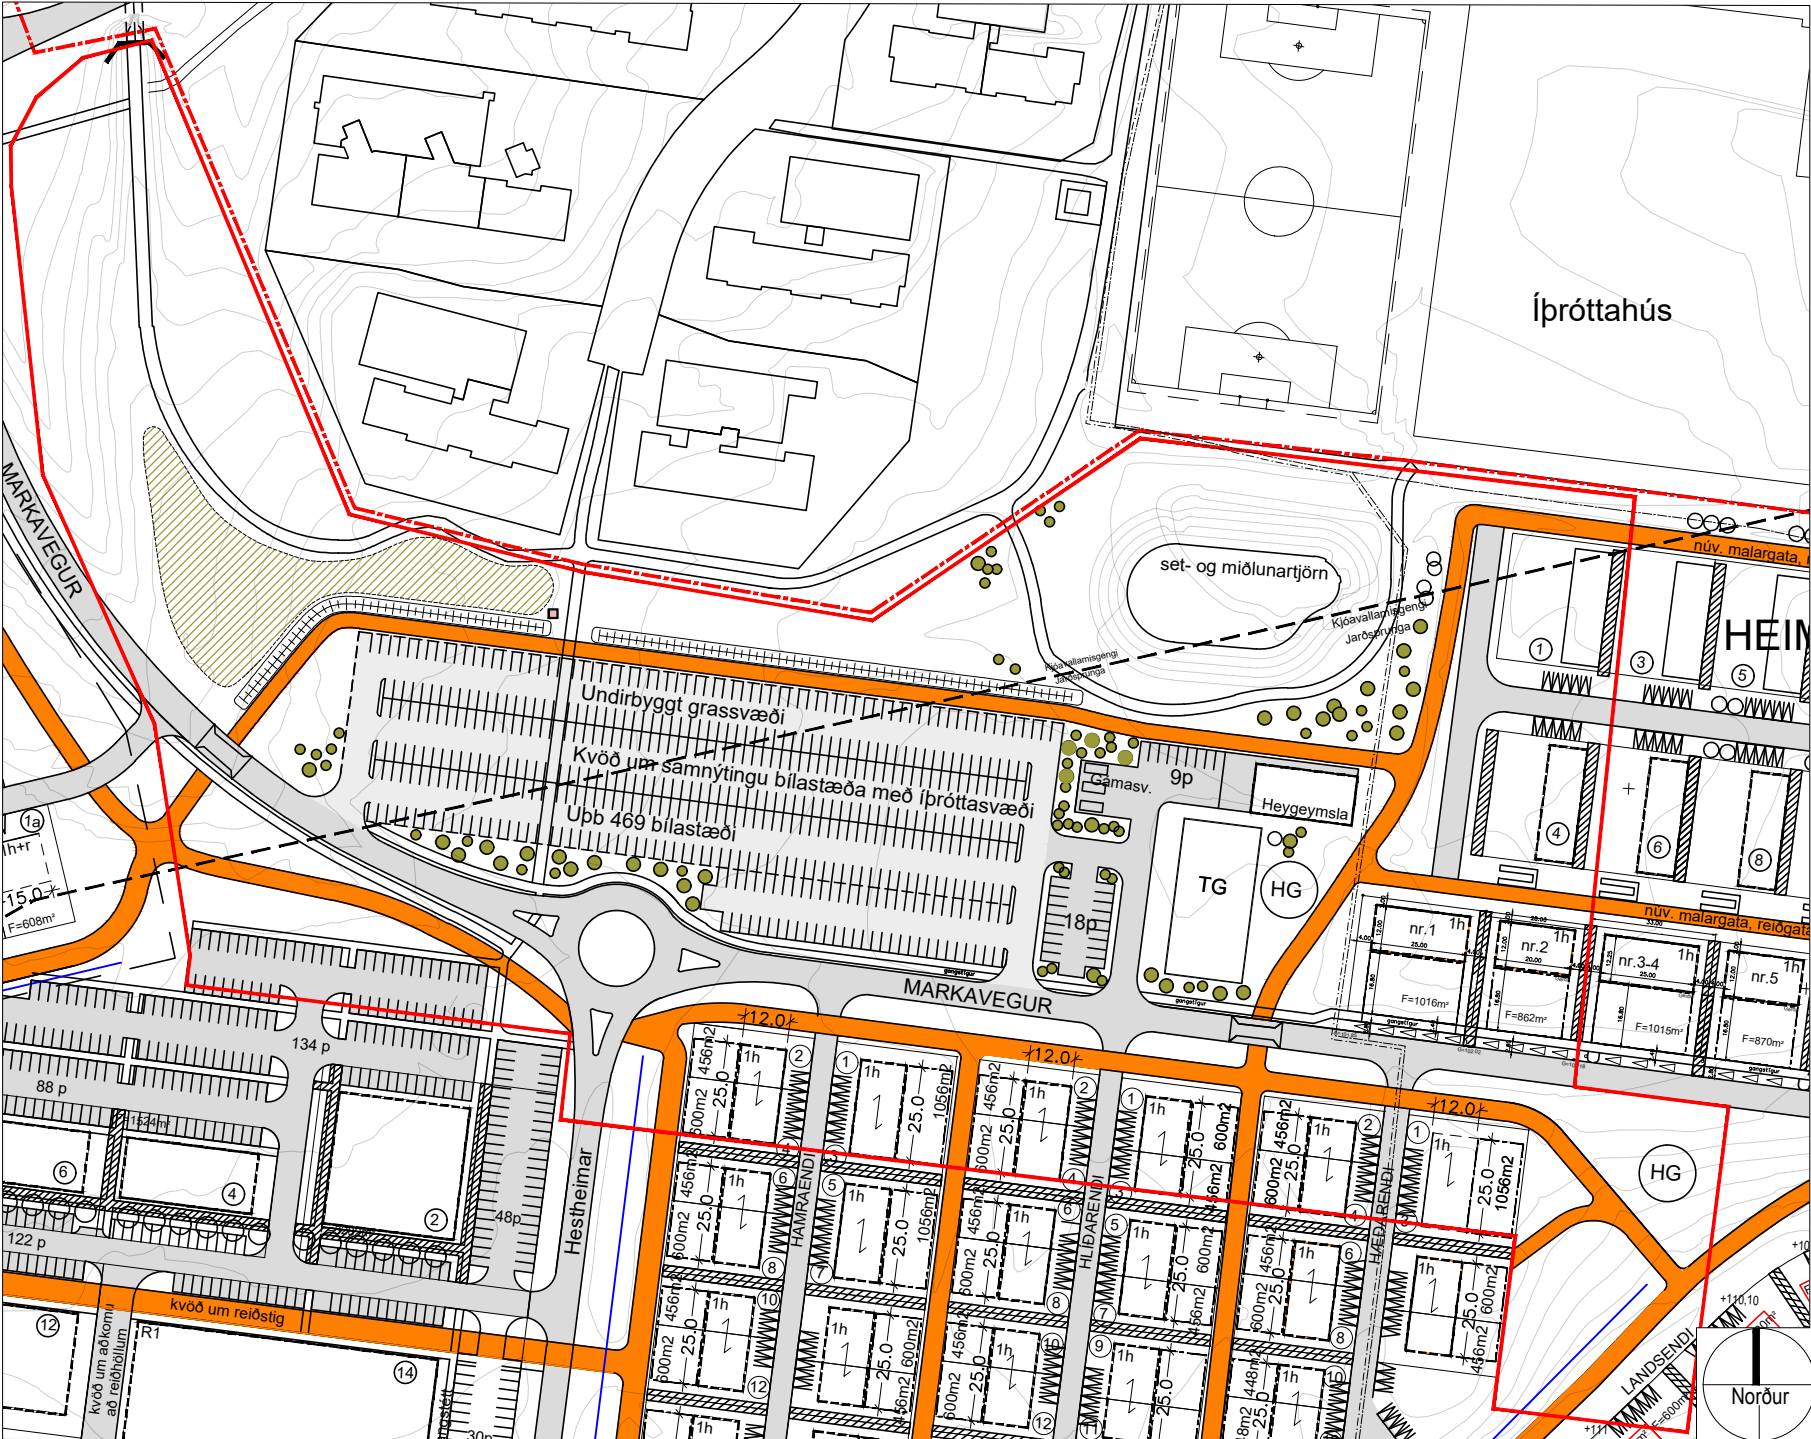

Tillaga að breyttu deiliskipulagi: Hluti úr deiliskipulagi Kópavogur- Garðabær, Kjóavellir, mkv. 1:2000

Kópavogur- Garðabær. Kjóavellir Garðlönd


Breyting á deiliskipulagi skv. 1. mgr. 43. gr. skipulagslaga nr. 123/2010
Erindi frá fundi skipulagsráðs nr. 166 þann 1. júlí 2024. ONE / 24032185

Greinargerð: Vísað er í gildandi deiliskipulag fyrir Kjóavelli, samþykkt í bæjarstjórn Kópavogs 24. júní 2008 og í bæjarráði Garðabæjar 8. júlí 2008 og meðfylgjandi skipulagsáskilmála dags. 26. júní 2008. Svæðið sem breytingin nær til er innan sveitarfélagsmarka Kópavogs er skilgreint í Aðalskipulagi Kópavogs 2019-2040 sem opið svæði OP- 5.10 og Íþróttasvæði ÍÞ-8. OP- 5.10 er 4,02 ha. að stærð. Skilgreining landnotkunar: Svæði fyrir útivist, aðallega í tengslum við þéttbýli með aðstöðu sem almennri útivist tilheyrir, svo sem stígum og áningastöðum, auk þjónustu sem veitt er á forsendum útivistar. Ein af leiðum sem settar eru fram í Aðalskipulagi til að uppfylla markmið fyrir opin svæði er að hvetja til ræktunar matjurtu og aðstoða til þess aukin eftir þörfum. ÍÞ-8 er 20 ha. að stærð. Skilgreining landnotkunar: Hestamannafélagið Sprettur hefur aðstetur á Kjóavöllum og Heimsenda. Auk hesthúsa og aðstöðu fyrir hestamenn er á svæðinu keppnishóli, útilekknisvelli, skeiðbrautir, áhorfendapallar og dómarsvæði.

Forsendur fyrir breytingunni: Opna svæðið sem afmarkast af Markavegi og bílastæðum þar, Tröllakór, Íþróttasvæðinu í Kórnum og hesthúsunum við Heimsenda er illa nýtt. Komnir eru malbikaðir og frágengnir göngustigar með lýsingu en þeir eru að hluta til fyrur reistigar sem tengdu saman hesthúsaheverfi við Heimsenda og Gláðheimasvæðið við Reykjanesbraut, sem var hesthúsaheverfi þegar deiliskipulag Hörðuvalla / Tröllakór var samþykkt þann 14. september 2004 msb. Bráðabirgðafrágangur var gerður á svæðinu fyrir um 10 árum síðan, en lítið meira fyrir utan ærslabelag sem settur var upp austan Tröllakórs árið 2021.

Í skýrslunni „Leik- og afþreyingarsvæði í Kópavogi“ dags. í mars 2022 (ONE 2011715) er eftirfarandi texti um svæðið á bls. 61: Leiksvæði eru ekki sýnd sérstaklega á deiliskipulagsupprætti Tröllakórs, en fjallað er um leiksvæði o.p.h. í greinargerð þess. Í Okkar Kópavogur III var kosin inn tillaga um uppsetningu ærslabelgs á svæðinu og var hann settur upp árið 2021. Gerð er tillaga um að þarna verði aðal leiksvæði á Vatnsenda. Lagt er til að sem fyrst verði farið í gerð heildarskipulags útivistarsvæðisins við Tröllakór sem nær að Kórnum og athafnasvæði hestamannafélagsins Sprettis. Endurskoða þarf stígakerfið á svæðinu. Með tilkomu nýs Arnarnesvegar hefur fyrri aðstoða skólagarða víkið og er nauðsynlegt að koma þessari ræktun fyrir á nýjum stað.

Tillaga að deiliskipulagsbreytingu: Breytingin felur í sér að komið verði fyrir skólagörðum og garðlöndum fyrir efri byggðir Kópavogs á opna svæðinu OP-5.10. Færanlegur vinnuskúr mun aðeins vera hafður að sumarlagi við fyrirhugaða skólagarða. Áætlað svæði fyrir skólagarða og garðlönd er um 0,25 ha. Þjónustuaðkoma að svæðinu verður frá Markavegi. Að öðru leyti er ekki heimild fyrir akandi umferð um svæðið og gert er ráð fyrir að gestir komi gangandi. Reiðleið sem liggur um opna svæðið norðan Markavegar færir nær fyrirhugðum bílastæðum og meðfram henni að hluta til kemur mön sem skemir reiðleiðina frá opna svæðinu. Reiðleiðin sem liggur frá undirgöngnum undir Vatnsendaveg og að Tröllakór verður að göngustíg sem heldur áfram um opna svæðið eins og núverandi göngustigar eru um svæðið. Undirgöng undir Markaveg verða tekin út og upphækkuð gatnabreyting sett inn í staðinn til að hægja á akandi umferð um Markaveg. Ný reiðleið kemur sunnanmegin meðfram Markavegi og göngustigur fellur út og hann aðeins hafður norðan megin meðfram Markavegi. Þverun með upphækkaðri gatnabreytingu verður sett inn austar á svæði breytinga sem tengir Heimsendasvæðið við svæðið sunnan Markavegar. Fallið er frá byggingarreit og lóð fyrir fjarskiptamastur vegna breytinga á tæknibúnaði sem krefst minni og annarskonar aðstöðu en sá eldri. Haft verður samráð við fjarskiptafyrirtæki um heppilega staðsetningu fyrir fjarskiptþjónustu við áframhaldandi deiliskipulagsvinnu Vatnsendahliðar. Einnig er fallið frá lóð númer 2 við Heimsenda og 23 bílastæðum við enda lóðar nr. 1 við Heimsenda. Lóð númer 2 við Heimsenda er illa staðsett vegna landhalla og vatnslagna sem eru innan lóðarinnar og eru aðal stofniagnir Kópavogs. Framkvæmdir við þessar lagnir eru ekki æskilegar nema í algerni neyð vegna hættu á rofi og mengun. Auk þess eru þarna stofniagnir fráveitu sem þjóna hesthúasvæðinu og framtíðar uppbyggingarsvæðum á Vatnsendahæð og Vatnsendahlið. Háspenna liggur einnig um svæðið sem sér brunnsvæði í Vatnsendakríkum fyrir rafmagni. Fyrirkomulag annarra bílastæða, gámasvæðis, reiðleiða, tanninga- og hringgerðis innan svæði breytinga breytist lítillega. Heildarfjöldi bílastæða á svæðinu helst óbreyttur í u.p.b 496 stæðum. Samnýtt bílastæði skulu vera með undirbyggð grassvæði en nánar skal útfæra bílastæði og fjölda þeirra við hönnun. Samhliða þessari breytingu breytast skipulagsmörk deiliskipulags Hörðuvalla- Tröllakórs til samræmis og aðlagast að gildandi deiliskipulagi Kjóavalla. Set- og miðlunartjörn helst óbreytt frá því sem nú er. Drefistöð er bætt við uppdrátt eins og núverandi staða er á opna svæðinu OP-5.10.

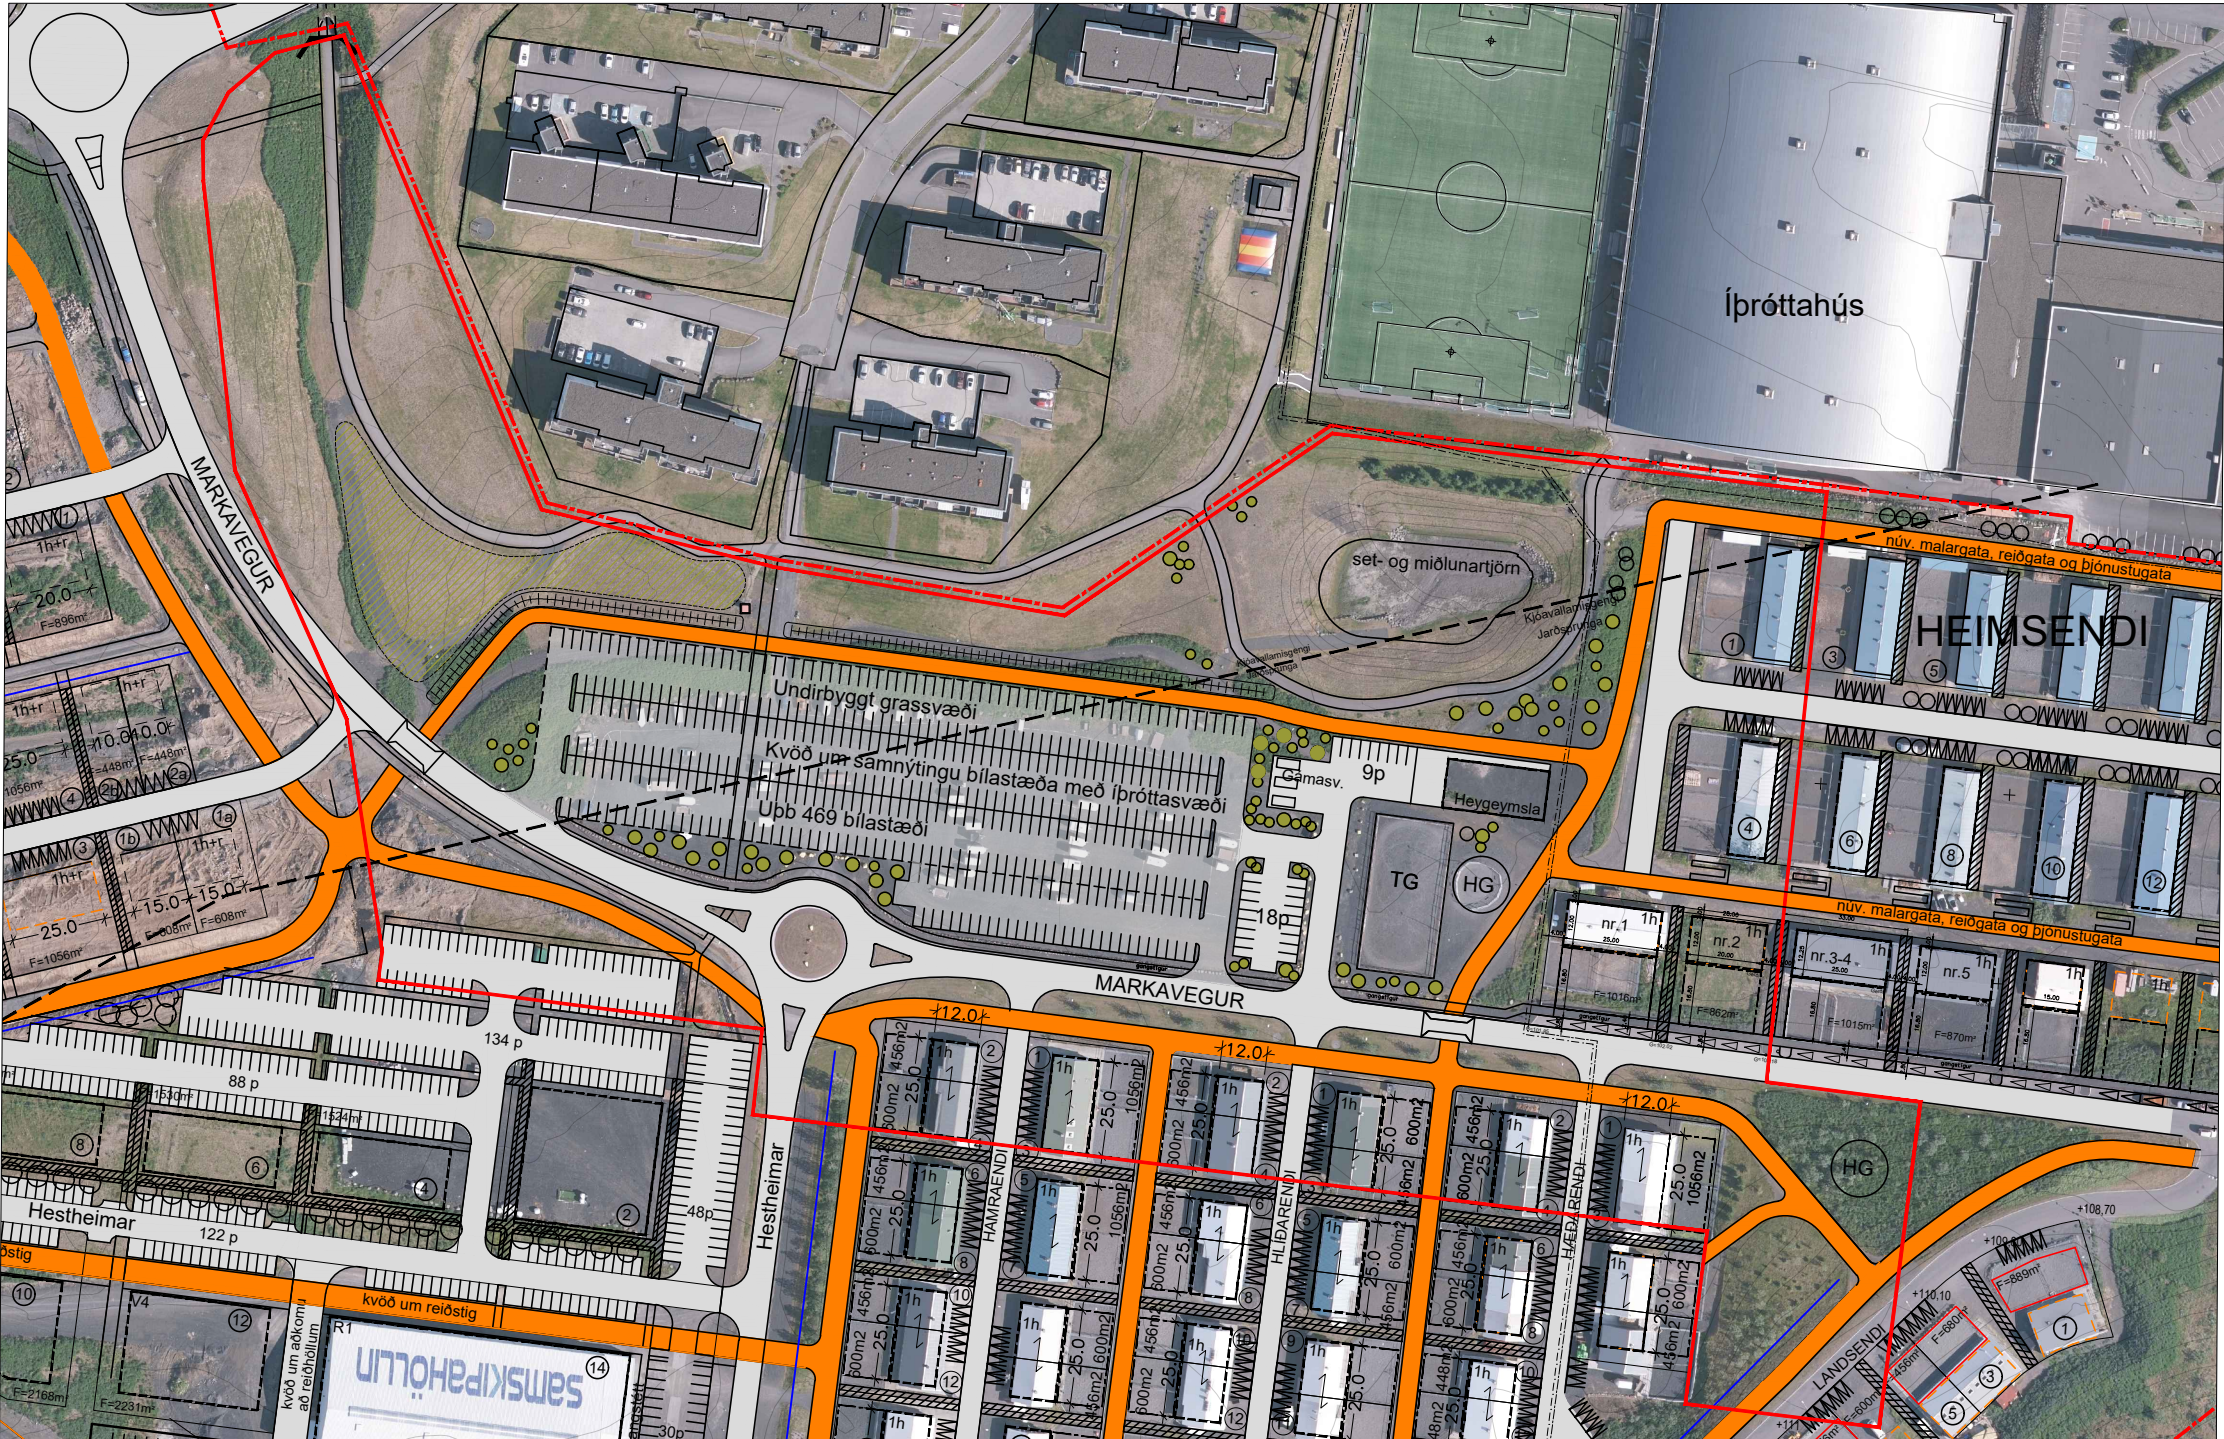

Skýringarmynd: Loftmynd af svæði breytinga mkv. 1:2000

TILLAGA AÐ BREYTTU DEILISKIPULAGI



Skýringarmynd: Hluti aðalskipulags Kópavogs 2019-2040. Samþykkt í Bæjarstjórn 28. september 2021 Staðfest 28. desember 2021 - birt í b-deild 30. desember 2021

Skýringar		Deiliskipulagsbreyting þessi sem auglýst hefur verið skv. 1. mgr. 43. gr. skipulagslaga nr. 123/2010 frá _____ til _____ 2024 var samþykkt í bæjarstjórn Kópavogs þann _____ 2024.	
	Sveitarfélagsmörk	Samþykkt deiliskipulags breytingarinnar var auglýst í B-deild Stjórntíðinda þann _____ 2024.	
	Mörk skipulagssvæðis	B-deildar númer _____	
	Mörk breytinga	Kópavogi, dags. _____	
	Lóðamörk	Auður D. Kristinsdóttir skipulagsfulltrúi	
	Lagnir		
	Akvegur		
	Undirbyggt grassvæði/ samnýtanleg bílastæði		
	Fyrirhugaðir skólagarðar/ garðlönd		
	Hringgerði		
	Tannmagerði		
	Flatarmál lóða		
	Reiðleið 4-6m breið		
	Göngustígur		
	Þekktar sprungur		
	Upphækkun og/ eða þrening		
	Kvóð um trjágróður		
	Sima- og fjarskiptamastur		
	Manir, um 2 metrar að hæð		
	Kaldavatslagn		
	Háspennustrengur		
	Upphækkun og/ eða þrening		