
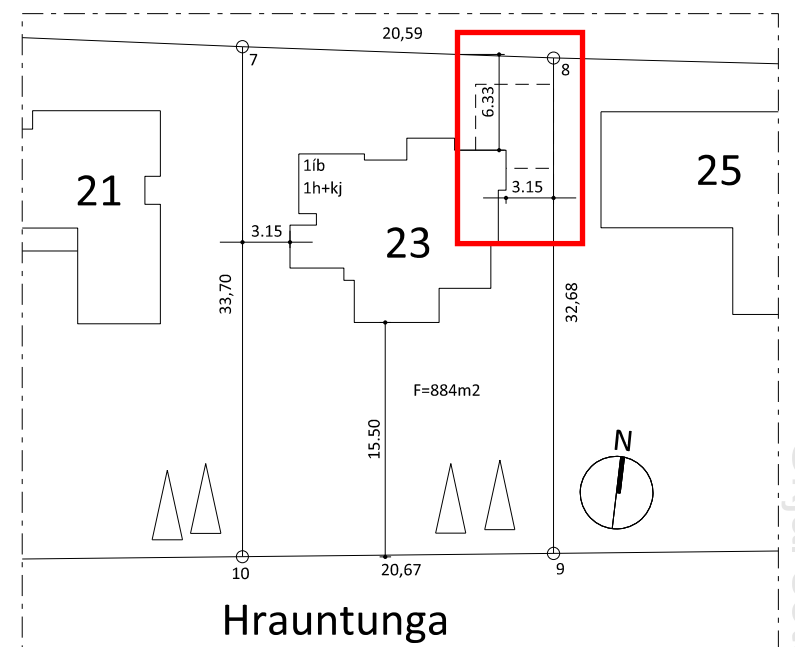
 
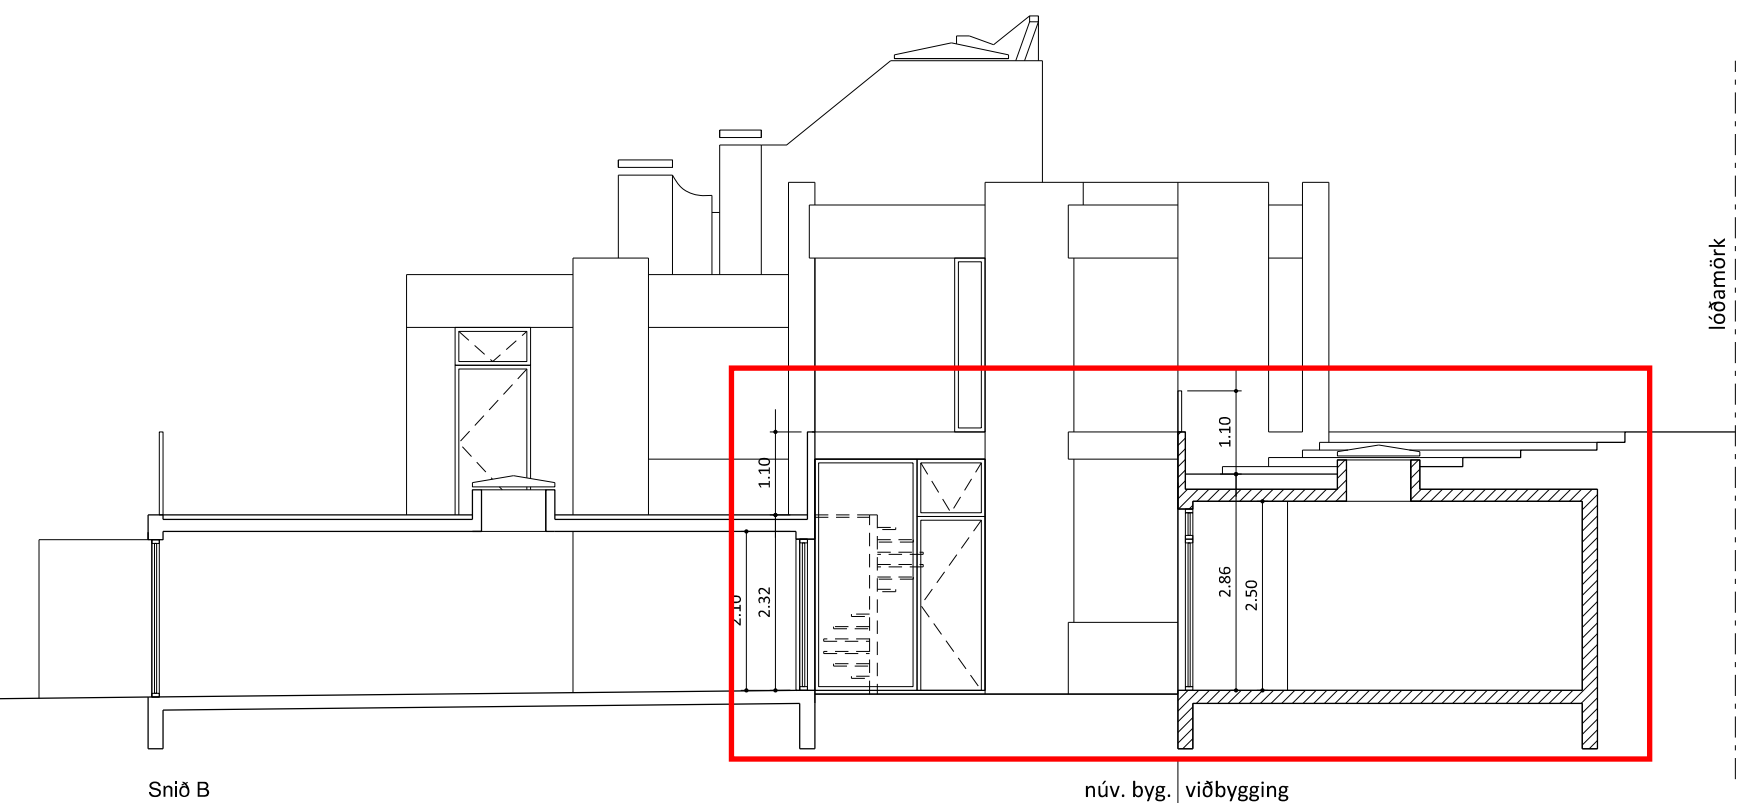
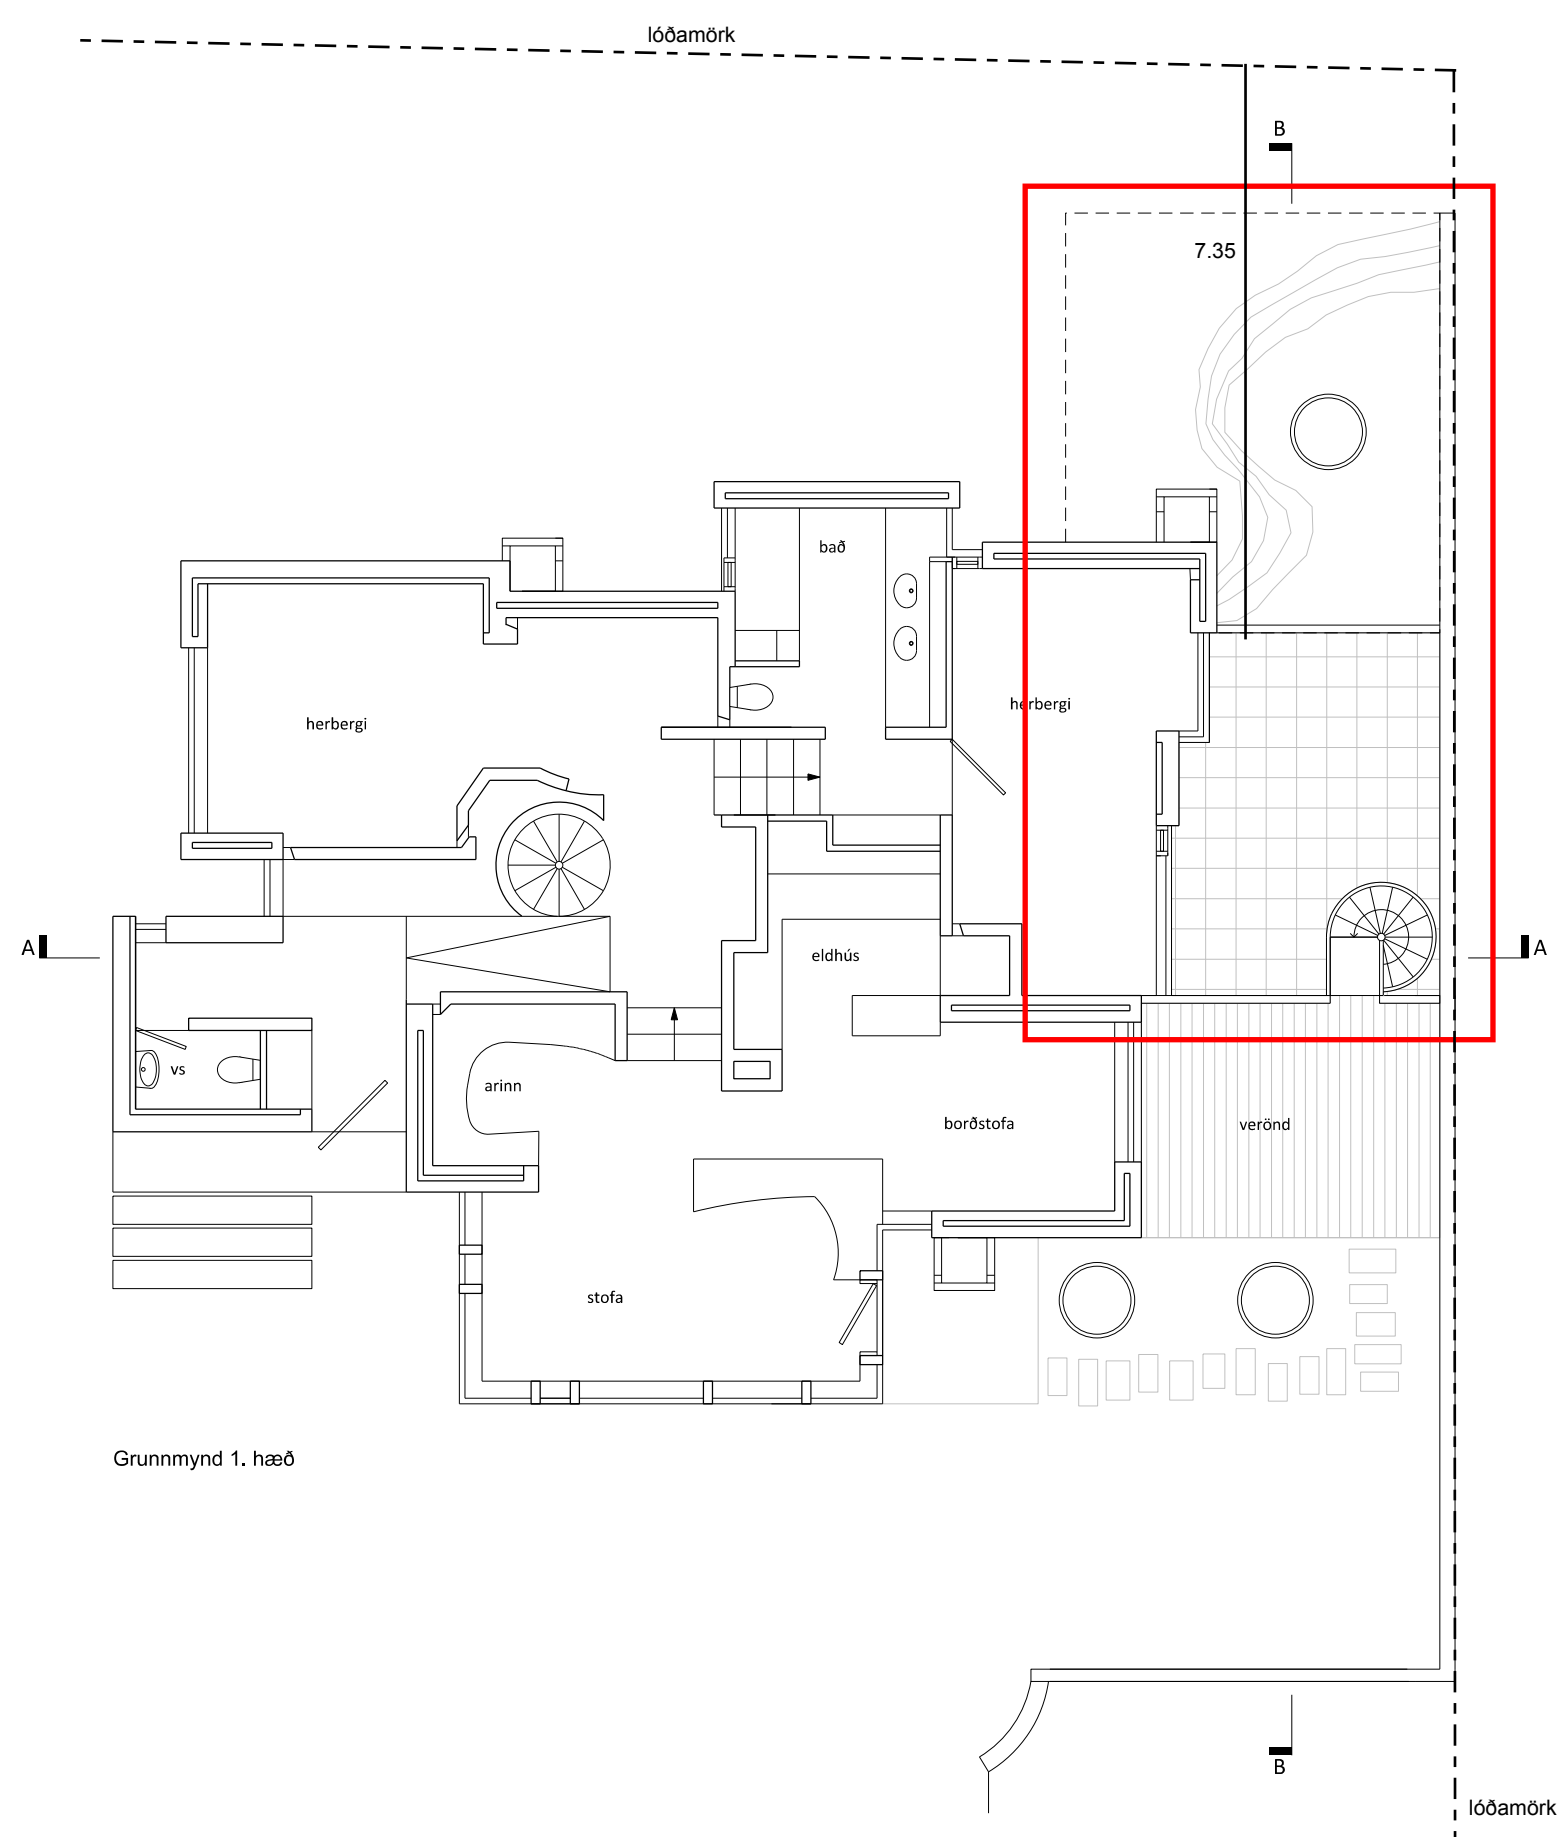
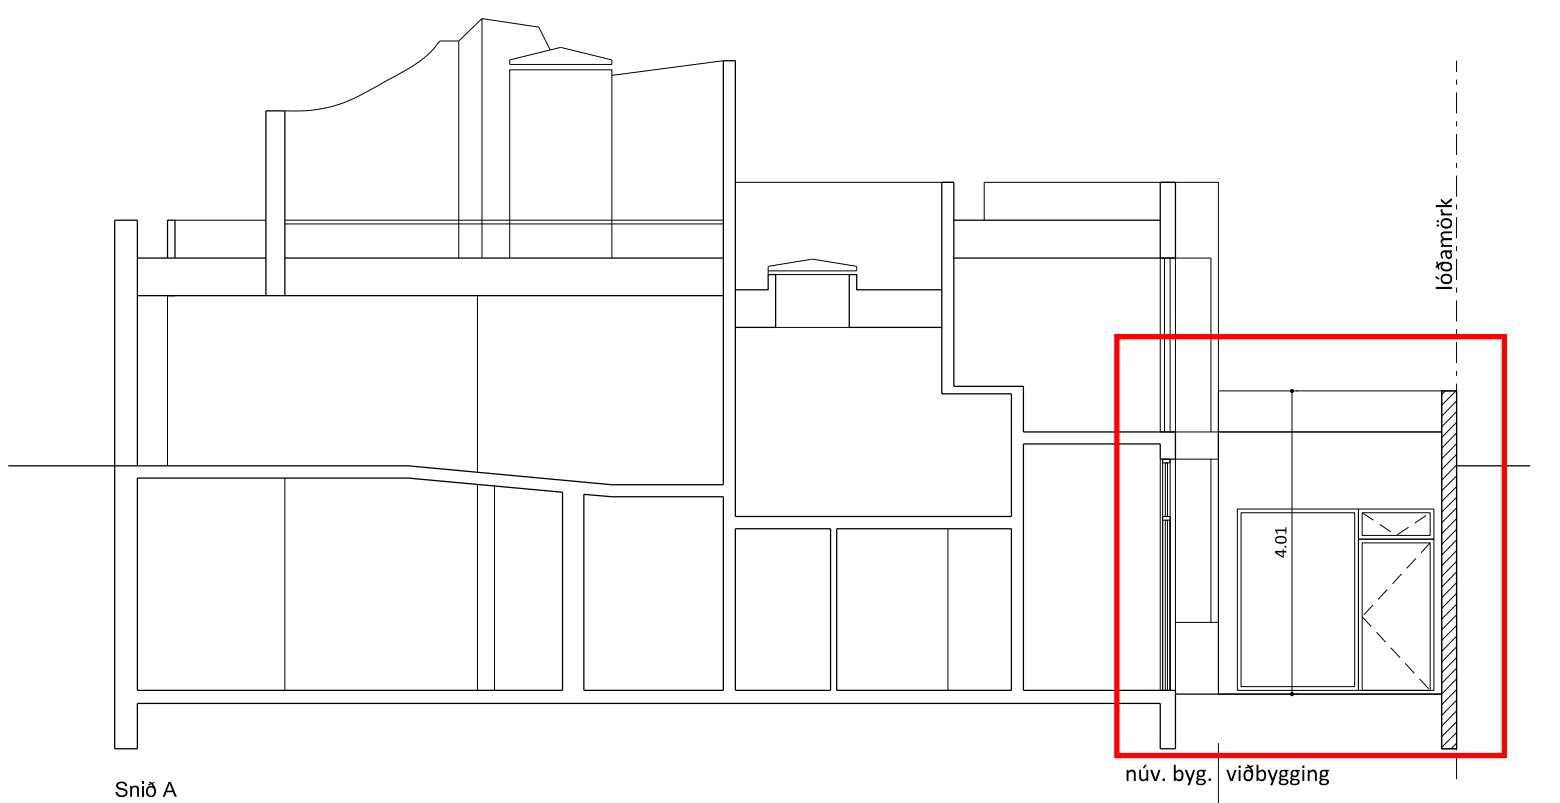


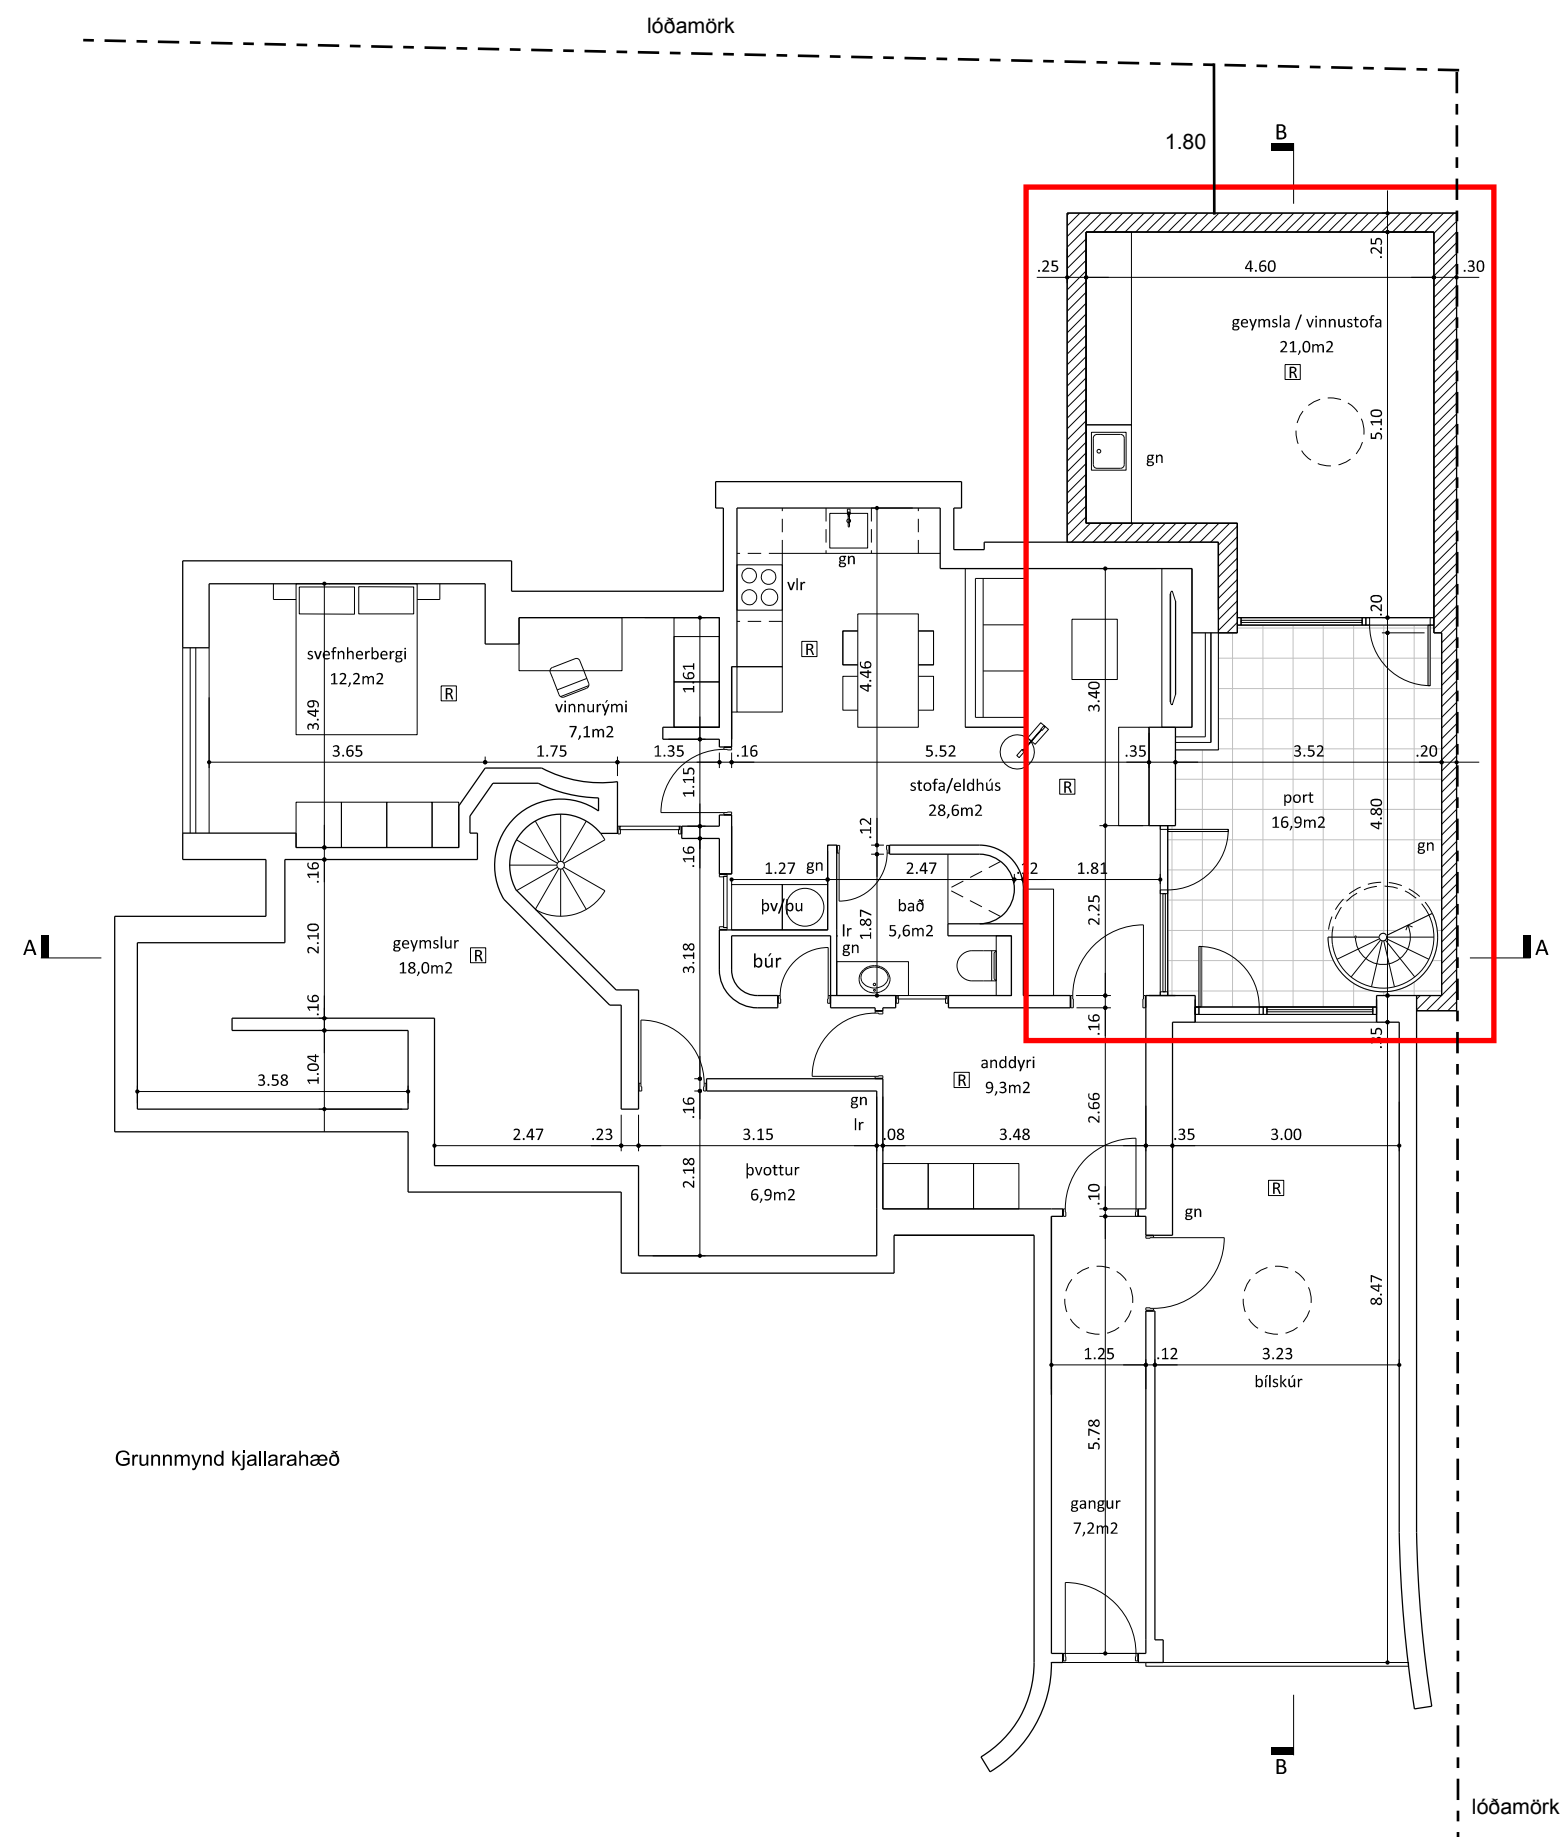

Afstöðumynd. 1:500

Lýsing breytingar

Um er að ræða 21,0m² viðbyggingu og port í kjallarahæð til austurs við íbúðarhús að Hrauntungu 23.

Viðbyggingin svipar til núverandi húss í uppbyggingu og útliti. Hún er með steyptum sókklum og botnplötu sem eru einangraðir með 100mm plasteinangrun. Útveggir eru steyptir og einangraðir, þakið er úr steypu og er einangrað og loftað. Viðbygging er með þakglugga og torfpaki og fellur þ.a.l. vel inn í umhverfið og lóðin

Útgengi er úr alrými í kjallara aðalhúss í port. Gluggar úr alrými í kjallara aðalhúss eru sikkadoir. Hringstigi tengir port við verönd á efri hæð. Útgengi er úr bílskur í port og glugga hefur verið bætt við. Stoðveggur er á lóðarmörkum til austurs sem snúa Hrauntungu 25 og utan um viðbyggingu.

Að öðru leyti gildir upprunaleg byggingarlýsing fyrir viðbygginguna.

Skýringar:

gn	Gólfniðurfall
lr /vlr	Loftræsing / vélræn loftræsing
	Reykskynjari
	Nýir veggir


Hrauntunga 23
Viðbygging

Upprunaleg hönnun: Högna Sigurðardóttir, 1963

Aðalteikning

VERKKAUPI:	Gísli Víðar Eggertsson / Kristín Sveinsdóttir		
KENNITALA VERKKAUÐA:	180993-2159 / 290709-2869		
HEIMILISFANG:	Hauntunga 23, XXX Kópavogur		
LANDNÚMÉR:	L115000		
EFNI:	Grunnmyndir, útlit, snið, afstam		
MÆLIKVARÐI:	1:100	VERKNR:	2114
FRUMSTÆRÐ BLADS:	A2	TEIKN. NR:	1_01_01_01
TEIKNAD:	MZ	YFIRFARID:	MZ
DAGSETNING ÚTGÁFU:	21.05.2021	ENDURSK:	

Öll mál skal staðfesta á staðnum áður en smíði hefst

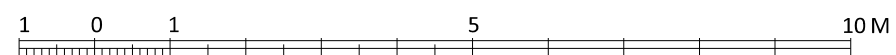

Teikninguna má ekki afrita með neinum hætti, að hluta til eða í heild án skriflegs leyfis höfundar.

hús
un.
ão.
óina.
iss
port
hua ao