


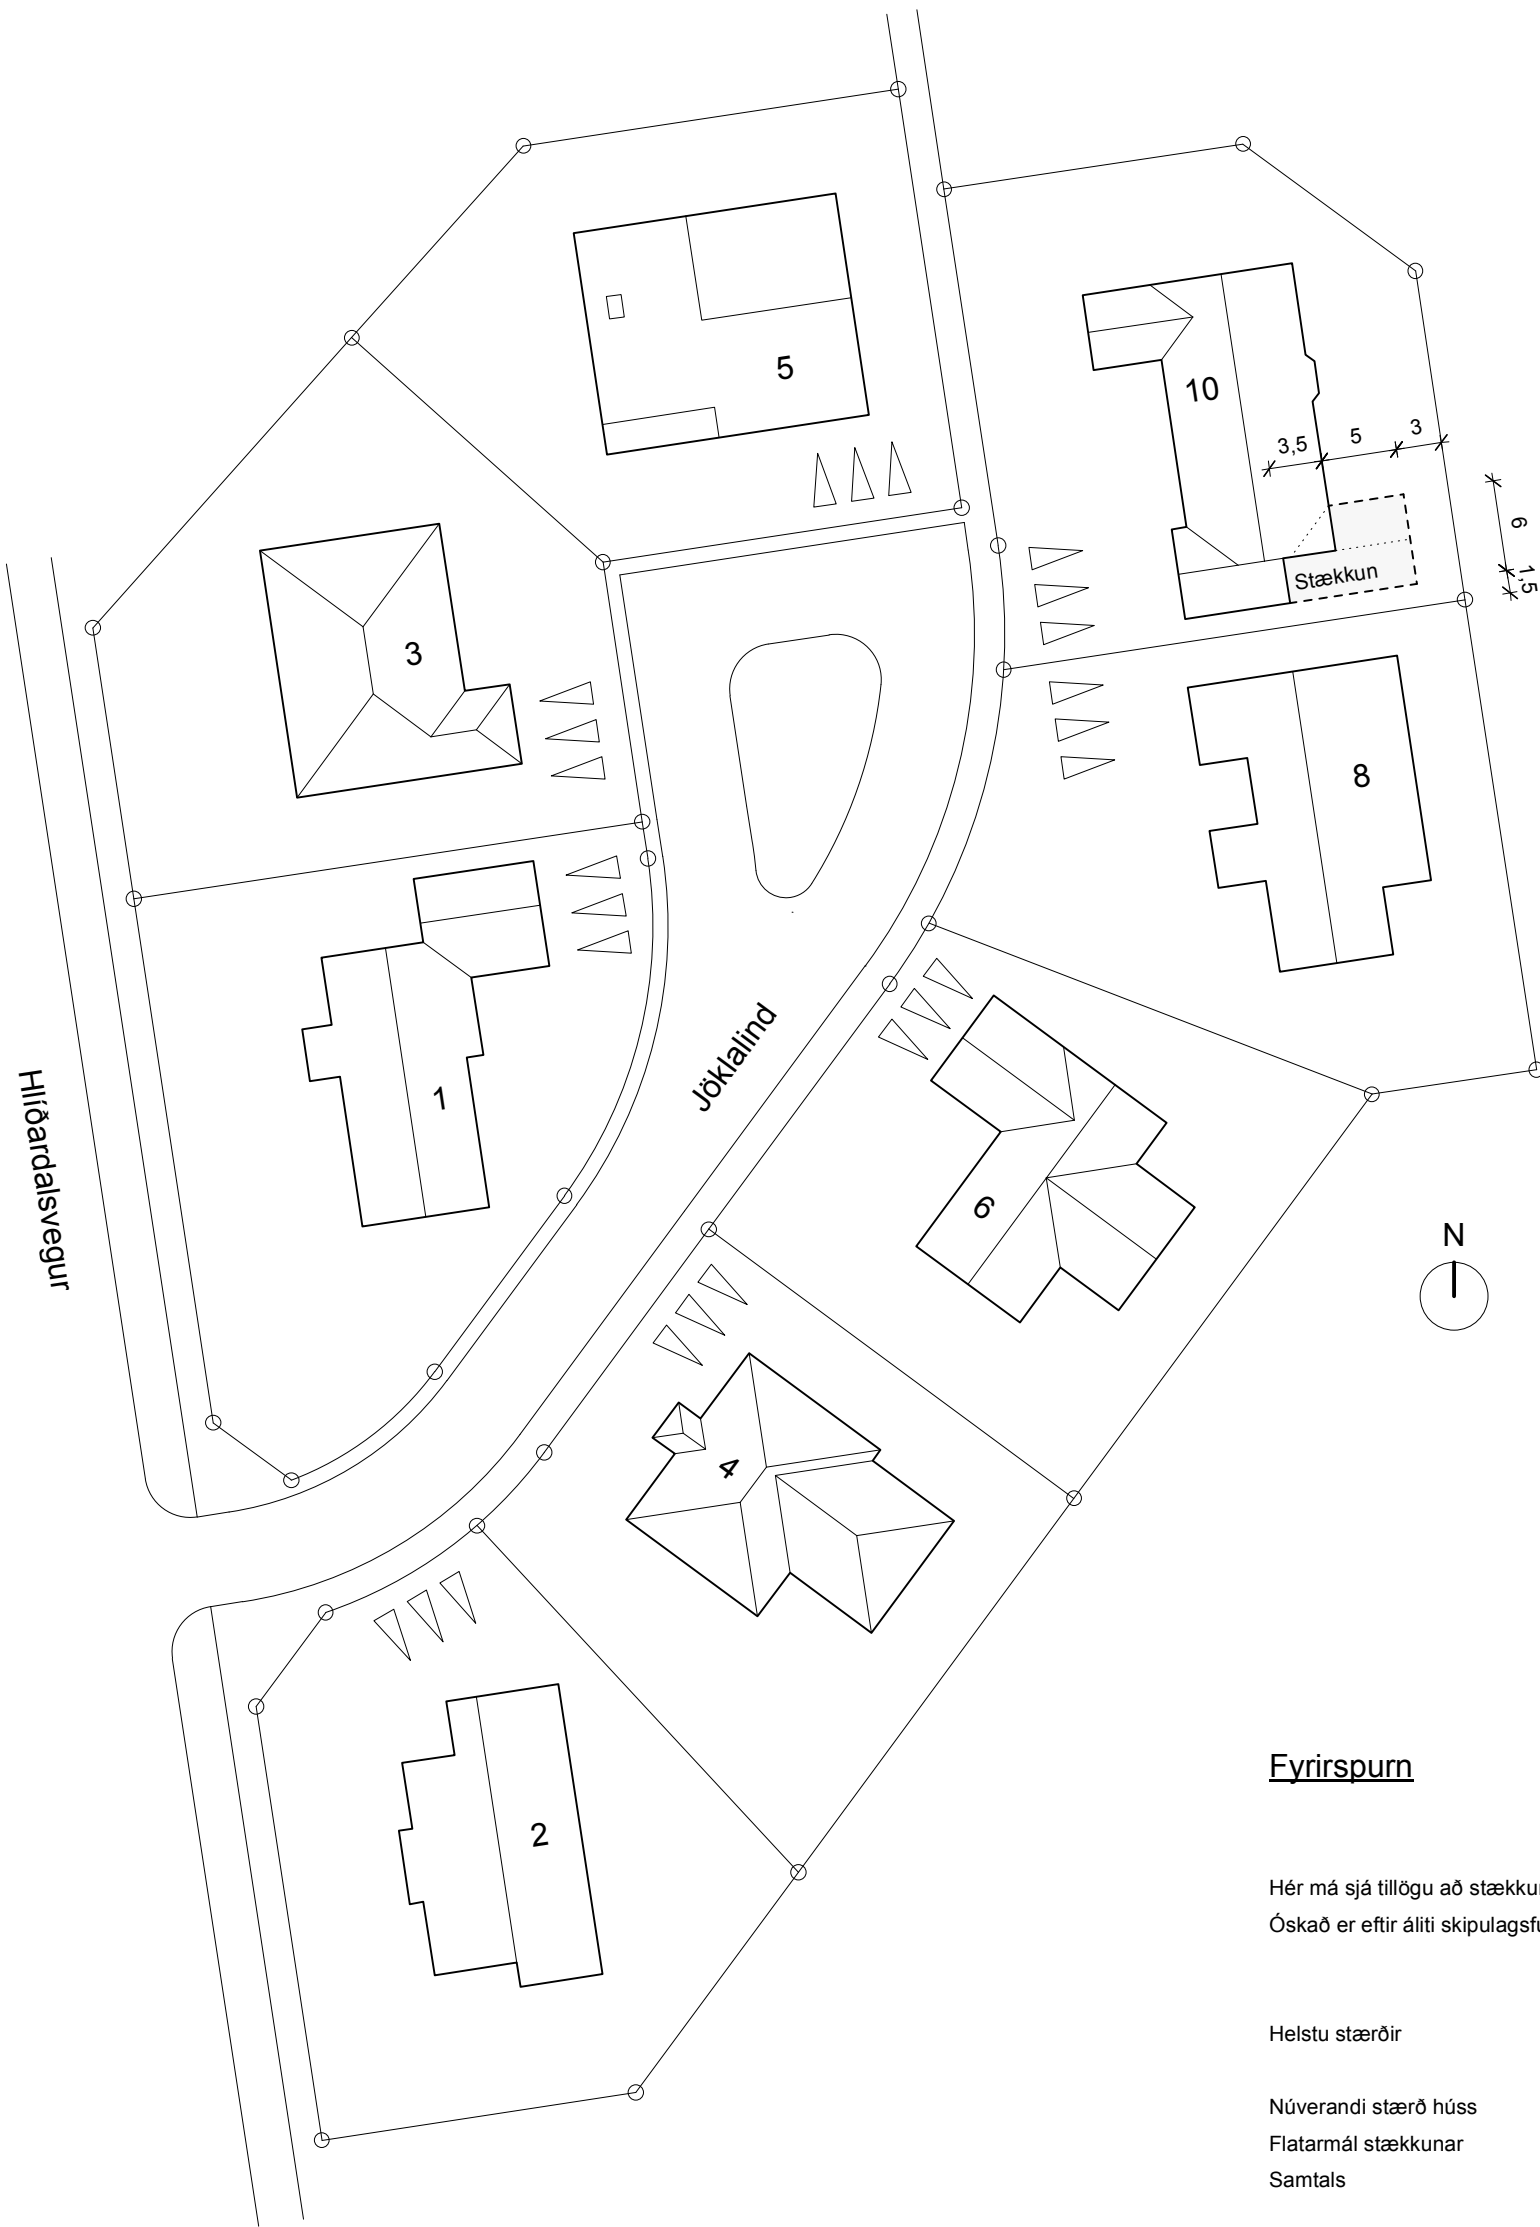

Fyrirspurn

Hér má sjá tillögu að stækkun húss númer 10 við Jöklalind í Kópavogi.
Óskað er eftir álitni skipulagsfulltrúa á tillögunni.

Helstu stærðir

Núverandi stærð húss	223, 9 m2
Flatarmál stækkunar	40,5 m2
Samtals	264,4 m2
Lóðarstærð	912 m2
Nýtingarhlutfall fyrir stækkun	0,245
Nýtingarhlutfall eftir stækkun	0,290

Fyrir hönd eigenda
Garðar Snæbjörnsson, arkitekt FAÍ

Garðar Snæbjörnsson