



Lundur - deiliskipulag, samþykkt í bæjarstjórn 14. desember 2004 msbr. birt í B- deild Stjórnartíðinda 17. mars 2005 Grunnmynd í mkv. 1:1000

# Digranes. Lundur. Breytt deiliskipulag.


Breyting skv. xxxxx. mgr. 43 gr. skipulagslaga nr. 123/2010  
Erindi frá fundi skipulagsráðs nr. 132, dags. 28. nóvember 2022.  
ONE / 2206018

Grennagæði:  
Stærð og afmörkun:  
Gísland deiliskipulag Lundar sem samþykkt var í bæjarstjórn Kópavogs 14. desember 2004 og birt í B- deild Stjórnartíðinda 17. maí 2005 nær til um 10 ha lands. Umráðd breyting á deiliskipulagi Lundar nær aðeins til grenna svæða, leiksvæða og gönguþátta á öllu skipulagsvæðinu. Að öðru leyti er vísað í ofangreitt deiliskipulag og þær eftirlaust breytingar sem samþykktar hafa verið og gerist á skipulagsvæðinu frá 2004.  
Lundur 8-80 staðfest á fundi bæjarstjórnar 12. febrúar 2008  
Lundur 88-82 staðfest á fundi bæjarstjórnar 18. mars 2011  
Lundur 17-23 staðfest í bæjarstjórn 30. nóvember 2011  
Lundur 2, 4 og 5 staðfest á fundi bæjarstjórnar 23. ágúst 2012  
Lundur 5 staðfest á fundi bæjarstjórnar 21. október 2012  
Lundur 8-18 staðfest í bæjarstjórn 24. febrúar 2015  
Lundur 24-28 og 29-30 staðfest í bæjarstjórn 13. mars 2018  
Lundur 20 og 22 staðfest í bæjarstjórn 11. febrúar 2020

Breytt deiliskipulag:  
Í breytingunni felst að gert verður stórt leik- og lífsstærðsvæði norðan Lundar 88-90 og vestan Lundar 60, 66 og 72. Á umráðdu svæði verður komið fyrir pottvelli um 540 m<sup>2</sup> að stærð, ætlingarvæði á gælgirni, gróðurbeum, rithugrotnu tréskóti og leiktaum fyrir börn. Fælið er til að koma fyrir bollavelli sem röngert var að koma fyrir á svæðinu. Einnig er hælt við að koma fyrir köllubollavelli sem fyrirhugaður var austanverri vö Lund 86 þar sem svæðið er talið vera of lítið og óhentugt vegna landfalla.


Ferli málsins:  
Á embættinu skipulagsfulltrúa var samþykkt með hlífvan 12. gr. 43. gr. skipulagslaga nr. 123 að grenndarkynna líffjöð að leiksvæði norðan vö Lund 90. Kynningartíma þauk 6. júlí 2022. Aftugasendur báru. Á fundi skipulagsráðs 15. ágúst 2022 var erindi lagt fram að nýju skammt innviðum athugasemdirum og því frestað og vísað til umráðar skipulagsdeilar.  
Á fundi skipulagsráðs 5. desember 2022 var erindi lagt fram að nýju skammt innviðum skipulagsdeila dags. 17. nóvember 2022 þar sem tekið er fram í niðurstöðu umráðar að málið sé með að uppáttar verði uppfærður og endrúglaður.

| Skýringar |                                           |  |                                 |
|-----------|-------------------------------------------|--|---------------------------------|
|           | Mörk skipulagsvæðið                       |  | Bílastæði                       |
|           | Lóðarmörk                                 |  | Víðmiðunar hæðarkötur           |
|           | Bindandi byggingarlína                    |  | Hraðhindrun / 30 km hlið        |
|           | Byggingarreitir                           |  | Nóverandi byggingar             |
|           | Byggingarreitir útygginga                 |  | Gangstigur                      |
|           | Byggingarreitir þakhæðar                  |  | Akftir gangsligur (slökkviliði) |
|           | Byggingarreitir bilageymslu               |  | Grunnkort                       |
|           | Íbúða-/hæðarskið húsa, lega ekki bindandi |  |                                 |
|           | Einbýlishús/Raðhús/Fjölbýlishús           |  |                                 |
|           | Fjöldi hæða / fjöldi íbúða                |  | Framkvæmd frestað               |
|           | Leiksvæði                                 |  | Húsnúmer                        |
|           | Flatarmál lóða                            |  | Tröglundur                      |
|           | Fjöldi bílastæða / stæði í bilgeymslu     |  |                                 |
|           | Kvæð um trjágróður                        |  |                                 |
|           | Gangstétt / gata                          |  |                                 |

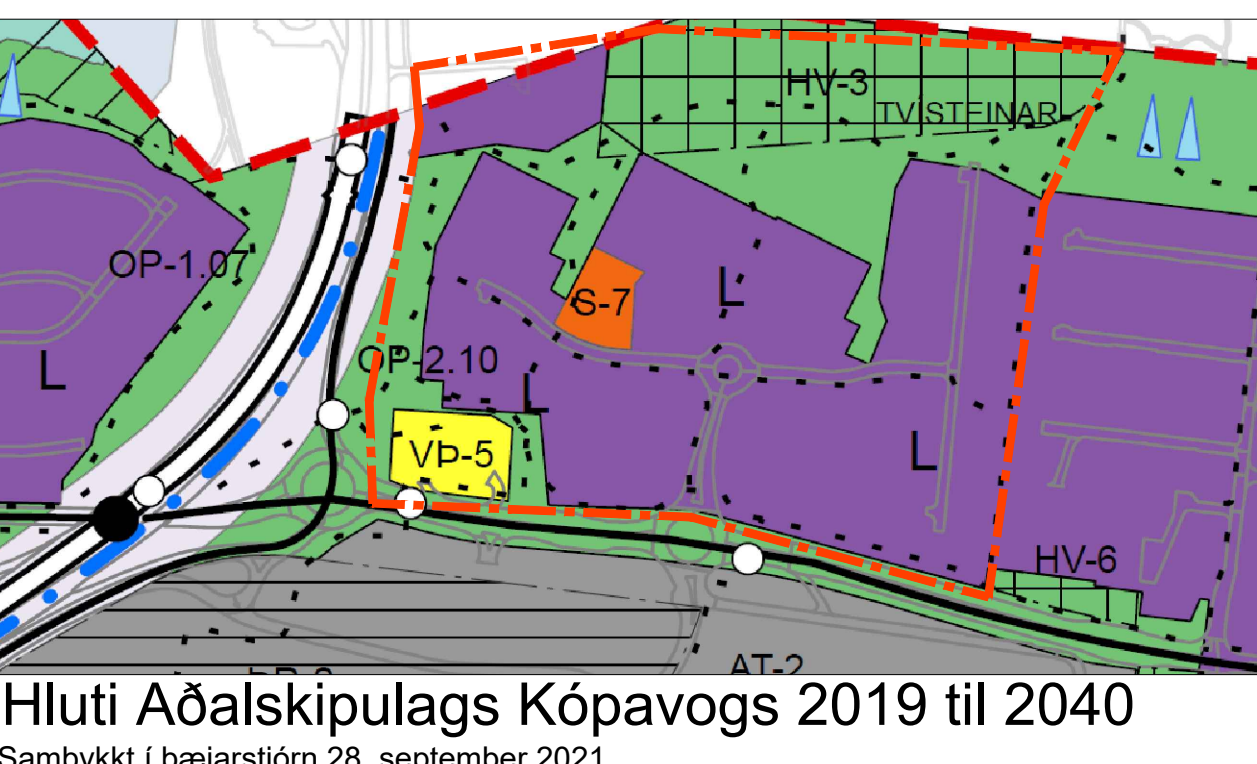

Hluti Aðalskipulags Kópavogs 2019 til 2040

Samþykkt í bæjarstjórn 28. september 2021

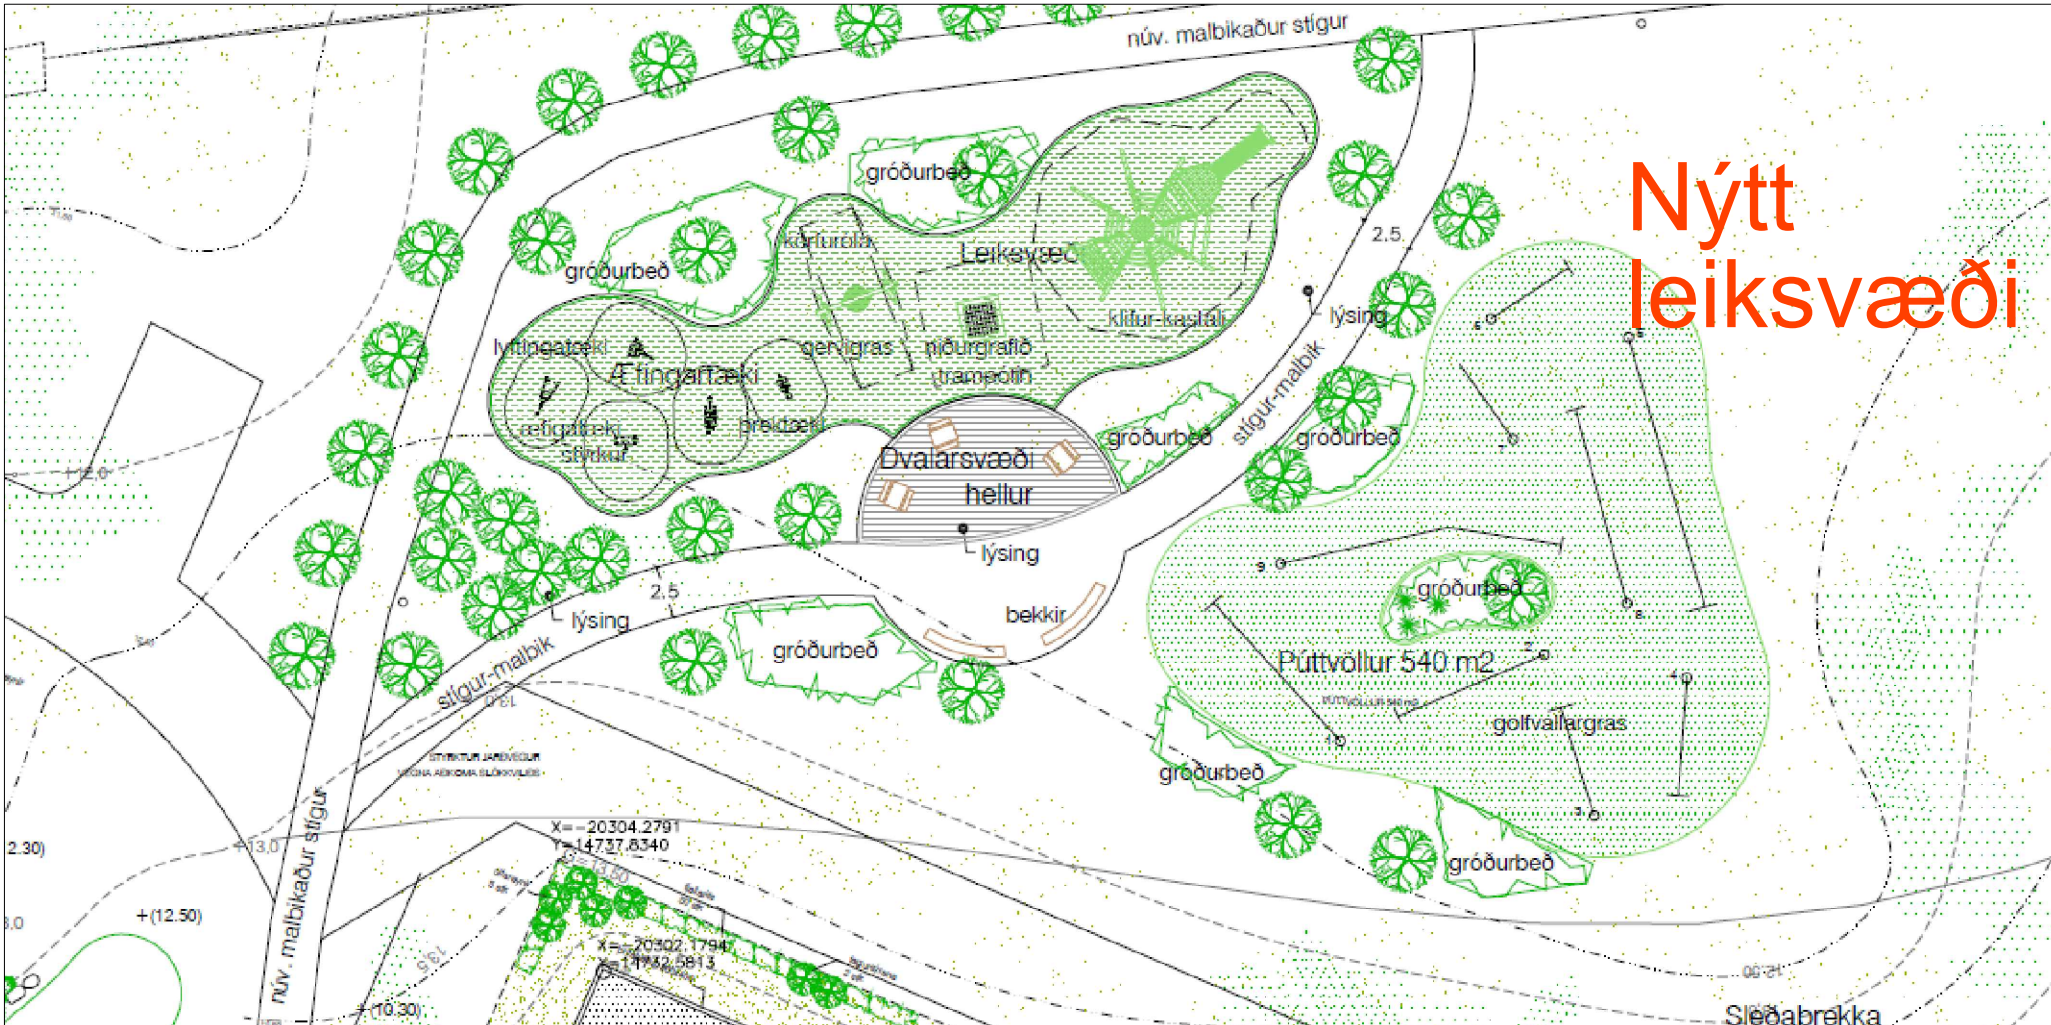


Skýringarmynd. Fyrirkomulag og umfang leiktækja.



Skýringarmynd. Niðurg. trambólin



Skýringarmynd. Leiktæki úr við

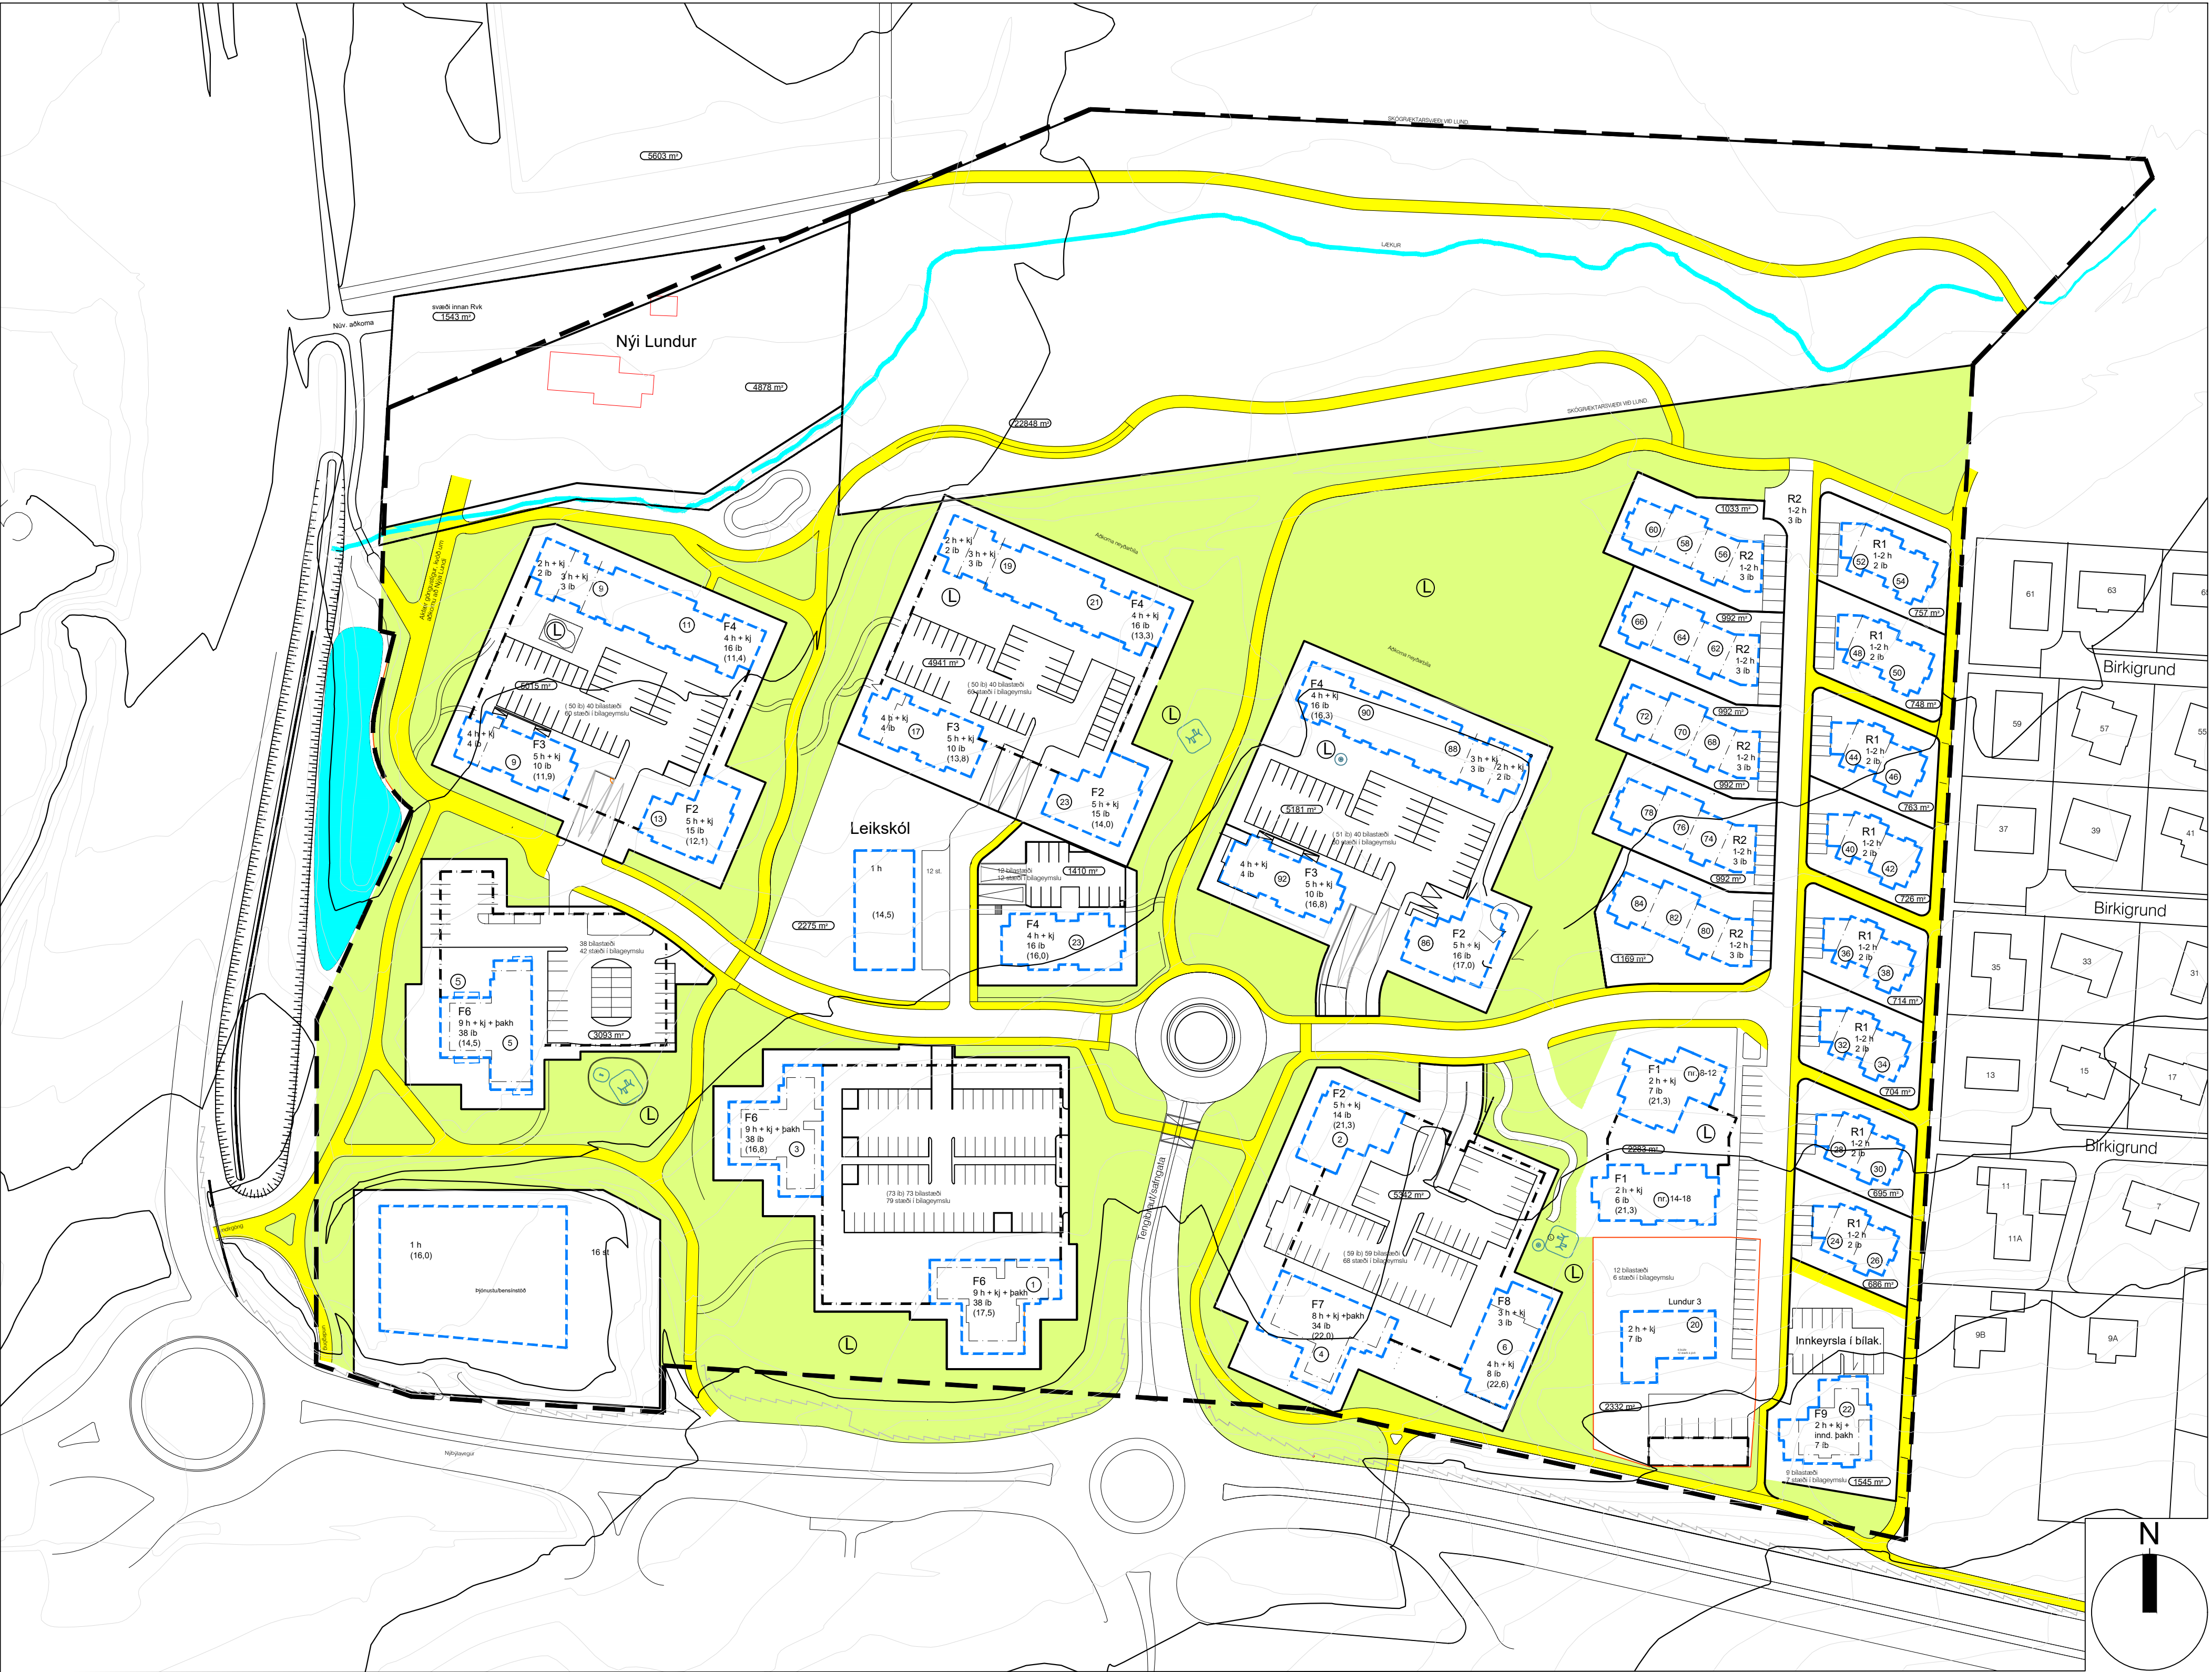

Tillaga að breyttu deiliskipulag Lundar.

Grunnmynd í mkv. 1:1000



Skýringarmynd. Loftmynd af svæði Lundar. Staðsetning leiksvæða.

Grunnmynd í mkv. 1:1000