


NR.	X-Hnit	Y-Hnit
10	21524,89	14217,06
11	21523,72	14286,10
12	21519,84	14288,90
13	21497,37	14288,56
14	21478,09	14288,59
15	21457,17	14288,49
16	21435,22	14288,38
17	21421,98	14288,35
18	21419,33	14285,92
19	21413,80	14284,00
20	21414,07	14257,00
21	21435,34	14257,34
22	21457,39	14257,86
23	21478,53	14258,18
24	21497,30	14258,58
25	21524,02	14259,12
26	21524,30	14247,95
27	21491,25	14247,63
28	21469,52	14247,58
29	21449,03	14246,94
30	21414,59	14245,94
31	21415,23	14218,69
32	21422,19	14208,69
33	21450,67	14210,19
34	21470,70	14211,26
35	21491,76	14212,62
36	21522,33	14214,24

Urðarbraut

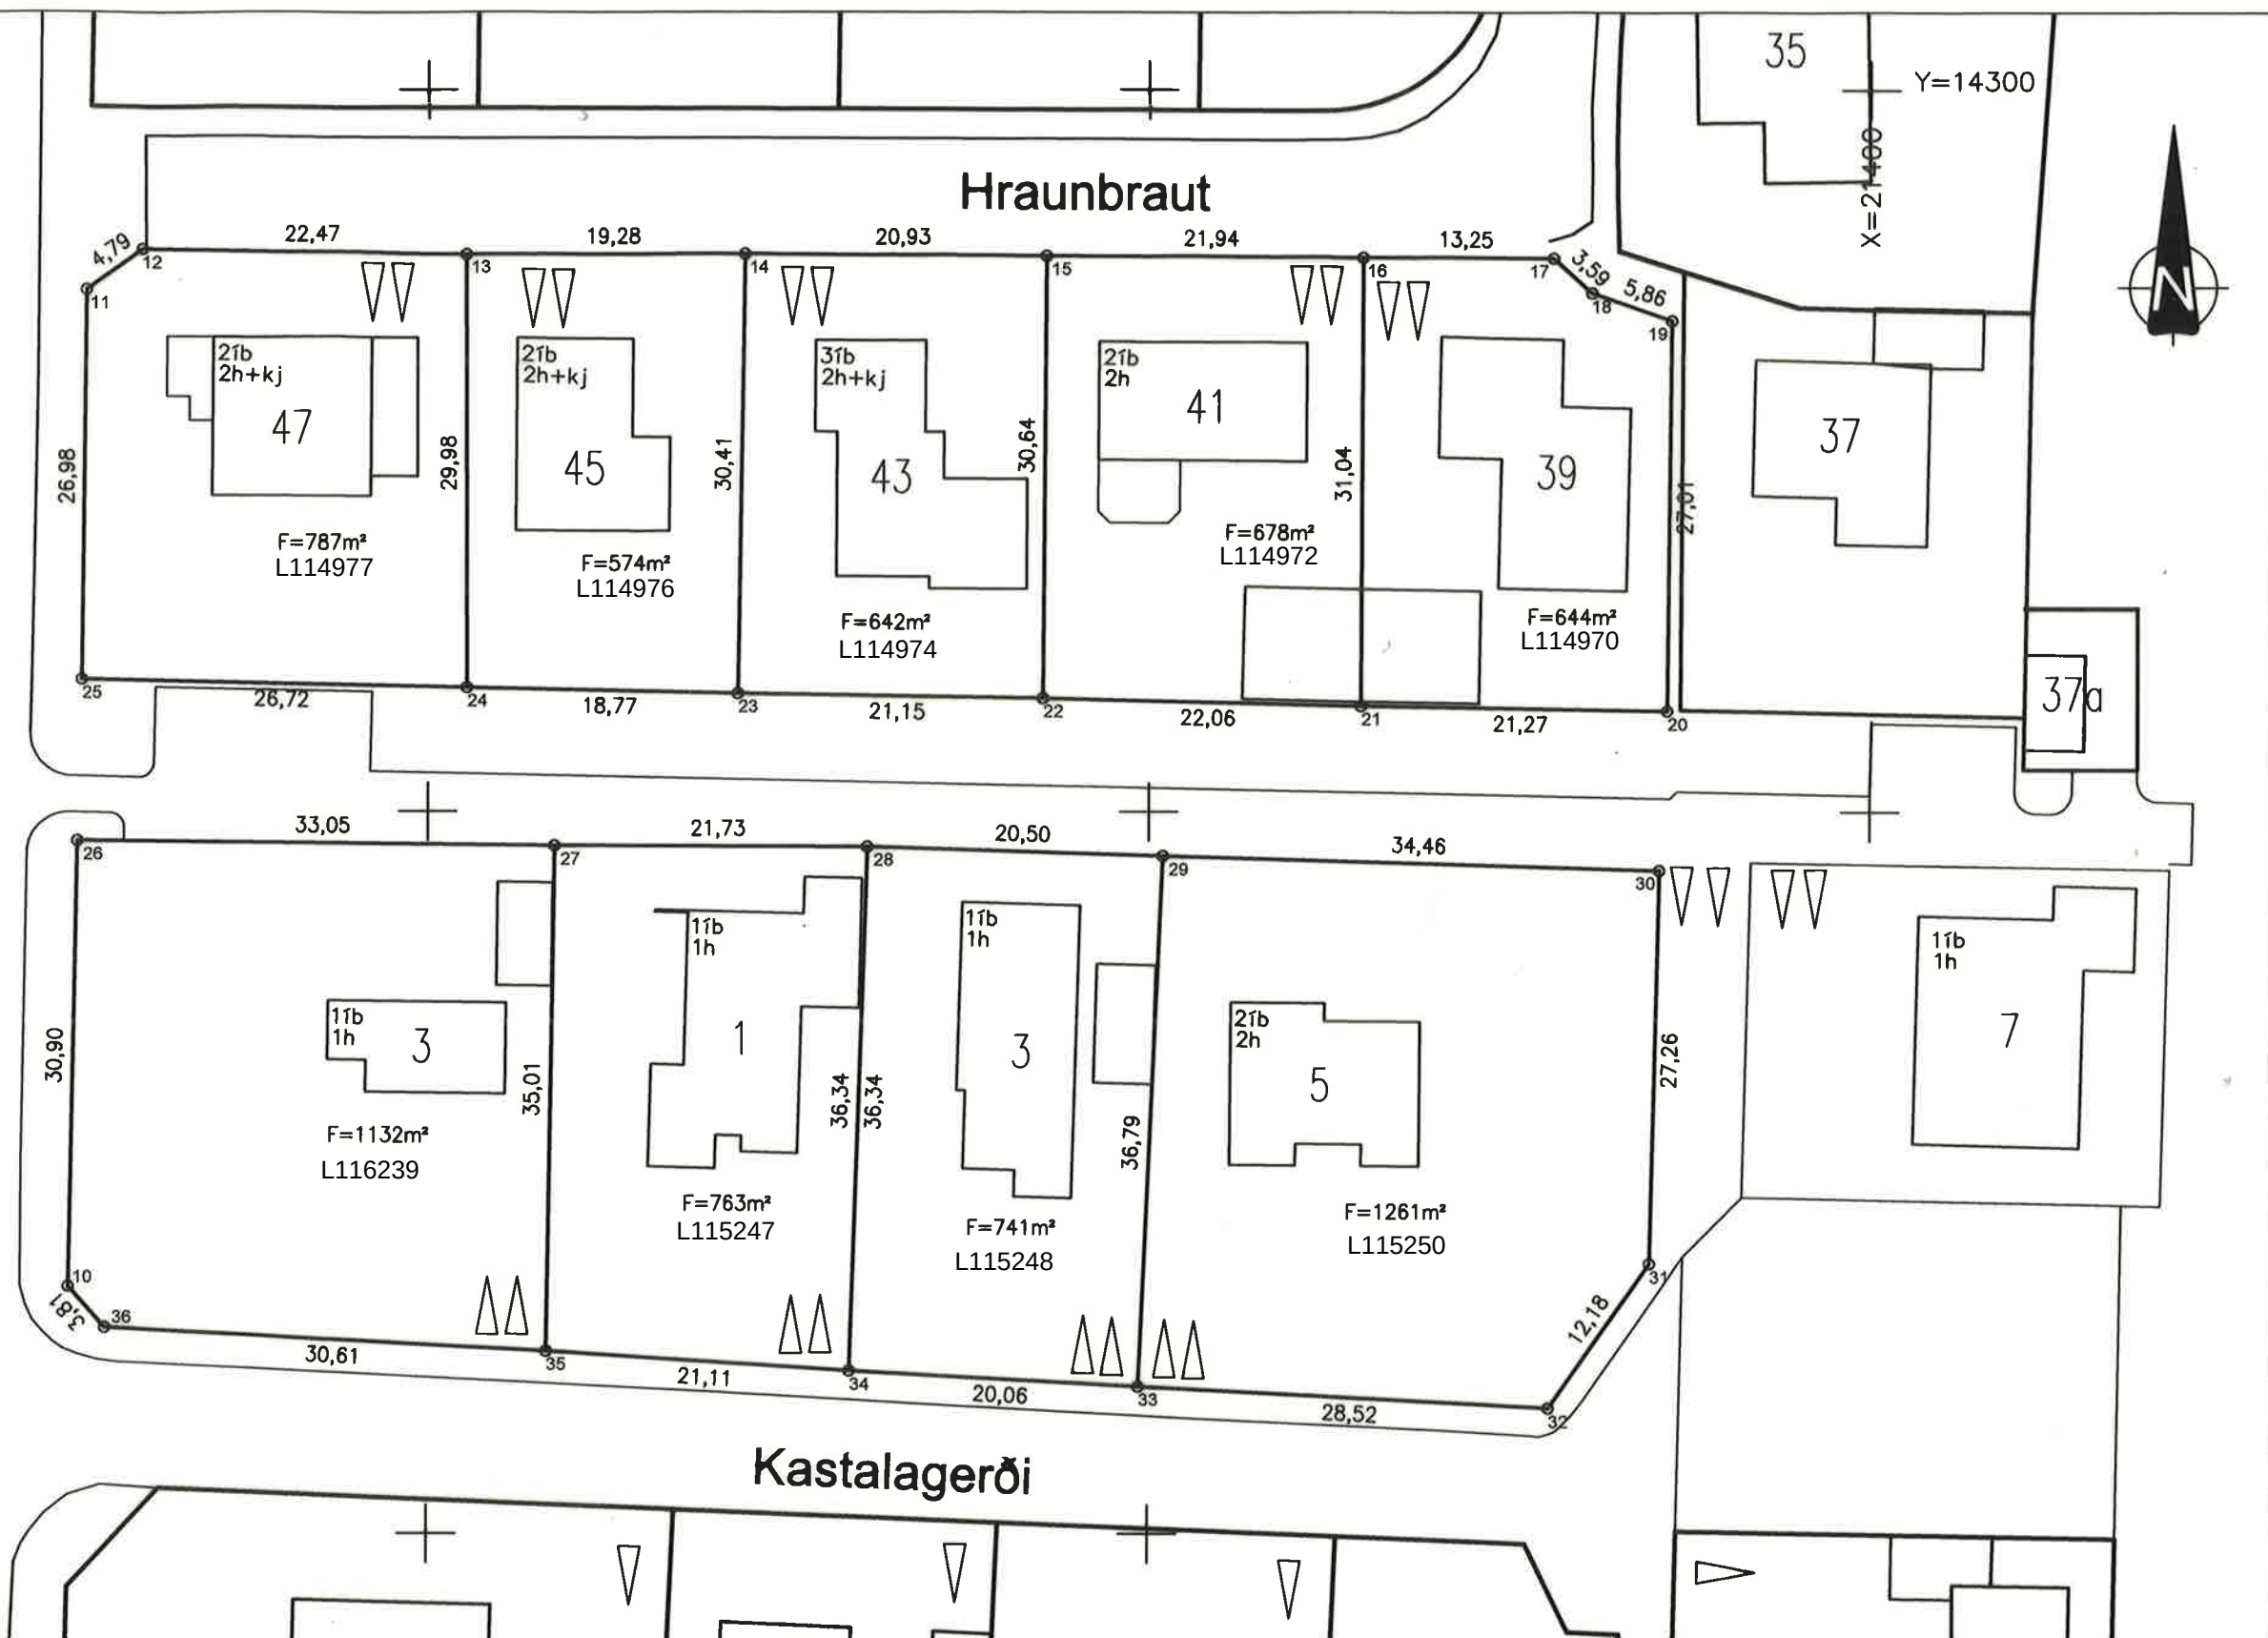

△△ Merkir kvöð um bílastæði inni á lóð.

Lóðir mældar upp og endurreiknaðar.

Kópavogsbær umhverfissvið Mæliblað	Mkv. 1:500
	Dólk. samp.
	M. I.J.
	R.
	T. S.L.
Hraunbraut 39-47 Urðarbraut 3 Kastalagerði 1-5	
Dags. 26.1.2017 <i>[Signature]</i>	
03.144.1	