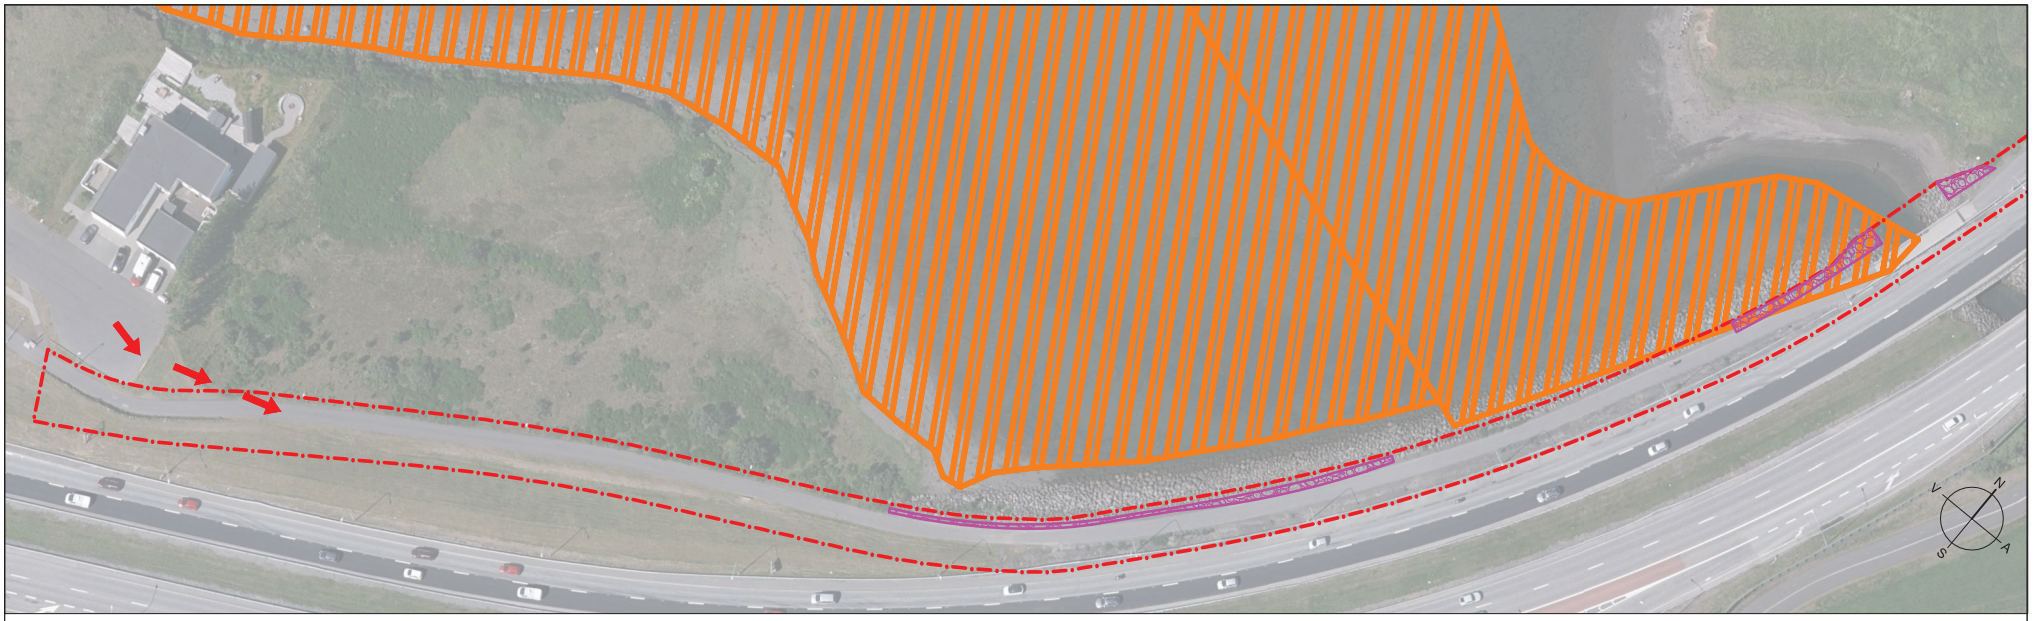

Grunnmynd 1:1000

Grunnmynd 1:1000

1:1000 0 5 10 20 25 50m

Landmælingar: Vegagerðin
Hnitakerfi: ÍSN93 Hæðarkerfi: Landshæðarnet

Skýringar:

- Breyting á grjótgarði
- Verndarsvæði
- Aðkoma verktaka
- Framkvæmdarmörk

Útg.	Breyting	Dags.

BETRI SAMGÖNGUR
Vegagerðin

VSÓ RÁÐGJÖF

Hannað JJS | Teiknað SP | Yfirfarið HFM
Tölvuskrá ráðgjafa

Þrír stigar. Göngu- og hjólastígar
Vestan Hafnafjarðarv. (40-02/03/04) og Fjarðarbr. (470-01). Áfangi 2

Verndarsvæði
Yfirlitsmynd

Verknr. ráðgjafa 23454 | Blaðstærð A3
Mælikvarði 1:1.000

Dags. 30.06.2026
Útboðsnr. BSVF-2025-01
Vegnr. 40-04
Hönnunarstig Verkhönnun
Teikn. nr. | Útg.

S:\2023\23454\1_BT\Vinnugögn\260630-yfirlitsmynd f.Náttúruvernd\Yfirlitsmynd-Náttúruvernd.dwg

Skjal sótt af '0000000000', dags: 19.08.2026