




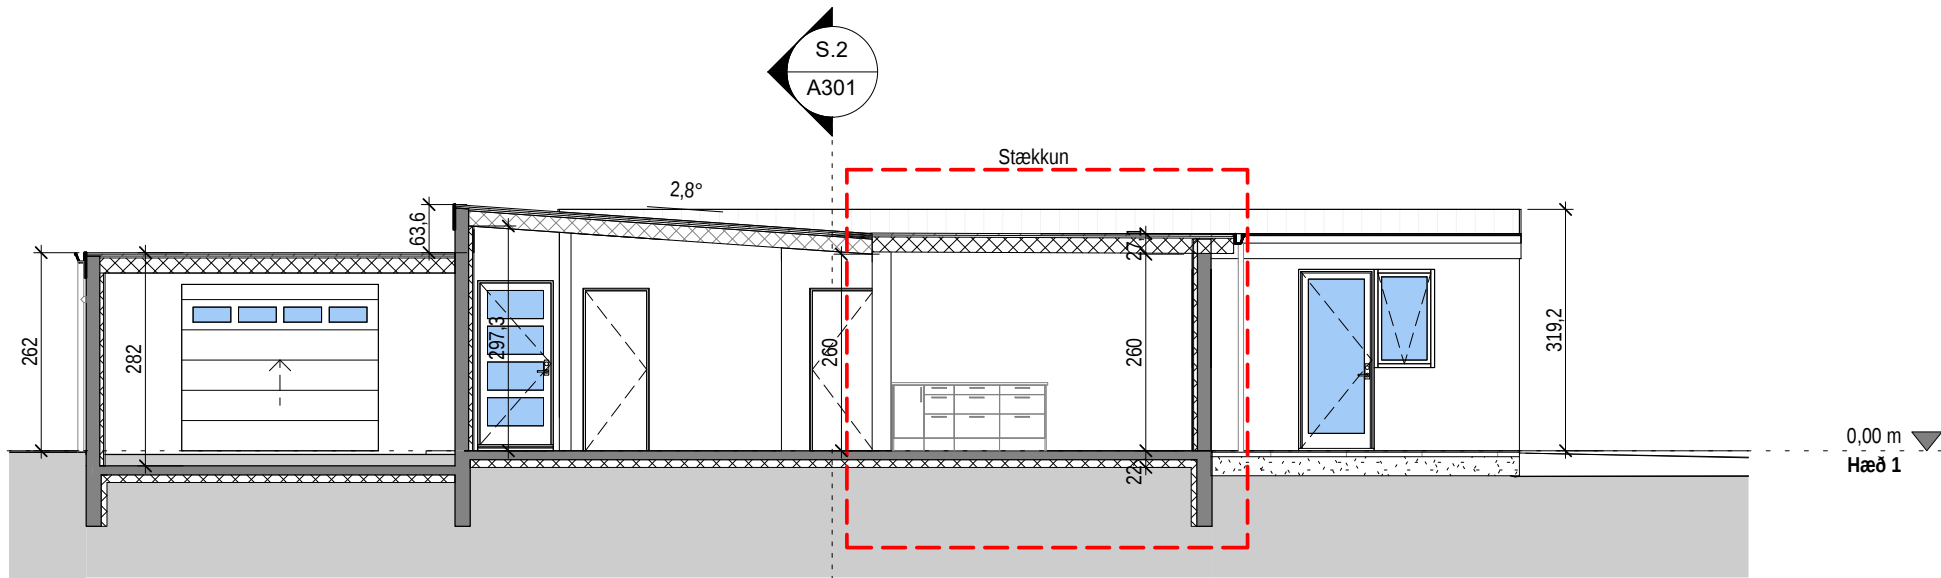

Snið 1  
1 : 100

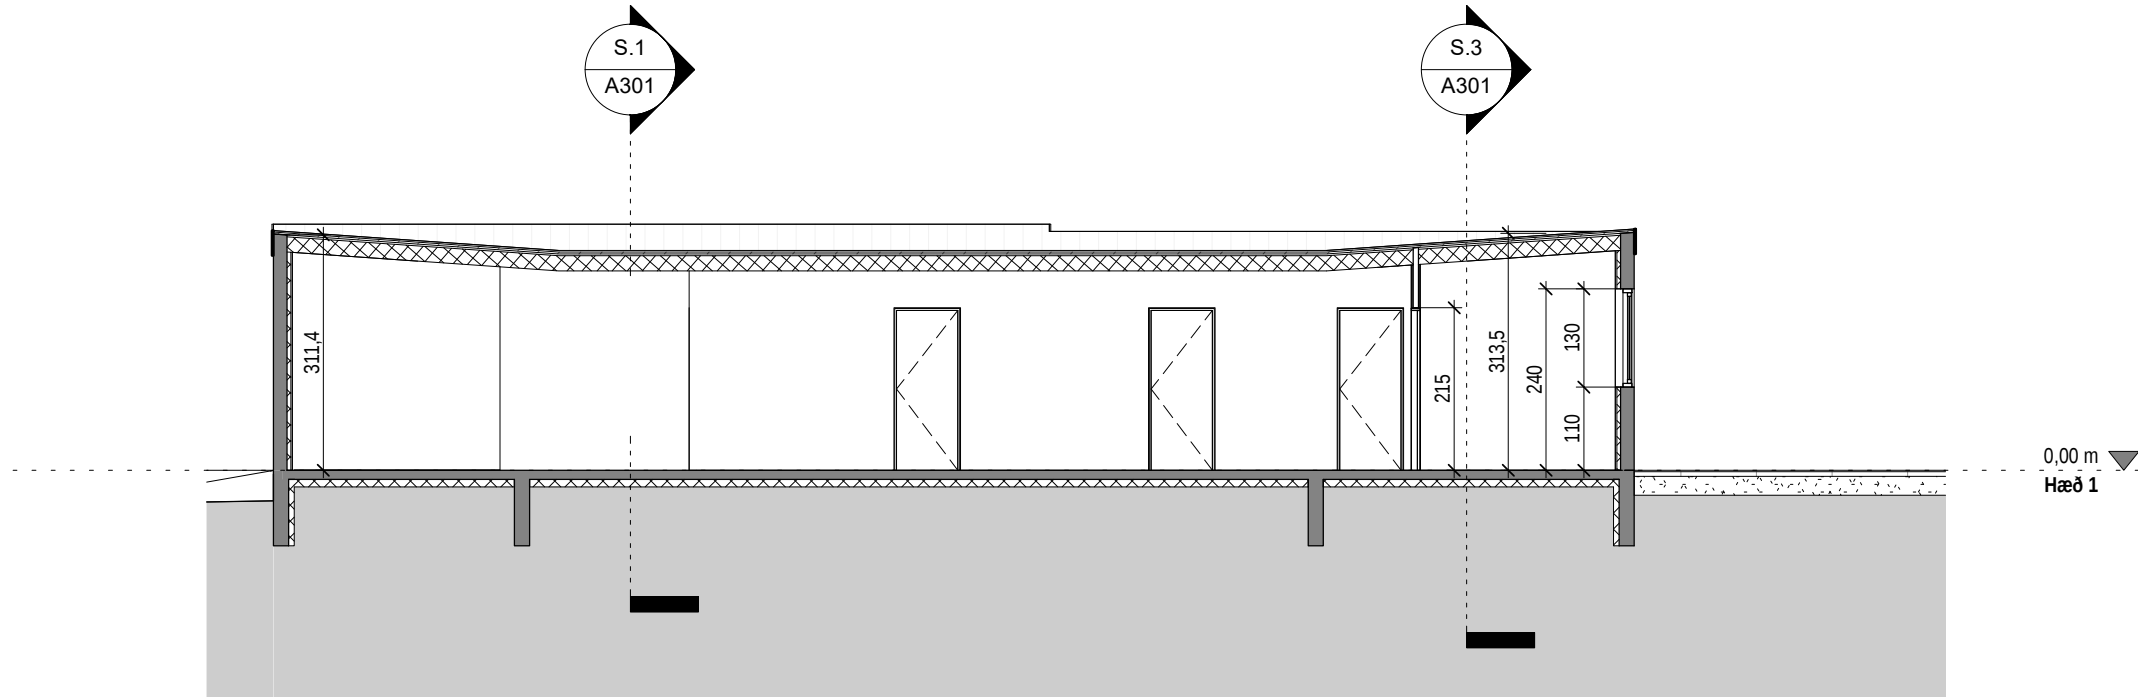


Snið 2  
1 : 100

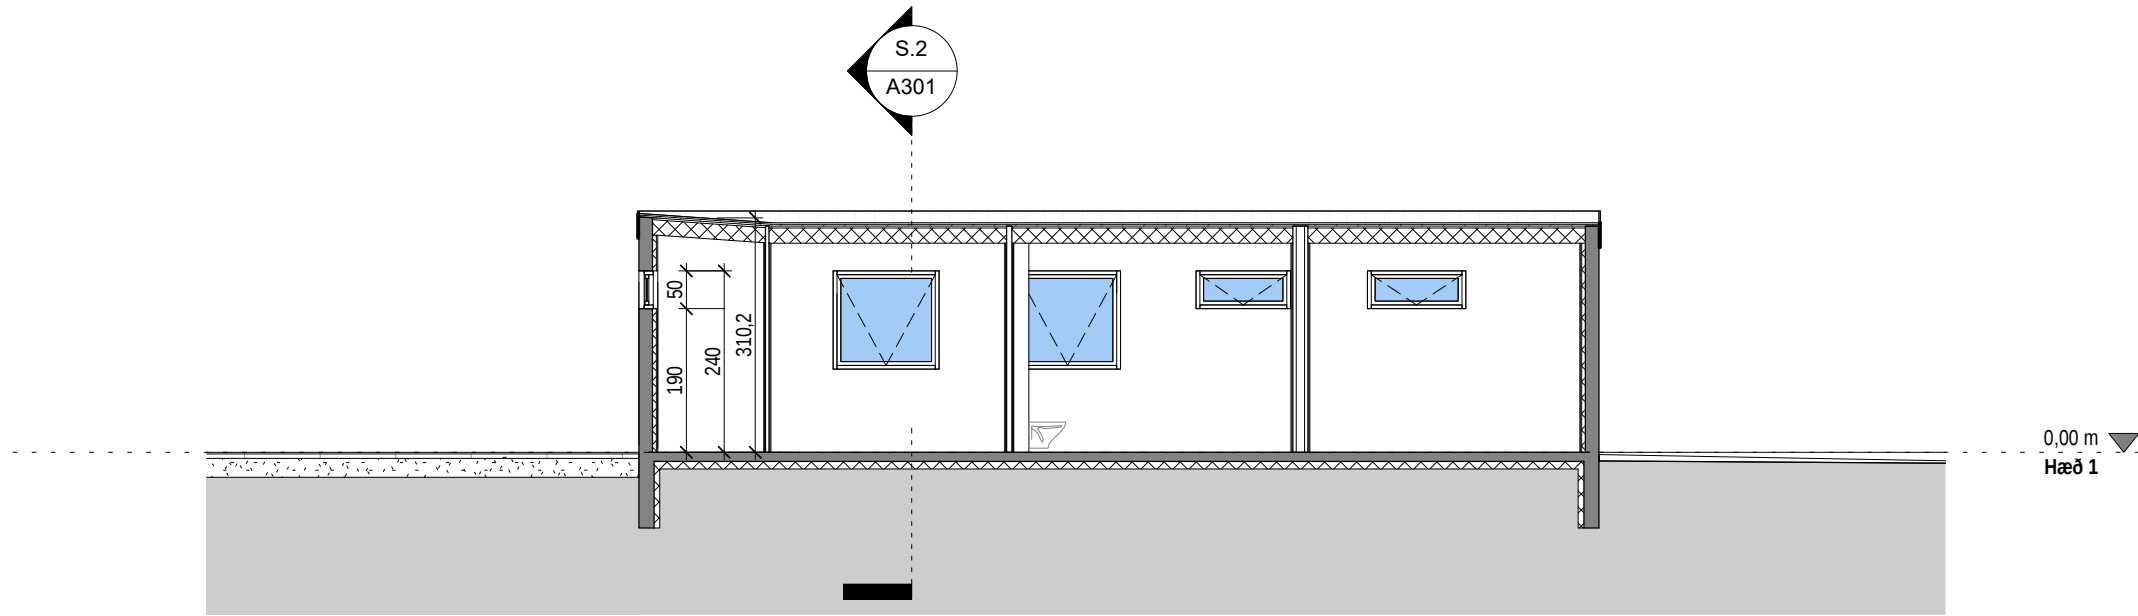

Snið 3  
1 : 100

### Tákn

|     |                         |                                     |
|-----|-------------------------|-------------------------------------|
| GN  | = Gólfniðurfall         | Brunatákn                           |
| ÞN  | = Þakniðurfall          |                                     |
| SN  | = Svalaniðurfall        | Veggir og hæðaskil                  |
| LR  | = Lofttræsting          |                                     |
| VLR | = Vélknúin lofttræsting |                                     |
| PK  | = Póstkassar            |                                     |
| NL  | = Neyðarljós            |                                     |
| BO  | = Björgunarop           | Hurðir                              |
| R   | = Reykskynjari          |                                     |
| HSL | = Handslökkvitæki       |                                     |
| ÚT  | = Merktur útgangur      |                                     |
| HV  | = Hítaveita             | Gluggar                             |
| VV  | = Vatnsveita            |                                     |
| RR  | = Rafmagnsveita         |                                     |
| ÚK  | = Útkrani               | = Fellingstigi við björgunarop      |
| DS  | = Dyrasími              |                                     |
|     |                         |                                     |
|     |                         | = Brunaslanga                       |
|     |                         |                                     |
|     |                         |                                     |
|     |                         | = Stigleiðsla                       |
|     |                         |                                     |
|     |                         |                                     |
|     |                         | = Stigleiðsla út                    |
|     |                         |                                     |
|     |                         |                                     |
|     |                         | = Stjórnstöð brunaviðvörðunarkerfis |
|     |                         |                                     |
|     |                         |                                     |
|     |                         | = Inntak                            |
|     |                         |                                     |
|     |                         |                                     |
|     |                         | = Bílastæði fyrir fatlaða           |
|     |                         |                                     |
|     |                         |                                     |

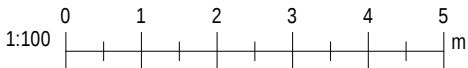

KRark

Kristinn Ragnarsson arkitekt ehf.  
Hlíðasmári 19 - 2.hæð · 201 Kópavogur · Ísland  
S. 564.2255 · Fax. 544.4225  
Kt. 581298.3589 · www.krark.is · krark@krark.is

Binghóltsbraut

Kópavogur

|             |        |              |                 |
|-------------|--------|--------------|-----------------|
| Landnúmer:  | 116464 | Staðgreinir: | 1000-1-95500100 |
| Einbýlishús |        |              |                 |

Snið 1-3

|                                        |    |             |            |
|----------------------------------------|----|-------------|------------|
| Aðaluppdrættir                         |    |             |            |
| Hönnun:                                | KR | Verknúmer:  | YY000XX    |
| Verkefnastjóri:                        | KR | Mælikvarði: | 1 : 100    |
| Teiknað:                               | HI | Dagsetning: | 27.01.2022 |
| Yfirfarið:                             | KR | Blað:       | Útgáfa:    |
| Samþykkt:                              |    | A301        |            |
| Kristinn Ragnarsson<br>Kt. 120944.2669 |    |             |            |