Skjal sótt af '0000000000' dags: 19.08.2026

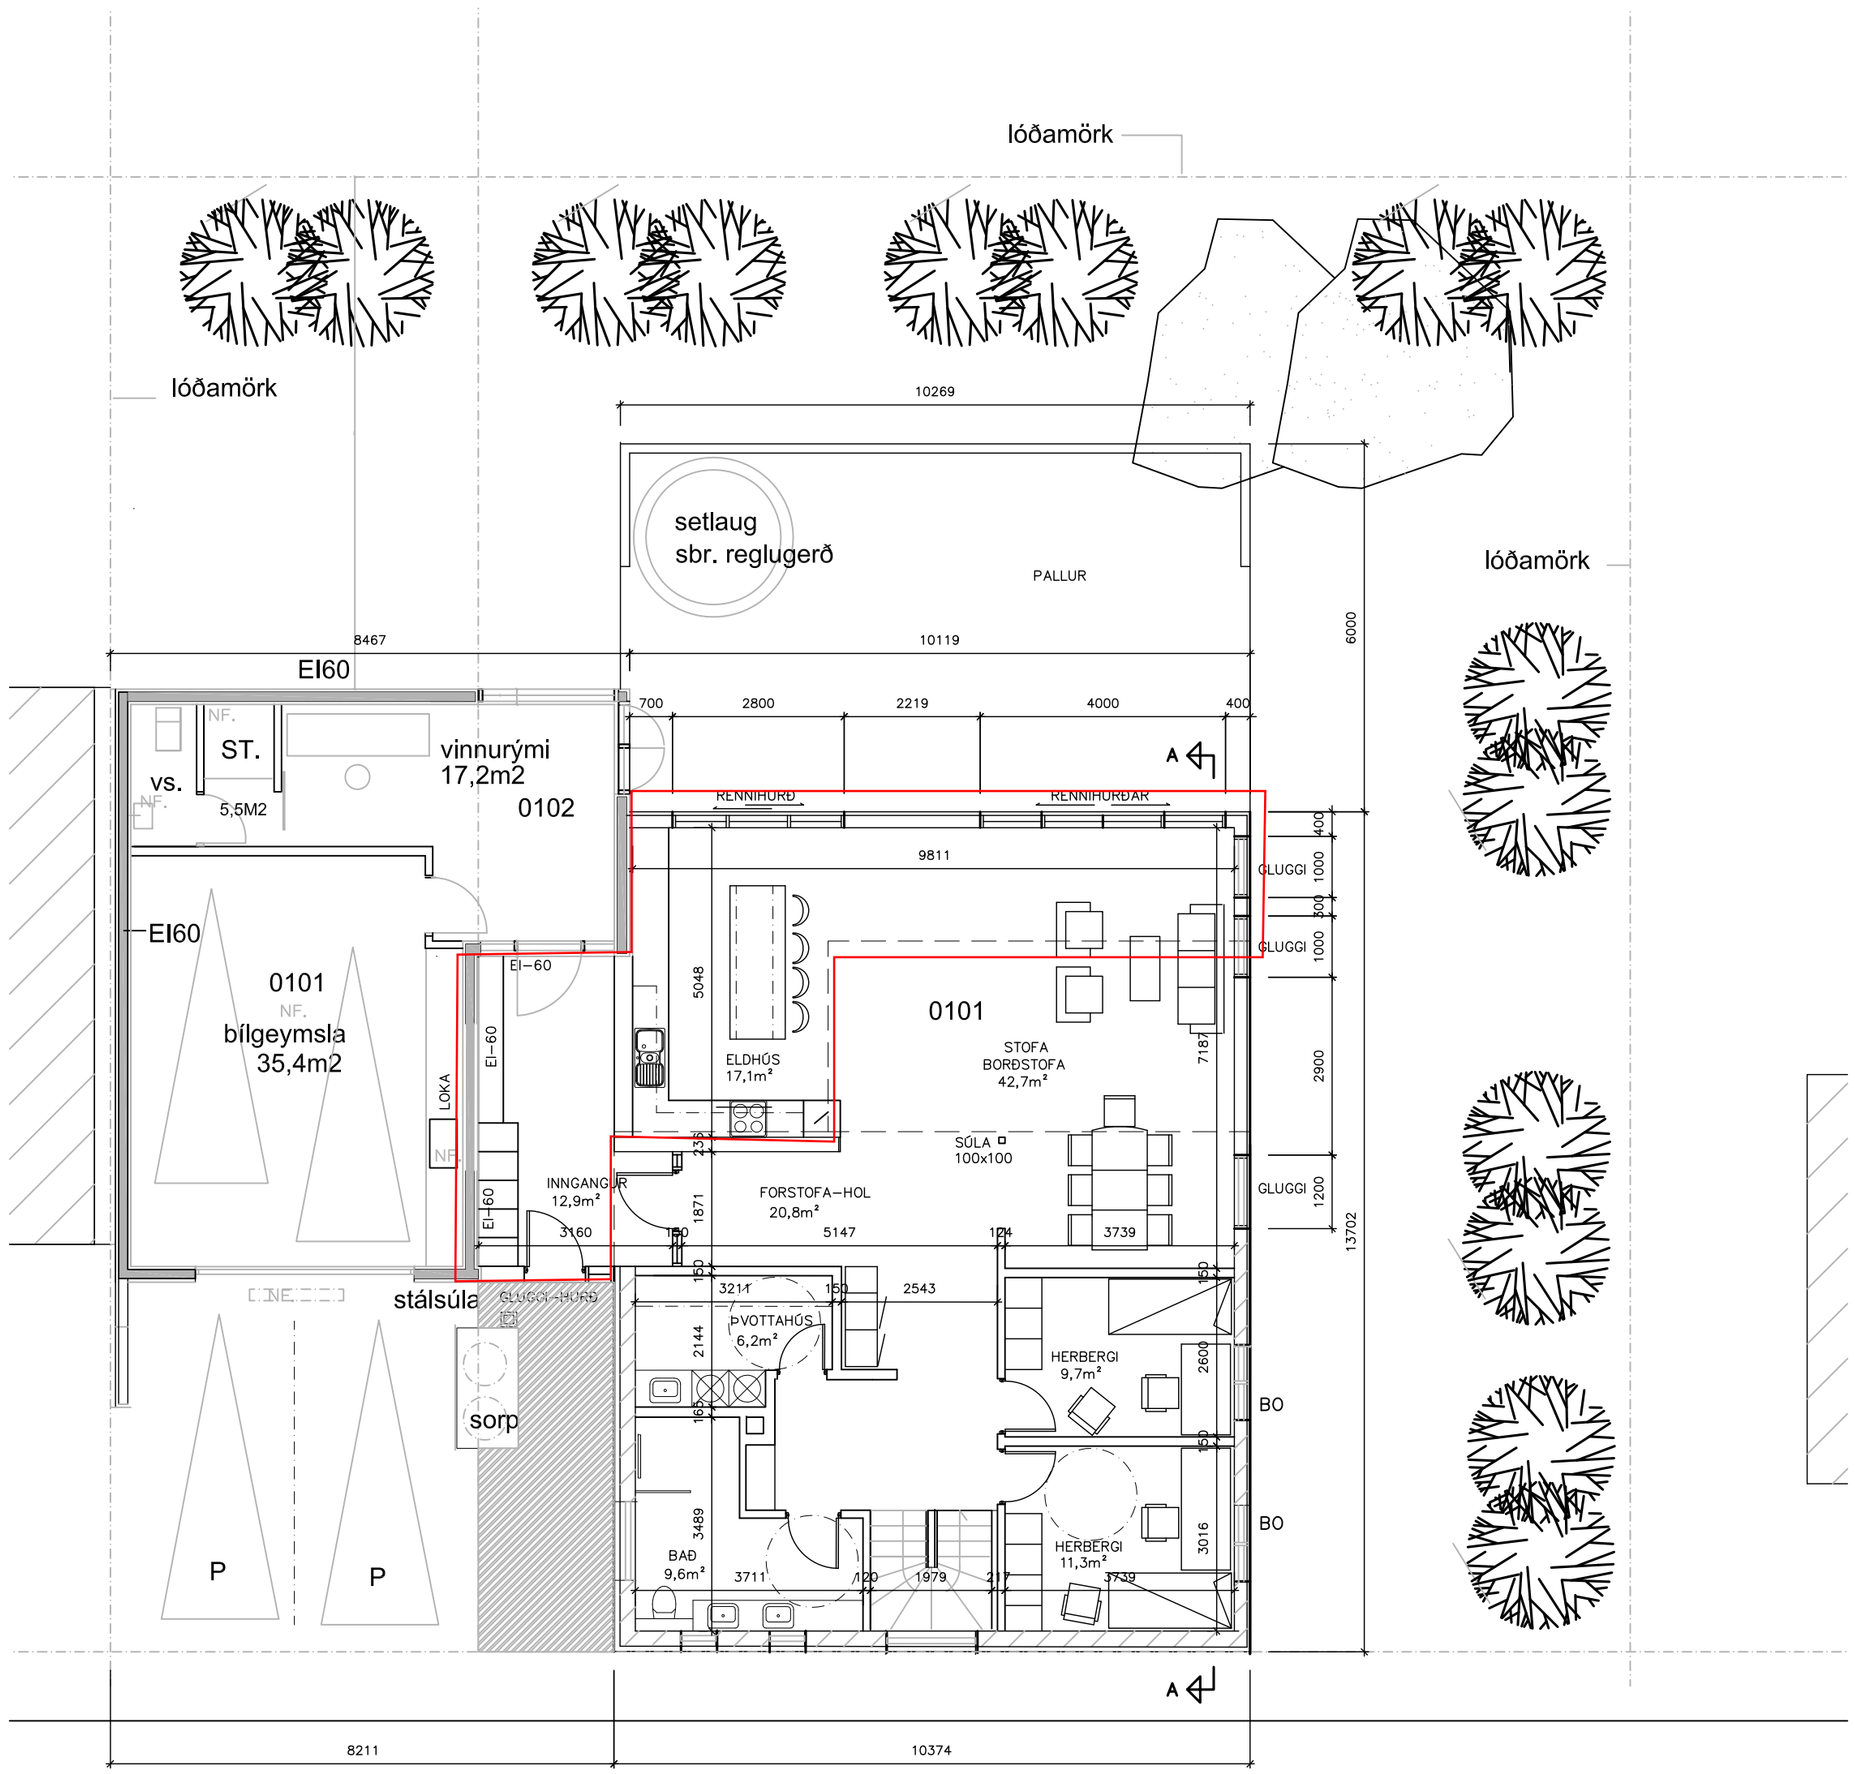

GRUNNMYND JARÐHÆÐ, 1:100

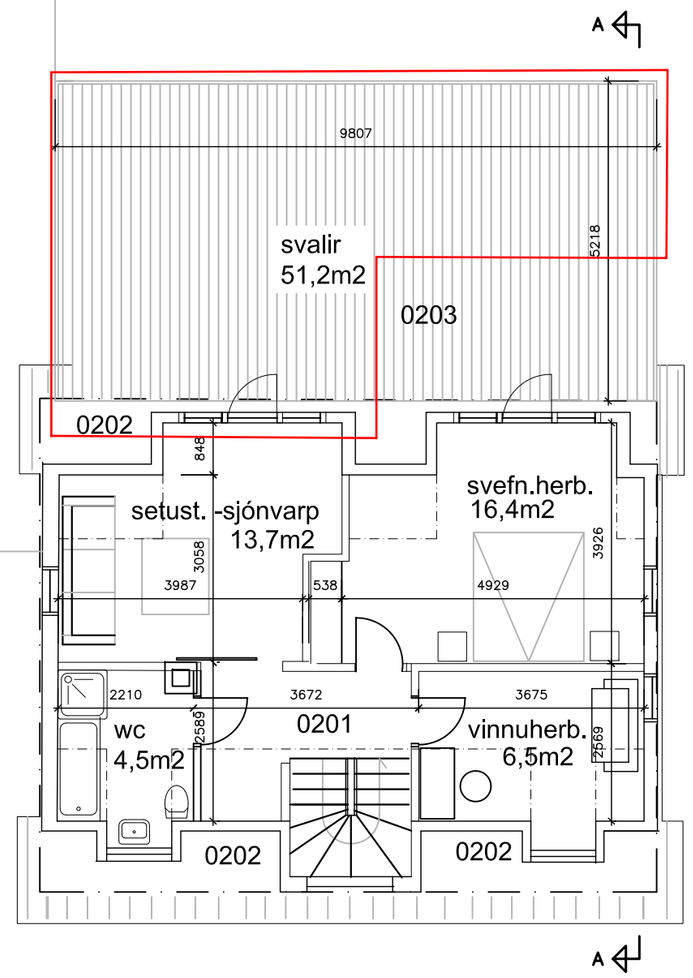

GRUNNMYND RIS, 1:100

Borgarholtsbraut

Tilvísun:	Heiti teikningar:

Br.	Dags.:	Af.	Samþ.	Breyting:
X				
H				
G				
F				
E				
D				
C				
B				
A				

Verkfræðistofan Hamraborg
Hamraborg 10 - 200 Kópavogi
Sími: 554 2200 - Fax: 564 2277

BORGARHOLTSBRAUT 3
KÓPAVOGUR

VIÐBYGGING
GRUNNMYND
JARÐHÆÐ OG RIS

VERK NR. 728	KVARÐI 1:100		BL. NR. 02
TEIKN. NR. 5318			
Hannað S.G.	Teikn. SG	Yfirf. S.G.	Undirskrift
Dags. 10.05.2021			Samþykkt SÆVAR GEIRSSON
Kt.: 150152-4619			Breyting: