


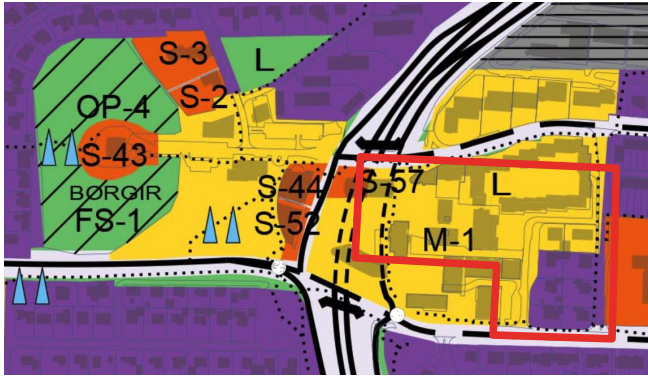

Útdráttur úr Aðalskipulagi Kópavogs 2012-2024

SKÝRINGAR:

- Mörk skipulags
- Lóðamörk nýrra lóða
- Byggingarreiður bílajakjallara
- Nýr inngangur í Gjábakka (Fannborg 8)
- Oftanvatnsrásir / oftanvatnslausir
- Núverandi byggingar
- Tillaga að staðsetningu innganga í bílajakjallara
- Innkeyrslur í bílajakjallara
- Fjöldi hæða

AÐGENGI :

- 3 LYFTUR AÐ BÍLAKJALLARA
- 3 LYFTUR Í NÚVERANDI BYGGINGUM

MIÐBÆR KÓPAVOGS

Fannborgarreiður B1-1
Traðarreitur vestari B4

DEILISKIPULAG


Skýringaruppdráttur

VERUPLÚT: 61.10.2020
DEILISKIPULAG: 1:500 (A1)

PK ARKITEKTAR
Bráutarholt 4 105 Reykjavík
t. 680504-2880 s. 551 8050
www.pk.is pk@pk.is



Tekning
3.00

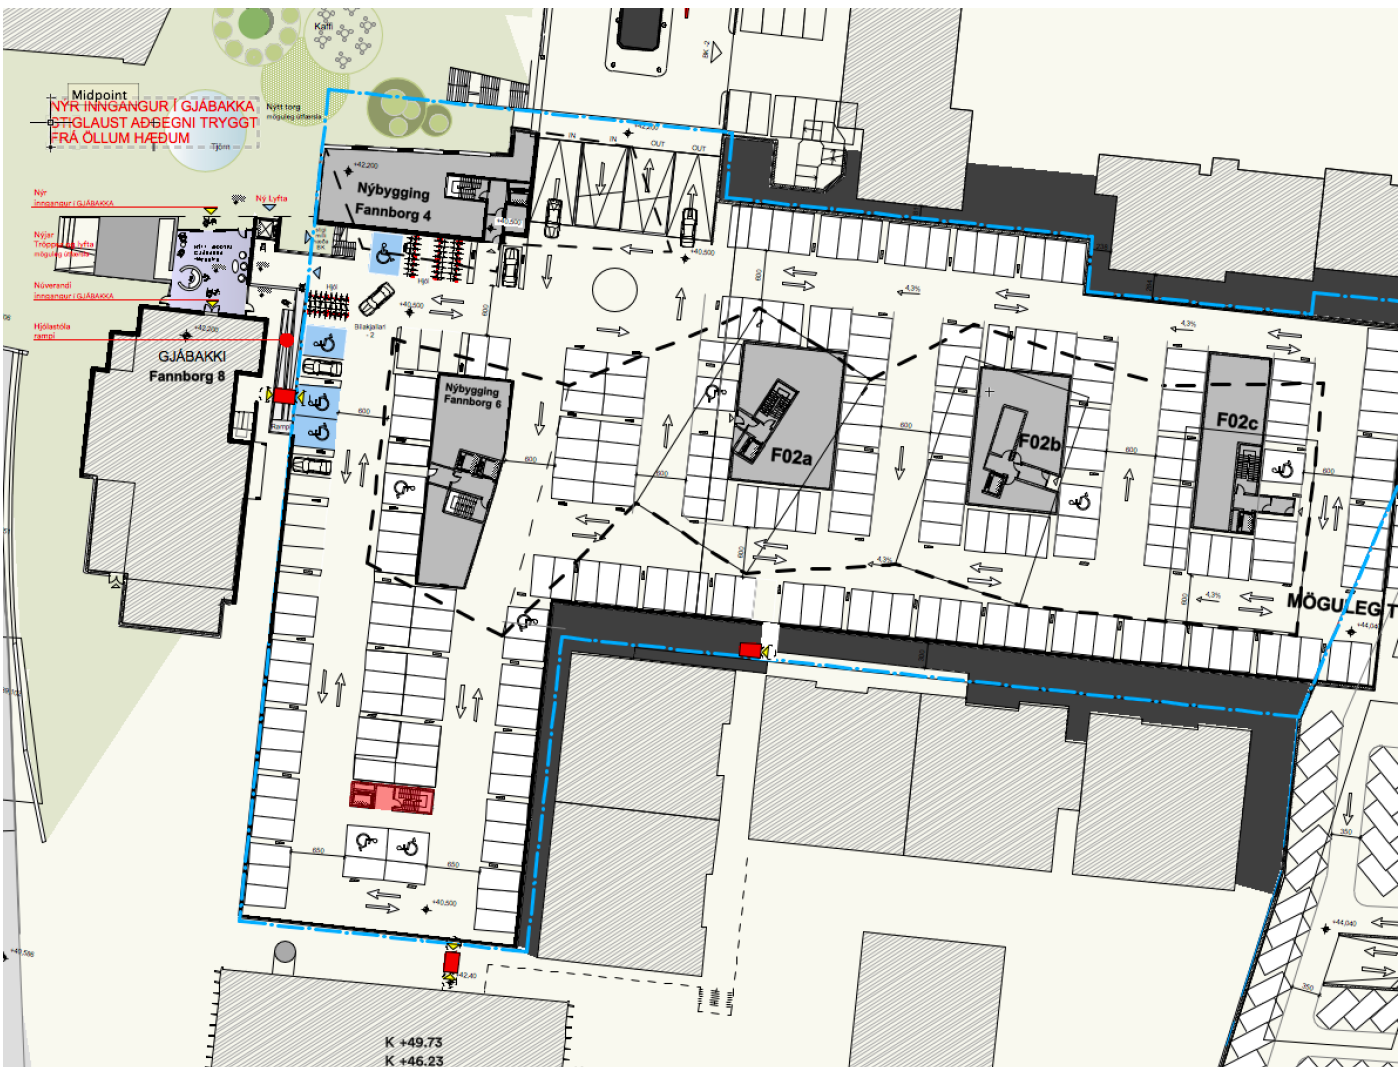

Skjal sótt af '0000000000' dags: 18.08.2026



Samþykkt á fundi 4045
byggingarnefndar Kópavogs
hinn 29. apríl 1976
Byggingarfulltrúiinn
Róður Guðmundsson

NÝ LYFTA VIÐ FANNBORG 3 - 9

60.45
59.20
57.75

55.05
52.35

SÓLARTORG k:46.65

49.65

FANNBORG
X-3-5-17-9

46.65



46.30

BÍLAKJALLARI -1 k:43.20

BÍLAKJALLARI -2 k:40.50

HEITI Utlit. norðleg hlið
M 1:100 IDJ NR.187-1-4
DAGS Jan. 1974

27 SEP. 2008

f umbogði byggingarnefndar

byggingarfulltrúi

2.45. 1. hluti

LYFTA FRÁ BÍLAKJALLARA -1 OG -2

LYFTA FRÁ 2. HÆÐ

HELGI HJÁLMARSSON
VILHJÁLMUR HJÁLMARSSON

ARKITEKT FAI
ARKITEKT FAI

TEKNIÐSTOFAN
ODINSTORGI

ÓÐINSGÖTU 7 - REYKJAVÍK --- SÍMI 16177

VERKEFNI Fannborg 3-5 Svalaskýli


HEITI Grunnmynd, 1. íbúðarhæð

NÚ 11:00 T. BH NR. 1042--1-1

Jae J. Bjelun DAGS. jan. 1974

Svalaskýli mars 2008 VH
breytt mars 1976
breytt í október 1975



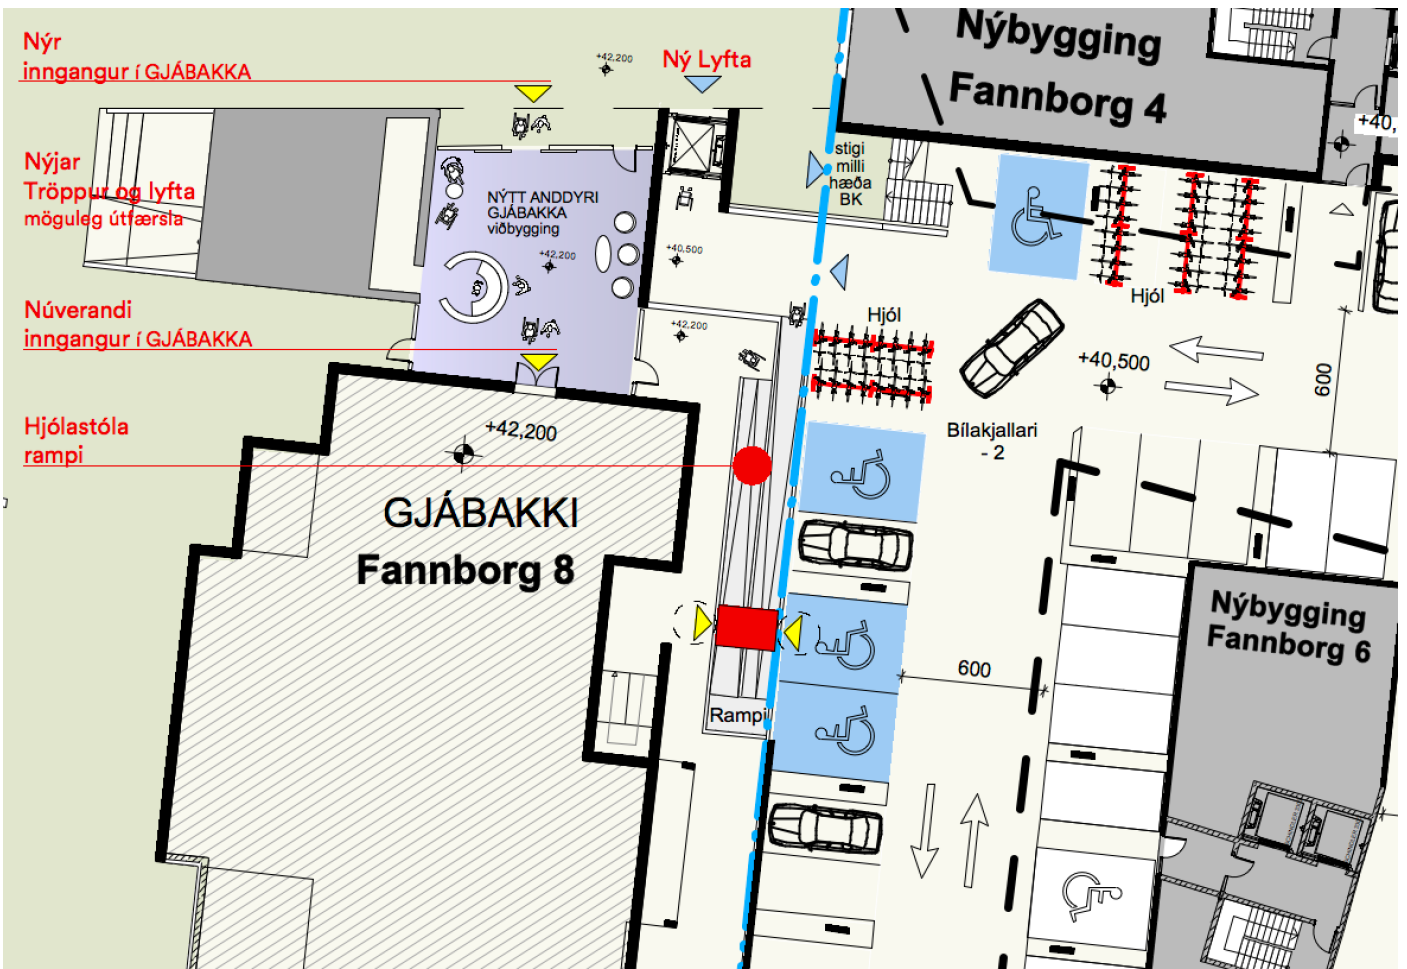

NÝ LYFTA VIÐ FANNBORG 8

núv. plan
byggt hingað




Samþykkt á fundi
byggingarnefndar
Kópavogs
28 DEC 1989

Byggingarfulltrúinn

Ólafur Norddahl

135341 ✓

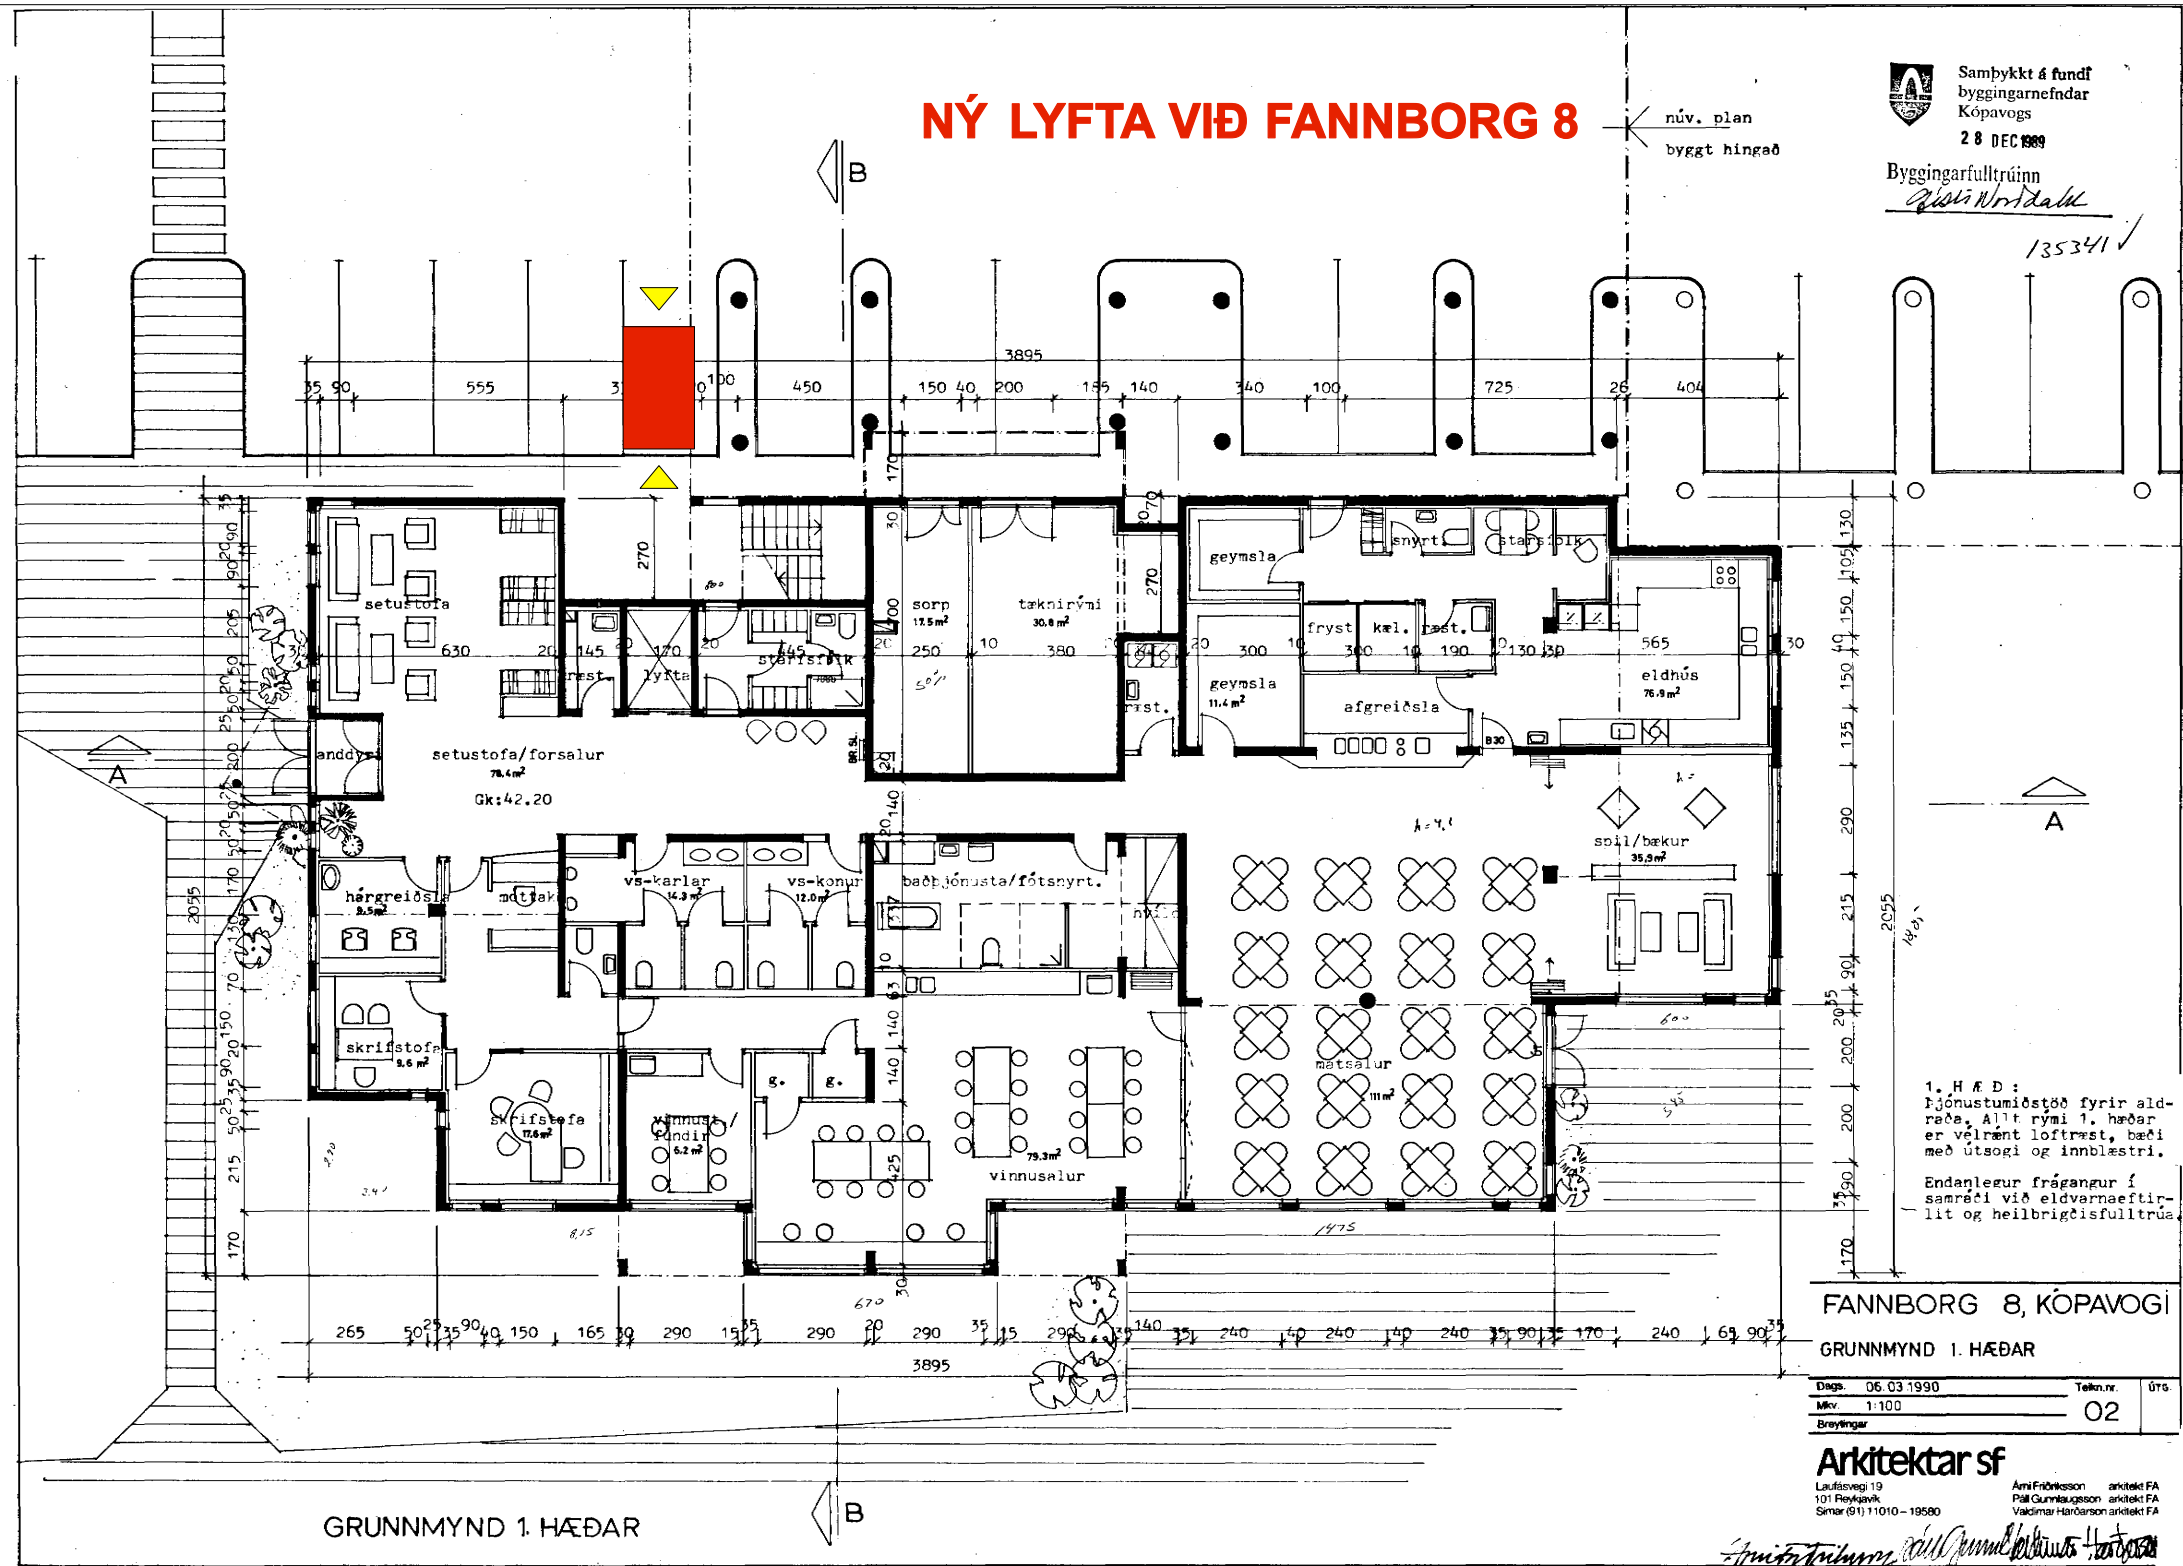

1. HÆÐ:
Fjónustumiðstöð fyrir aldræða. Allt rými 1. hæðar er vélrænt loftrest, bæði með útsögi og innblástri.
Endanleður frágangur í samræði við eldvernaeftirlit og heilbrigðisfulltrúa.

FANNBORG 8, KÓPAVOGI

GRUNNMYND 1. HÆÐAR

Dags. 06.03.1990 Tekn.nr. 02
Mkv. 1:100
Breytingar

Arkitektar sf

Laufasvegur 19
101 Reykjavík
Símar (01) 11010 - 19580
Arni Friðriksson arkitekt FA
Páll Gunnlaugsson arkitekt FA
Valdimar Hannarson arkitekt FA

GRUNNMYND 1. HÆÐAR

NÝ LYFTA VIÐ FANNBORG 8


Byggingarlausnir
Kópavogis
Samþykkt

02. JÚNÍ 2016

S. Johannesen

270504

S

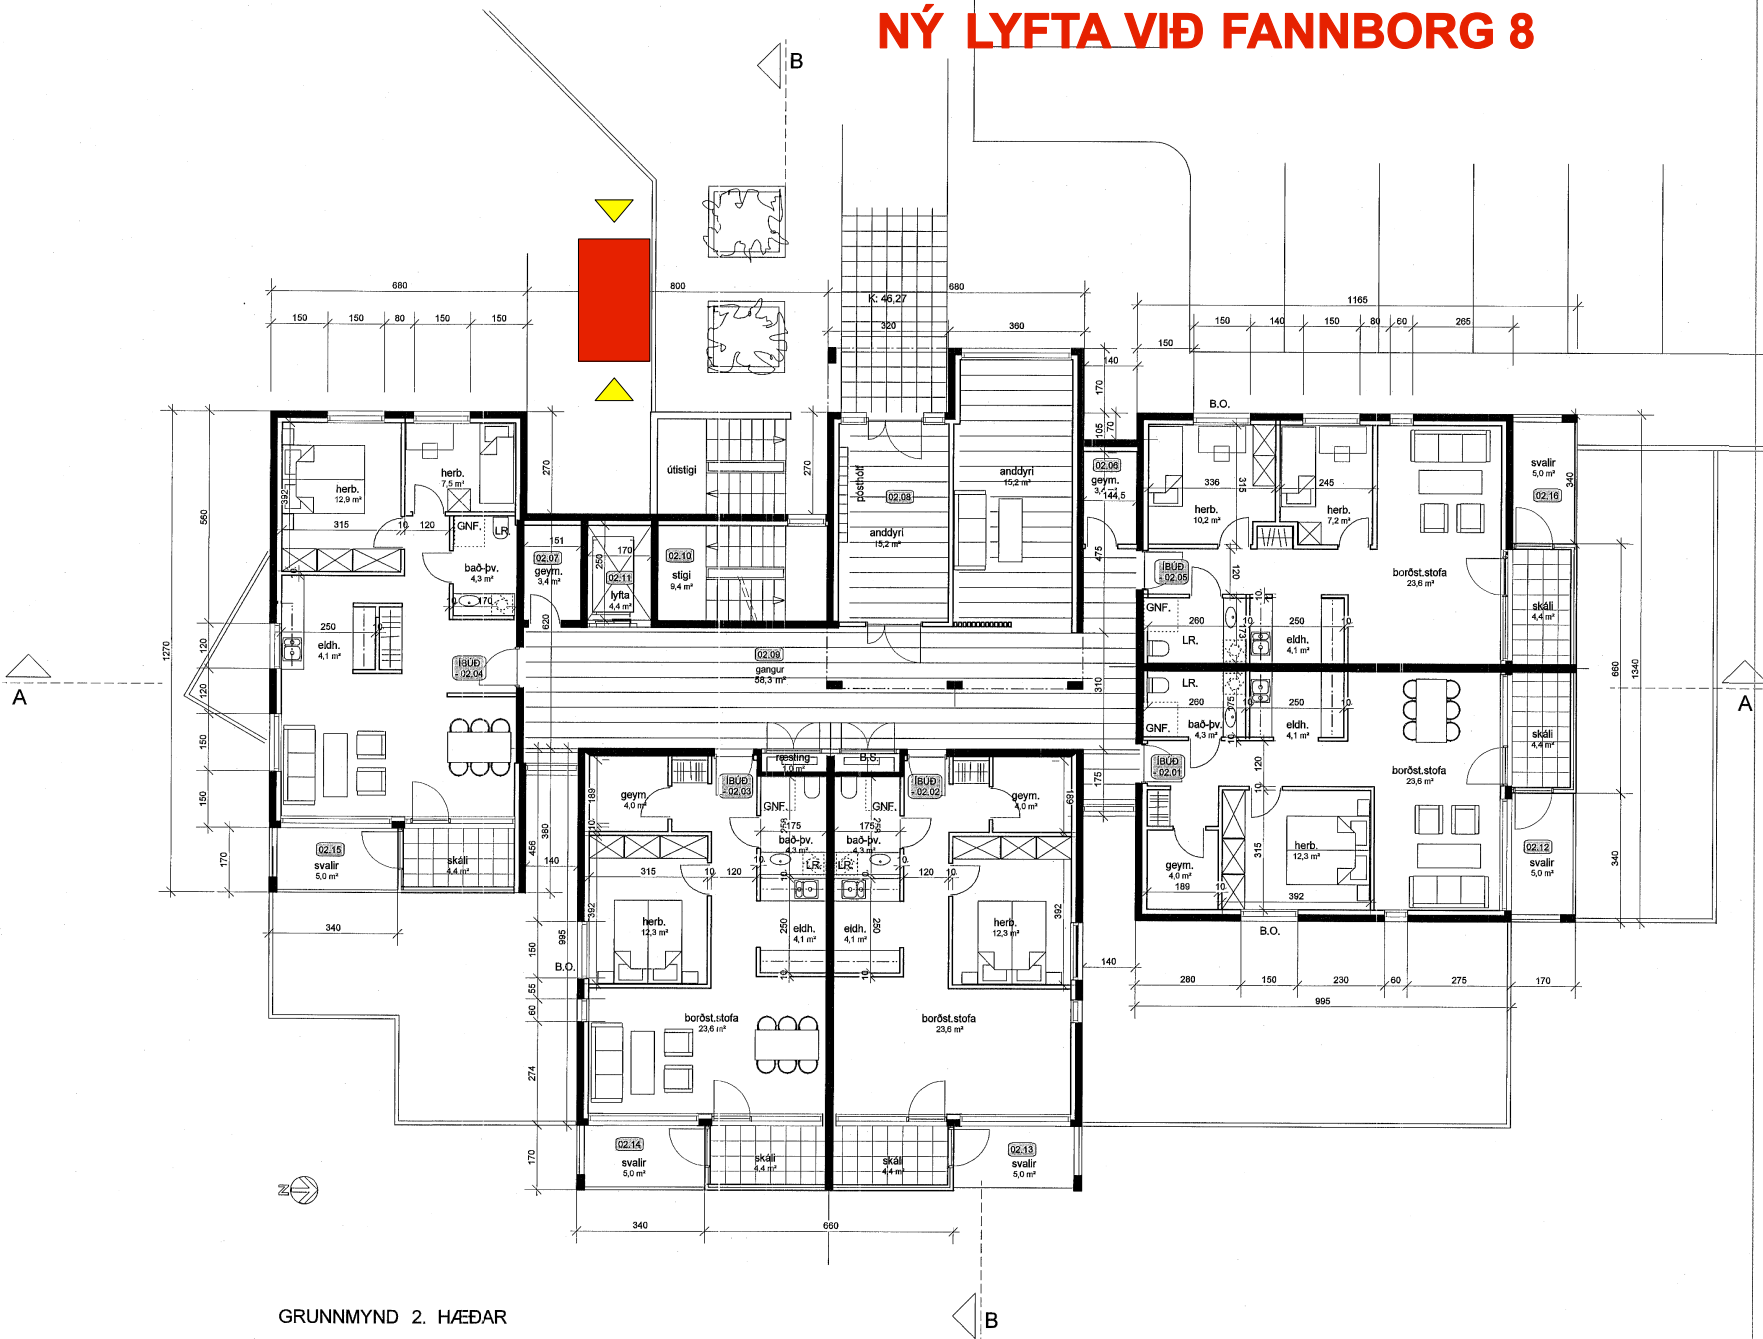

GRUNNMYND 2. HÆÐAR

SÖTT ER UM AD BREYTA ÞVOTTAHÚSI OG ADSTÖÐU HÚS-
VARDAR I IBUD NR. 02.05

UPPHAFLEG TEIKNING GERD AF ARKITEKTUM SF, 2.12.1989 -
MÍÐS SÍÐARI BREYTINGU A: 07.03.1990

ÖF LÁFA	TEIKNAD	YFIRFARAD	I DAGS
BRÉFTEIKNAR			
A -	IBODANIN BREYTT -	LEIÐFERT I 02.05	A.F.
			01.08.2016

ARKITEKTAR EHF
GRUNNMYND 2. HÆÐAR
SÍM: 515 0300 FAX: 515 0319
WWW.ASK.IS

S. Johannesen
ARKITEKTUR E.A.Í. NÚ. 271049-2009
VERKEFNI: ark@ask.is

FANNBORG 8 KÓPAVOGI
eða teikning

TEIKNINGAR
HÆÐ: 2. HÆÐAR
GRUNNMYND 2. HÆÐAR

SKALA: 1:1000@A2

TEIKNAD: 02

YFIRFARAD: 02

TEIKNAD: 02

YFIRFARAD: 02

Samþykkt á fundi
byggingarnefndar
Kópavogs
28 DEC 1989

Byggingarfulltrúinn
Gísli W. Sæmundur

BREYTINGAR	DAGS.
A YMSAR LEIÐRÉTTINGAR 135345✓	08.03.90 HH

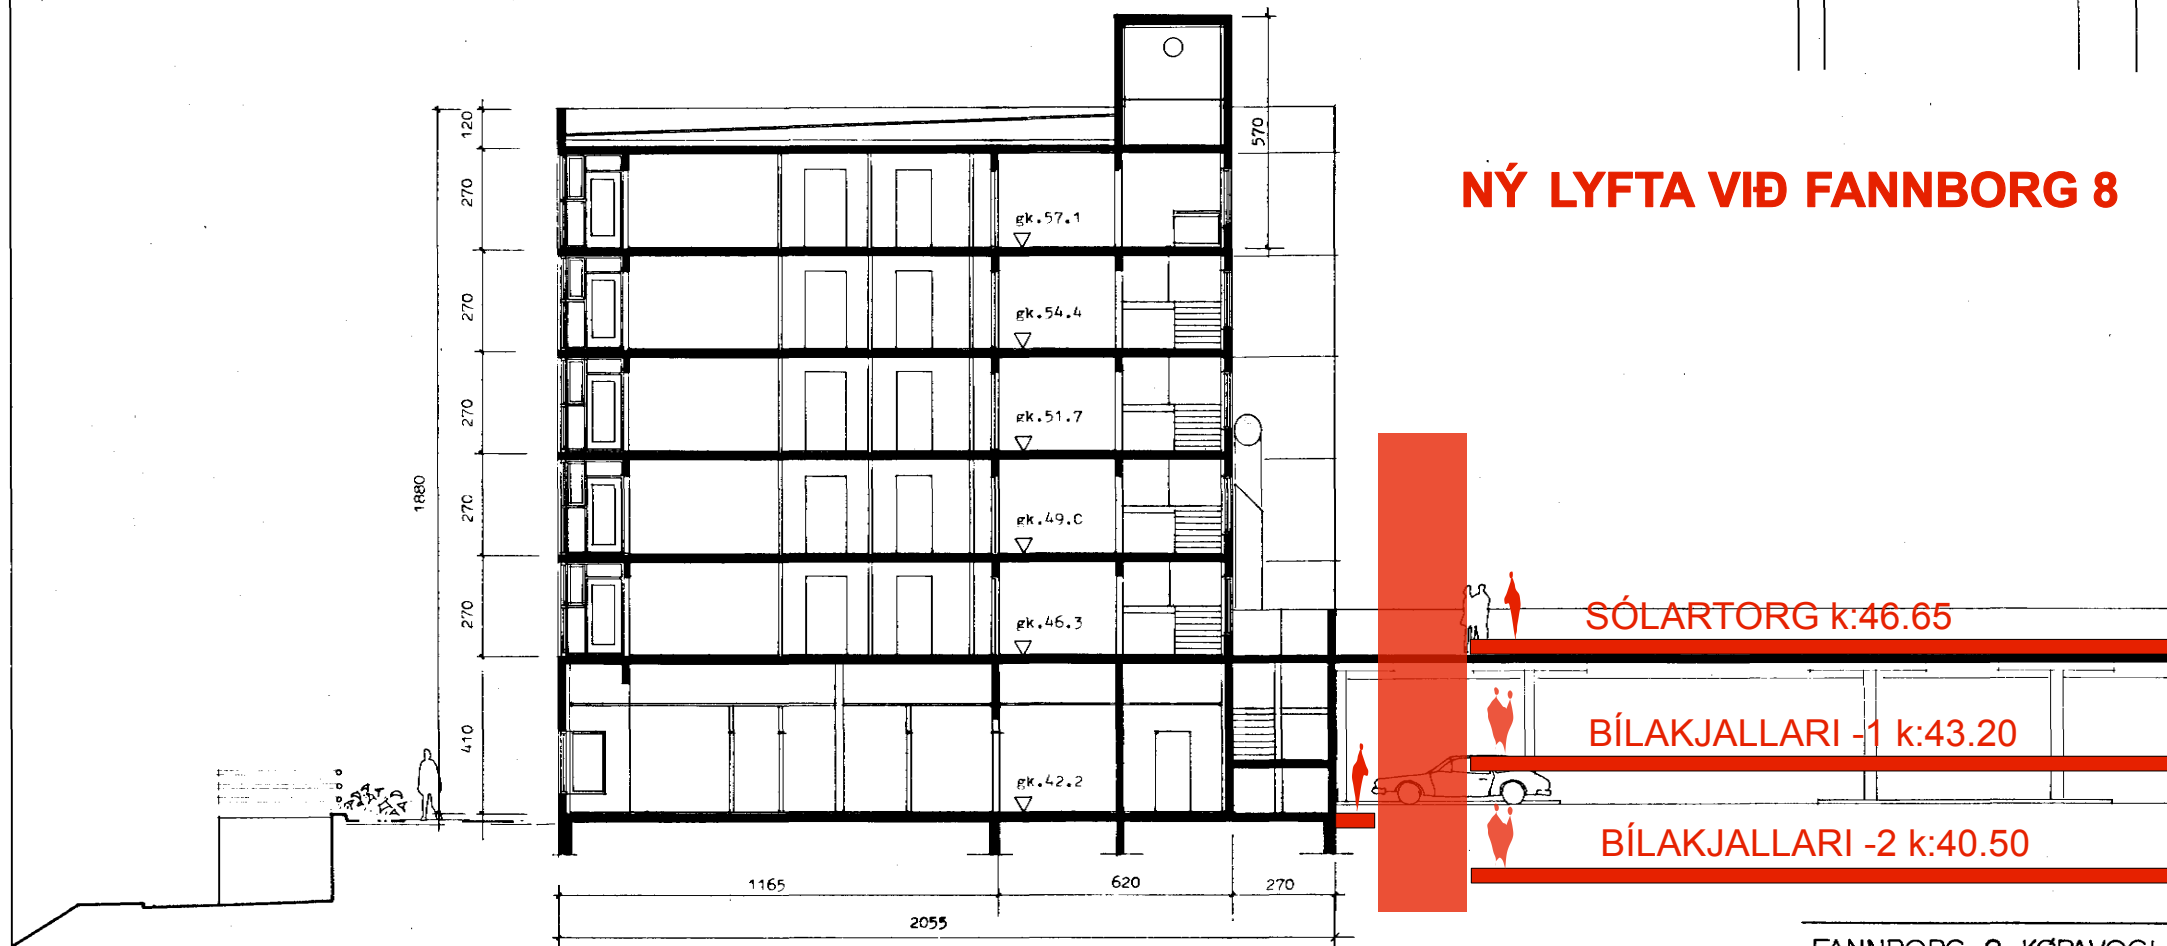

SNID B-B

FANNBORG 8, KÖPAVOGI

SNID B-B


Daga 9.12.1989	Tekn.nr.	útg.
Mkv. 1:50	06	A
Breytingar		

Arkitektar sf

Laufavegi 10
101 Reykjavík
Símanúmer 11010 - 19580


Arni Friðriksson arkitekt FAI
Páll Gunnarsson arkitekt FAI
Valdimar Hardarson arkitekt FAI

Arnt Friðriksson *Páll Gunnarsson* *Valdimar Hardarson*

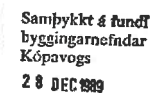

Byggingarfulltrúinn
Gísli Nordal

135343

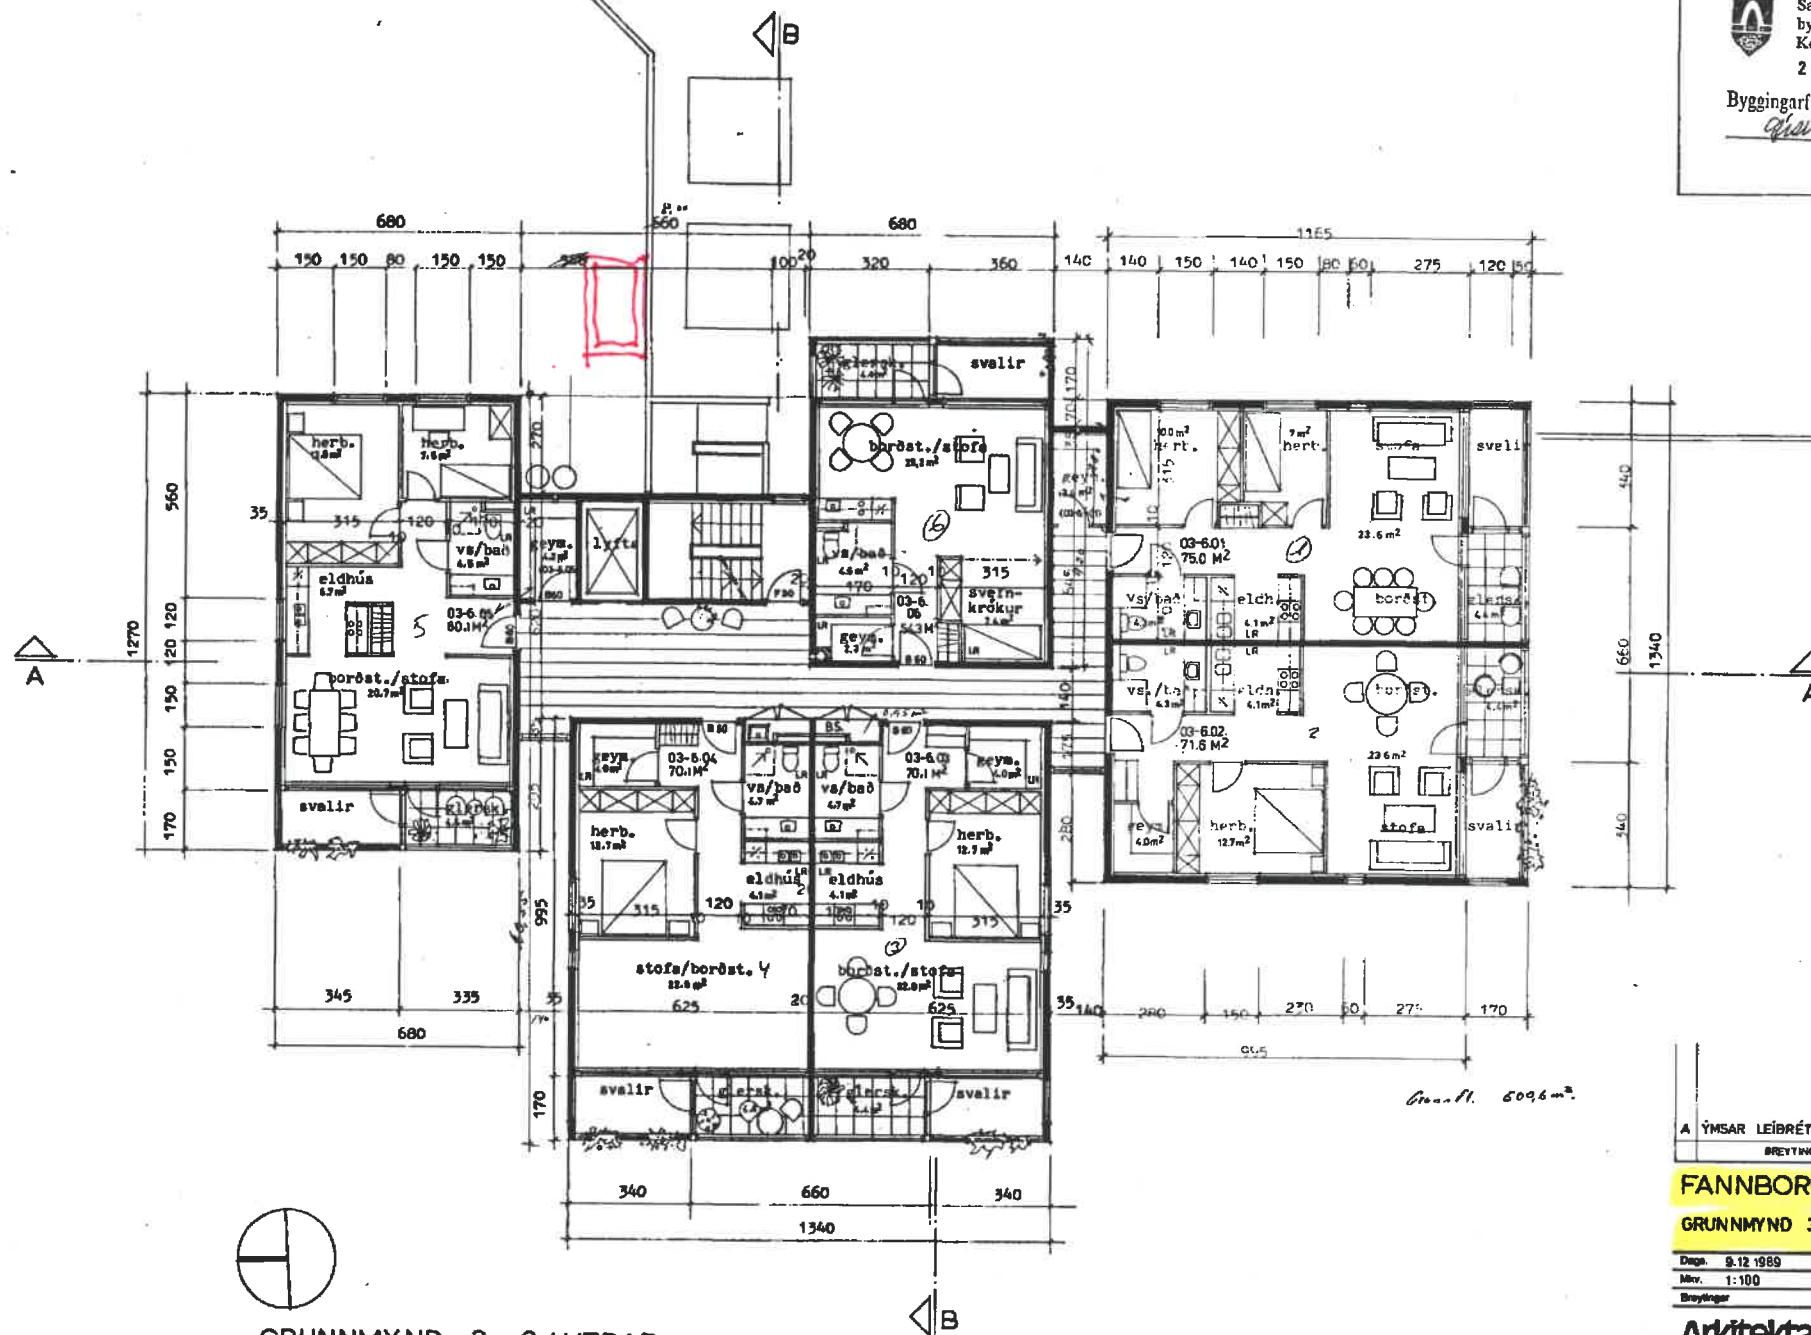

GRUNNMYND 3.-6. HÆÐAR

A	ÝMSAR LEIÐRÉTTINGAR	07.03.90
	BREYTINGAR	DAGS

FANNBORG 8 KÓPAVOG|

GRUNNMYND 3-6 HÆÐAR

Daga.	9.12.1989	Tehn. nr.	04
Mir.	1:100		
Proiectant			

Arkitektarsf

Ami Friðriksson · arkitekt F AJ
Páll Gunnlaugsson · arkitekt F AJ
Valdísma Hórnadóttir · arkitekt F AJ

Am 1. Februar 1900