

Vatnsendahvarf. Athafnasvæði.  
Breytt deiliskipulag.

**Greinargerð.**

**Stærð og afmörkun:**

Gildandi dekkisþulag Vatndahvafar – Afhafnasvæði Vm samþykpt í þjálfarstjórn 25. september 2001 og birta í B. deld Stjórnartíðinda 15. janúar 2002 nær til um 23,3 ka lands og skiptil t. tvo svæði: Svæði 1. afmarkast af Breiðholtsbraut til norðurs, Vatnsdævgví til suðvesturs og íbúðabyggð í Hvörfum og Vatnsdævhvarfi til austurs. Svæði 2 afmarkast einnig af Breiðholtsbraut til norðurs, ánni Dimmu og íbúðabyggð í Hvörfum til austurs en svæði 1 til vesturs. Heildarstöð svæðanna er 23,2 ha. Í tillögu að þreyttu dekkisþulagi fyrir afhafnasvæði Vatnsdævhvarfs er gert ráð fyrir þreyttum mörkum dekkisþulagssvæðsins.

**Forsendur og markmið og rök fyrir breytingunni:**

Bæjarstjórn Kópavogs og borgarstjórn Reykjavíkur hafa samþykkt að aukiðsáttu að deiliskipulagi fyrir þriðja áfanga Arnarnesvegjar og tekur fyrirhuguðu lega hans ásamt breytti tengingu Vatnsendavegjar mið af gildandi Aðalskipulagi Kópavogs 2019-2040. Nauðsynlegt er að breyta lóðamörkum vegna skórun skipulagsmáka Arnarnesvegjar og athafnasvæðisins í Vatnsendahvarfi þar sem vegstöði Arnarnesvegjar hefur færst austur.

Umrætt deiliskipulag Arnarnesvegur er auglýst samhliða breytingu á þessu deiliskipulagi. Einnig hefur þurft að taka tillit til breytinga sem ráðgerðar eru á lóðinni að Tónahvarfi 2 sem auglýst er samhliða breytingu á þessu deiliskipulagi.

**Möguleg umhverfisáhrif:**

Búast má við að umferð um Vatnsendaveg aukist en umferð um Vatnsendahvarf minnki við þær breytingar sem tenging til Arnarnesveg veldur. Áhrif á samfélag, félagslegt umhverfi og efnahag er jákvætt í ljósi þess að búast má við betri umferðartengsl við Breiðhóltsbraut með minni umferðatafiri við gatnamót Breiðhóltsbraut og Vatnsendahvarf.

**Tillaga að breyttu deiliskipulagi:**

Mörk deiliskipulags.

Mörk deiliskipulags færast til austurs og suðurs og fylgja nú mörkum deiliskipulags Arnarnesvegar.

Umferð.

Við gatnamót Vatnsendavegar og Tónahvarfs er gert ráð fyrir nýju hringtorgi.



Göngu- og hjólaleiðir:

Nýjar göngu- og hjólaleiðir verða lagðar meðfram Vatnsendavegi

**Ferill málsins:**


Á fundi þeirra fjórnar Köpavagns þann 26. júní 2001 var lögð form og samþykkt að auglýsa tillögu skipulagsbeldisaráð að breyttu deiliskipulagi athafnasvæðis í norðanverðu Vatnsandavarfi. Tillagan var auglýst skv. 1. mgr. 43. gr. skipulagslaga nr. 123/2010 frá xx. xx.xl til xx.xx.xx Frestr til að skila inn athugasemum og ábendingum var til xx.xx.xx. Engar Athugasemdir og ábendingar bárust. Samhlöða breyttu deiliskipulagi athafnasvæðis var alystt tillaga að deiliskipulagi Arnarnesveggar og breyting á deiliskipulagi Tónahvarfi 2.

# Skýringar

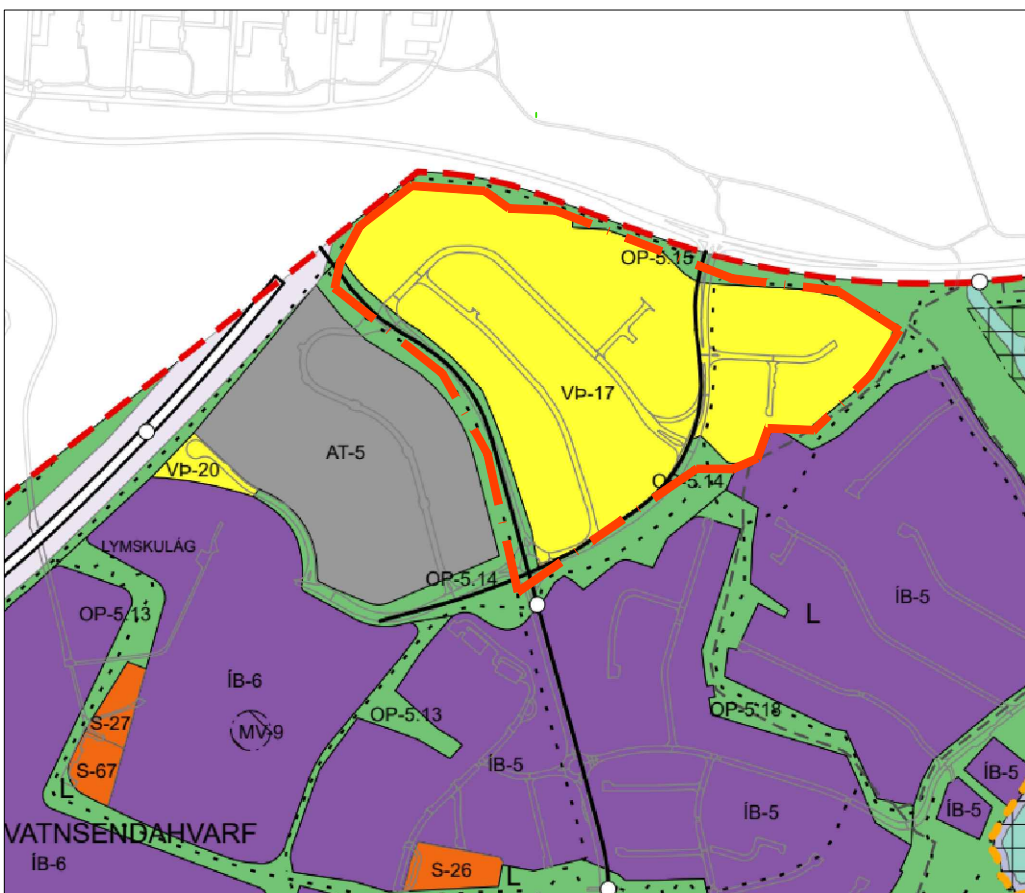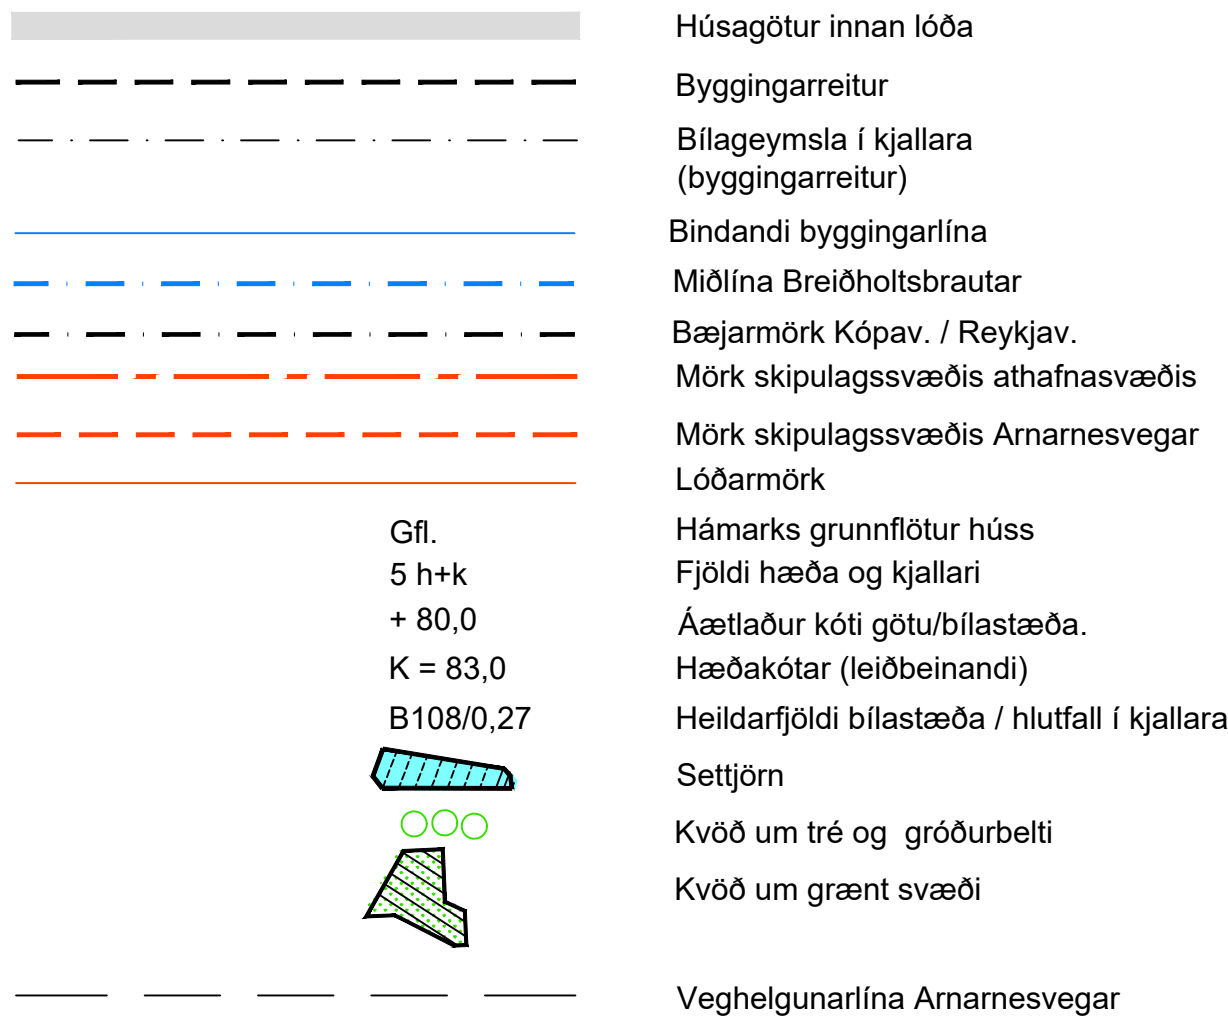

## Hluti Aðalskipulags Kópavogs 2019-2040

## Breyting staðfest af umhverfisstjórnun

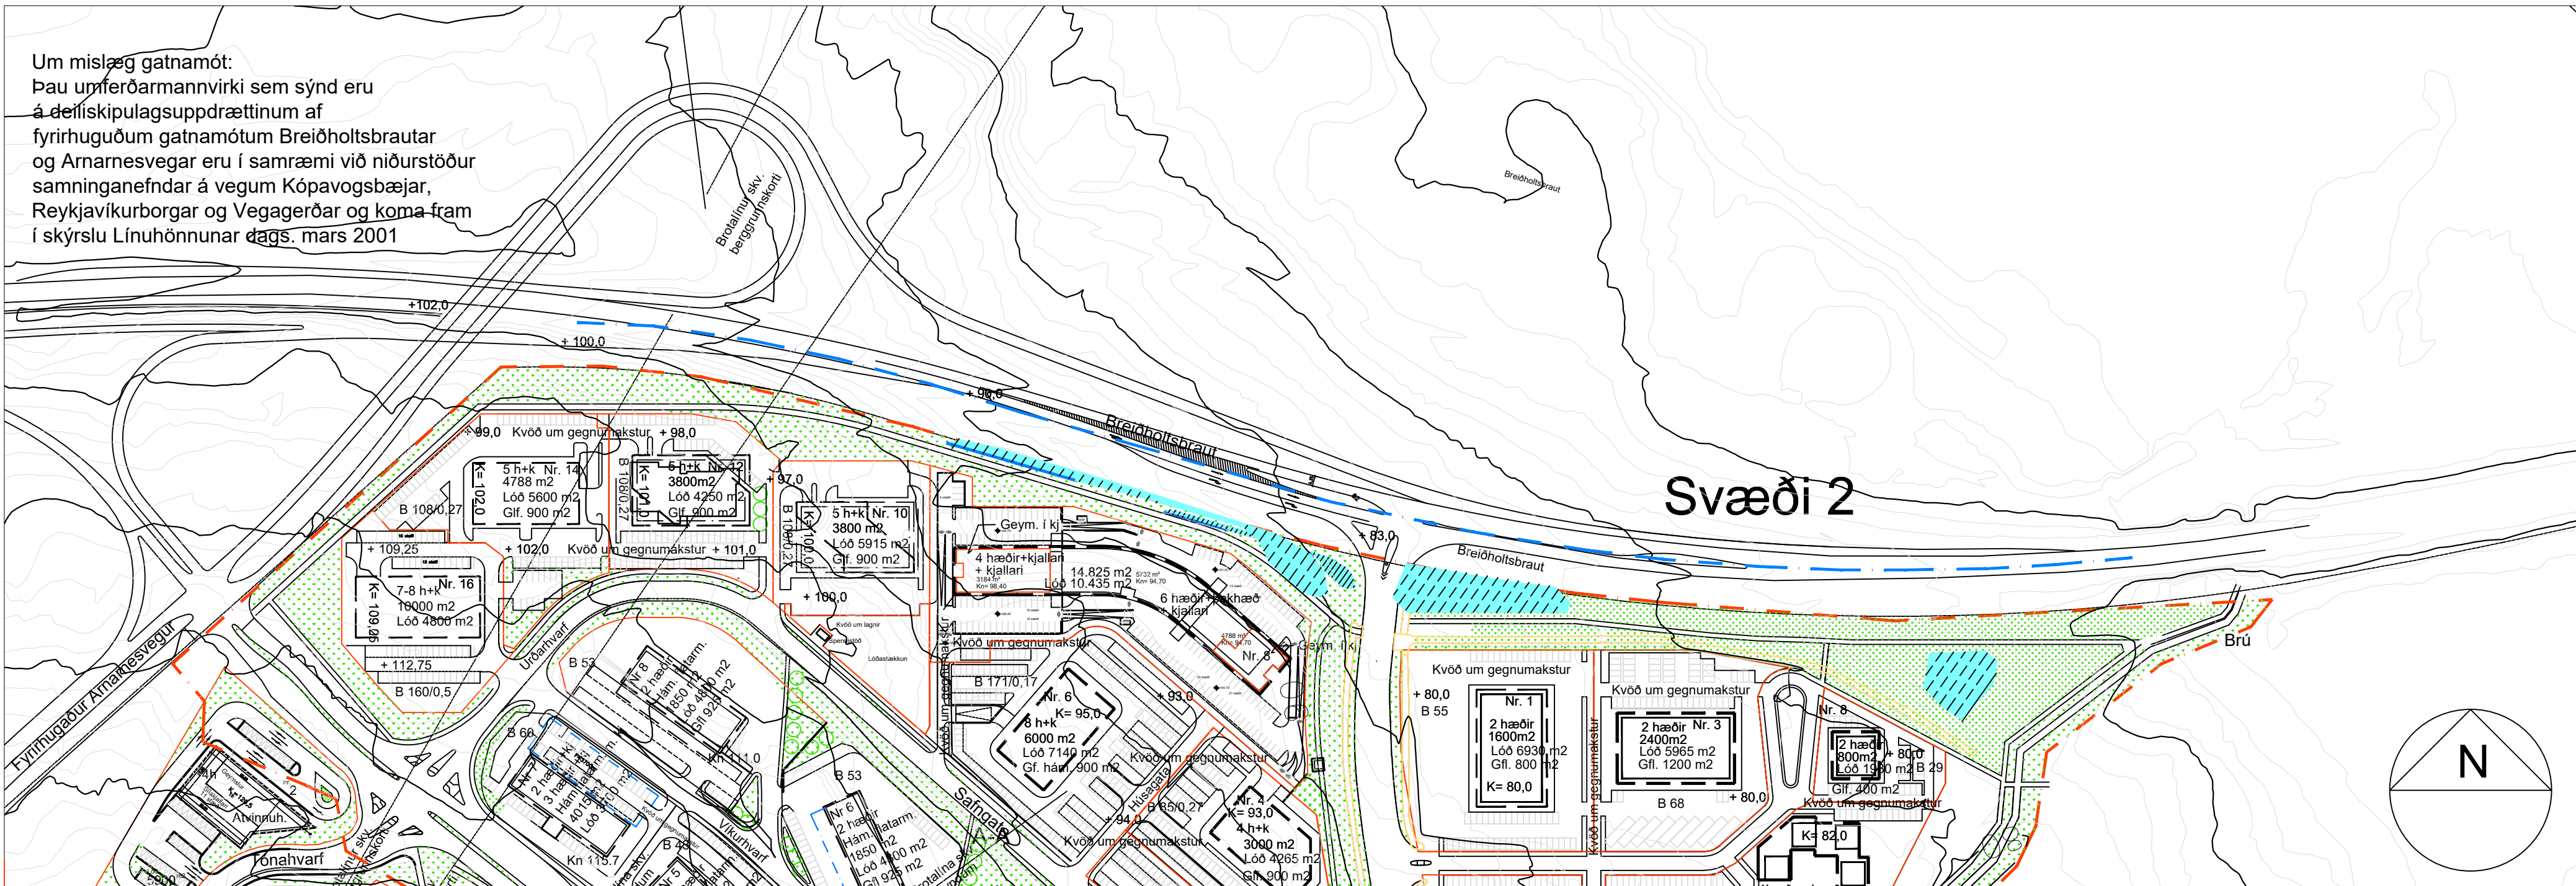

Hluti úr gildandi deiliskipulagi. Vatnsendahvarf - athafnasvæði samp. í bæjarstjórn 25. sept. 01 m.s.br. Grunnmynd. Mkv. 1:2000



Tillaga að breyttu deiliskipulag Vatnsendahvarf - athafnasvæði

Grunnmynd. Mkv. 1:2000