


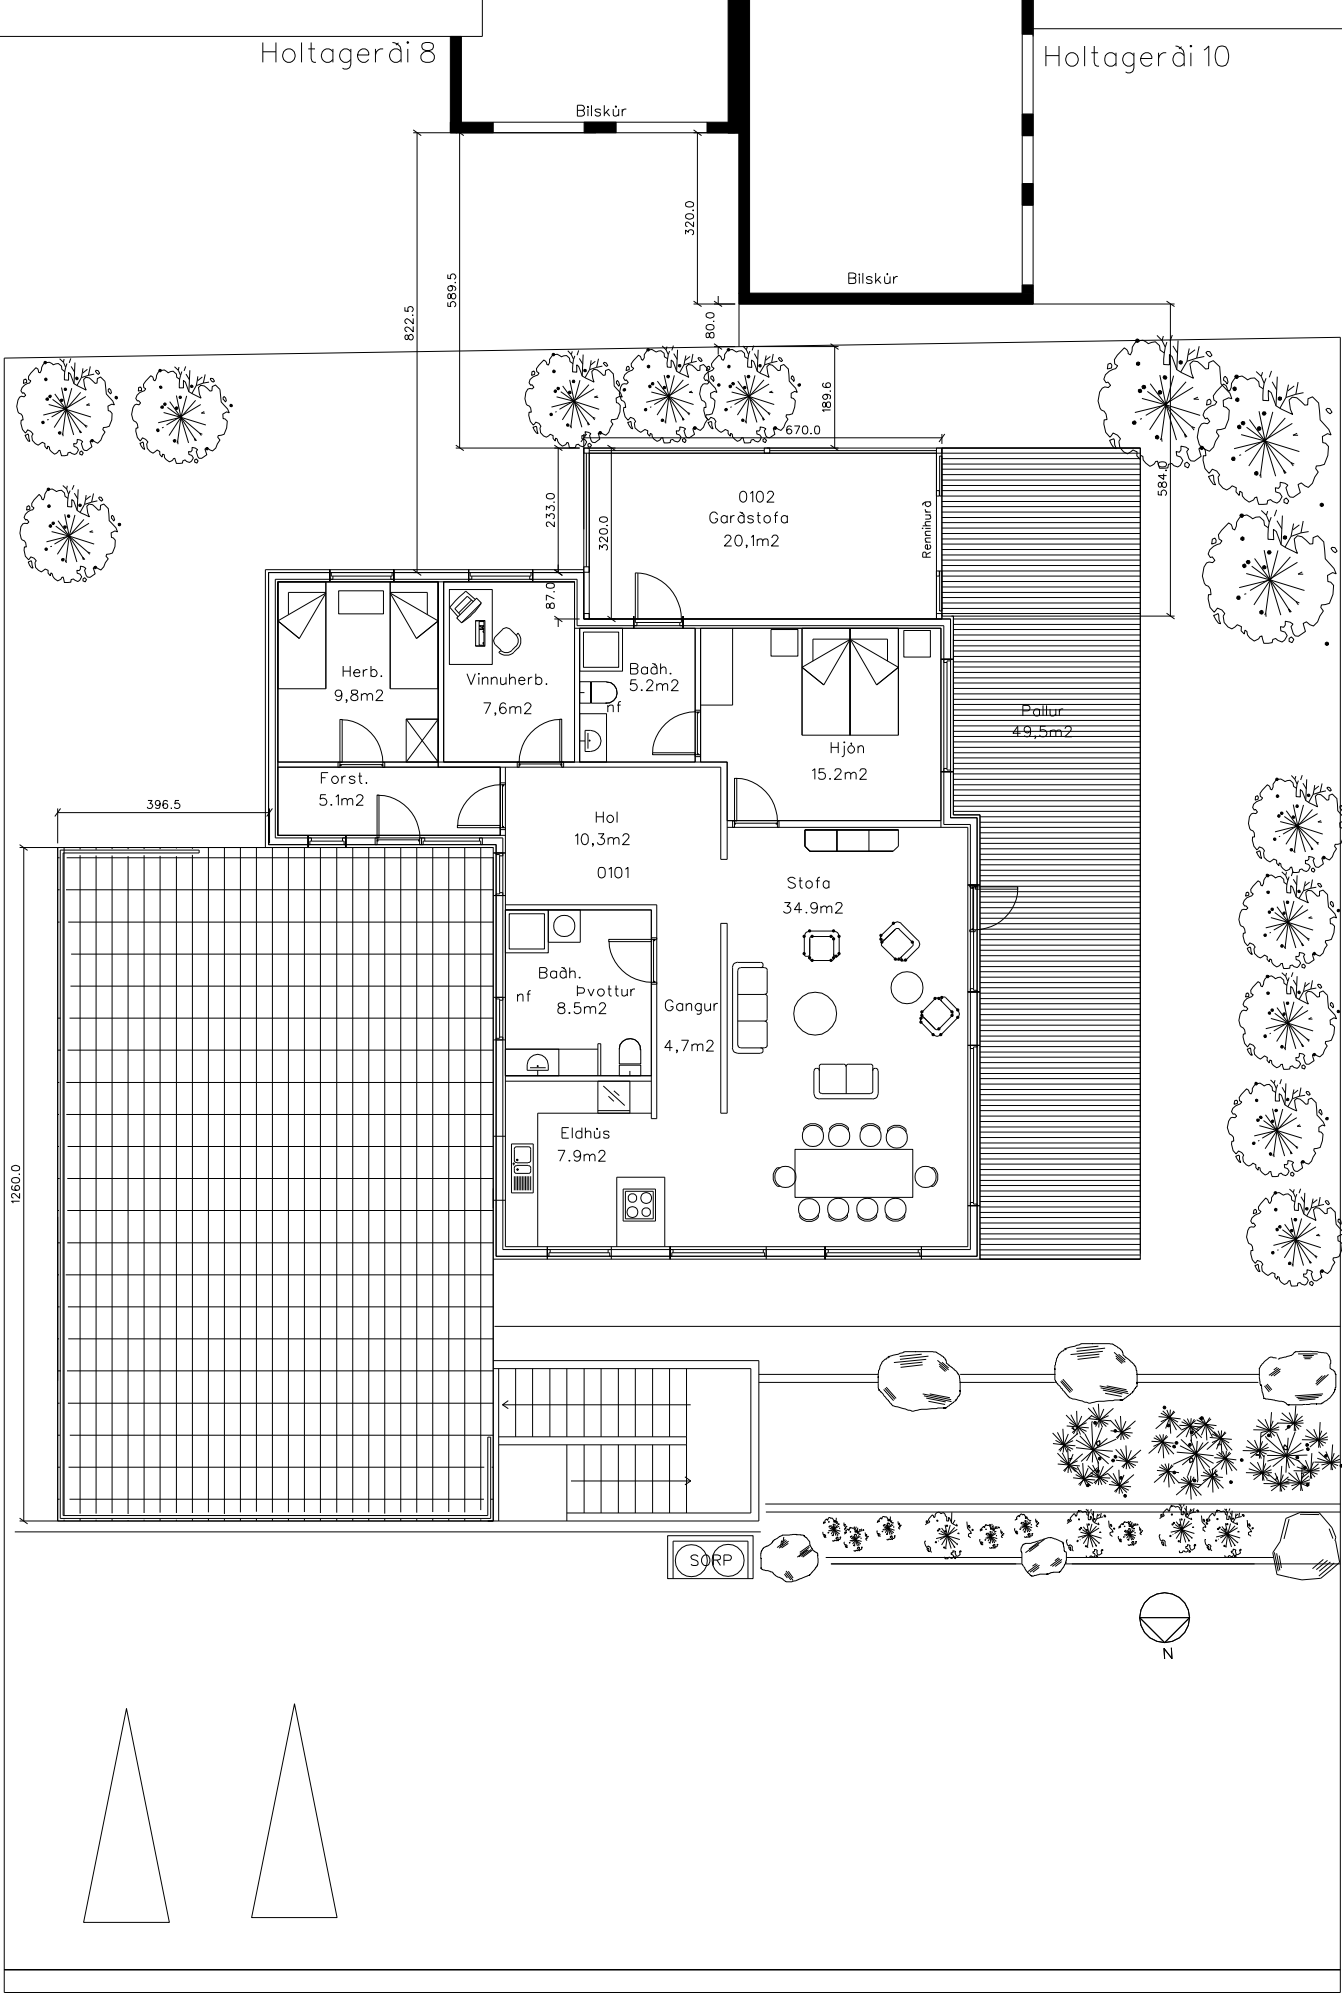


GRUNNMYND 1. HEDAR




Byggingarlýsing gardstofu:

Um er að ræða gardstofu byggða upp við suðurvegg hússins. Gardstofan er á steiptum sökklum og steyptri plötu. Plata og sökkjar eru einangrud með 100mm plasteinangrun 24kg/m3. Grind úr áll eða plasti. Gardstofan er hitud upp með lögnum í gólfi.

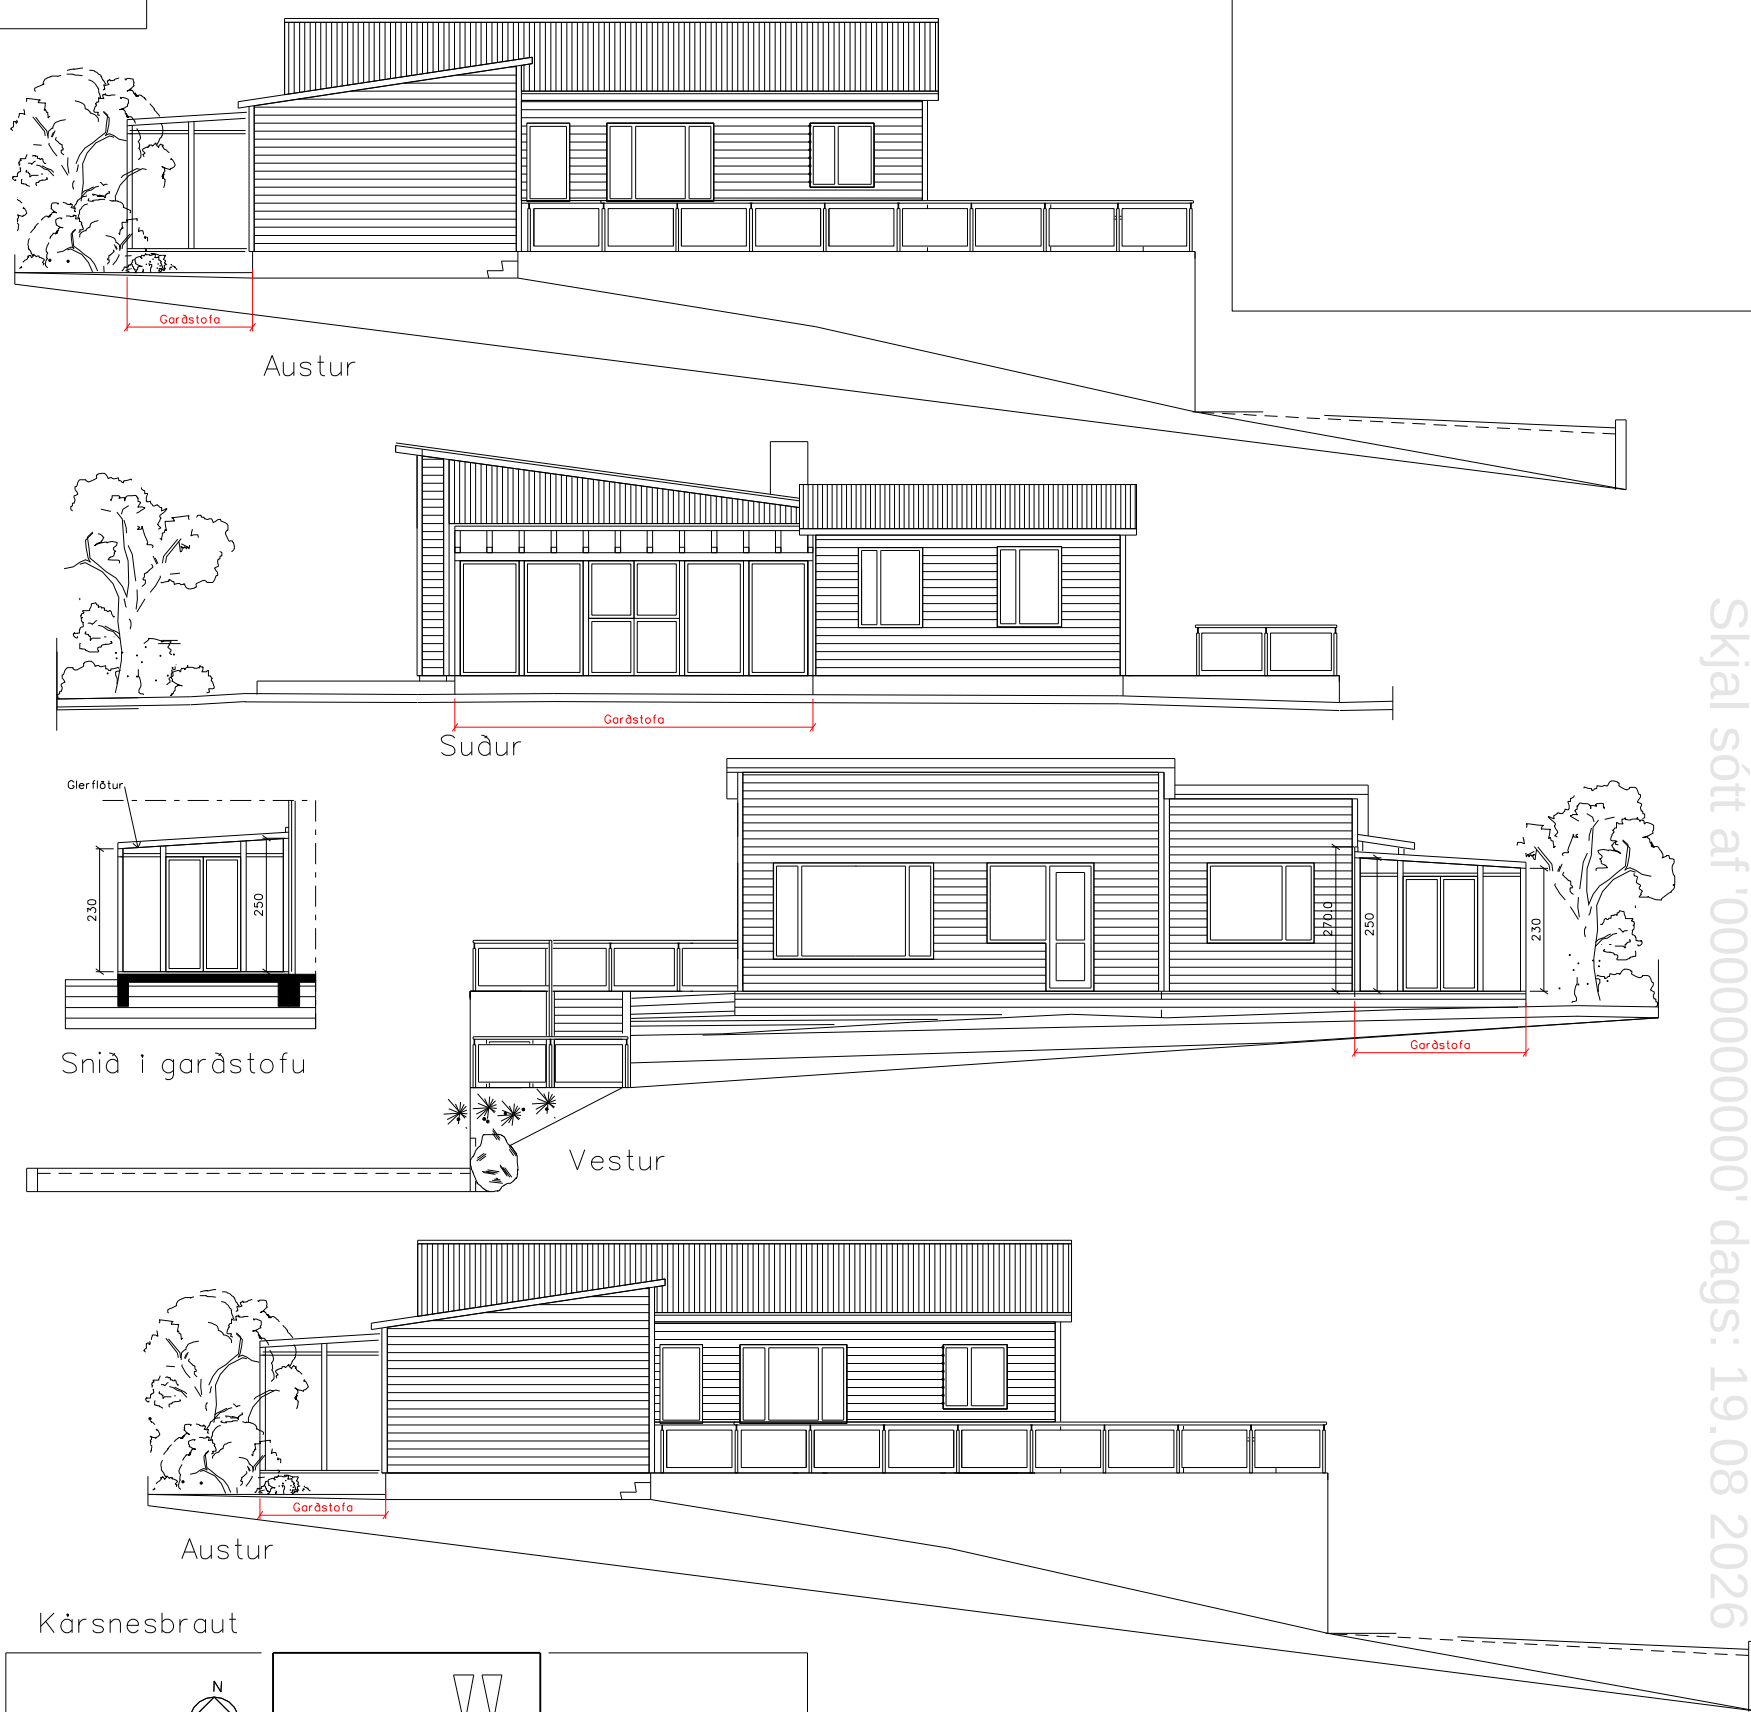

Kársnesbraut

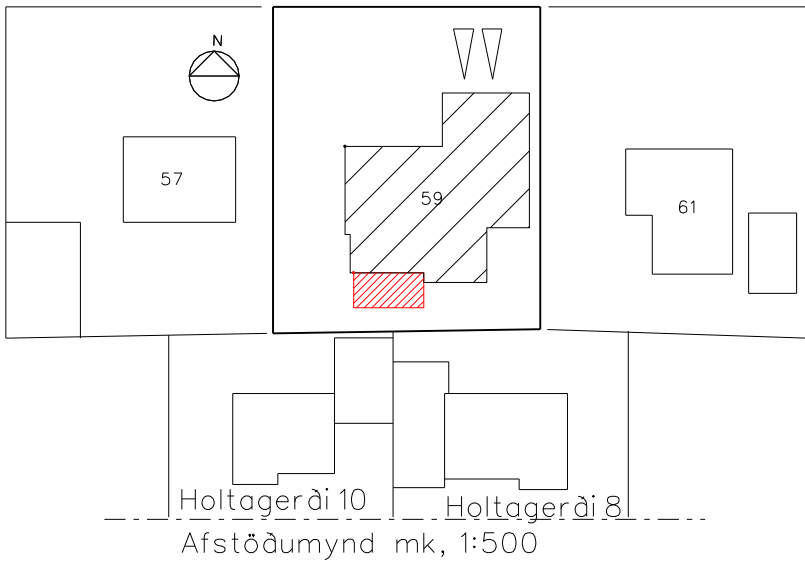

KÁRSNESBRAUT 59

BYGGINGARNEFNDARTEIKNINGAR Dags : 1. FEB..2021
GARDSTOFA Mk 1:100 og 1:500

SVEINN ÍVARSSON ARKITEKT F.A.Í.

LYNGHALSI 3 110 R.VÍK SIMI 567-9006 OG 893-9006 KT:130254-7649
SVEINN ÍVARSSON ehf. Grundarhvarfi 9, KÓPAVOGI KT: 550296 2339