
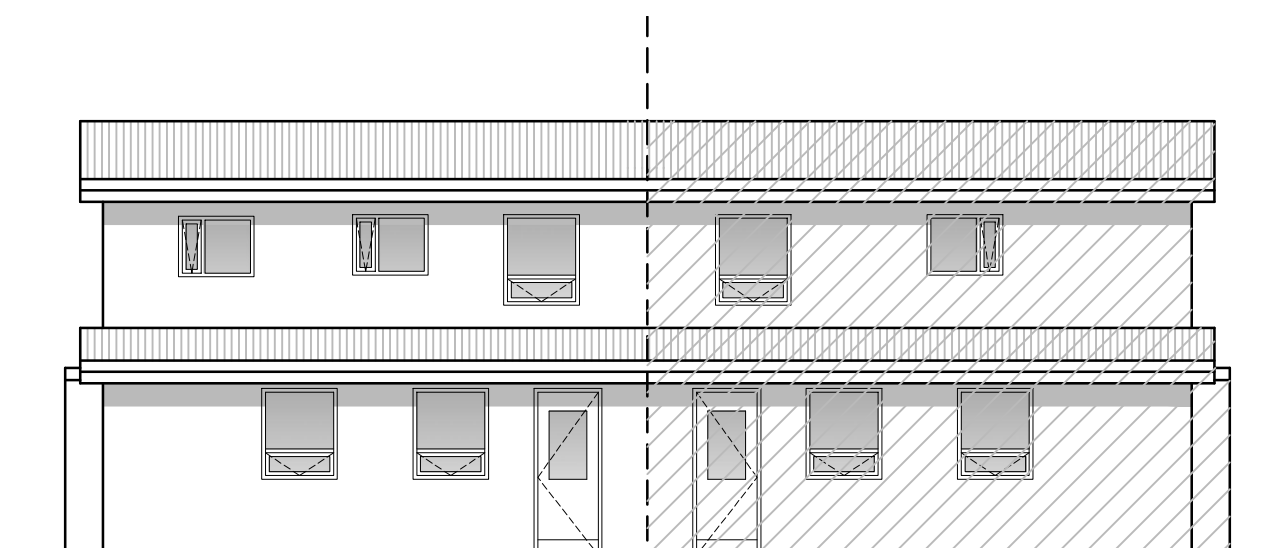
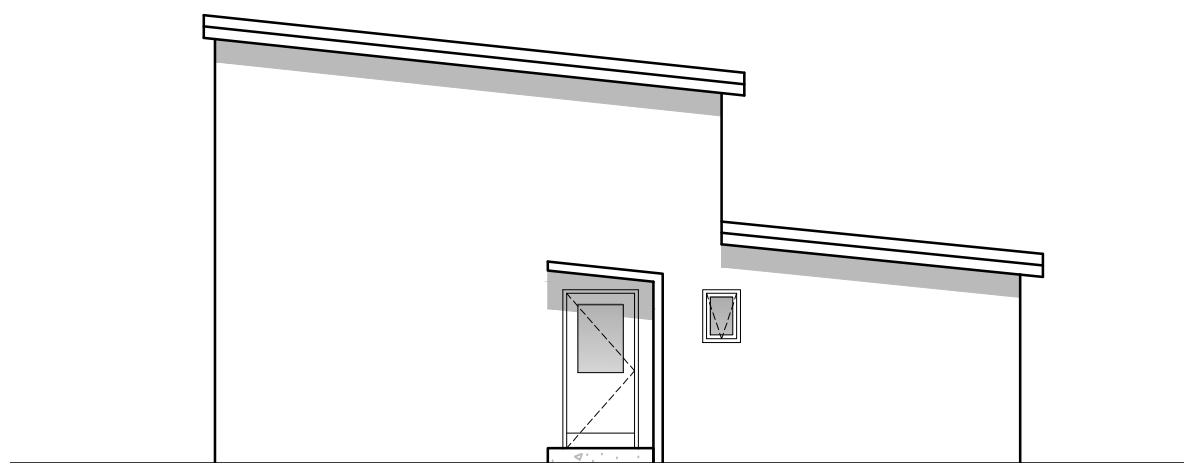
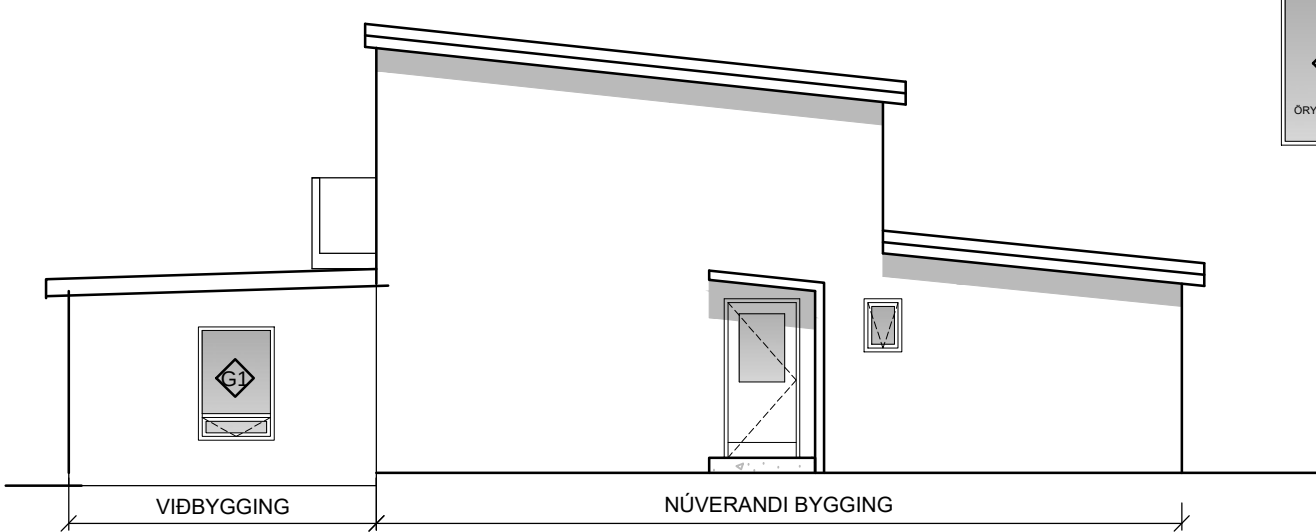
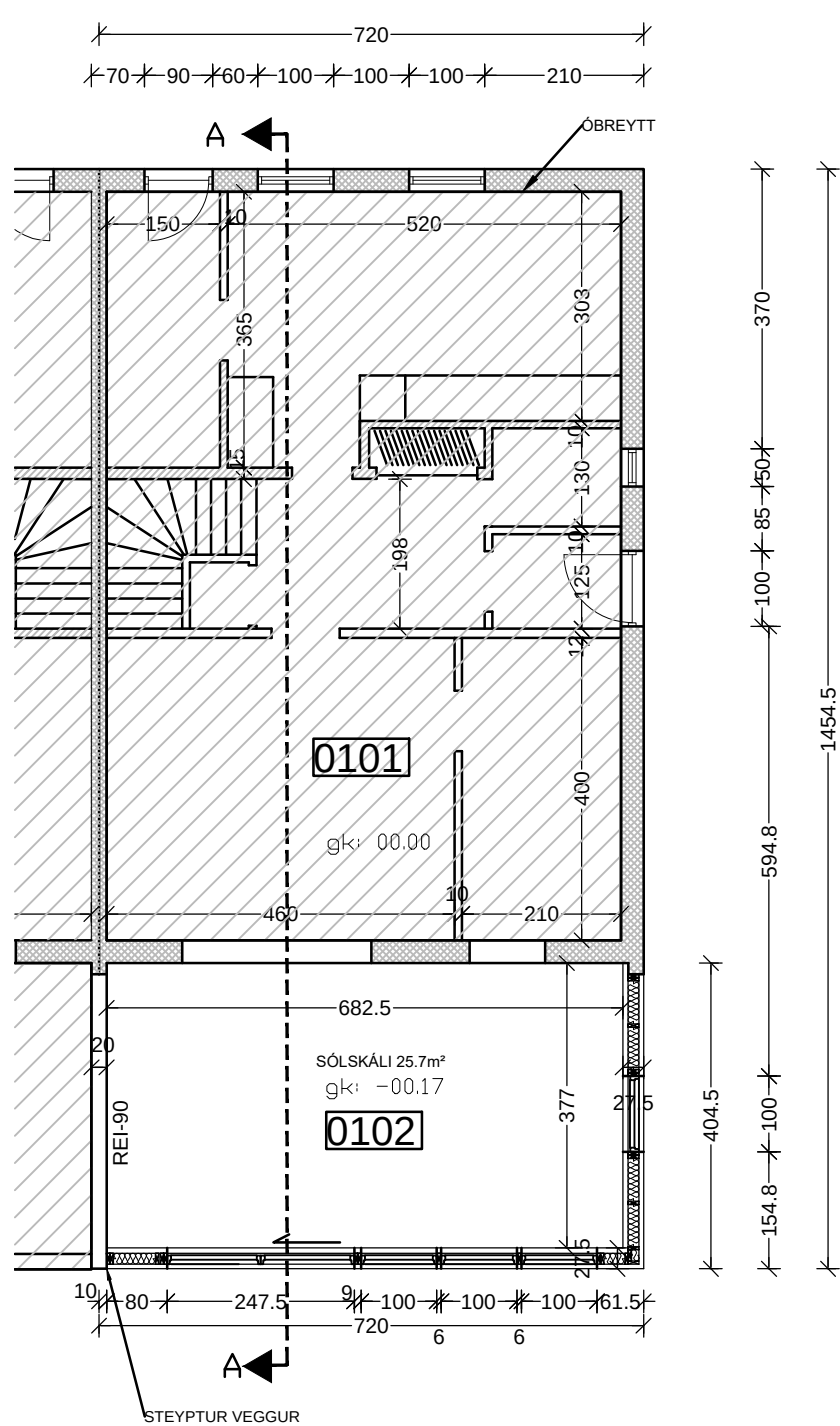


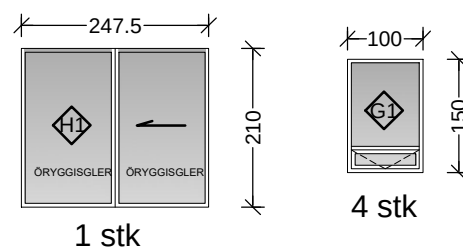

ÚTLIT NORÐUR 1:100

ÚTLIT AUSTUR 1:100
FYRIR BREYTINGAR

AFSTÖÐUMYND 1:500

ÚTLIT AUSTUR 1:100
EFTIR BREYTINGAR

GRUNNMYND 1.HÆÐ EFTIR BREYTINGAR


[illegible]

AD ÖÐRU LEYTI ER VÍSAÐ Í NÚGILDANDI TEIKNINGAR.

NÚMÉR:	DAGS:	SKÝRINGAR:	UNNIÐ:
DAGS:	SAMRÆM.HÖNNUDUR		

 = Reyklosun

E30 = Glugga

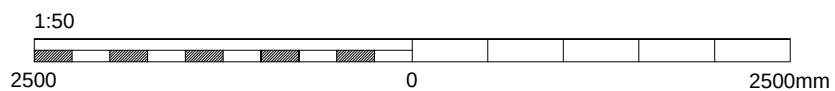

SÍÐUMÚLI 13
108 REYKJAVÍK
SÍMI: 695-4337
NETFANG: ivar@vha.is
kt: 540212-2790
HEIMASÍÐA: www.vha.is

•

SKÓLAGERÐI 46
KÓPAVOGUR
VIÐBYGGING

HEITI

TEIKNINGAR:

BYGGINGALYSING
ÚTLIT, GRUNNMYND
SKÝRINGAR, GLUGGAR
AFSTÖÐUMYND

MKV: 1/100 1/500	DAGS. 07.01.'22	VERK NR	
TEIKNAD. Í.H.	YFIRFARID Í.H.	SAMPYKKT Í.H.	NR. TEIKNINGAR
DAGS.undirskr. 07.01.'22	NAFN HÖNNUDAR ÍVAR HAUSSON kt: 110383-5339		1
UNDIRSKR.HÖNNUDAR			ÚTGÁFA A