



AFSTÖÐUMYND
1:500

BYGGINGARLÝSING

ÁLALIND 2A-2B, SVALASKÝLI.

SVALASKÝLIÐ ER BYGGT ÚR STÁLSTYRKTUM PVC PLASTPRÓFÍLUM SEM VOTTADIR HAFA VERIÐ OG STANDAST ÍSLENSKA VEDRÁTTU.

ALLT GLER ER TVÖFALT GLER, 2X6 MM Í ÞAKI EN Í VEGGJUM OG RENNIHURÐUM SKAL NOTA SAMLÍMT ÖRYGGISGLER AÐ INNAN OG 6 MM AÐ UTAN. Í OPNANLEG FÖG SKAL NOTA 2X4 MM.

ALLT GLER ER MEÐ SÓLARSTOPPI.

ALLUR BÚNAÐUR OG FRÁGANGUR SVALASKÝLIS ER Í SAMRÆMI VIÐ REGLUGERÐIR SEM SVALASKÝLI ÞURFA AÐ UPPFYLLA.

ÚTGÁFUFERILL

NÚMÉR:	DAGS:	SKÝRINGAR:	HANNAD:
A1	30.07.2025	BYGGINGARNEFNDARTEIKNING	EMJ
DAGS. UNDIRSKRIFTAR:		NAFN OG KT. SAMRÆMINGARHÖNNUDAR:	
30.07.2025		ELLERT MÁR JÓNSSON	
UNDIRSKRIFT		SAMRÆMINGARHÖNNUDAR:	
		300856-5789	

SKÝRINGAR:

SÓTT ER UM LEYFI TIL AÐ REISA SVALASKÝLI YFIR HLUTA AF SVÖLUM ÍBÚÐAR 0503 (ÁLALIND 2B).

ÚTVEGGUR HÚSSINS ER ÓROFINN OG BJÖRGUNAROP (HURÐ) ER Á SVALASKÝLINU ÚT Á SVALIR TIL SUÐURS. Á SITTHVORUM GAFLI SVALASKÝLIS ERU OPNANLEG FÖG TIL ÚTLOFTUNAR. Á VESTUR HLIÐ ERU TVÆR RENNIHURÐIR OG FRAMAN VIÐ ÞÆR ER HANDRIÐ ÚR 2X6 MM SAMLÍMDU HERTU GLERI. HANDLISTI ER OFAN Á GLERI.

ALLUR BÚNAÐUR OG FRÁGSNGUR SVALASKÝLIS ER Í SAMRÆMI VIÐ REGLUGERÐIR SEM SVALASKÝLI ÞURFA AÐ UPPFYLLA.

FJÖLBÝLISHÚSIÐ ÁLALIND 2 VAR SAMÞYKKT HJÁ BYGGINGARFULLTRÚA KÓPAVOGS 2016, TEIKNAD AF KRADS ARKITEKTUM.

ELLERT MÁR JÓNSSON
MIDHÚSUM 32 · 112 REYKJAVÍK
SÍMI: 898 3312
NETFANG: ellertmarjonsson@gmail.com

HEITI VERKS:

ÁLALIND 2A-2B
KÓPAVOGI


HEITI TEIKNINGAR:

FJÖLBÝLI – ÍBÚÐ 0503
SVALASKÝLI
AFSTÖÐUMYND


MELT:	TEIKNAD: EMJ	GEYMSLUNÚMÉR: 20-2025	VNR: 20-2025
HANNAD: EMJ	YFIRFARID:	MKV: 1:500	NR. TEIKNINGAR: 01
DAGS. UNDIRSKRIFTAR: 30.07.2025	NAFN OG KT. HÖNNUNAR: ELLERT MÁR JÓNSSON 300856-5789		
UNDIRSKRIFT HÖNNUNAR: Ellert Már Jónsson	ÚTGÁFA: A1		




VESTUR, 1:100

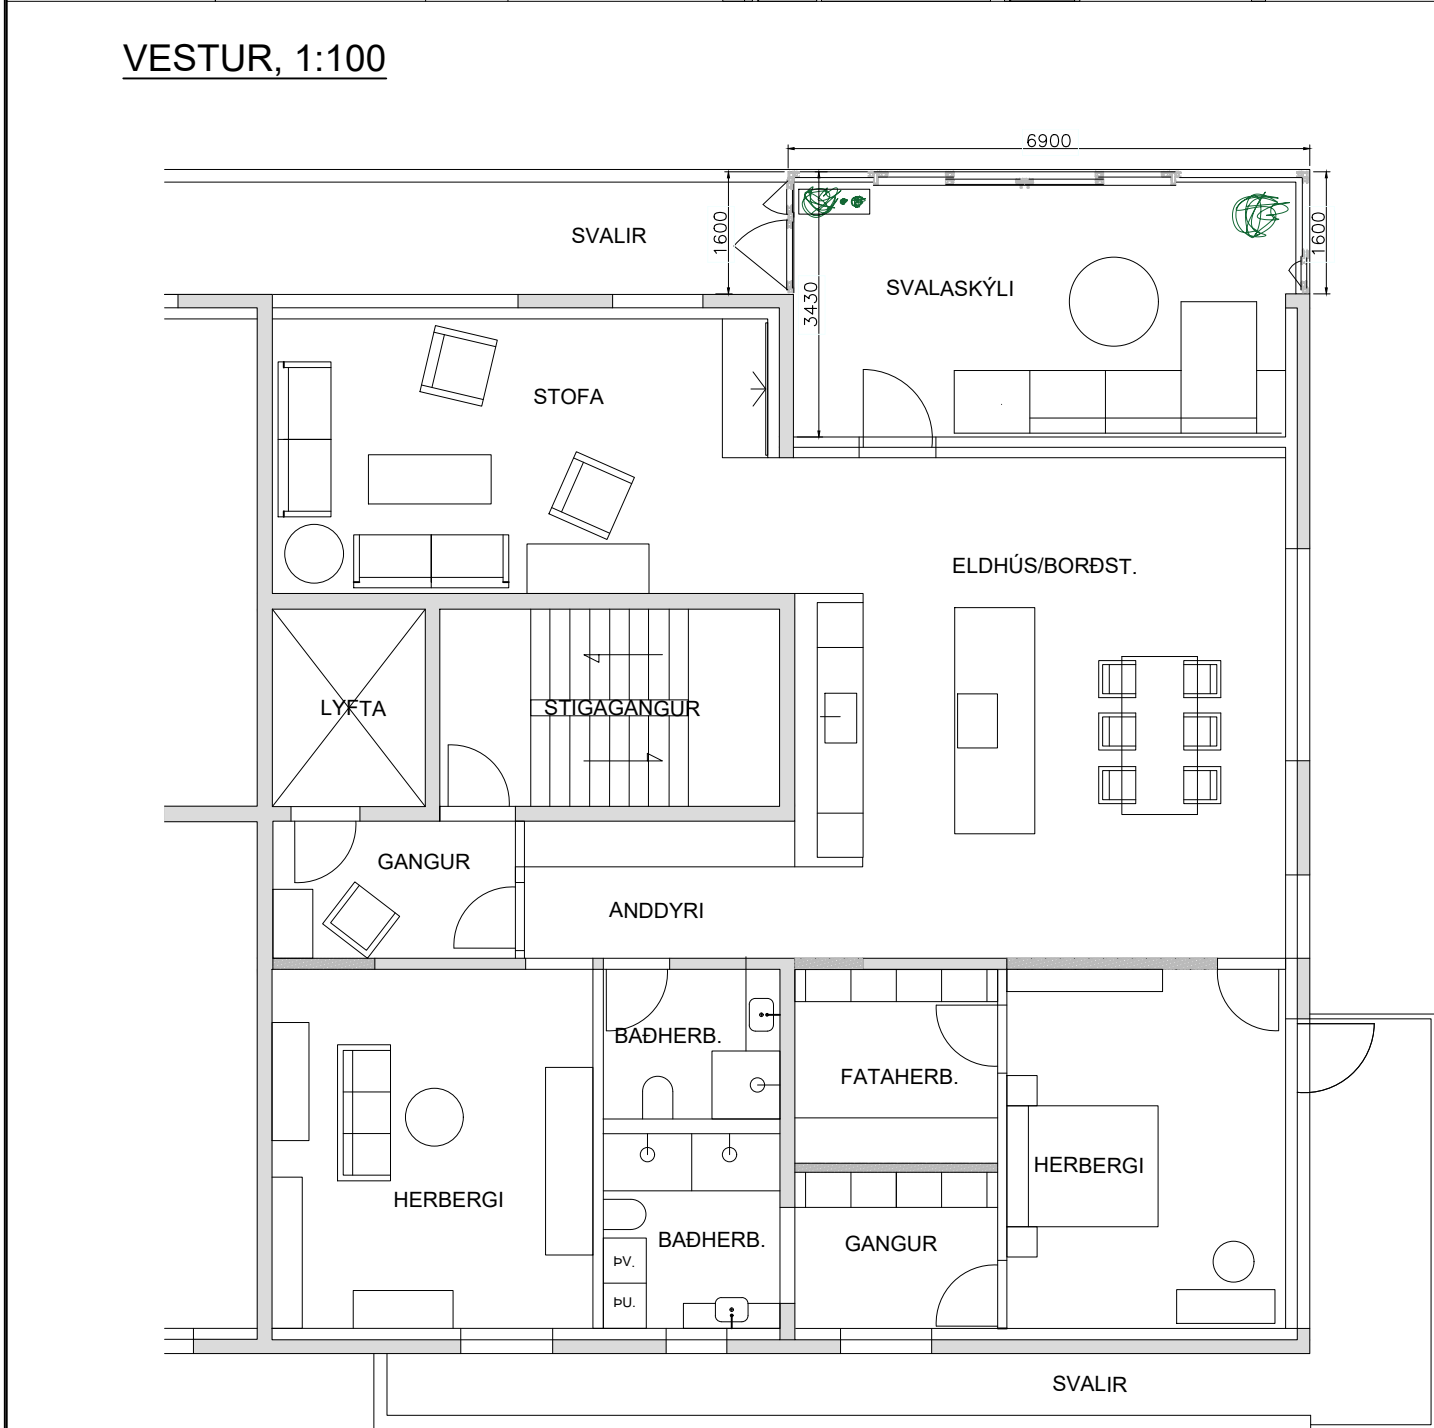

GRUNNMYND, 1:100

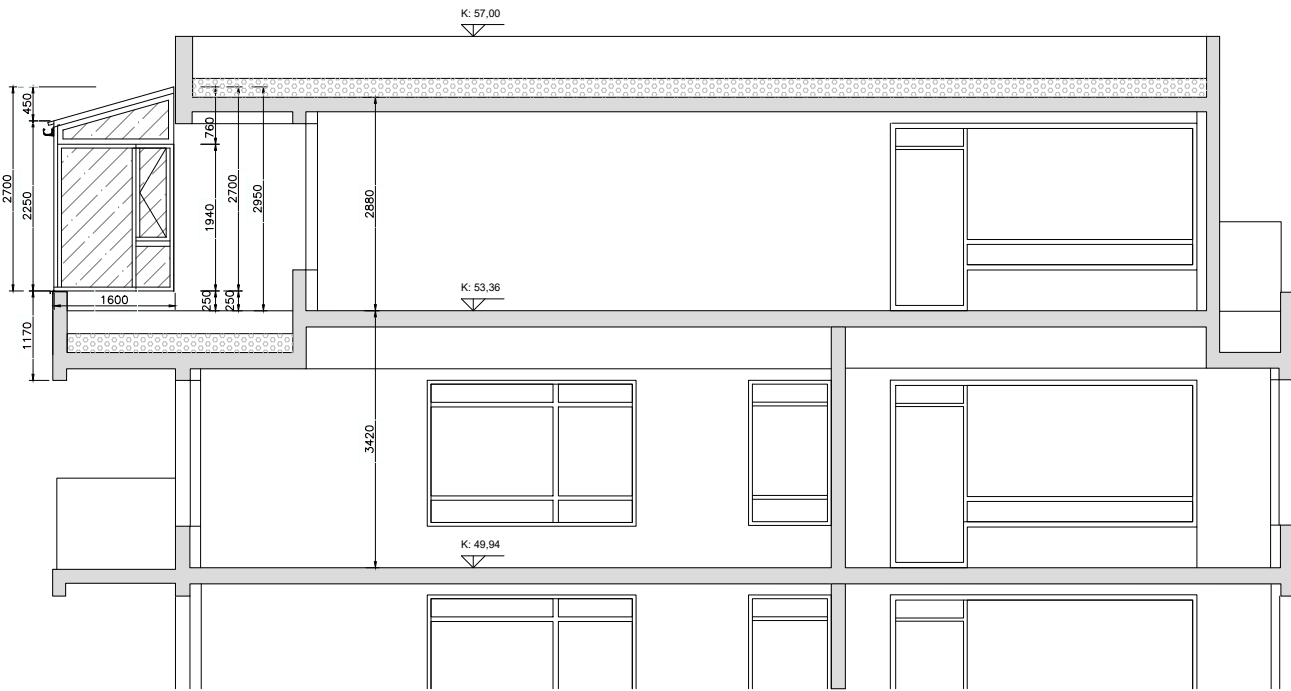

SNÍÐ 1:100

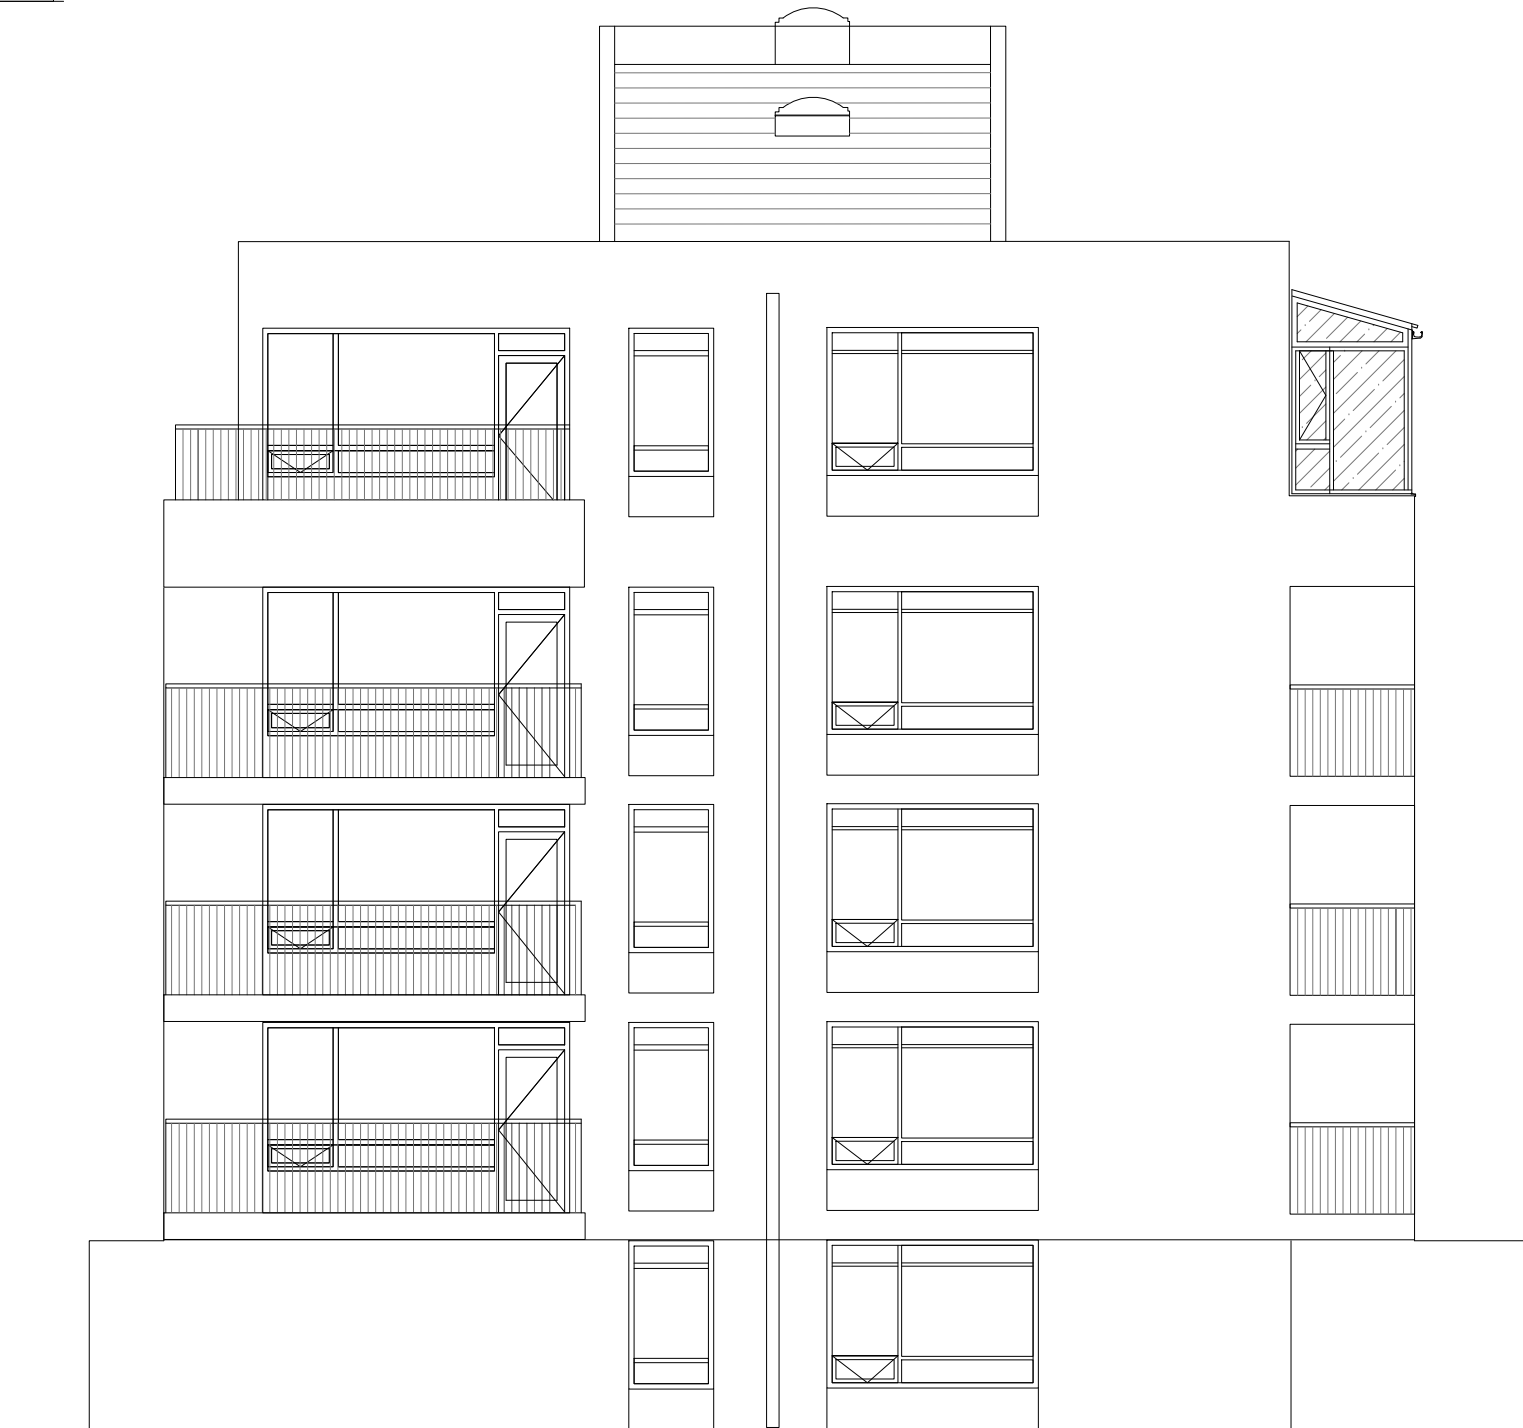

NORÐUR, 1:100

ÚTGÁFUFERILL			
NÚMÉR:	DAGS:	SKÝRINGAR:	HANNAD:
A1	30.07.2025	BYGGINGARNEFNDARTEIKNING	EMJ

DAGS. UNDIRSKRIFTAR:	NAFN OG KT. SAMRÆMINGARHÖNNUDAR:	
30.07.2025	ELLERT MÁR JÓNSSON	300856-5789
UNDIRSKRIFT SAMRÆMINGARHÖNNUDAR:		

SKÝRINGAR:

SJÁ TEIKNINGU 01

ELLERT MÁR JÓNSSON
MÍÐHÚSUM 32 · 112 REYKJAVÍK
SÍMI: 898 3312
NETFANG: ellertmarjonsson@gmail.com

HEITI VERKS:

ÁLALIND 2A-2B
KÓPAVOGI

HEITI TEIKNINGAR:

FJÖLBÝLI - ÍBÚÐ 0503
SVALASKÝLI, GRUNNMYND, ÚTLIT
OG SNÍÐ

MÉLT:	TEIKNAD:	GEYMSLUNÚMÉR:	VNR:
	EMJ	20-2025	20-2025
HANNAD:	YFIRFARID:	MKV:	NR. TEIKNINGAR:
EMJ		1:100	
DAGS. UNDIRSKRIFTAR:	NAFN OG KT. HÖNNUDAR:		
30.07.2025	ELLERT MÁR JÓNSSON	300856-5789	
UNDIRSKRIFT HÖNNUDAR:	ÚTGÁFA:		
		A1	

02

Ellert Már Jónsson



NORÐUR OG VESTUR
HLIÐAR



VESTURHLÍÐ



NORÐ-VESTUR HORN



NORÐ-VESTUR HORN
AÐ KVELDI



SJÓNARHORN INNAN
ÚR STOFU



SJÓNARHORN INNAN
ÚR SVALASKÝLI

ÚTGÁFUFERILL			
NÚMÉR:	DAGS:	SKÝRINGAR:	HANNAD:
A1	30.07.2025	BYGGINGARNEFNDARTEIKNING	EMJ
DAGS. UNDIRSKRIFTAR:		NAFN OG KT. SAMRÆMINGARHÖNNUDAR:	
30.07.2025		ELLERT MÁR JÓNSSON	
UNDIRSKRIFT SAMRÆMINGARHÖNNUDAR:		300856—5789	

SKÝRINGAR:

SJÁ TEIKNINGU 01

ELLERT MÁR JÓNSSON
MIDHUSUM 32 · 112 REYKJAVÍK
SÍMI: 898 3312
NETFANG: ellertmarjonsson@gmail.com

HEITI VERKS:

ÁLALIND 2A-2B
KÓPAVOGI

HEITI TEIKNINGAR:

FJÖLBÝLI – ÍBÚÐ 0503
SVALASKÝLI, ÚTI OG INNI
RÚMMYNDIR

MÉLT:	TEIKNAD:	GEYMSLUNÚMÉR:	VNR:
	EMJ	20-2025	20-2025
HANNAD:	YFIRFARID:	MKV:	NR. TEIKNINGAR:
EMJ			
DAGS. UNDIRSKRIFTAR:	NAFN OG KT. HÖNNUDAR:		
30.07.2025	ELLERT MÁR JÓNSSON 300856-5789		
UNDIRSKRIFT HÖNNUDAR:			ÚTGÁFA:
Ellert Már Jónsson			A1