



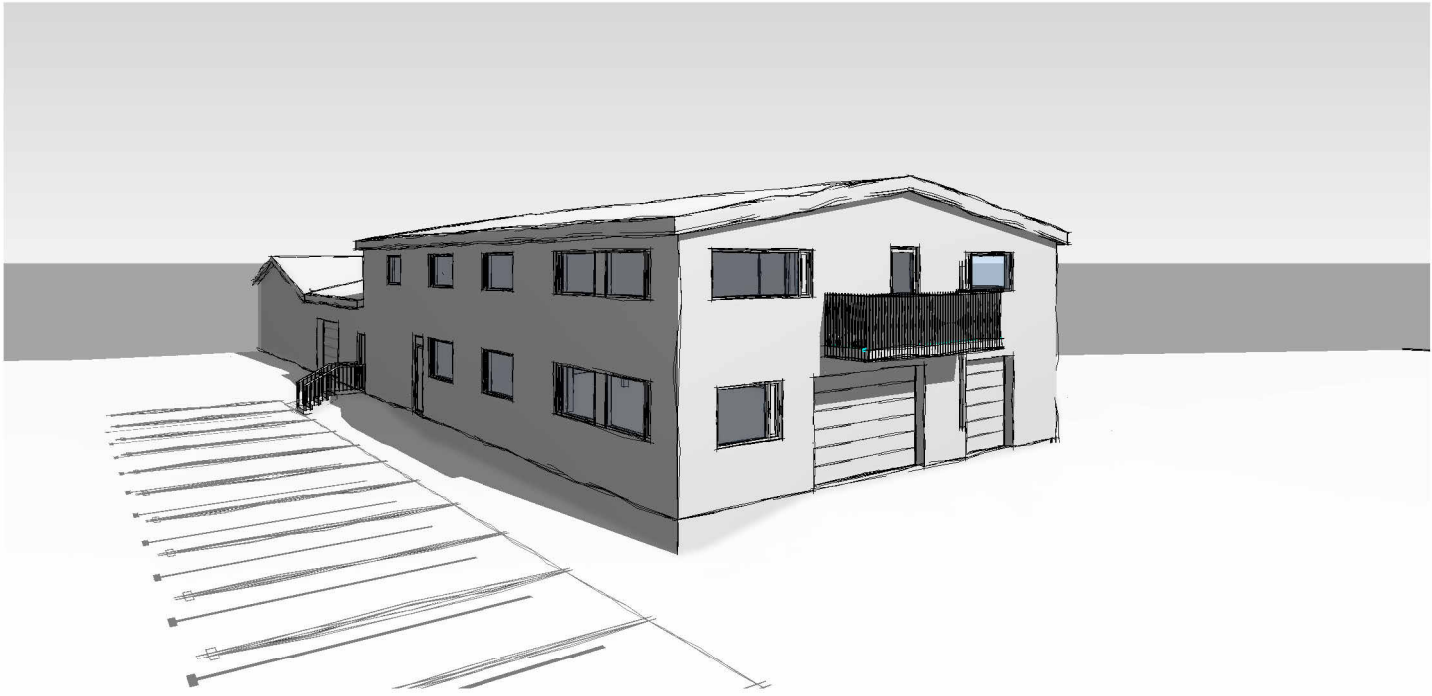


Dalvegur 24		
Kópavogur		
Landeignanúmer: L114373	Staðgreinir: 1000-1-17300240	
Atvinnuhúsnæði		
Greinargerð og afstöðumynd		
Aðaluppdrættir		
Hönnun: RM	Verknúmer: 24005AI	
Verkefnastjórn: RM	Mælikvarði: 1: 500	
Teiknað: RM BSR	Dagsetning: 240224	
Yfirfarið: RM	Blað:	Útgáfa:
Sambýkk:	1.01	
Ragnar Magnússon Kt. 190162-2229		




AU-Hæð 2
1:100

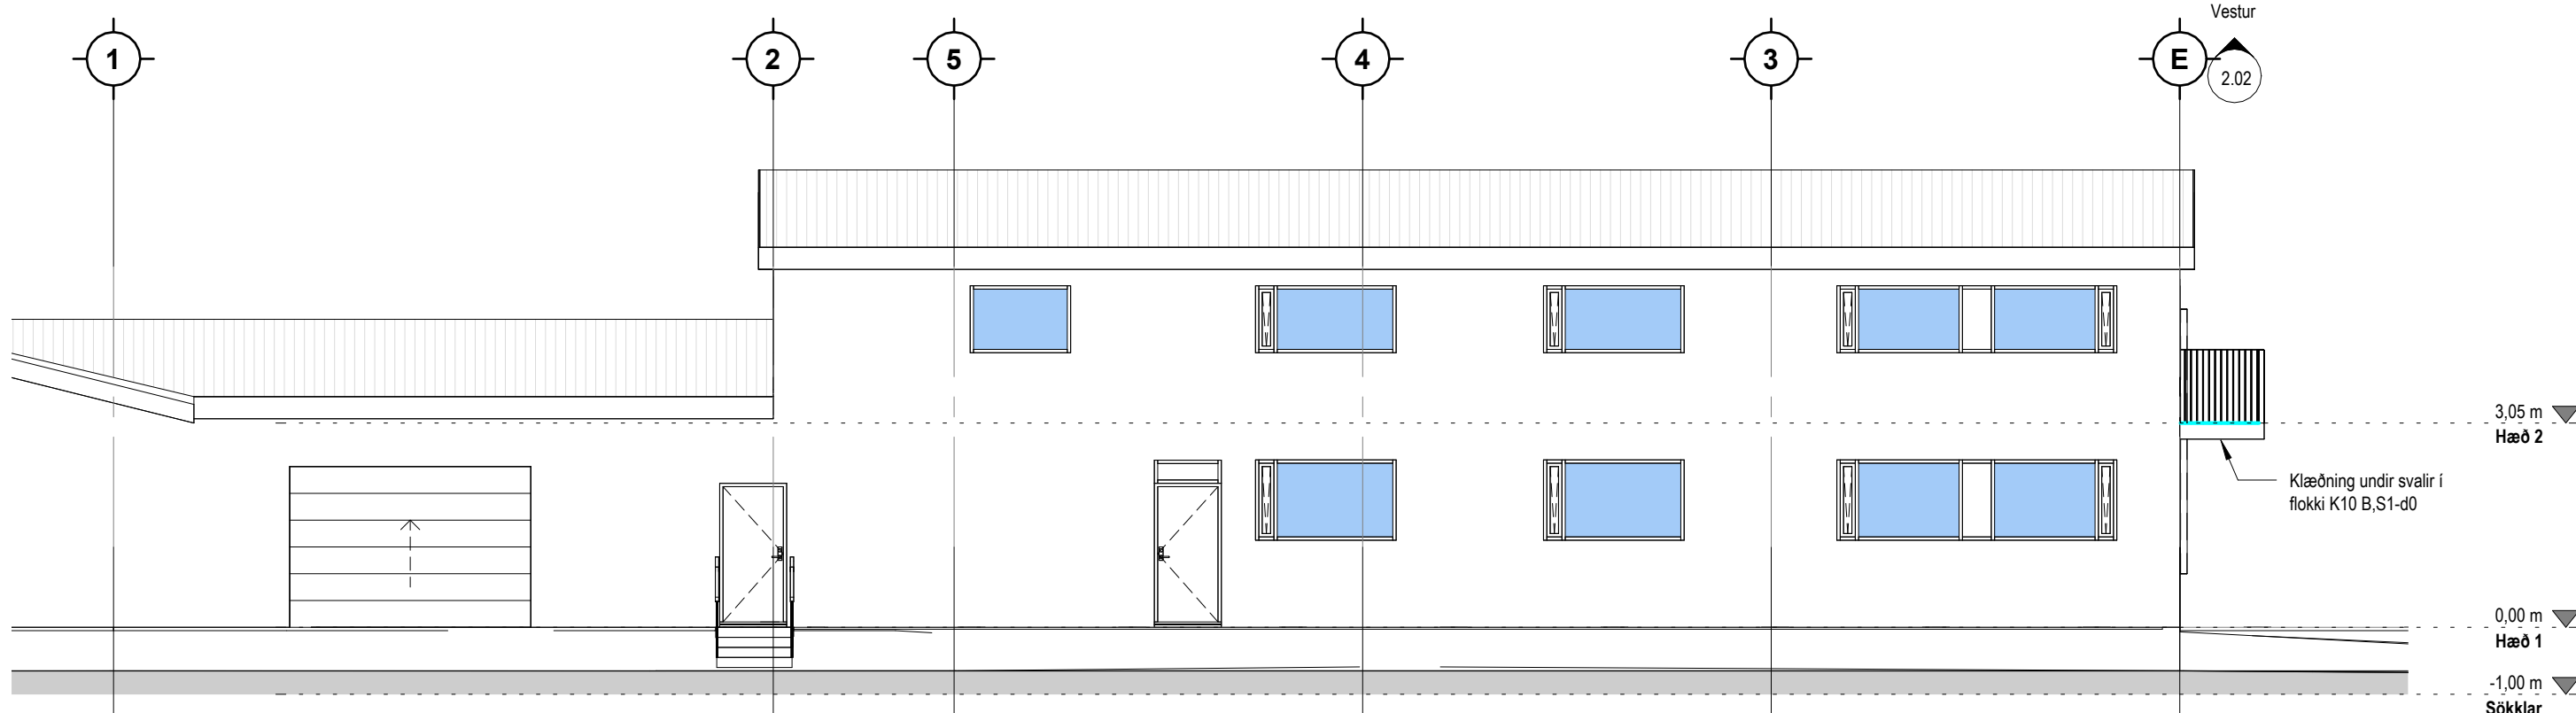


Vestur
1:100

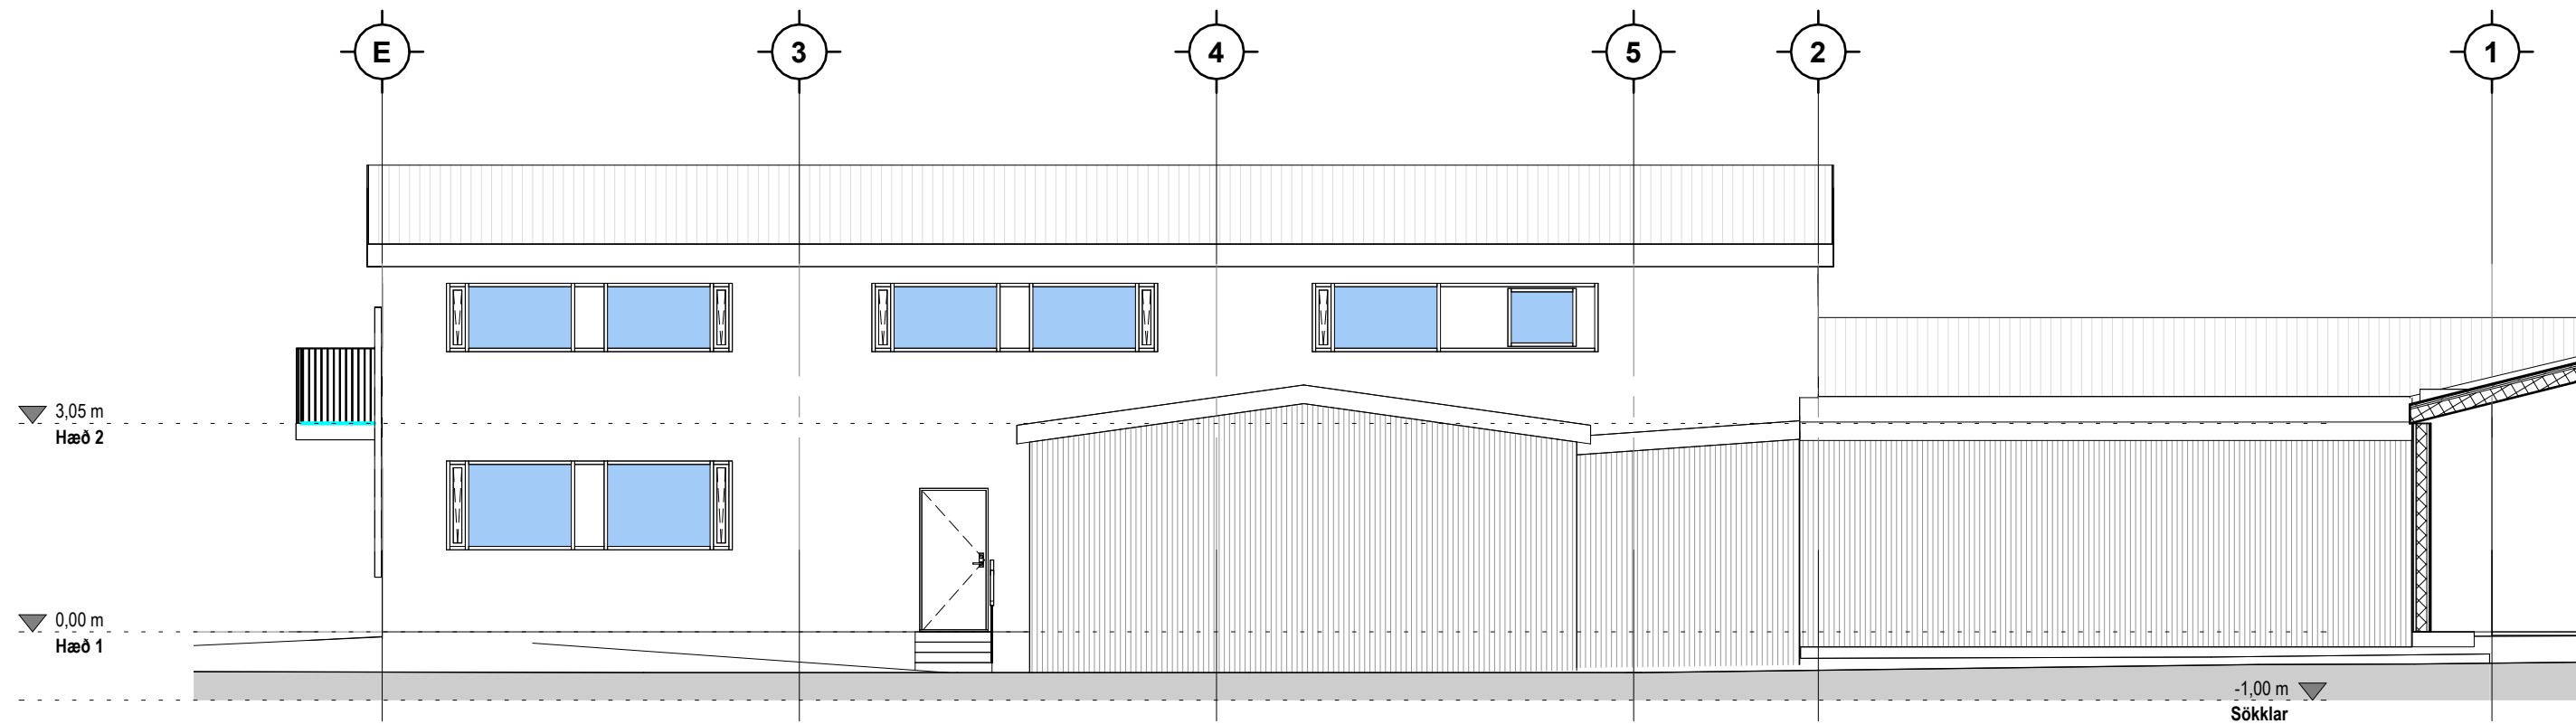

Austur
1:100

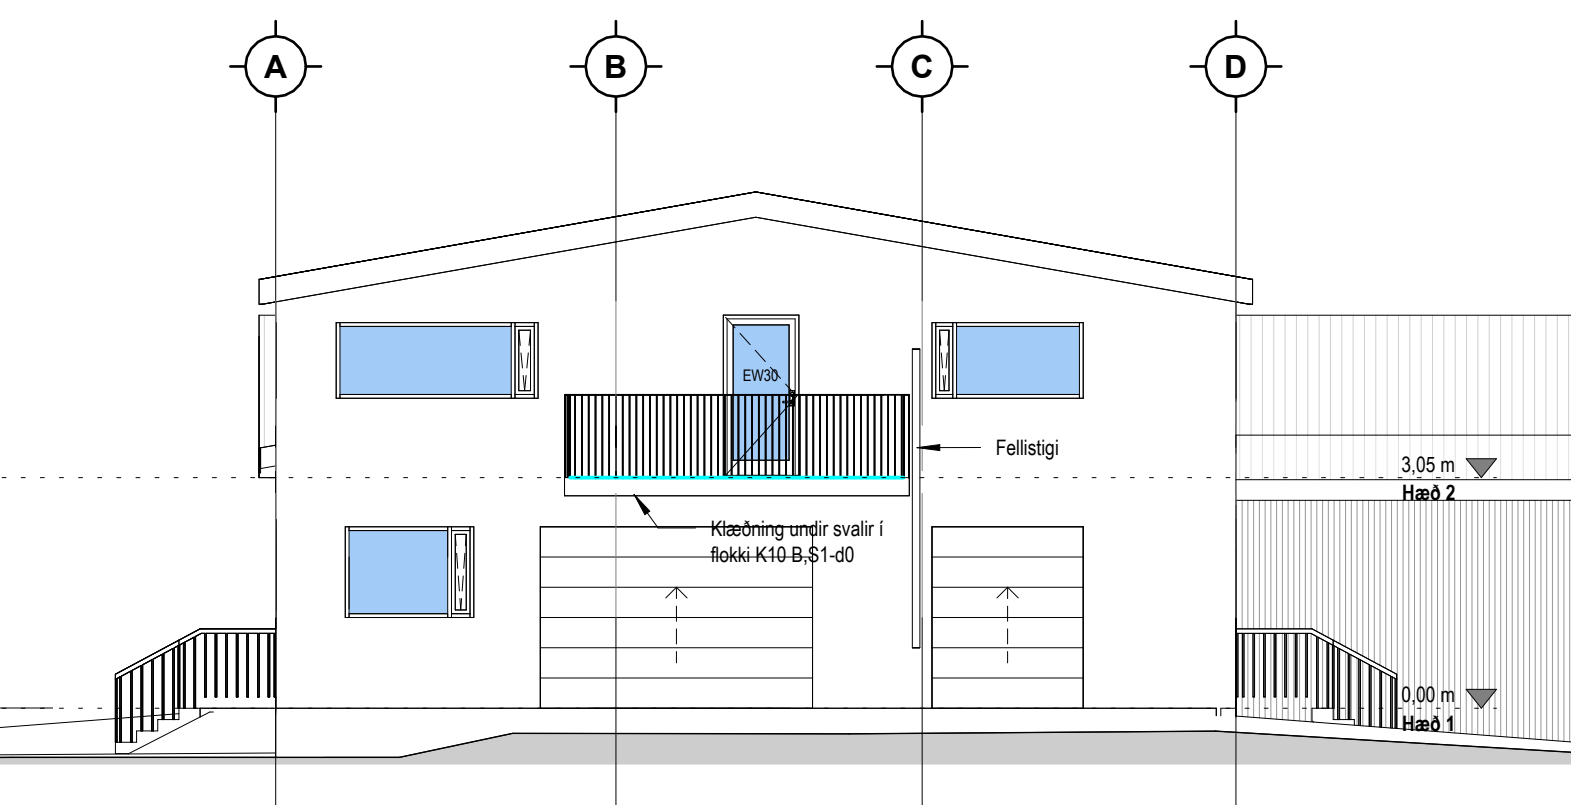


Suður
1:100

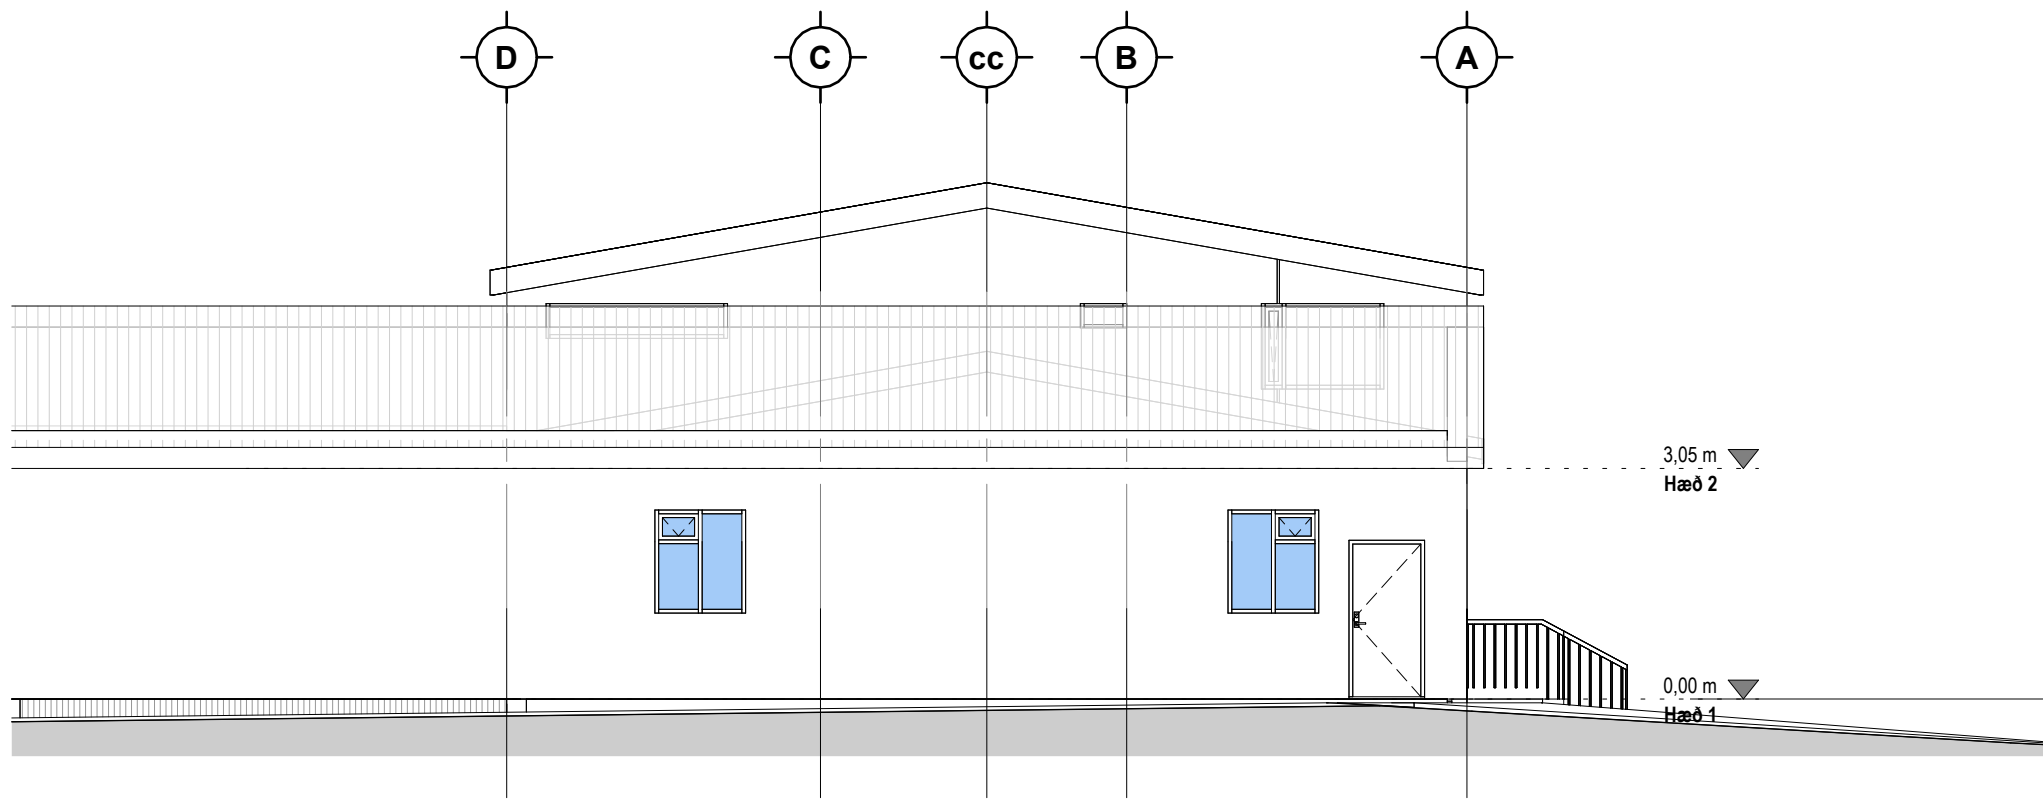

Norður
1:100

Tákn	
GN	= Gólfurfall
PN	= Þakurfall
SN	= Svæðingurfall
LR	= Loftþesting
VLR	= Velkúin loftþesting
PK	= Þóskassar
NL	= Neyðarjós
BO	= Björgunartop
R	= Reykiskynjari
HSL	= Handslökktækni
UT	= Merktur útgangur
HV	= Hitaveita
VV	= Vatnaveita
RR	= Rafmagnaveita
UK	= Útkrani
DS	= Dyrasími
BO	= Fellið við björgunartop
BR	= Brunaslöng
SL	= Slökkvíska
SL	= Slökkvíska út
SL	= Slökkvíska brunavörðunarkerfis
SL	= Inntak
SL	= Biliðstæði fyrir falltaða
GS	= Geymsluskápur
Brúatákn	
E60	Veggir og hæðaskil
A-E60	
A-E120	
RE120	
A-RE120	
Hurðir	
E30-CS	
E30-CS	
E60-CS	
Gluggar	
E30	

Útg.	Dags.	Lýsing	Nafn
------	-------	--------	------

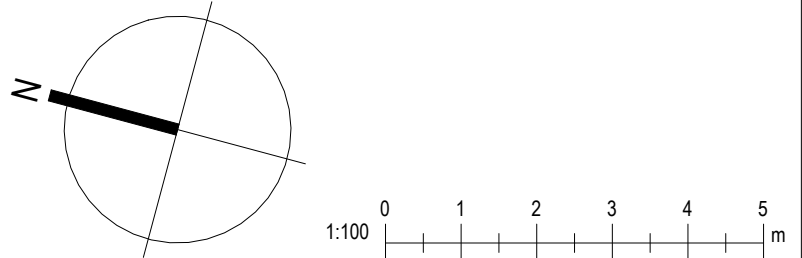

i62 ehf Gæðastæðir 15 112 Reykjavík kt. 650808-0960 896-4616 ragnar.fr@gmail.com	
Dalvegur 24 Kópavogur	
Landeignanúmer: L114373	Staðgreinir: 1000-1-17300240
Atvinnuhúsnæði	
Grunnmynd 2. hæð og útlit	
Aðaluppdrættir	
Hönnun: RM	Verknúmer: 24005AI
Verkefnastjórn: RM	Mælikvarði: 1:100
Teiknaði: RM BSR	Dagsetning: 240224
Yfirfariði: RM	Bláði: Útgáfa:
Samþykkt:	
Ragnar Magnússon Kt. 190162-2229	2.02