




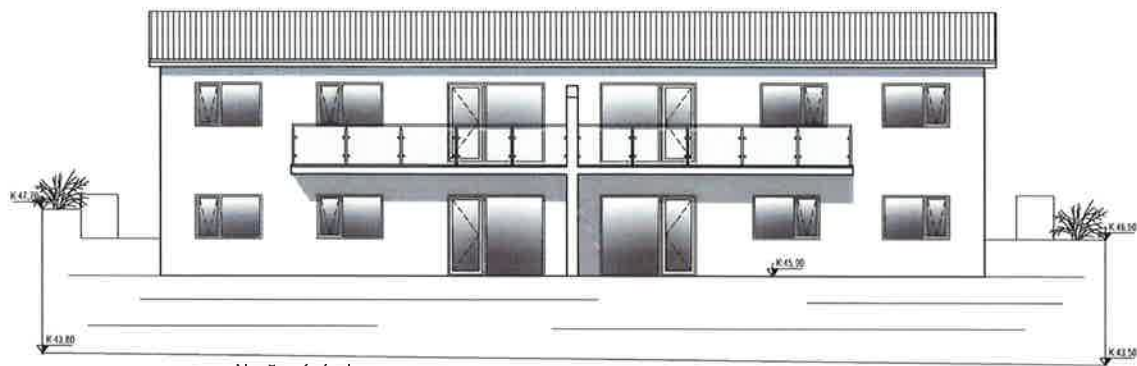

Norður ásynd

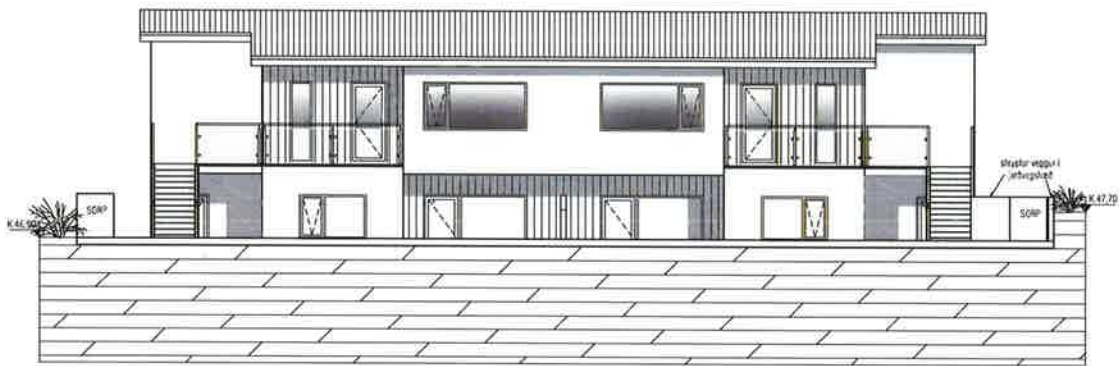

Suður ásynd - sæð frá götu

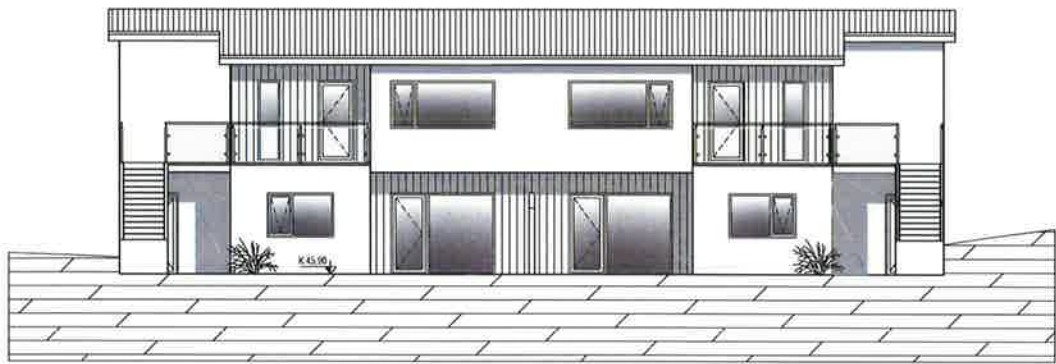

Suður ásynd - úr garði



Austur ásynd



Vestur ásynd

Útgáfa	Lýsing	Dags.
-		
-		
-		
-		

VEKTOR
- hönnun og ráðgjöf -
Síðumúla 3, 108 Pólk, s: 554-8650 / 897-5363

Álfhólsvegur 29, Kópavogur

Útlit


Fléttu	SH	Tölvu	AAH	Tölvu
Dagsetning	09.02.2022	Mál.	1:100	

A-03


Sigurður Hafsteinsson Kf. 030859-7749
Byggingisráðgjafi
Netfang: sigurdur@vektor.is
Símanúmer: 554-8650

Samþykkt af: [Signature]

Blátt. A1

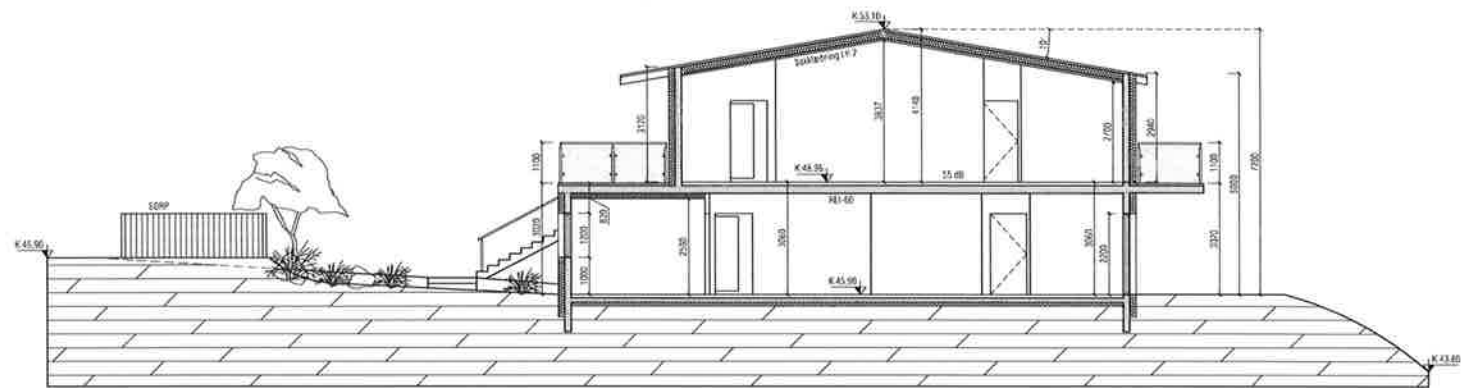

Snið AA

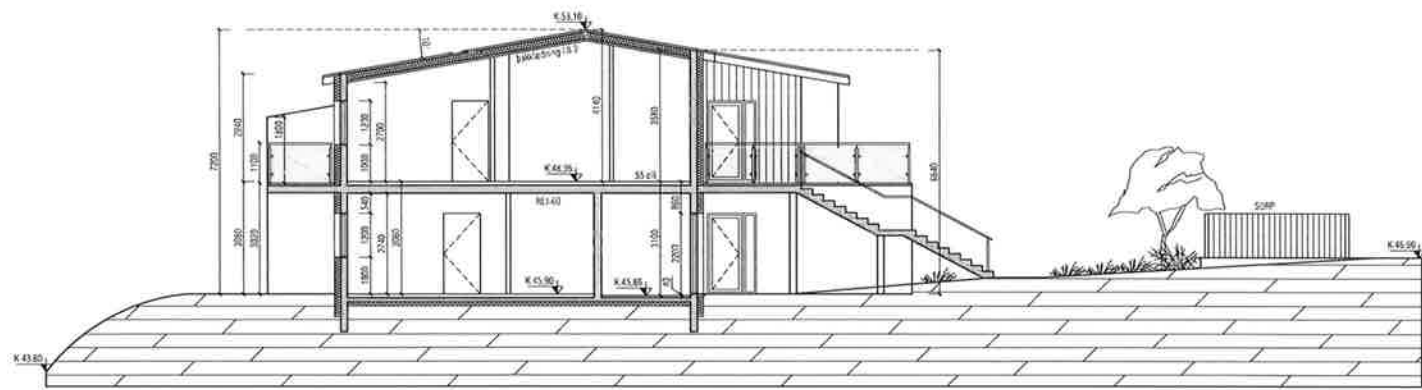

Snið BB

Útgáfa	Lýsing	Dags.
-		
-		
-		
-		

VEKTOR
- hönnun og ráðgjöf -
Söðmúla 3, 108 Rvk, s. 554 6650 / 897 5363

Álfhólsvegur 29, Kópavogur


Snið

Formaður	SH	Teiknastjóri	AÁH	Blátt. nr.
Útgáfudagur	09.02.2022	Mæki	1:100	A-04


Sigurður Halbjórnsson M. 030859-7749
Rýðingstækni og bláttur
Netfang: sigurdur@vektor.is
Símanúmer: 554 6650

Símanúmer: 554 6650 / 897 5363

Blátt. A1

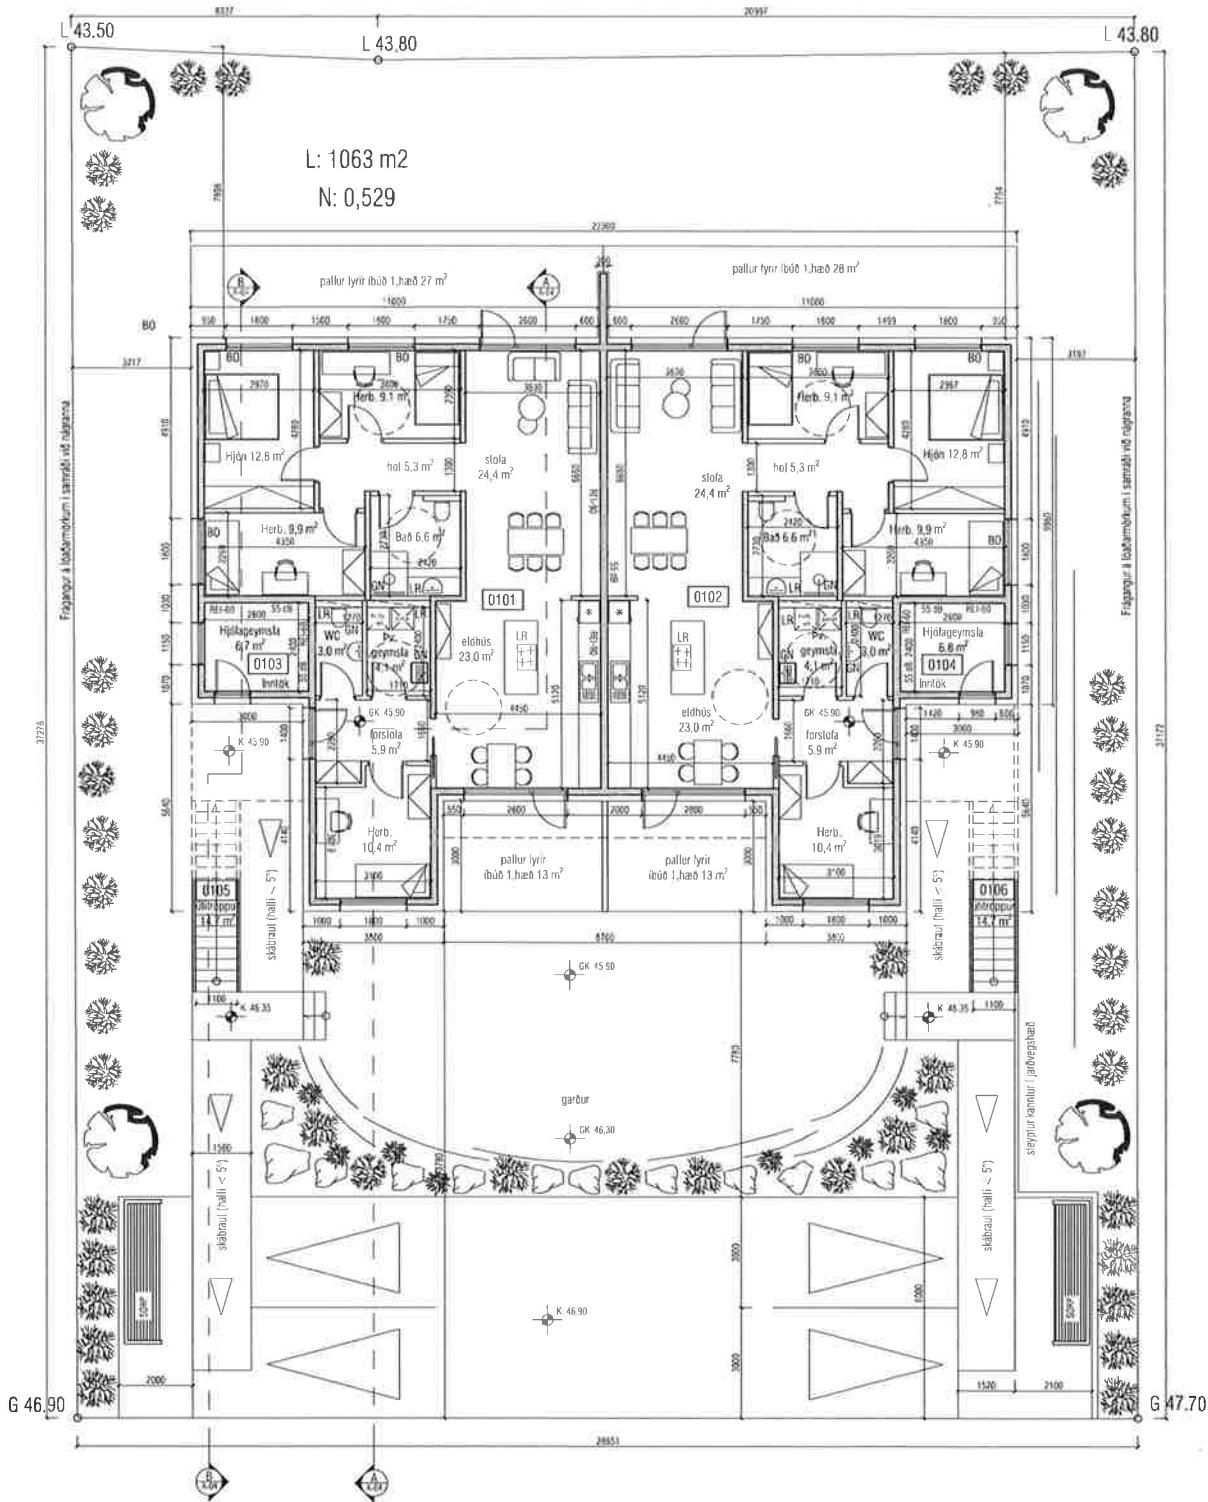

Grunnmynd 1.hæð

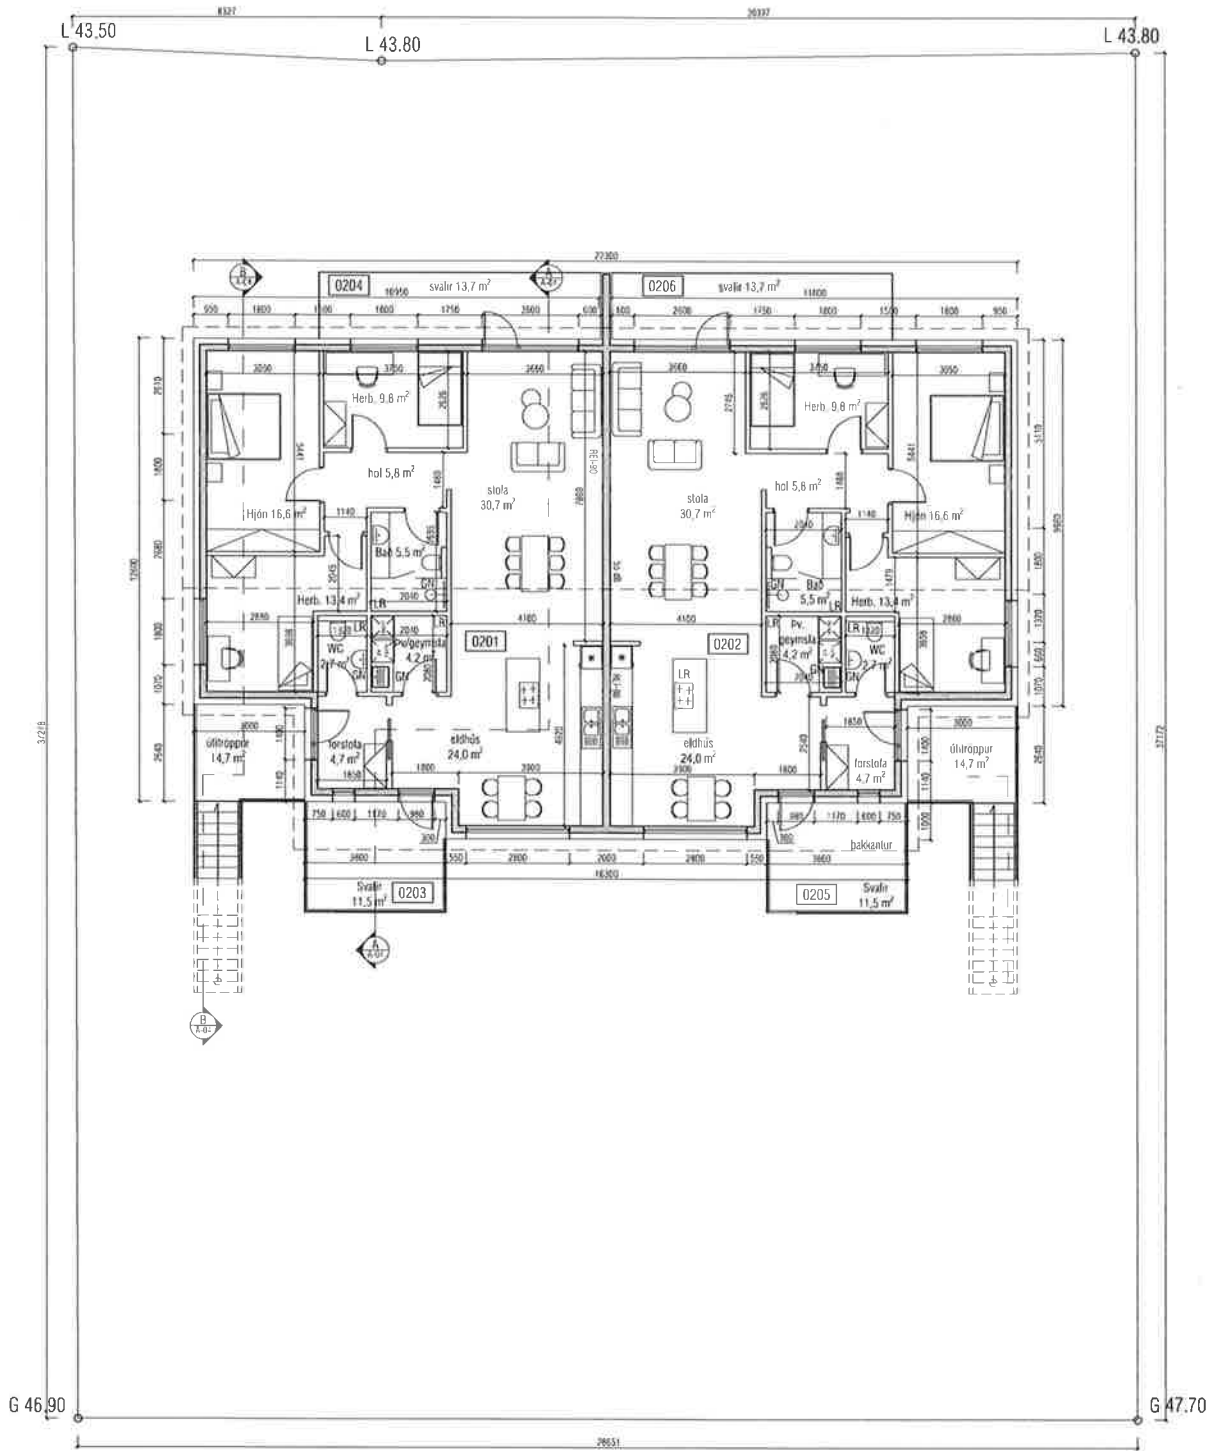

Grunnmynd 2.hæð



Útgáfa	Lýsing	Dags.
-		
-		
-		
-		

VEKTOR
- hönnun og ráðgjöf -
Síðumúla 3, 108 Rvk, s. 554-8850 / 897-5363

Álfhólsvegur 29, Kópavogur

Grunnmynd 1. og 2. hæð


Höfundur	SH	Ís. höf.	AAH	Skala
Enginn	09.02.2022	Msk.	1:100	

Sigurður Haldrupsson hl. 030859-7749
Byggingaferlinnaborgur
Netfang: sigurdur@vektor.is
Einnig af hönnuðum


A-02

Síðingir af hönnuðum / samræmingarhönnuðum

Skjal sýtt af '0000000000' dags: 19.08.2026

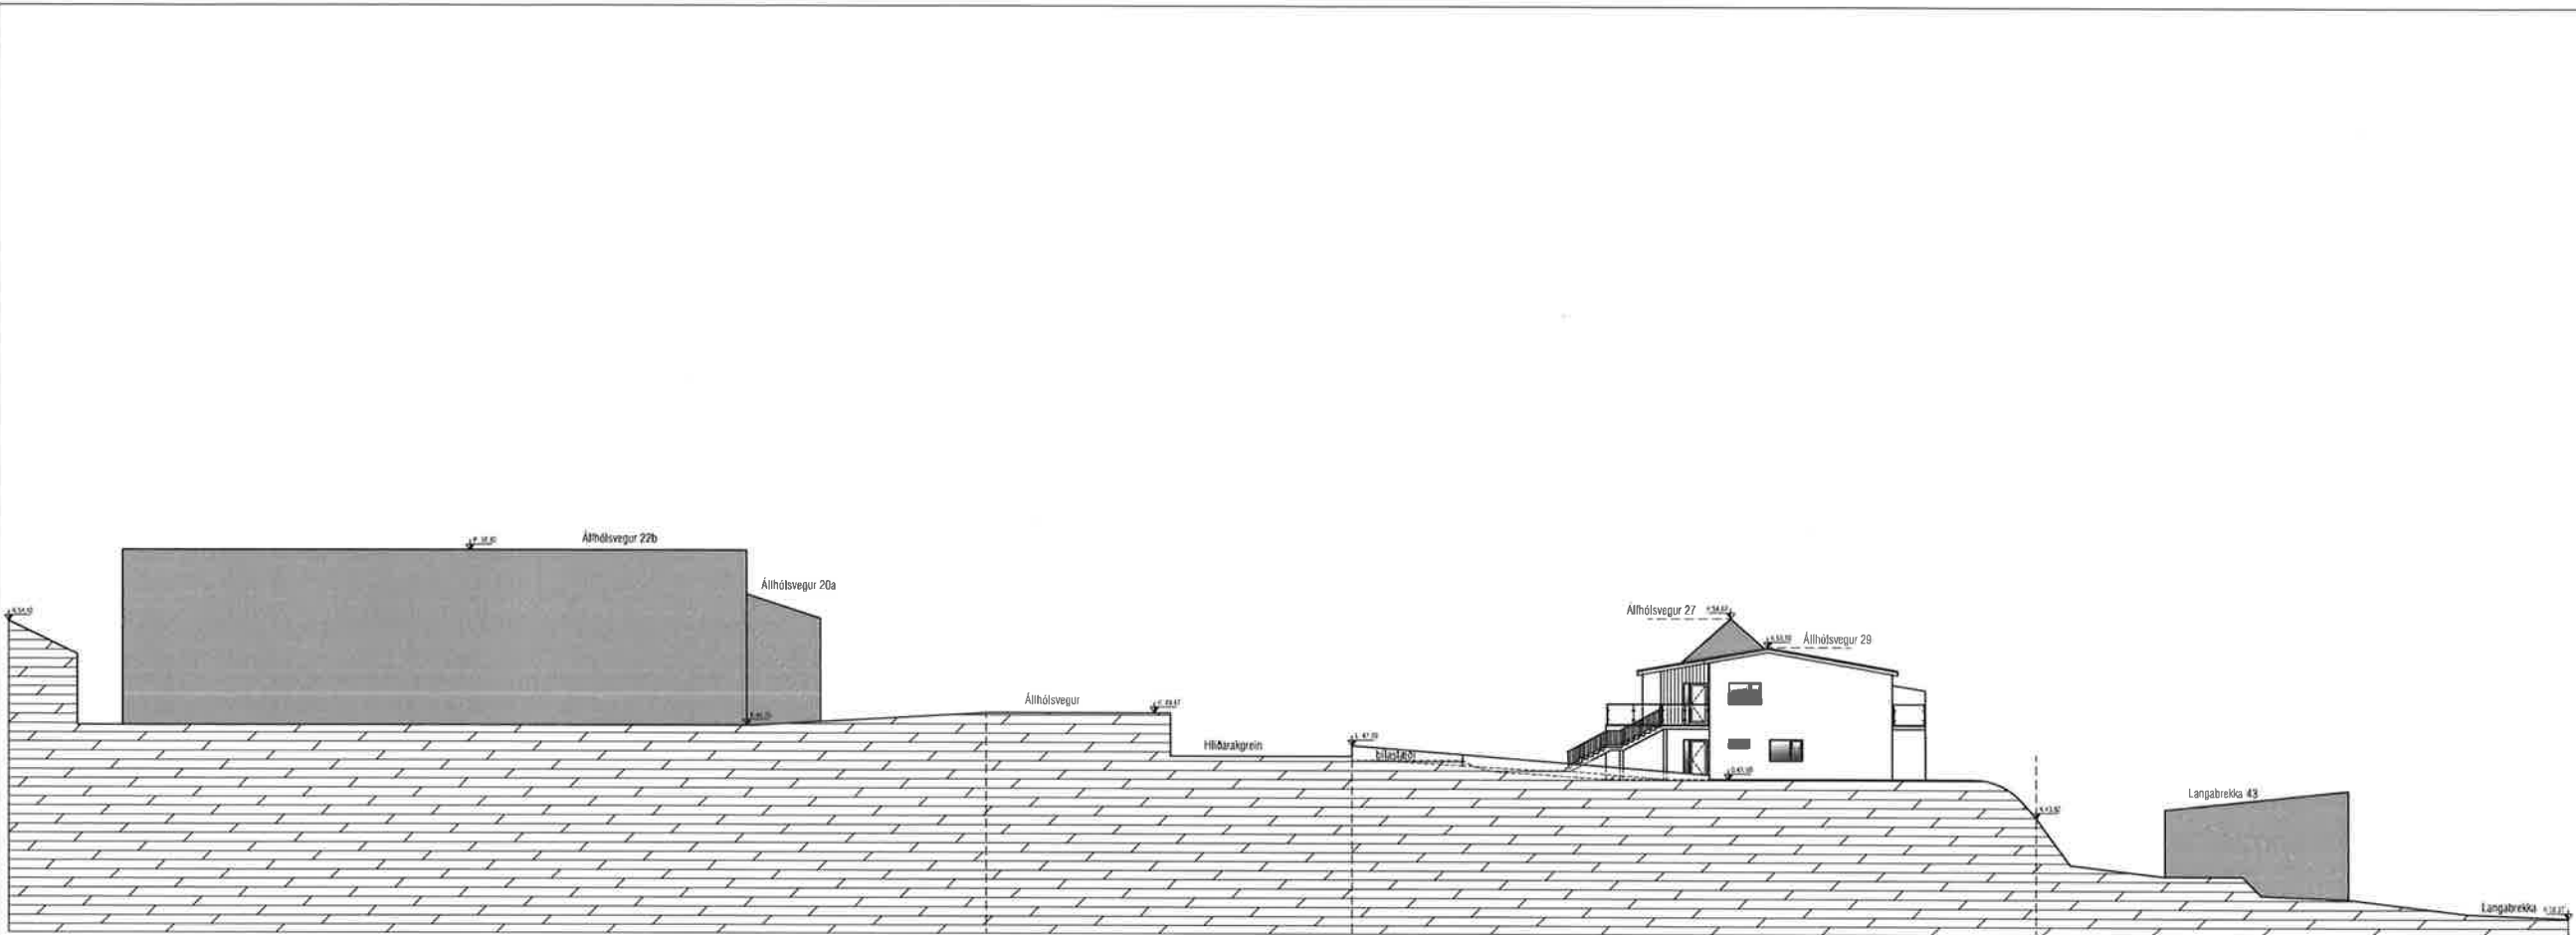

Sneiðmynd af aðliggjandi lóðum - Álfhólsvegur 29

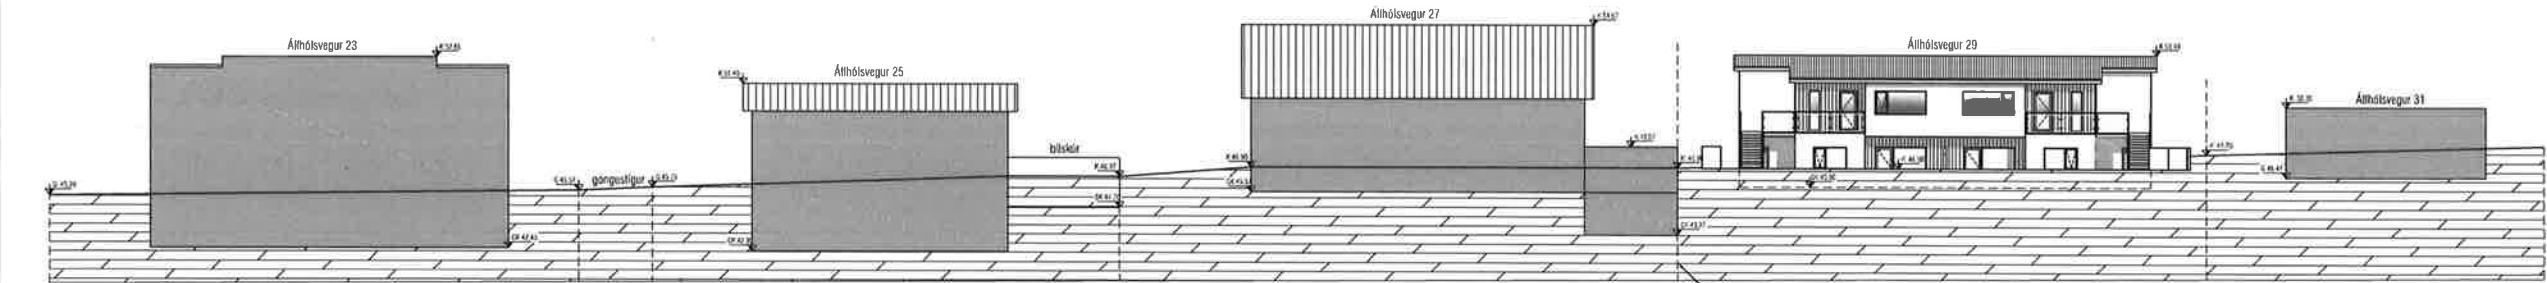

Götumynd Álfhólsvegur 23 - 31

Útgáfa	Lýsing	Dags.
-		
-		
-		
-		

VEKTOR
- hönnun og ráðgjöf -
Síðumóla 3, 108 Rvk, s: 554-8650 / 897-5363

Álfhólsvegur 29, Kópavogur

Snið frá Álfhólsvegi að Lögubrekku
Götumynd


Skjalauf	SH	Teknauf	AAH	Félagi	PH
Dagsetning	11.03.2022	Mikv.	1:200	A-06	
Sigurður Hafsteinsson kt. 030859-7749 Þrángarhaga 10, 101 Reykjavík Netfang: sigurdur@vektor.is Símtöl: 554-8650					

Sérstök aðlögunir / samþættingar: _____



Bláttel. A1

Skjal sótt af '0000000000' dags: 19.08.2026


Skuggavarpsgreining

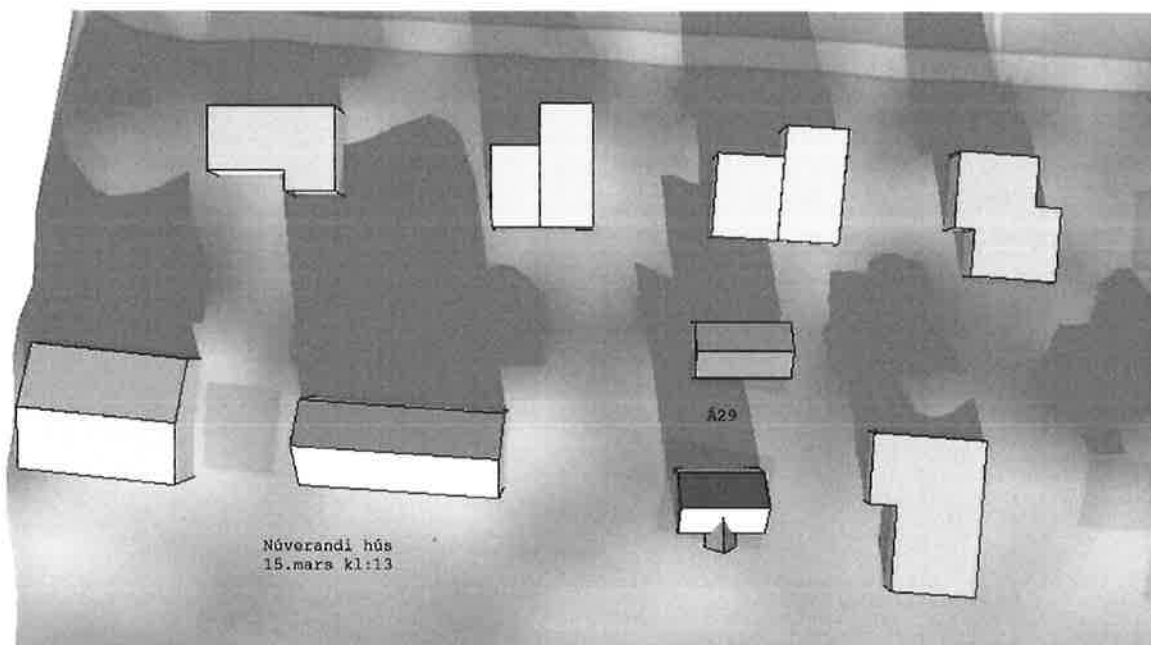


15. mars kl: 13.00 – samanburður á núverandi húsi og fyrirhugaðri breytingu.

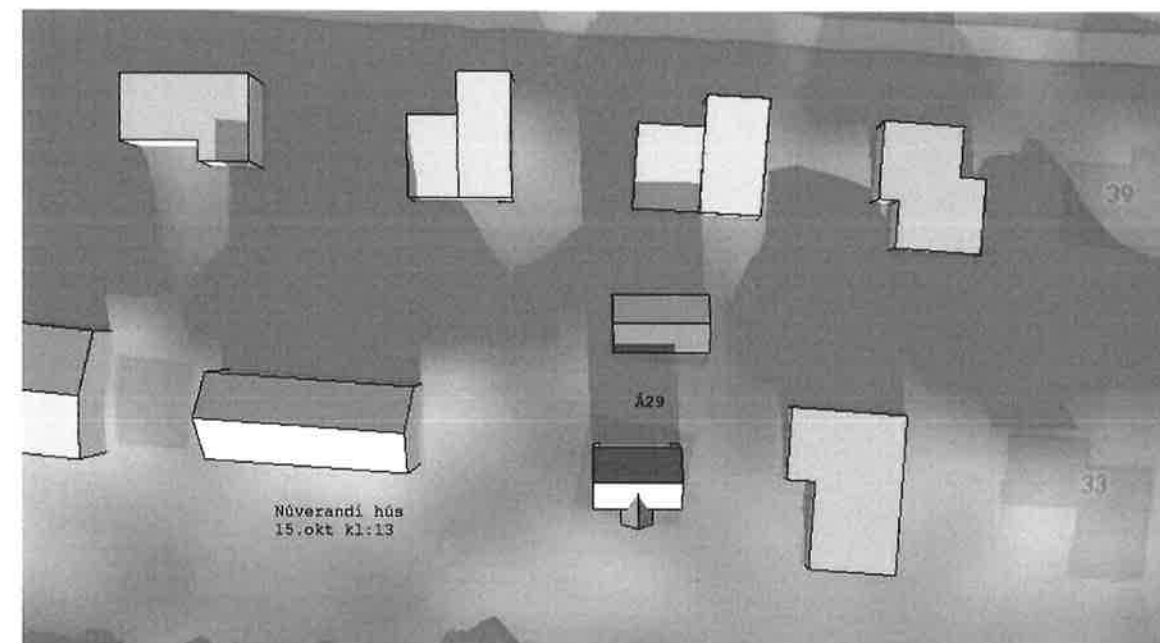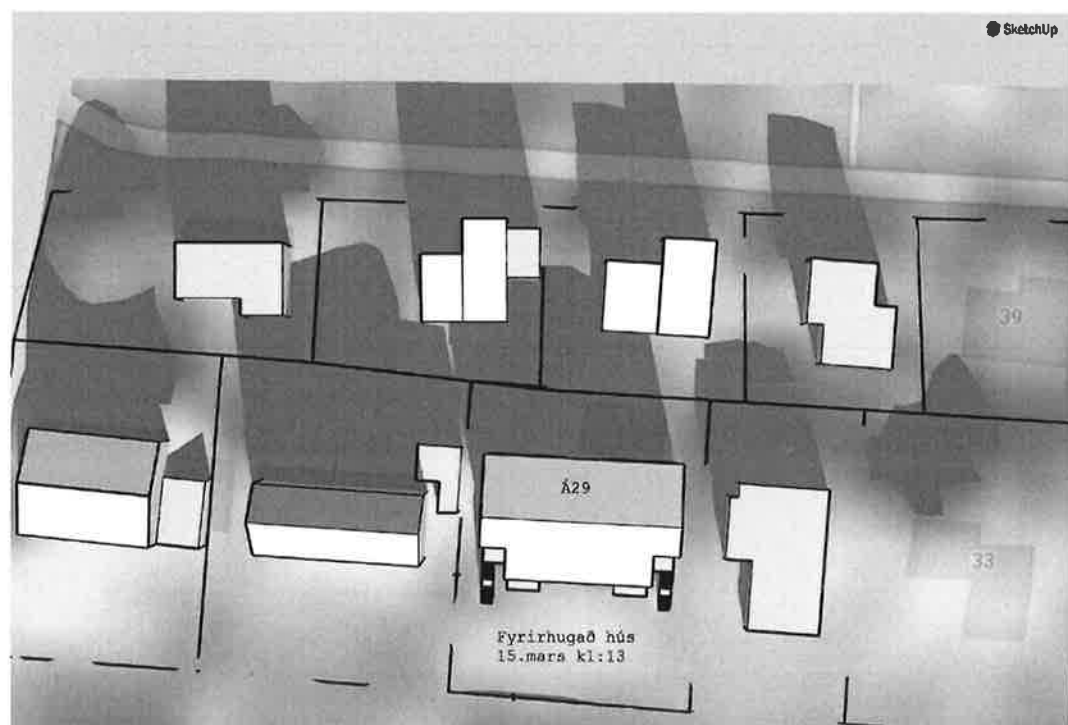



15. október kl: 13.00 – samanburður á núverandi húsi og fyrirhugaðri breytingu.

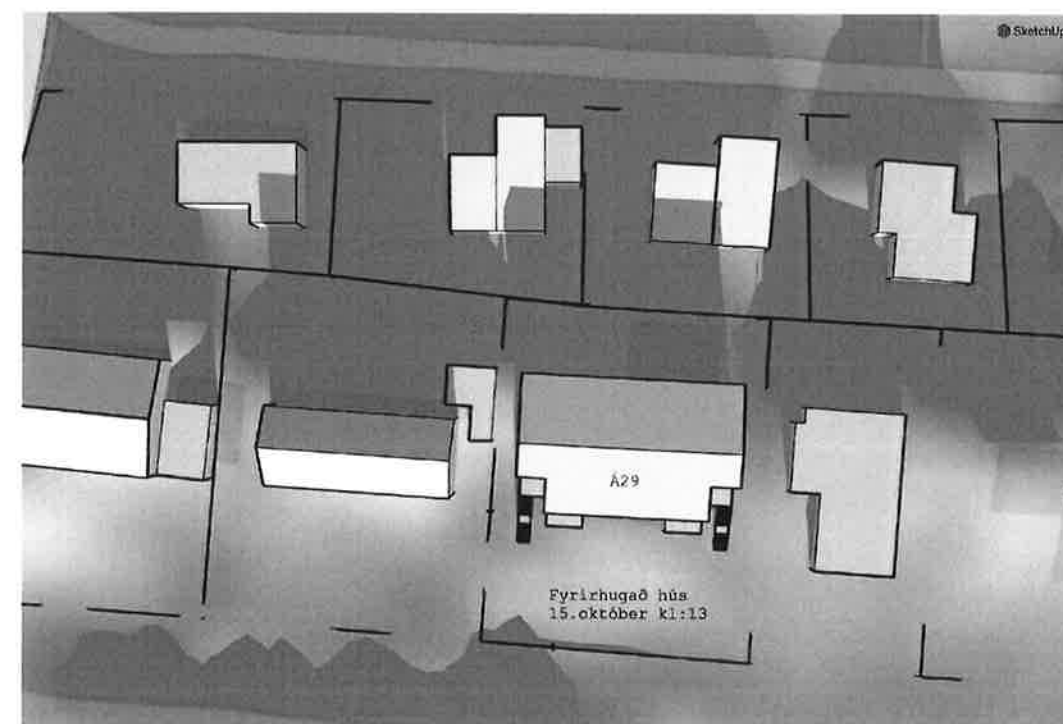


Skuggavarpsgreining

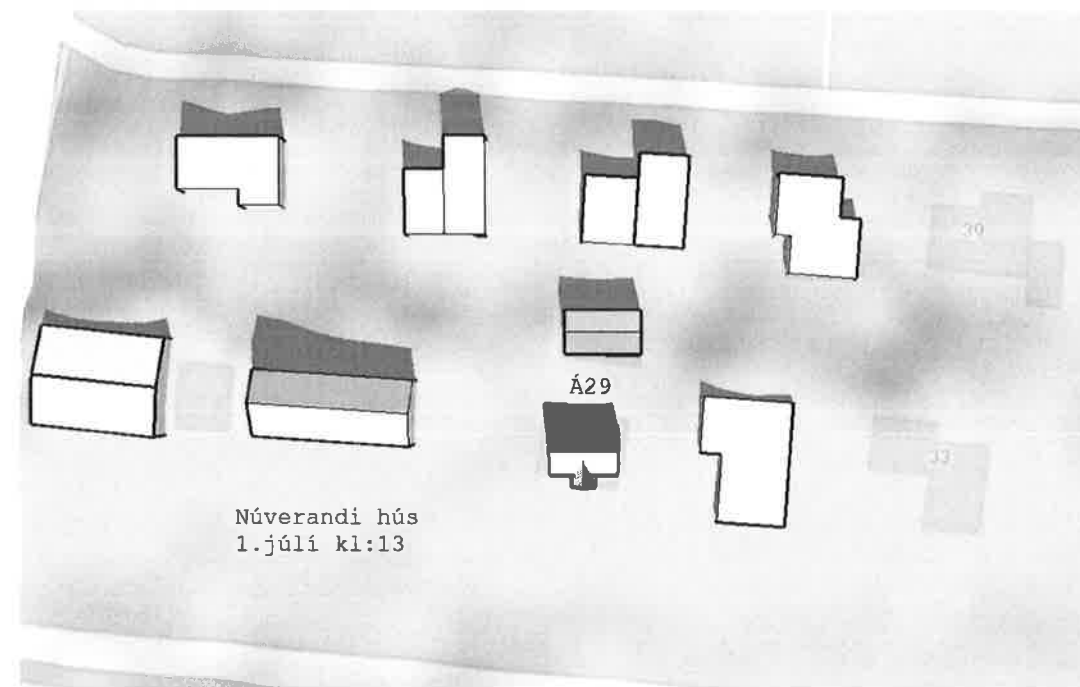


1. júlí kl: 13.00 – samanburður á núverandi húsi og fyrirhugaðri breytingu.

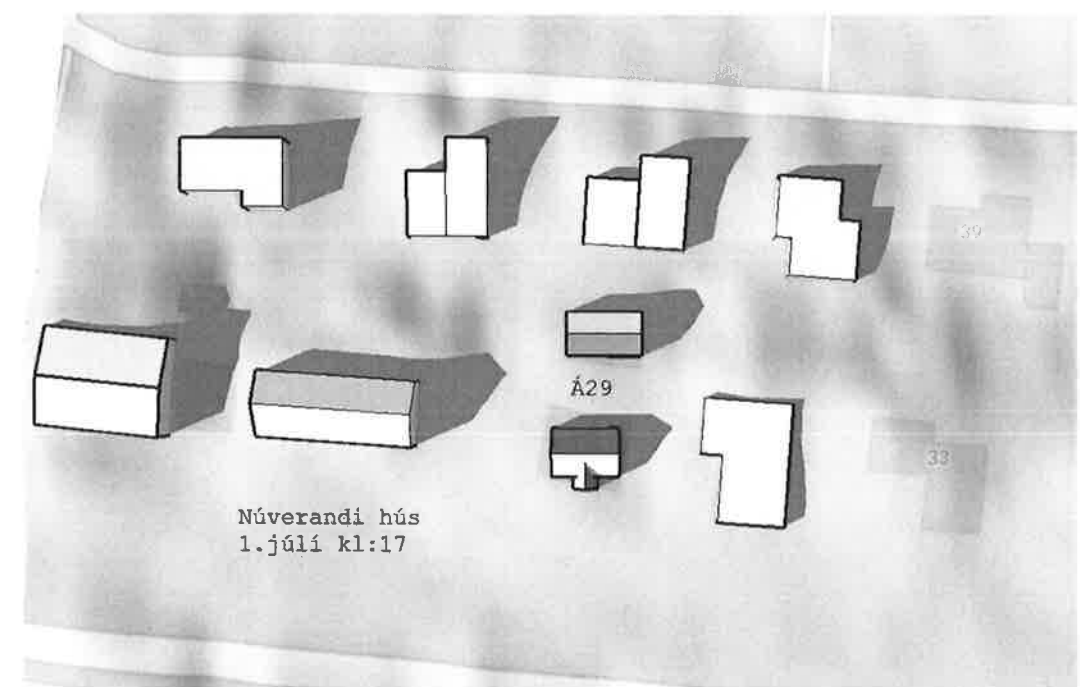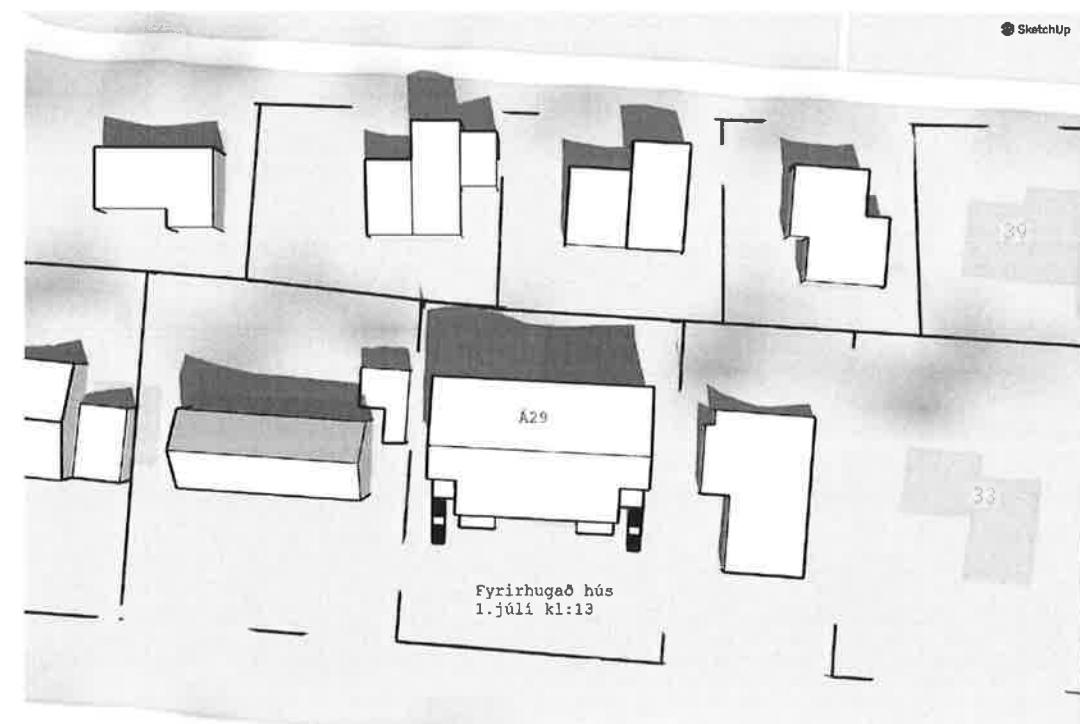


1. júlí kl: 17.00 – samanburður á núverandi húsi og fyrirhugaðri breytingu.

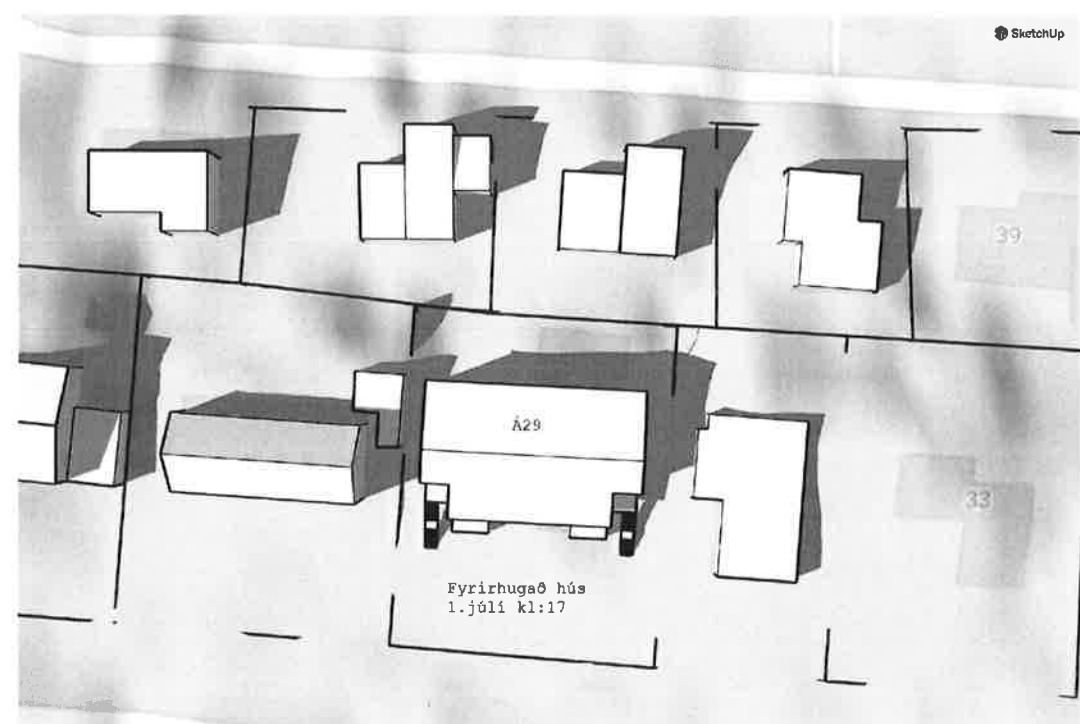

Skuggavarpsgreining

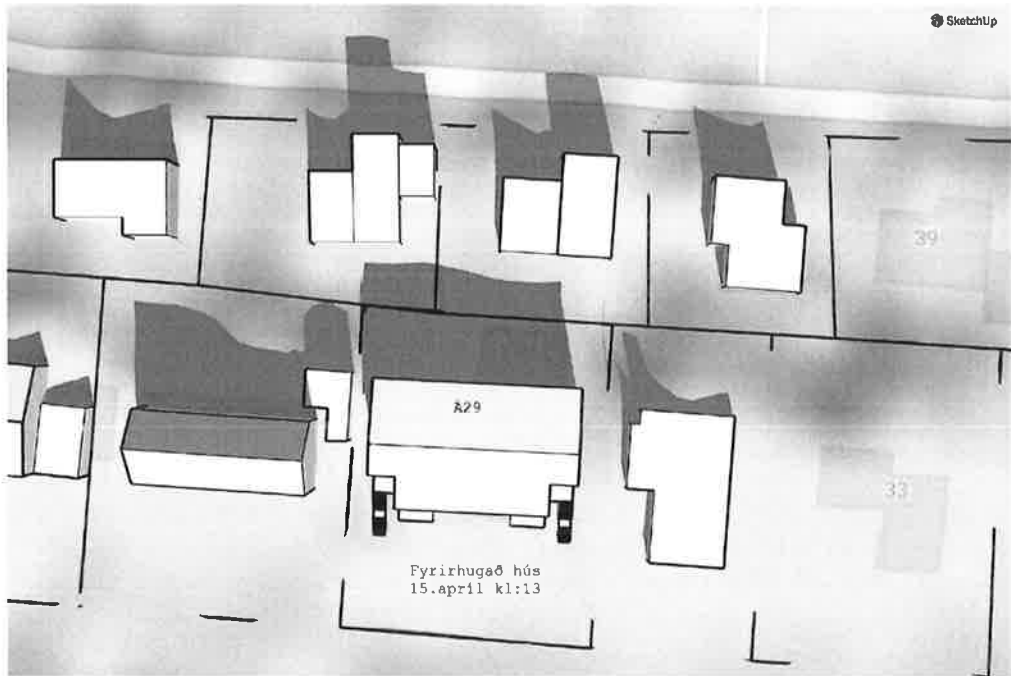

Fyrirhuguð breyting sýnd 15. apríl kl: 13.00

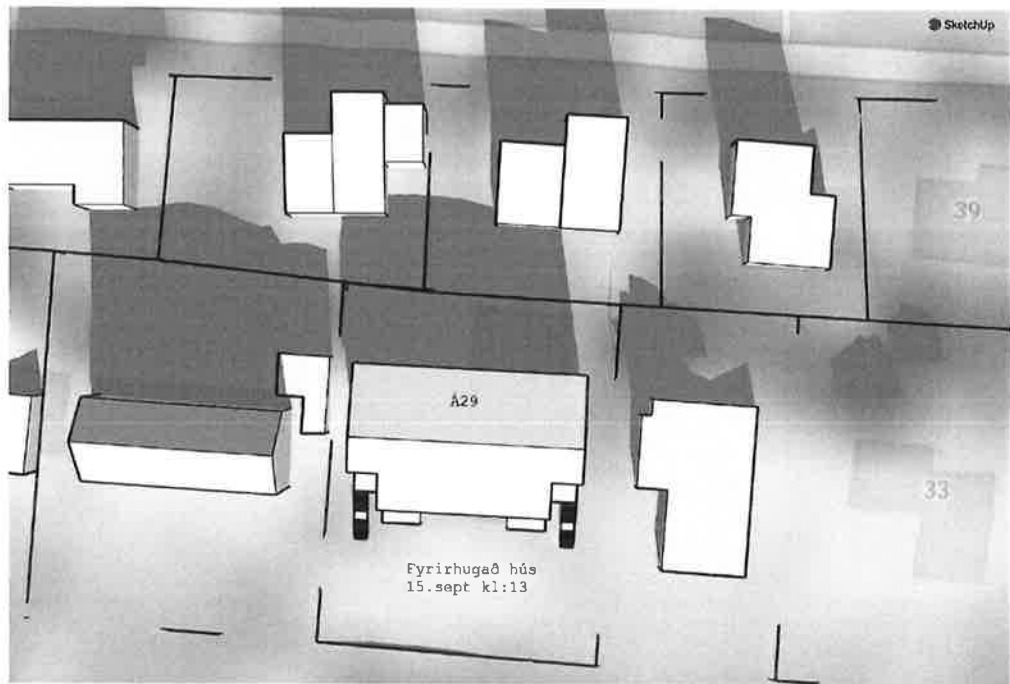

Fyrirhuguð breyting sýnd 15. septemberkl: 13.00