


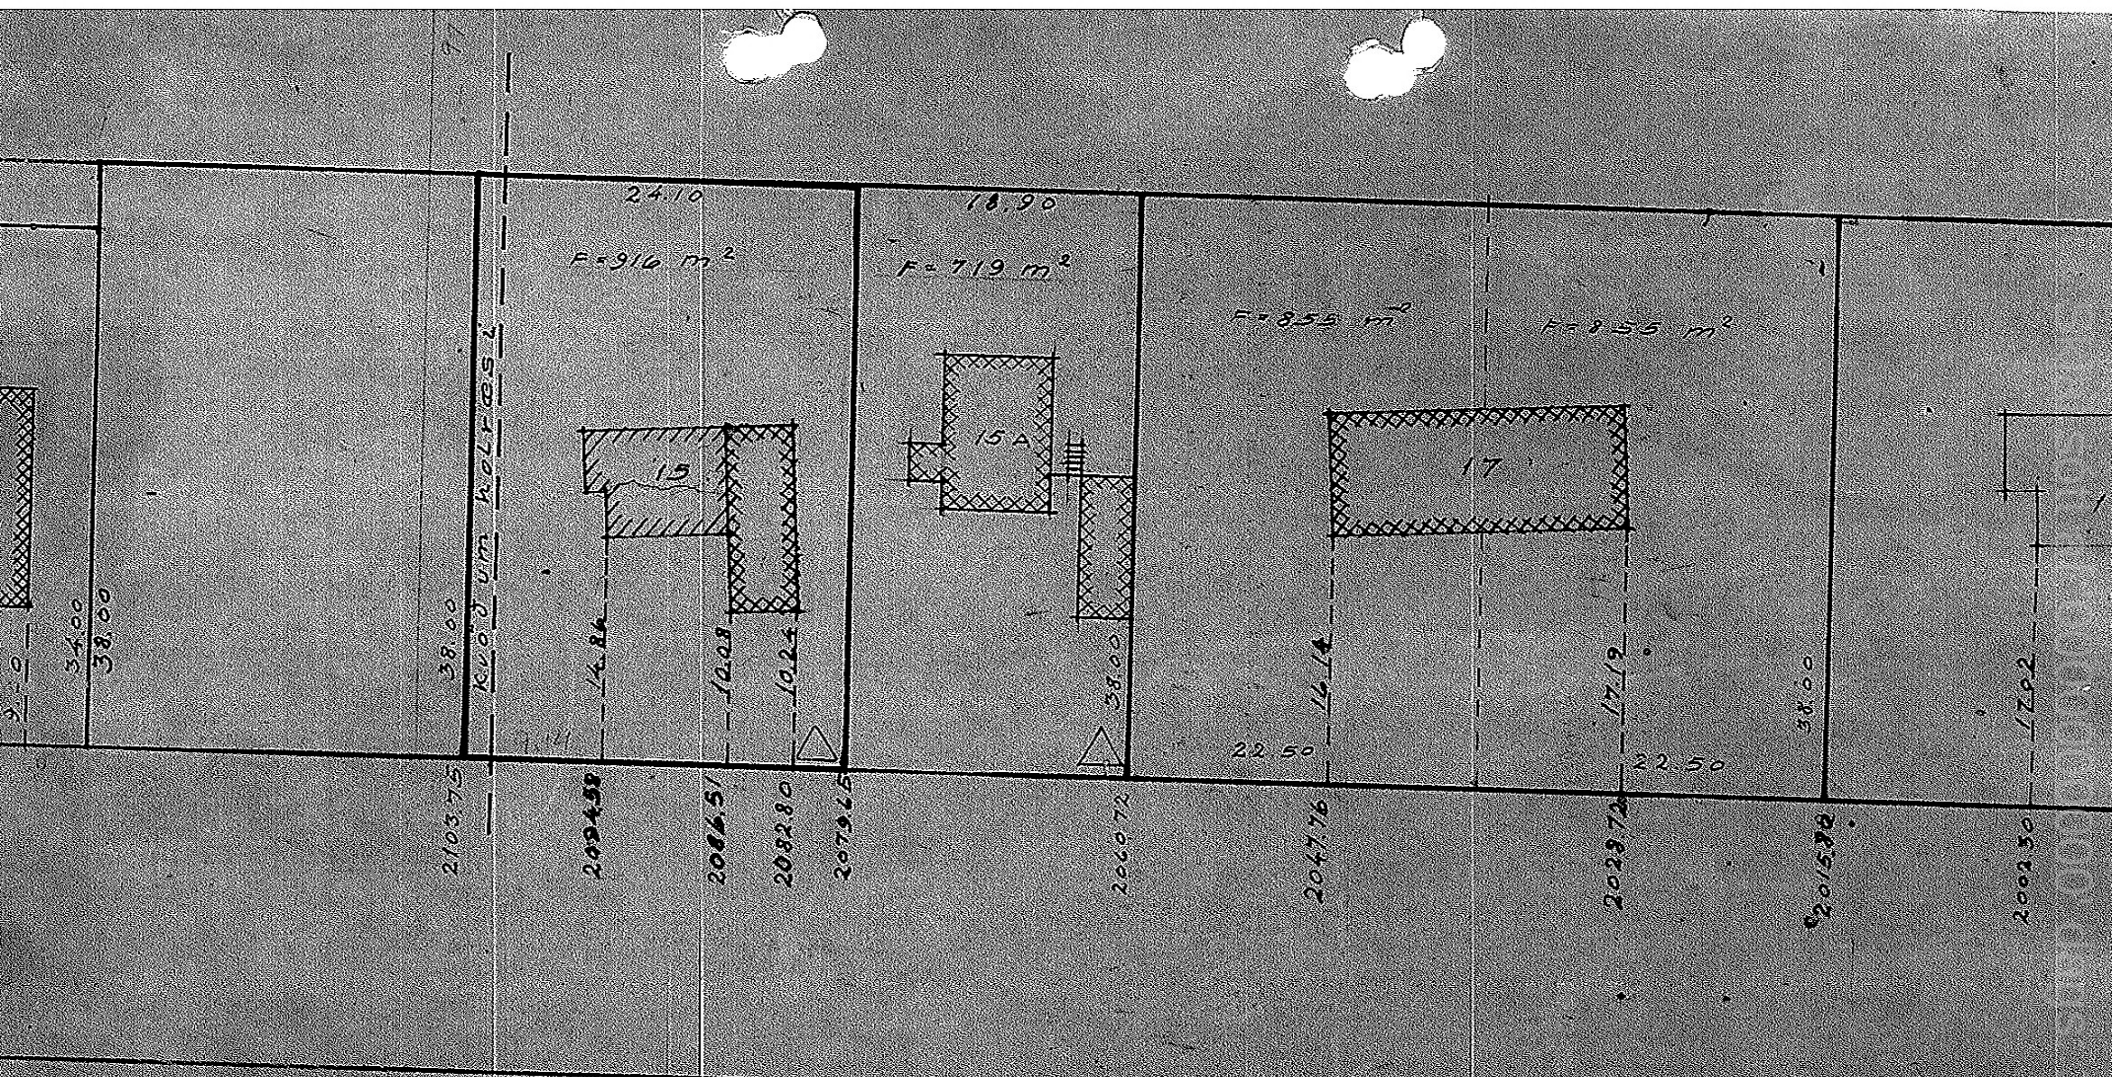

ARSTODUMYND	
1:500	
Mælt	af
Teikn.	af
Yfirf.	af
Kl. hólsvegur 15	
BÆJARVERKFRÆÐINGUR	
KÖPAVOGS	
12/1/70	
86.8	