



ARNARNESVEGUR (411)

RJÚPNAVEGUR - BREIÐHOLTSBRAUT

3. HEFTI - UPPDRÆTTIR

Hluti A - Vegagerð



10060.003



Í vinnslu
2022-04-13 12:24

Mars 2022



ARNARNESVEGUR (411)
RJÚPNAVEGUR - BREIÐHOLTSBRAUT
Verkhönnun - Uppdrættir
2022-03-31

Teikn.nr.	Heiti	Kvarði	Útgáfudagsetning	Staða teikningar	Breyting	Dagsetning breytingar
003.C71.VH.A01	Forsíða		31.3.2022	VERKHÖNNUN		
003.C71.VH.A02	Teikningaskrá		31.3.2022	VERKHÖNNUN		
003.C71.VH.B01	Afstöðumynd	1:50000	31.3.2022	VERKHÖNNUN		
003.C71.VH.B02	Yfirlitsmynd fyrir C - teikningar	-	31.3.2022	VERKHÖNNUN		
003.C71.VH.B03	Yfirlitsmynd fyrir D - teikningar	-	31.3.2022	VERKHÖNNUN		
003.C71.VH.B04	Núverandi lagnir. Yfirlitsmynd	1:5000	31.3.2022	VERKHÖNNUN		
003.C71.VH.B05	Upprif. Við syðri verkmörk. Grunnmynd	1:2000, 1:1000	31.3.2022	VERKHÖNNUN		
003.C71.VH.B06	Upprif. Breiðholtsbraut austur af Jaðarseli. Grunnmynd	1:1000	31.3.2022	VERKHÖNNUN		
003.C71.VH.B07	Upprif. Breiðholtsbr./Arnarnesvegur við nýja brú og ljósagatnamót. Grunnmynd	1:500	31.3.2022	VERKHÖNNUN		
003.C71.VH.B08	Upprif. Breiðholtsbraut/Vatnsendahvarf. Grunnmynd	1:1000	31.3.2022	VERKHÖNNUN		
003.C71.VH.B11	Mælingar. Yfirlitsmynd	1:6000	31.3.2022	VERKHÖNNUN		
003.C71.VH.C01	Arnarnesvegur. Veglína 10000, st. 0 - 350. Grunnmynd og langsnið	1:1000/1:200	31.3.2022	VERKHÖNNUN		
003.C71.VH.C02	Arnarnesvegur. Veglína 10000, st. 350 -700. Grunnmynd og langsnið	1:1000/1:200	31.3.2022	VERKHÖNNUN		
003.C71.VH.C03	Arnarnesvegur. Veglína 10000, st. 700 - 1050. Grunnmynd og langsnið	1:1000/1:200	31.3.2022	VERKHÖNNUN		
003.C71.VH.C04	Arnarnesvegur. Veglína 10000, st. 1050 - 1400. Grunnmynd og langsnið	1:1000/1:200	31.3.2022	VERKHÖNNUN		
003.C71.VH.C05	Arnarnesvegur. Veglína 10000, st. 1400 - 1750. Grunnmynd og langsnið	1:1000/1:200	31.3.2022	VERKHÖNNUN		
003.C71.VH.C06	Arnarnesvegur. Veglína 10000, st. 1750 - 2092. Grunnmynd og langsnið	1:1000/1:200	31.3.2022	VERKHÖNNUN		
003.C71.VH.C11	Hringtorg við Rjúpnaveg. Veglína 42000, st. 0 - 190. Grunnmynd og langsnið	1:1000/1:200	31.3.2022	VERKHÖNNUN		
003.C71.VH.C12	Hringtorg við Rjúpnaveg. Veglína 10100, 42001 og 42002. Grunnmynd og langsnið	1:1000/1:200	31.3.2022	VERKHÖNNUN		
003.C71.VH.C13	Hringtorg við Rjúpnaveg. Veglína 10200, st. 0 - 260. Grunnmynd og langsnið	1:1000/1:200	31.3.2022	VERKHÖNNUN		
003.C71.VH.C15	Hringtorg við Vatnsendaveg. Veglína 43000, st. 0 - 190. Grunnmynd og langsnið	1:1000/1:200	31.3.2022	VERKHÖNNUN		
003.C71.VH.C16	Hringtorg við Vatnsendaveg. Veglína 10300, st. 0 - 210. Grunnmynd og langsnið	1:1000/1:200	31.3.2022	VERKHÖNNUN		
003.C71.VH.C17	Hringtorg við Vatnsendaveg. Veglína 10400, st. 0 - 211. Grunnmynd og langsnið	1:1000/1:200	31.3.2022	VERKHÖNNUN		
003.C71.VH.C18	Hringtorg við Vatnsendaveg. Veglína 43001 st. 0 - 93 og 43002 st. 0 - 137. Grunnmynd og langsnið	1:1000/1:200	31.3.2022	VERKHÖNNUN		
003.C71.VH.C21	Breiðholtsbraut. Veglína 11000, st. 0 - 350. Grunnmynd og langsnið	1:1000/1:200	31.3.2022	VERKHÖNNUN		
003.C71.VH.C22	Breiðholtsbraut. Veglína 11000, st. 350 - 700. Grunnmynd og langsnið	1:1000/1:200	31.3.2022	VERKHÖNNUN		
003.C71.VH.C23	Breiðholtsbraut. Veglína 11000, st. 700 - 1050. Grunnmynd og langsnið	1:1000/1:200	31.3.2022	VERKHÖNNUN		
003.C71.VH.C24	Breiðholtsbraut. Veglína 11000, st. 1050 - 1350. Grunnmynd og langsnið	1:1000/1:200	31.3.2022	VERKHÖNNUN		



ARNARNESVEGUR (411)
RJÚPNAVEGUR - BREIÐHOLTSBRAUT
Verkhönnun - Uppdrættir
2022-03-31



Teikn.nr.	Heiti	Kvarði	Útgáfudagsetning	Staða teikningar	Breyting	Dagsetning breytingar
003.C71.VH.D11	Vatnsendavegur. Veglína 1200, st. 0 - 45. Grunnmynd og langsnið	1:1000/1:200	31.3.2022	VERKHÖNNUN		
003.C71.VH.D12	Rjúpnavegur. Veglína 13000, st. 0 - 85. Grunnmynd og langsnið	1:1000/1:200	31.3.2022	VERKHÖNNUN		
003.C71.VH.D13	Rampi frá Arnarnesvegi að Breiðholtsbraut. Veglína 80000, st. 0 - 330. Grunnmynd og langsnið	1:1000/1:200	31.3.2022	VERKHÖNNUN		
003.C71.VH.D14	Rampi frá Breiðholtsbraut að Arnarnesvegi. Veglína 81000 st. 0 - 505. Grunnmynd og langsnið	1:1000/1:200	31.3.2022	VERKHÖNNUN		
003.C71.VH.D15	Tenging Vatnsendahvarfs við Breiðholtsbraut. Veglínur 82000, st. 0 - 70 og 83000 st. 0 - 70. Grunnmynd og langsnið	1:1000/1:200	31.3.2022	VERKHÖNNUN		
003.C71.VH.D21	Stofnstígur. Stíglína 70000, st. 0 - 350. Grunnmynd og langsnið	1:1000/1:200	31.3.2022	VERKHÖNNUN		
003.C71.VH.D22	Stofnstígur. Stíglína 70000, st. 350 - 700. Grunnmynd og langsnið	1:1000/1:200	31.3.2022	VERKHÖNNUN		
003.C71.VH.D23	Stofnstígur. Stíglína 70000, st. 700 - 1000. Grunnmynd og langsnið	1:1000/1:200	31.3.2022	VERKHÖNNUN		
003.C71.VH.D24	Stofnstígur. Stíglína 70000, st. 1000 - 1250. Grunnmynd og langsnið	1:1000/1:200	31.3.2022	VERKHÖNNUN		
003.C71.VH.D25	Stofnstígur. Stíglína 70000, st. 1250 - 1550. Grunnmynd og langsnið	1:1000/1:200	31.3.2022	VERKHÖNNUN		
003.C71.VH.D26	Stofnstígur. Stíglína 70000, st. 1550 - 1900. Grunnmynd og langsnið	1:1000/1:200	31.3.2022	VERKHÖNNUN		
003.C71.VH.D27	Stofnstígur. Stíglína 70000, st. 1900 - 2250. Grunnmynd og langsnið	1:1000/1:200	31.3.2022	VERKHÖNNUN		
003.C71.VH.D28	Stofnstígur. Stíglína 70000, st. 2250 - 2600. Grunnmynd og langsnið	1:1000/1:200	31.3.2022	VERKHÖNNUN		
003.C71.VH.D29	Stígatengingar. Stíglínur 70100, 70200 og 70300. Grunnmynd og langsnið	1:1000/1:200	31.3.2022	VERKHÖNNUN		
003.C71.VH.D30	Stígatengingar. Stíglínur 70400 og 70500. Grunnmynd og langsnið	1:1000/1:200	31.3.2022	VERKHÖNNUN		
003.C71.VH.D31	Stígatengingar. Stíglínur 70700, 70750 og 70760. Grunnmynd og langsnið	1:1000/1:200	31.3.2022	VERKHÖNNUN		
003.C71.VH.D32	Stígar norðan Breiðholtsbrautar. Stíglínur 70800, st. 0 - 260 og 70900, st. 0 - 90. Grunnmynd og langsnið	1:1000/1:200	31.3.2022	VERKHÖNNUN		
003.C71.VH.D33	Stígatenging við göngu-/hjólabré. Stíglína 71000, st. 0 - 100. Grunnmynd og langsnið	1:1000/1:200	31.3.2022	VERKHÖNNUN		
003.C71.VH.D34	Undirgöng við hringtorg 42. Stíglína 72000, st. 0 - 230 og 72100, st. 0 - 80. Grunnmynd og langsnið	1:1000/1:200	31.3.2022	VERKHÖNNUN		
003.C71.VH.D36	Göng undir Breiðholtsbraut við Suðurfell. Stíglína 79000, st. 0 - 196. Grunnmynd og langsnið	1:1000/1:200	31.3.2022	VERKHÖNNUN		
003.C71.VH.E01	Arnarnesvegur st. 0 - 190. Grunnmynd	1:500	31.3.2022	VERKHÖNNUN		
003.C71.VH.E02	Arnarnesvegur st. 170 - 360. Grunnmynd	1:500	31.3.2022	VERKHÖNNUN		
003.C71.VH.E03	Hringtorg við Rjúpnaveg. Grunnmynd	1:500	31.3.2022	VERKHÖNNUN		
003.C71.VH.E04	Rjúpnavegur. Grunnmynd	1:500	31.3.2022	VERKHÖNNUN		
003.C71.VH.E05	Göngubré yfir Arnarnesveg. Grunnmynd	1:500	31.3.2022	VERKHÖNNUN		
003.C71.VH.E06	Arnarnesvegur st. 1330 - 1520. Grunnmynd	1:500	31.3.2022	VERKHÖNNUN		
003.C71.VH.E07	Arnarnesvegur st. 1520 - 1710. Grunnmynd	1:500	31.3.2022	VERKHÖNNUN		
003.C71.VH.E08	Arnarnesvegur st. 1710 - 1880. Grunnmynd	1:500	31.3.2022	VERKHÖNNUN		
003.C71.VH.E09	Arnarnesvegur st. 1890 - 2030. Grunnmynd	1:500	31.3.2022	VERKHÖNNUN		
003.C71.VH.E10	Brú yfir Dimmu. Grunnmynd	1:500	31.3.2022	VERKHÖNNUN		



ARNARNESVEGUR (411)
RJÚPNAVEGUR - BREIÐHOLTSBRAUT
Verkhönnun - Uppdrættir
2022-03-31



Teikn.nr.	Heiti	Kvarði	Útgáfudagsetning	Staða teikningar	Breyting	Dagsetning breytingar
003.C71.VH.E21	Breiðholtsbraut st. 0 - 180. Grunnmynd	1:500	31.3.2022	VERKHÖNNUN		
003.C71.VH.E22	Breiðholtsbraut st. 300 - 490 og st. 590 - 780. Grunnmynd	1:500	31.3.2022	VERKHÖNNUN		
003.C71.VH.E23	Gatnamót Arnarnesvegur og Breiðholtsbrautar. Grunnmynd	1:500	31.3.2022	VERKHÖNNUN		
003.C71.VH.E24	Gatnamót Breiðholtsbrautar og Vatnsendahvarfs. Breiðholtsbraut st. 970 - 1160. Grunnmynd	1:500	31.3.2022	VERKHÖNNUN		
003.C71.VH.E25	Breiðholtsbraut st. 1160 - 1350. Grunnmynd	1:500	31.3.2022	VERKHÖNNUN		
003.C71.VH.E26	Arnarnesvegur og Breiðholtsbraut. Hnitaskrár fyrir kant- og kantsteinslínur		31.3.2022	VERKHÖNNUN		
003.C71.VH.F01	Arnarnesvegur. Kennisnið	1:50/1:100/1:200	31.3.2022	VERKHÖNNUN		
003.C71.VH.F02	Arnarnesvegur. Kennisnið	1:200/1:50	31.3.2022	VERKHÖNNUN		
003.C71.VH.F03	Arnarnesvegur. Kennisnið og að-/fráreinar	1:200/1:50	31.3.2022	VERKHÖNNUN		
003.C71.VH.F04	Arnarnesvegur, hringtorg. Kennisnið	1:200/1:50	31.3.2022	VERKHÖNNUN		
003.C71.VH.F05	Breiðholtsbraut og rampar. Kennisnið	1:200/1:50	31.3.2022	VERKHÖNNUN		
003.C71.VH.F21	Göngu- og hjólastígur. Kennisnið	1:100/1:50	31.3.2022	VERKHÖNNUN		
003.C71.VH.J01	Arnarnesvegur. Vegrið st. 0 - 1050. Grunnmynd	1:1000	31.3.2022	VERKHÖNNUN		
003.C71.VH.J02	Arnarnesvegur. Vegrið st. 1050 - 20100. Grunnmynd	1:1000	31.3.2022	VERKHÖNNUN		
003.C71.VH.J03	Breiðholtsbraut. Vegrið st. 0 - 1070. Grunnmynd	1:1000	31.3.2022	VERKHÖNNUN		
003.C71.VH.J04	Breiðholtsbraut.Vegrið st. 1000 - 1350. Grunnmynd	1:1000	31.3.2022	VERKHÖNNUN		
003.C71.VH.J05	Arnarnesvegur og Breiðholtsbraut. Vegrið, handrið og öryggisendar. Hnitaskrár	-	31.3.2022	VERKHÖNNUN		
003.C71.VH.J11	Vegriðsgerðir - endafrágangur og samskeyti. Grunnmynd, ásýnd og snið	1:100, 1:40	31.3.2022	VERKHÖNNUN		
003.C71.VH.J12	Frágangur við kantsteina og göngupveranir. Snið og sérmyndir	1:40, 1:20, 1:10	31.3.2022	VERKHÖNNUN		
003.C71.VH.J21	Jarðvegsmanir. Arnarnesvegur. Grunnmynd.	1:5000	31.3.2022	VERKHÖNNUN		
003.C71.VH.J22	Jarðvegsmanir. Arnarnesvegur. Snið.	1:200	31.3.2022	VERKHÖNNUN		
003.C71.VH.L01	Umferðarmerki. Arnarnesvegur. Veglína 1000, st. 0 - 350. Grunnmynd	1:1000		VERKHÖNNUN		
003.C71.VH.L02	Umferðarmerki. Arnarnesvegur. Veglína 1000, st. 350 - 1050. Grunnmynd	1:1000		VERKHÖNNUN		
003.C71.VH.L03	Umferðarmerki. Arnarnesvegur. Veglína 1000, st. 1050 - 1750. Grunnmynd	1:1000		VERKHÖNNUN		
003.C71.VH.L04	Umferðarmerki. Arnarnesvegur/Breiðholtsbraut. Veglína 1000, st. 1700 - 2099. Grunnmynd	1:1000		VERKHÖNNUN		
003.C71.VH.L05	Umferðarmerki. Breiðholtsbraut. Veglína 1100, st. 0 - 700. Grunnmynd	1:1000		VERKHÖNNUN		
003.C71.VH.L06	Umferðarmerki. Breiðholtsbraut. Veglína 1100, st. 900 - 1250. Grunnmynd	1:1000		VERKHÖNNUN		
003.C71.VH.L07	Umferðarmerki. Breiðholtsbraut. Veglína 1100, st. 1150 - 1440. Grunnmynd	1:1000		VERKHÖNNUN		
003.C71.VH.L08	Umferðarmerki. Skiltatafla 1 af 2	1:1000		VERKHÖNNUN		
003.C71.VH.L09	Umferðarmerki. Skiltatafla 2 af 2	1:1000		VERKHÖNNUN		



ARNARNESVEGUR (411)

RJÚPNAVEGUR - BREIÐHOLTSBRAUT

Verkhönnun - Uppdrættir

2022-03-31



Teikn.nr.	Heiti	Kvarði	Útgáfudagsetning	Staða teikningar	Breyting	Dagsetning breytingar
003.C71.VH.L11	Yfirborðsmerkingar. Arnarnesvegur. Veglína 1000, st. 0 - 350. Grunnmynd	1:1000		VERKHÖNNUN		
003.C71.VH.L12	Yfirborðsmerkingar. Arnarnesvegur. Veglína 1000, st. 350 - 1050. Grunnmynd	1:1000		VERKHÖNNUN		
003.C71.VH.L13	Yfirborðsmerkingar. Arnarnesvegur. Veglína 1000, st. 1050 - 1750. Grunnmynd	1:1000		VERKHÖNNUN		
003.C71.VH.L14	Yfirborðsmerkingar. Arnarnesvegur/Breiðholtsbraut. Veglína 1000, st. 1700 - 2099. Grunnmynd	1:1000		VERKHÖNNUN		
003.C71.VH.L15	Yfirborðsmerkingar. Breiðholtsbraut. Veglína 1100, st. 0 - 700. Grunnmynd	1:1000		VERKHÖNNUN		
003.C71.VH.L16	Yfirborðsmerkingar. Breiðholtsbraut. Veglína 1100, st. 900 - 1250. Grunnmynd	1:1000		VERKHÖNNUN		
003.C71.VH.L17	Yfirborðsmerkingar. Breiðholtsbraut. Veglína 1100, st. 1150 - 1440. Grunnmynd	1:1000		VERKHÖNNUN		
003.C71.VH.L18	Yfirborðsmerkingar. Skýringartafla	1:1000		VERKHÖNNUN		
003.M24.VH.G01	Arnarnesvegur og Breiðholtsbraut. Afvötnun. Yfirlitsmynd	1:5000	31.3.2022	VERKHÖNNUN		
003.M24.VH.G02	Arnarnesvegur og göngustígur að undirgöngum. Afvötnun. Grunnmynd og langsnið, st. 0-230 og st. 0-50	1:1000	31.3.2022	VERKHÖNNUN		
003.M24.VH.G03	Arnarnesvegur.Afvötnun. Grunnmynd og langsnið, st. 230-580	1:1000	31.3.2022	VERKHÖNNUN		
003.M24.VH.G04	Arnarnesvegur og göngustígur meðfram Arnarnesveg. Afvötnun. Grunnmynd og langsnið, st. 580-770 og st. 0-90	1:1000	31.3.2022	VERKHÖNNUN		
003.M24.VH.G05	Arnarnesvegur.Afvötnun. Grunnmynd og langsnið, st. 910-1270	1:1000	31.3.2022	VERKHÖNNUN		
003.M24.VH.G06	Arnarnesvegur.Afvötnun. Grunnmynd og langsnið, st. 1270-1540	1:1000	31.3.2022	VERKHÖNNUN		
003.M24.VH.G07	Arnarnesvegur.Afvötnun. Grunnmynd og langsnið, st. 1540-1690	1:1000	31.3.2022	VERKHÖNNUN		
003.M24.VH.G08	Arnarnesvegur rampur. Afvötnun. Grunnmynd og langsnið, st. 0-340	1:1000	31.3.2022	VERKHÖNNUN		
003.M24.VH.G09	Breiðholtsbraut og göngustígur að undirgöngum. Afvötnun. Grunnmynd og langsnið, st. 0-200 og st. 0-50	1:1000	31.3.2022	VERKHÖNNUN		
003.M24.VH.G10	Breiðholtsbraut. Afvötnun. Grunnmynd og langsnið, st. 410-770	1:1000	31.3.2022	VERKHÖNNUN		
003.M24.VH.G11	Breiðholtsbraut. Afvötnun. Grunnmynd og langsnið, st. 770-1130	1:1000	31.3.2022	VERKHÖNNUN		
003.M24.VH.G12	Undirgöng undir Arnarnesveg. Afvötnun. Grunnmynd og langsnið, st. 0-110	1:500	31.3.2022	VERKHÖNNUN		
003.M24.VH.G13	Undirgöng undir Breiðholtsbraut. Afvötnun. Grunnmynd og langsnið, st. 0-70 og st. 0-40	1:500	31.3.2022	VERKHÖNNUN		
003.M24.VH.G14	Arnarnesvegur - Breiðholtsbraut. Afvötnun. Hnitaskrá 1/2		31.3.2022	VERKHÖNNUN		
003.M24.VH.G15	Arnarnesvegur - Breiðholtsbraut. Afvötnun. Hnitaskrá 2/2		31.3.2022	VERKHÖNNUN		
003.M24.VH.G16	Arnarnesvegur - Breiðholtsbrat. Afvötnun. Snið - Brunnar, niðurföll,	1:50	31.3.2022	VERKHÖNNUN		
003.M24.VH.G17	Arnarnesvegur - Breiðholtsbrat. Afvötnun. Jarðvinnusnið	1:50	31.3.2022	VERKHÖNNUN		
003.M24.VH.G18	Göngustígur að undirgöngum Rjúpnavegs. Fráveita - Færsla á núverandi lögnum. Grunnmynd og langsnið, st. 0-60	1:500	31.3.2022	VERKHÖNNUN		



ARNARNESVEGUR (411)

RJÚPNAVEGUR - BREIÐHOLTSBRAUT

Verkhönnun - Uppdrættir

2022-03-31



Teikn.nr.	Heiti	Kvarði	Útgáfudagsetning	Staða teikningar	Breyting	Dagsetning breytingar
003.E33.VH.IN01	Götulýsing. Yfirlitsmynd	1:5000	31.3.2022	VERKHÖNNUN		
003.E33.VH.IN02	Götulýsing. Markatorg. Grunnmynd	1:1000	31.3.2022	VERKHÖNNUN		
003.E33.VH.IN03	Götulýsing. Arnarnesvegur. Grunnmynd	1:1000	31.3.2022	VERKHÖNNUN		
003.E33.VH.IN04	Götulýsing. Arnarnesvegur og Hvarfatorg. Grunnmynd	1:1000	31.3.2022	VERKHÖNNUN		
003.E33.VH.IN05	Götulýsing. Gatnamót Arnarnesvegur og Breiðholtsbrautar. Grunnmynd	1:1000	31.3.2022	VERKHÖNNUN		
003.E33.VH.IN06	Götulýsing. Breiðholtsbraut. Grunnmynd	1:1000	31.3.2022	VERKHÖNNUN		
003.E33.VH.IN07	Götulýsing. Breiðholtsbraut. Grunnmynd	1:1000	31.3.2022	VERKHÖNNUN		
003.E33.VH.IN08	Götulýsing. Breiðholtsbraut. Grunnmynd	1:1000	31.3.2022	VERKHÖNNUN		
003.E33.VH.IN09	Götulýsing. Undirgöng við Markatorg. Grunnmynd	1:250	31.3.2022	VERKHÖNNUN		
003.E33.VH.IN10	Götulýsing. Göngu- og hjólabrú yfir Arnarnesveg. Grunnmynd	1:250	31.3.2022	VERKHÖNNUN		
003.E33.VH.IN11	Götulýsing. Göngu- og hjólabrú yfir Dimmu. Grunnmynd	1:250	31.3.2022	VERKHÖNNUN		
003.E33.VH.IN12	Götulýsing. Brú yfir Breiðholtsbraut. Grunnmynd	1:250	31.3.2022	VERKHÖNNUN		
003.E33.VH.IN13	Götulýsing. Undirgöng undir Breiðholtsbraut. Grunnmynd	1:250	31.3.2022	VERKHÖNNUN		
003.E33.VH.IN14	Götulýsing. Undir Breiðholtsbraut. Grunnmynd, snið	1:xxx	31.3.2022	VERKHÖNNUN		
003.E33.VH.N01	Götulýsing. Almennar skýringar	1:40	31.3.2022	VERKHÖNNUN		
003.E33.VH.N02	Götulýsing. Snið	1:50	31.3.2022	VERKHÖNNUN		
003.E33.VH.N10	Götulýsing. Hnitaskrár		31.3.2022	VERKHÖNNUN		
003.E33.VH.N11	Götulýsing. Einlínuteikningar		31.3.2022	VERKHÖNNUN		
003.C43.VH.O01	Arnarnesvegur. Landslag. Yfirlitsmynd	1:6000	31.3.2022	VERKHÖNNUN		
003.C43.VH.O02	Arnarnesvegur. Landslag. Grunnmynd	1:1000	31.3.2022	VERKHÖNNUN		
003.C43.VH.O03	Arnarnesvegur. Landslag. Grunnmynd	1:1000	31.3.2022	VERKHÖNNUN		
003.C43.VH.O04	Arnarnesvegur. Landslag. Grunnmynd	1:1000	31.3.2022	VERKHÖNNUN		
003.C43.VH.O05	Arnarnesvegur. Landslag. Grunnmynd	1:1000	31.3.2022	VERKHÖNNUN		
003.C43.VH.O06	Arnarnesvegur. Landslag. Grunnmynd	1:1000	31.3.2022	VERKHÖNNUN		
003.C43.VH.O07	Arnarnesvegur. Landslag. Grunnmynd	1:1000	31.3.2022	VERKHÖNNUN		
003.C43.VH.O08	Tröppur og áningarstaður 1 við Rjúpnaveg. Landslag. Grunnmynd og snið	1:100	31.3.2022	VERKHÖNNUN		
003.C43.VH.O09	Áningarstaðir 2-5. Landslag. Grunnmynd	1:100	31.3.2022	VERKHÖNNUN		
003.C43.VH.O10	Áningarstaðir 6-8. Landslag. Grunnmynd	1:100	31.3.2022	VERKHÖNNUN		
003.C43.VH.O11	Áningastaðir, almennt	1:50	31.3.2022	VERKHÖNNUN		
003.C43.VH.O12	Settjörn. Landslag. ATH mun breytast. Grunnmynd og kennisnið	1:500/100	31.3.2022	VERKHÖNNUN		
003.C43.VH.O13	Settjörn. Landslag. Snið B	1:100	31.3.2022	VERKHÖNNUN		
003.C43.VH.O14	Hljóðveggur, snið og ásynd	1:100/ 20/ 10	31.3.2022	VERKHÖNNUN		
003.C43.VH.O15	Hljóðveggur, snið og ásynd	1:20/ 10	31.3.2022	VERKHÖNNUN		
003.C71.VH.O21	Arnarnesvegur. Landslag. Plöntuteikning. Grunnmynd og plöntulisti	1:1000	31.3.2022	VERKHÖNNUN		
003.C71.VH.O22	Arnarnesvegur. Landslag. Plöntuteikning. Grunnmynd og plöntulisti	1:1000	31.3.2022	VERKHÖNNUN		
003.C71.VH.O23	Arnarnesvegur. Landslag. Plöntuteikning. Grunnmynd og plöntulisti	1:1000	31.3.2022	VERKHÖNNUN		
003.C71.VH.O24	Arnarnesvegur - Breiðholtsbraut. Landslag. Plöntuteikning. Grunnmynd og plöntulisti	1:1000	31.3.2022	VERKHÖNNUN		
003.C71.VH.O25	Arnarnesvegur - Breiðholtsbraut. Landslag. Plöntuteikning. Grunnmynd og plöntulisti	1:1000	31.3.2022	VERKHÖNNUN		
003.C71.VH.O26	Arnarnesvegur - Breiðholtsbraut. Landslag. Plöntuteikning. Grunnmynd og plöntulisti	1:1000	31.3.2022	VERKHÖNNUN		



ARNARNESVEGUR (411)
RJÚPNAVEGUR - BREIÐHOLTSBRAUT
Verkhönnun - Uppdrættir
2022-03-31



Teikn.nr.	Heiti	Kvarði	Útgáfudagsetning	Staða teikningar	Breyting	Dagsetning breytingar
003.C43.VH.P01	Magndreifirit. Arnarnesvegur. Veglína 10000	-	31.3.2022	VERKHÖNNUN		
003.C43.VH.P02	Magndreifirit. Breiðholtsbraut. Veglína 11000	-	31.3.2022	VERKHÖNNUN		
003.C43.VH.P03	Magndreifirit. Breiðholtsbraut. Stíglína 70000	-	31.3.2022	VERKHÖNNUN		
003.C85.VH.M01	Umferðarljós. Vegamót Arnarnesvegar og Breiðholtsbrautar. Grunnmynd	1:500	31.3.2022	VERKHÖNNUN		
003.C85.VH.M02	Umferðarljós. Breiðholtsbraut. Grunnmynd	1:500	31.3.2022	VERKHÖNNUN		
003.C85.VH.M03	Umferðarljós. Lagnir. Arnarnesvegur	1:500	31.3.2022	VERKHÖNNUN		
003.C85.VH.M04	Umferðarljós. Lagnir. Vegamót Arnarnesvegar og Breiðholtsbrautar	1:500	31.3.2022	VERKHÖNNUN		
003.C85.VH.M11	Götuvitar. Stjórnkassi, skynjarar og almennar skýringar	1:40, 1:20	31.3.2022	VERKHÖNNUN		
003.C85.VH.M12	Götuvitar. Umhverfisfrágangur, almennar skýringar	1.50, 1:40., 1:20	31.3.2022	VERKHÖNNUN		
003.C71.VH.U01	Arnarnesvegur. Veglína 10000. Stöð 0-80. Þversnið	1:400	31.3.2022	VERKHÖNNUN		
003.C71.VH.U02	Arnarnesvegur. Veglína 10000. Stöð 100-180. Þversnið.	1:400	31.3.2022	VERKHÖNNUN		
003.C71.VH.U03	Arnarnesvegur. Veglína 10000. Stöð 200-280. Þversnið.	1:400	31.3.2022	VERKHÖNNUN		
003.C71.VH.U04	Arnarnesvegur. Veglína 10000. Stöð 300-340. Þversnið.	1:400	31.3.2022	VERKHÖNNUN		
003.C71.VH.U05	Arnarnesvegur. Veglína 10000. Stöð 360-440. Þversnið.	1:400	31.3.2022	VERKHÖNNUN		
003.C71.VH.U06	Arnarnesvegur. Veglína 10000. Stöð 460-540. Þversnið.	1:400	31.3.2022	VERKHÖNNUN		
003.C71.VH.U07	Arnarnesvegur. Veglína 10000. Stöð 560-640. Þversnið.	1:400	31.3.2022	VERKHÖNNUN		
003.C71.VH.U08	Arnarnesvegur. Veglína 10000. Stöð 660-740. Þversnið.	1:400	31.3.2022	VERKHÖNNUN		
003.C71.VH.U09	Arnarnesvegur. Veglína 10000. Stöð 760-840. Þversnið.	1:400	31.3.2022	VERKHÖNNUN		
003.C71.VH.U10	Arnarnesvegur. Veglína 10000. Stöð 860-940. Þversnið.	1:400	31.3.2022	VERKHÖNNUN		
003.C71.VH.U11	Arnarnesvegur. Veglína 10000. Stöð 960-1040. Þversnið.	1:400	31.3.2022	VERKHÖNNUN		
003.C71.VH.U12	Arnarnesvegur. Veglína 10000. Stöð 1060-1140. Þversnið.	1:400	31.3.2022	VERKHÖNNUN		
003.C71.VH.U13	Arnarnesvegur. Veglína 10000. Stöð 1160-1240. Þversnið.	1:400	31.3.2022	VERKHÖNNUN		
003.C71.VH.U14	Arnarnesvegur. Veglína 10000. Stöð 1260-1340. Þversnið.	1:400	31.3.2022	VERKHÖNNUN		
003.C71.VH.U15	Arnarnesvegur. Veglína 10000. Stöð 1360-1400. Þversnið.	1:400	31.3.2022	VERKHÖNNUN		
003.C71.VH.U16	Arnarnesvegur. Veglína 10000. Stöð 1400-1480. Þversnið.	1:400	31.3.2022	VERKHÖNNUN		
003.C71.VH.U17	Arnarnesvegur. Veglína 10000. Stöð 1500-1580 Þversnið.	1:400	31.3.2022	VERKHÖNNUN		
003.C71.VH.U18	Arnarnesvegur. Veglína 10000. Stöð 1600-1680. Þversnið.	1:400	31.3.2022	VERKHÖNNUN		
003.C71.VH.U19	Arnarnesvegur. Veglína 10000. Stöð 1700-1780. Þversnið.	1:400	31.3.2022	VERKHÖNNUN		
003.C71.VH.U20	Arnarnesvegur. Veglína 10000. Stöð 1800-1880. Þversnið.	1:400	31.3.2022	VERKHÖNNUN		
003.C71.VH.U21	Arnarnesvegur. Veglína 10000. Stöð 1900-1980.. Þversnið.	1:400	31.3.2022	VERKHÖNNUN		
003.C71.VH.U22	Arnarnesvegur. Veglína 10000. Stöð 2000-2080. Þversnið.	1:400	31.3.2022	VERKHÖNNUN		



ARNARNESVEGUR (411)

RJÚPNAVEGUR - BREIÐHOLTSBRAUT

Verkhönnun - Uppdrættir

2022-03-31



Teikn.nr.	Heiti	Kvarði	Útgáfudagsetning	Staða teikningar	Breyting	Dagsetning breytingar
003.C71.VH.U31	Breiðholtsbraut. Veglína 11000. Stöð 0-80. Þversnið.	1:400	31.3.2022	VERKHÖNNUN		
003.C71.VH.U32	Breiðholtsbraut. Veglína 11000. Stöð 100-180. Þversnið.	1:400	31.3.2022	VERKHÖNNUN		
003.C71.VH.U33	Breiðholtsbraut. Veglína 11000. Stöð 200-280. Þversnið.	1:400	31.3.2022	VERKHÖNNUN		
003.C71.VH.U34	Breiðholtsbraut. Veglína 11000. Stöð 300-380. Þversnið.	1:400	31.3.2022	VERKHÖNNUN		
003.C71.VH.U35	Breiðholtsbraut. Veglína 11000. Stöð 400-480. Þversnið.	1:400	31.3.2022	VERKHÖNNUN		
003.C71.VH.U36	Breiðholtsbraut. Veglína 11000. Stöð 500-580. Þversnið.	1:400	31.3.2022	VERKHÖNNUN		
003.C71.VH.U37	Breiðholtsbraut. Veglína 11000. Stöð 600-680. Þversnið.	1:400	31.3.2022	VERKHÖNNUN		
003.C71.VH.U38	Breiðholtsbraut. Veglína 11000. Stöð 700-780. Þversnið.	1:400	31.3.2022	VERKHÖNNUN		
003.C71.VH.U39	Breiðholtsbraut. Veglína 11000. Stöð 800-880. Þversnið.	1:400	31.3.2022	VERKHÖNNUN		
003.C71.VH.U40	Breiðholtsbraut. Veglína 11000. Stöð 900-980. Þversnið.	1:400	31.3.2022	VERKHÖNNUN		
003.C71.VH.U41	Breiðholtsbraut. Veglína 11000. Stöð 1000-1080. Þversnið.	1:400	31.3.2022	VERKHÖNNUN		
003.C71.VH.U42	Breiðholtsbraut. Veglína 11000. Stöð 1100-1180. Þversnið.	1:400	31.3.2022	VERKHÖNNUN		
003.C71.VH.U43	Breiðholtsbraut. Veglína 11000. Stöð 1200-1280. Þversnið.	1:400	31.3.2022	VERKHÖNNUN		
003.C71.VH.U44	Breiðholtsbraut. Veglína 11000. Stöð 1300-1340. Þversnið.	1:400	31.3.2022	VERKHÖNNUN		
003.C71.VH.Y01	Áfangaskipting. Skilgreining áfanga	Ekki í kvarða	31.3.2022	VERKHÖNNUN		
003.C71.VH.Y11	Breiðholtsbraut, áfangi X.1-X.3. Hluti 1.1. Grunnmynd	1:3000	31.3.2022	VERKHÖNNUN		
003.C71.VH.Y12	Breiðholtsbraut, áfangi X.1-X.3. Hluti 1.2. Grunnmynd	1:3000	31.3.2022	VERKHÖNNUN		
003.C71.VH.Y13	Breiðholtsbraut, áfangi X.1-X.3. Hluti 1.3. Grunnmynd	1:3000	31.3.2022	VERKHÖNNUN		
003.C71.VH.Y15	Breiðholtsbraut, áfangi X.3. Hjáleið við undirgöng. Grunnmynd og snið.	1:1000	31.3.2022	VERKHÖNNUN		
003.C71.VH.Y16	Breiðholtsbraut. Umferðarskipulag. Grunnmynd.	1:1000	31.3.2022	VERKHÖNNUN		
003.C71.VH.Y17	Hringtorg við Rjúpnaveg. Umferðarskipulag. Grunnmynd.	1:100	31.3.2022	VERKHÖNNUN		



ARNARNESVEGUR (411)

RJÚPNAVEGUR - BREIÐHOLTSBRAUT

3. HEFTI - UPPDRÆTTIR

Hluti B - Brýr og undirgöng



10060.003



Í vinnslu
2022-04-13 12:59

Mars 2022



ARNARNESVEGUR (411)
RJÚPNAVEGUR - BREIÐHOLTSBRAUT
Verkhönnun - Uppdrættir - Hluti B Brýr og Undirgöng
2022-03-31

Teikn.nr.	Heiti	Kvarði	Útgáfudagsetning	Staða teikningar	Breyting	Dagsetning breytingar
003.C71.VH.A101	Forsiða		31.3.2022	I vinnslu		
003.C71.VH.A102	Teikningaskrá		31.3.2022	I vinnslu		
003.C77.VH.K000	Almennar skýringar			I vinnslu		
003.C77.VH.K001	Almennar skýringar			I vinnslu		
003.C77.VH.K002	Almennar skýringar			I vinnslu		
003.C77.VH.K100	Undirgöng undir Arnarnesveg við Rjúpnaveg, Form grunnmynd	1:xxx	31.3.2022	I vinnslu		
003.C77.VH.K101	Undirgöng undir Arnarnesveg við Rjúpnaveg, Form þversnið	1:xxx	31.3.2022	I vinnslu		
003.C77.VH.K102	Undirgöng undir Arnarnesveg við Rjúpnaveg, Form langsnið	1:xxx		I vinnslu		
003.C77.VH.K103	Undirgöng undir Arnarnesveg við Rjúpnaveg, Form einingar hnit	1:xxx		I vinnslu		
003.C77.VH.K104	Undirgöng undir Arnarnesveg við Rjúpnaveg, Form	1:xxx		I vinnslu		
003.C77.VH.K105	Undirgöng undir Arnarnesveg við Rjúpnaveg, Form	1:xxx		I vinnslu		
003.C77.VH.K150	Undirgöng undir Arnarnesveg við Rjúpnaveg, Járn og samskeyti eininga	1:50/1:20/1:10		I vinnslu		
003.C77.VH.K151	Undirgöng undir Arnarnesveg við Rjúpnaveg, Járn efri eining	1:20		I vinnslu		
003.C77.VH.K152	Undirgöng undir Arnarnesveg við Rjúpnaveg, Járn neðri eining	1:20		I vinnslu		
003.C77.VH.K153	Undirgöng undir Arnarnesveg við Rjúpnaveg, Járn kantbitar og sigplötur	1:20/1:10		I vinnslu		
003.C77.VH.K154	Undirgöng undir Arnarnesveg við Rjúpnaveg, Járn vængir/stoðveggir	1:xxx		I vinnslu		
003.C77.VH.K155	Undirgöng undir Arnarnesveg við Rjúpnaveg, Járnaskrá	1:20		I vinnslu		
003.C77.VH.K200	Göngu- og hjólabrú yfir Arnarnesveg. Yfirlitsteikning, grunnmynd og snið	1:200/:100	31.3.2022	I vinnslu		
003.C77.VH.K201	Göngu- og hjólabrú yfir Arnarnesveg. Yfirlitsteikning, snið	1:100	31.3.2022	I vinnslu		
003.C77.VH.K202	Göngu- og hjólabrú yfir Arnarnesveg. Landstöpull ás 1, steypumál	1:xxx		I vinnslu		
003.C77.VH.K203	Göngu- og hjólabrú yfir Arnarnesveg. Millistöpull ás 2, steypumál	1:xxx		I vinnslu		
003.C77.VH.K204	Göngu- og hjólabrú yfir Arnarnesveg. Landstöpull ás 3, steypumál	1:xxx		I vinnslu		
003.C77.VH.K205	Göngu- og hjólabrú yfir Arnarnesveg. Yfirbygging, grunnmynd og snið, steypumál	1:xxx		I vinnslu		
003.C77.VH.K206	Göngu- og hjólabrú yfir Arnarnesveg. Yfirbygging, grunnmynd sigpl og deili, steypumál	1:xxx		I vinnslu		



ARNARNESVEGUR (411)

RJÚPNAVEGUR - BREIÐHOLTSBRAUT

Verkhönnun - Uppdrættir - Hluti B Brýr og Undirgöng

2022-03-31



Teikn.nr.	Heiti	Kvarði	Útgáfudagsetning	Staða teikningar	Breyting	Dagsetning breytingar
003.C77.VH.K250	Göngu- og hjólabrú yfir Arnarnesveg. Landstöpull ás 1, járnbending	1:xxx		I vinnslu		
003.C77.VH.K251	Göngu- og hjólabrú yfir Arnarnesveg. Millistöpull ás 2, járnbending	1:xxx		I vinnslu		
003.C77.VH.K252	Göngu- og hjólabrú yfir Arnarnesveg. Landstöpull ás 3, járnbending	1:xxx		I vinnslu		
003.C77.VH.K253	Göngu- og hjólabrú yfir Arnarnesveg. Yfirbygging, grunnmynd og snið, járnabending	1:xxx		I vinnslu		
003.C77.VH.K254	Göngu- og hjólabrú yfir Arnarnesveg. Yfirbygging, snið og deili, járnabending	1:xxx		I vinnslu		
003.C77.VH.K255	Göngu- og hjólabrú yfir Arnarnesveg. Yfirbygging, snið og deili, járnabending	1:xxx		I vinnslu		
003.C77.VH.K256	Göngu- og hjólabrú yfir Arnarnesveg. Yfirbygging, grunnmynd og snið, spennt járnabending	1:xxx		I vinnslu		
003.C77.VH.K257	Göngu- og hjólabrú yfir Arnarnesveg. Sigplötur, járnabending	1:xxx		I vinnslu		
003.C77.VH.K271	Göngu- og hjólabrú yfir Arnarnesveg. Legubúnaður, TÝPA???	1:xxx		I vinnslu		
003.C77.VH.K272	Göngu- og hjólabrú yfir Arnarnesveg. Brúarhandrið, TÝPA???	1:xxx		I vinnslu		
003.C77.VH.K273	Göngu- og hjólabrú yfir Arnarnesveg. Yfirborðslag og endafrágangur, A3-4	1:xxx		I vinnslu		
003.C77.VH.K300	Brú yfir Breidholtsbraut. Yfirlitsmynd	1:100/1:250/1:500	6.4.2022	I vinnslu		
003.C77.VH.K301	Brú yfir Breidholtsbraut. Viðbörðunarbúnaður fyrir háa bíla	1:xxx		I vinnslu		
003.C77.VH.K302	Brú yfir Breidholtsbraut. Jarðvinna, hnit	1:xxx		I vinnslu		
003.C77.VH.K303	Brú yfir Breidholtsbraut. Jarðvinna, kennisnið	1:xxx		I vinnslu		
003.C77.VH.K304	Brú yfir Breidholtsbraut. Grunnmynd	1:xxx		I vinnslu		
003.C77.VH.K305	Brú yfir Breidholtsbraut. Brú, snið	1:xxx		I vinnslu		
003.C77.VH.K306	Brú yfir Breidholtsbraut. Stöpull í línu L2. Ásýnd og snið			I vinnslu		
003.C77.VH.K307	Brú yfir Breidholtsbraut. Stöpull í línu M2. Ásýnd og snið			I vinnslu		
003.C77.VH.K308	Brú yfir Breidholtsbraut. Stöpull í línu M1. Ásýnd og snið			I vinnslu		
003.C77.VH.K309	Brú yfir Breidholtsbraut. Stöpull í línu L1. Ásýnd og snið			I vinnslu		
003.C77.VH.K310	Brú yfir Breidholtsbraut. Stoðveggir, snið	1:xxx		I vinnslu		
003.C77.VH.K311	Brú yfir Breidholtsbraut. Stoðveggir yfir hitaveitulögn	1:xxx		I vinnslu		
003.C77.VH.K312	Brú yfir Breidholtsbraut. Enda- og stoðveggir, deili	1:xxx		I vinnslu		
003.C77.VH.K313	Brú yfir Breidholtsbraut. Brúarplata, deili 1/2	1:xxx		I vinnslu		
003.C77.VH.K314	Brú yfir Breidholtsbraut. Brúarplata, deili 2/2			I vinnslu		
003.C77.VH.K315	Brú yfir Breidholtsbraut. Ljós og raflögn í plötu			I vinnslu		



ARNARNESVEGUR (411)

RJÚPNAVEGUR - BREIÐHOLTSBRAUT

Verkhönnun - Uppdrættir - Hluti B Brýr og Undirgöng

2022-03-31



Teikn.nr.	Heiti	Kvarði	Útgáfudagsetning	Staða teikningar	Breyting	Dagsetning breytingar
003.C77.VH.K320	Brú yfir Breidholtsbraut. Stálsmíði 1/5			I vinnslu		
003.C77.VH.K321	Brú yfir Breidholtsbraut. Stálsmíði 2/5			I vinnslu		
003.C77.VH.K322	Brú yfir Breidholtsbraut. Stálsmíði 3/5			I vinnslu		
003.C77.VH.K323	Brú yfir Breidholtsbraut. Stálsmíði 4/5			I vinnslu		
003.C77.VH.K324	Brú yfir Breidholtsbraut. Stálsmíði 5/5			I vinnslu		
003.C77.VH.K350	Brú yfir Breidholtsbraut. Brúarveggir. Járnateikning 1/2	1:xxx		I vinnslu		
003.C77.VH.K351	Brú yfir Breidholtsbraut. Brúarveggir. Járnateikning 2/2	1:xxx		I vinnslu		
003.C77.VH.K352	Brú yfir Breidholtsbraut. Stoðveggir. Járnateikning 1/3	1:xxx		I vinnslu		
003.C77.VH.K353	Brú yfir Breidholtsbraut. Stoðveggir. Járnateikning 2/3	1:xxx		I vinnslu		
003.C77.VH.K354	Brú yfir Breidholtsbraut. Stoðveggir. Járnateikning 3/3	1:xxx		I vinnslu		
003.C77.VH.K355	Brú yfir Breidholtsbraut. Brúarplata. Slakbending, grunnmynd og snið	1:xxx		I vinnslu		
003.C77.VH.K356	Brú yfir Breidholtsbraut. Brúarplata. Slakbending, snið og deili 1/2			I vinnslu		
003.C77.VH.K357	Brú yfir Breidholtsbraut. Brúarplata. Slakbending, snið og deili 2/2			I vinnslu		
003.C77.VH.K358	Brú yfir Breidholtsbraut. Brúarplata. Slakbending, Veggur og miðdeili á brú			I vinnslu		
003.C77.VH.K359	Brú yfir Breidholtsbraut. Brúarplata. Eftirspennt járnalögn			I vinnslu		
003.C77.VH.K400	Undirgöng undir Breidholtsbraut við Jaðarsel. Form grunnmynd	1:100	31.3.2022	I vinnslu		
003.C77.VH.K401	Undirgöng undir Breidholtsbraut við Jaðarsel. Form þversnið	1:50/1:100	31.3.2022	I vinnslu		
003.C77.VH.K402	Undirgöng undir Breidholtsbraut. Form langsnið	1:xxx		I vinnslu		
003.C77.VH.K403	Undirgöng undir Breidholtsbraut. Form einingar hnit	1:xxx		I vinnslu		
003.C77.VH.K404	Undirgöng undir Breidholtsbraut. Form	1:xxx		I vinnslu		
003.C77.VH.K405	Undirgöng undir Breidholtsbraut. Form	1:xxx		I vinnslu		
003.C77.VH.K450	Undirgöng undir Breidholtsbraut. Járn og samskeyti eininga	1:50/1:20/1:10		I vinnslu		
003.C77.VH.K451	Undirgöng undir Breidholtsbraut. Járn efri eining	1:20		I vinnslu		
003.C77.VH.K452	Undirgöng undir Breidholtsbraut. Járn neðri eining	1:20		I vinnslu		
003.C77.VH.K453	Undirgöng undir Breidholtsbraut. Járn kantbitar og sigplötur	1:20/1:10		I vinnslu		
003.C77.VH.K454	Undirgöng undir Breidholtsbraut. Járn vængir/stoðveggir	1:xxx		I vinnslu		
003.C77.VH.K455	Undirgöng undir Breidholtsbraut. Járnaskrá	1:20		I vinnslu		



ARNARNESVEGUR (411)

RJÚPNAVEGUR - BREIÐHOLTSBRAUT

Verkhönnun - Uppdrættir - Hluti B Brýr og Undirgöng

2022-03-31



Teikn.nr.	Heiti	Kvarði	Útgáfudagsetning	Staða teikningar	Breyting	Dagsetning breytingar
003.C77.VH.K500	Göngu- og hjólabrú yfir Ellidaár við Dimmu. Yfirlitsteikning	1:50/1:100	31.3.2022	I vinnslu		
003.C77.VH.K501	Göngu- og hjólabrú yfir Ellidaár við Dimmu. Gröfur og grundun undirstaða	1:xxx		I vinnslu		
003.C77.VH.K502	Göngu- og hjólabrú yfir Ellidaár við Dimmu. Landstöpull ás 1, steypumál	1:xxx		I vinnslu		
003.C77.VH.K503	Göngu- og hjólabrú yfir Ellidaár við Dimmu. Millistöpull ás 2, steypumál	1:xxx		I vinnslu		
003.C77.VH.K504	Göngu- og hjólabrú yfir Ellidaár við Dimmu. Millistöpull ás 6, steypumál	1:xxx		I vinnslu		
003.C77.VH.K505	Göngu- og hjólabrú yfir Ellidaár við Dimmu. Landstöpull ás 7, steypumál	1:xxx		I vinnslu		
003.C77.VH.K506	Göngu- og hjólabrú yfir Ellidaár við Dimmu. Bogabítar, smíðamál	1:xxx		I vinnslu		
003.C77.VH.K507	Göngu- og hjólabrú yfir Ellidaár við Dimmu. Yfirbygging, smíðamál	1:xxx		I vinnslu		
003.C77.VH.K508	Göngu- og hjólabrú yfir Ellidaár við Dimmu. Millisúlur, smíðamál	1:xxx		I vinnslu		
003.C77.VH.K509	Göngu- og hjólabrú yfir Ellidaár við Dimmu. Þverbitar, smíðamál	1:xxx		I vinnslu		
003.C77.VH.K510	Göngu- og hjólabrú yfir Ellidaár við Dimmu. Stálfestingar, smíðamál	1:xxx		I vinnslu		
003.C77.VH.K550	Göngu- og hjólabrú yfir Ellidaár við Dimmu. Járn / Timbur	1:xxx		I vinnslu		
003.C77.VH.K551	Göngu- og hjólabrú yfir Ellidaár við Dimmu. Landstöpull ás 1, járnalögn	1:xxx		I vinnslu		
003.C77.VH.K552	Göngu- og hjólabrú yfir Ellidaár við Dimmu. Millistöpull ás 2, járnalögn	1:xxx		I vinnslu		
003.C77.VH.K553	Göngu- og hjólabrú yfir Ellidaár við Dimmu. Millistöpull ás 6, járnalögn	1:xxx		I vinnslu		
003.C77.VH.K554	Göngu- og hjólabrú yfir Ellidaár við Dimmu. Landstöpull ás 7, járnalögn	1:xxx		I vinnslu		
003.C77.VH.K555	Göngu- og hjólabrú yfir Ellidaár við Dimmu. Sigplötur, járnalögn	1:xxx		I vinnslu		
003.C77.VH.K571	Göngu- og hjólabrú yfir Ellidaár við Dimmu. Legubúnaður, TÝPA???	1:xxx		I vinnslu		
003.C77.VH.K572	Göngu- og hjólabrú yfir Ellidaár við Dimmu. Brúarhandrið, TÝPA???	1:xxx		I vinnslu		
003.C77.VH.K573	Göngu- og hjólabrú yfir Ellidaár við Dimmu. Yfirborðslag og endafrágangur, A3-4	1:xxx		I vinnslu		
003.C77.VH.K574	Göngu- og hjólabrú yfir Ellidaár við Dimmu. Veðurkápa tímurvirkis, TÝPA???	1:xxx		I vinnslu		



ARNARNESVEGUR (411)

RJÚPNAVEGUR - BREIÐHOLTSBRAUT

3. HEFTI - UPPDRÆTTIR

Hluti C - Veitur




10060.003




Í vinnslu
2022-04-13 14:04

Mars 2022

\\sfofa.is\Verk\1010060\teikn+CV003\003_C71.FH.B01.mxd

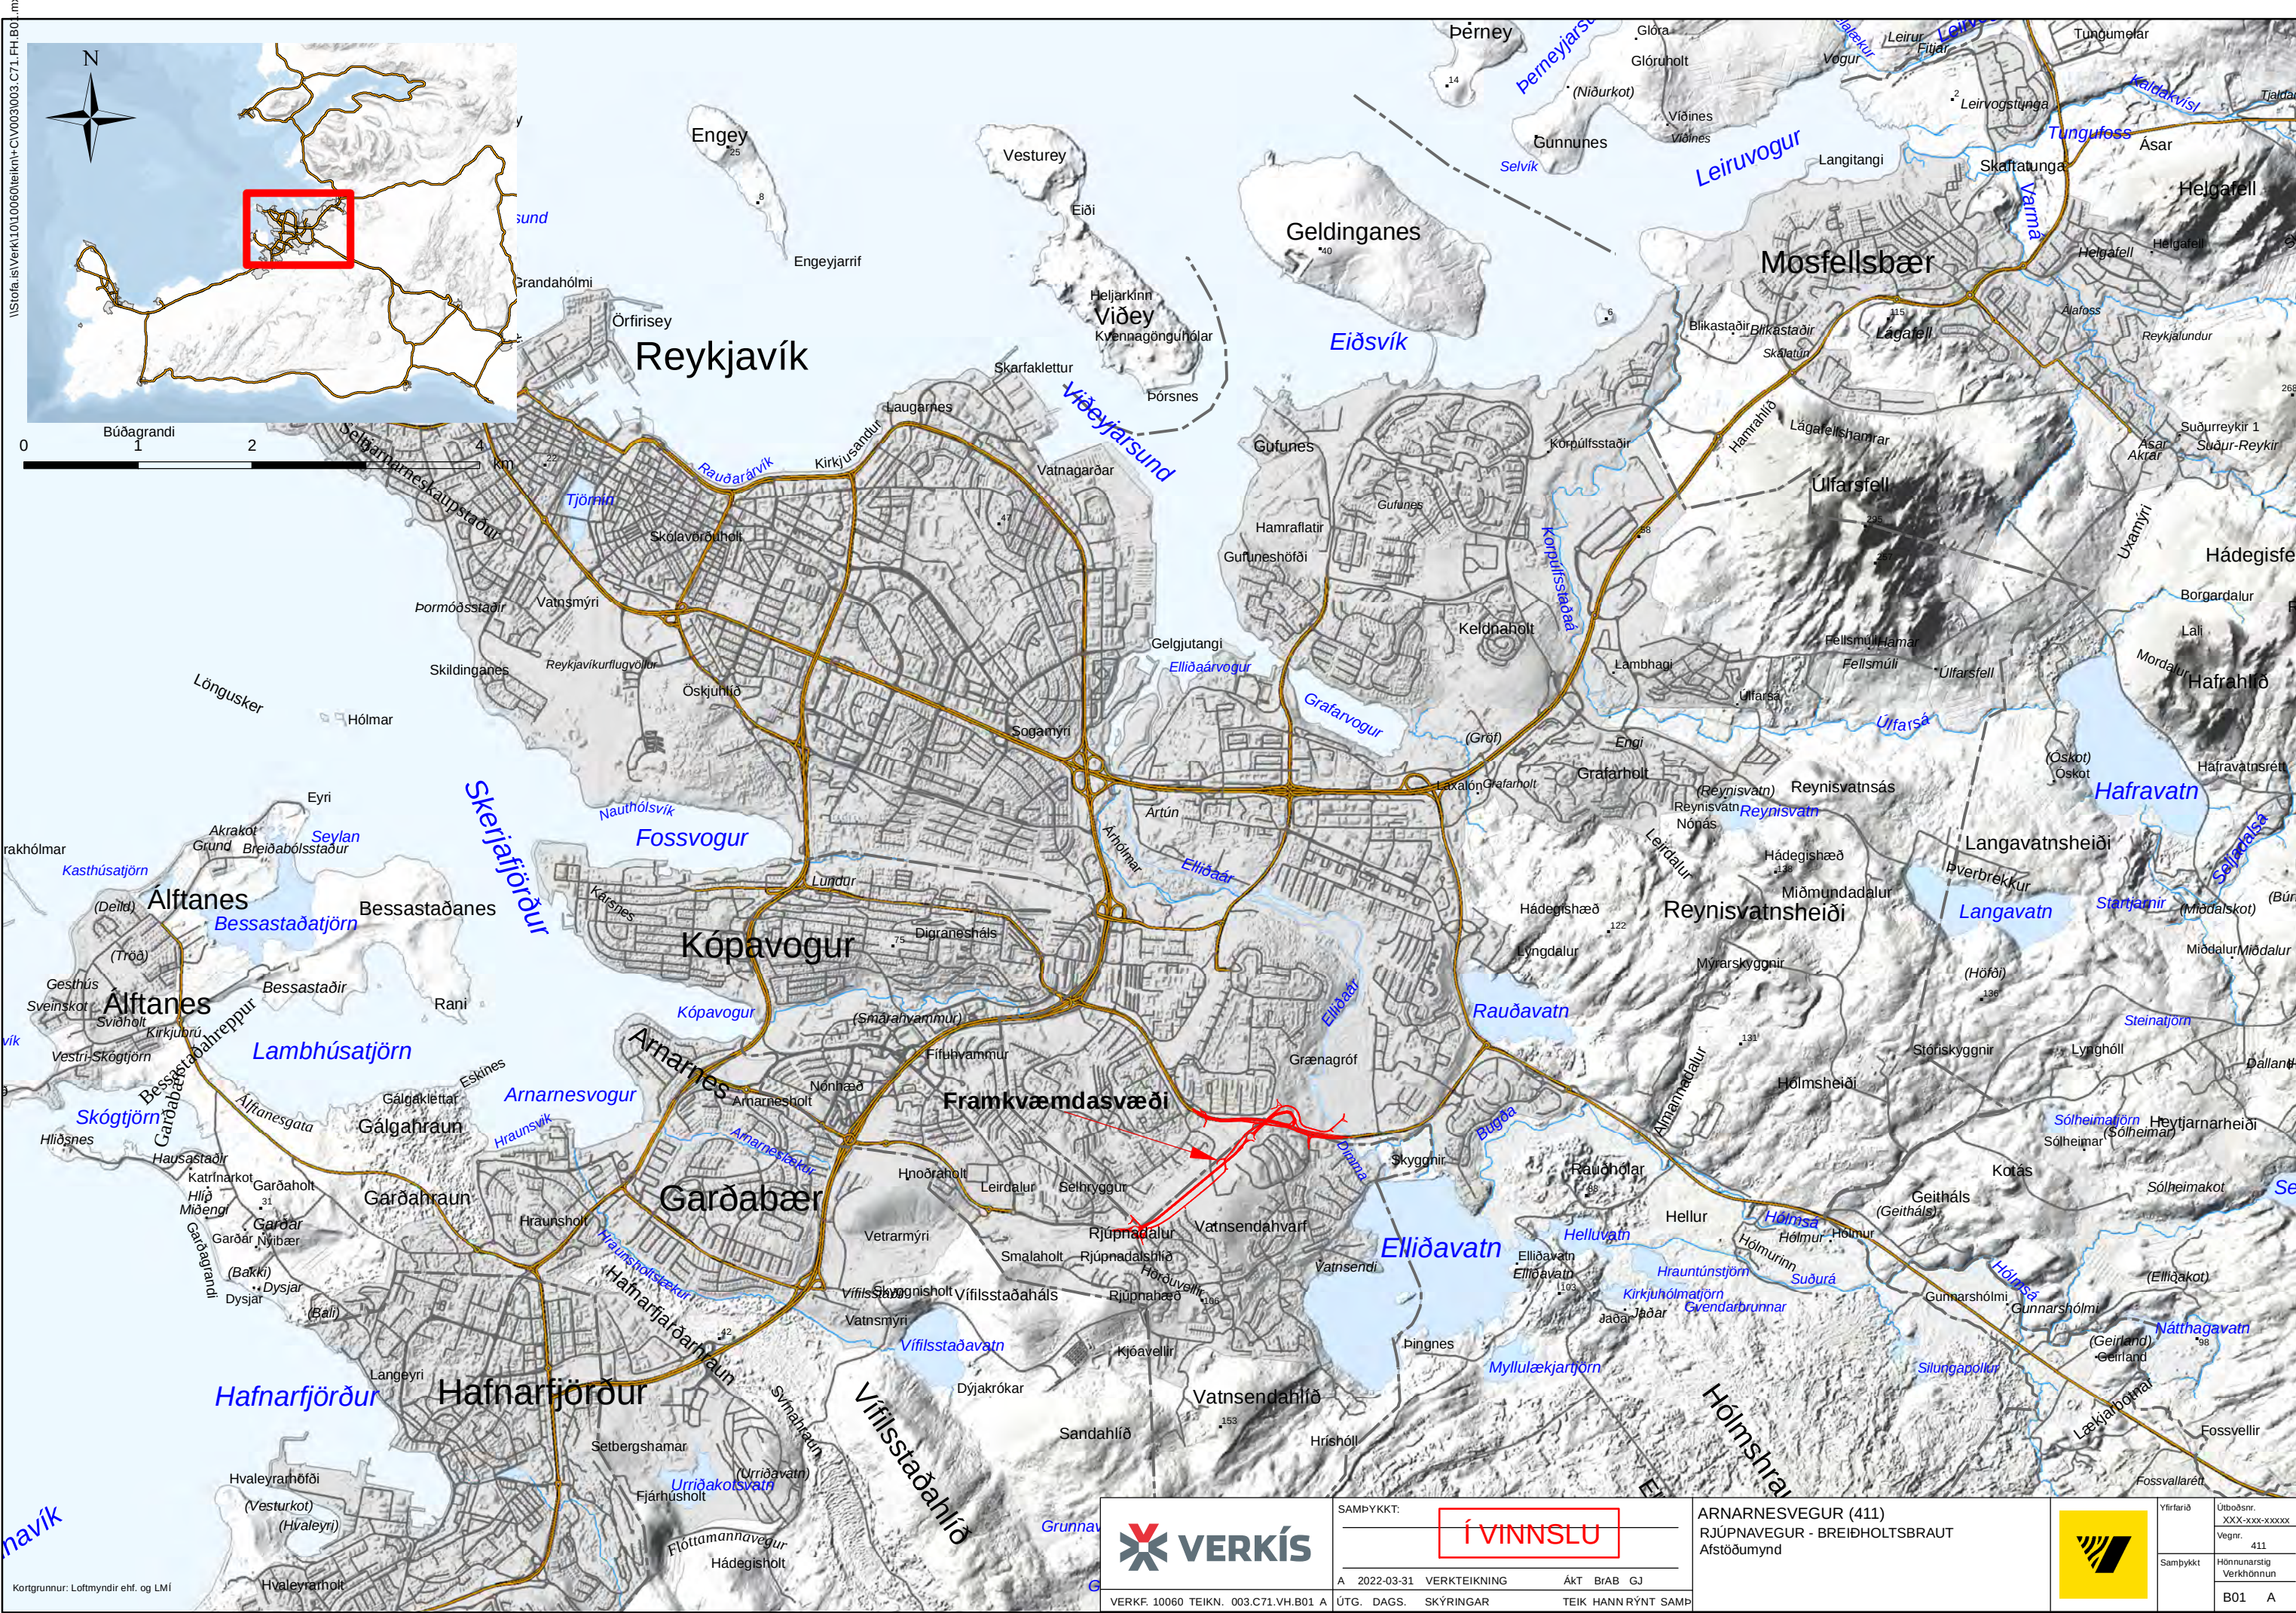

	SAMPYKKT:	Í VINNSLU	ARNARNESVEGUR (411) RJÚPNAVEGUR - BREIÐHOLTSBRAUT Afstöðumynd		Yfirfarið	Útböðsnr.					
	A	2022-03-31			VERKTEIKNING	ÁKT	BrAB	GJ	XXX-xxx-xxxx	Vegnr.	411
	ÚTG.	DAGS.			SKÝRINGAR	TEIK	HANN	RYNT	SAMP	Hönnunarstig	Verkhönnun
	B01	A									

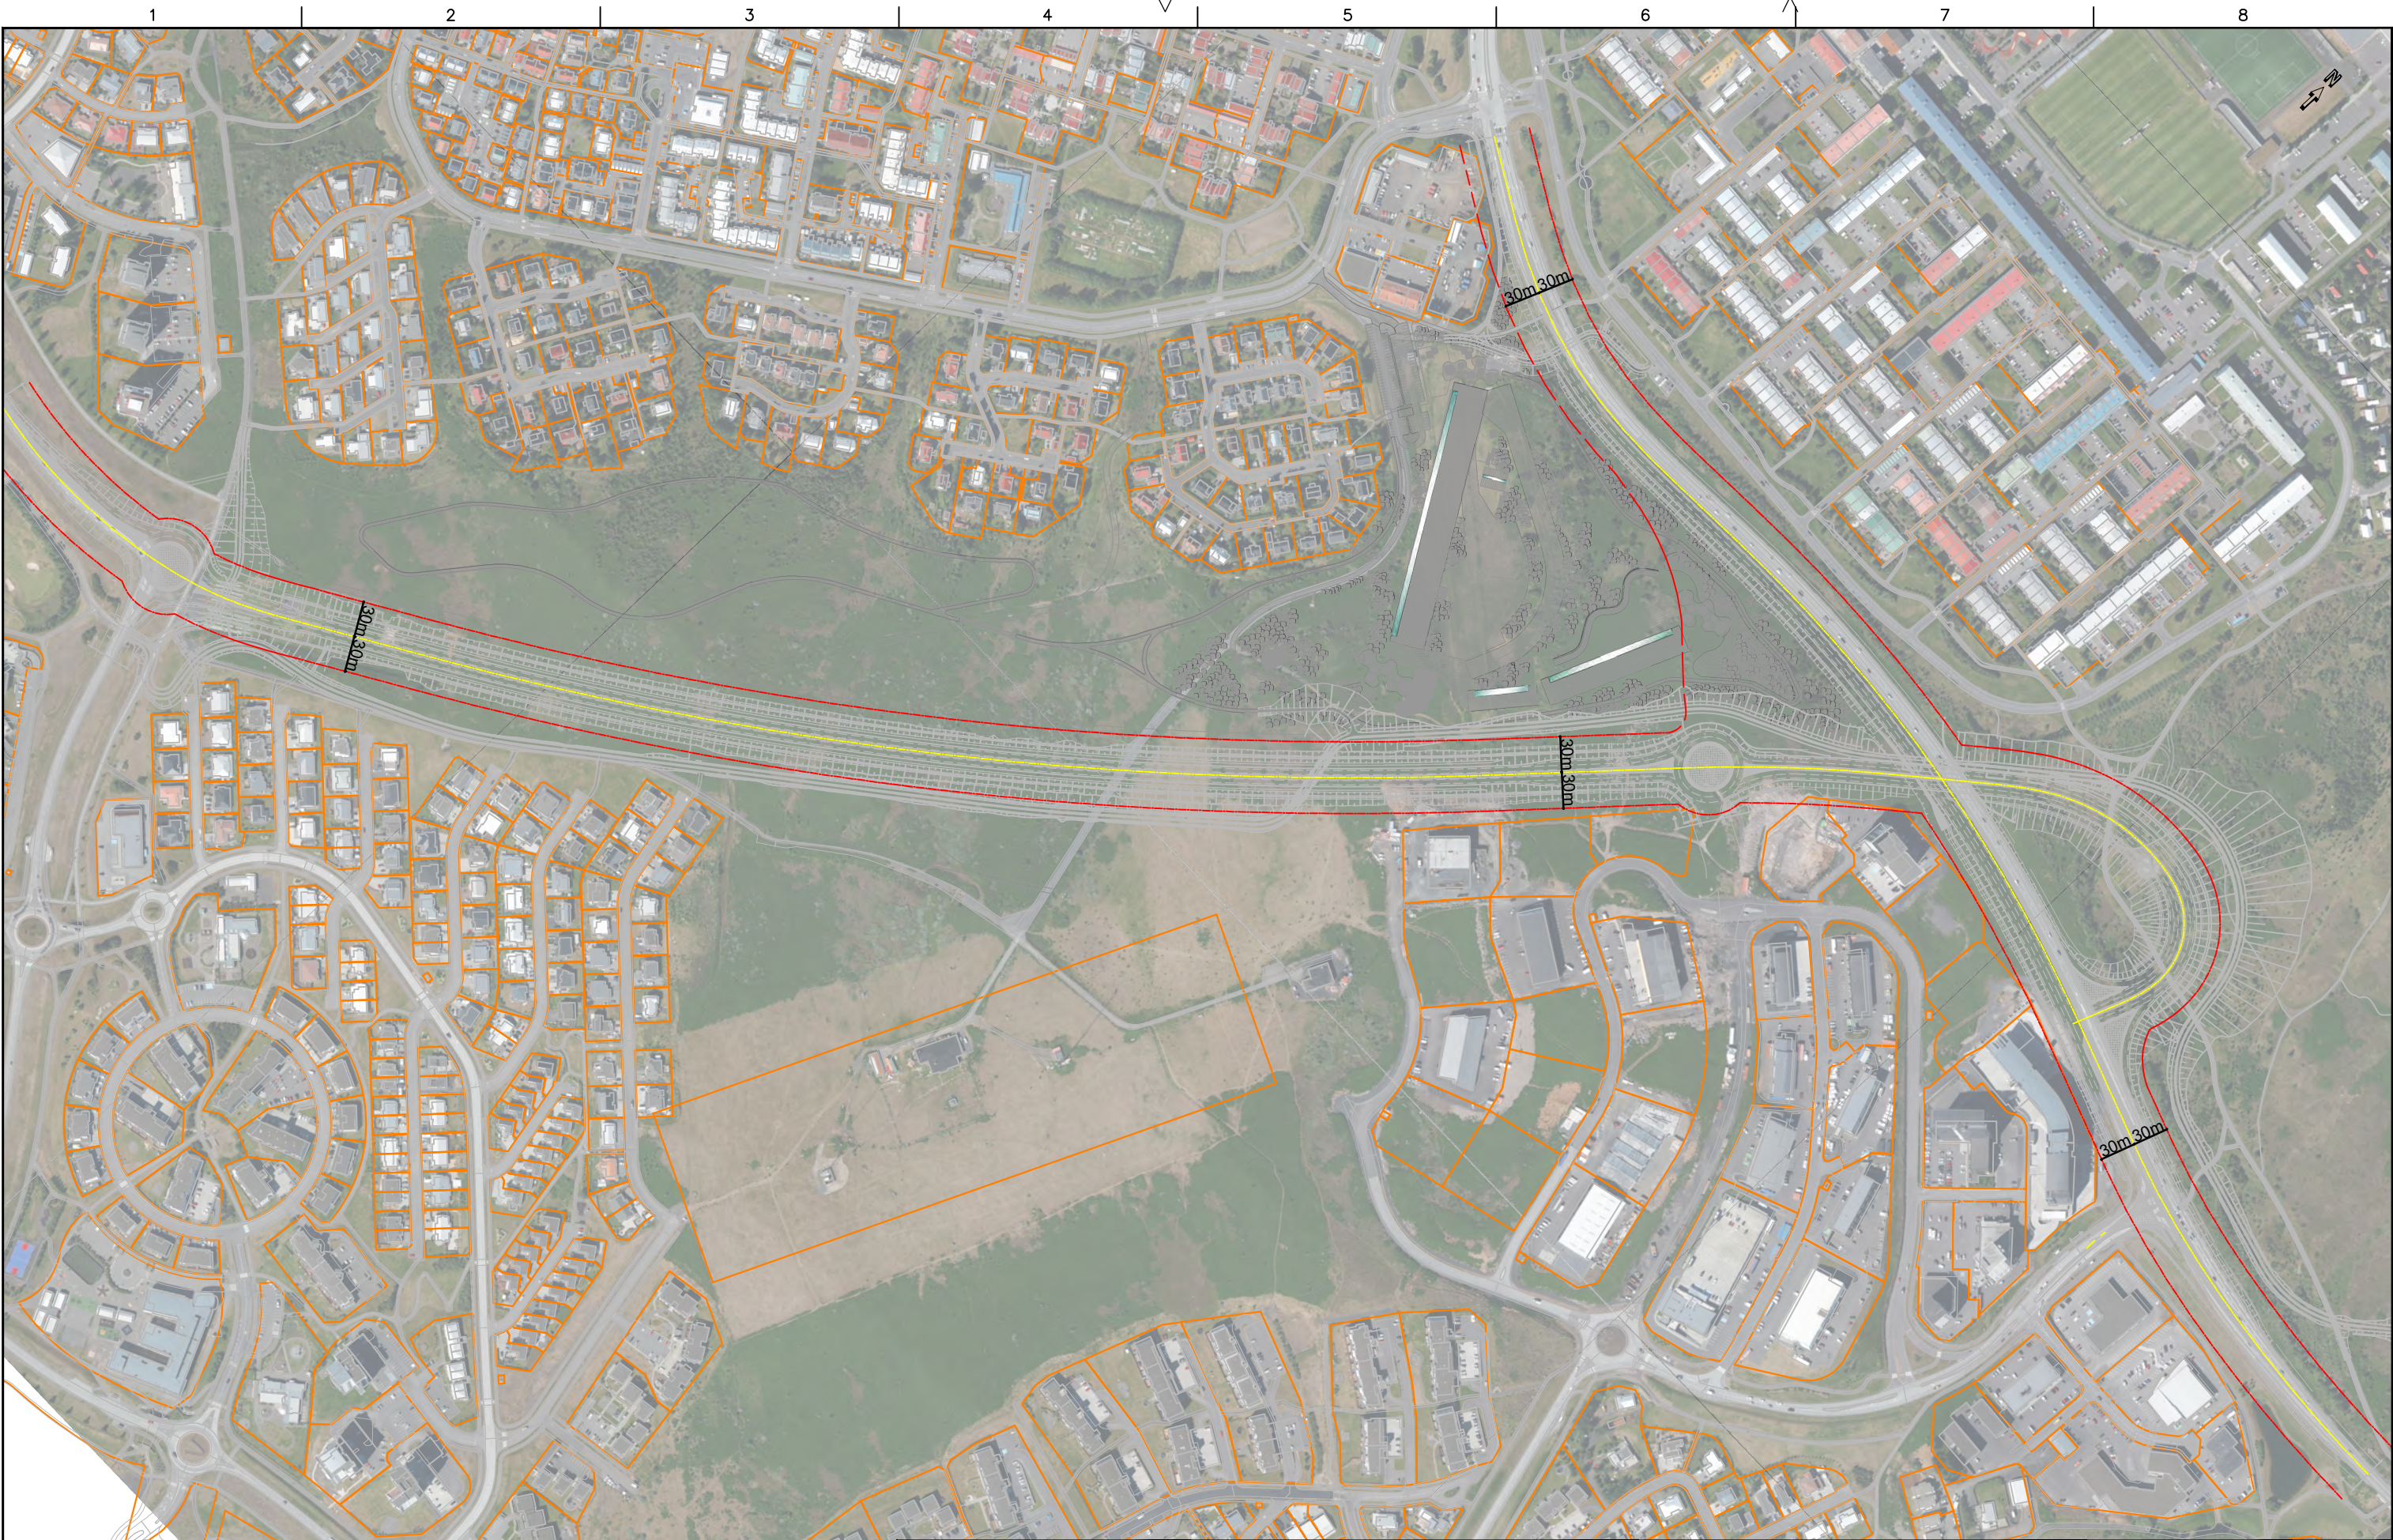

Skjal sótt af '0000000000' dags: 19.08.2026

Lóðamörk

Veghelgunarsvæði

Miðlína

Í vinnslu

2022-03-14 10:03

Frumstærð blaðs A3

1:5000

0

50

100

150

200

250 m

VERKÍS

www.verkis.is - sími: 422 8000

VERKF. 10060 TEIKN. 003.C71.VH.B50 A

SAMÞYKKT:

A 2022-03-14 Í vinnslu BrB BrB

ÚTG DAGS SKÝRINGAR TEIK HANN RÝNT SAMÞ

ARNARNESVEGUR (411)
RJÚPNAVEGUR - BREIÐHOLTSBRAUT
Arnarnesvegur
Veghelgunarsvæði Arnarnesvegar og Breiðholtsbrautar

Yfirfarið

Útboðsnr.
XXX-xxx-xxxxx
Vegnr. 411

Samþykkt

Hönnunarstig
Verkhönnun

A

\\10\10060\teikn\zref\0003\Vinnugunnar\Gr-Veghelgunarsvæði.dwg

Áfangaskipting:
Listi yfir helstu áfanga í verkinu. Áfangarnir eru ekki listaðir upp í tímaröð og hægt er að vinna ýmsa áfanga á sama tíma.
Sumir áfangarnir eiga sér nauðsynlega undanfara.

Áfangi X1: Suðuræð. Möguleiki á að gera norður landstöpul fyrir Breiðholtiðbrú í þessum áfanga.

Áfangi X2: Breiðholtiðbraut frá Jaðarseli að Vatnsendahvarfi. Möguleiki að gera mið landstöpul í þessum áfanga. Fjarlægja þarf núverandi undirgöng undir Breiðholtiðbraut.

Áfangi X3: Undirgöng undir Breiðholtiðbraut. Gert ráð fyrir að byggja göngin í heilu lagi og gera framhjáhlauð fyrir 1+1. Umferð tekin niður í a.m.k. 50 km/klst í framhjáhlauði. Umferð hjólandi og gangandi beint um gatnamót Breiðholtiðbrautar og Jaðarsels á meðan ný undirgöng eru byggð.

Áfangi X4: Brú yfir Dimmu og stígatengingar. Stígar tengdir við núverandi stígakerfi til að tryggja leiðir gangandi- og hjólandi umferð á verk tíma.

Áfangi X5: Brú yfir Breiðholtiðbraut. Möguleiki að vera búin að gera landstöpla í öðrum áföngum. Einnig er mögulegt að byggja brú yfir Breiðholtiðbraut á fyrsta ári framkvæmdar og nýta brúnnu í efnisflutninga í öðrum áföngum.

Áfangi X6: Arnarnesvegur og stígar norðan Breiðholtiðbrautar. Möguleiki að breyta umferðarljósum við Vatnsendahvarf og bæta við fjórða arminum til að opna fyrir inn- og útakstur á svæðið. Inn- og útakstur af svæðinu er líka við Suðurfell. Huga þarf að bráðabirgðastígum til að tryggja leiðir gangandi- og hjólandi á verk tíma. Mögulegir bráðabirgðastígar sýndir, þarf að vera gert í samráði við Reykjavíkurborg.

Áfangi X6A: Möguleiki að byrja á stígatengingu og tryggja þannig umferð gangandi- og hjólandi á verk tíma. Þá er bráðabirgðastígur meðfram Suðurfelli óþarfur.

Áfangi X7: Arnarnesvegur og stígar á milli hringtorga. Útvarpsstöðvarvegur lokast fyrir almenna umferð og Kópavogsbær þarf að tryggja aðgengi að byggingum á Vatnsendahvarfi. (Mögulega frá Turnahvarfi)


Áfangi X8: Göngu- og hjólabrú yfir Arnarnesveg

Áfangi X9: Hringtorg við Vatnsenda og Arnarnesvegur að brú

Áfangi X10: Hringtorg við Rjúpnaveg, hluti fyrir utan núverandi vegstæði, undirgöng undir Arnarnesveg, Arnarnesvegur og stígar. Umferð hjólandi- og gangandi sett á bráðabirgðastíg meðfram Salahverfi á meðan undirgöng eru í byggingu og beint um núverandi undirgöng undir Arnarnesveg við Salaveg. Núverandi undirgöng um Rjúpnaveg haldin opin eins og hægt er. Ekki skal loka tengingum milli Sala- og Kórahverfis og undirgöngum undir Rjúpnaveg á sama tíma.

Áfangi X11: Hringtorg við Rjúpnaveg, hluti sem er í núverandi vegstæði. Bráðabirgðaleið fyrir umferð sett á nýjan part hringtorgs.

Áfangi X12: Gatnamót við Vatnsendahvarf, breyting á gatnamótum og Breiðholtiðbraut frá Vatnsendahvarfi að brú. Lokað fyrir umferð um Vatnsendahvarf og umferð sett á nýjan Arnarnesveg. Gert er ráð fyrir að hægt sé að setja umferð um Vatnsendaveg (ekki hluti af þessu verki).

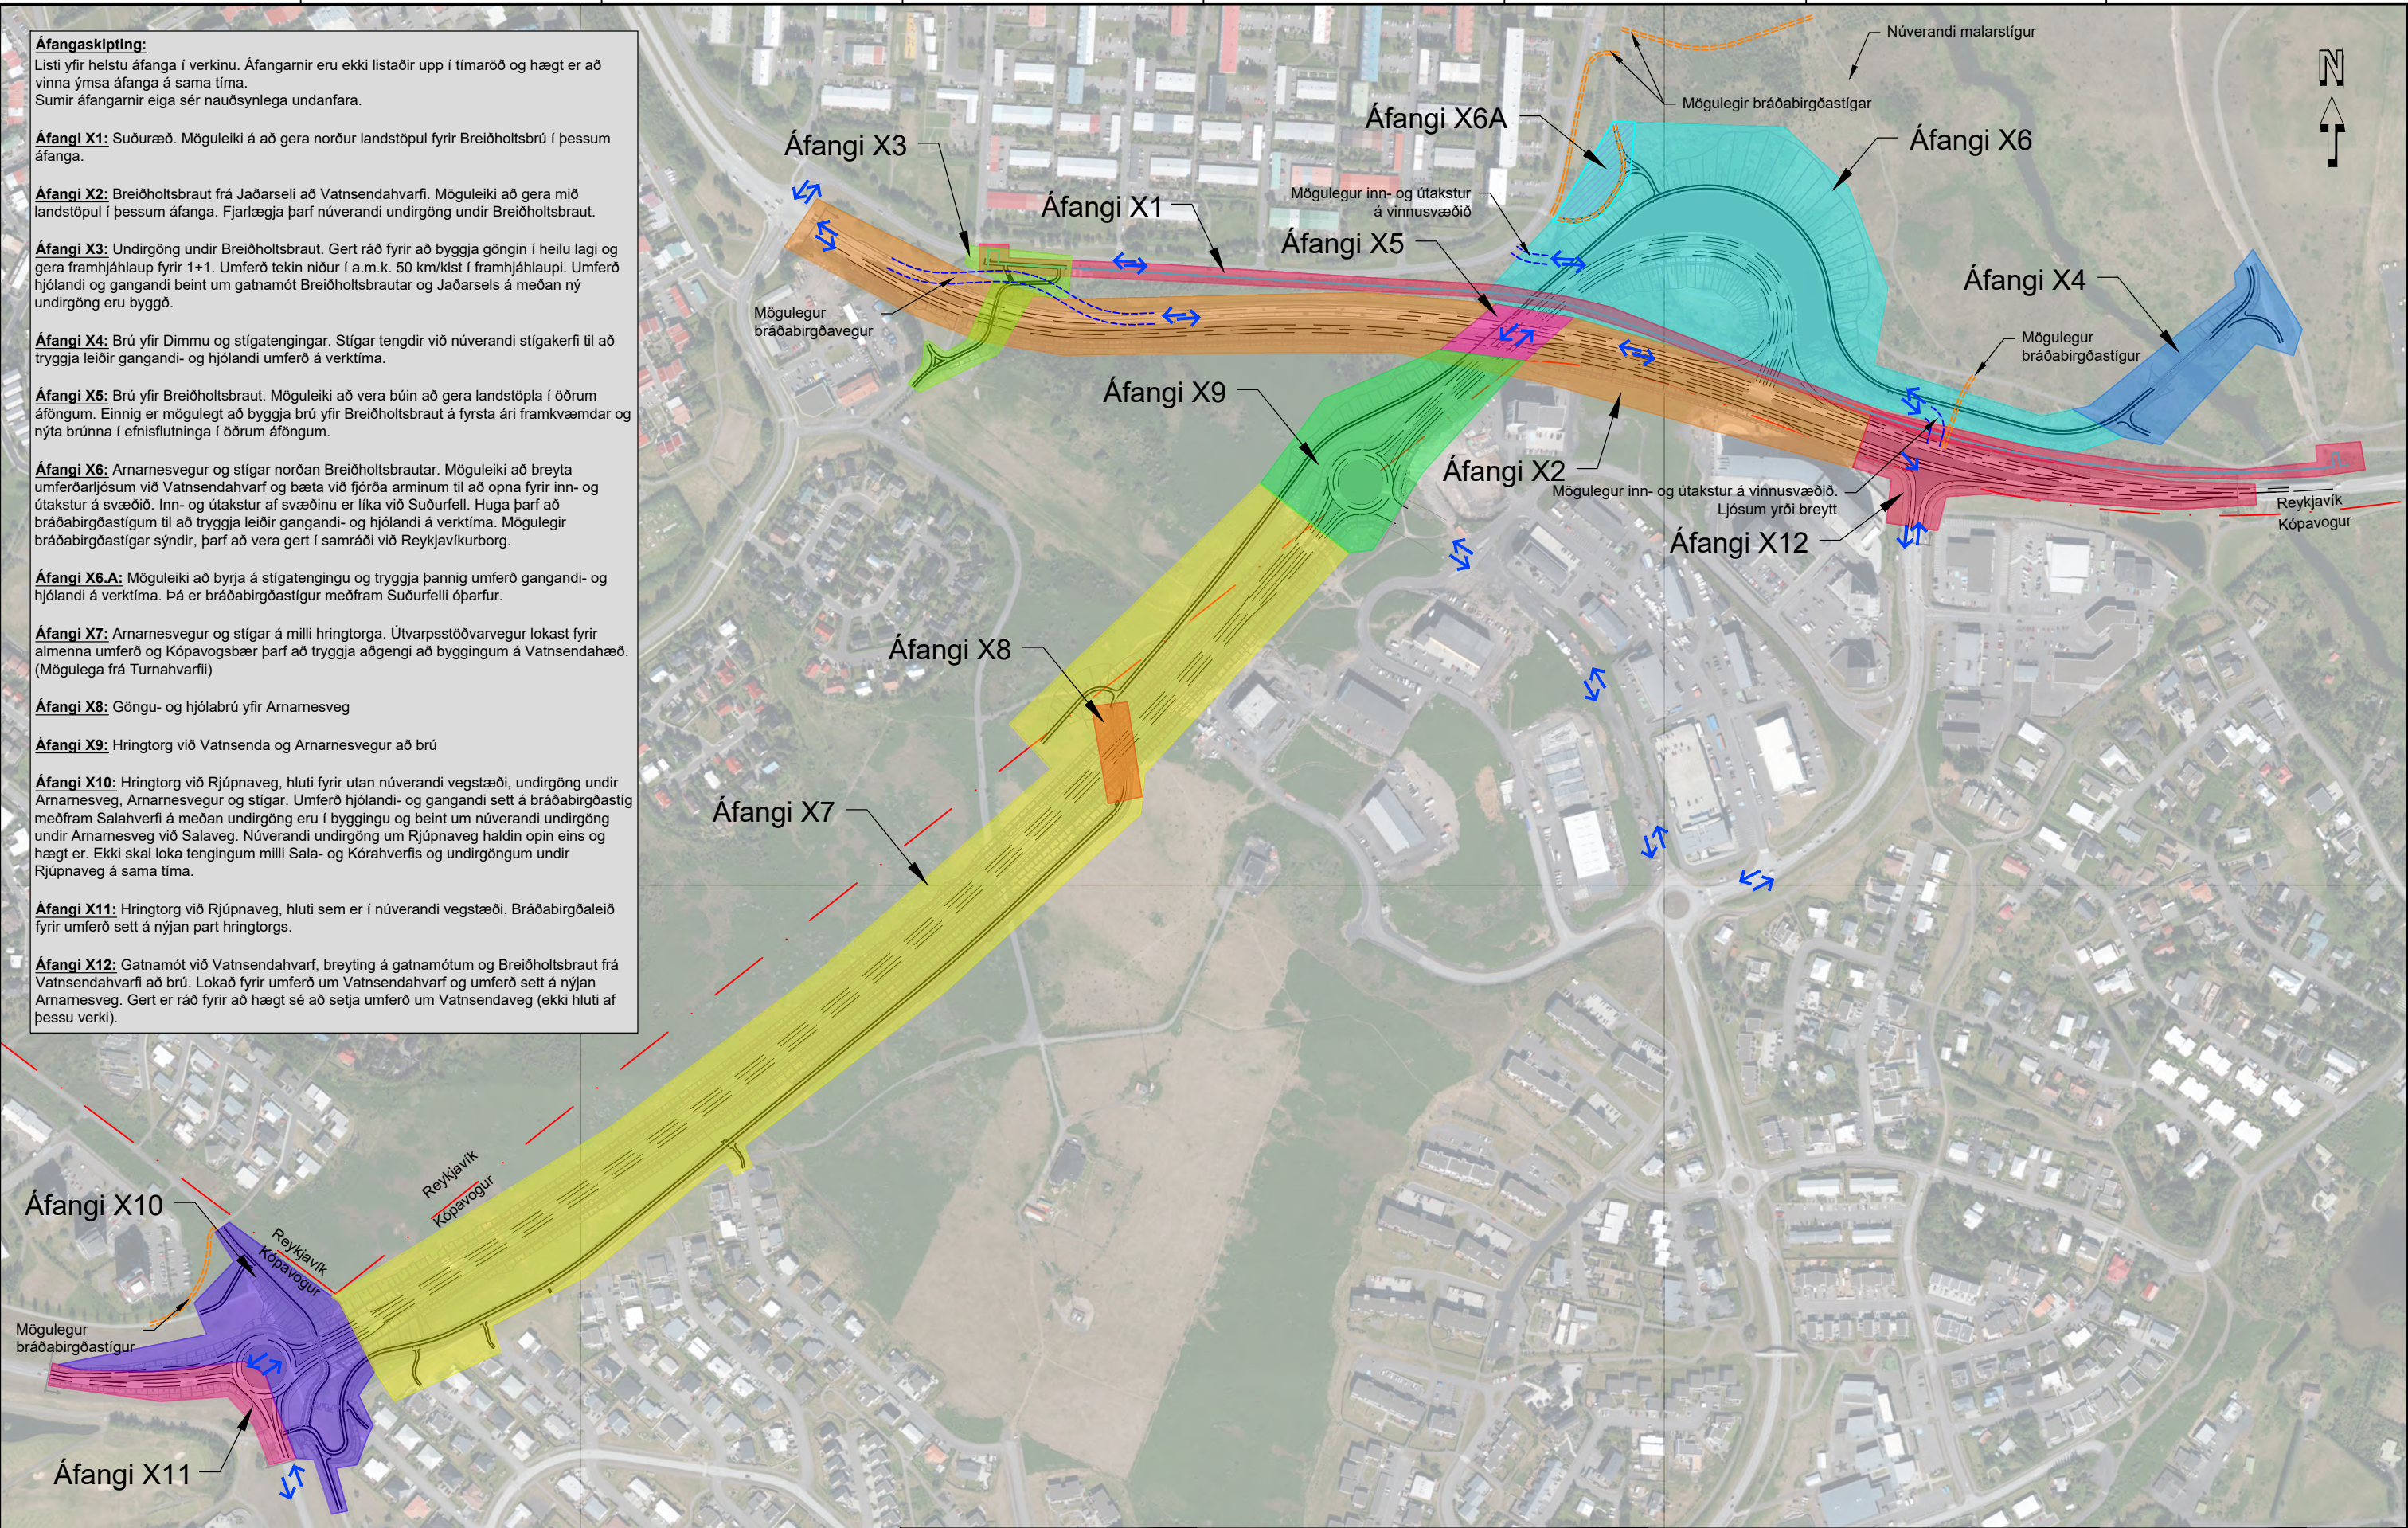

SKÝRINGAR:

Verkmörk	Áfangi X1	Áfangi X2	Áfangi X3	Áfangi X4	Áfangi X5	Áfangi X6	Áfangi X7	Áfangi X8	Áfangi X9	Áfangi X10	Áfangi X11	Áfangi X12
Mögulegur bráðabirgðastígur	Mögulegur bráðabirgðastígur	Akstur vinnuumferðar										

Í vinnslu

2022-03-15 16:51

Teikning ekki í kvarða


www.verkis.is - sími: 422 8000

SAMÞYKKT:

A	2022-03-14	Í vinnslu	BrB	BrB
ÚTG	DAGS	SKÝRINGAR	TEIK	HANN RÝNT SAMÞ

ARNARNESVEGUR (411)
RJÚPNAVEGUR - BREIÐHOLTSBRAUT
Áfangaskipting

Yfirfarið	Útboðsnr. XXX-xxx-xxxxx
Samþykkt	Hönnunarstig Verkhönnun
	Y01 A

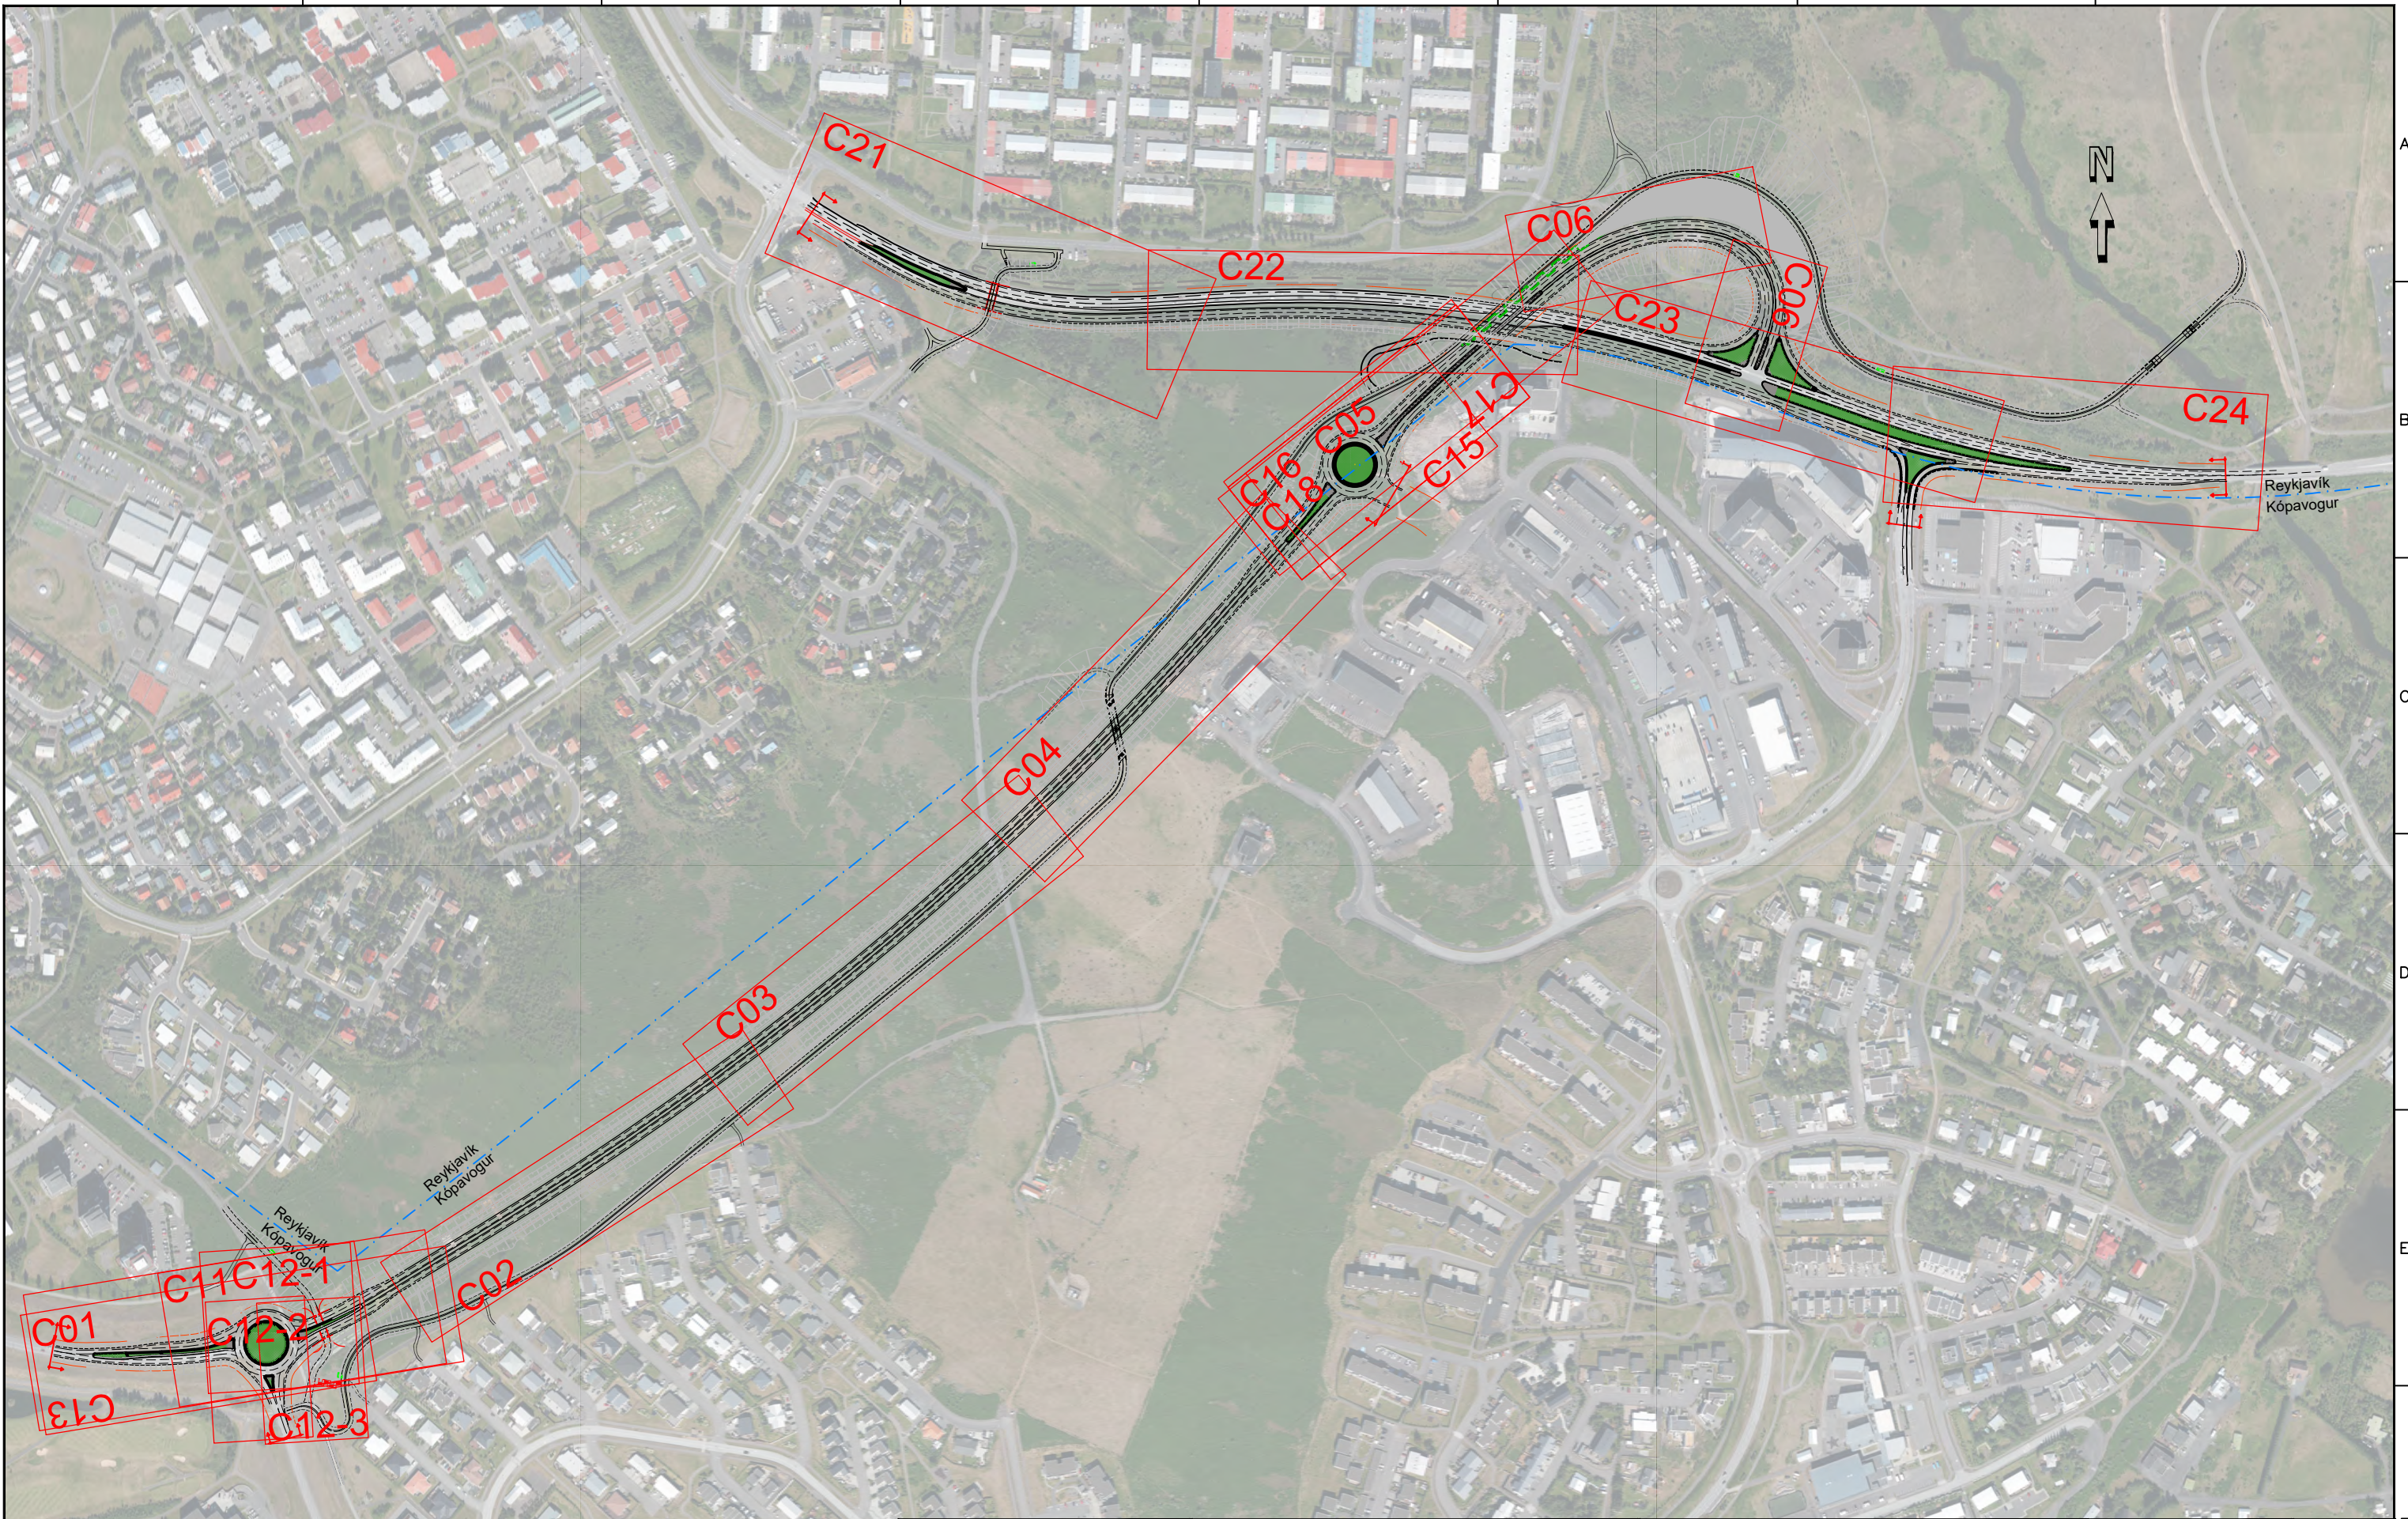

SKÝRINGAR:

↑ Verkmörk

— Sveitafélagsmörk

Í vinnslu

2022-04-13 11:03

VERKÍS

www.verkis.is - sími: 422 8000

VERKF. 10060 TEIKN. 003.C71.VH.B02 A

SAMPYKKT:


A	2022-03-31	VERKTEIKNING	KSG	BrAB	GJ
ÚTG	DAGS	SKÝRINGAR	TEIK	HANN	RÝNT SAMP

ARNARNESVEGUR (411)

RJÚPNAVEGUR - BREIDHOLTSBRAUT

Yfirlitsmynd fyrir C - teikningar

Yfirfarið	Útboðsnr. XXX-xxx-xxxxx
	Vegn. 411
Sampykkt	Hönnunarteg Verkhönnun
	B02 A

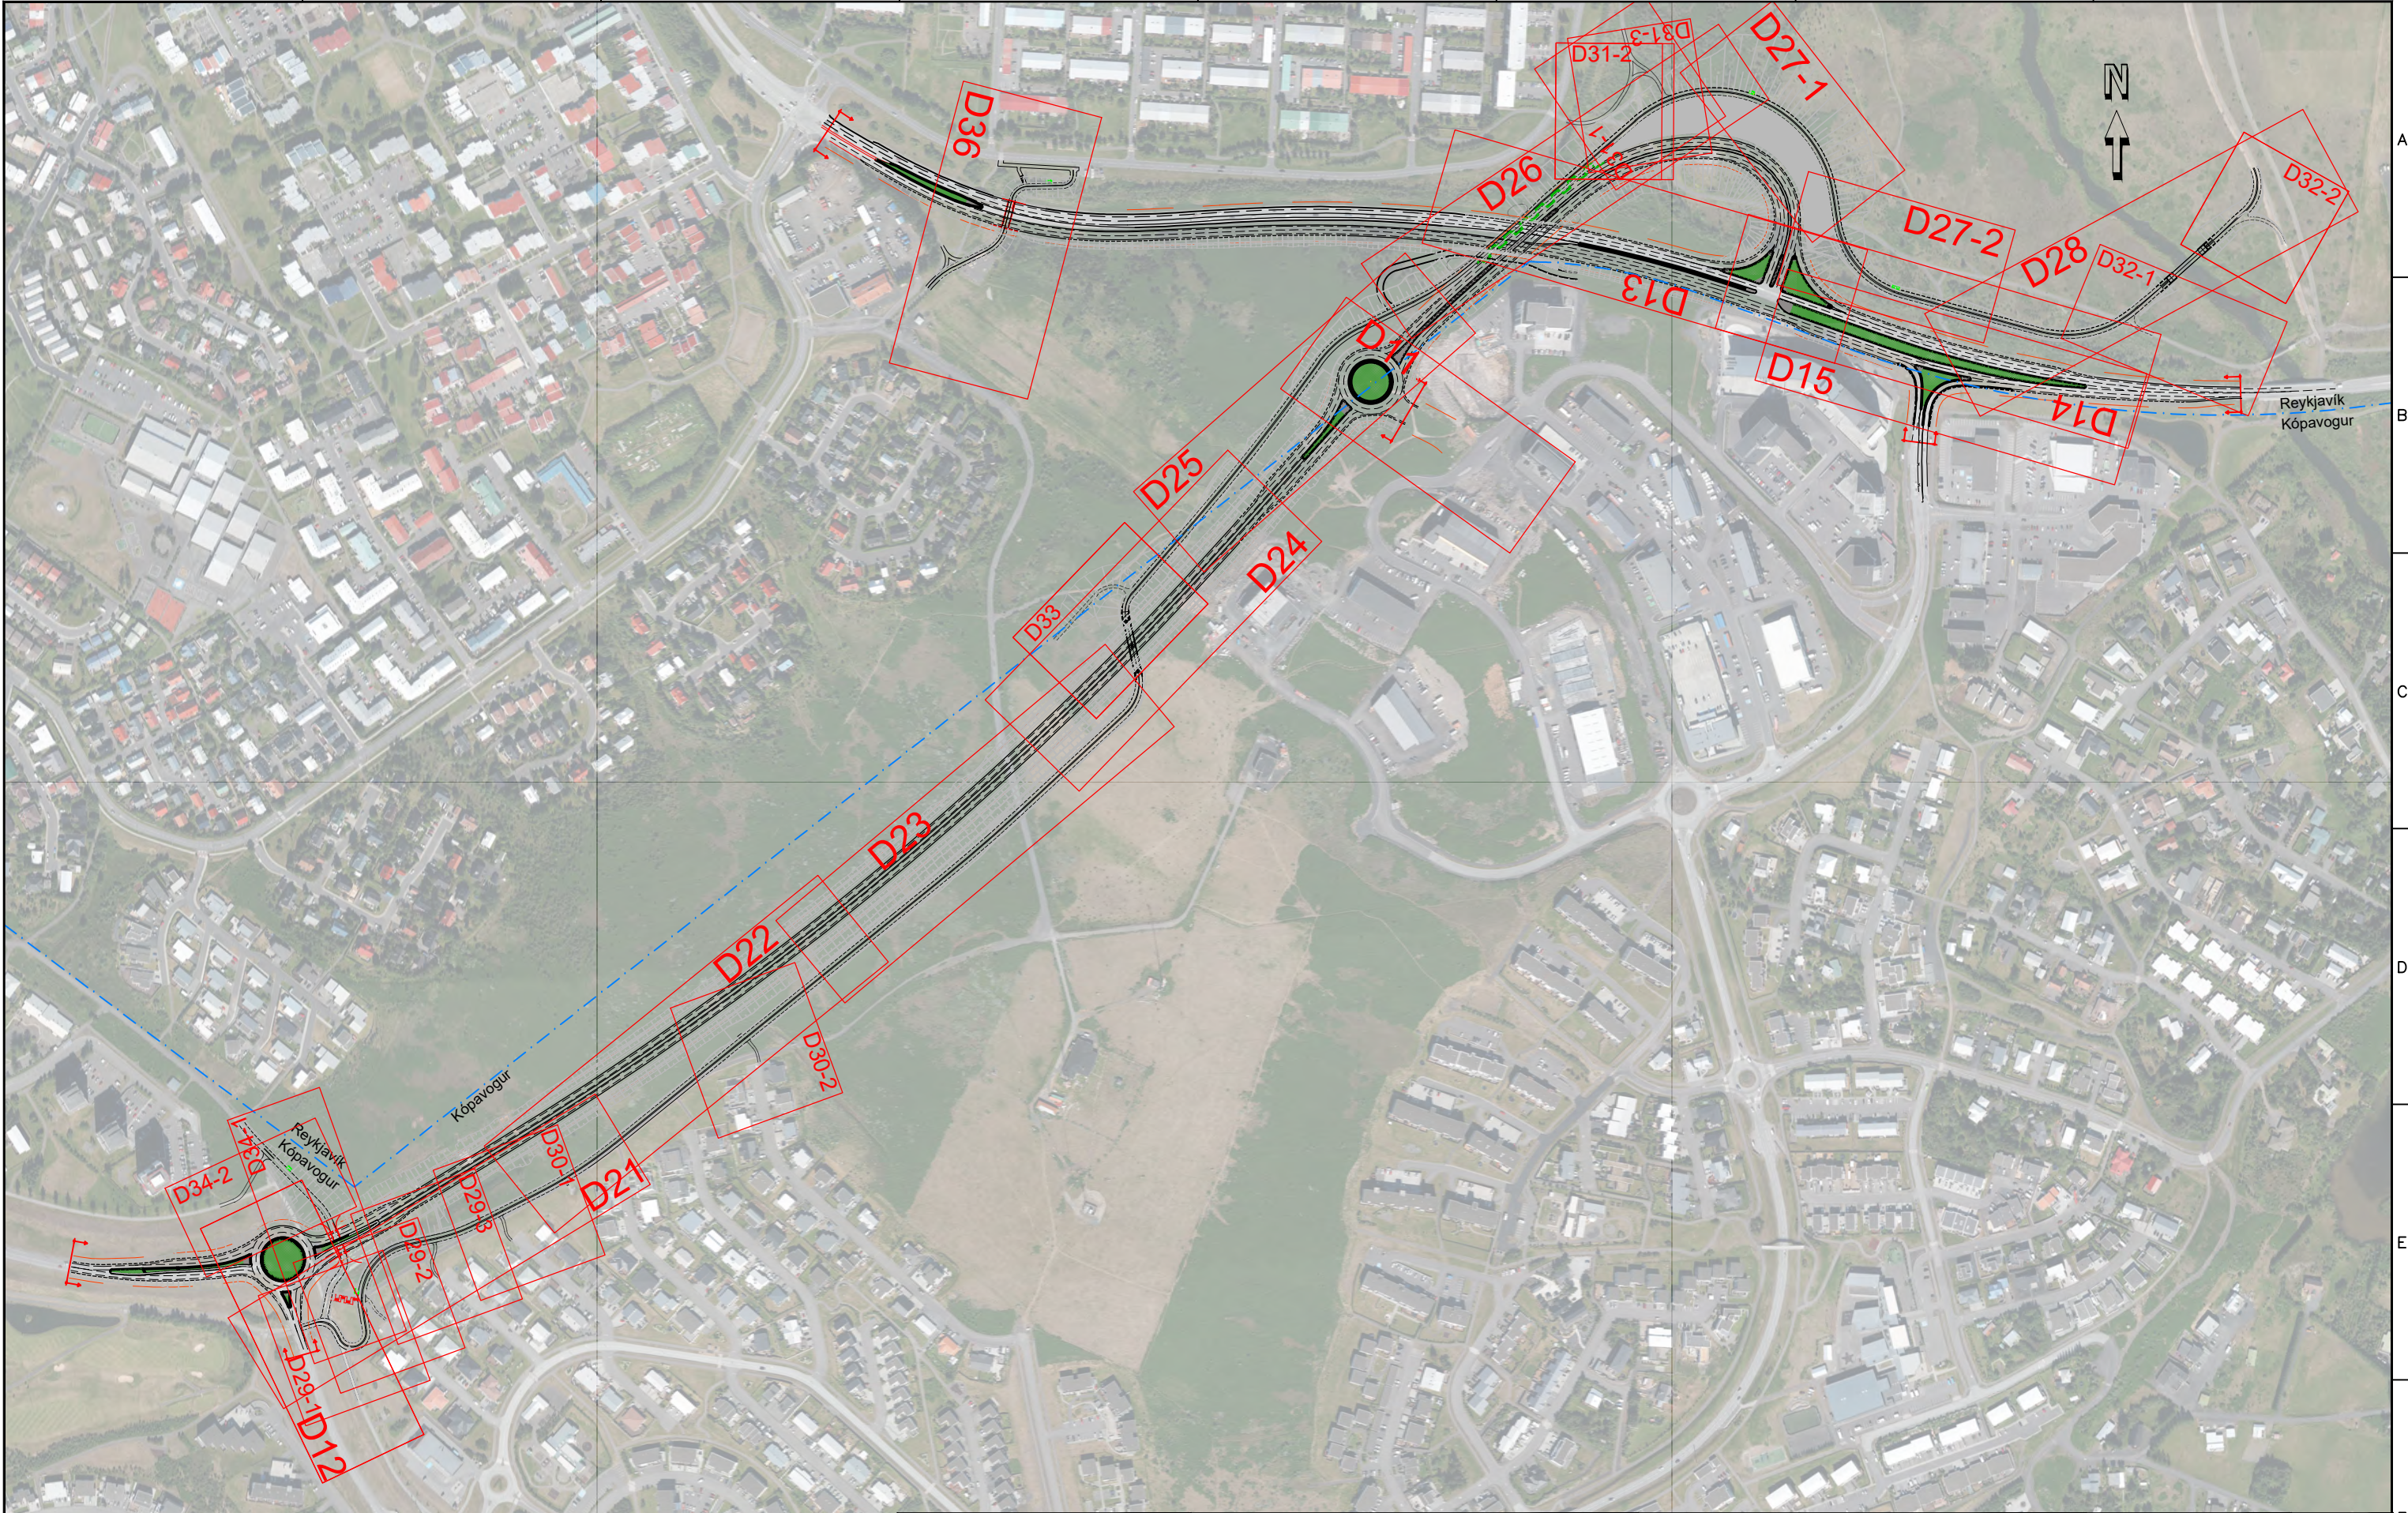

SKÝRINGAR:

↑ Verkmörk

— Sveitafélagsmörk

Í vinnslu

2022-04-13 14:16

www.verkis.is - sími: 422 8000

VERKF. 10060 TEIKN. 003.C71.VH.B03 A

ÚTG DAGS SKÝRINGAR

SAMÞYKKT:

A 2022-03-31 VERKTEIKNING KSG BrAB GJ


ÚTG DAGS SKÝRINGAR TEIK HANN RÝNT SAMÞ

ARNARNESVEGUR (411)

RJÚPNAVEGUR - BREIDHOLTSBRAUT

Yfirlitsmynd fyrir D - teikningar

Yfirlitir
Útboðsnr. XXX-xxx-xxxxx
Vegnr. 411
Samþykkt Hönnunarteg Verkhönnun
B03 A

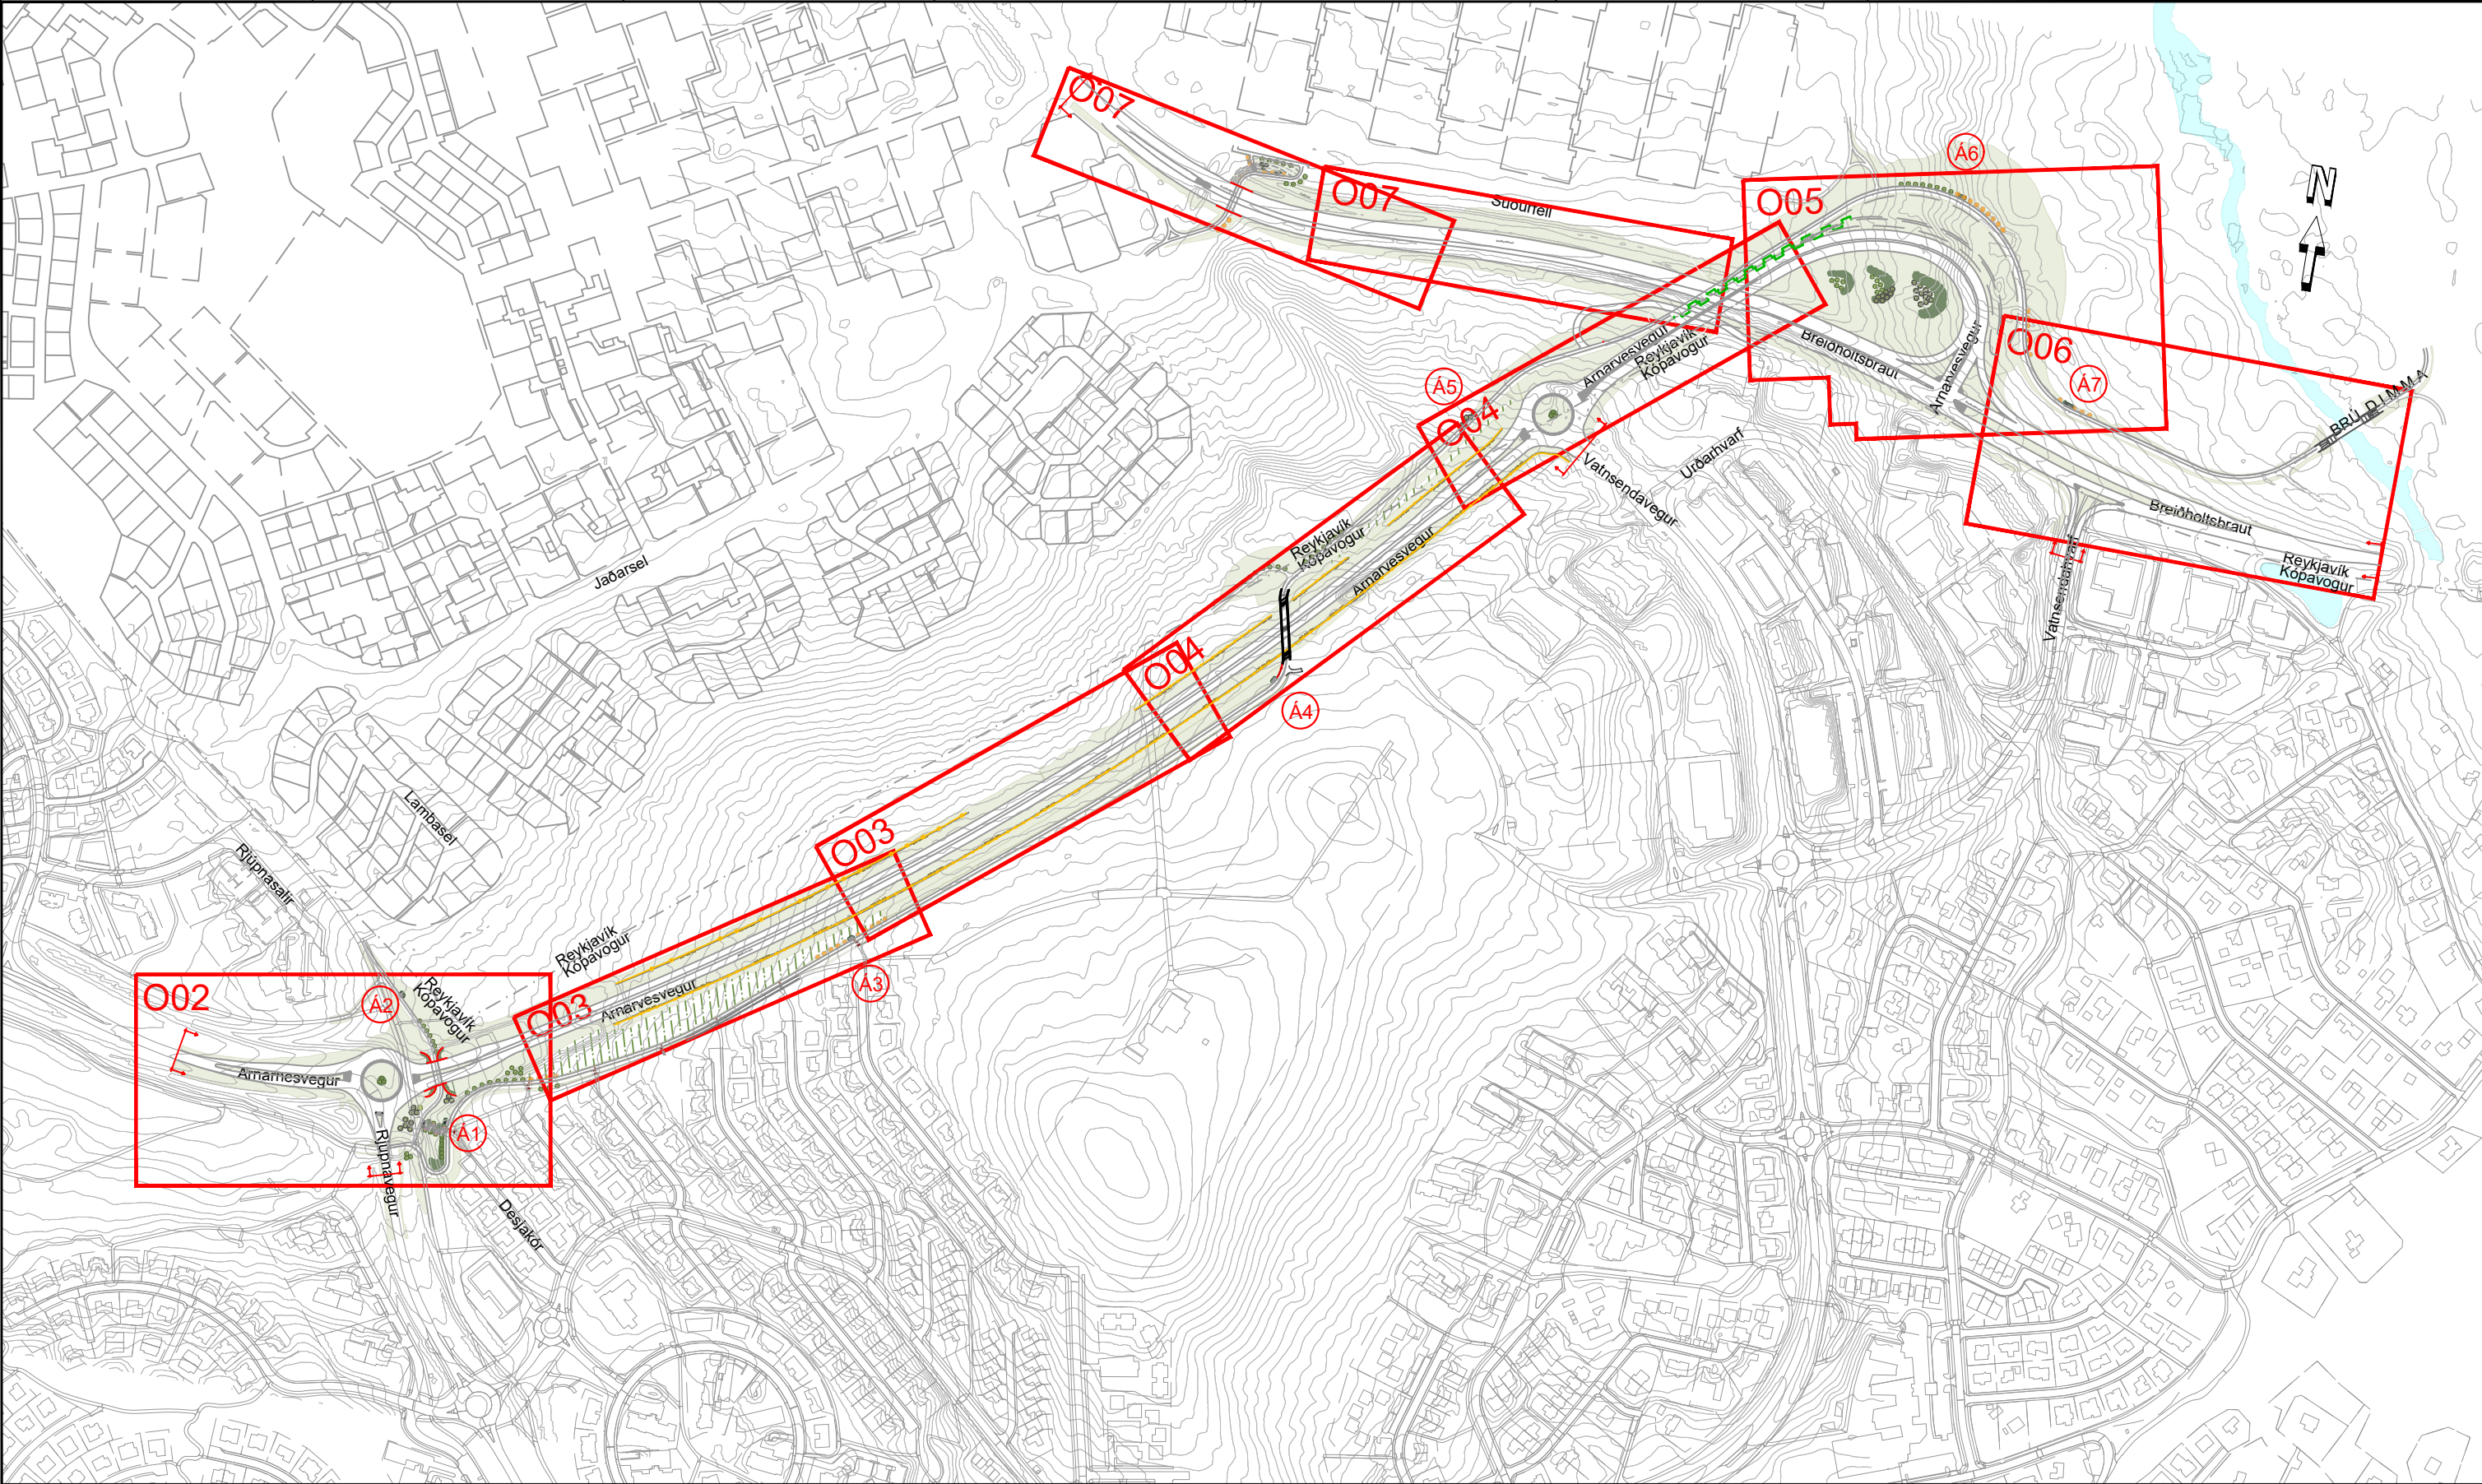

SKÝRINGAR: O01

- | | | | | | |
|--|-----------------|--|-------------------|--|----------------|
| | Lauftré | | Grassvæði | | Öryggisgirðing |
| | Blómstrandi tré | | Öhreyft grassvæði | | Handrið |
| | Sigræn tré | | Klöpp | | Handlisti |
| | Runnagróður | | Hæðarlínur | | Hljóðveggur |
| | Klífurplöntur | | Verkmörk | | Stoðveggur |
| | Áningarstaður | | Sjónlínur | | Áhersluflötur |
| | Hellur | | Hjólahandrið | | Leiðlínur |

Í vinnslu
2022-04-13 13:44


Frumstærð blaðs A3
Mkv. 1:6000

		SAMPYKKT:	
www.verkis.is - sími: 422 8000			
VERKF. 10060	TEIKN. 003.C43.VH.001	A	ÚTG DAGS SKÝRINGAR
		Ggun	Ggun AKA
		TEIK	HANN RÝNT SAMP


ARNARNESVEGUR (411)
RJÚPNAVEGUR - BREIÐHOLTSBRAUT
Arnarnesvegur
Landslag
Yfirlitsmynd



Yfirfarið	Útböðsnr. XXX-xxx-xxxxx
Samþykkt	Vegnr. 411
	Hönnunarstig Verkhönnun
	O01 A

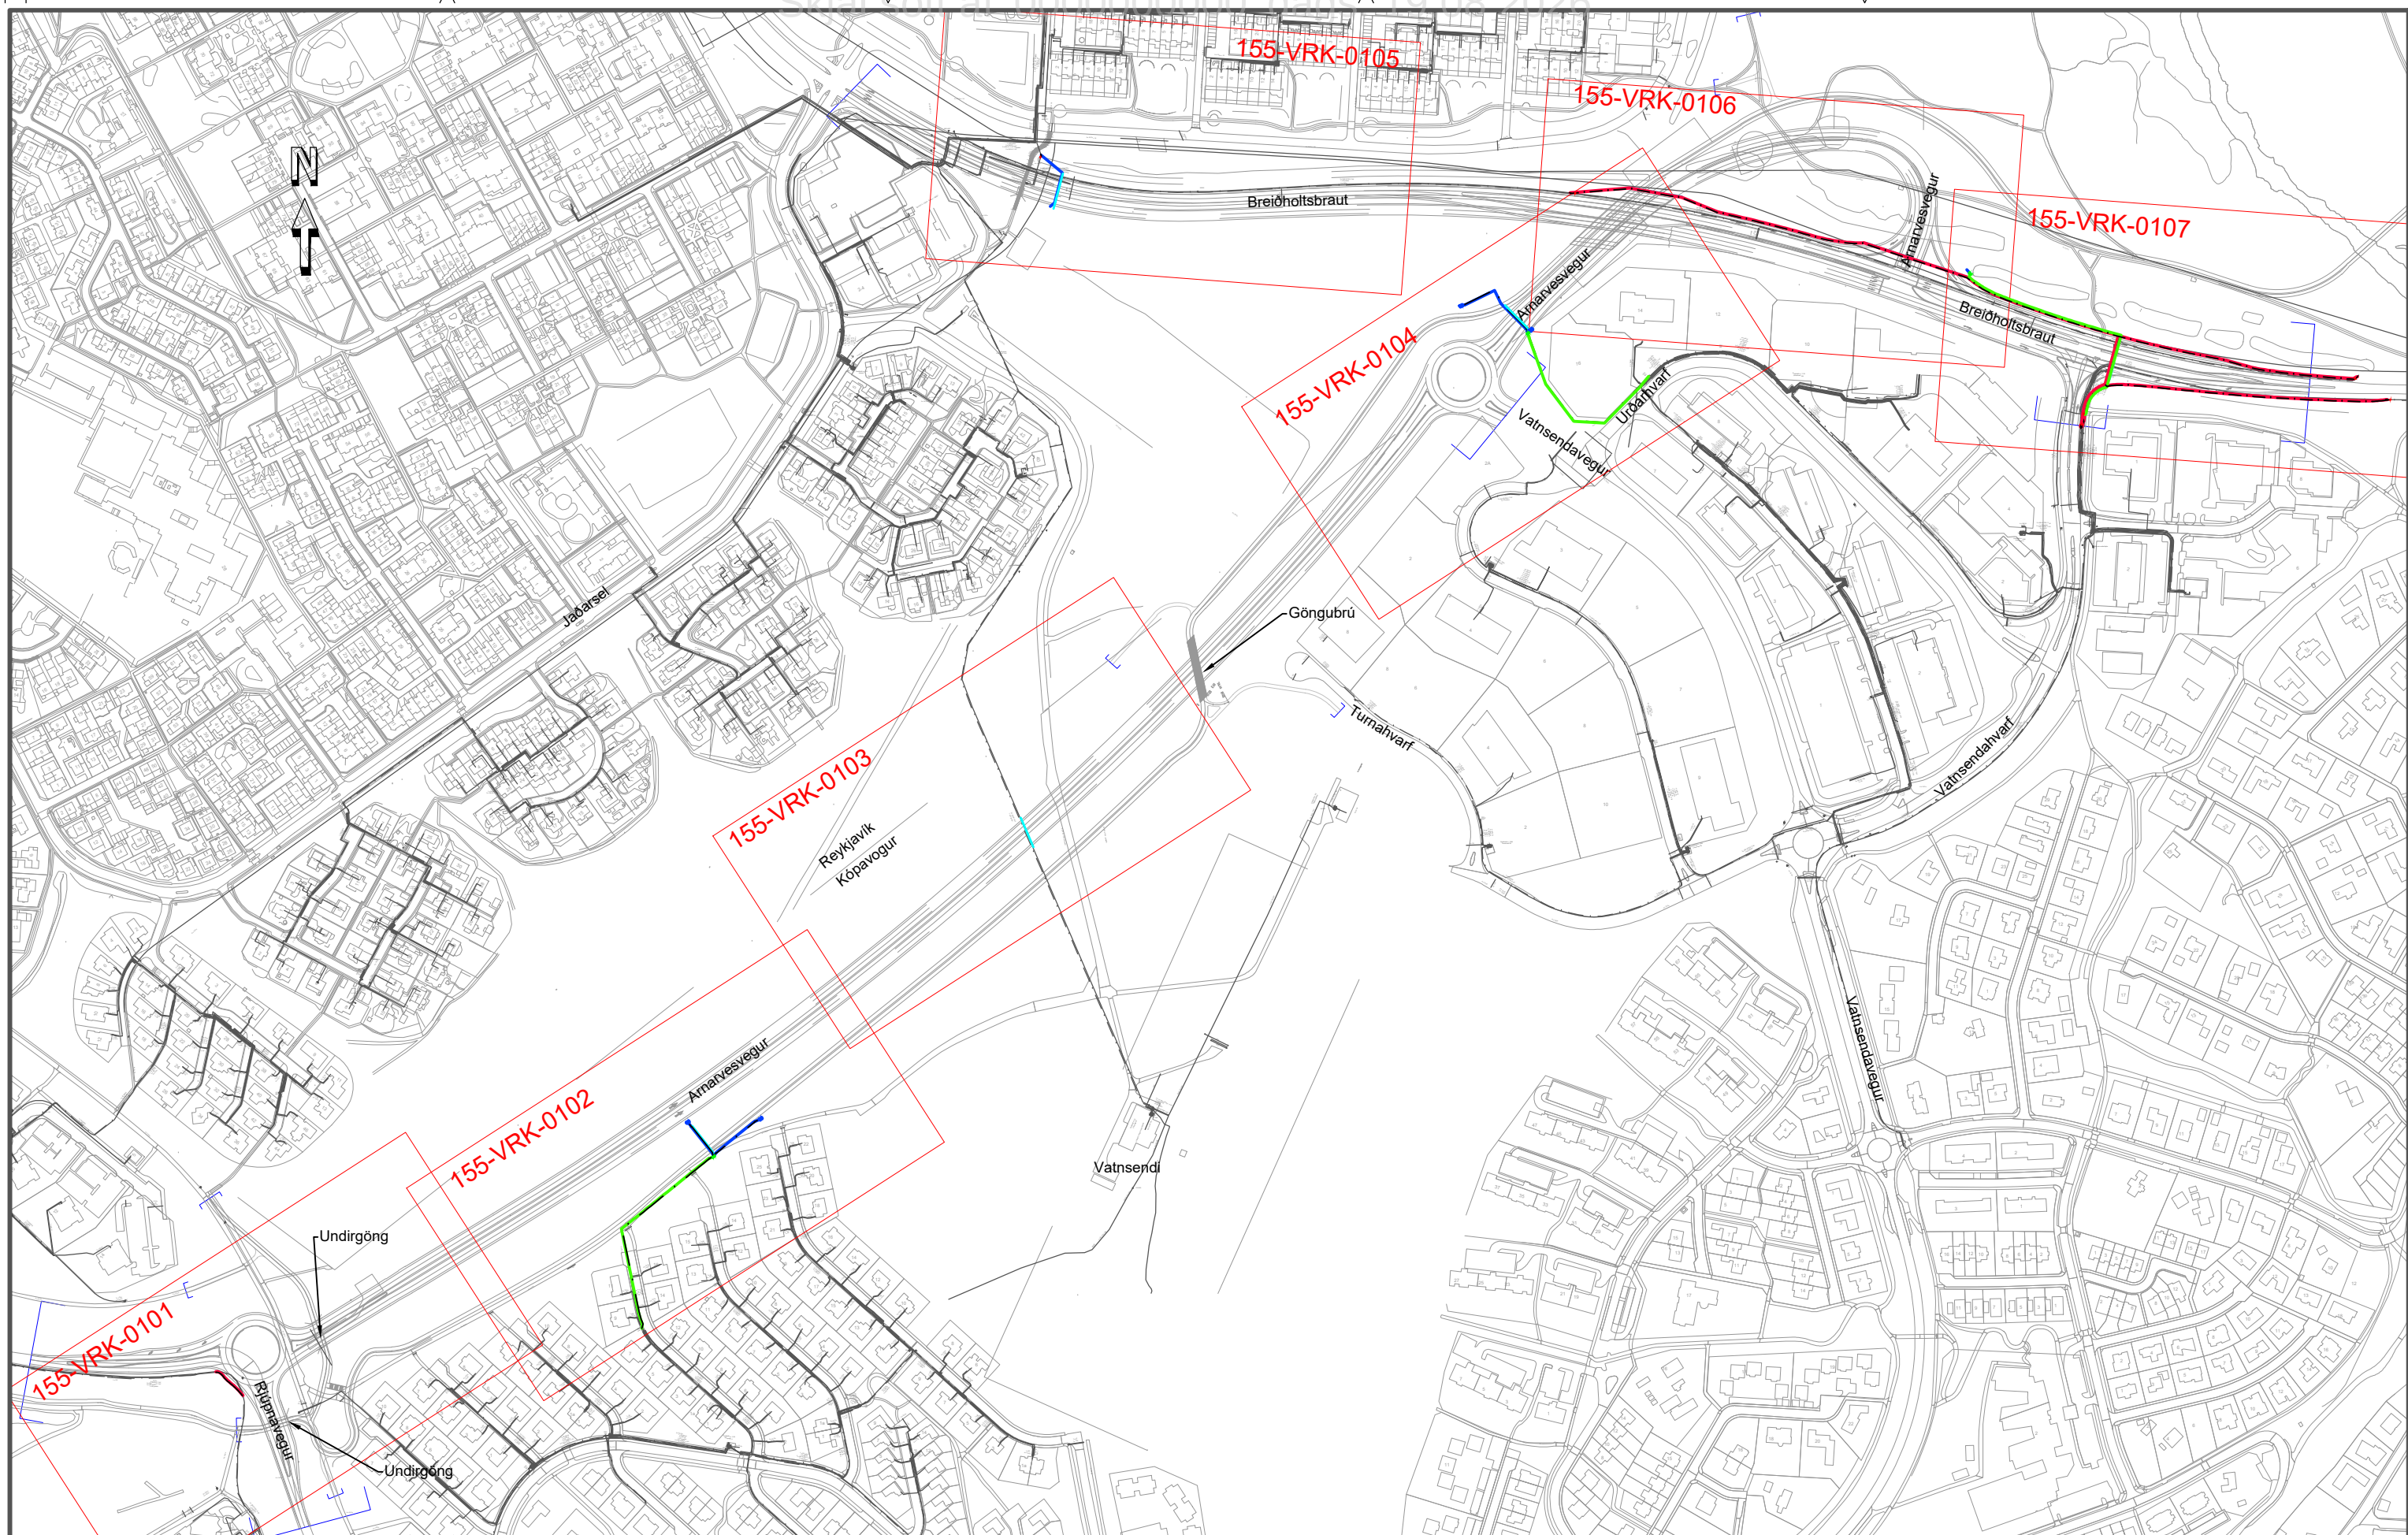

Í vinnslu
2022-04-13 13:03

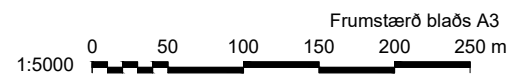

A 2022-03-31	VERKTEIKNING	SvH KJ
Útg. Dags.	Lýsing	Han./Yfirf./Samp.





Verkfang: 07239
Teiknað: KSG
Hannað: SvH
Yfirfarið: KJ
Samþykkt:

Suðuræð II
 Arnarnesvegur-Breiðholtsbraut
 111 Rvík - 203 Kóp
 Dreifikerfi, Rafveita. Yfirlitsmynd



Kvarði 1:5000 Dags.2022-03-31 Verkefnisnr. 23012539 Teikn.nr. 155-VRK-0100 **A**

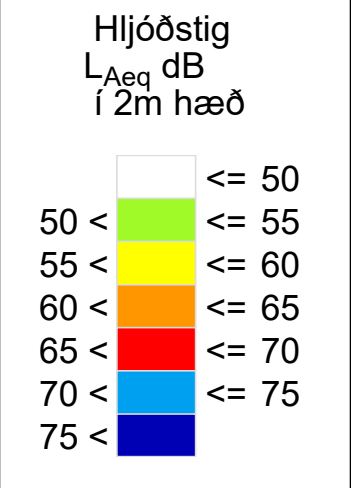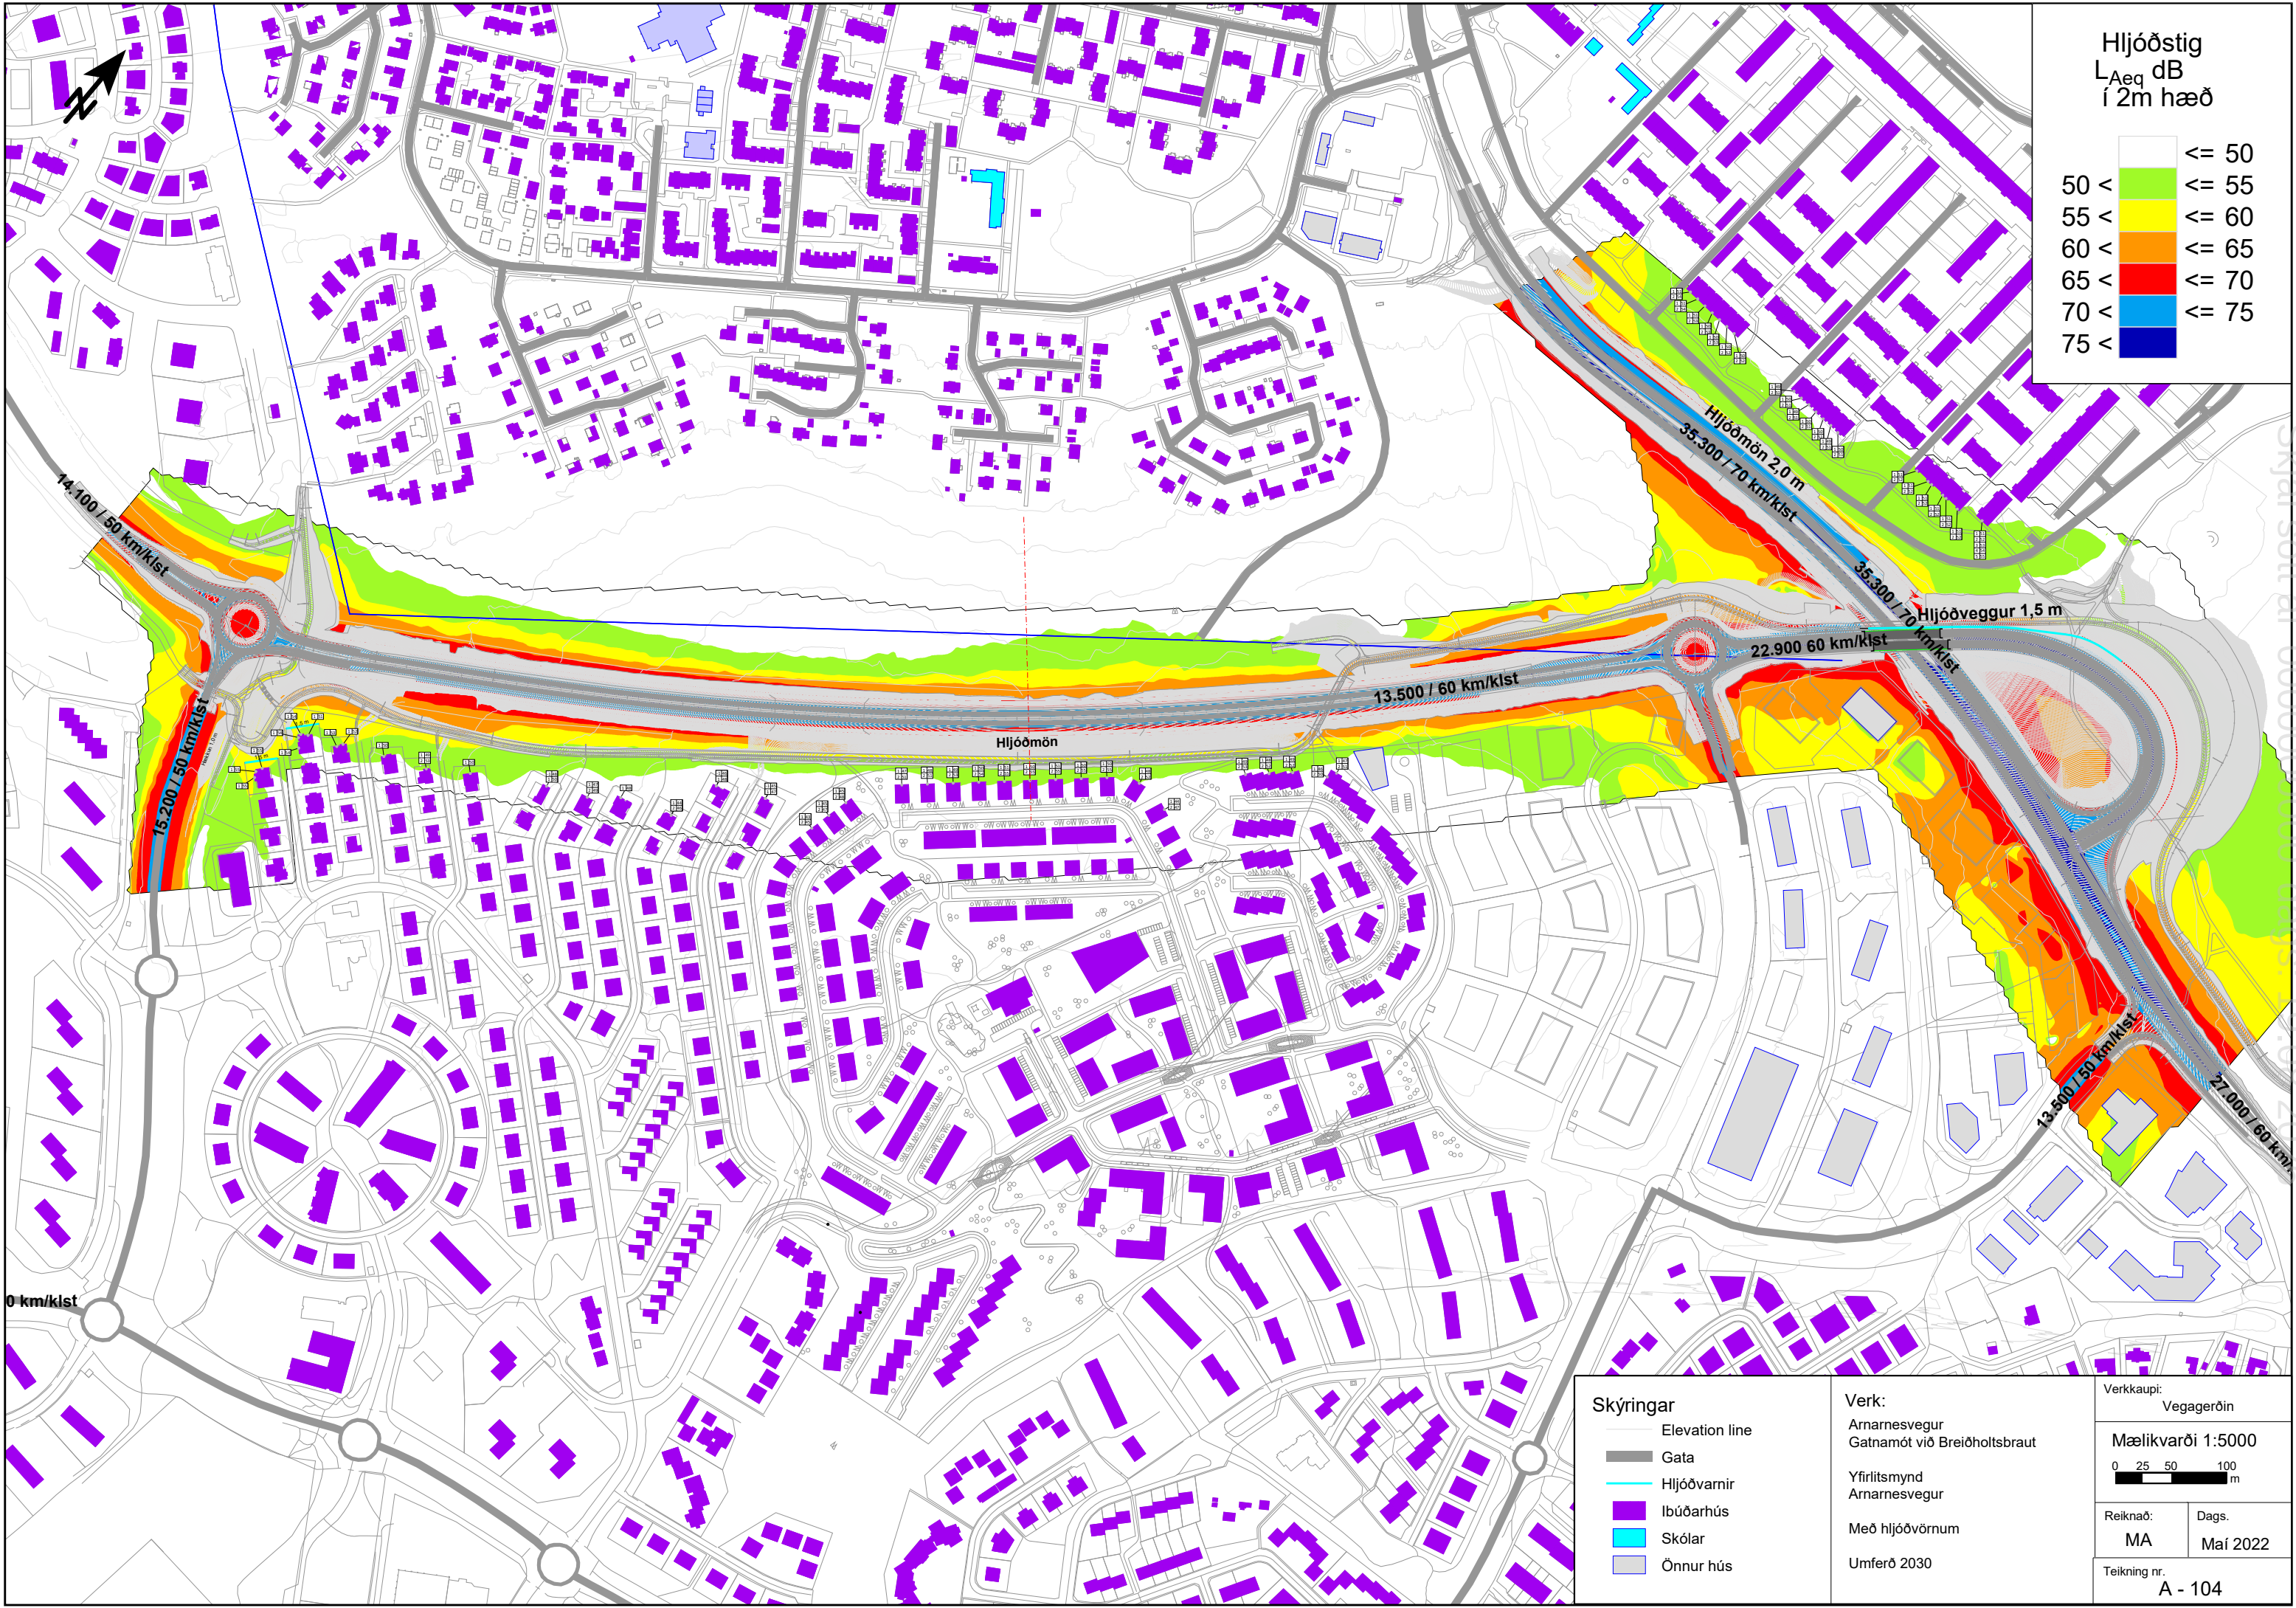

Skýringar

- Elevation line
- Gata
- Hljóðvarnir
- Ibúðarhús
- Skólar
- Önnur hús

Verk:

Arnarnesvegur
Gatnamót við Breiðhóltsbraut

Yfirlitsmynd
Arnarnesvegur

Með hljóðvörnum

Umferð 2030

Verkkaupi:
Vegagerðin


Mælikvarði 1:5000

0 25 50 100 m

Reiknað:	Dags.
MA	Maí 2022
Teikning nr. A - 104	




Grunnmynd
1:5000

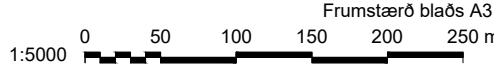


 www.verkis.is - sími: 422 8000		SAMPYKKT:					ARNARNESVEGUR (411) RJÚPNAVEGUR - BREIDHOLTSBRAUT Arnarnesvegur Jarðvegsmanir Grunnmynd					Yfirfarið Útbodsnr. XXX-xxx-xxxxx Vegnr. 411
VERKF. 10060 TEIKN. 003.C71.VH.J21 A		A	2022-03-31	VERKTEIKNING	BrAB	BrAB	GJ	Samþykkt		Hönnunarslig Verkhönnun		
		ÚTG	DAGS	SKÝRINGAR	TEIK	HANN	RÝNT	SAMP	J21	A		


Í vinnslu
2022-04-12 13:24

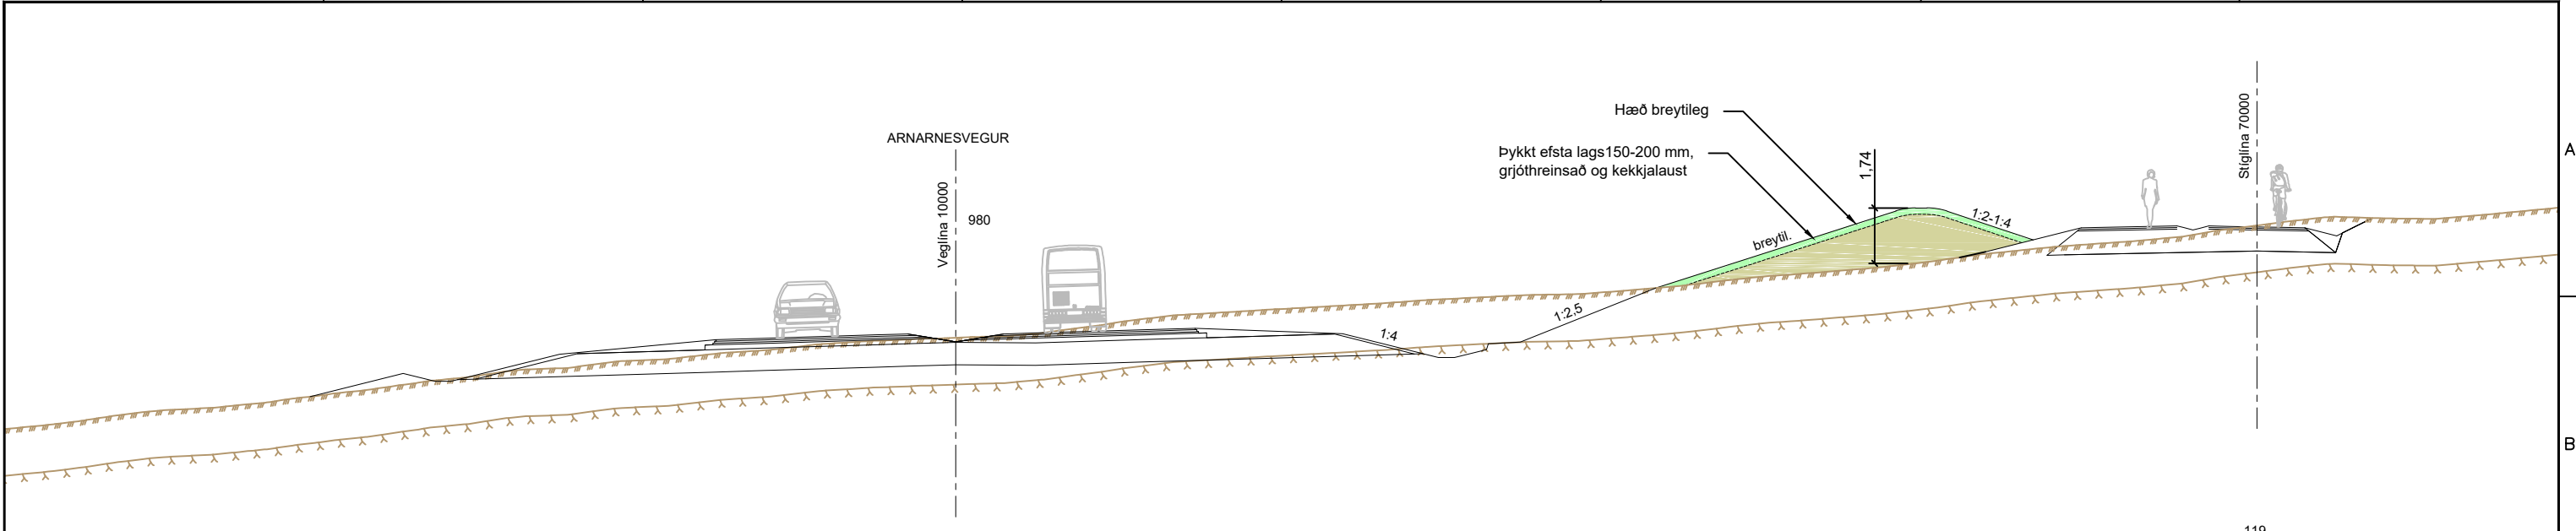

1 Snið - Jarðvegsmön milli Arnarnesvegur og stofnstígar
J21 1:200


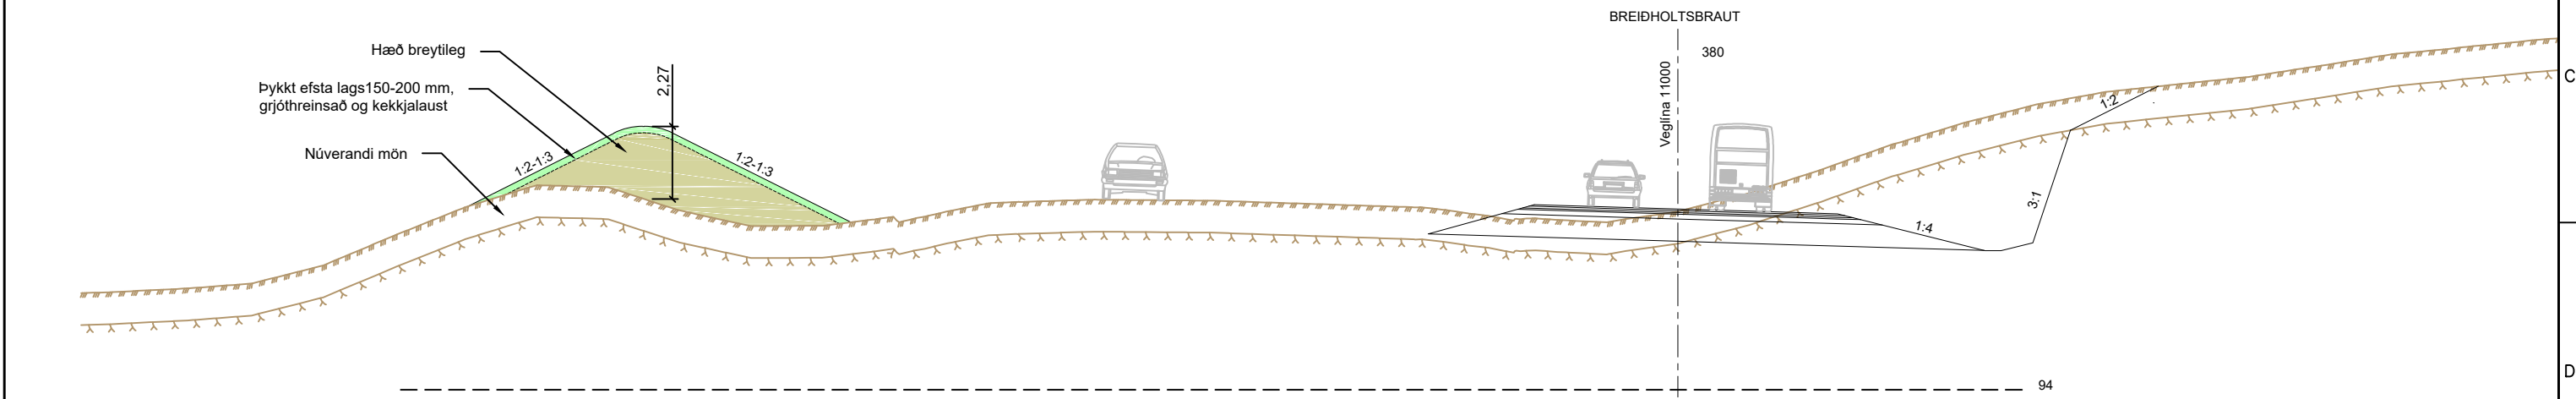


2 Snið - Hækkun jarðvegsmannar meðfram Breiðholsbraut
J21 1:200

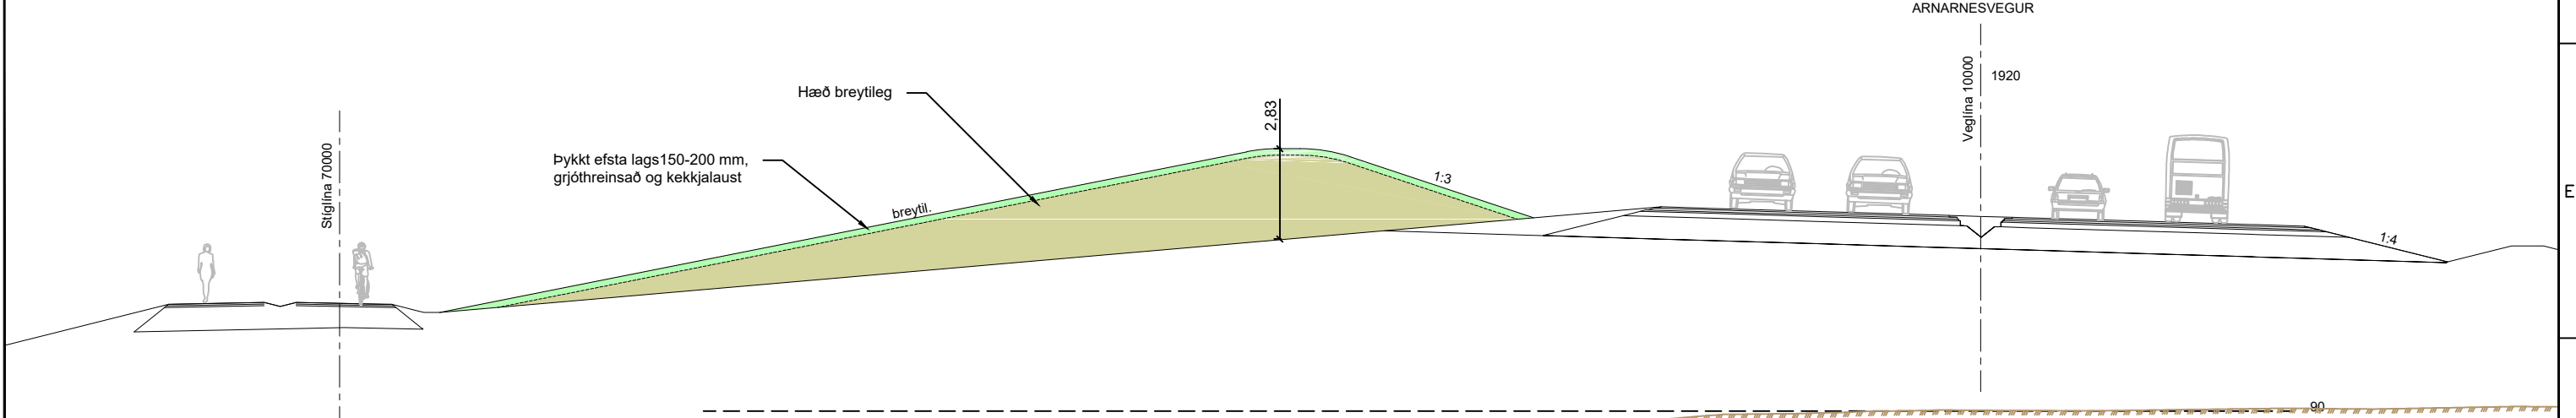


3 Snið - Jarðvegsmön meðfram rampa
J21 1:200


Í vinnslu
2022-04-12 13:24

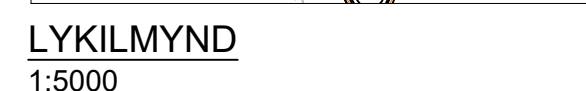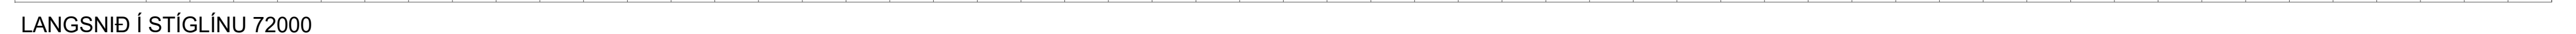


C Öll afnot og afritun telkningar, að hluta eða í heild er háð skriflegu leyfi höfundar

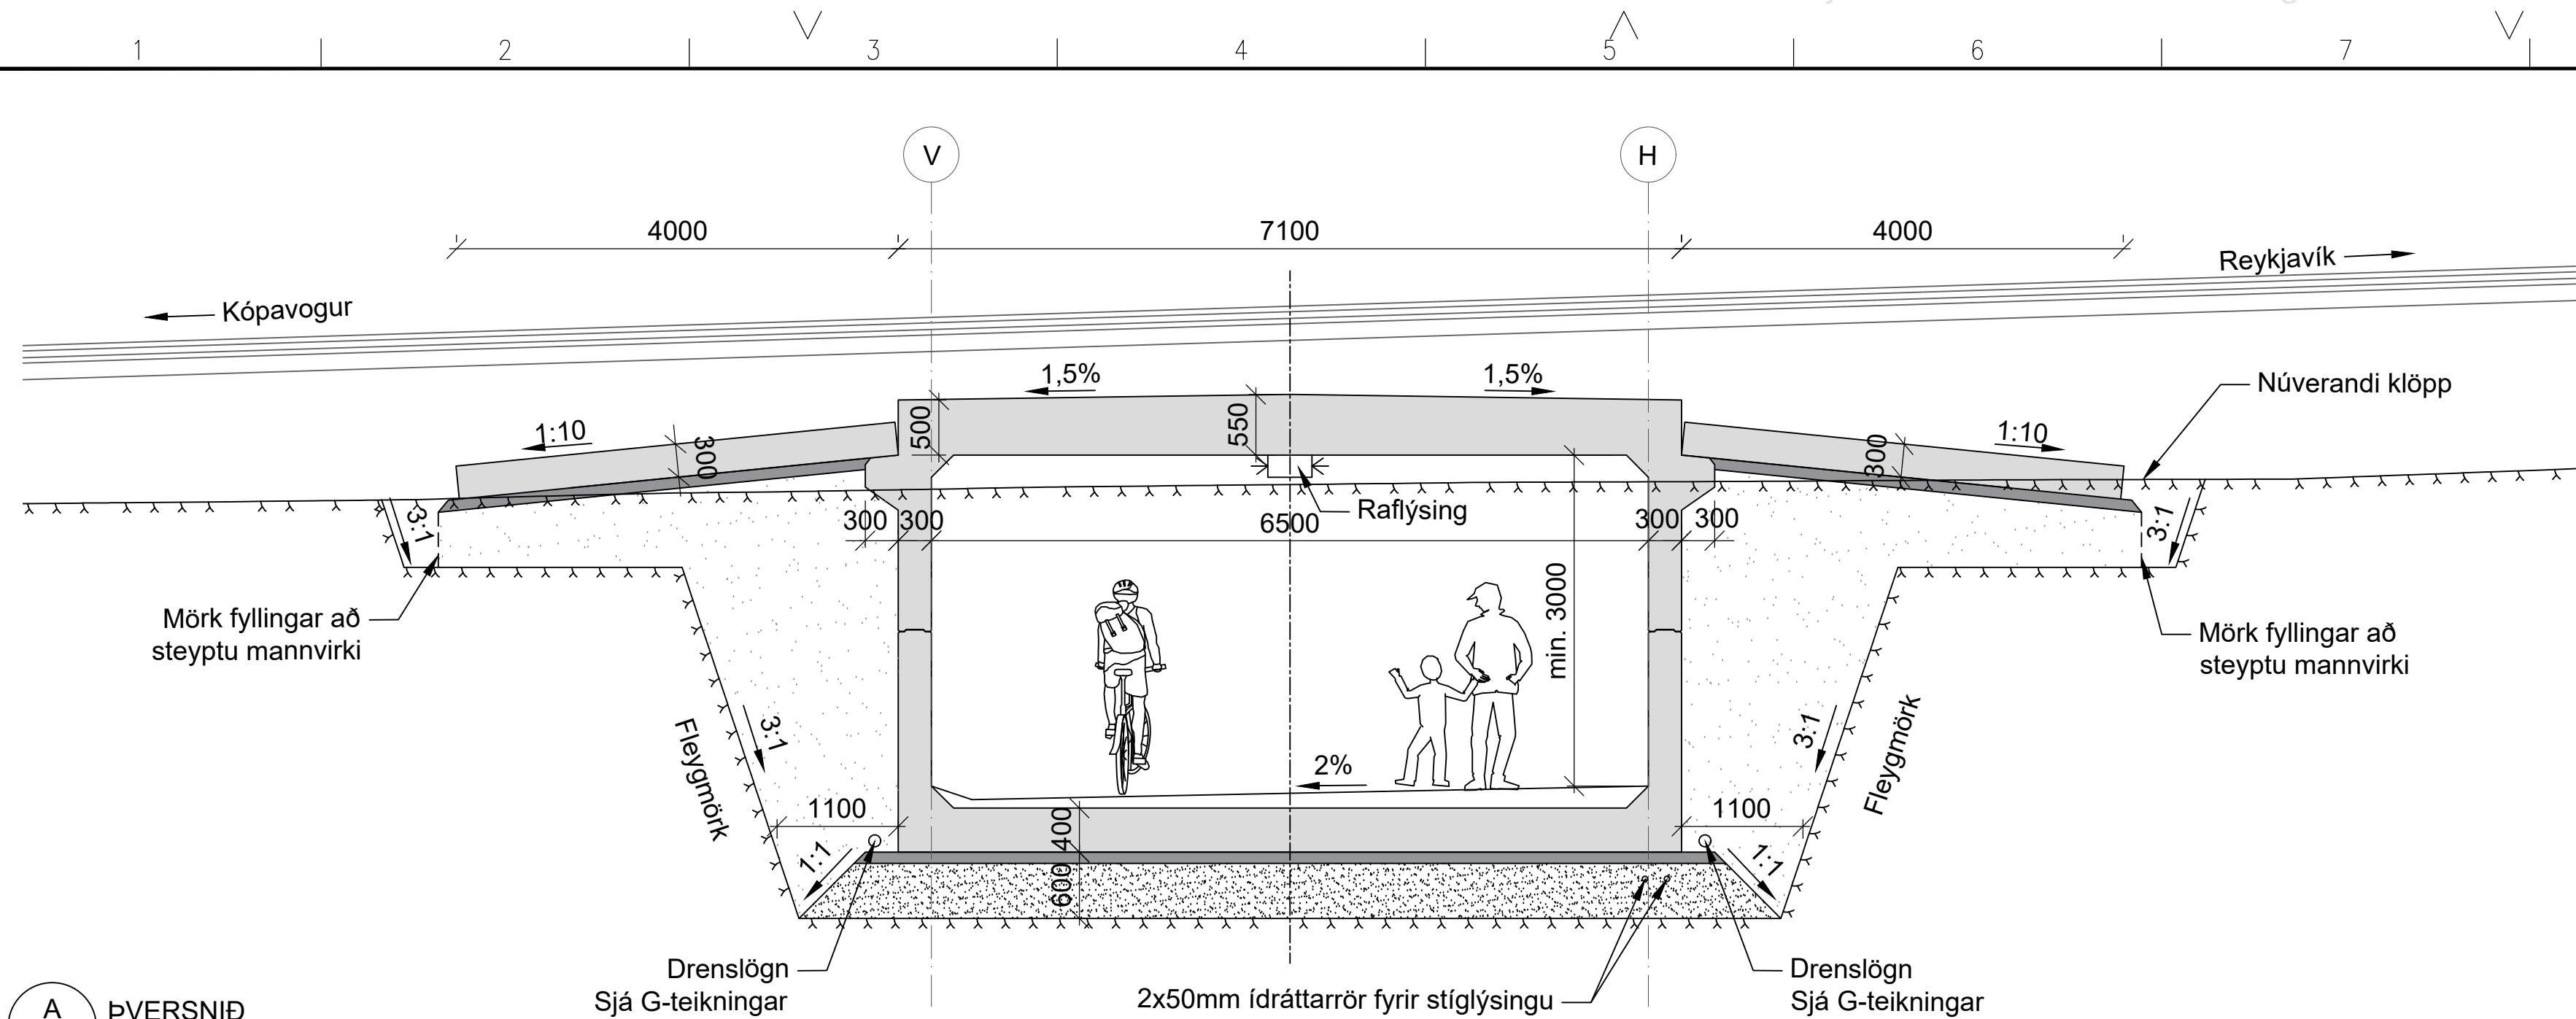


A ÞVERSNIÐ
K100 1:50

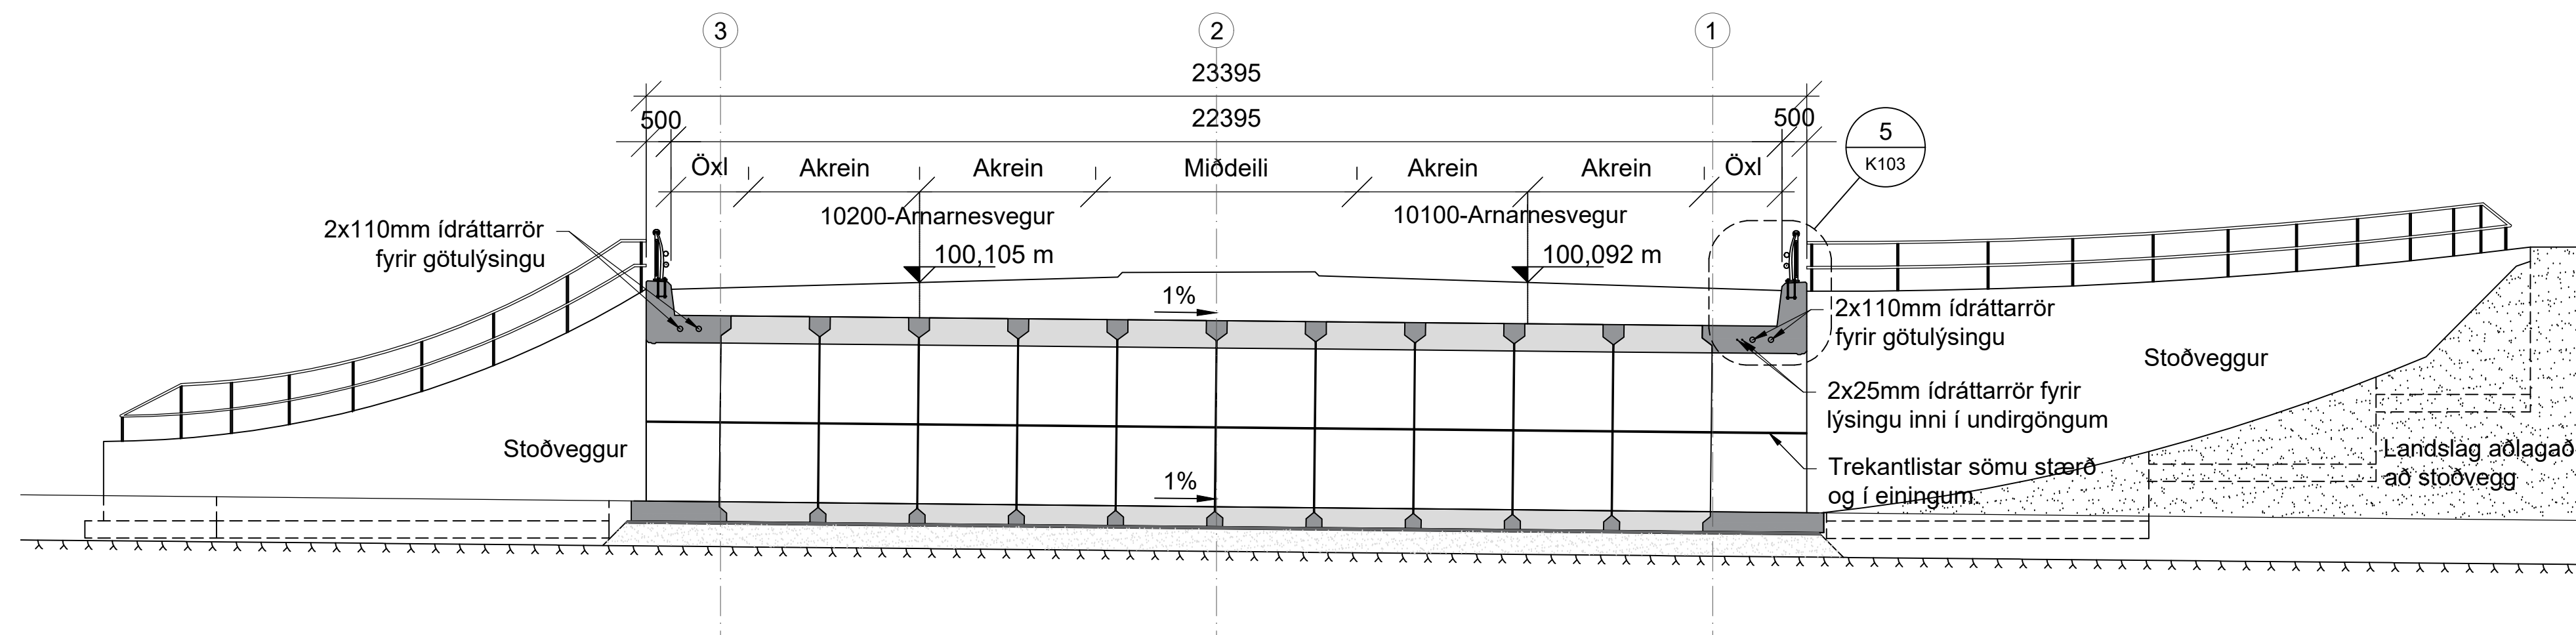


B ÁSÝND
K100 1:100

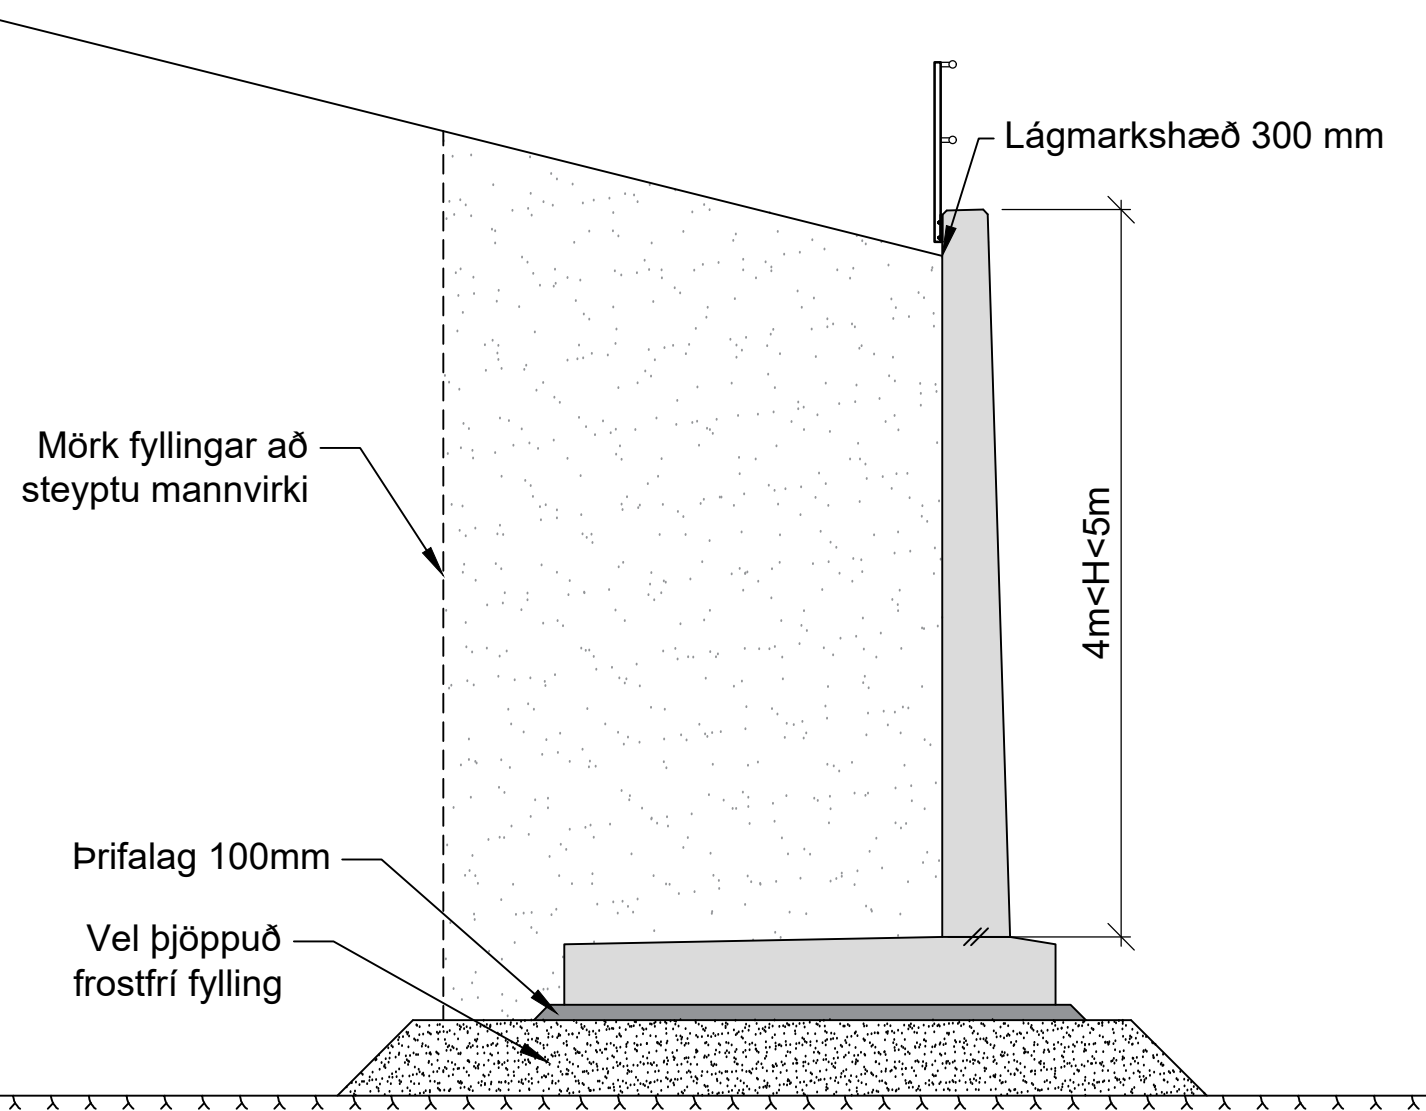


C KENNISNIÐ STOÐVEGGJA
K100 1:50

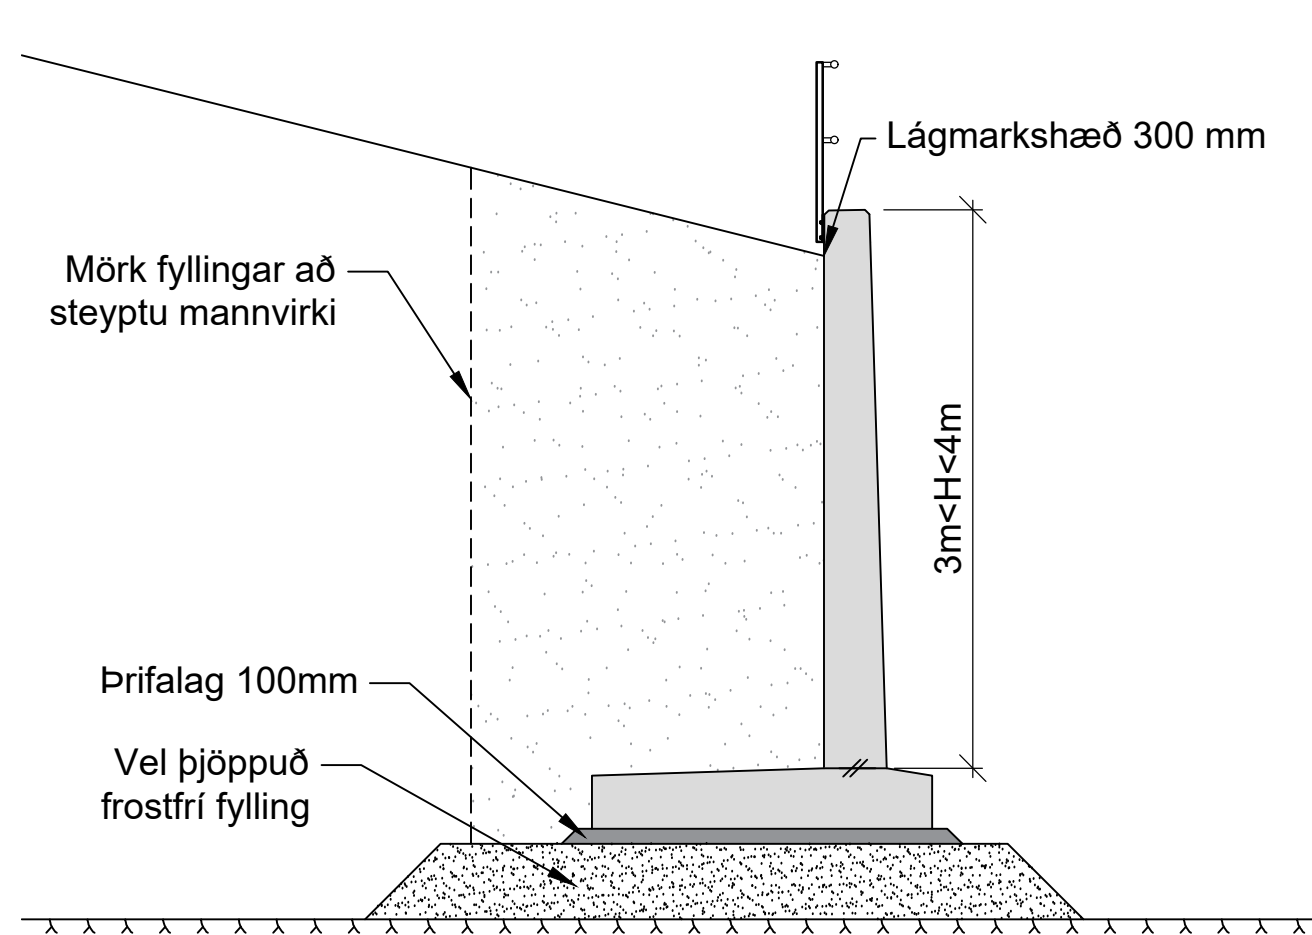

D KENNISNIÐ STOÐVEGGJA
K100 1:50

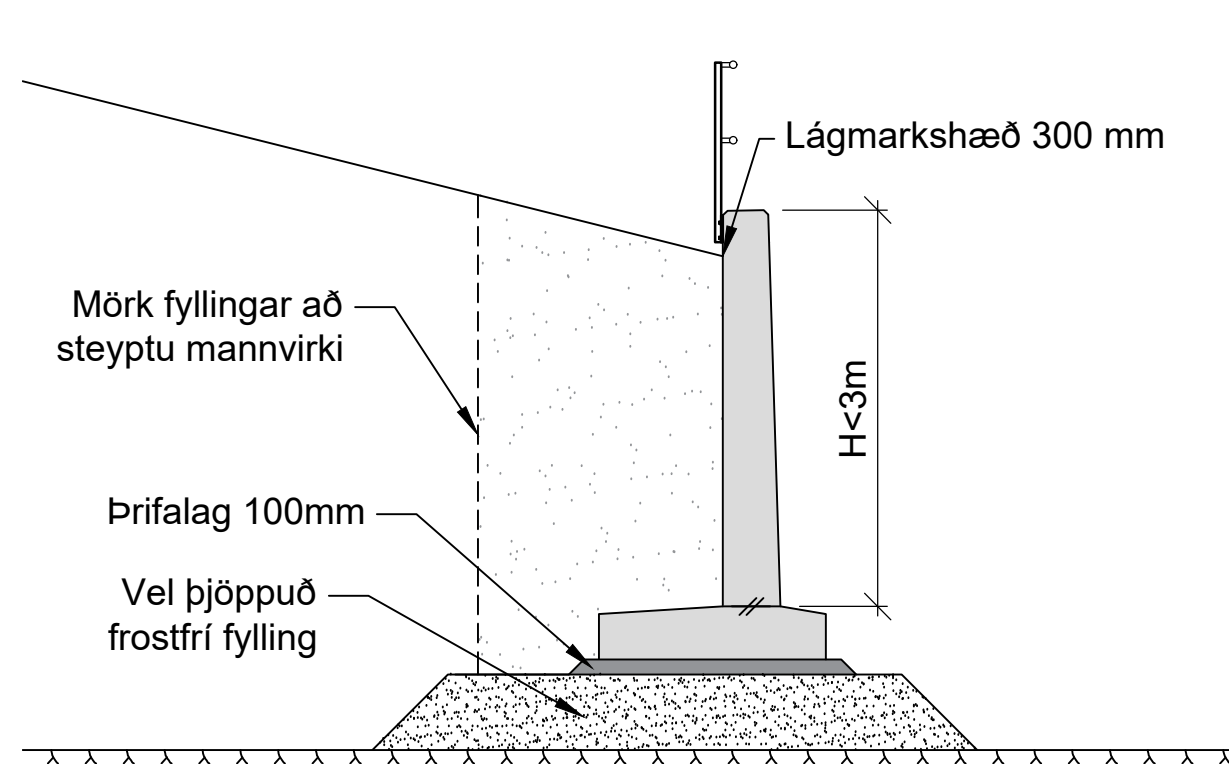

E KENNISNIÐ STOÐVEGGJA
K100 1:50

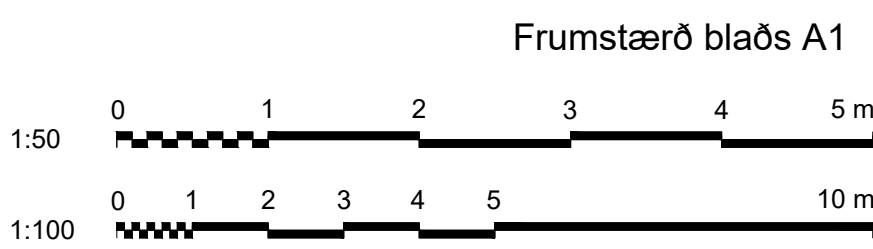

VERKÍS
www.verkis.is - sími: 422 8000
VERKF. 10060 TEIKN. 003.C77.VH.K101 A

SAMPYKKT:
A 2022-03-31 Verkteikning DS DS FIG GPU
ÚTG DAGS SKÝRINGAR TEIK HANN RÝNT SAMP

ARNARNESVEGUR (411)
RJÚPNAVEGUR - BREIDHOLTSBRAUT
Undirgöngur undir Arnarnesveg
Yfirlitstekning
Þversnið og Ásýnd

Yfirfarið Útbóðsnr. XXX-xxx-xxxxx
Vegnr. 411
Samþykkt Hönnunarstig Verkhönnun
K101 1

Skýringar:

Almennar skýringar sjá teikningu: K000
Öll ónefnd mál eru í millimetrum (mm) og hæðarkótar í metrum (m).
Málsetning og hæðarkótar innan sviga endurskoðist á verkstað.
Öll mál skal sannreyna á verkstað.
Sjá einnig skýringar í verklýsingu.

Staðsetning: Undir Arnarnesveg
Tegund umferðar: Ökutæki
Tegund vegar ofaná: A22
Tegund vegar inni: 6,5m breiður göngu og hjólastígur
Hnitakerfi: ÍSN93
Hæðarkort: Landshæðarnet

Byggingarefni:

Steinsteypa: Þarf að uppfylla kröfur í samræmi við ÍST EN 206-1
Styrkleikaflokkur: C40/50, Áreitisflokkur: XS2, XF4

Járnabending: B500NC skv. ÍST NS 3576-3:2012

Lýsing á undirgöngum:

Undirgöng: Göngin eru samansett úr forsteiptum einingum.

Grundun: Undirstöður grundaðar á vel þjappaðri fyllingu,
fylla skal niður á klöpp.

Slitlag: 110mm (3,5 kN/m²)

Fylling: <800mm

Haflengd: Eitt haf, 6,5m langt

Vegrið á kantbita: Styrkleikaflokkur H2 (Sicuro Arc)

Vegrið: Í framhaldi af brúarvegriði skal útfæra vegrið líkt og sýnt
er á teikningu 10060-003.C71.VH.J11-A

Mót: Mót skulu hafa slétt yfirborð á sýnilegum flötum, með
fyrirvara um mynstur, sbr. arkitekt


Legur og þennsluraufar:

Göng eru án lega, þennsluraufar milli undirganga og
stoðveggja


Vatnsvarnalag: Topeka

Álagsforsendur skv. gildandi Evrópustöðlum

Hönnun er í samræmi við "Reglur um hönnun brúa, 2. útgáfa 2018"

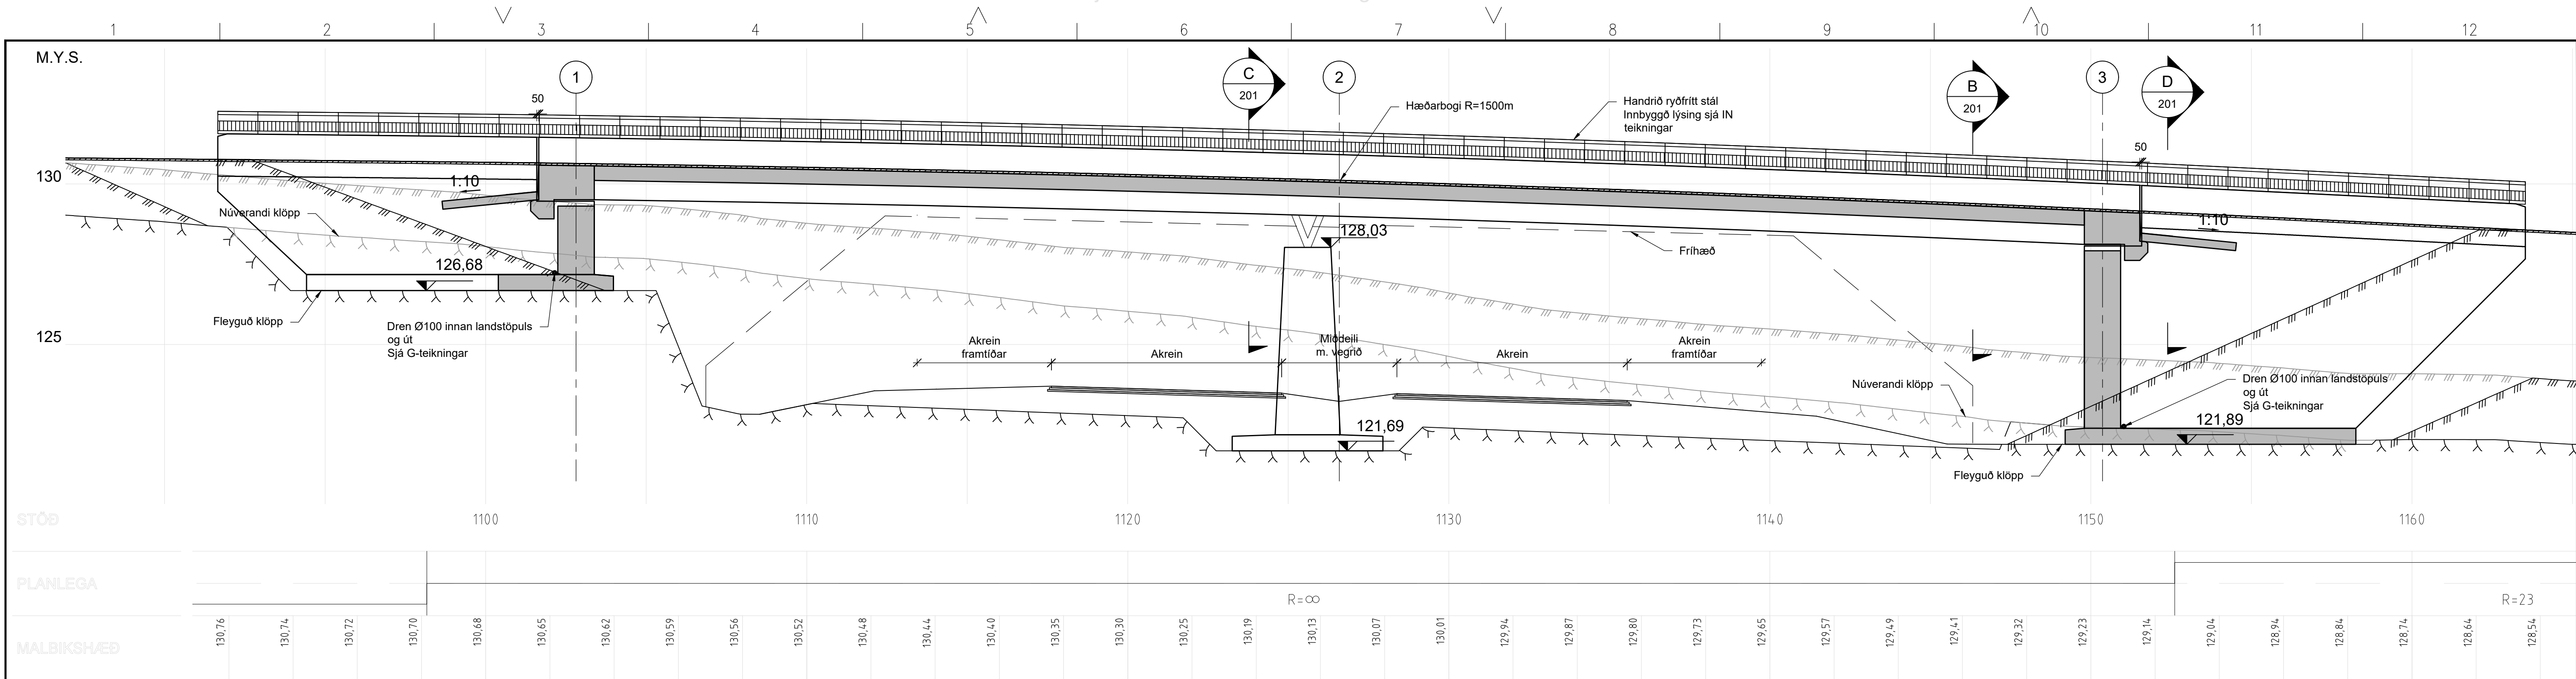

A LANGSNIÐ Í VEGLÍNU 70000
1:100

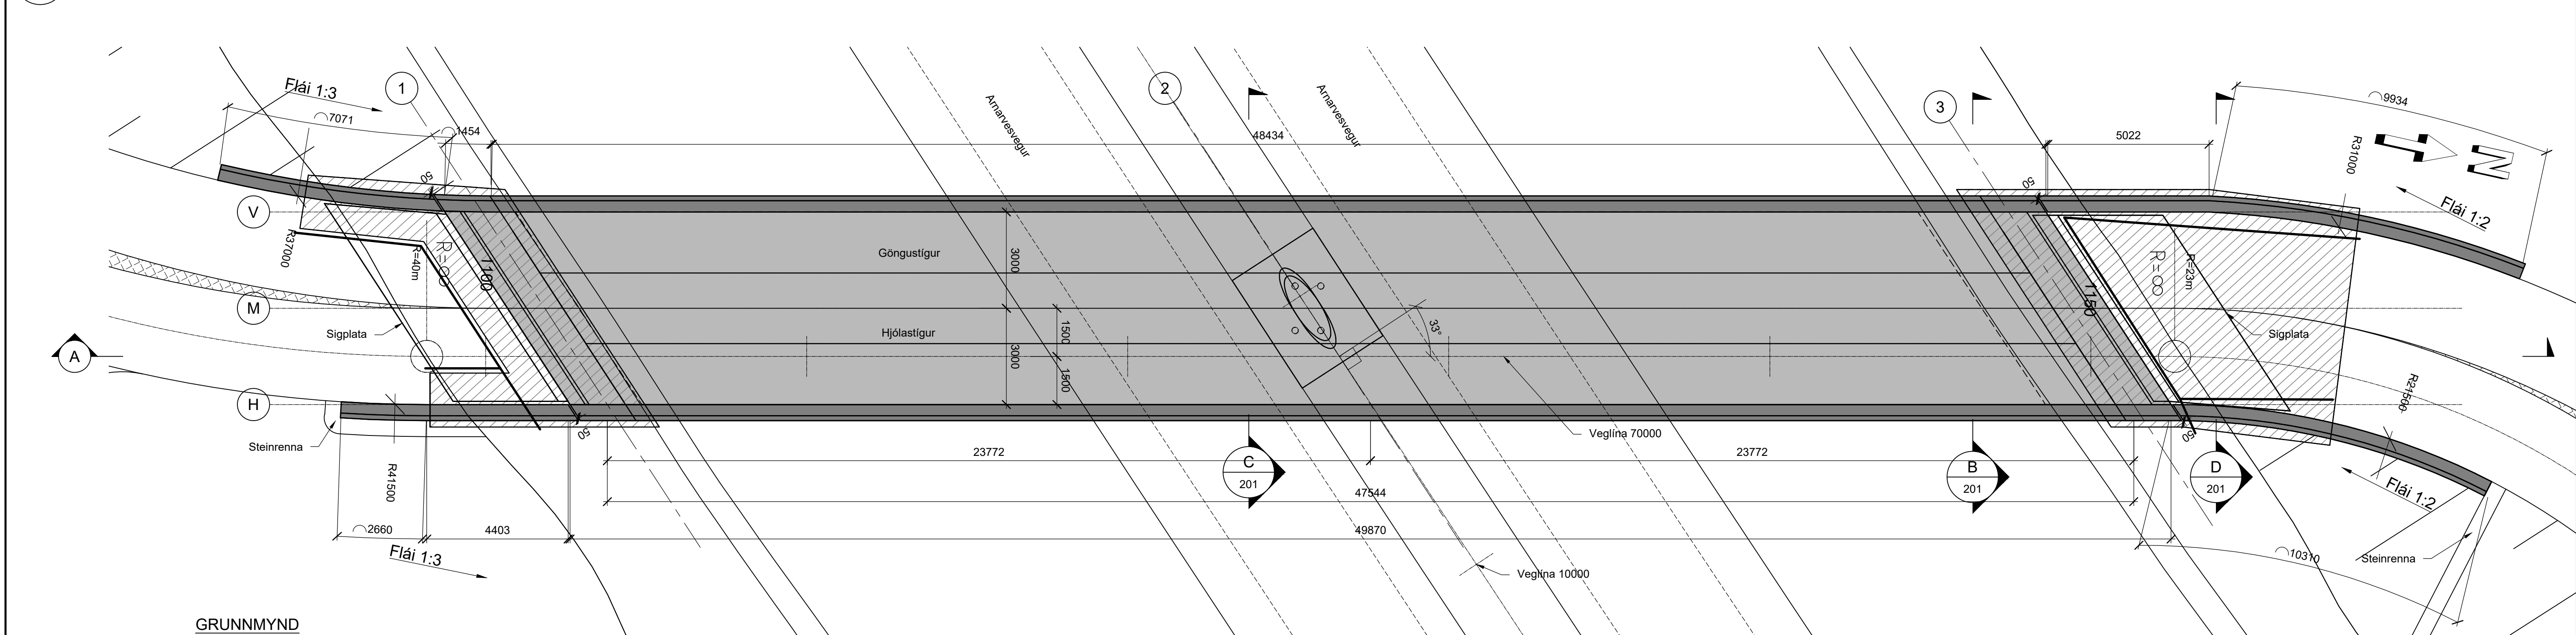

GRUNNMYND
1:100

Skýringar:

Almennar skýringar sjá teikningu: K000
Öll ónefnd mál eru í millimetrum (mm) og hæðarkótar í metrum (m).
Málsetning og hæðarkótar innan sviga endurskoðast á verkstað.
Öll mál skal sannreyna á verkstað.
Sjá einnig skýringar í verklýsingu.

Staðsetning:	Yfir Arnarnesveg
Tegund umferðar:	Göngu og hjólabíla
Tegund vegar undir:	A22
Hnitakerfi:	ÍSN93
Hæðarkort:	Landshæðarnet

Byggingarefni:

Steinsteypa: Þarf að uppfylla kröfur í samræmi við ÍST EN 206-1
Styrkleikaflokkur: C45/55, Áreitisflokkur: XS2, XF4

Járnabending: B500NC sky. ÍST NS 3576-3:2012

Spennistál: prEN 10138-3-Y860S7-15,7-A Super grade 1860 low relaxation (LR)

Hönnun er í samræmi við "Reglur um hönnun brúa, 2. útgáfa 2018"



Lýsing á brú:

Brú: Steypt, eflirspennin bitabú.
 Grundun: Undirstöður eru steyptar beint á klöpp. Bergboltar í ás 1
 Siltlag: 60mm (2,0 kN/m²)
 Hafflagell: Tvö hóf - 23,8m + 23,8m.
 Þverun: Brú þverar undirliggjandi vegg með 33° horn á hornrétt.
 Handröð: Rýðfrítt stál í handlista á steypum kantbita. Lýsing í handlista.
 Mót: Slétt mót á sýnilegum flötum

Legur og þennslurarauf:

Vatnsvamalog: Landstöplar og handrið með rauf og óhindraðri lengdarfærslu
Miðjustöpull fastur í brúargölf.
Á brúargölf A3-4 Topeka
Á landstöpla að jarðvegi sökkulasfalt og takkadúkur.

Álagsforsendur skv. gildandi Evrópustöðlum
Hönnun er í samræmi við "Reglur um hönnun brúa, 2. útgáfa 2018"

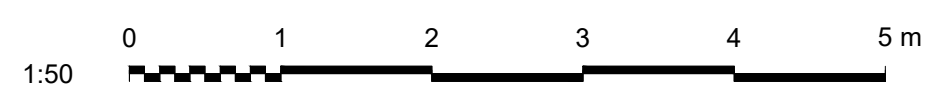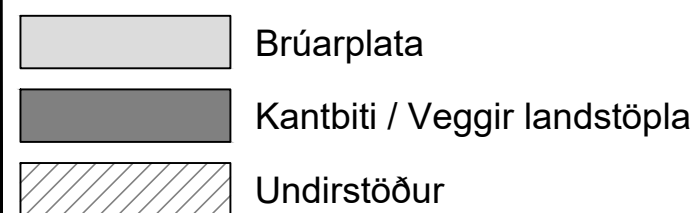

www.verkis.is - sími: 422 8000

VERKF. 10060 TEIKN. 003.C77.VH.K200 A

SAMPYKKT:


A	2022-03-31	VERKTEIKNING	FIG	FIG	EVV	GPJ
ÚTG	DAGS	SKÝRINGAR	TEIK	HANN	RÝNT	SAMF


ARNARNESVEGUR (411)
RJÚPNAVEGUR - BREIÐHOLTSBRAUT
Göngu- og hjólabrú yfir Arnarnesveg
Yfirlitsteikning, grunnmynd og snið




Yfirið

	XXX-xxx-xxxxx
	Vegn. 411
Samþykkt	Hönnunarstig Verkhönnun
	K200 A

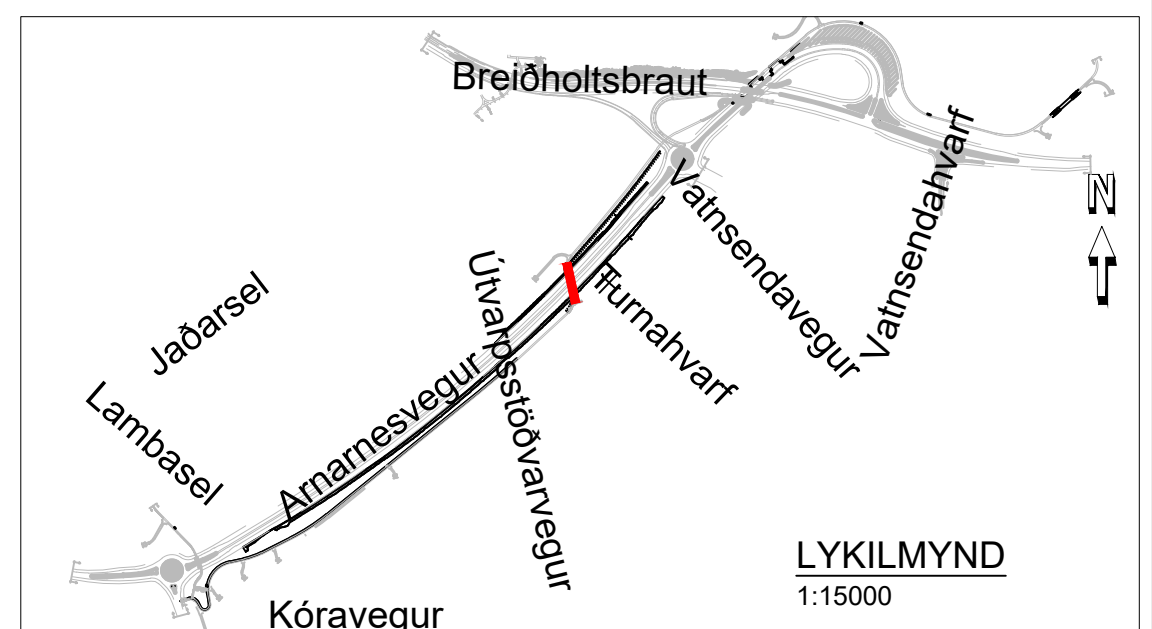


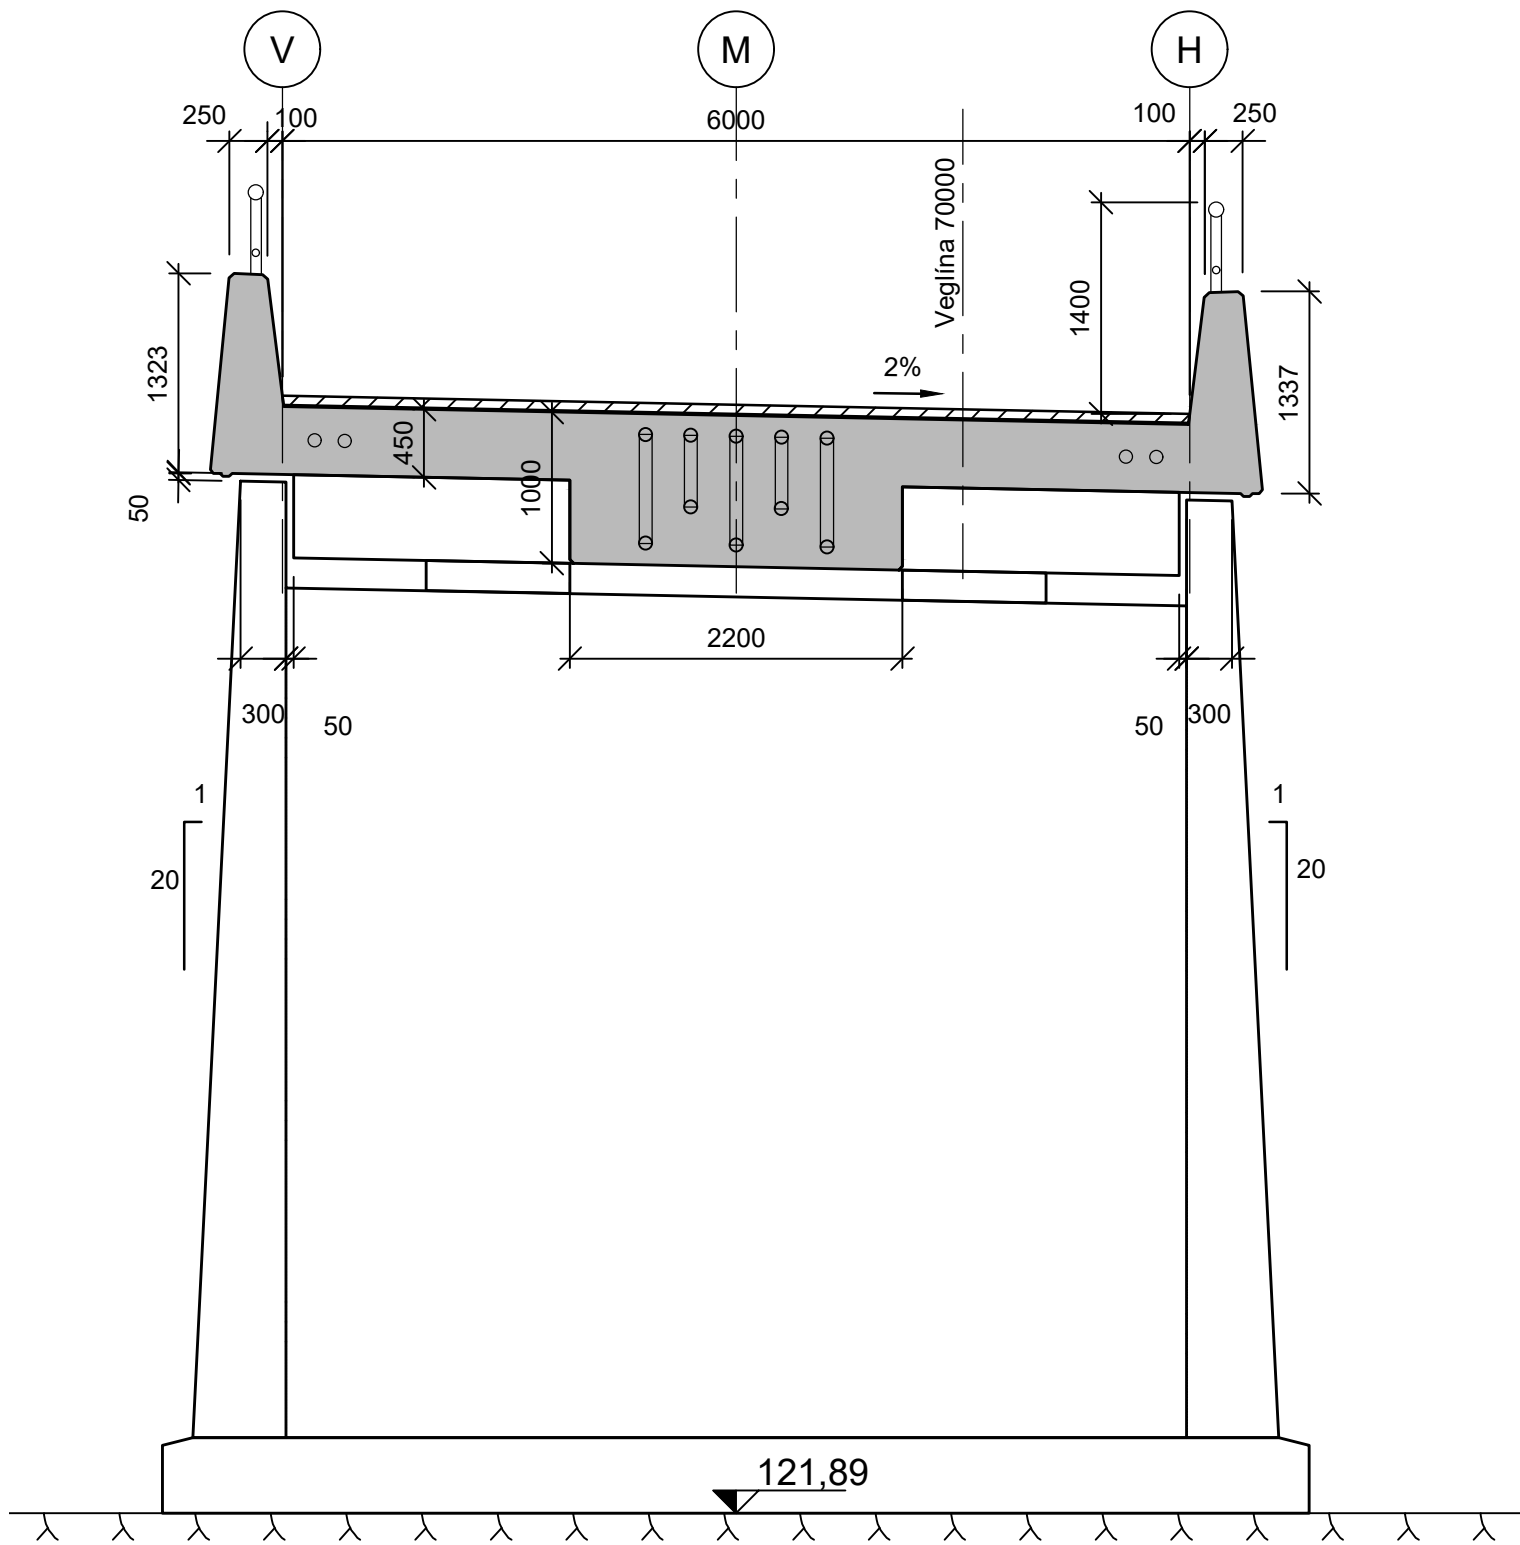

B
200
PVERSNIÐ
1:50

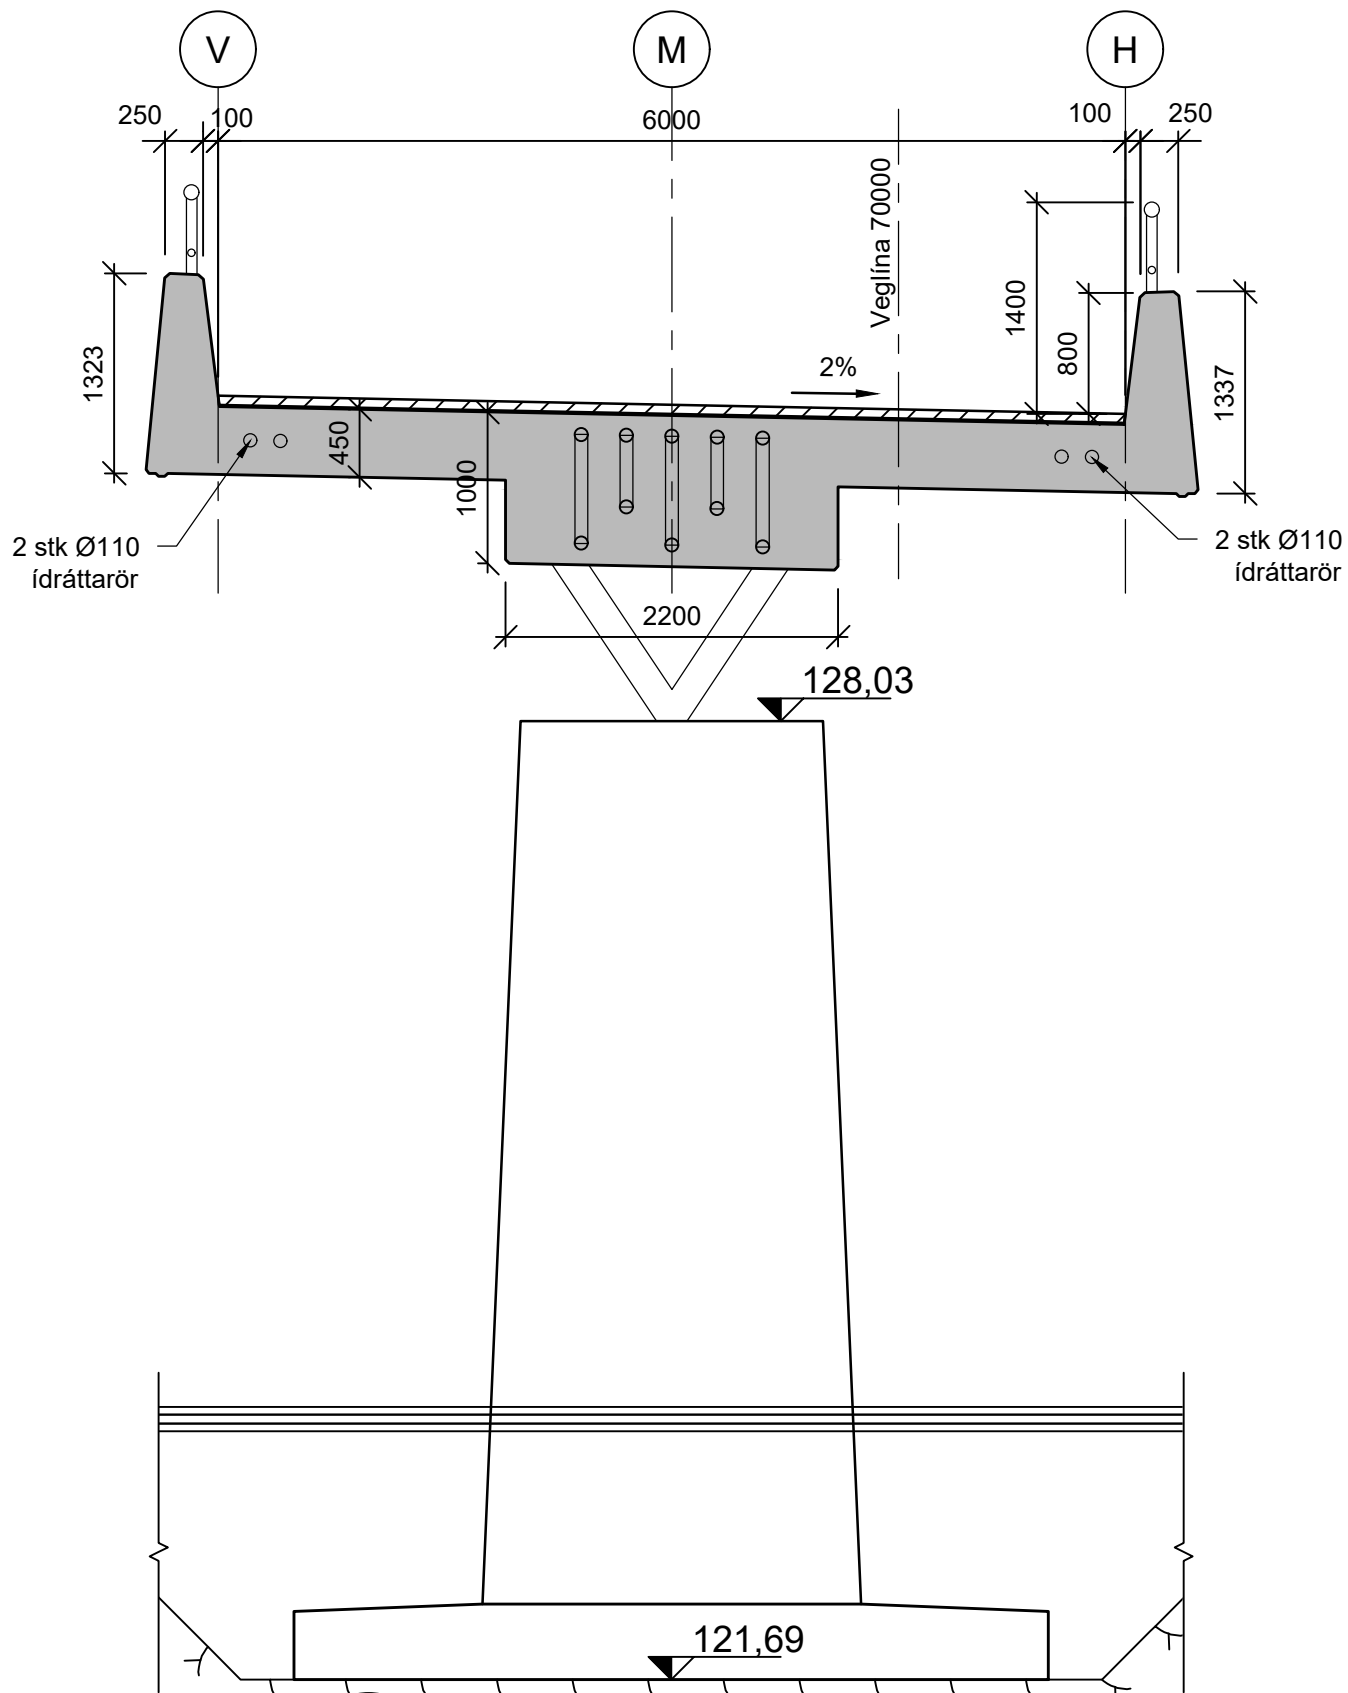


C
200
PVERSNIÐ
1:50


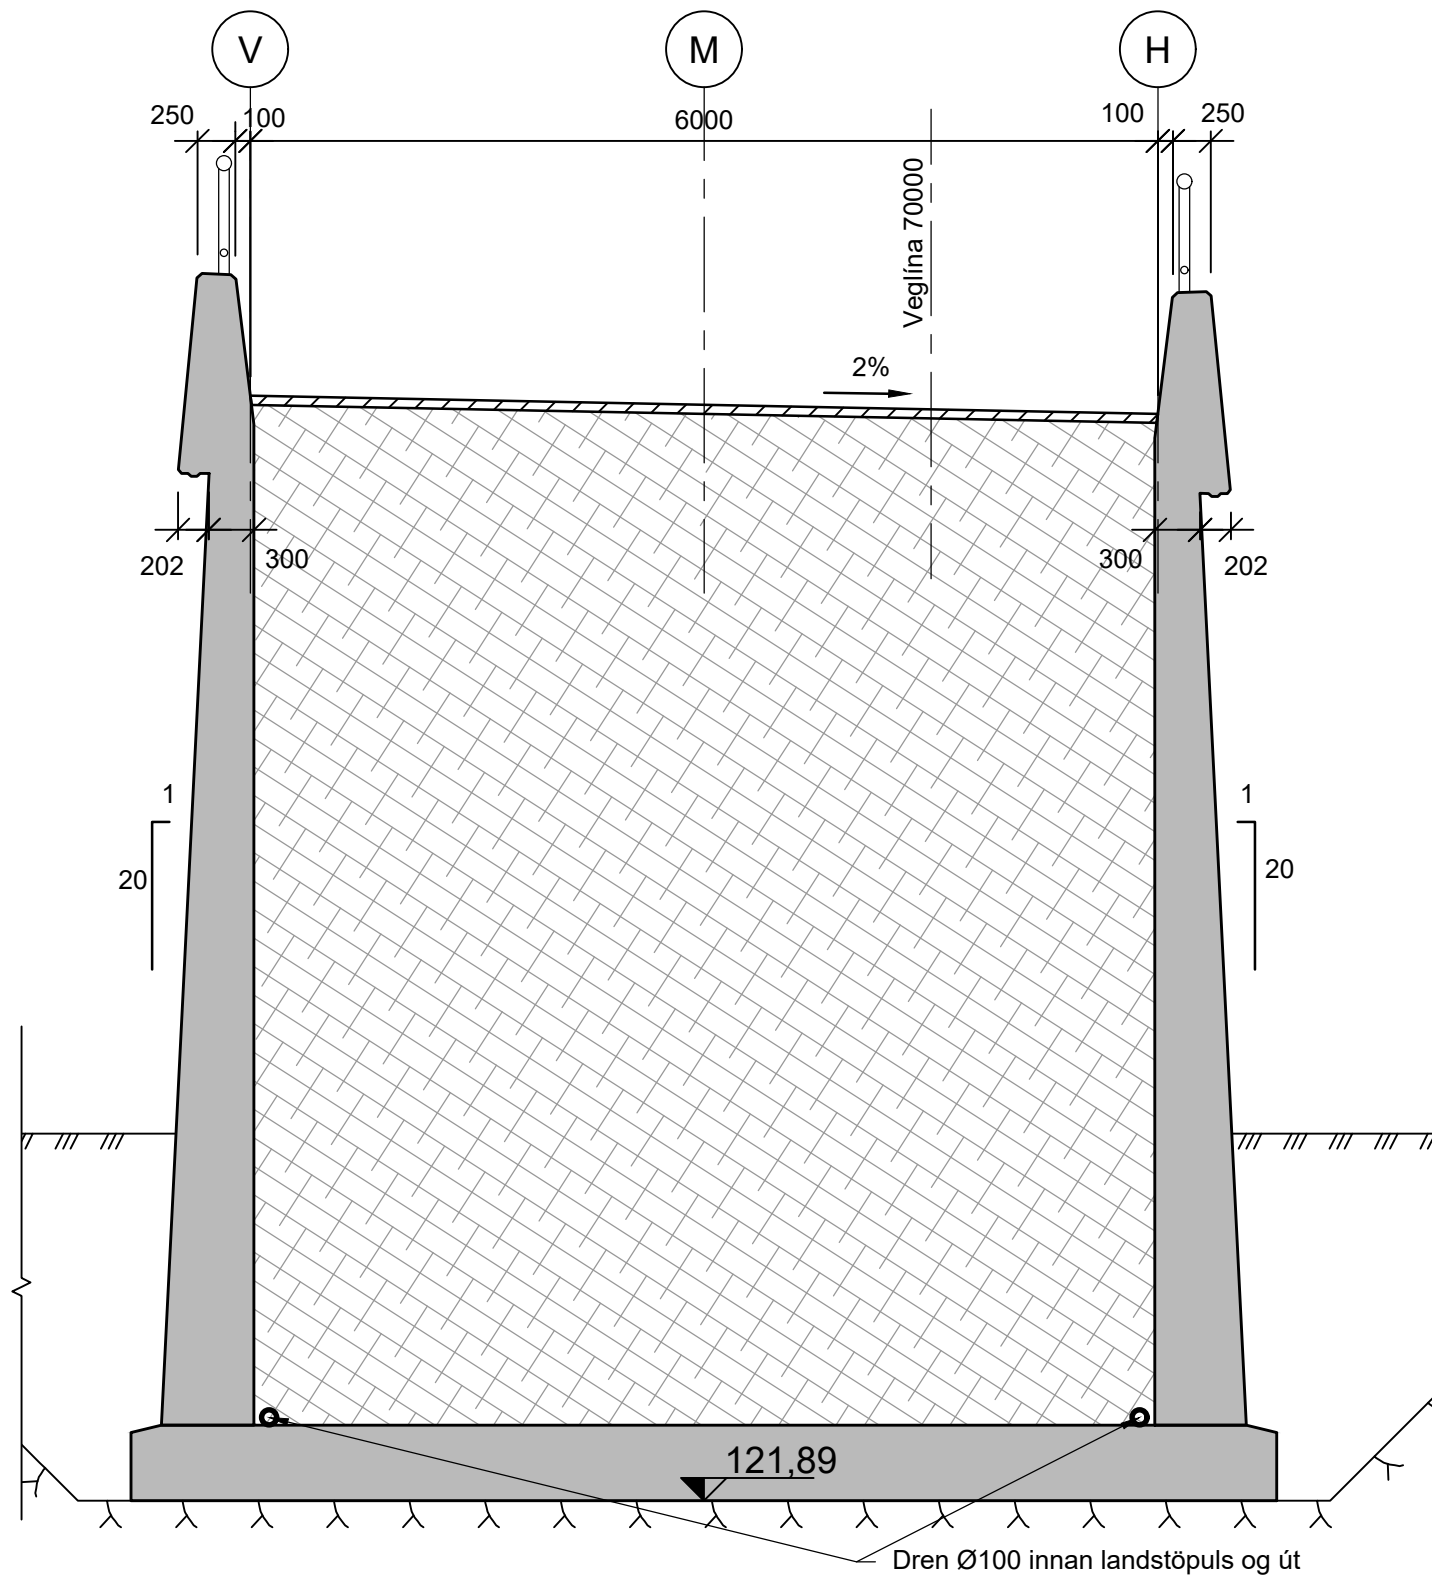



D
200
PVERSNIÐ
1:50

Skýringar:
Almennar skýringar sjá teikningu: K000
Öll ónefnd mál eru í millimetrum (mm) og hæðarkótar í metrum (m).
Málsetning og hæðarkótar innan sviga endurskoðist á verkstað.
Öll mál skal sannreyna á verkstað.
Sjá einnig skýringar í verklýsingu.

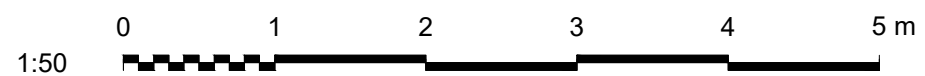


 www.verkis.is - sími: 422 8000			SAMPYKKT: A 2022-03-31 VERKTEIKNING FIG FIG EVV GPJ							ARNARNESVEGUR (411) RJÚPNAVEGUR - BREIÐHOLTSBRAUT Göngu- og hjólabrú yfir Arnarnesveg Snið				Yfirfarið	Útboðsnr. XXX-xxx-xxxxx
VERKF. 10060 TEIKN. 003.C77.VH.K201 A			ÚTG DAGS SKÝRINGAR TEIK HANN RÝNT SAMP							Samþykkt	Hönnunarstig Verkhönnun				
											K201 A				

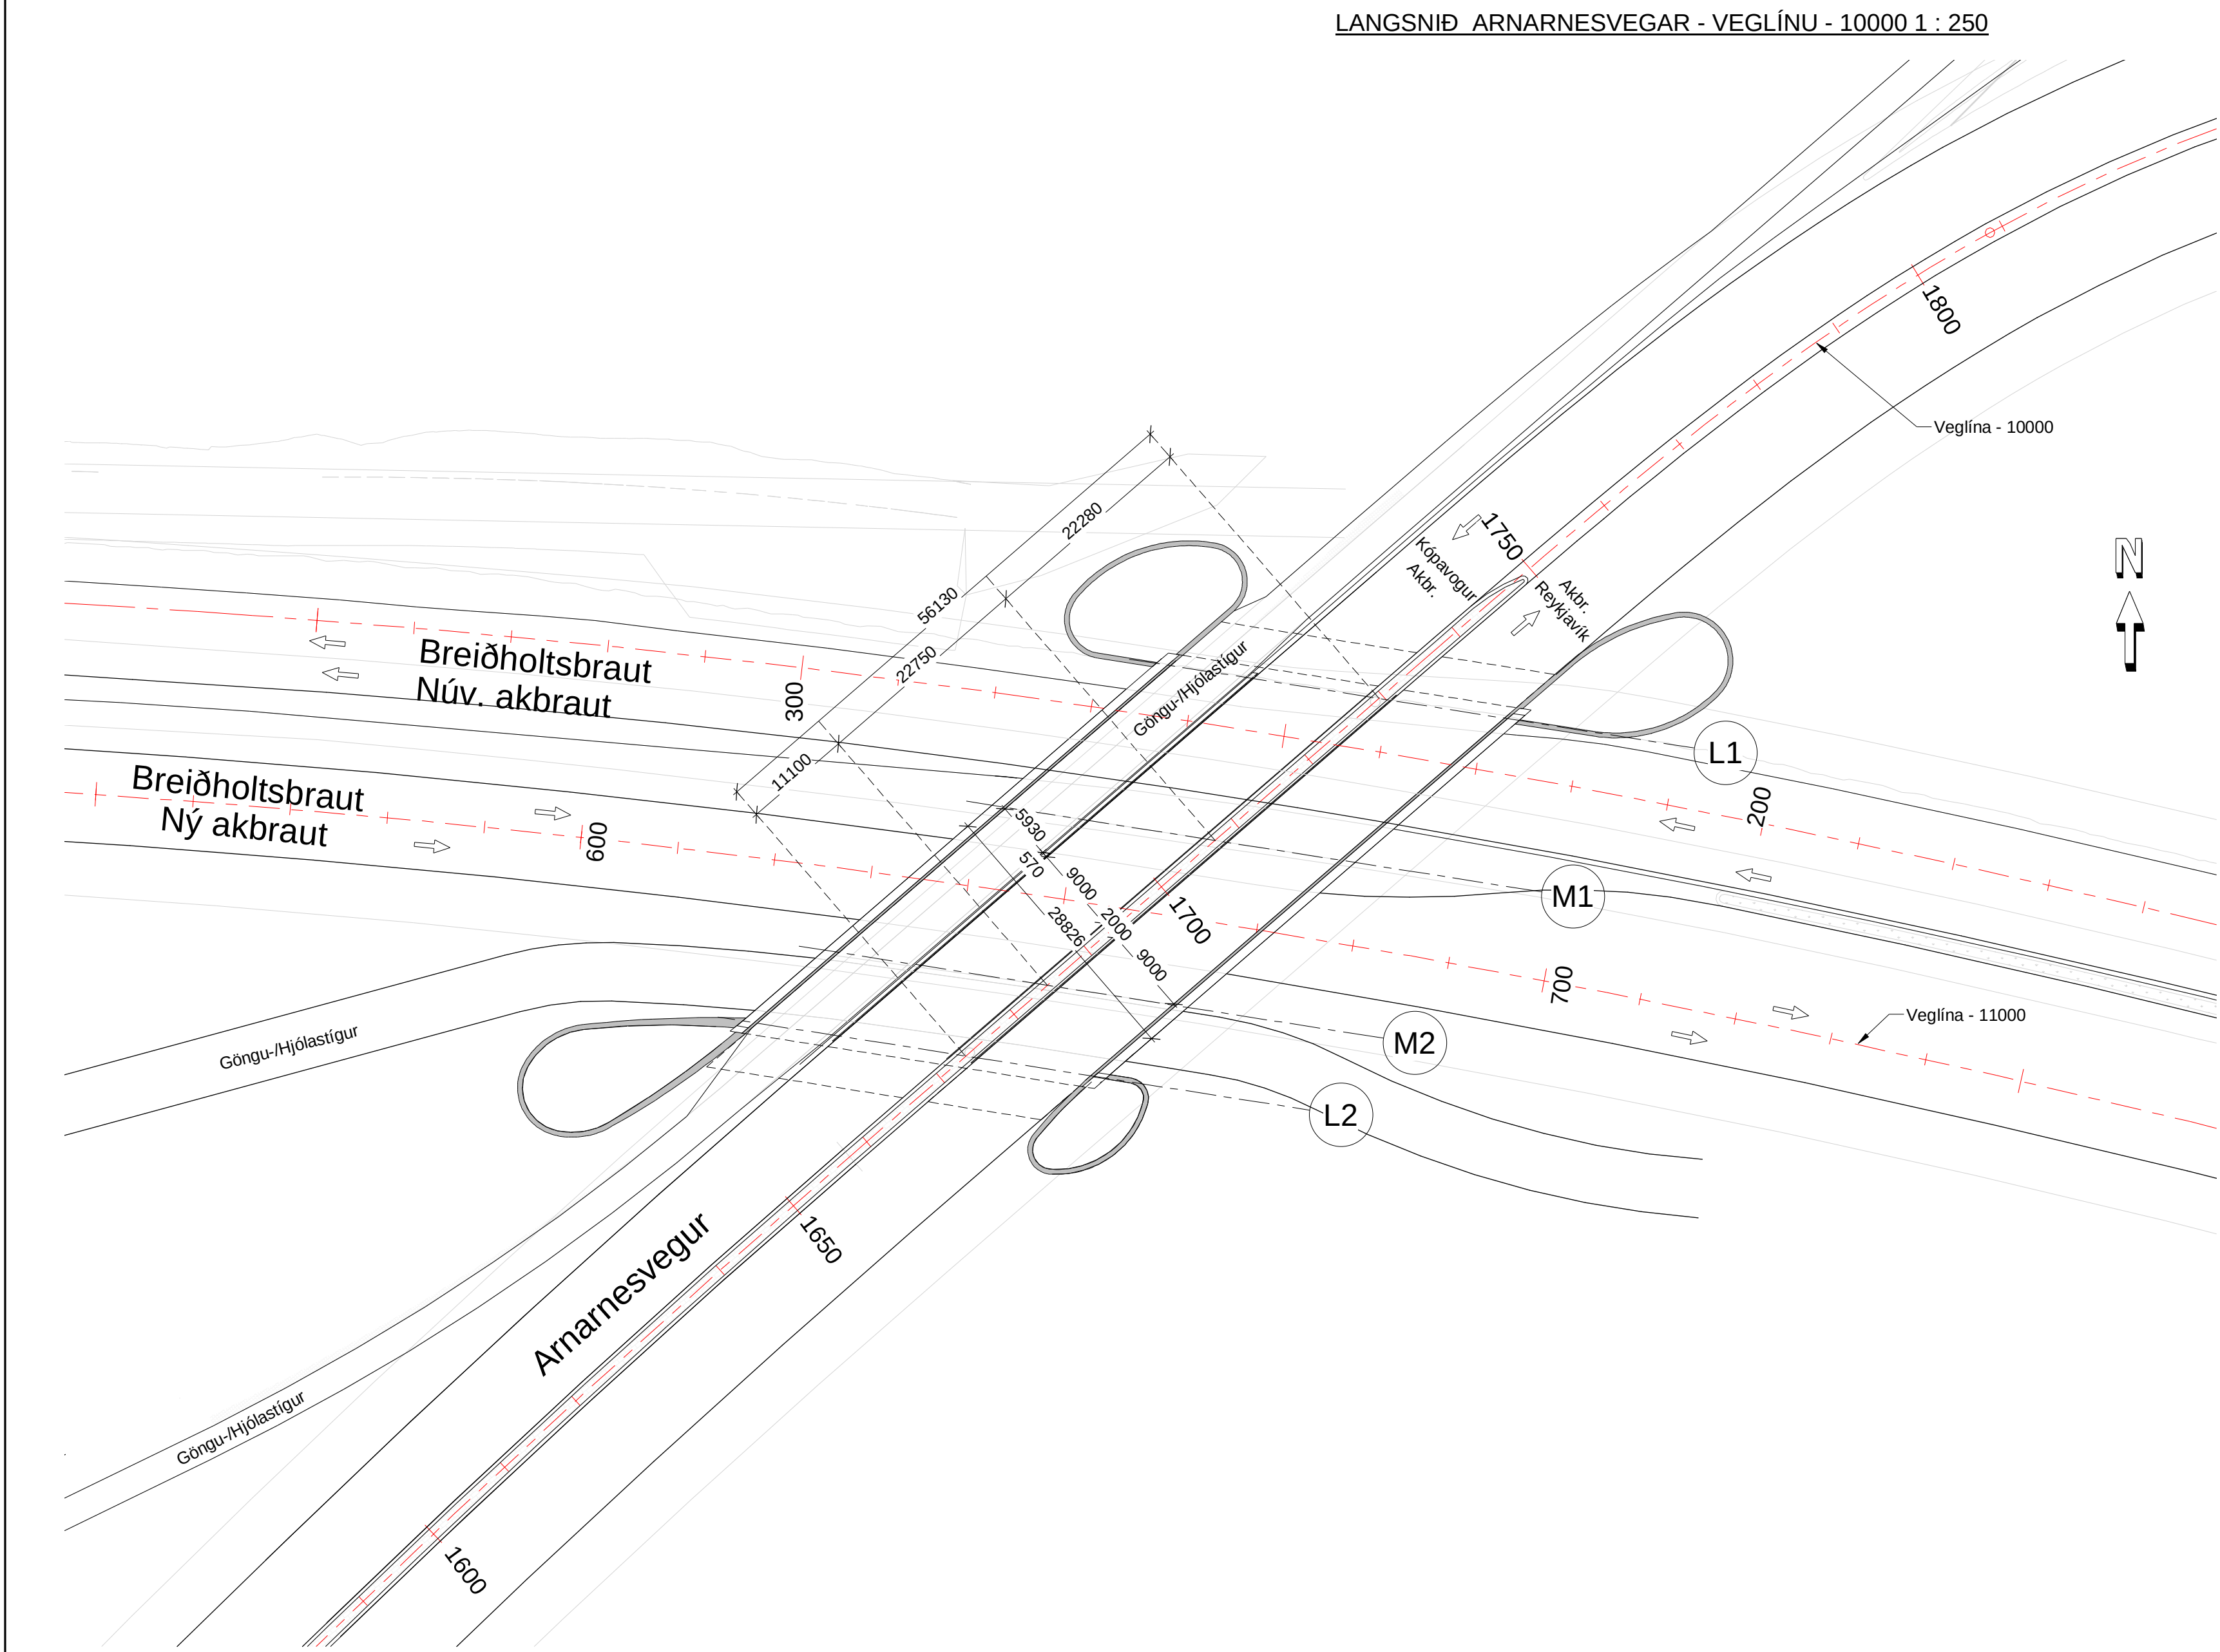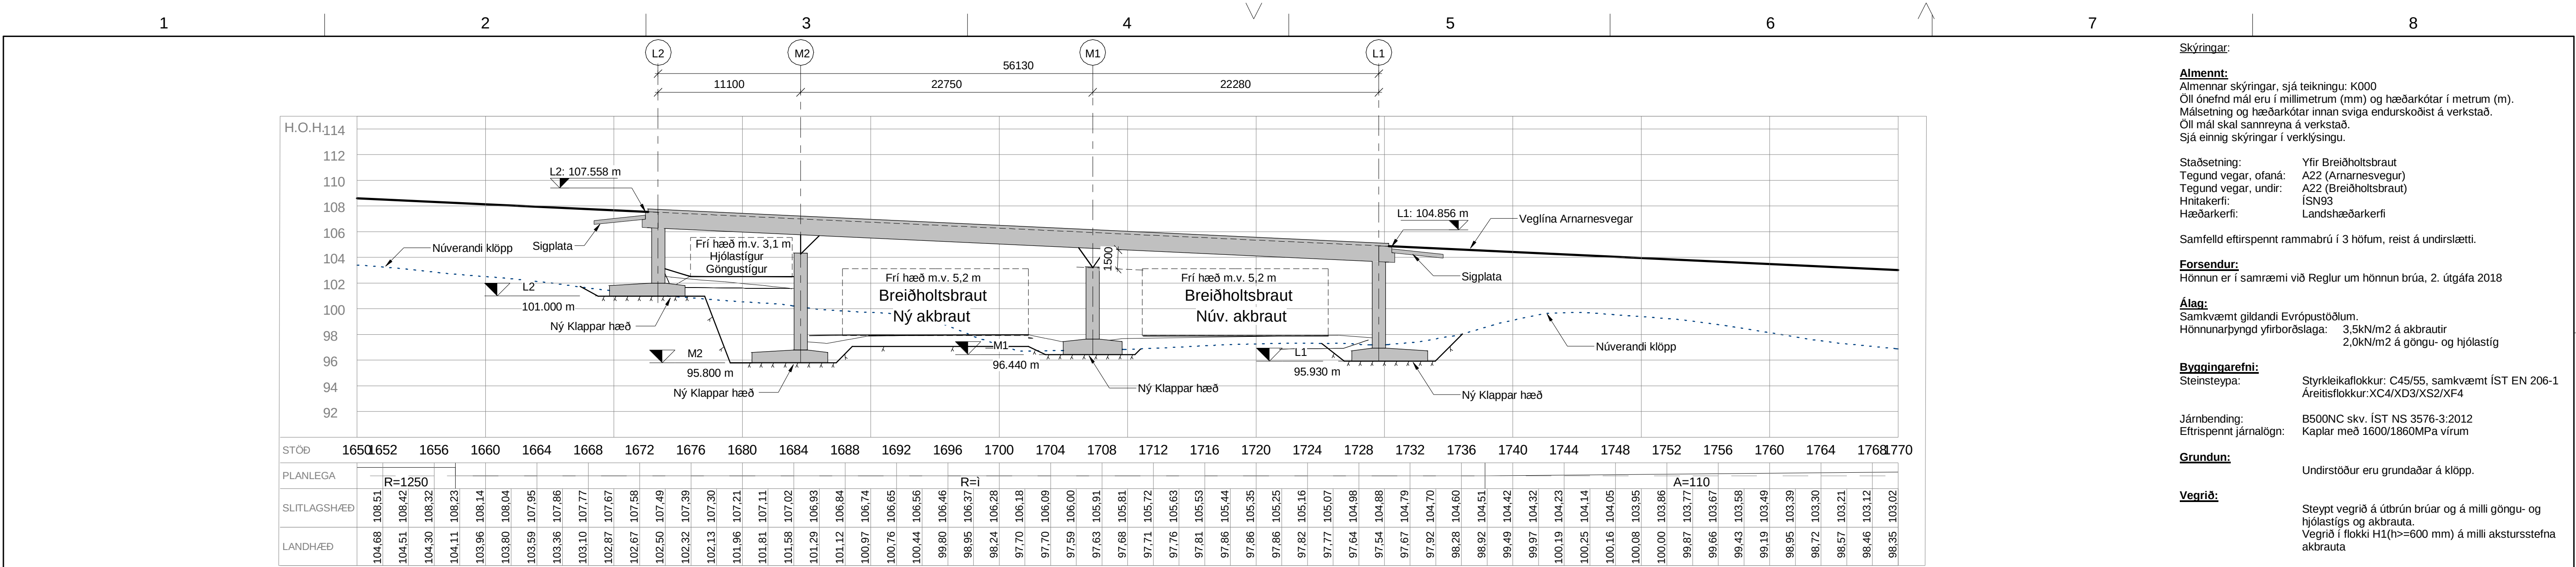


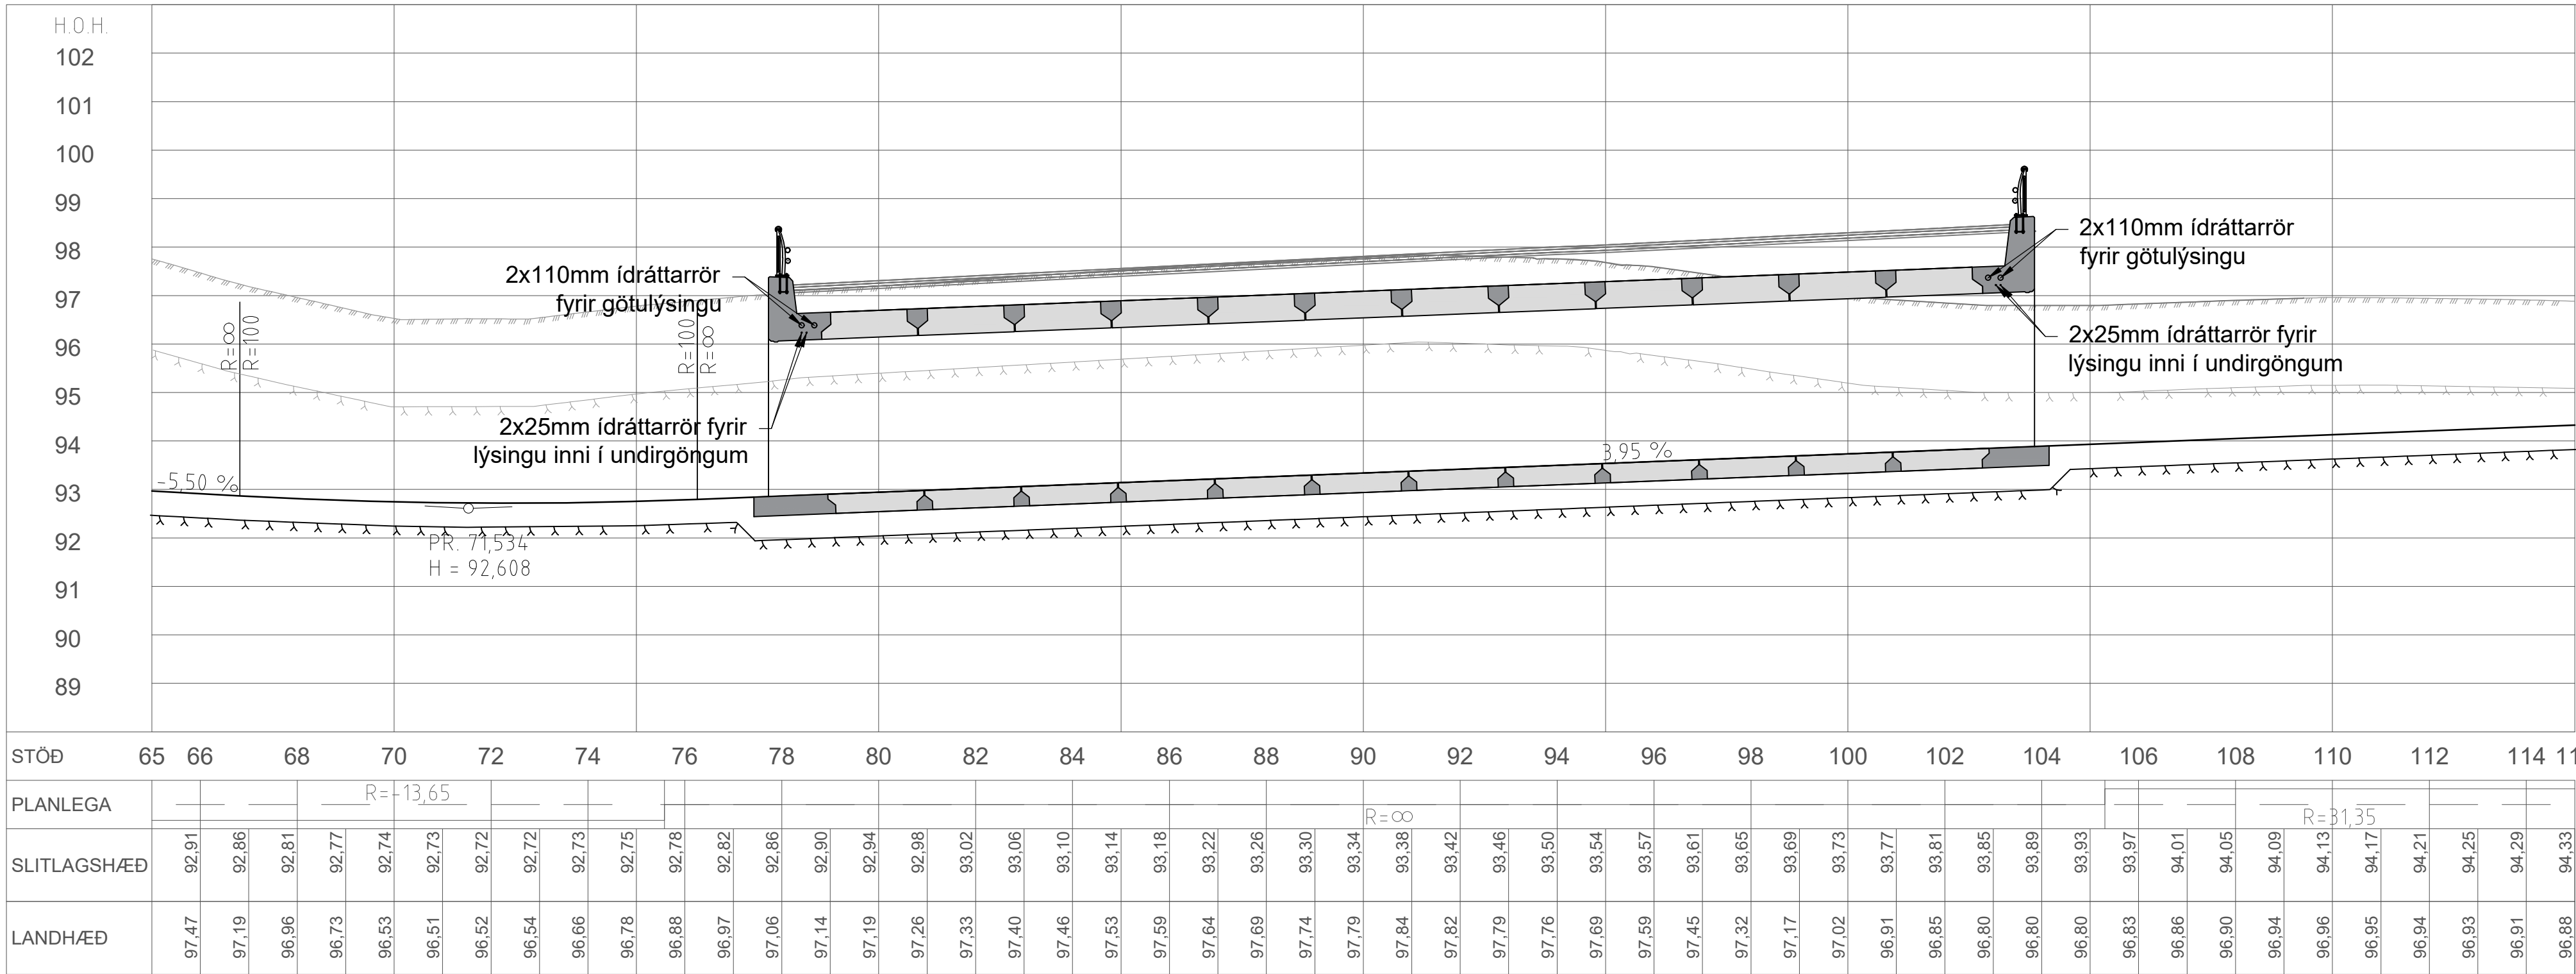

LANGSNIÐ Í STÍGLÍNU 79000
1:100

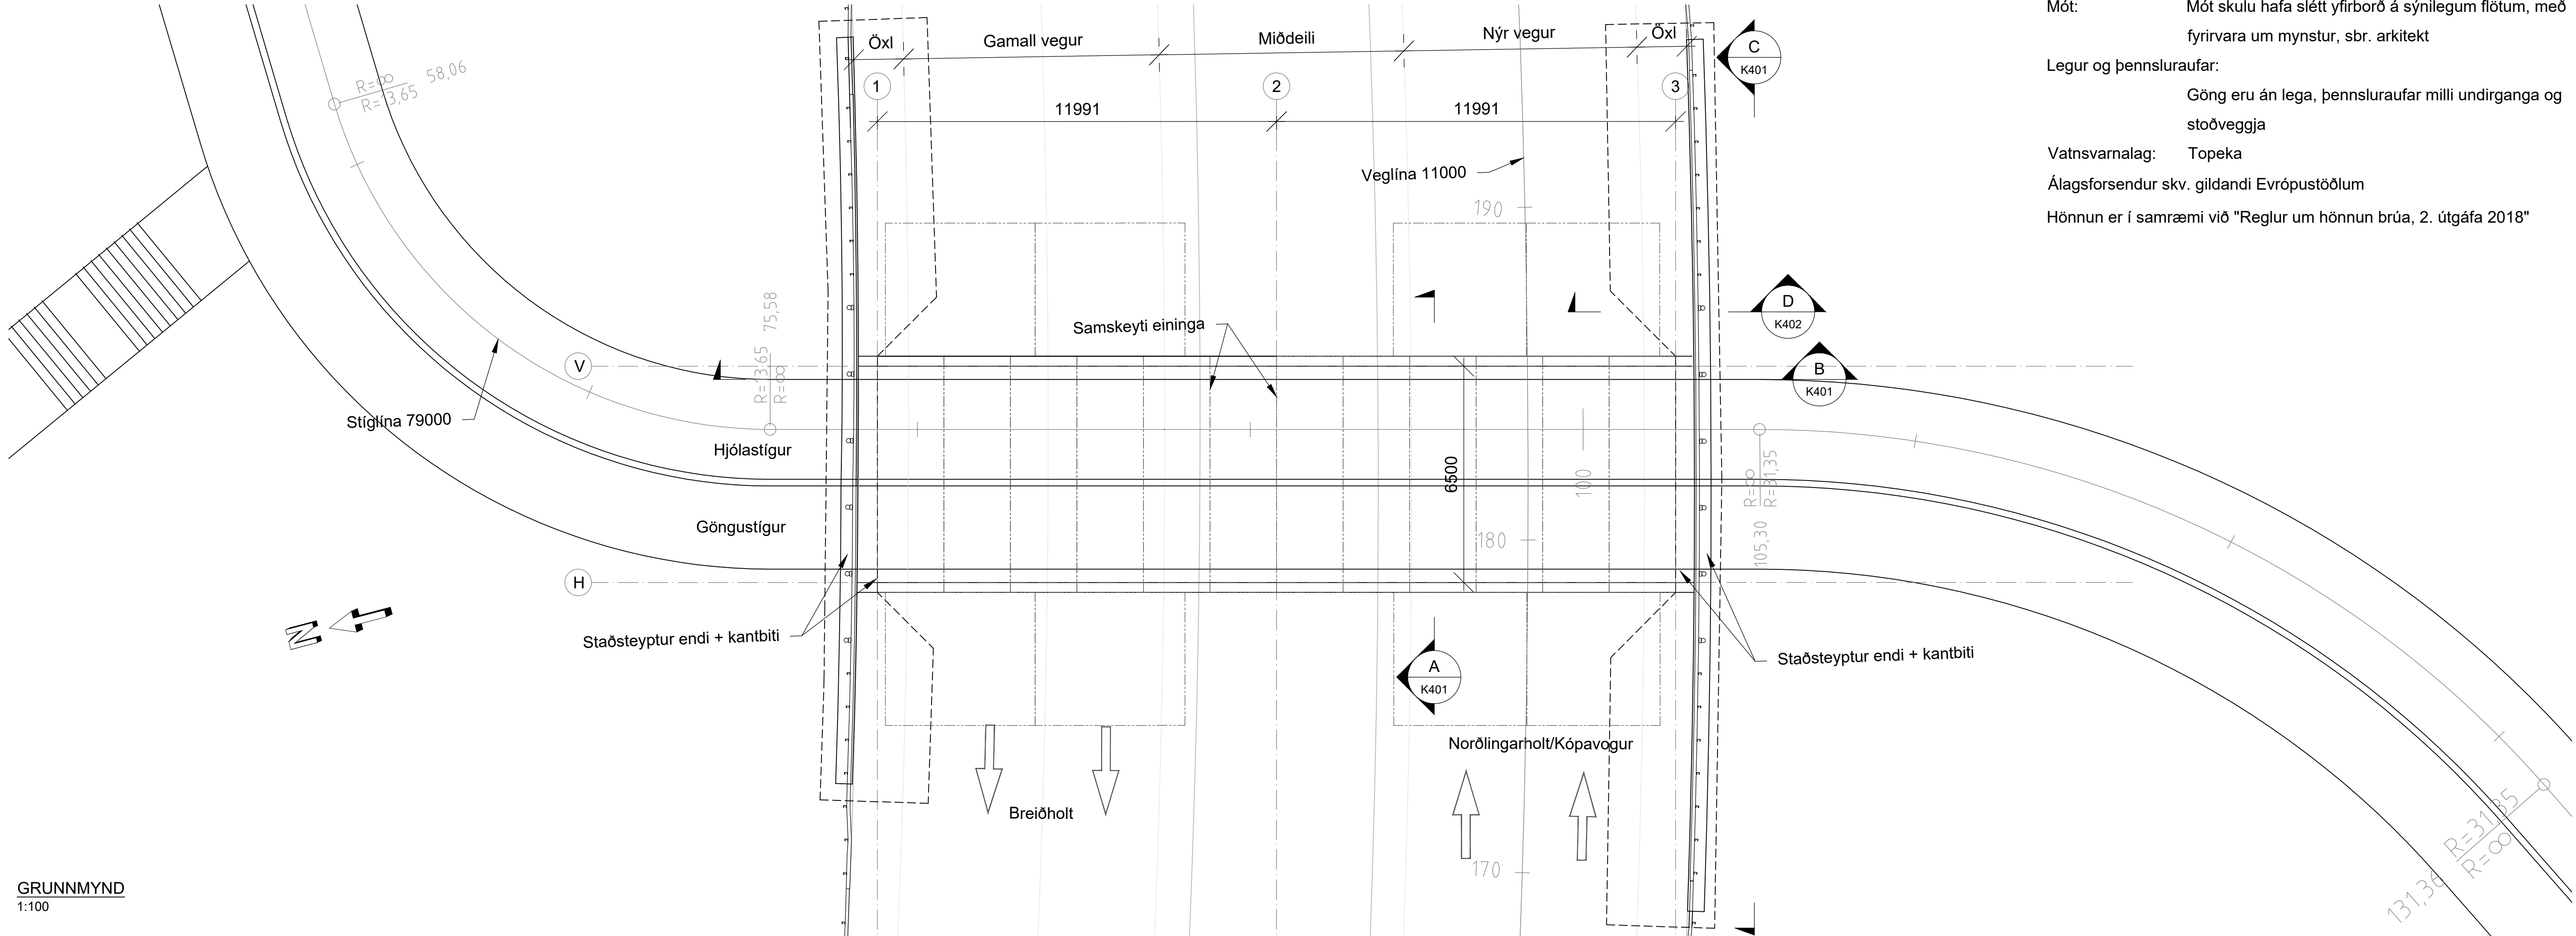

GRUNNMYND
1:100

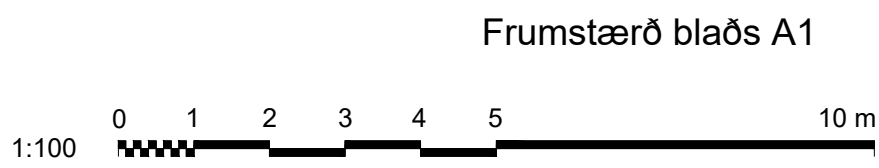

 www.verkis.is - sími: 422 8000	SAMPYKKT:									Yfirfarið	Útboðsnr. XXX-xxx-xxxxx
											Vegnr. 411
										Sampykkt	Hönnunarstig Verkhönnun
VERKF. 10060 TEIKN. 003.C77.VH.K400 A	ÚTG	DAGS	SKÝRINGAR	TEIK	HANN	RÝNT	SAMP			K400	A

Skýringar:

Almennar skýringar sjá teikningu: K000
Öll ónefnd mál eru í millimetrum (mm) og hæðarkótar í metrum (m).
Málsetning og hæðarkótar innan sviga endurskoðist á verkstað.
Öll mál skal sannreyna á verkstað.
Sjá einnig skýringar í verklýsingu.

Staðsetning: Undir Breiðholtsbraut
Tegund umferðar: Ökutæki
Tegund vegar ofaná: A22
Tegund vegar inni: 6,5m breiður göngu og hjólastígur
Hnitakerfi: ÍSN93
Hæðarkort: Landshæðarnet

Byggingarefni:

Steinsteypa: Þarf að uppfylla kröfur í samræmi við ÍST EN 206-1
Styrkleikaflokkur: C40/50, Áreitisflokkur: XS2, XF4

Járnabending: B500NC skv. ÍST NS 3576-3:2012

Lýsing á undirgöngum:

Undirgöng: Göngin eru samansett úr forsteyptum einingum.

Grundun: Undirstöður grundaðar á vel þjappaðri fyllingu,
fylla skal niður á klöpp.

Slitlag: 110mm (3,5 kN/m²)

Fylling: <800mm

Haf lengd: Eitt haf, 6,5m langt

Vegrið á kantbita: Styrkleikaflokkur H2 (Sicuro Arc)

Vegrið: Í framhaldi af brúarvegrið skal útfæra vegrið líkt og sýnt er á
teikningu 10060-003.C71.VH.J11-A


Mót: Mót skulu hafa slétt yfirborð á sýnilegum flötum, með
fyrirvara um mynstur, sbr. arkitekt

Legur og þennsluraufar: Göng eru án lega, þennsluraufar milli undirganga og
stöðveggja

Vatnsvarnalag: Topeka

Álagsforsendur skv. gildandi Evrópustöðlum

Hönnun er í samræmi við "Reglur um hönnun brúa, 2. útgáfa 2018"

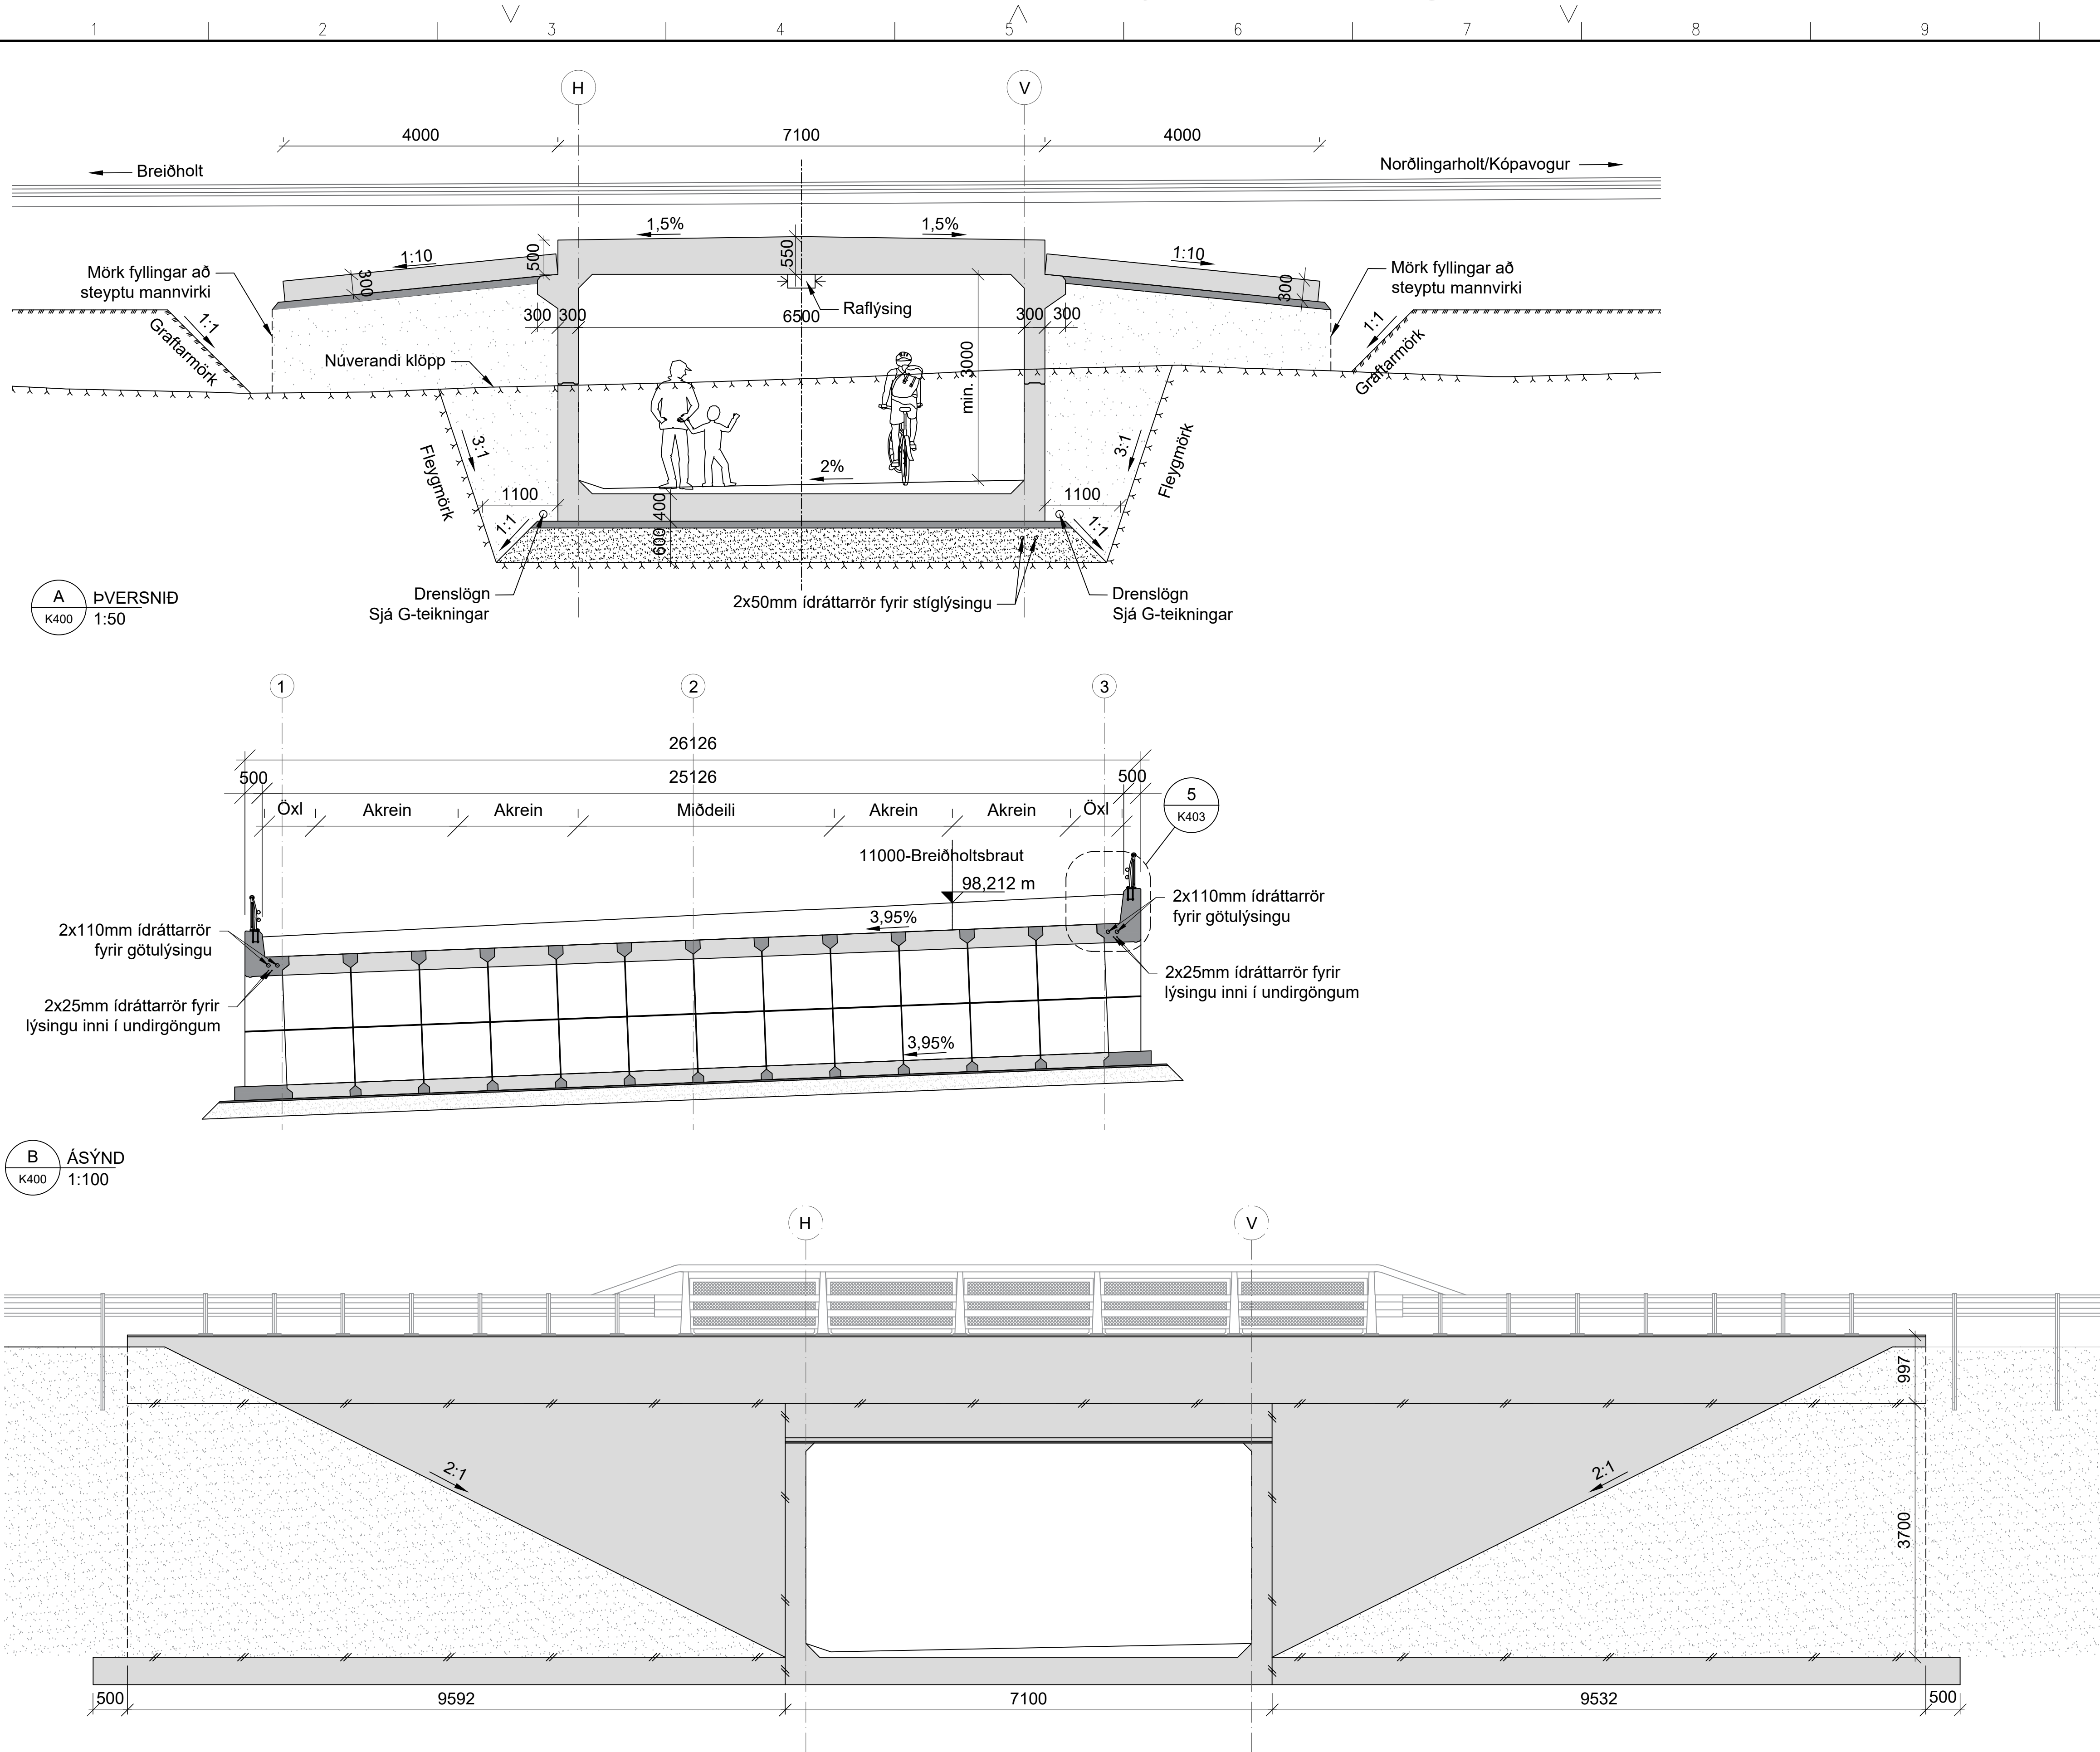




Skýringar:
Almennar skýringar sjá teikningu: K000
Öll ónefnd mál eru í millimetrum (mm) og hæðarkótar í metrum (m).
Málsetning og hæðarkótar innan sviga endurskoðist á verkstað.
Öll mál skal sannreyna á verkstað.
Sjá einnig skýringar í verklýsingu.

Staðsetning: Undir Breiðholtsbraut
Tegund umferðar: Ökutæki
Tegund vegar ofaná: A22
Tegund vegar inni: 6,5m breiður göngu og hjólastígur
Hnitakerfi: ÍSN93
Hæðarkort: Landshæðarnet

Byggingarefni:
Steinsteypa: Þarf að uppfylla kröfur í samræmi við ÍST EN 206-1
Styrkleikaflokkur: C40/50, Áreitisflokkur: XS2, XF4

Járnabending: B500NC skv. ÍST NS 3576-3:2012

Lýsing á undirgöngum:
Undirgöng: Göngin eru samansett úr forsteyptum einingum.
Grundun: Undirstöður grundaðar á vel þjappaðri fyllingu, fylla skal niður á klöpp.
Slitlag: 110mm (3,5 kN/m²)
Fylling: <800mm
Haf lengd: Eitt haf, 6,5m langt
Vegrið á kantbita: Styrkleikaflokkur H2 (Sicuro Arc)
Vegrið: Í framhaldi af brúarvegriði skal útfæra vegrið líkt og sýnt er á teikningu 10060-003.C71.VH.J11-A
Mót: Mót skulu hafa slétt yfirborð á sýnilegum flötum, með fyrirvara um mynstur, sbr. arkitekt
Legur og þennslurauvar: Göng eru án lega, þennslurauvar milli undirganga og stoðveggja
Vatnsvarnalag: Topeka
Álagsforsendur skv. gildandi Evrópustöðlum
Hönnun er í samræmi við "Reglur um hönnun brúa, 2. útgáfa 2018"

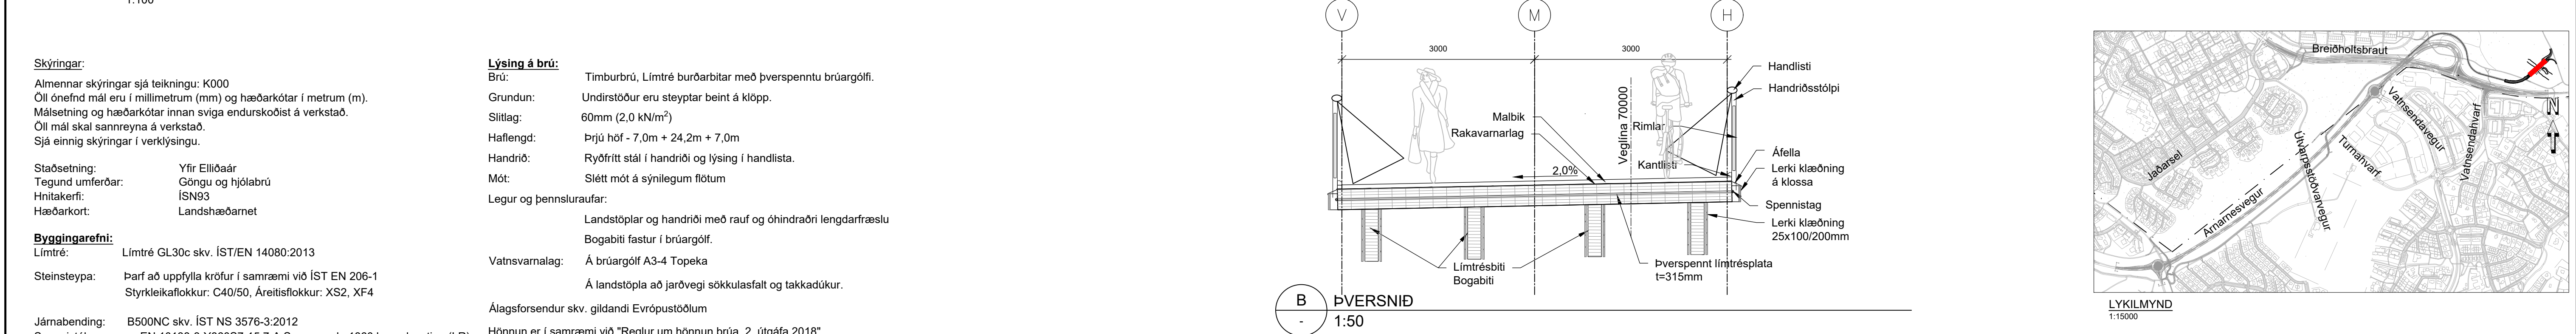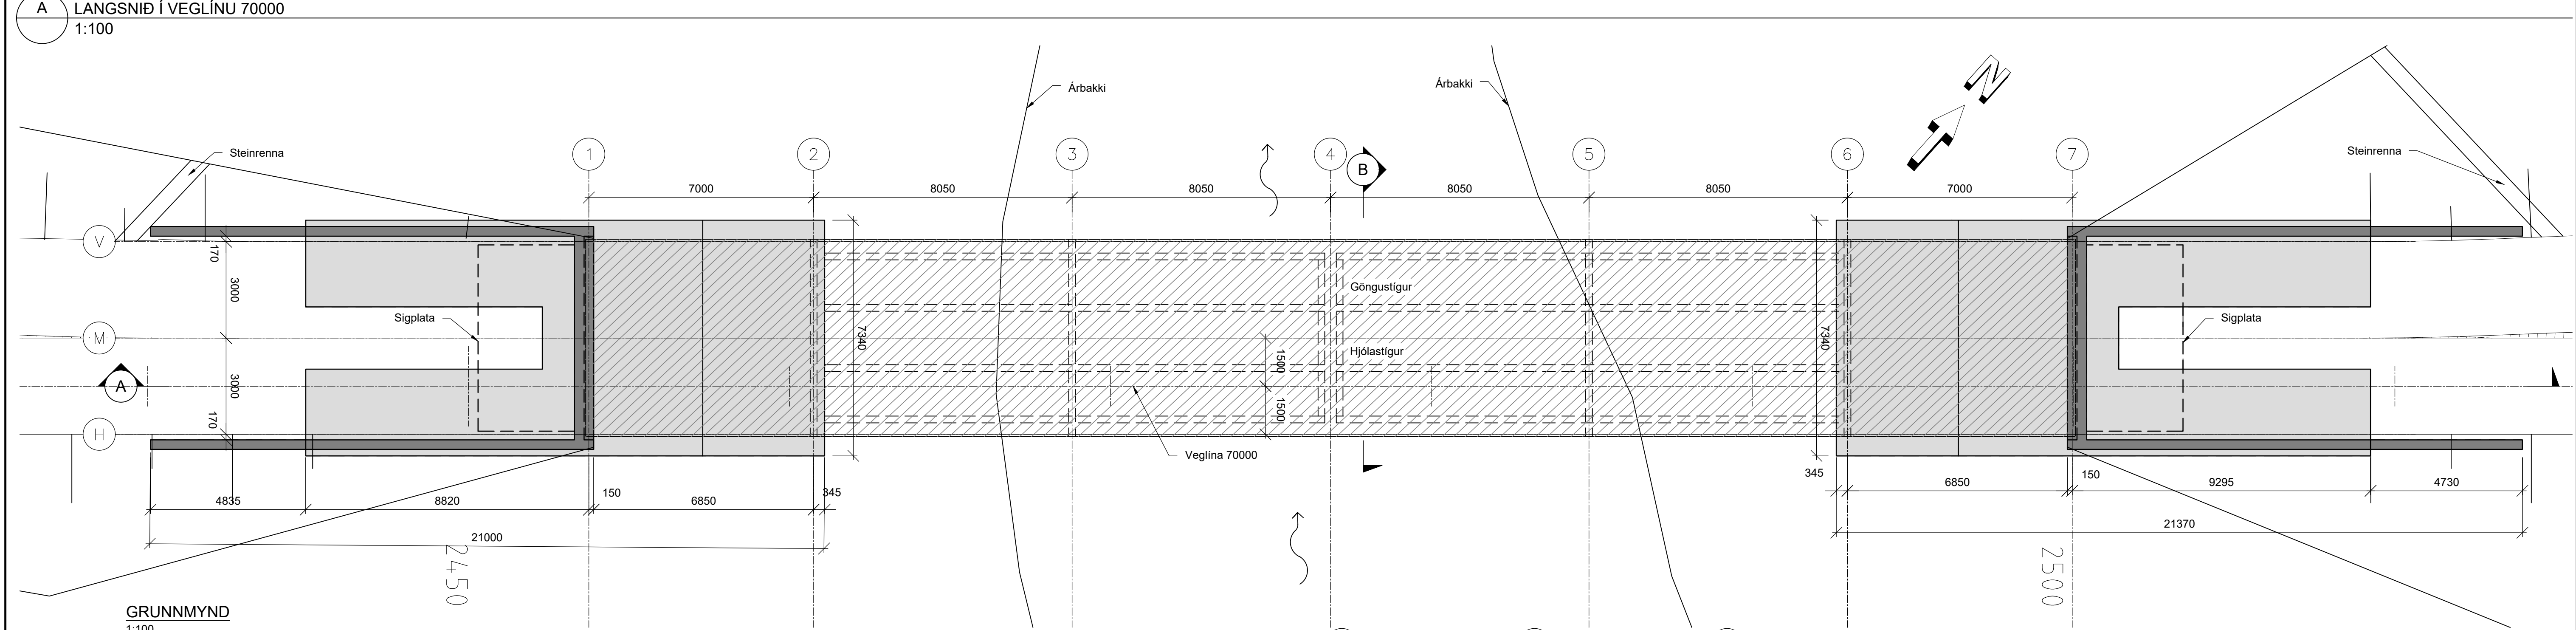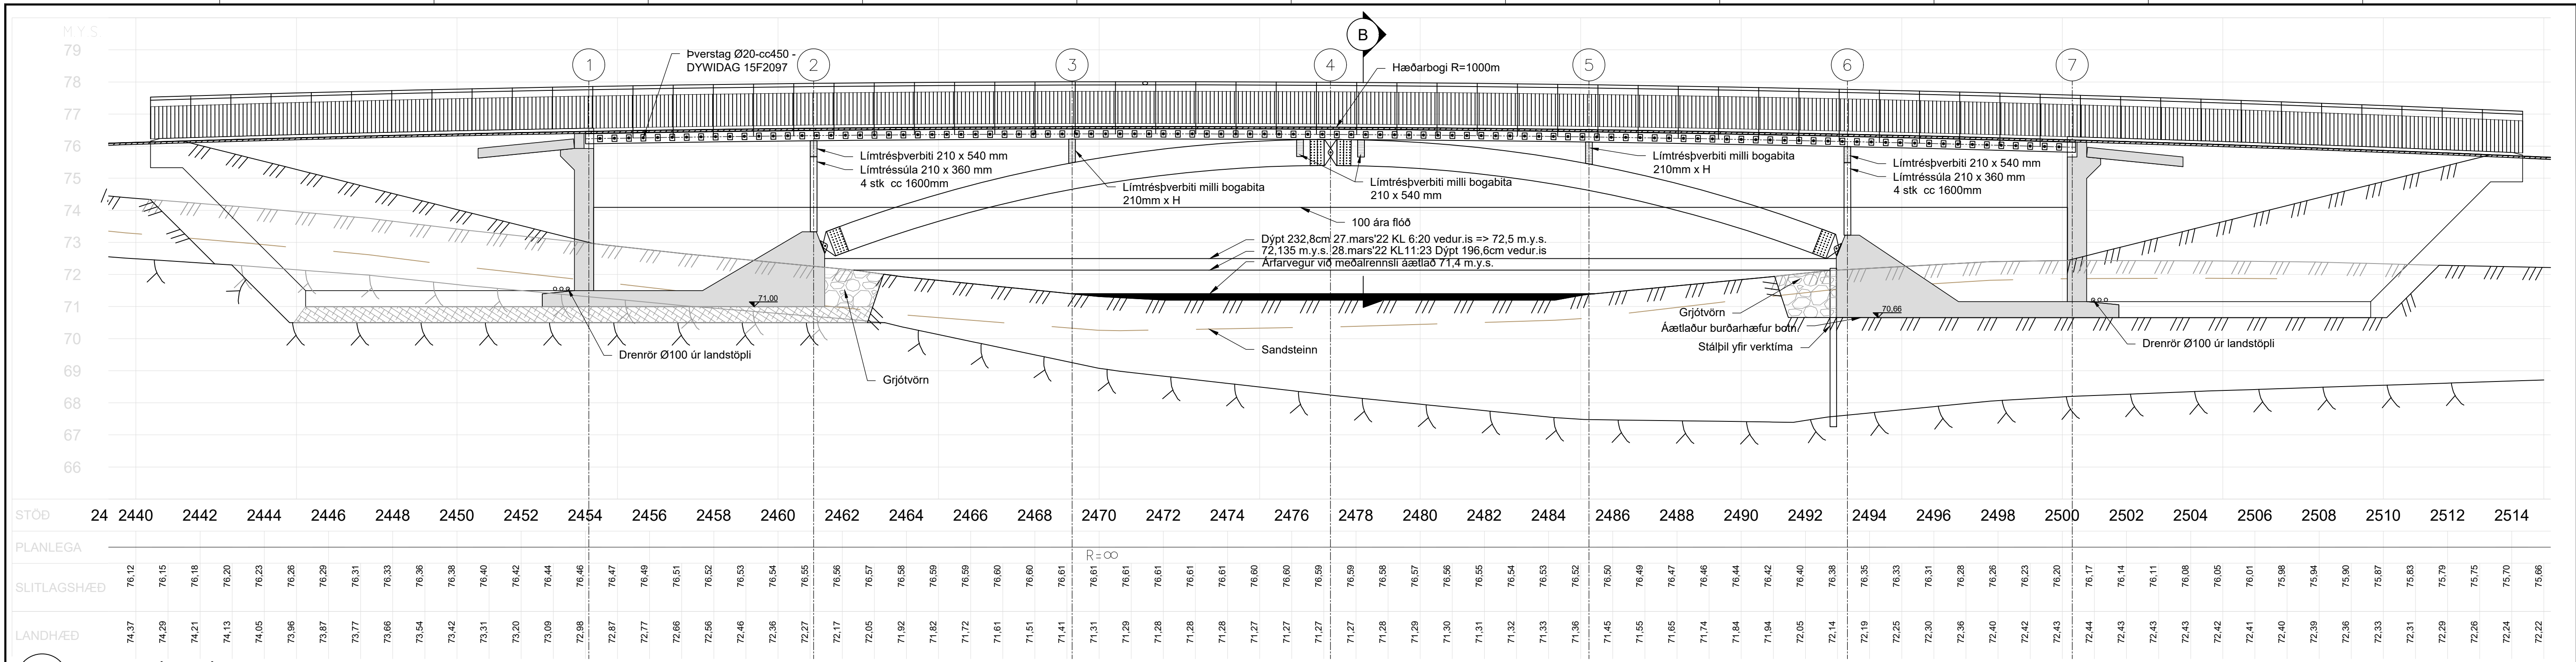

Undirstöður

Kantbiti / Veggir landstöpla

Brúarplata

0 1000 5000 mm

0 1000 5000 10000 mm

VERKÍ

www.verkis.is - sími: 422 8000

VERKF. 10060 TEIKN. 003.C77.VH.K500 A

SAMPYKKT:

A 2022-03-31 VERKTEIKNING FIG FIG EVV GPJ

ÚTG DAGS SKÝRINGAR TEIK HANN RÝNT SAMP

ARNARNESVEGUR (411)

RJÚPNAVEGUR - BREIÐHOLTSBRAUT

Göngu- og hjólabrá yfir Elliðaár við Dimmu

Yfirlitsteikning

Yfirfarið


Útbóðsnr. XXX-xxx-xxxxx

Vegnr. 411

Hönnunarstig Verkhönnun

K500 A

C Öll afnot og afritun teikninga, að hluta eða í heild er höð skriflegu leyfi höfundar

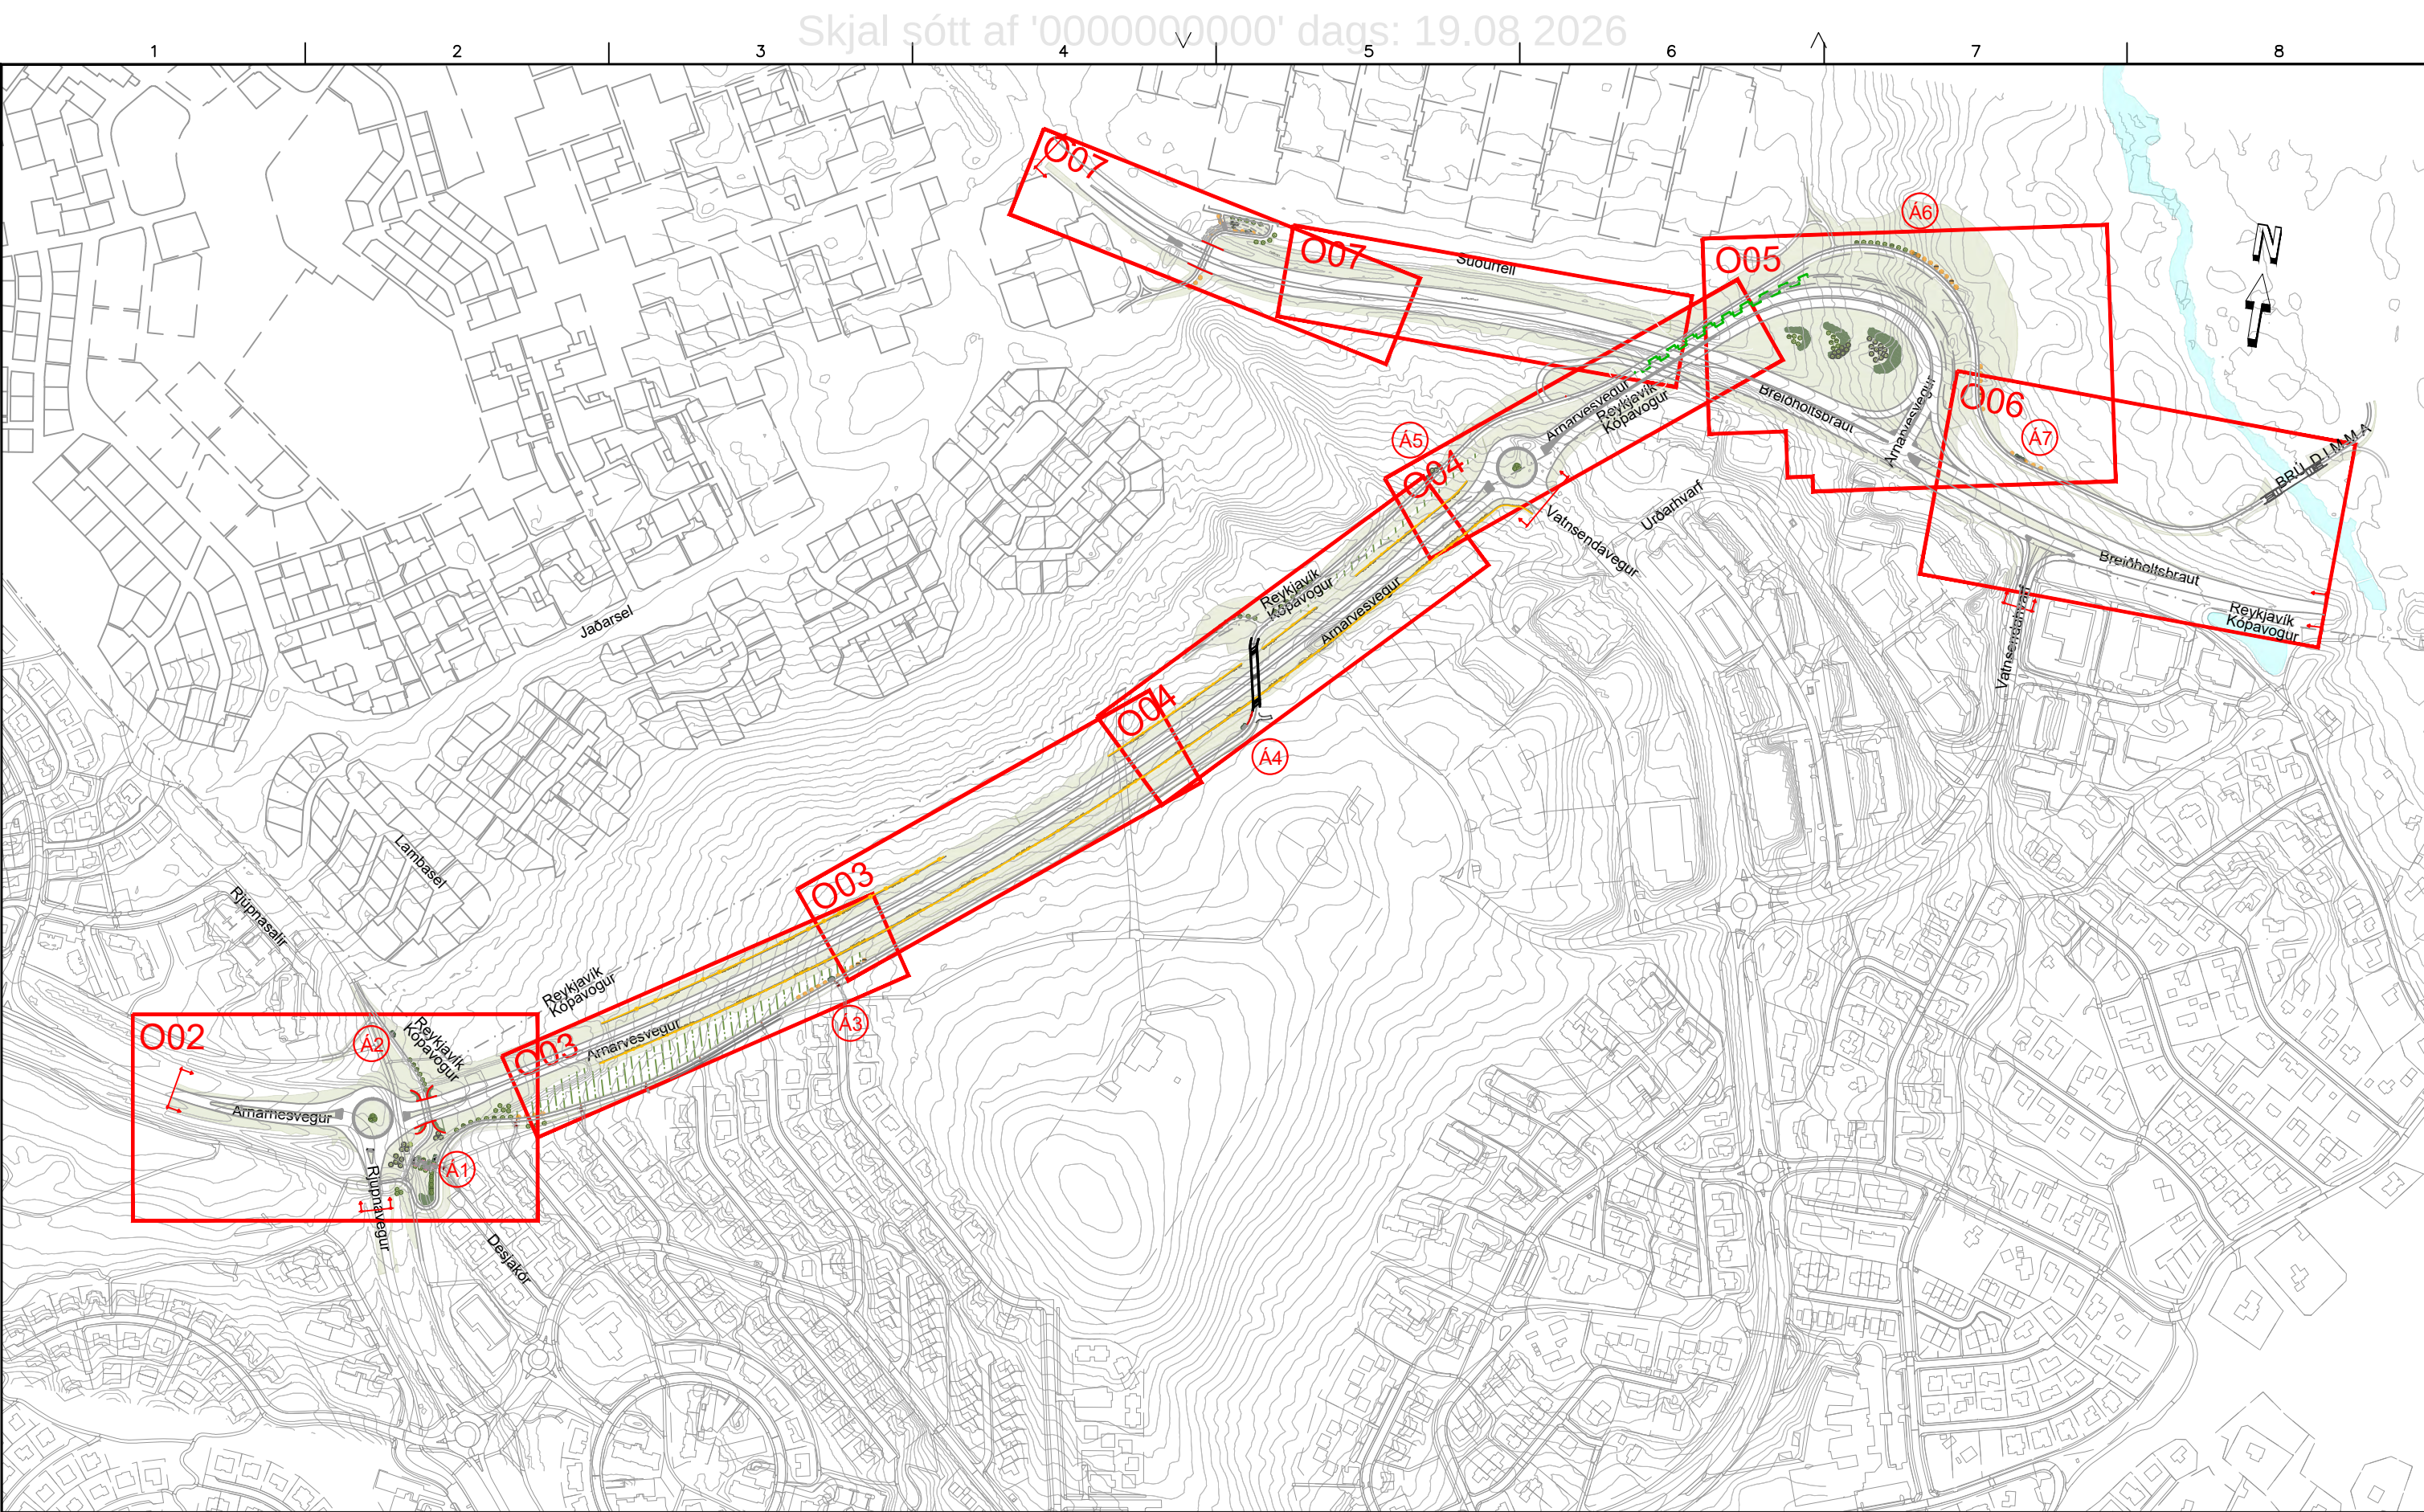

SKÝRINGAR: O01

- | | | | | | |
|--|-----------------|--|-------------------|--|----------------|
| | Lauftré | | Grassvæði | | Öryggisgirðing |
| | Blómstrandi tré | | Öhreyft grassvæði | | Handrið |
| | Sigræn tré | | Klöpp | | Handlisti |
| | Runnagróður | | Hæðarlínur | | Hljóðveggur |
| | Klífurplöntur | | Verkmörk | | Stoðveggur |
| | Áningarstaður | | Sjónlínur | | Áhersluflötur |
| | Hellur | | Hjólahandrið | | Leiðlínur |

Í vinnslu
2022-04-13 13:44


Frumstærð blaðs A3
Mkv. 1:6000

		SAMPYKKT:	
www.verkis.is - sími: 422 8000			
VERKF. 10060	TEIKN. 003.C43.VH.001	A	ÚTG DAGS SKÝRINGAR
		Ggun	Ggun AKA
		TEIK	HANN RÝNT SAMP

ARNARNESVEGUR (411)
RJÚPNAVEGUR - BREIÐHOLTSBRAUT
Arnarnesvegur
Landslag
Yfirlitsmynd



Yfirfarið	Útböðsnr. XXX-xxx-xxxxx
Samþykkt	Vegnr. 411
	Hönnunarstig Verkhönnun
	O01 A

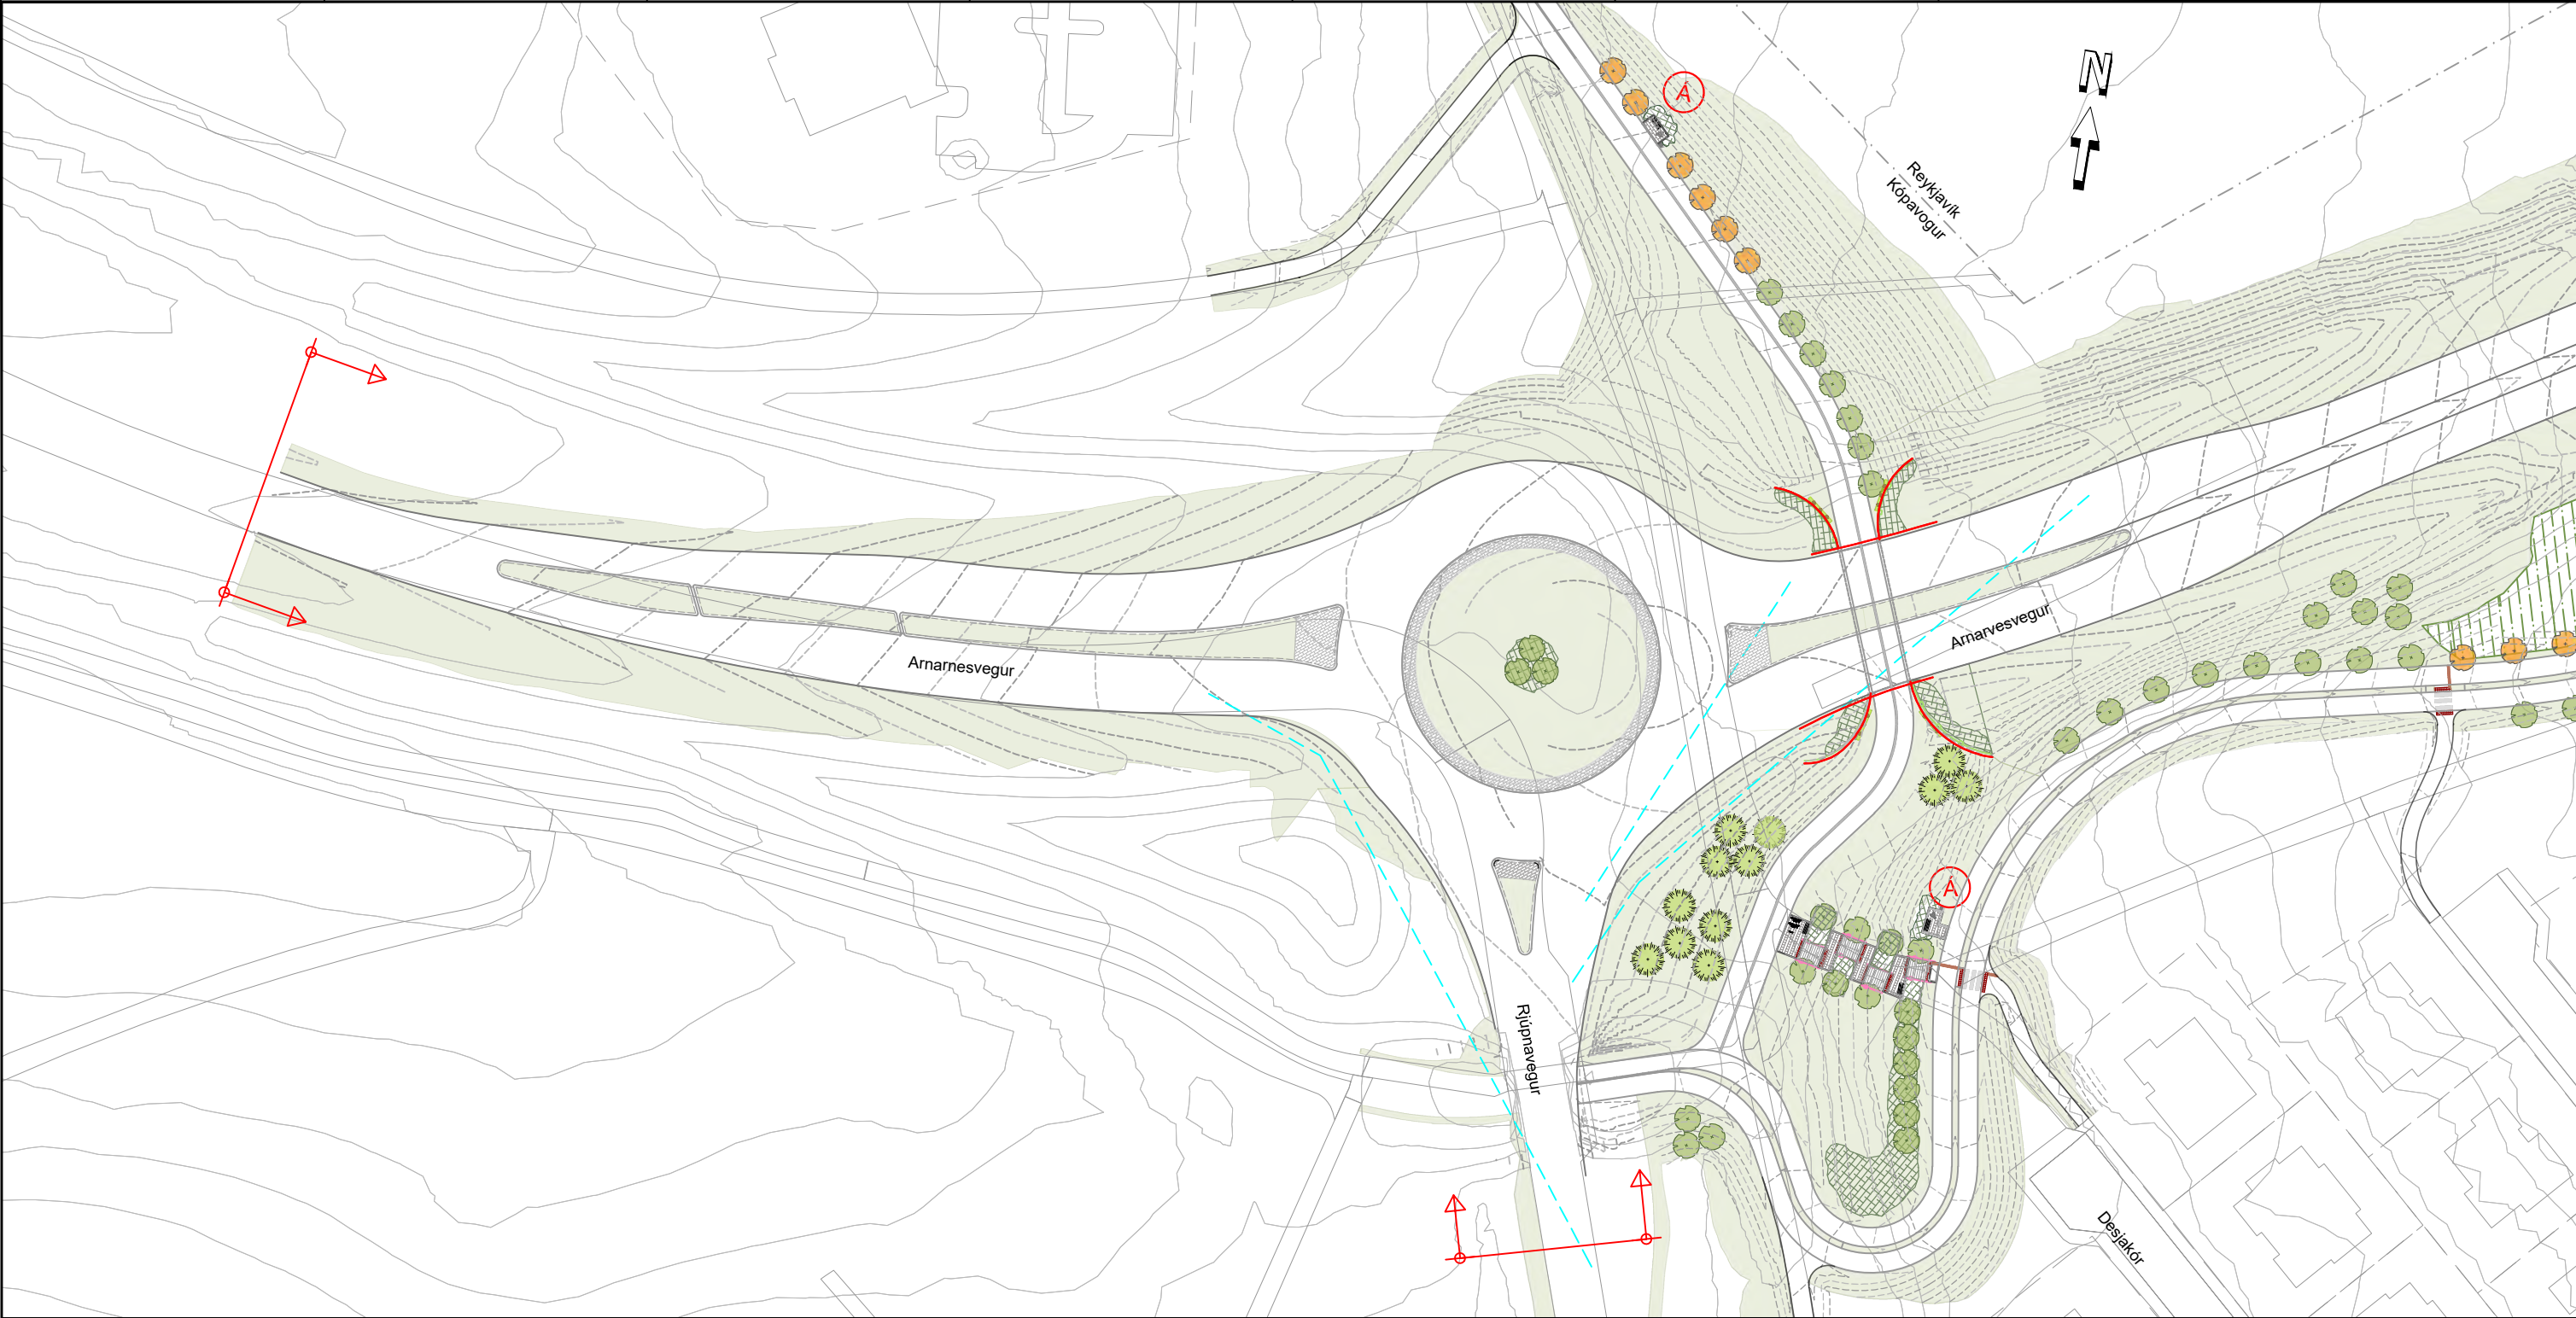

SKÝRINGAR: 002

- Laufré

Blómstrandi tré

Sigræn tré

Runnagróður

Klifurplöntur

Áningastaðir

Klökk

Grassvæði

Óhreyft grassvæði

Klökk

Hæðarlínur

Verkmörk

Sjónlínur

Hellur

Handrið



Handlisti

Hljóðveggur

Stoðveggur

Áhersluflötur

Leiðlínur
- Í vinnslu
2022-04-13 13:44
- Frumstærð blaðs A3
-
- C:\10\10060\teikn\+C\1003\003.C43.VH.001-007.dwg
- | | | | |
|---|--|---|--|
| <div><div></div><div>VERKÍS</div></div> <div>www.verkis.is - sími: 422 8000</div> | | SAMPYKKT: | |
| VERKF. 10060 TEIKN. 003.C43.VH.002 A | | A 2022-03-31 ÚTBODSTEIKNING Ggun Ggun AKA | |
| ÚTG DAGS SKÝRINGAR | | TEIK HANN RÝNT SAMP | |
- | | |
|-------------------------------|--|
| ARNARNESVEGUR (411) | |
| RJÚPNAVEGUR - BREIÐHOLTSBRAUT | |
| Ararnesvegur | |
| Landslag | |
| Grunnmynd | |
- | | | |
|-------------|-----------|----------------------------|
| <div></div> | Yfirfarið | Útbóðsnr.
XXX-xxx-xxxxx |
| | Samþykkt | Vegnr.
411 |
| | | Hönnunarstig
Verkhönnun |
| | | O02 A |
-

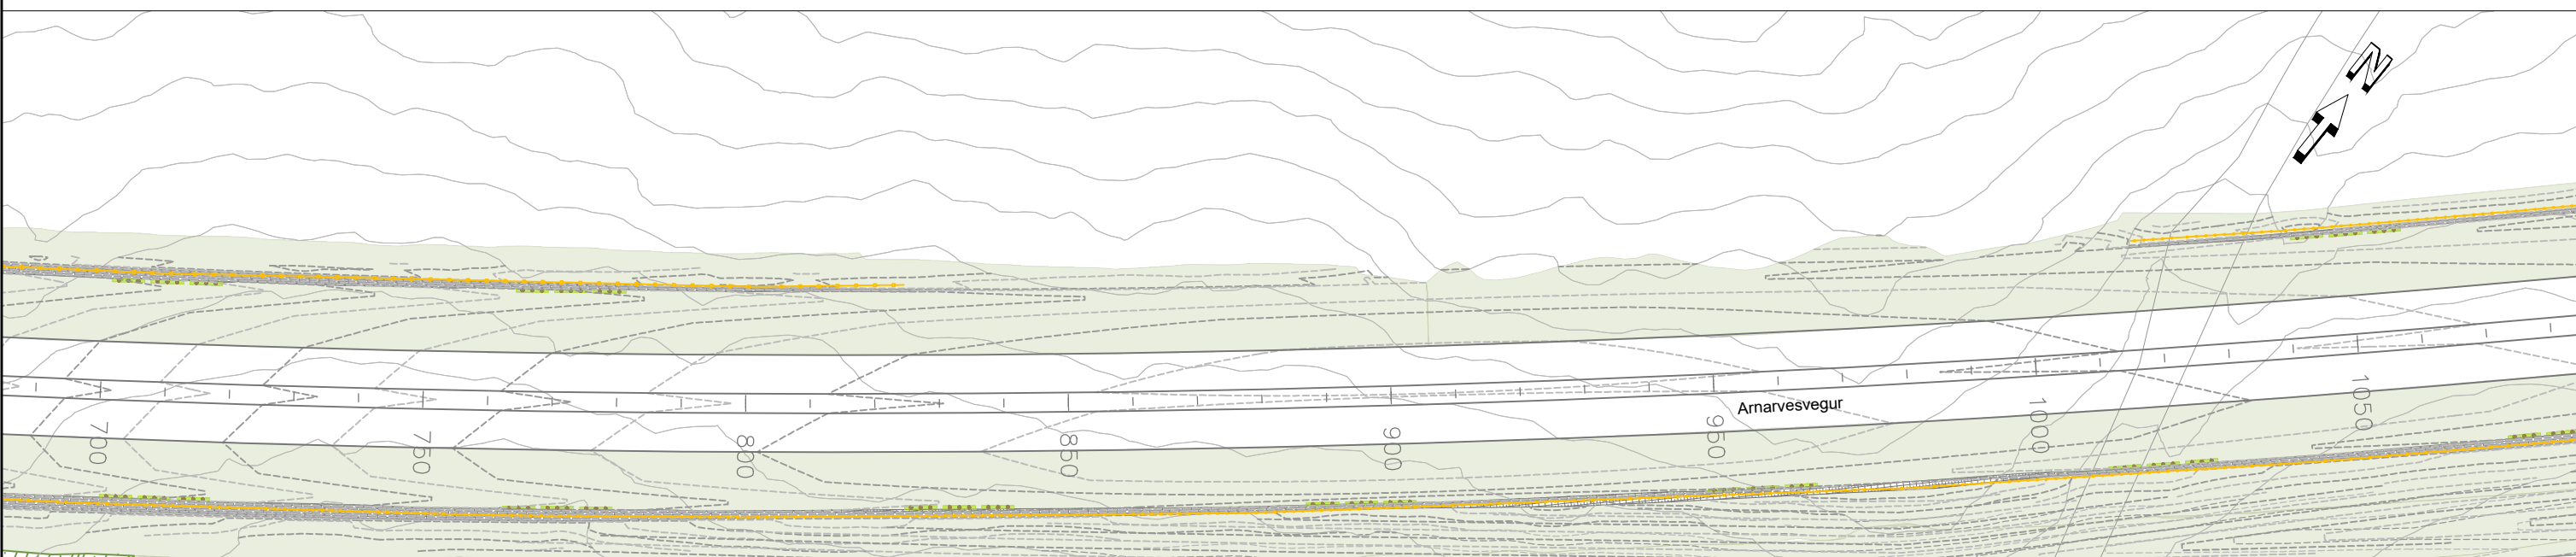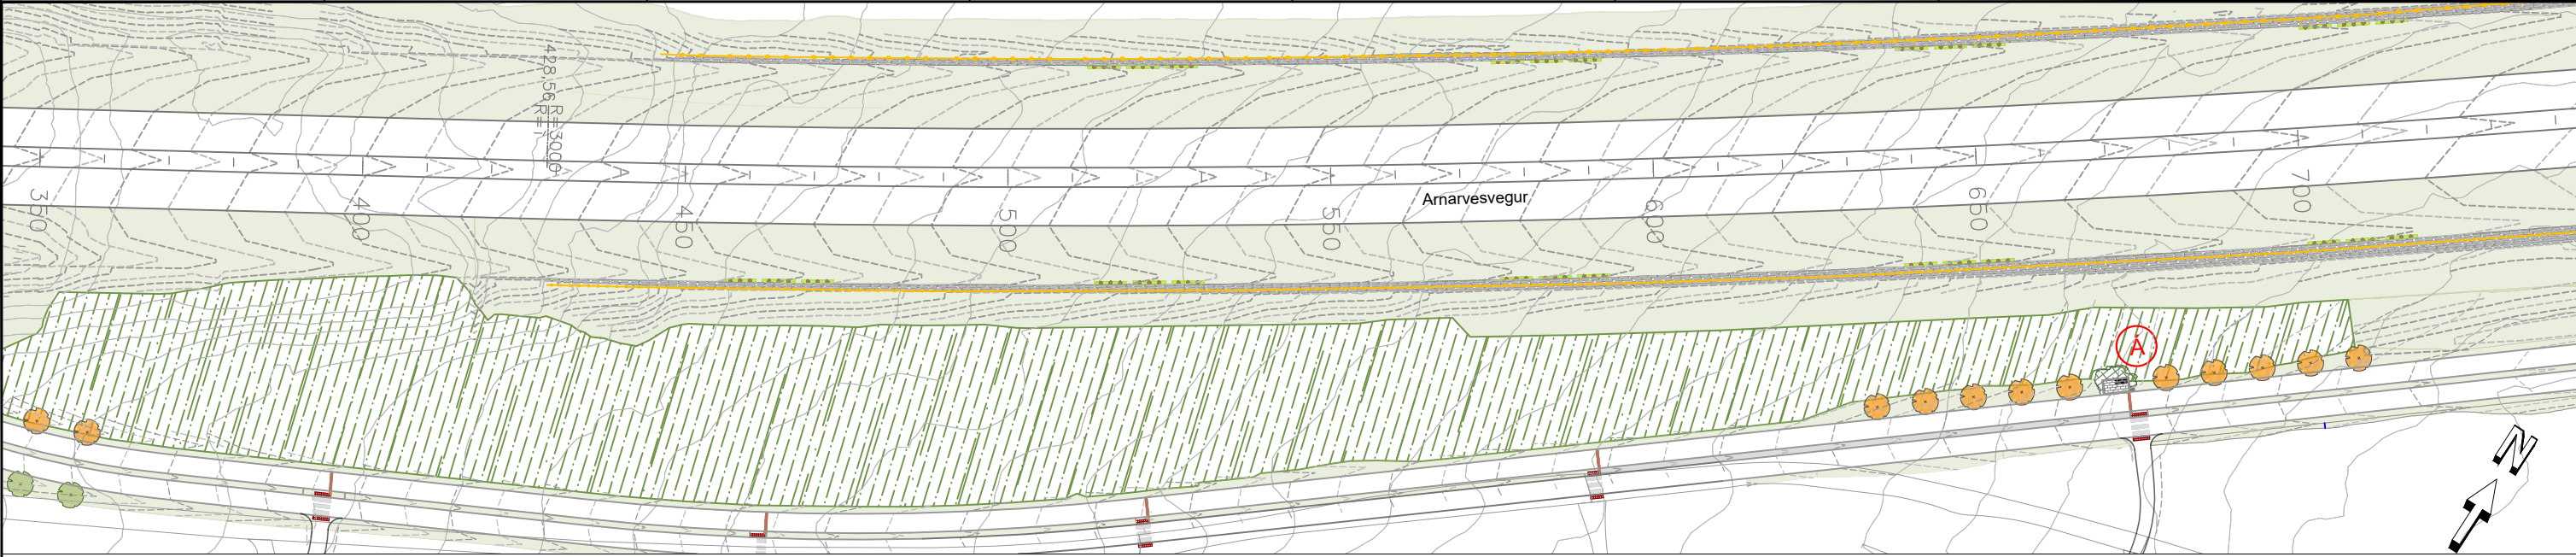

SKÝRINGAR: 003

- Laufré

Blómstrandi tré

Sigræn tré

Runnagróður

Klifurplöntur

Áningarstaður

Grassvæði

Óhreyft grassvæði

Klöpp


Hæðarlínur

Verkmörk

Öryggisgirðing

Áherslufötur


Leiðillínur
- Í vinnslu
2022-04-13 13:45
-
-
- www.verkis.is - sími: 422 8000
VERKF. 10060 TEIKN. 003.C43.VH.003 A
- | | |
|-----------|---|
| SAMPYKKT: | |
| A | 2022-03-31 ÚTBODSTEIKNING GGun GGun AKA |
| ÚTG | DAGS SKÝRINGAR TEIK HANN RÝNT SAMP |
- ARNARNESVEGUR (411)
RJÚPNAVEGUR - BREIÐHOLTSBRAUT
Arnarvesvegur
Landslag
Grunnmynd
-
- | | |
|-----------|-------------------------|
| Yfirfarið | Útbodsnr. XXX-xxx-xxxxx |
| | Vegnr. 411 |
| Sampykkt | Hönnunarstig Forhönnun |
| | O03 A |
-

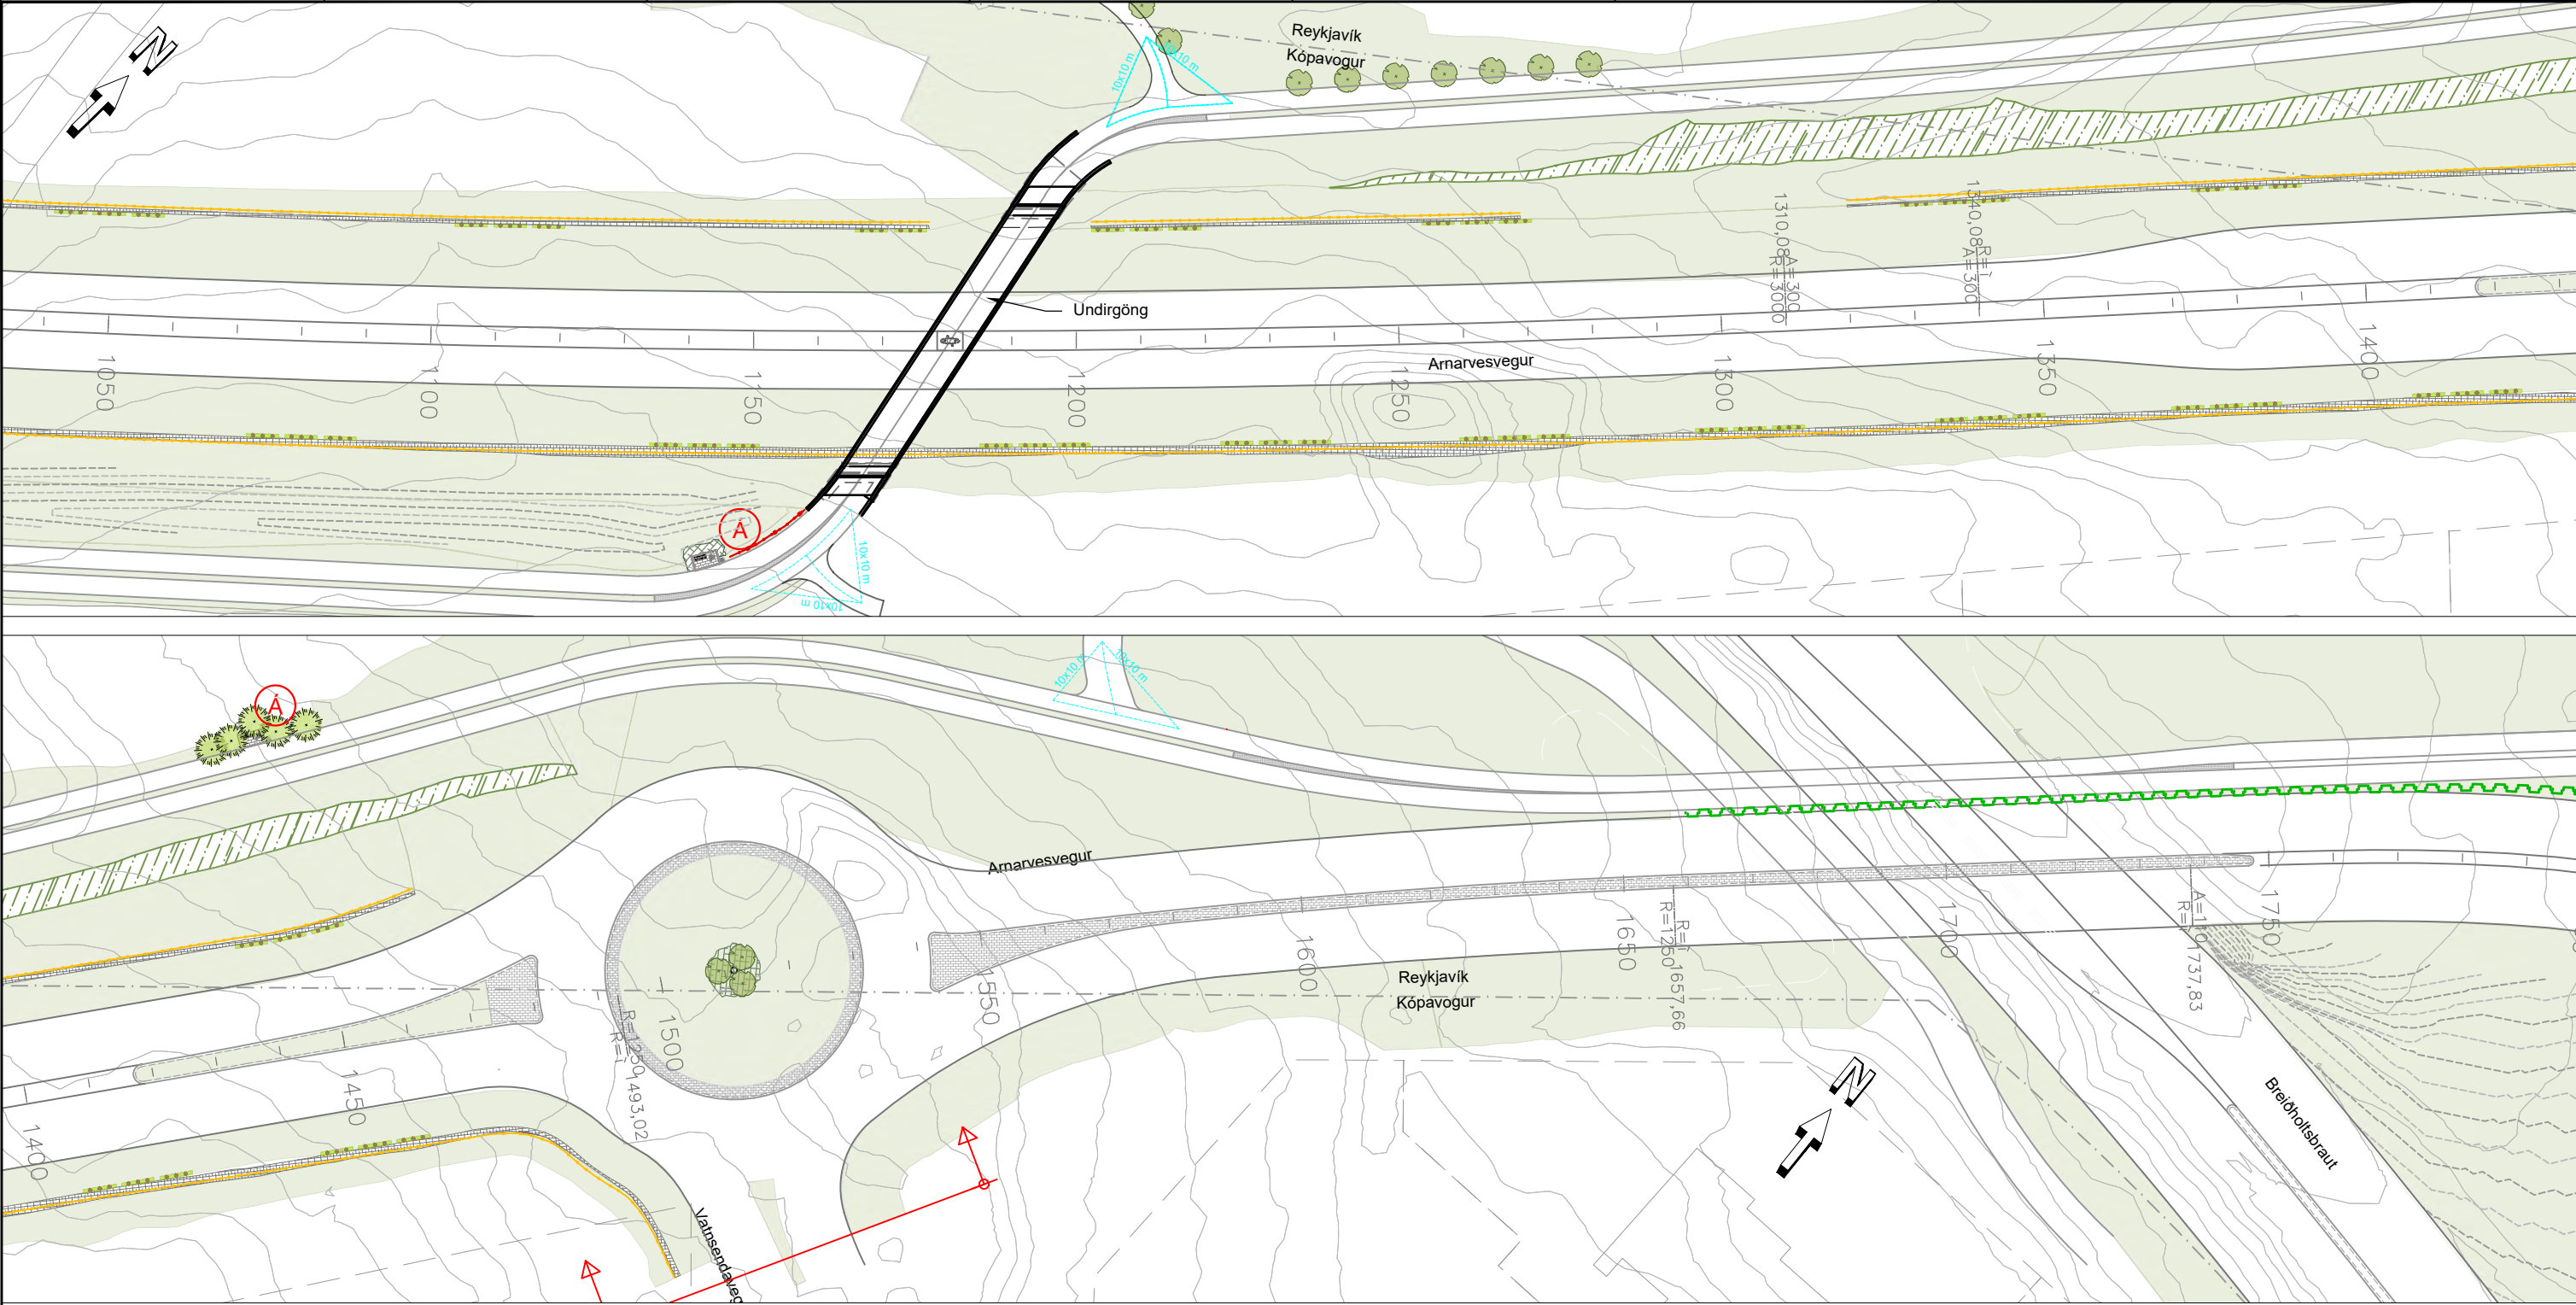

Í vinnslu
2022-04-13 13:45

SKÝRINGAR: 004

- | | | | | | |
|--|-----------------|--|-------------------|--|----------------|
| | Laufré | | Grassvæði | | Öruggisgirðing |
| | Blómstrandi tré | | Óhreyft grassvæði | | Hjólahandið |
| | Sigræn tré | | Klökk | | Hljóðveggur |
| | Runnagróður | | Hæðarlínur | | Stoðveggur |
| | Klifurplöntur | | Verkmörk | | Áhersluflötur |
| | Áningarstaður | | Sjónlínur | | Leiðilínur |

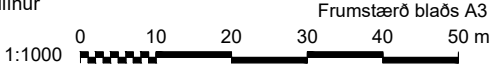

www.verkis.is - sími: 422 8000

VERKF. 10060 TEIKN. 003.C43.VH.004 A


SAMPYKKT:

A	2022-03-31	ÚTBODSTEIKNING	GGun	GGun	AKA
ÚTG	DAGS	SKÝRINGAR	TEIK	HANN	RÝNT

ARNARNESVEGUR (411)
RJÚPNAVEGUR - BREIÐHOLTSBRAUT
Arnarnesvegur
Landslag
Grunnmynd





Yfirfarið	Útbodsnr. XXX-xxx-xxxxx
Samþykkt	Vegnr. 411
	Hönnunarstig Forhönnun
	004 A

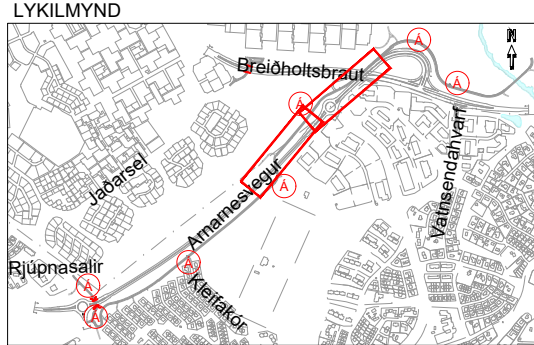




SKÝRINGAR:		O05	
	Lauftré		Grassvæði
	Blómstrandi tré		Hæðarlínur
	Sigræn tré		Verkmörk
	Runnagróður		Sjónlínur
	Áningarstaður		

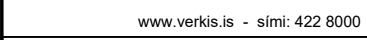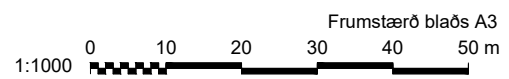

A	2022-03-31	ÚTBODSTEINKING	GGun	GGun	AKA
ÚTG	DAGS	SKÝRINGAR	TEIK	HANN	RÝNT SAMÞ




Yfirfarið	Útboðsnr. XXX-xxx-xxxxxx
	Vegnr. 411
Samþykkt	Hönnunarstig Forhönnun
	O05 A



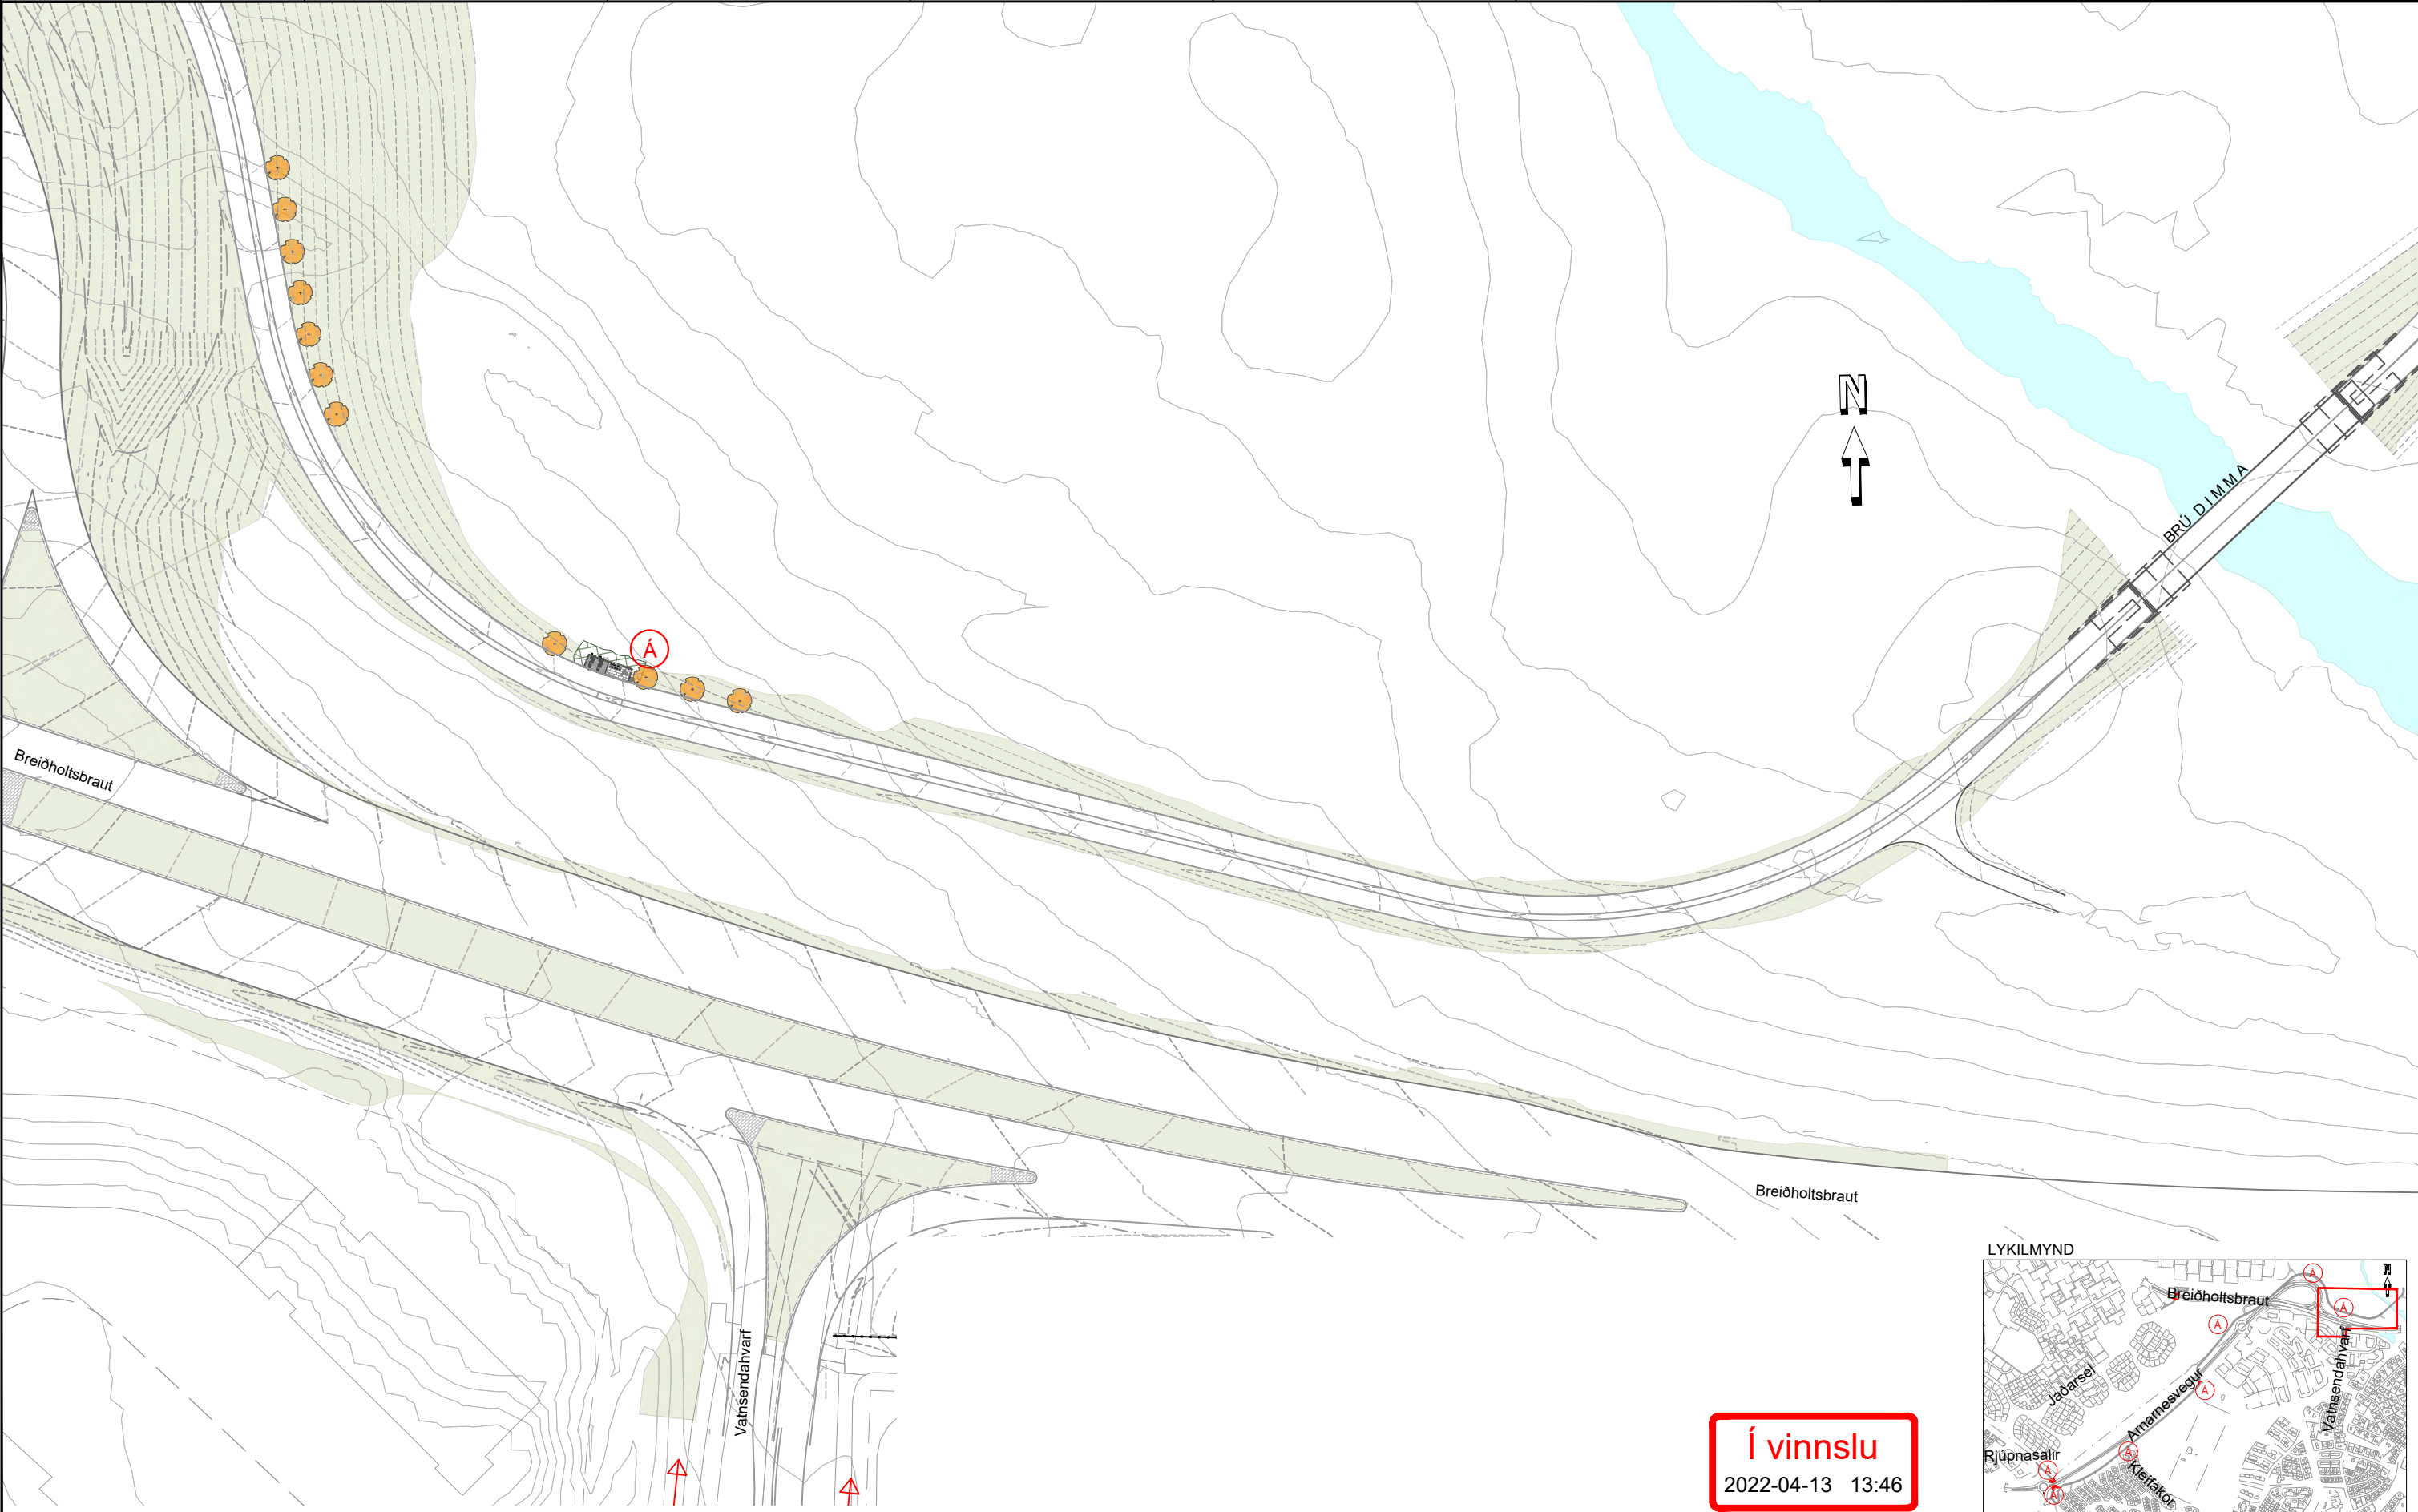


SKÝRINGAR: O06

- Lauftré
- Blómstrandi tré
- Runnagróður
- Áningarstaður
- Grassvæði
- Hæðarlínur
- Verkmörk

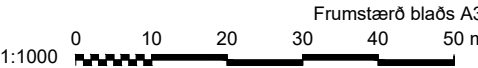

 www.verkis.is - sími: 422 8000			SAMPYKKT:					ARNARNESVEGUR (411) RJÚPNAVEGUR - BREIÐHOLTSBRAUT Arnarnesvegur Landslag Grunnmynd						Yfirfarið	Útbóðsnr. XXX-xxx-xxxxxx Vegnr. 411	
VERKF. 10060 TEIKN. 003.C43.VH.006 A			A	2022-03-31	ÚTBODSTEIKNING	GGun	GGun	AKA	Sampykkt	Hönnunarstig	Forhönnun	O06	A			

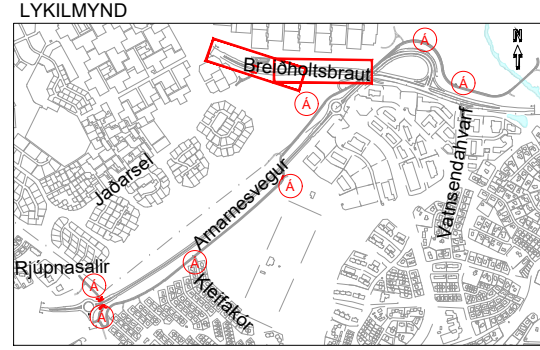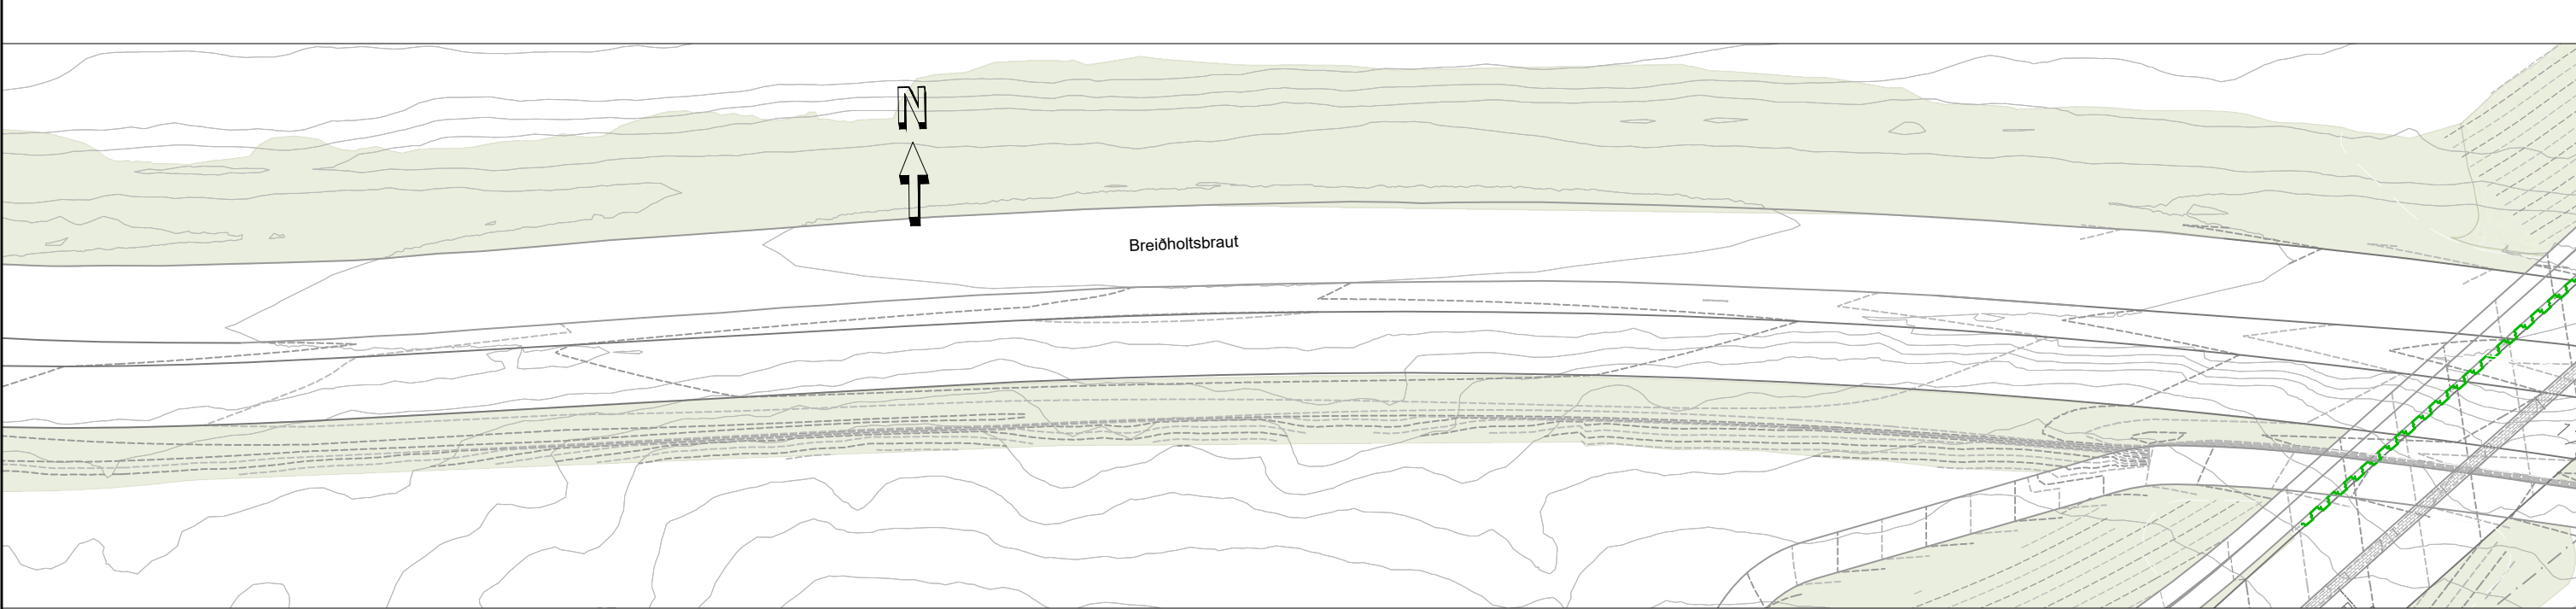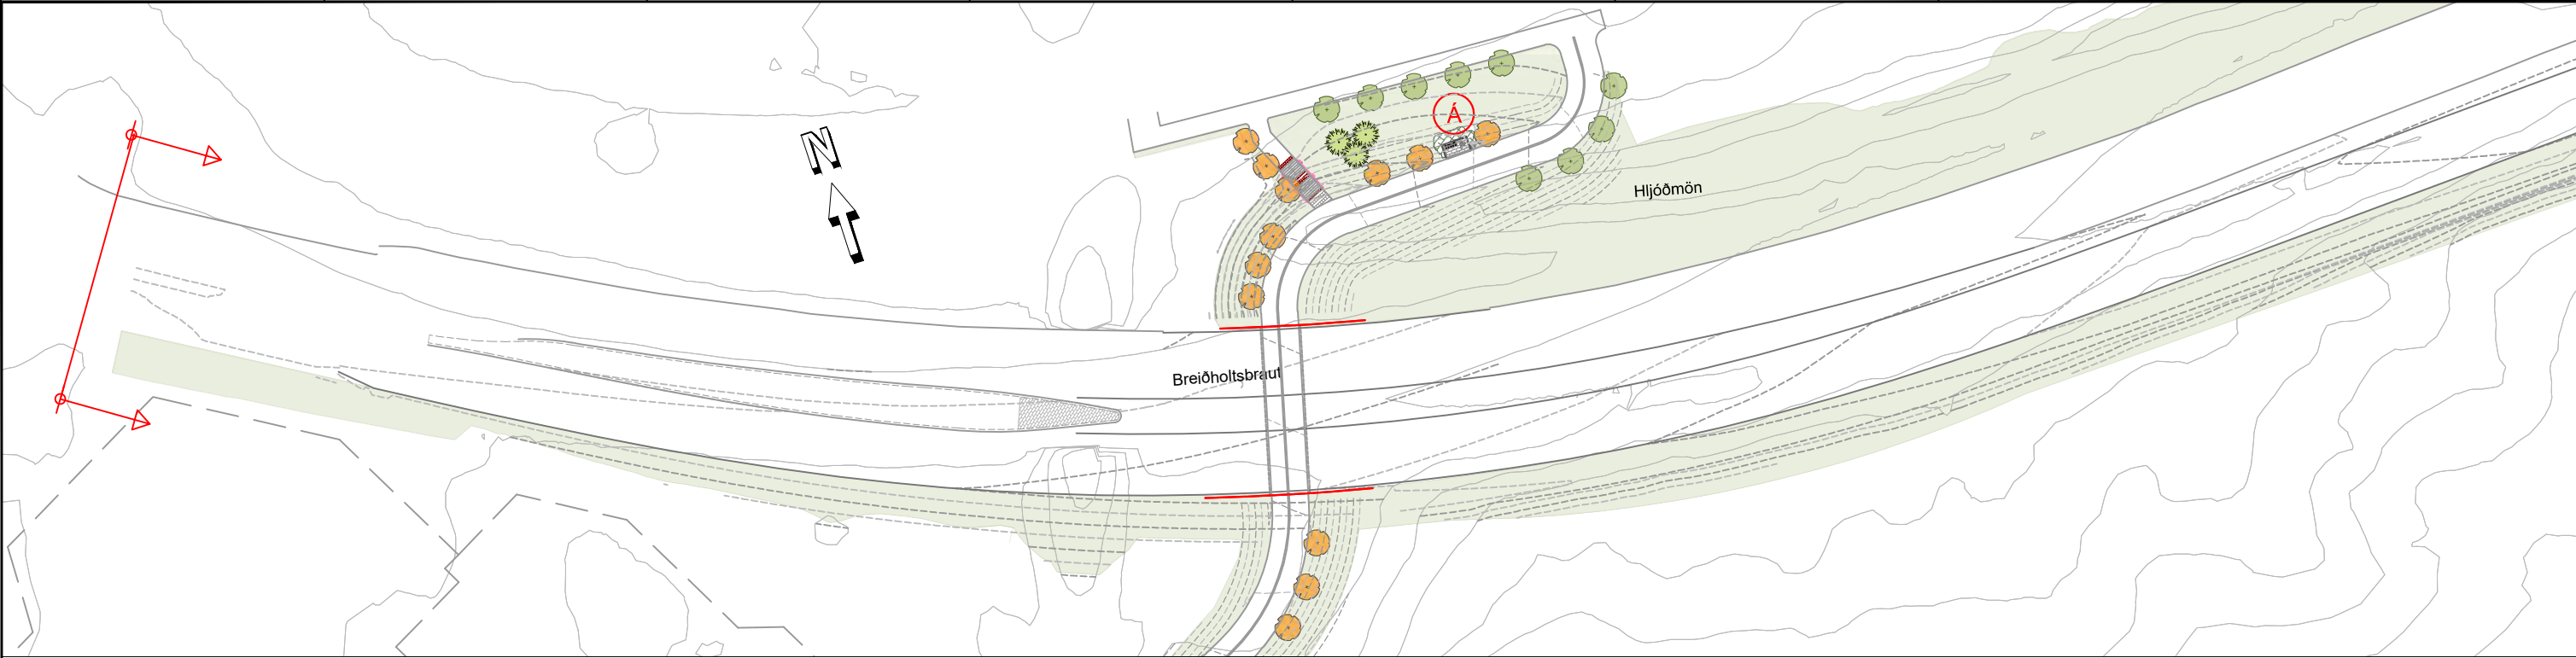


Í vinnslu
2022-04-13 13:59


- SKÝRINGAR: 007
- Lauftré
 - Blómstrandi tré
 - Runnagróður
 - Áningarstaður
 - Grassvæði
 - Hæðarlínur
 - Verkmörk
 - Hellur
 - Handlisti
 - Stoðveggur
 - Hljóðveggur

1:1000 0 10 20 30 40 50 m


 www.verkis.is - sími: 422 8000	SAMPYKKT:										ARNARNESVEGUR (411) RJÚPNAVEGUR - BREIÐHOLTSBRAUT Arnarnesvegur Landslag Grunnmynd											Yfirfarið		Útböðsnr. XXX-xxxx-xxxxxx	
																						Vegnr. 411		Hönnunarstig Forhönnun	
	VERKF. 10060		TEIKN. 003.C43.VH.007		A		ÚTG		DAGS		SKÝRINGAR		TEIK		HANN		RÝNT		SAMP			O07		A	

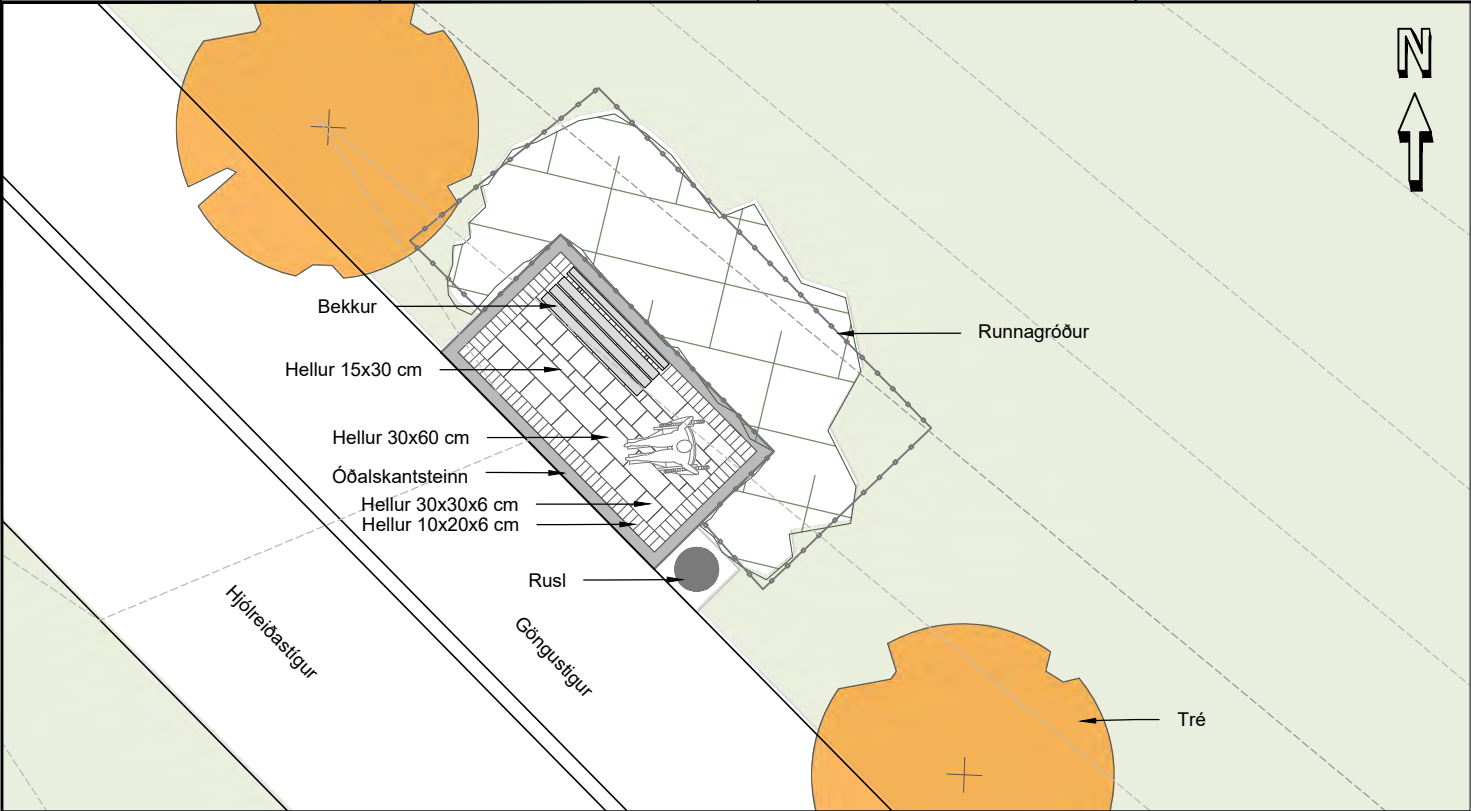

GRUNNMYND - ÁNINGARSTAÐUR 2 VIÐ RJÚPNAVEG

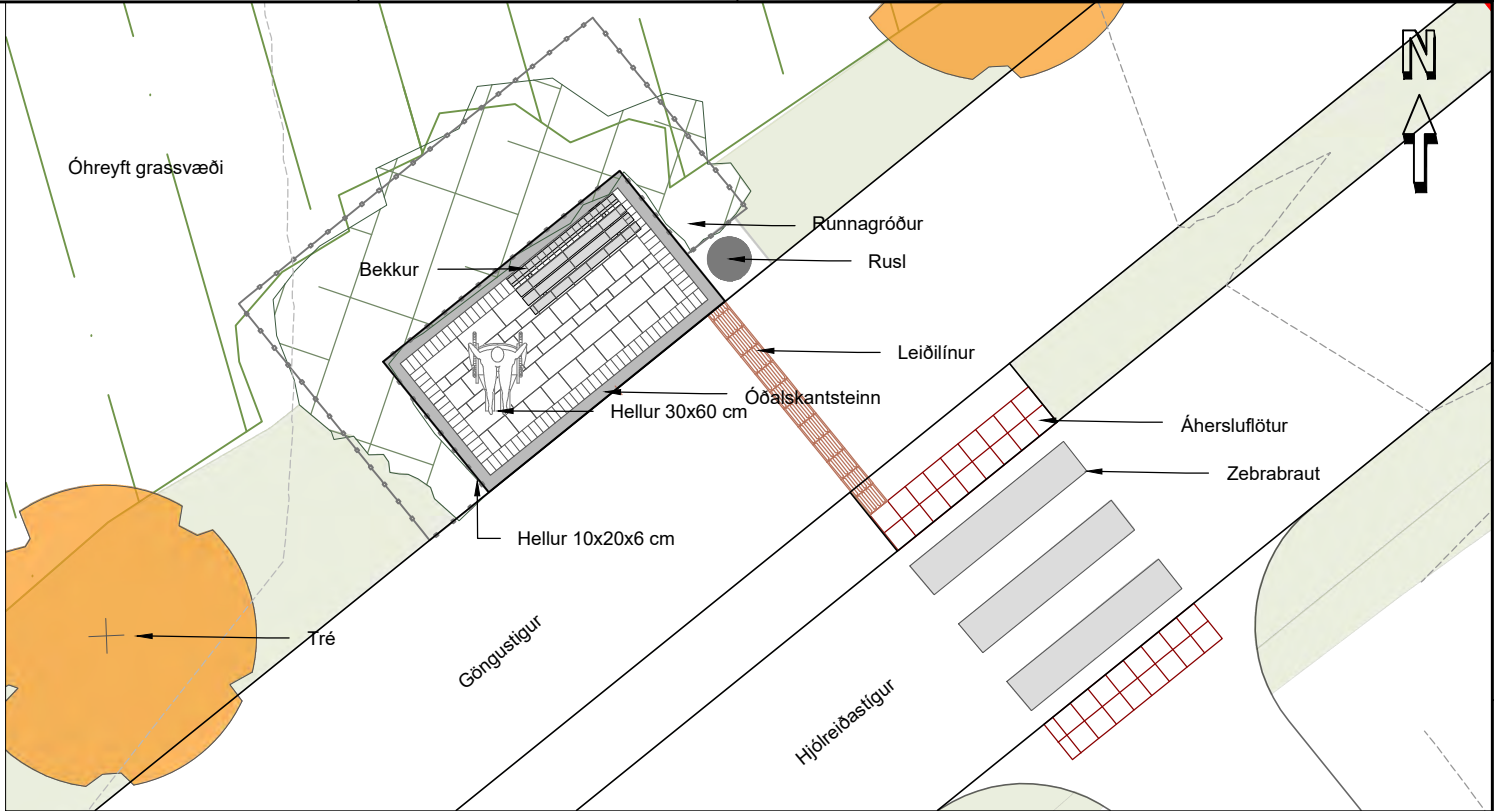

GRUNNMYND - ÁNINGARSTAÐUR 3 - VIÐ GÖNGU/ HJÓLREIÐASTÍG

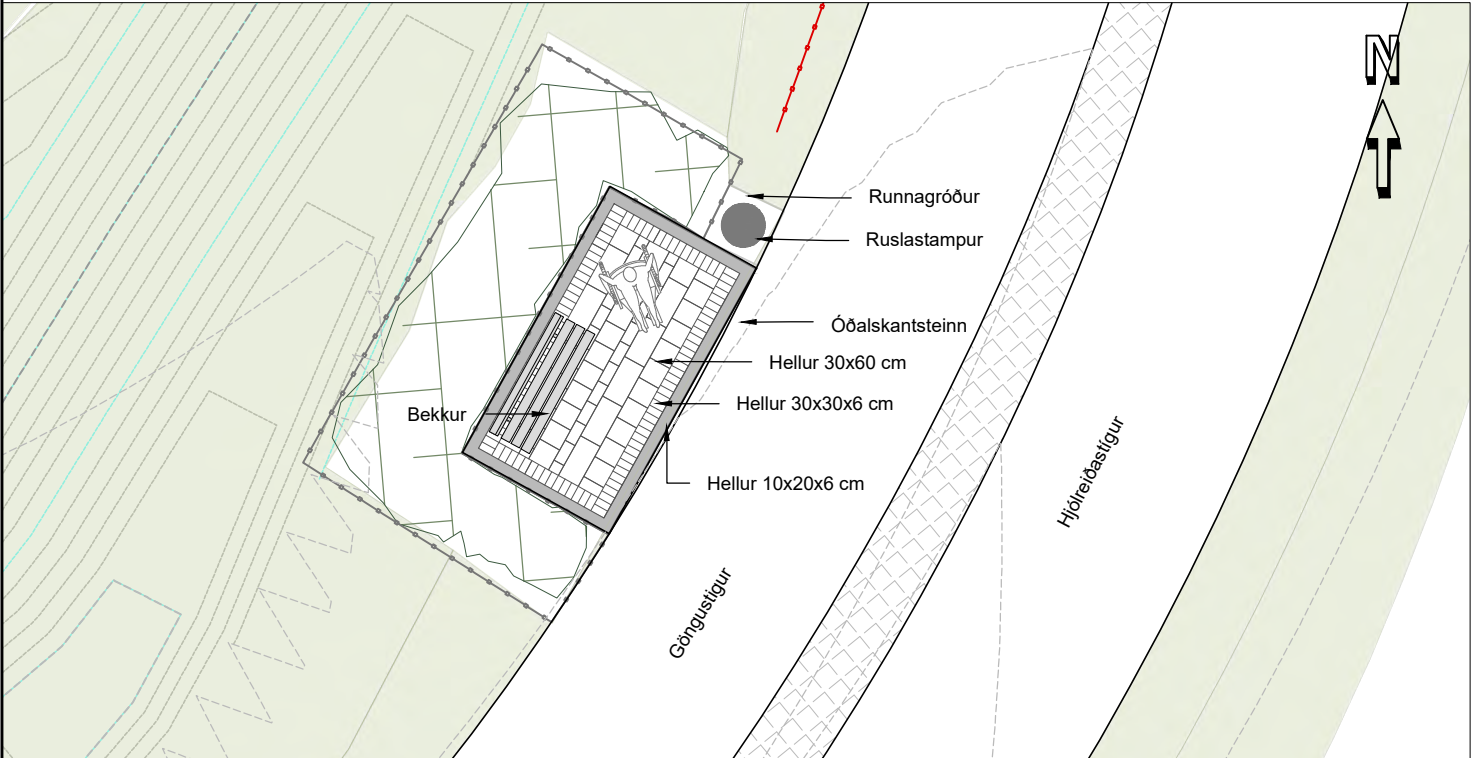

GRUNNMYND - ÁNINGARSTAÐUR 4



GRUNNMYND - ÁNINGARSTAÐUR 5 - VIÐ GÖNGU/ HJÓLREIÐASTÍG

SKÝRINGAR ÁNINGASTAÐIR 6-7:

- Lauftré
- Blómstrandi tré
- Sigræn tré
- Runnagróður
- Áningastaðir
- Grassvæði
- Hæðarlínur
- Áhersluflötur
- Leiðillínur



C:\10\10060\tekn\+C\1003\003.C43.VH.008-013.dwg

Í vinnslu
2022-04-12 15:34



www.verkis.is - sími: 422 8000

VERKF. 10060 TEIKN. 003.C43.VH.009 A


SAMPYKKT:


A 2022-03-31 ÚTBODSTEIKNING GGun GGun AKA
ÚTG DAGS SKÝRINGAR TEIK HANN RÝNT SAMP

ARNARNESVEGUR (411)
RJÚPNAVEGUR - BREIÐHOLTSBRAUT
Áningastaðir 2-5
Landslag
Grunnmynd




Yfirfarið
Sampykkt
Útbodsnr. XXX-xxx-xxxxx
Vegnr. 411
Hönnunarstig Forhönnun
O09 A

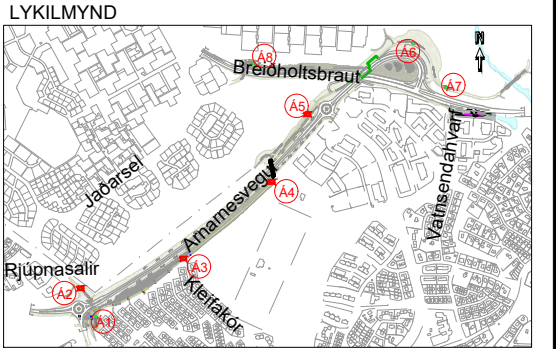


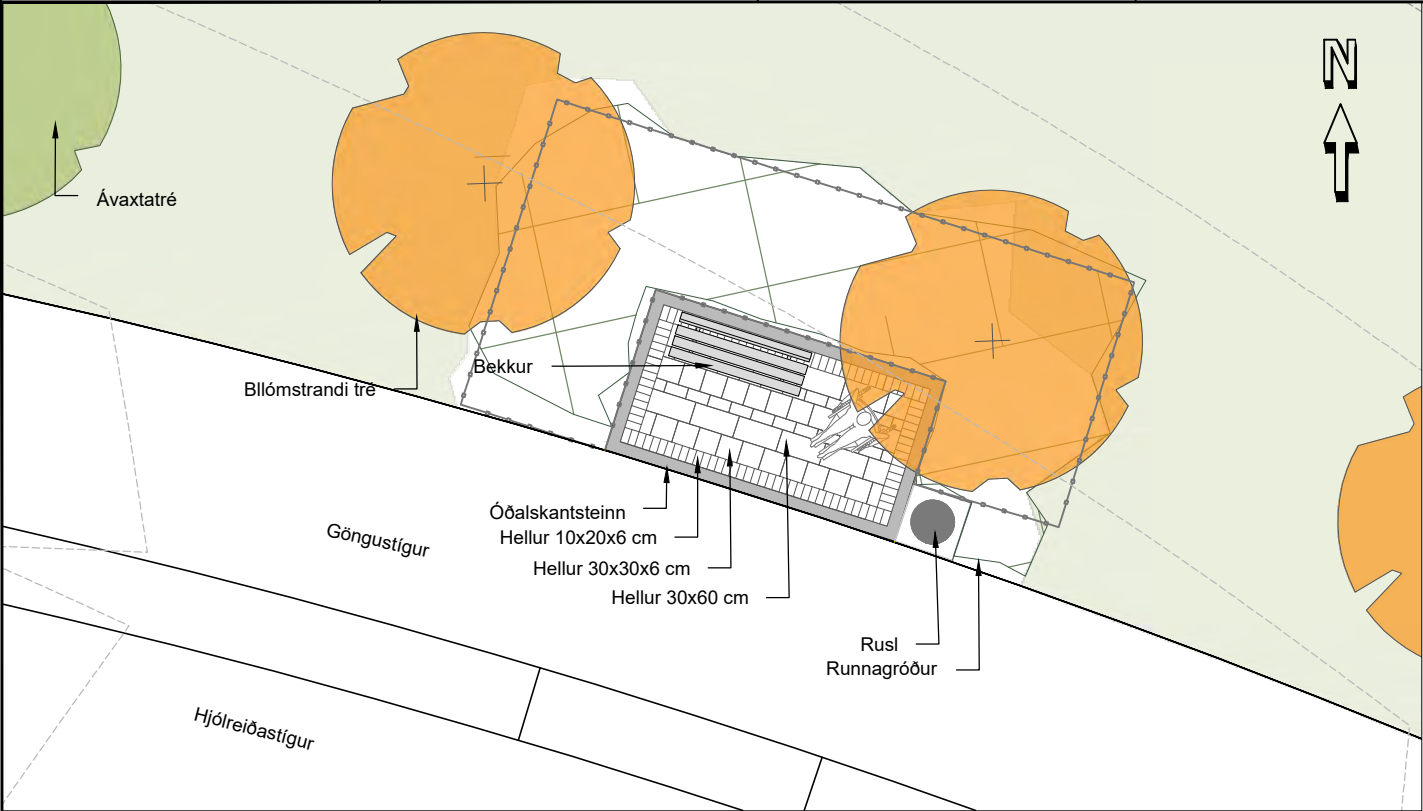

GRUNNMYND - ÁNINGARSTAÐUR 6 - BREIÐHOLTSBRAUT

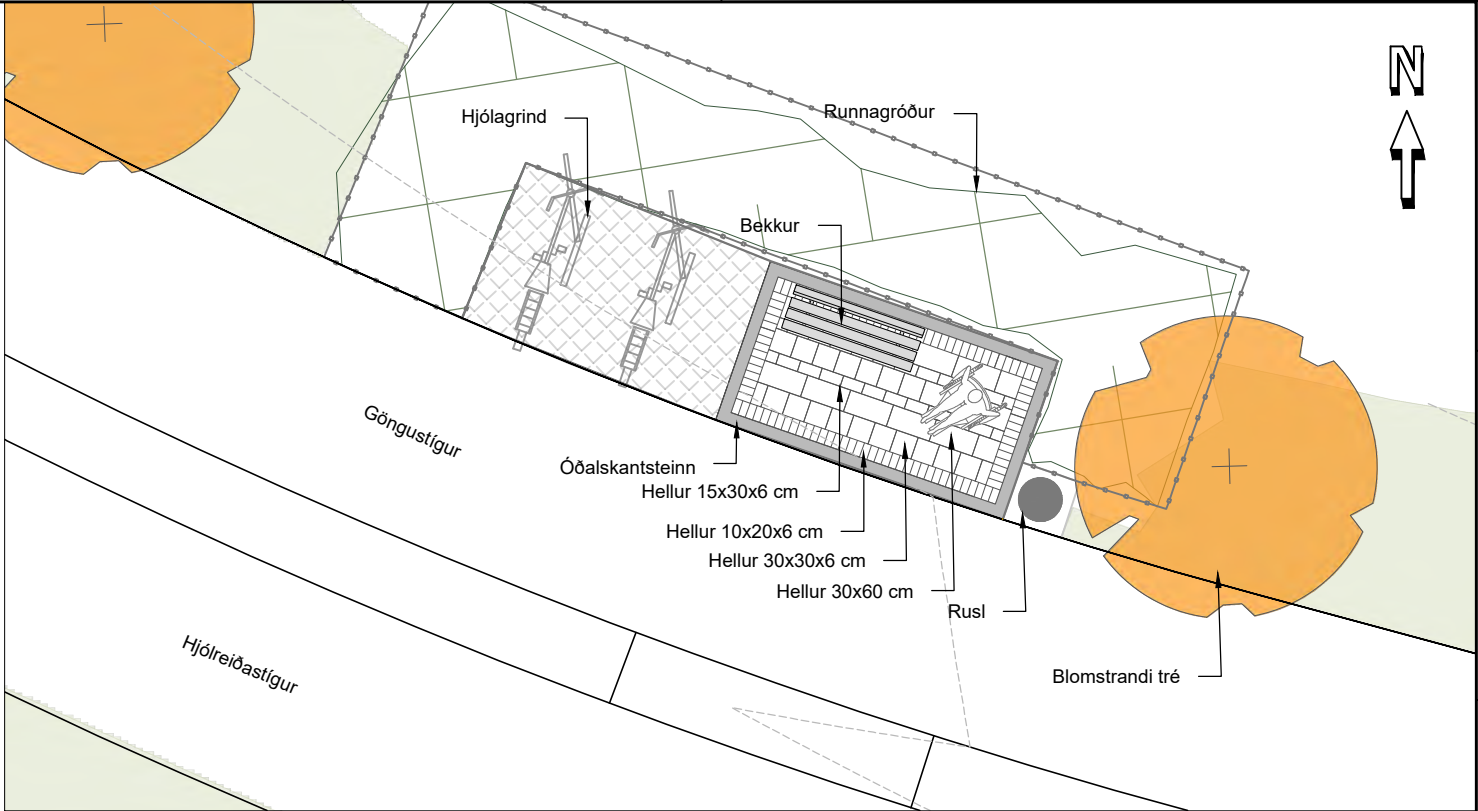

GRUNNMYND - ÁNINGARSTAÐUR 7 - VIÐ GÖNGU/ HJÓLREIÐASTÍG ELLIÐAÁRDAL


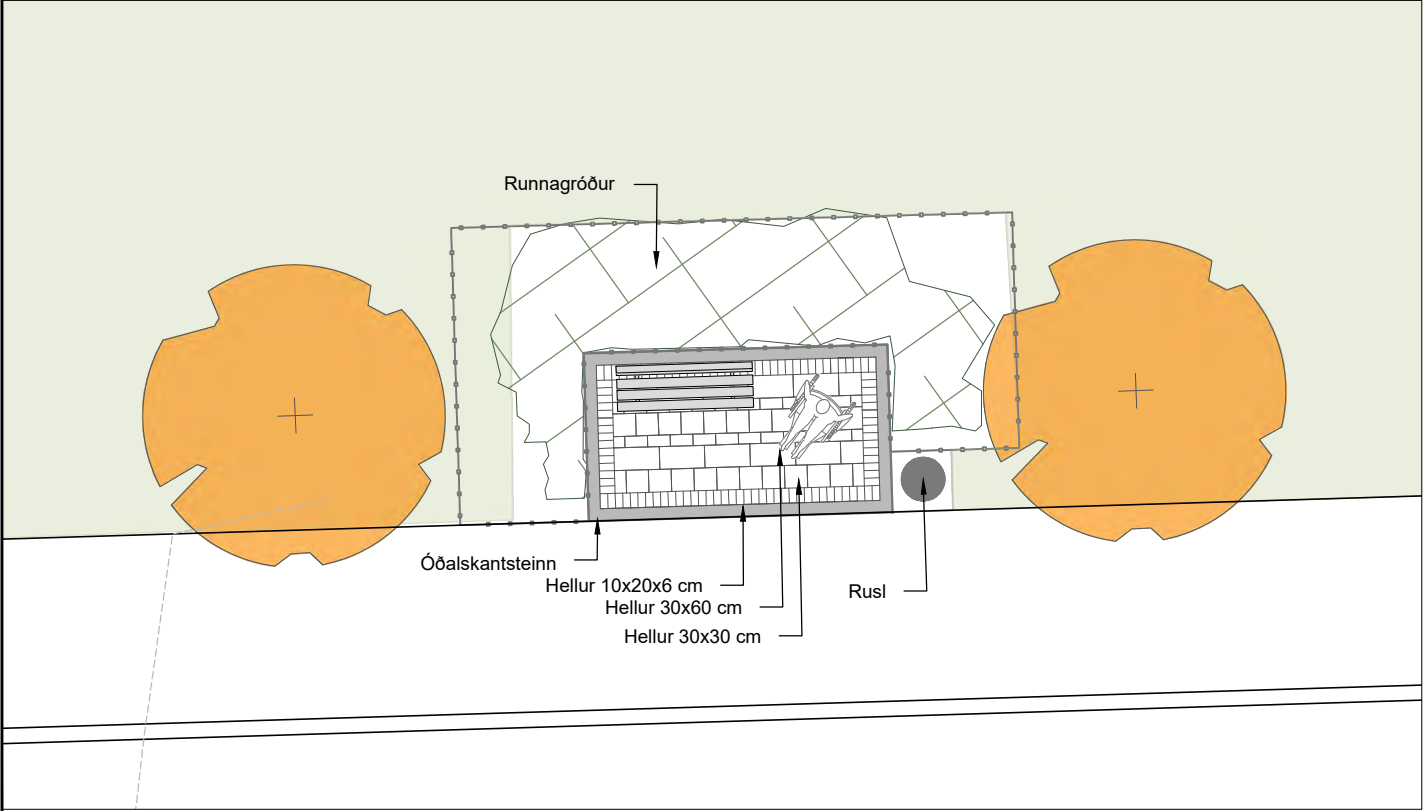


GRUNNMYND - ÁNINGARSTAÐUR 8 - VIÐ GÖNGU/ HJÓLREIÐASTÍG BREIÐHOLTSBRAUT

Í vinnslu
2022-04-12 15:36

SKÝRINGAR ÁNINGASTAÐIR 6-7:

- Laufré
- Blómstrandi tré
- Sigræn tré
- Runnagróður
- Áningastaðir
- Grassvæði
- Hæðarlínur
- Áhersluflötur
- Leiðilínur

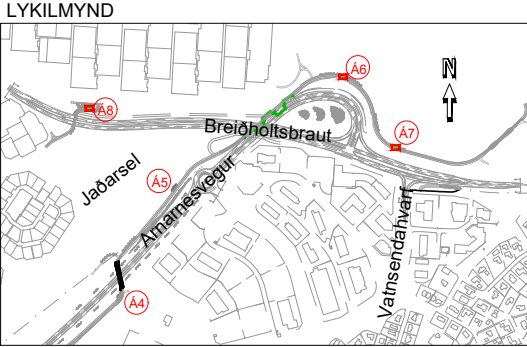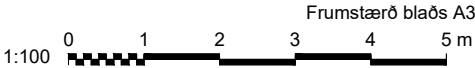

www.verkis.is - sími: 422 8000

VERKF. 10060 TEIKN. 003.C43.VH.O10 A


SAMPYKKT:

A 2022-03-31 ÚTBODSTEIKNING GGun GGun AKA
ÚTG DAGS SKÝRINGAR TEIK HANN RÝNT SAMP


ARNARNESVEGUR (411)
RJÚPNAVEGUR - BREIÐHOLTSBRAUT
Áningastaðir 6-8
Landslag
Grunnmynd




Yfirfarið
Útbodsnr.
XXX-xxx-xxxxx
Vegnr.
411
Samþykkt
Hönnunarstig
Forhönnun
O10 A

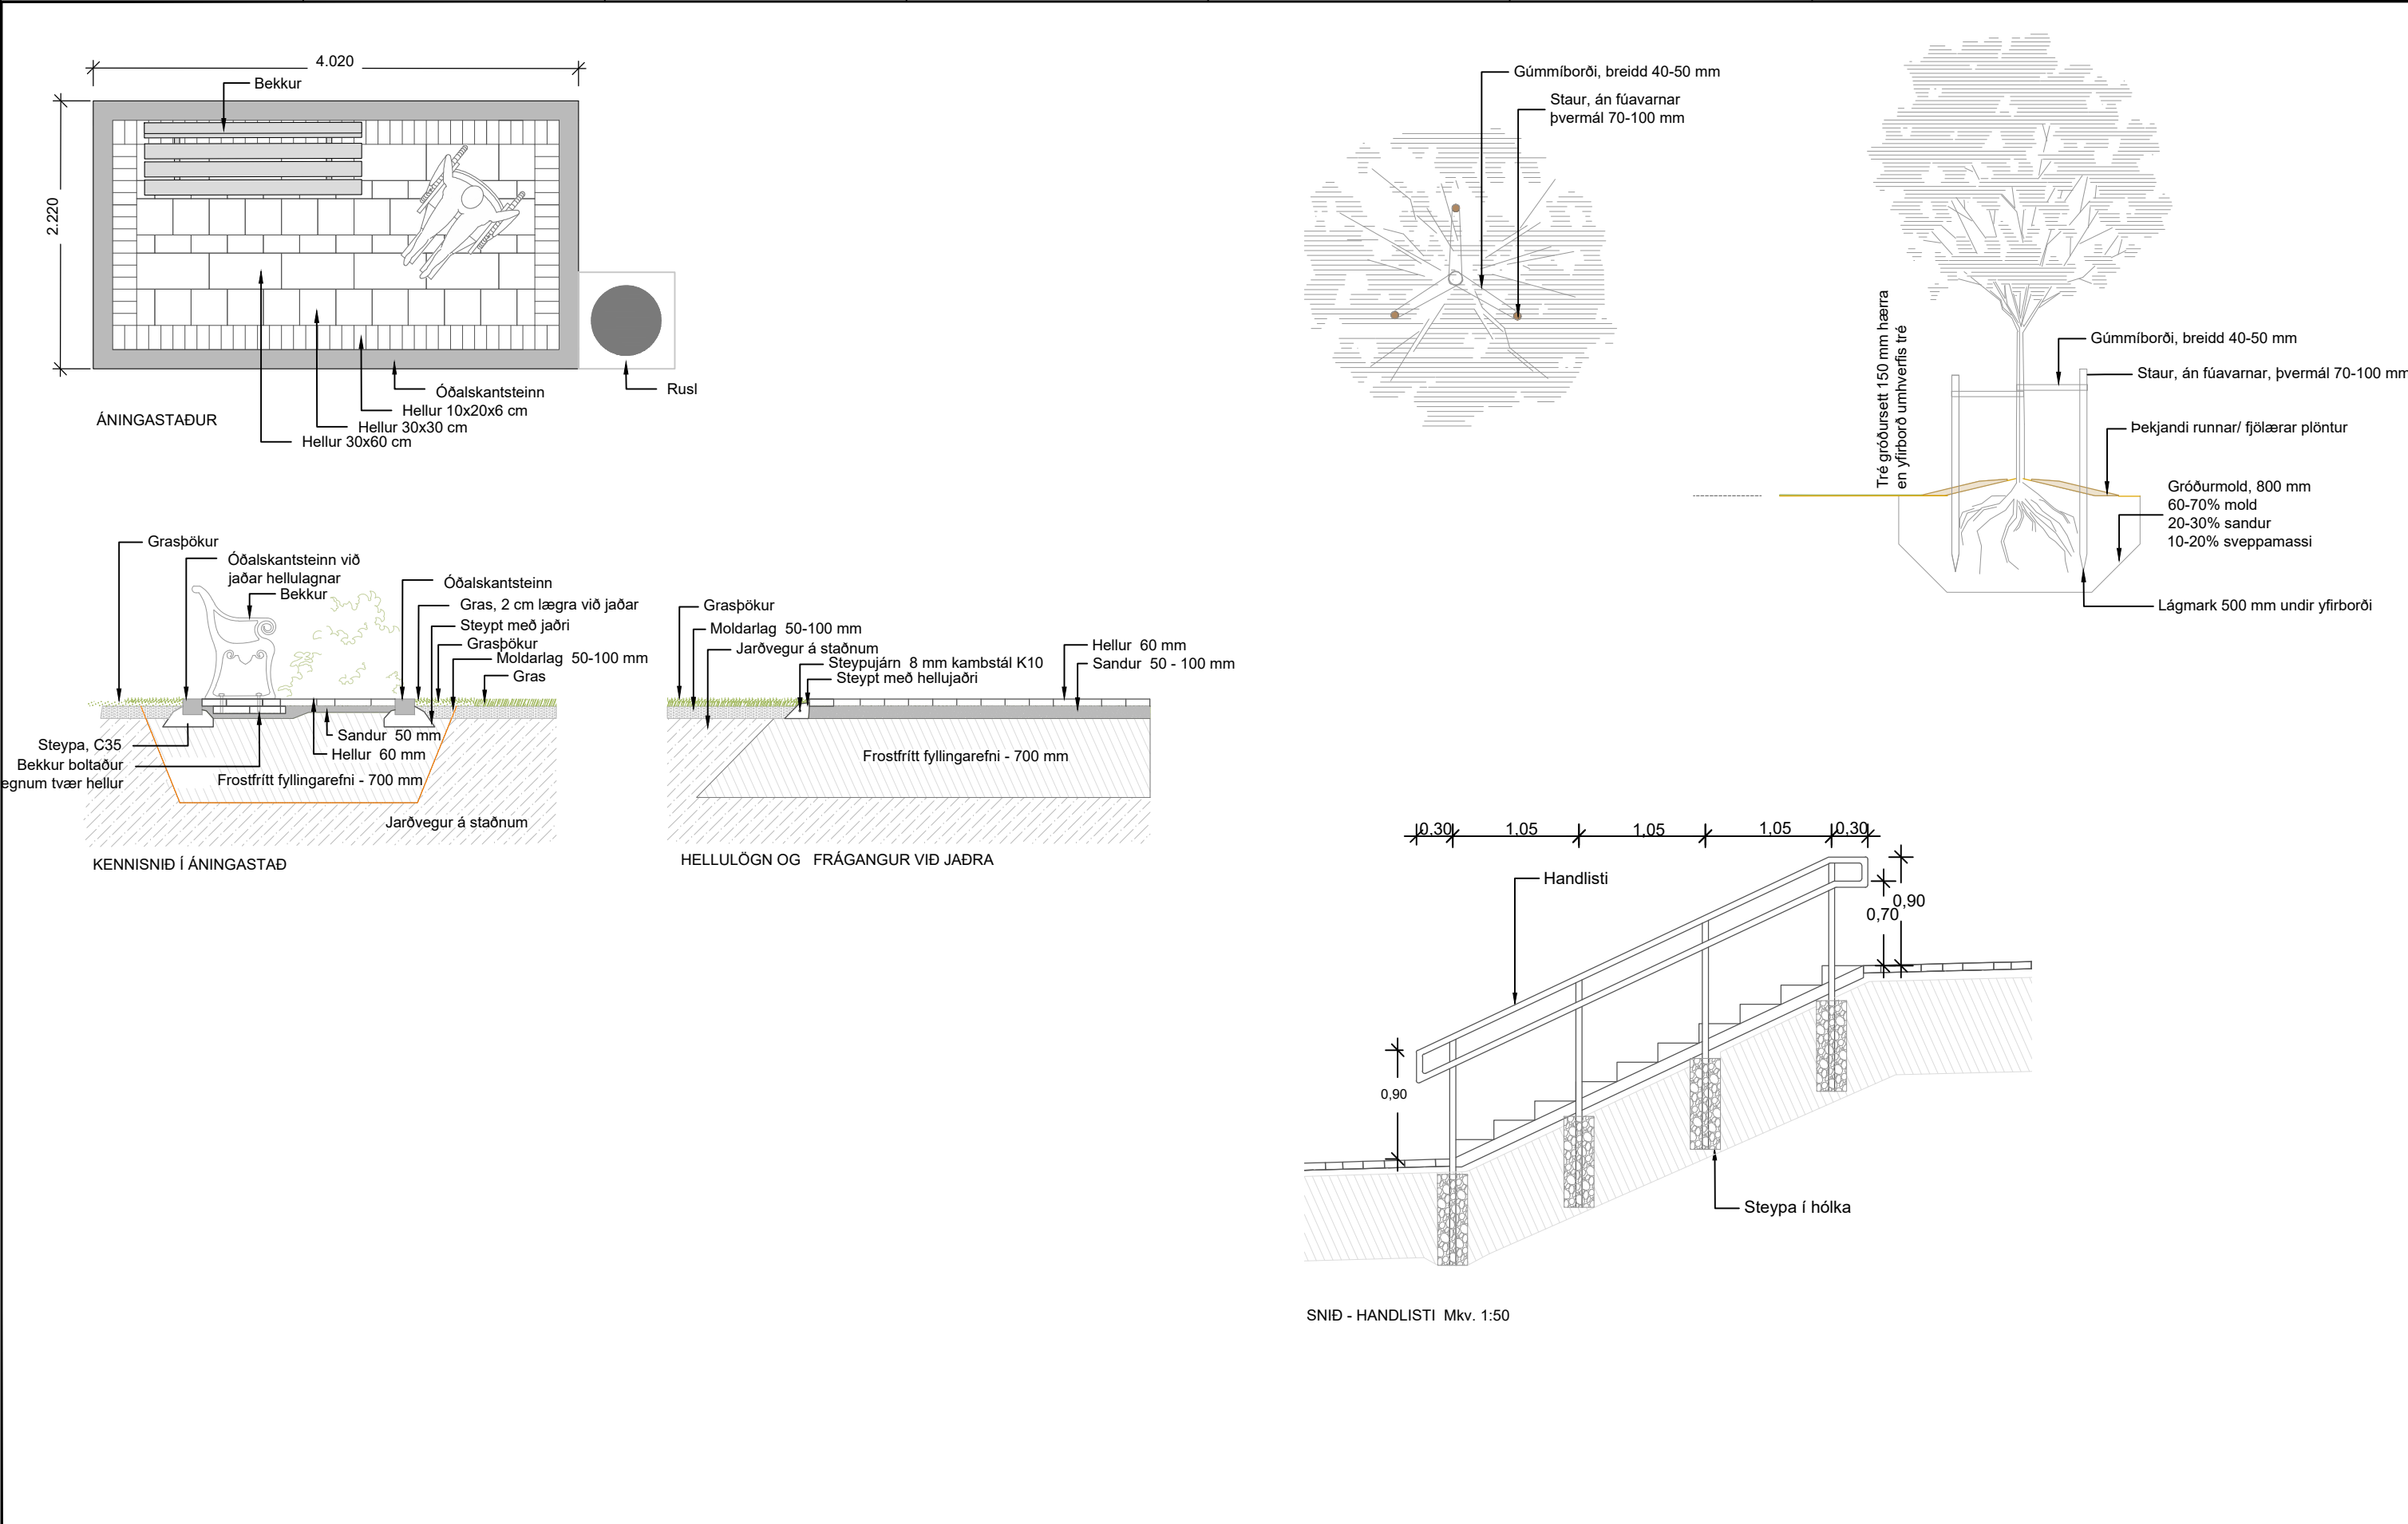


Í vinnslu
2022-04-13 18:33

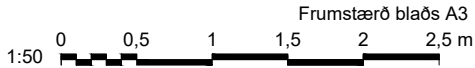

 www.verkis.is - sími: 422 8000	SAMPYKKT:					ARNARNESVEGUR (411)						Yfirfarið	Útboðsnr. XXX-xxx-xxxxx	
						RJÚPNAVEGUR - BREIÐHOLTSBRAUT						Sampykkt	Vegnr. 411	
	A 2022-03-31 ÚTBOÐSTEIKNING GGuñ GGuñ AKA					Áningastaðir Landslag Grunnmynd og kennisnið							Hönnunarstig Forhönnun	
VERKF. 10060 TEIKN. 003.C43.VH.O11 A	ÚTG	DAGS	SKÝRINGAR	TEIK	HANN	RÝNT	SAMP						O11	A

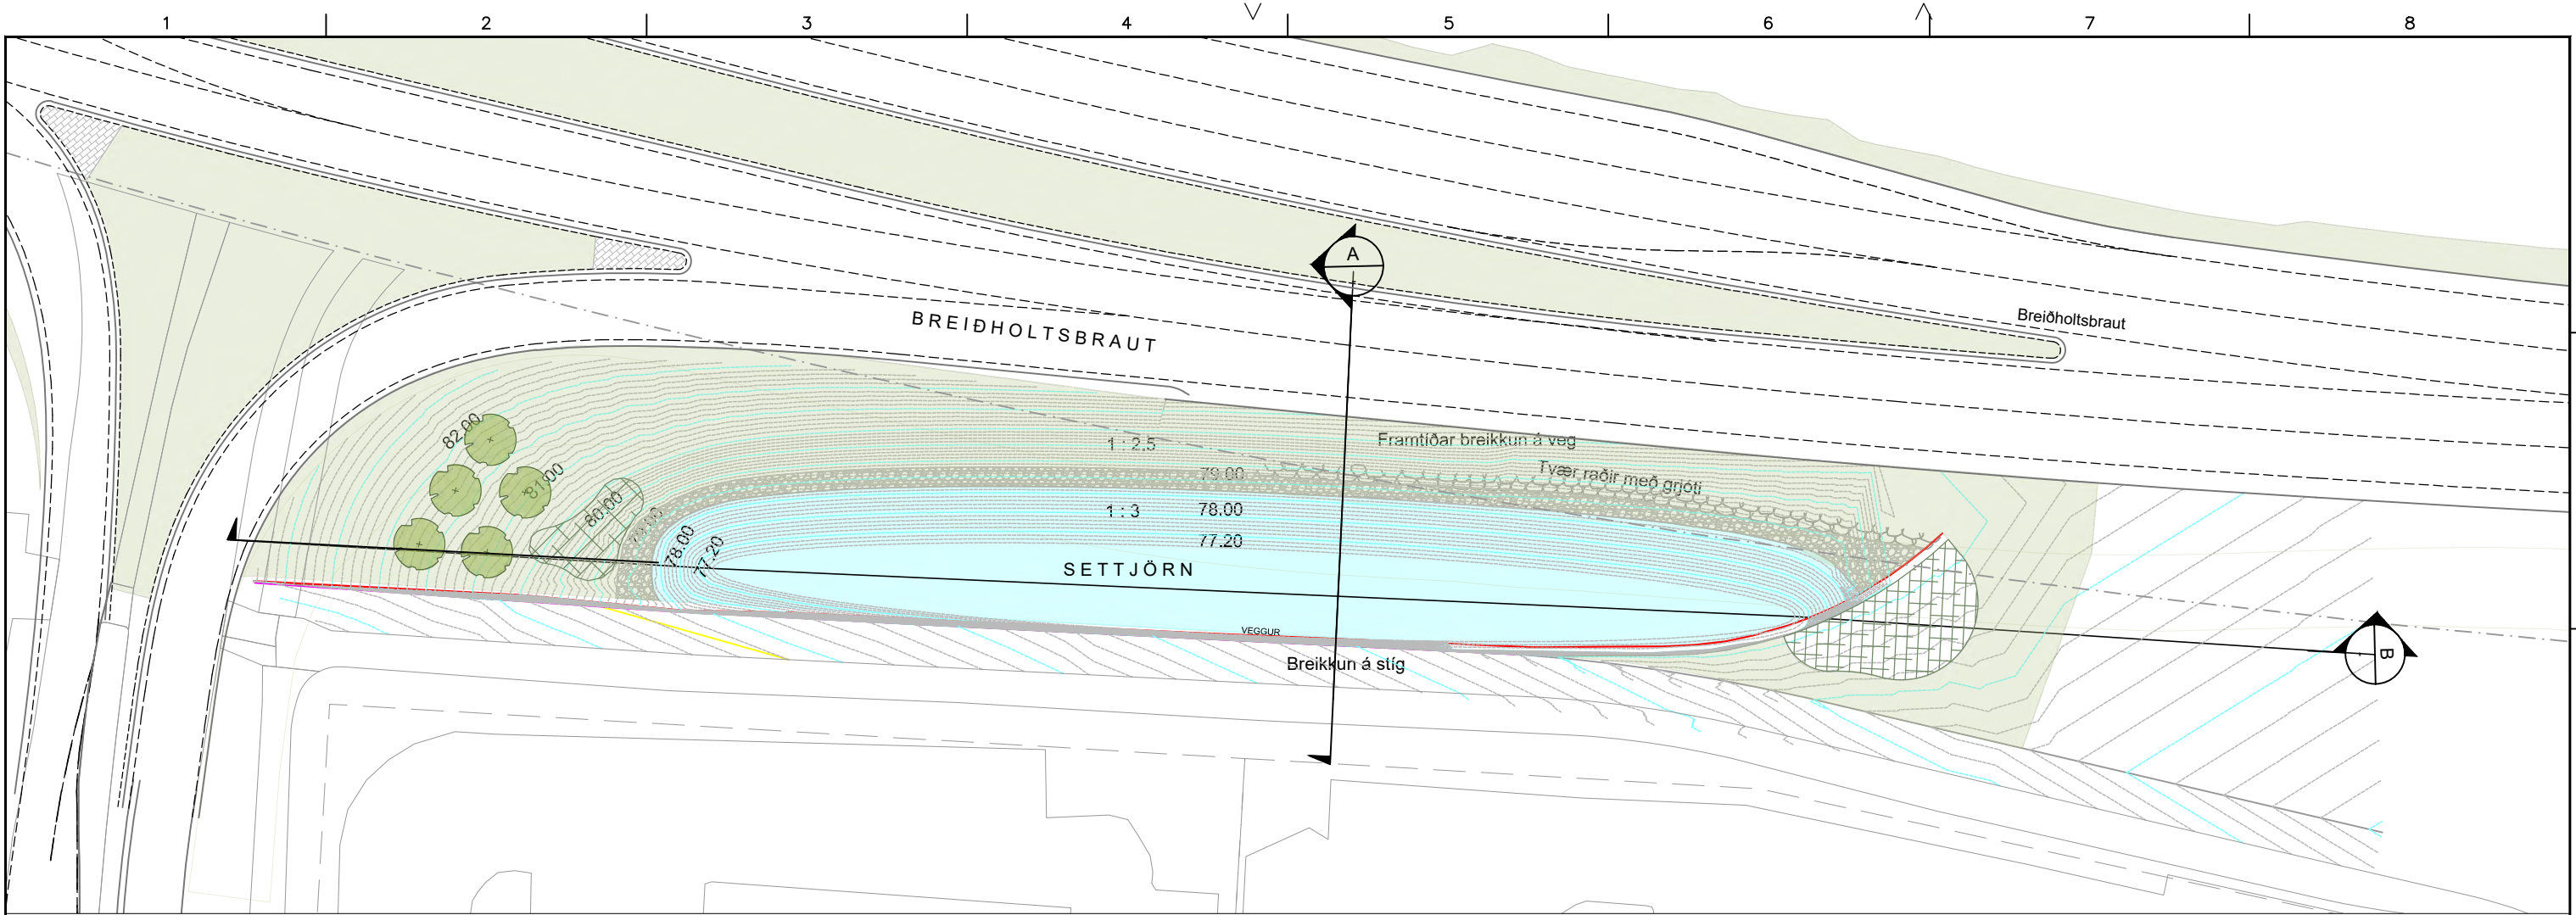

GRUNNMYND - SETTJÖRN M 1:500

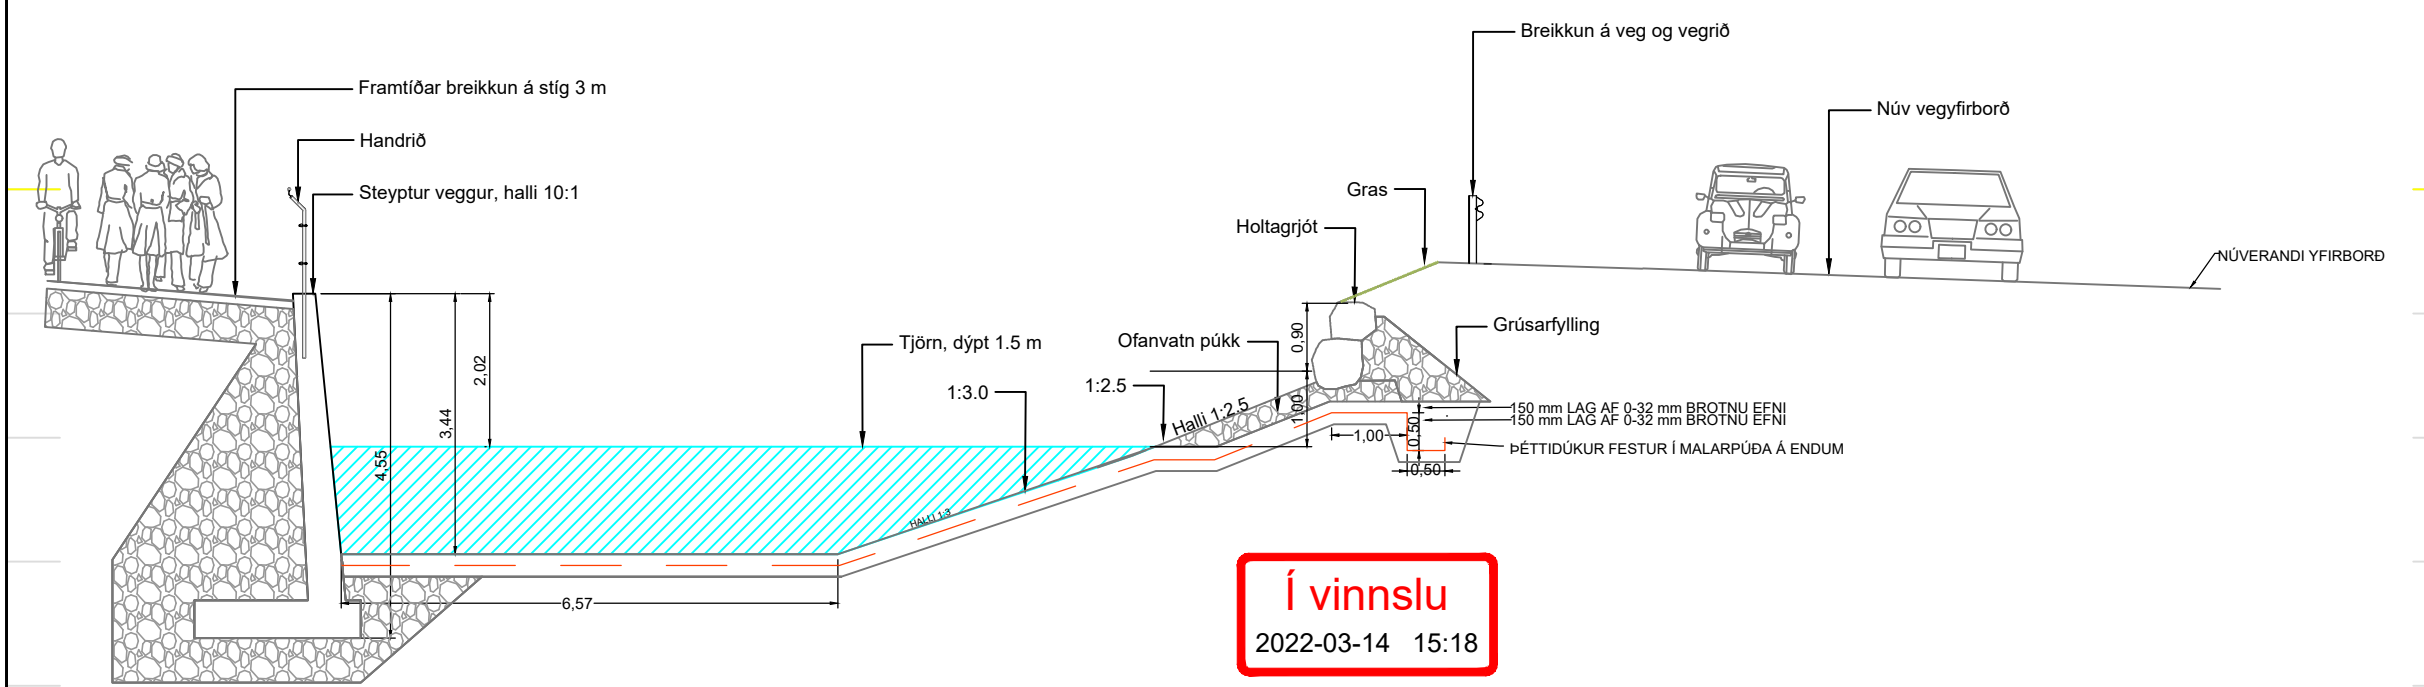


Í vinnslu
2022-03-14 15:18

A SNÍÐ
1:100

SKÝRINGAR:

- Lauftré
- Runnagróður
- Grassvæði
- Hæðarlínur
- Stoðveggur

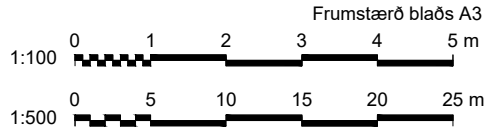

www.verkis.is - sími: 422 8000

VERKF. 10060 TEIKN. 003.C43.VH.011 A




SAMPYKKT:

A	2022-03-31	ÚTBODSTEIKNING	GGun	GGun	AKA
ÚTG	DAGS	SKÝRINGAR	TEIK	HANN	RÝNT




ARNARNESVEGUR (411)
RJÚPNAVEGUR - BREIÐHOLTSBRAUT
Settjörn
Landslag
Grunnmynd og snið




Yfirarið	Útbodsnr. XXX-xxx-xxxxx
Samþykkt	Vegnr. 411
	Hönnunarsig Forhönnun
O11	A

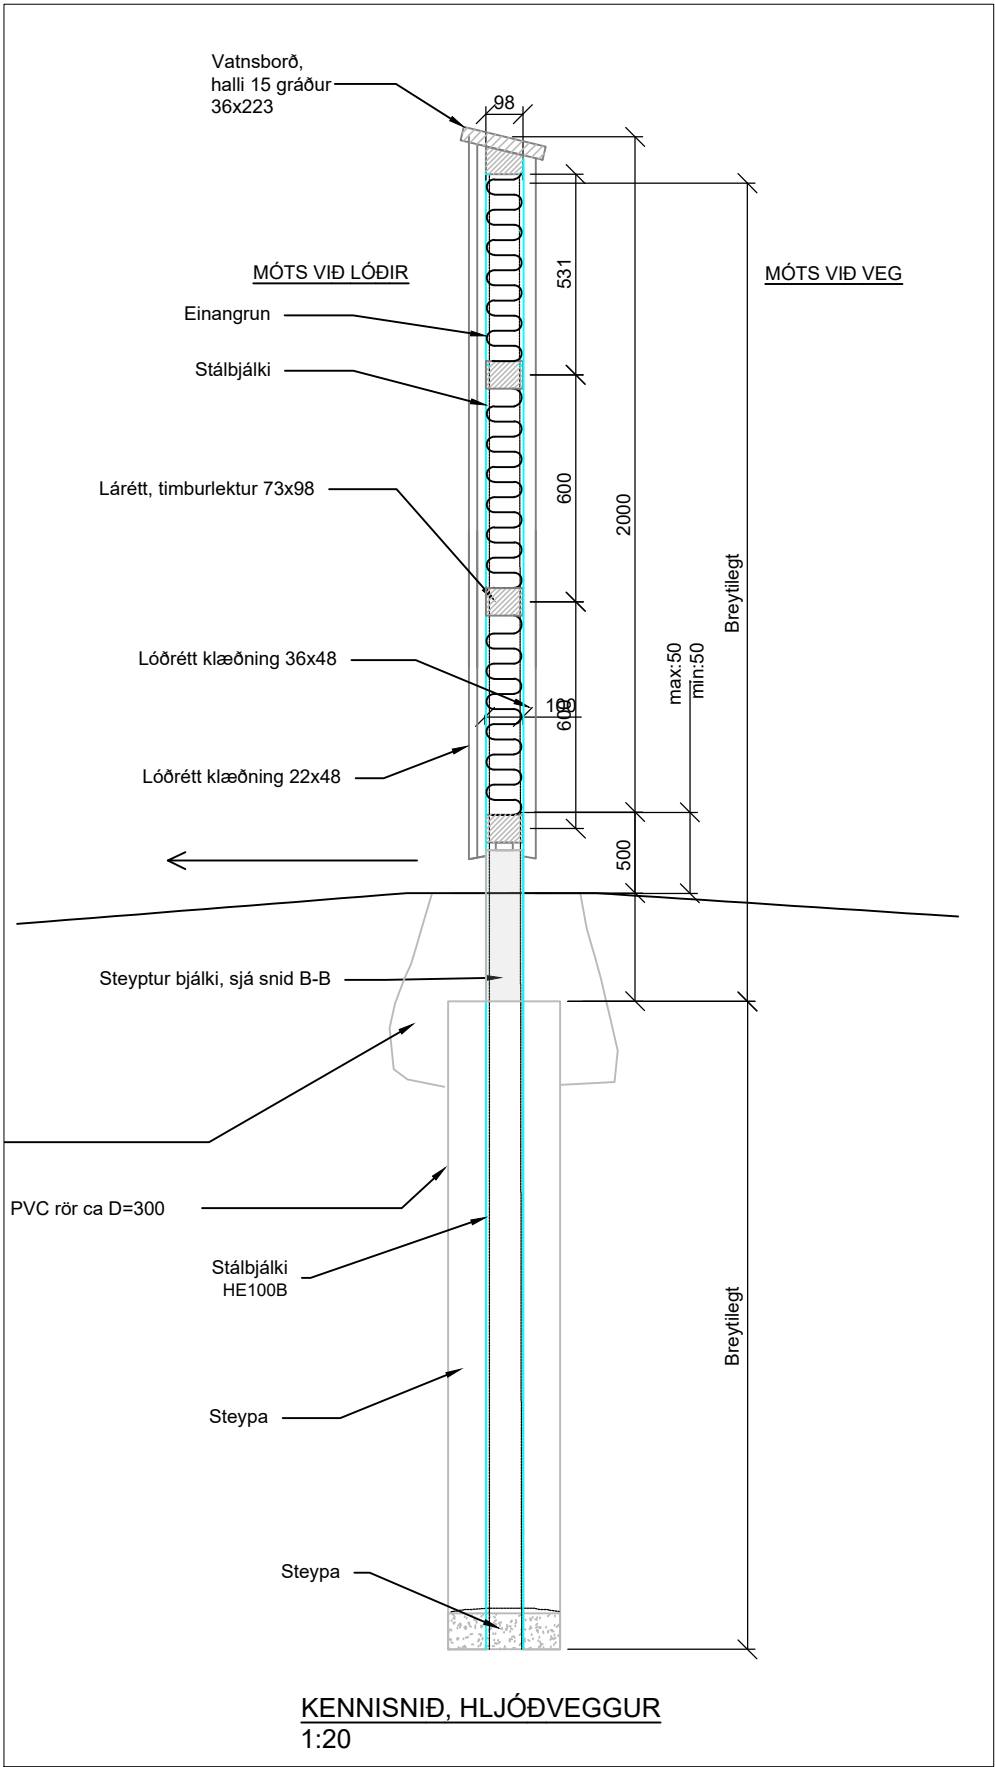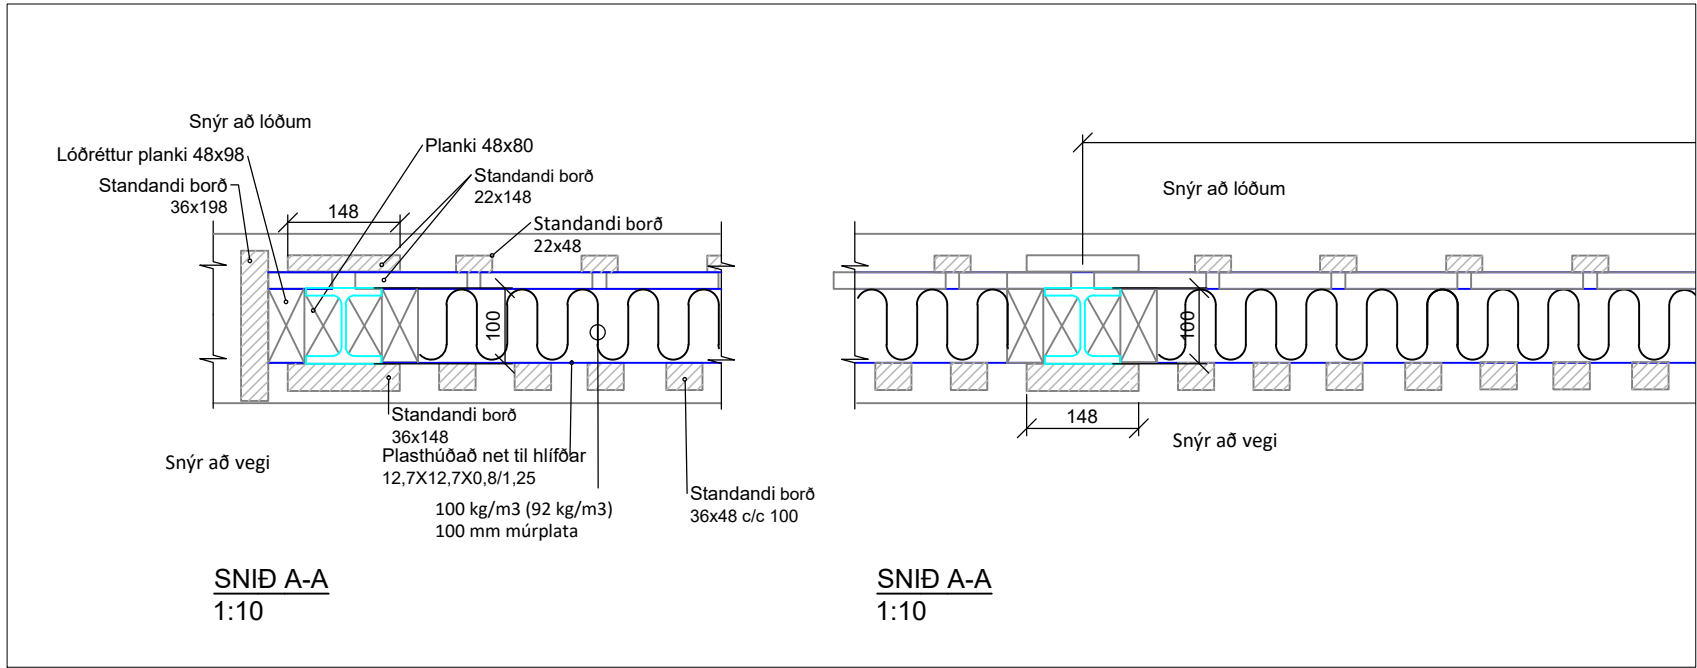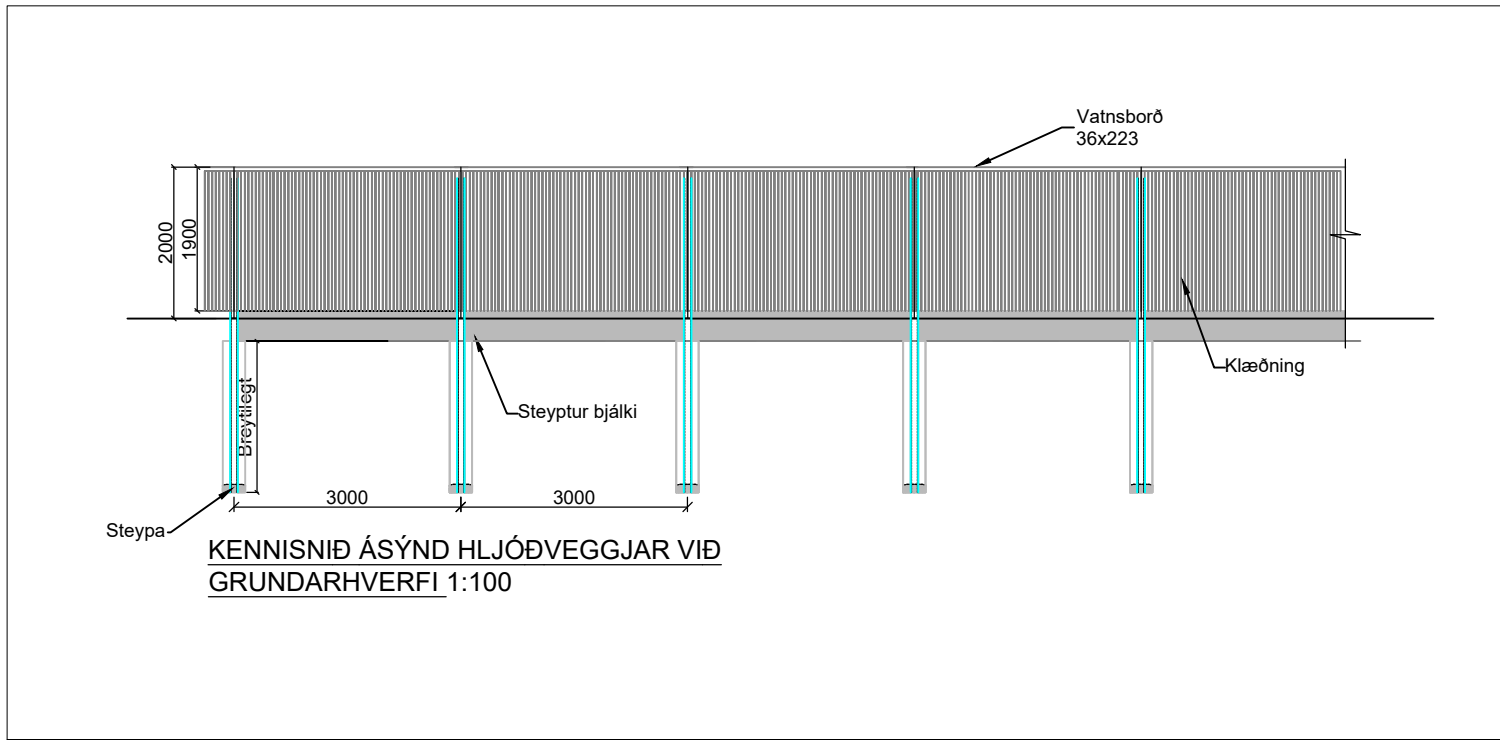



Í vinnslu
2022-04-12 17:47

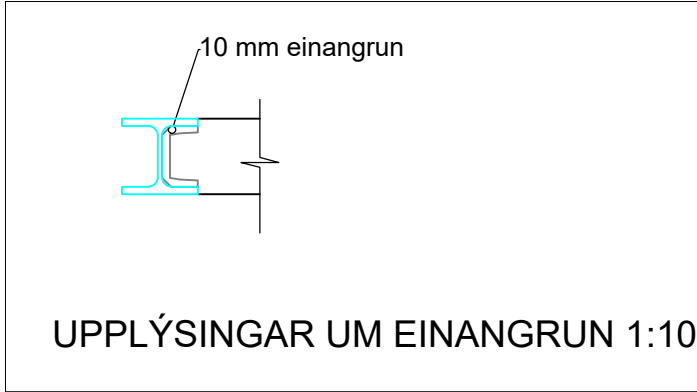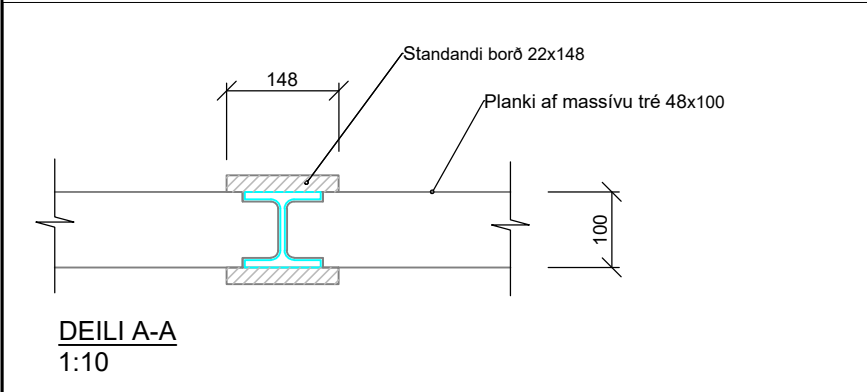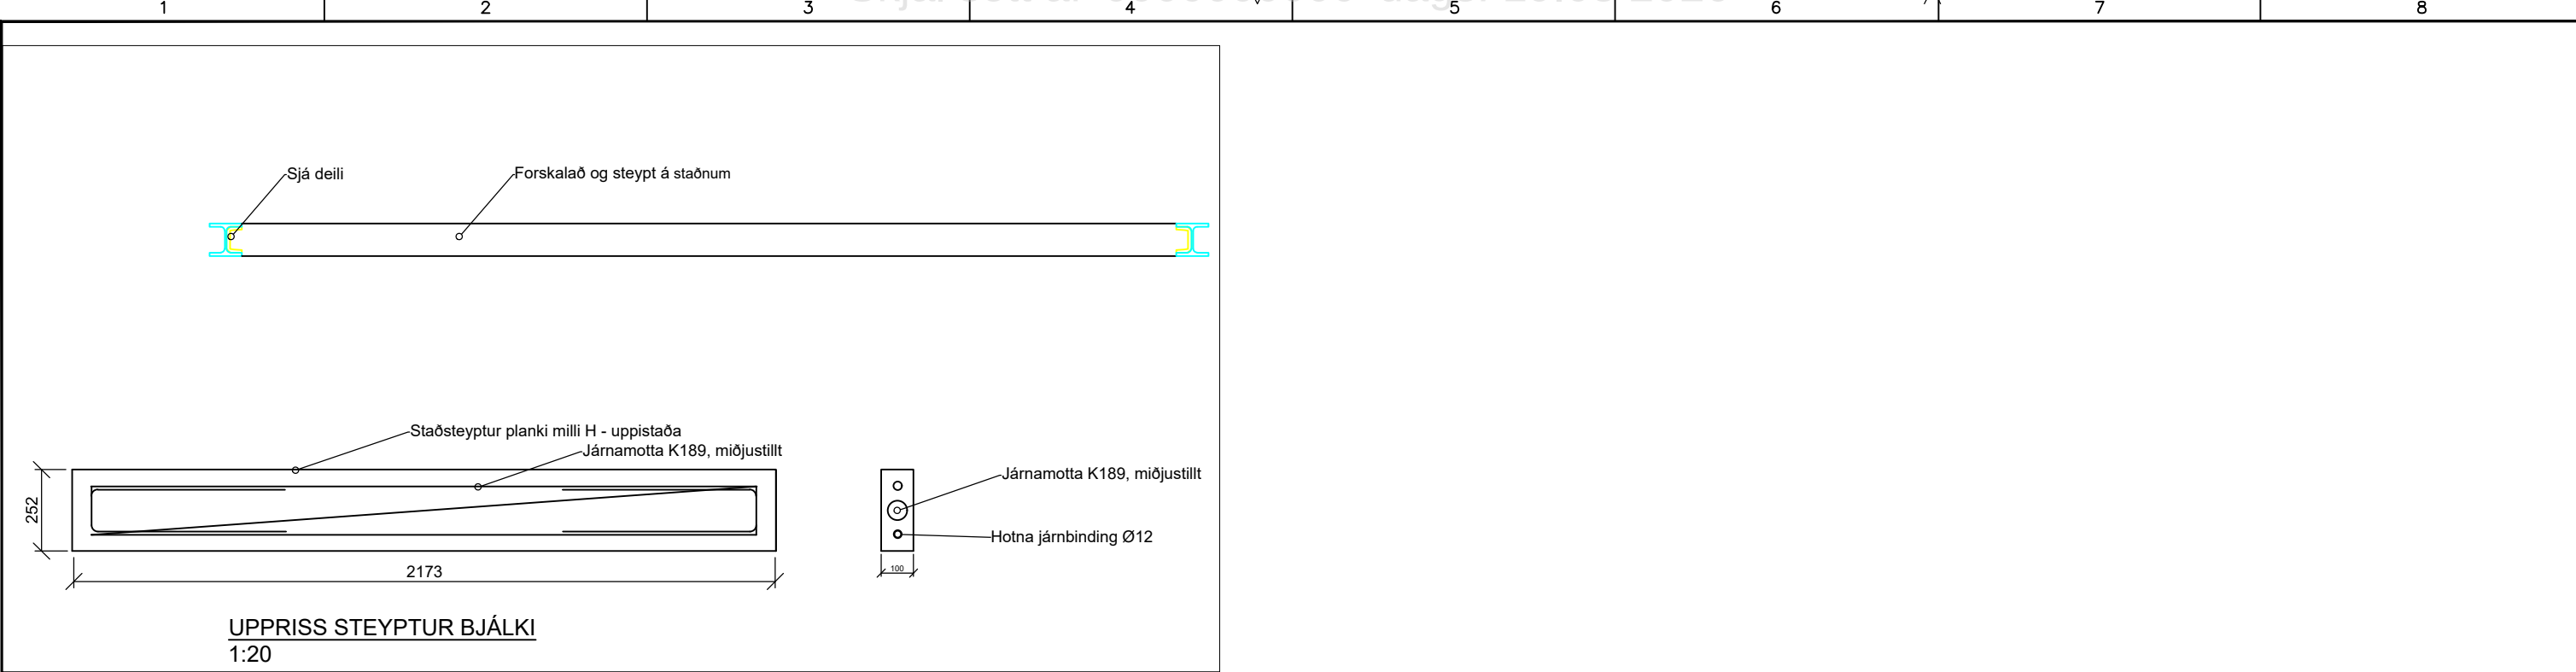

Í vinnslu
2022-04-12 17:47

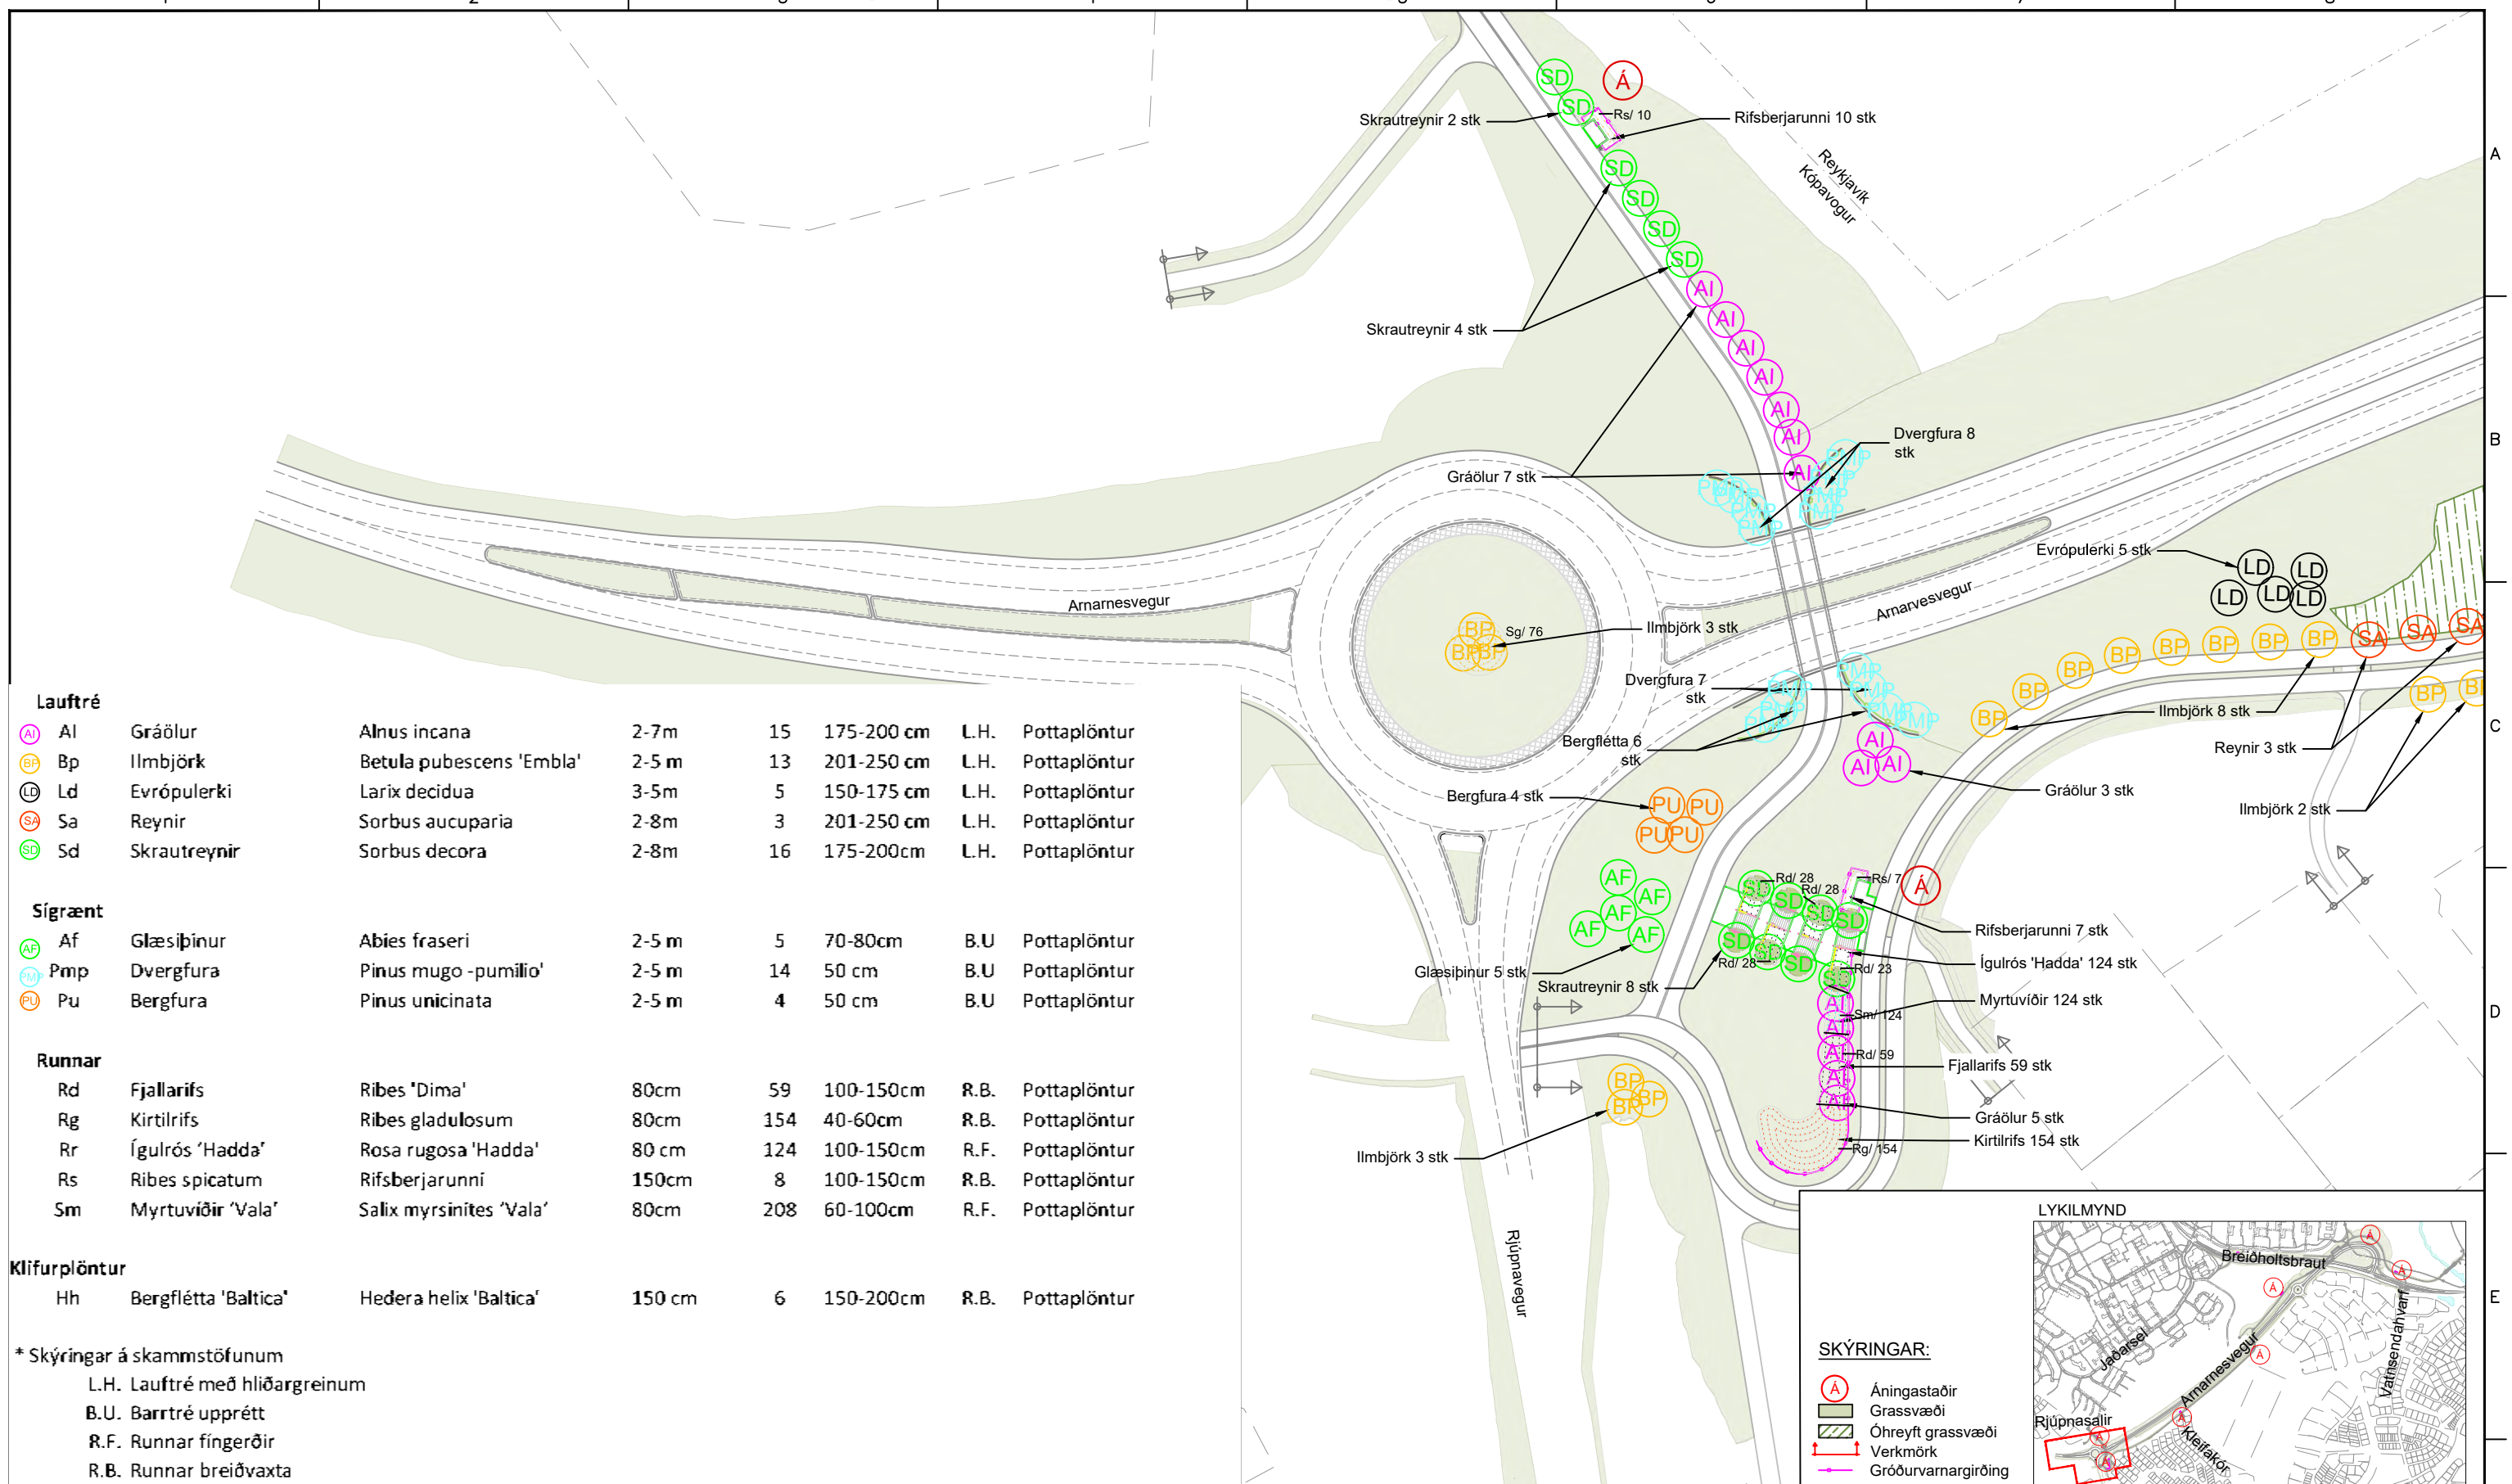

Í vinnslu
2022-04-12 17:24

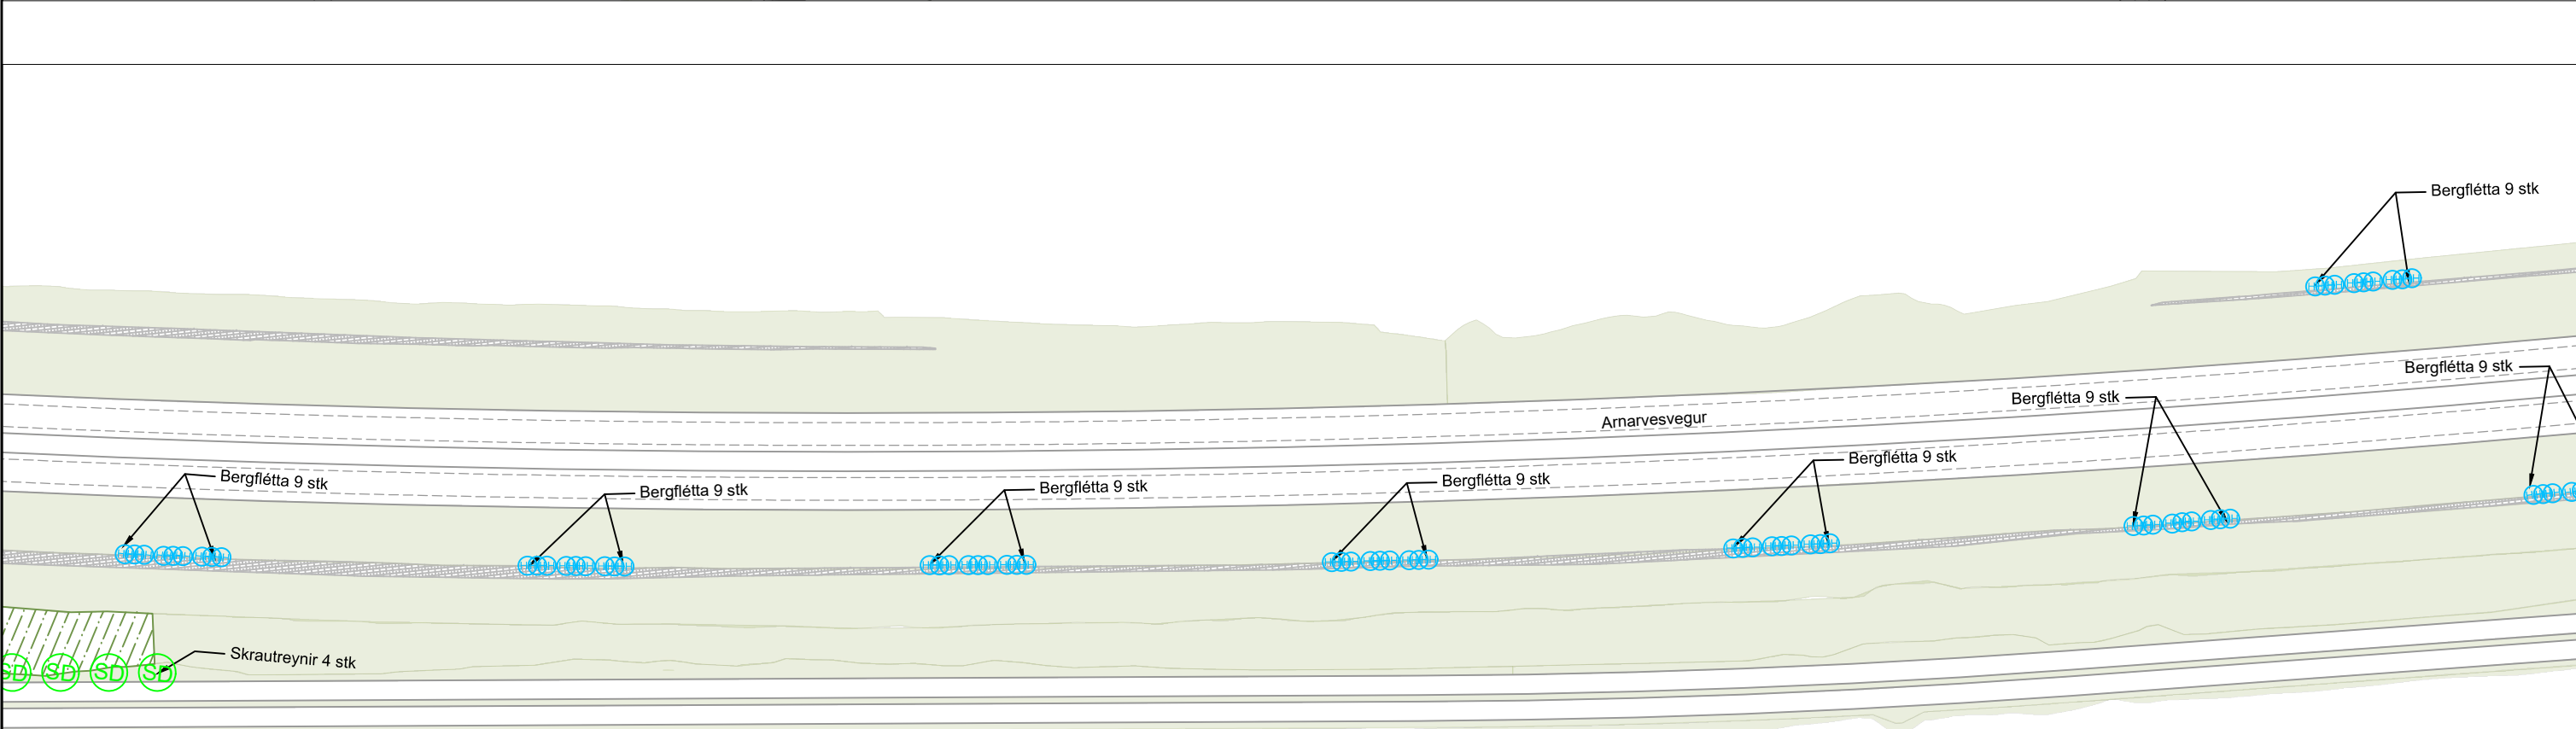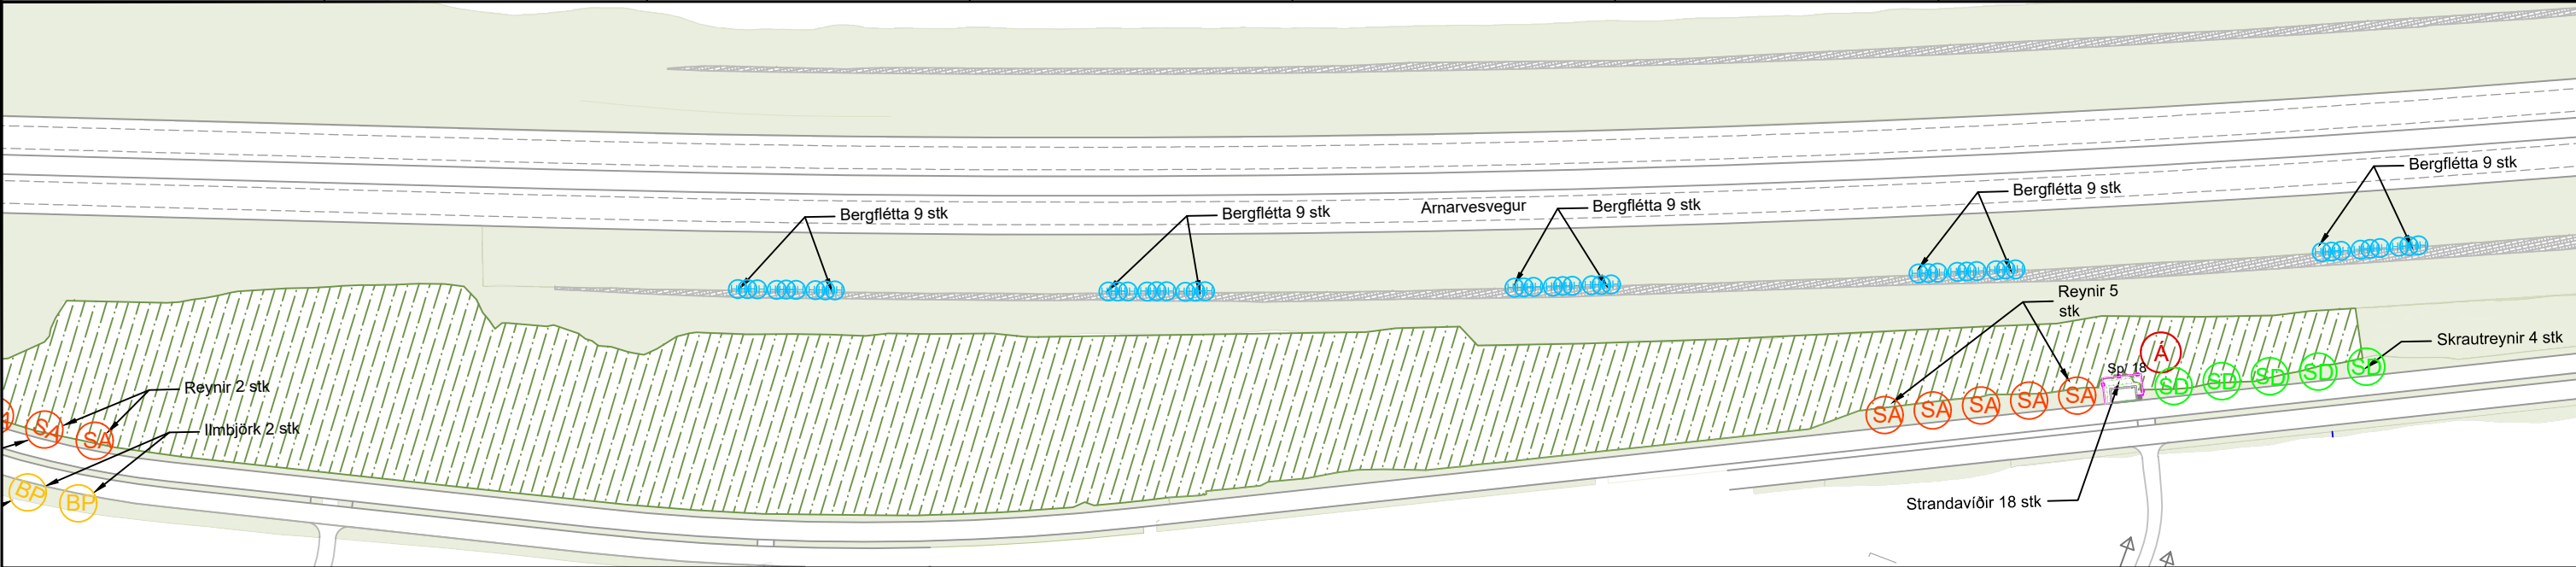

PLÖNTULISTI - HEILDARTÖLUR

Tákn	islenskt heiti	Latneskt heiti	Plöntubíl	Fjöldi	Hæð í cm	* gæðakröfur
Lauftré						
Bp	Ilmbjörk	Betula pubescens 'Embla'	2-5 m	2	201-250 cm	L.L.S. Pottaplöntur
Sa	Reynir	Sorbus aucuparia	2-8m	8	201-250 cm	L.L.S. Pottaplöntur
Sd	Skrautreynir	Sorbus decora	2-8m	8	175-200cm	L.L.S. Pottaplöntur
Runnar						
Sp	Strandaviðir/ Gulviðir	Salix phylicifolia 'Strandir'	70cm	18		R.G.- Pottaplöntur
Klifurplöntur						
Hh	Bergflétta 'Baltica'	Hedera helix 'Baltica'		72	150-200cm	R.B. Pottaplöntur



* Skýringar á skammstöfumum
L.L.S. lauftré með lágum greinalausum storfni
L.H. Lauftré með hliðargreinum
B.U. Barrtré upprétt
R.G. Runnar grófgerðir
R.F. Runnar fingerðir
R.B. Runnar breiðvaxta

Í vinnslu
2022-04-12 17:25

SKÝRINGAR:

- Áningastaðir
- Grassvæði
- Óhreyft grassvæði
- Verkmörk
- Gróðurvarnarmargiröng

LYKILMYND

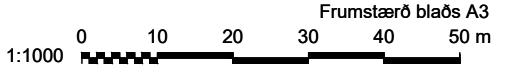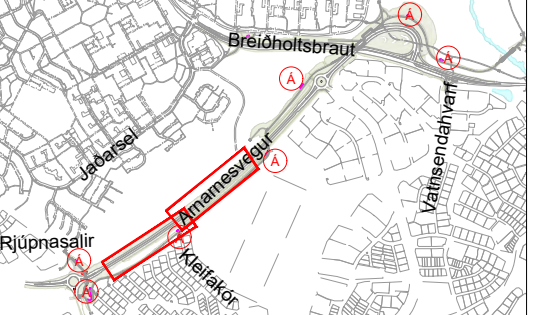

www.verkis.is - sími: 422 8000


VERKF. 10060 TEIKN. 003.C43.VH.022 A

SAMPYKKT:

A	2022-03-31	ÚTBODSTEIKNING	GGun	GGun	AKA
ÚTG	DAGS	SKÝRINGAR	TEIK	HANN	RÝNT SAMP

ARNARNESVEGUR (411)
RJÚPNAVEGUR - BREIÐHOLTSBRAUT
Arnarnesvegur
Landslag. Plöntuteikning
Grunnmynd og plöntulisti

Yfirfarið	Útbodsnr. XXX-xxx-xxxxx
Sampykkt	Vegnr. 411
	Hönnunarstig Forhönnun
	O22 A

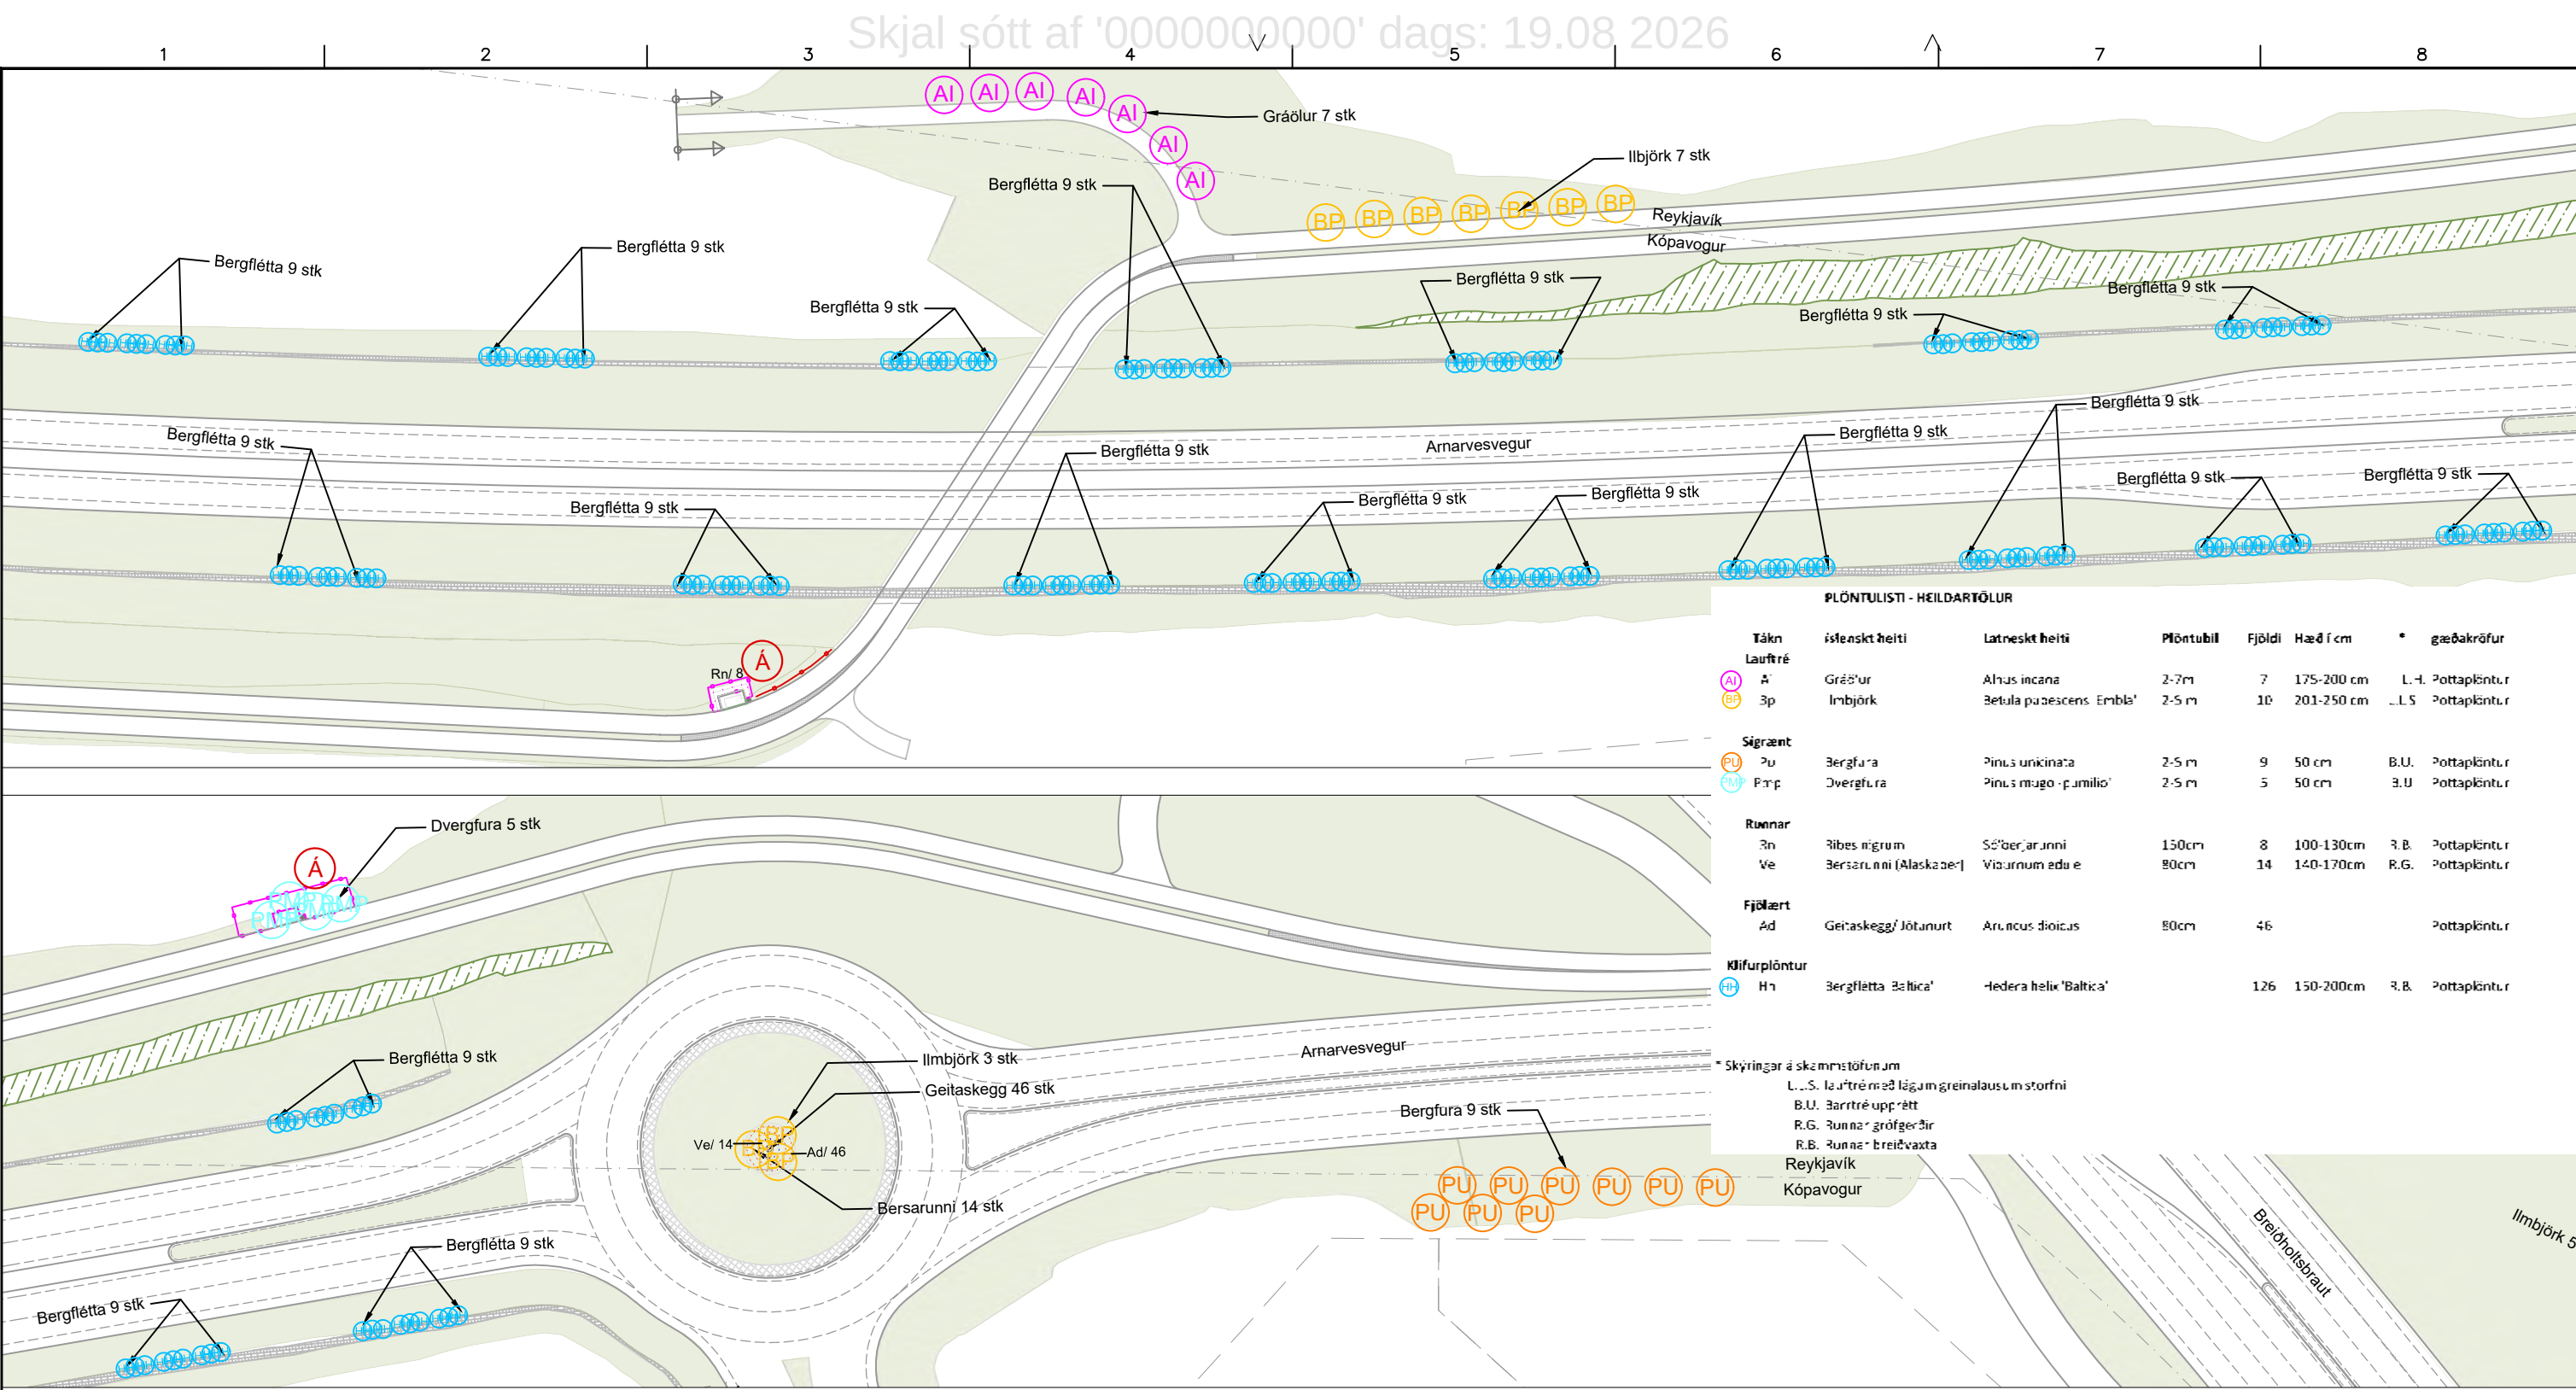

Í vinnslu
2022-04-12 17:25

LYKILMYND

SKÝRINGAR:

- Áningastaðir
- Grassvæði
- Öhreyft grassvæði
- Verkmörk
- Gróðurvarnargirðing

VERKÍS

www.verkis.is - sími: 422 8000

VERKF. 10060 TEIKN. 003.C43.VH.023 A

SAMPYKKT:

A 2022-03-31 ÚTBODSTEIKNING GGun GGun AKA

ÚTG DAGS SKÝRINGAR TEIK HANN RÝNT SAMP

ARNARNESVEGUR (411)
RJÚPNAVEGUR - BREIÐHOLTSBRAUT
Arnarvesvegur
Landslag. Plöntuteikning
Grunnmynd og plöntulisti



Yfirfarið

Útbodsnr. XXX-xxx-xxxxx

Vegnr. 411

Sampykkt Hönnunarstig Forhönnun

O23 A

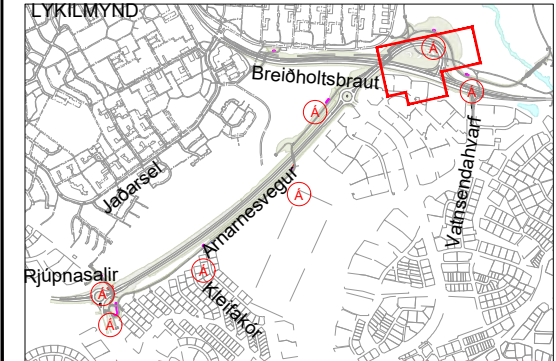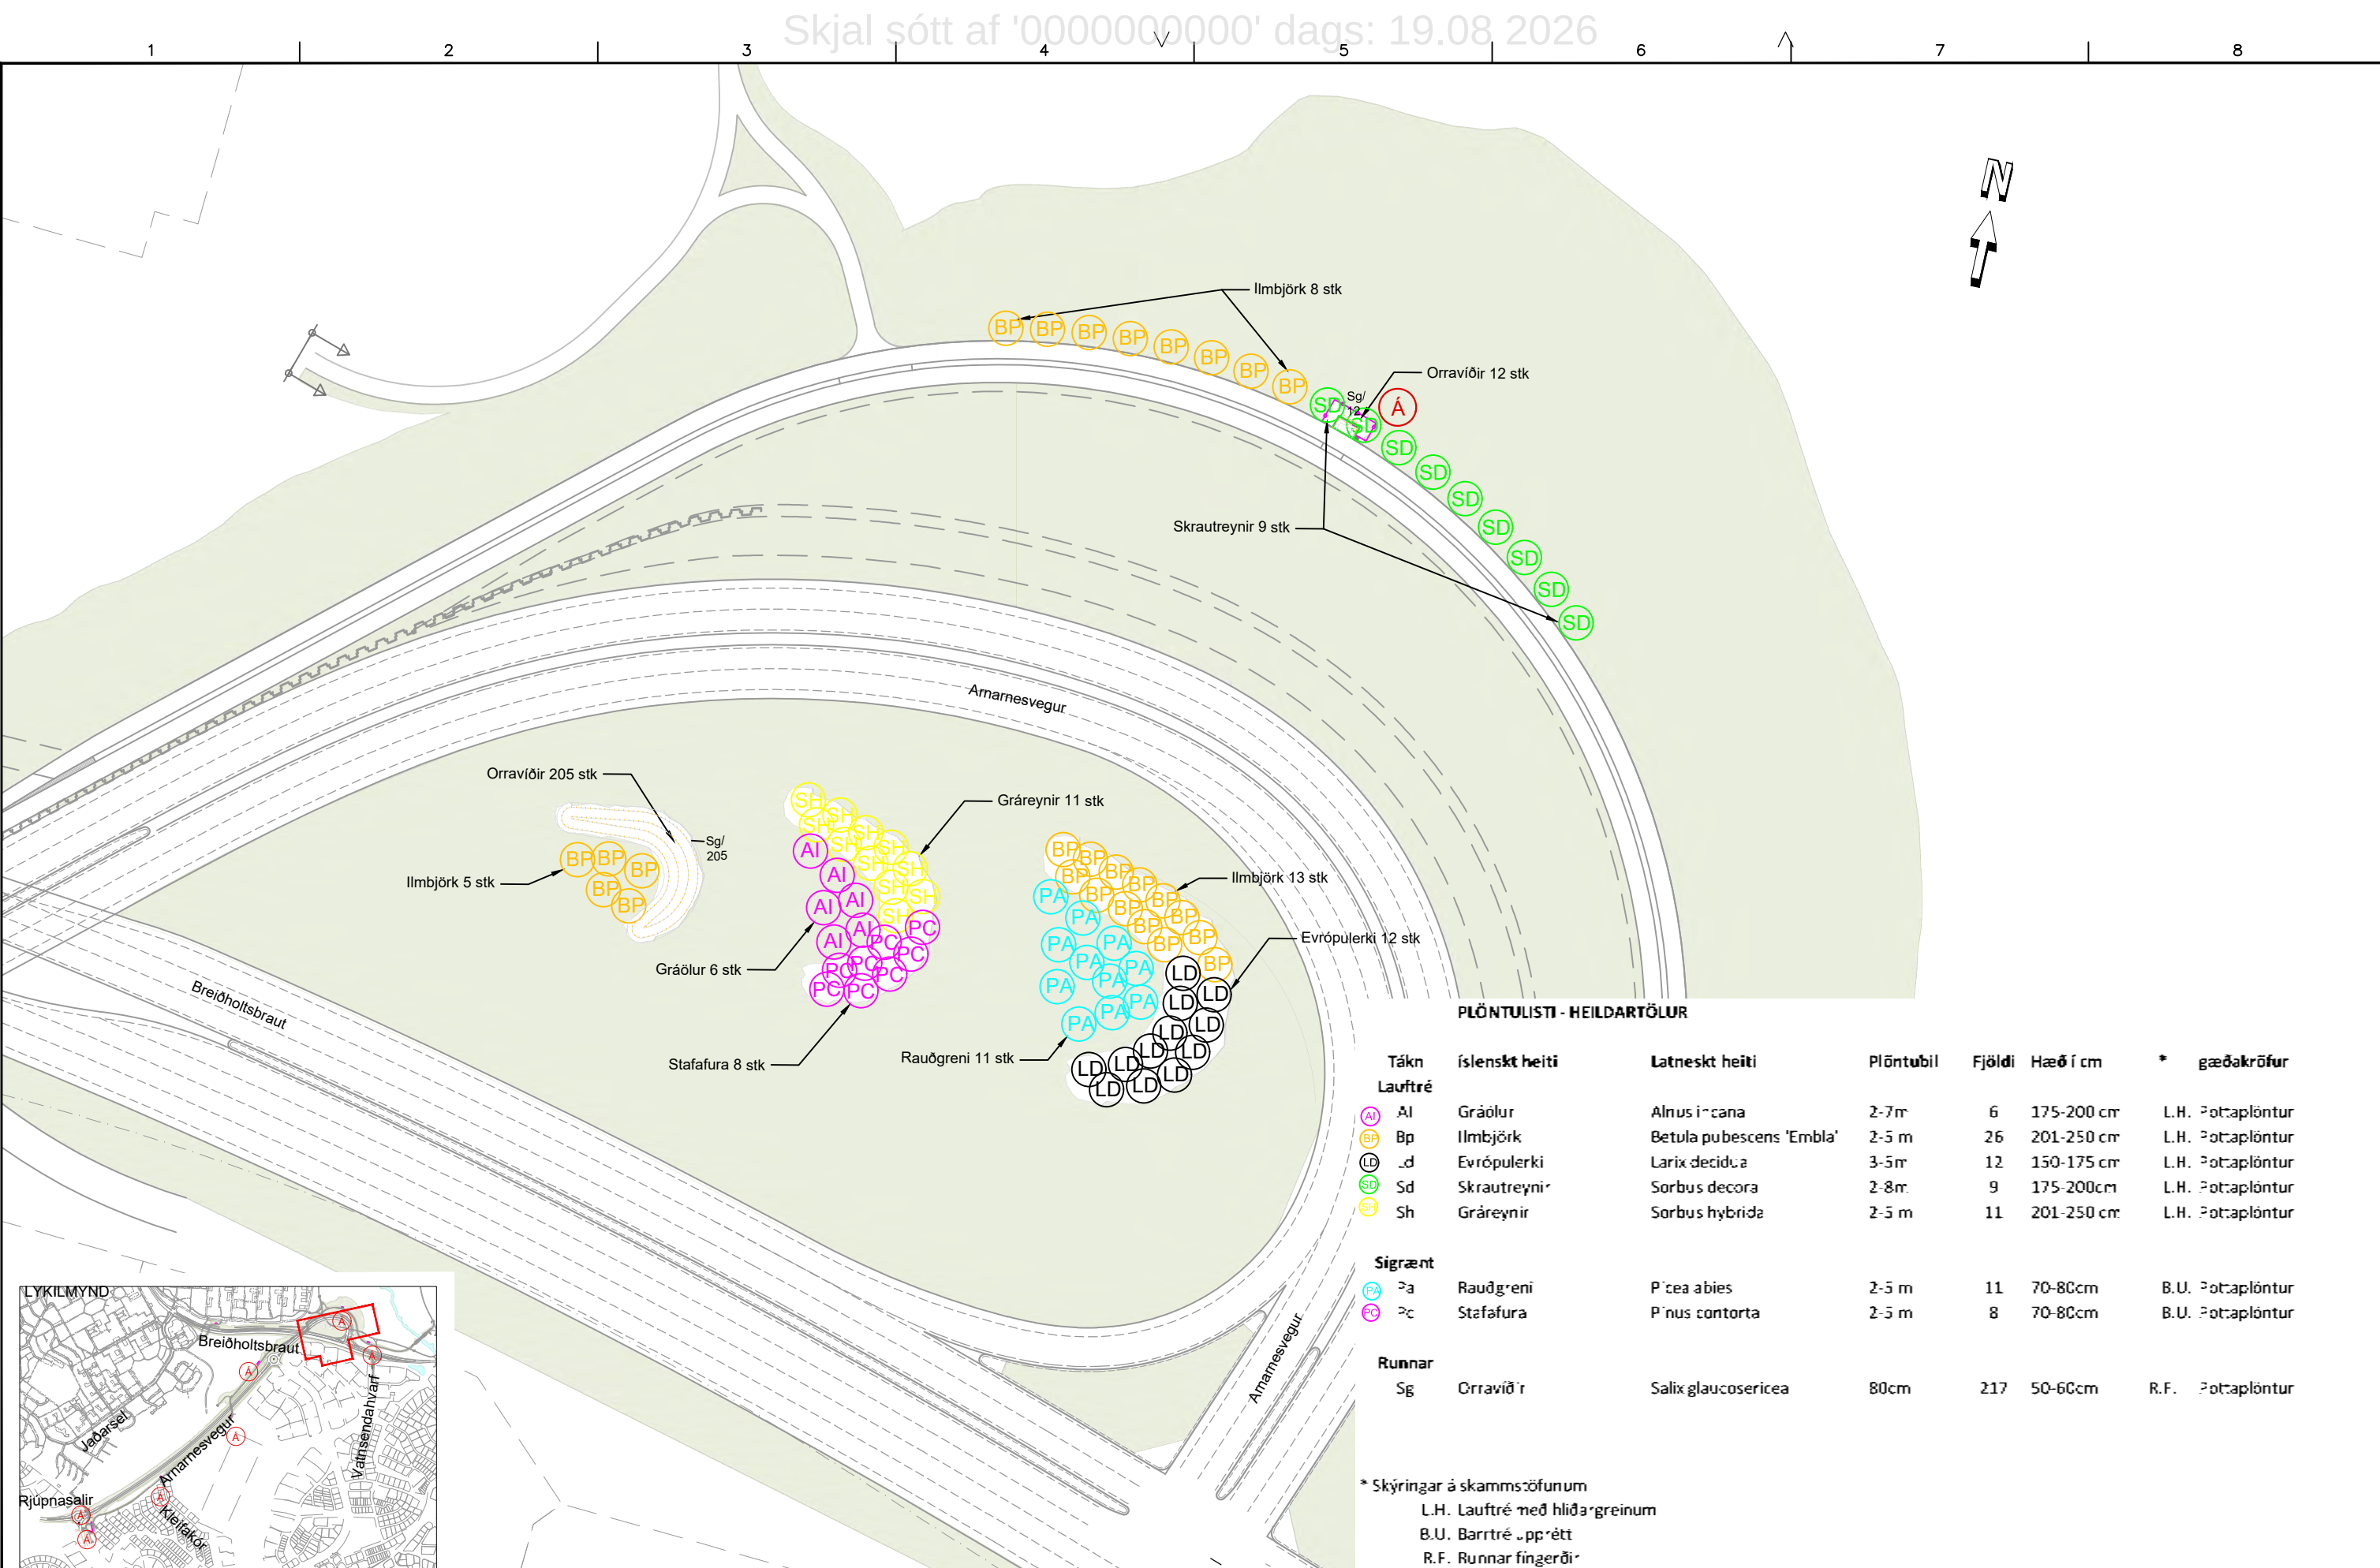

SKÝRINGAR:

- Áningastaðir
- Grassvæði
- Öhreyft grassvæði
- Verkmörk
- Gróðurvarnargirðing

Í vinnslu
2022-04-12 17:25

1:1000

Frumstærð blaðs A3

0 10 20 30 40 50 m

www.verkis.is - sími: 422 8000

VERKF. 10060 TEIKN. 003.C43.VH.024 A

SAMPYKKT:

A 2022-03-31 ÚTBODSTEIKNING GGun GGun AKA

ÚTG DAGS SKÝRINGAR TEIK HANN RÝNT SAMP

ARNARNESVEGUR (411)

RJÚPNAVEGUR - BREIÐHOLTSBRAUT

Arnarnesvegur - Breiðholtiðbraut

Landslag. Plöntuteikning

Grunnmynd og plöntulisti

Yfirfarið


Útbodsnr. XXX-xxx-xxxxx

Vegnr. 411

Sampykkt

Hönnunarstig Forhönnun



O25 A

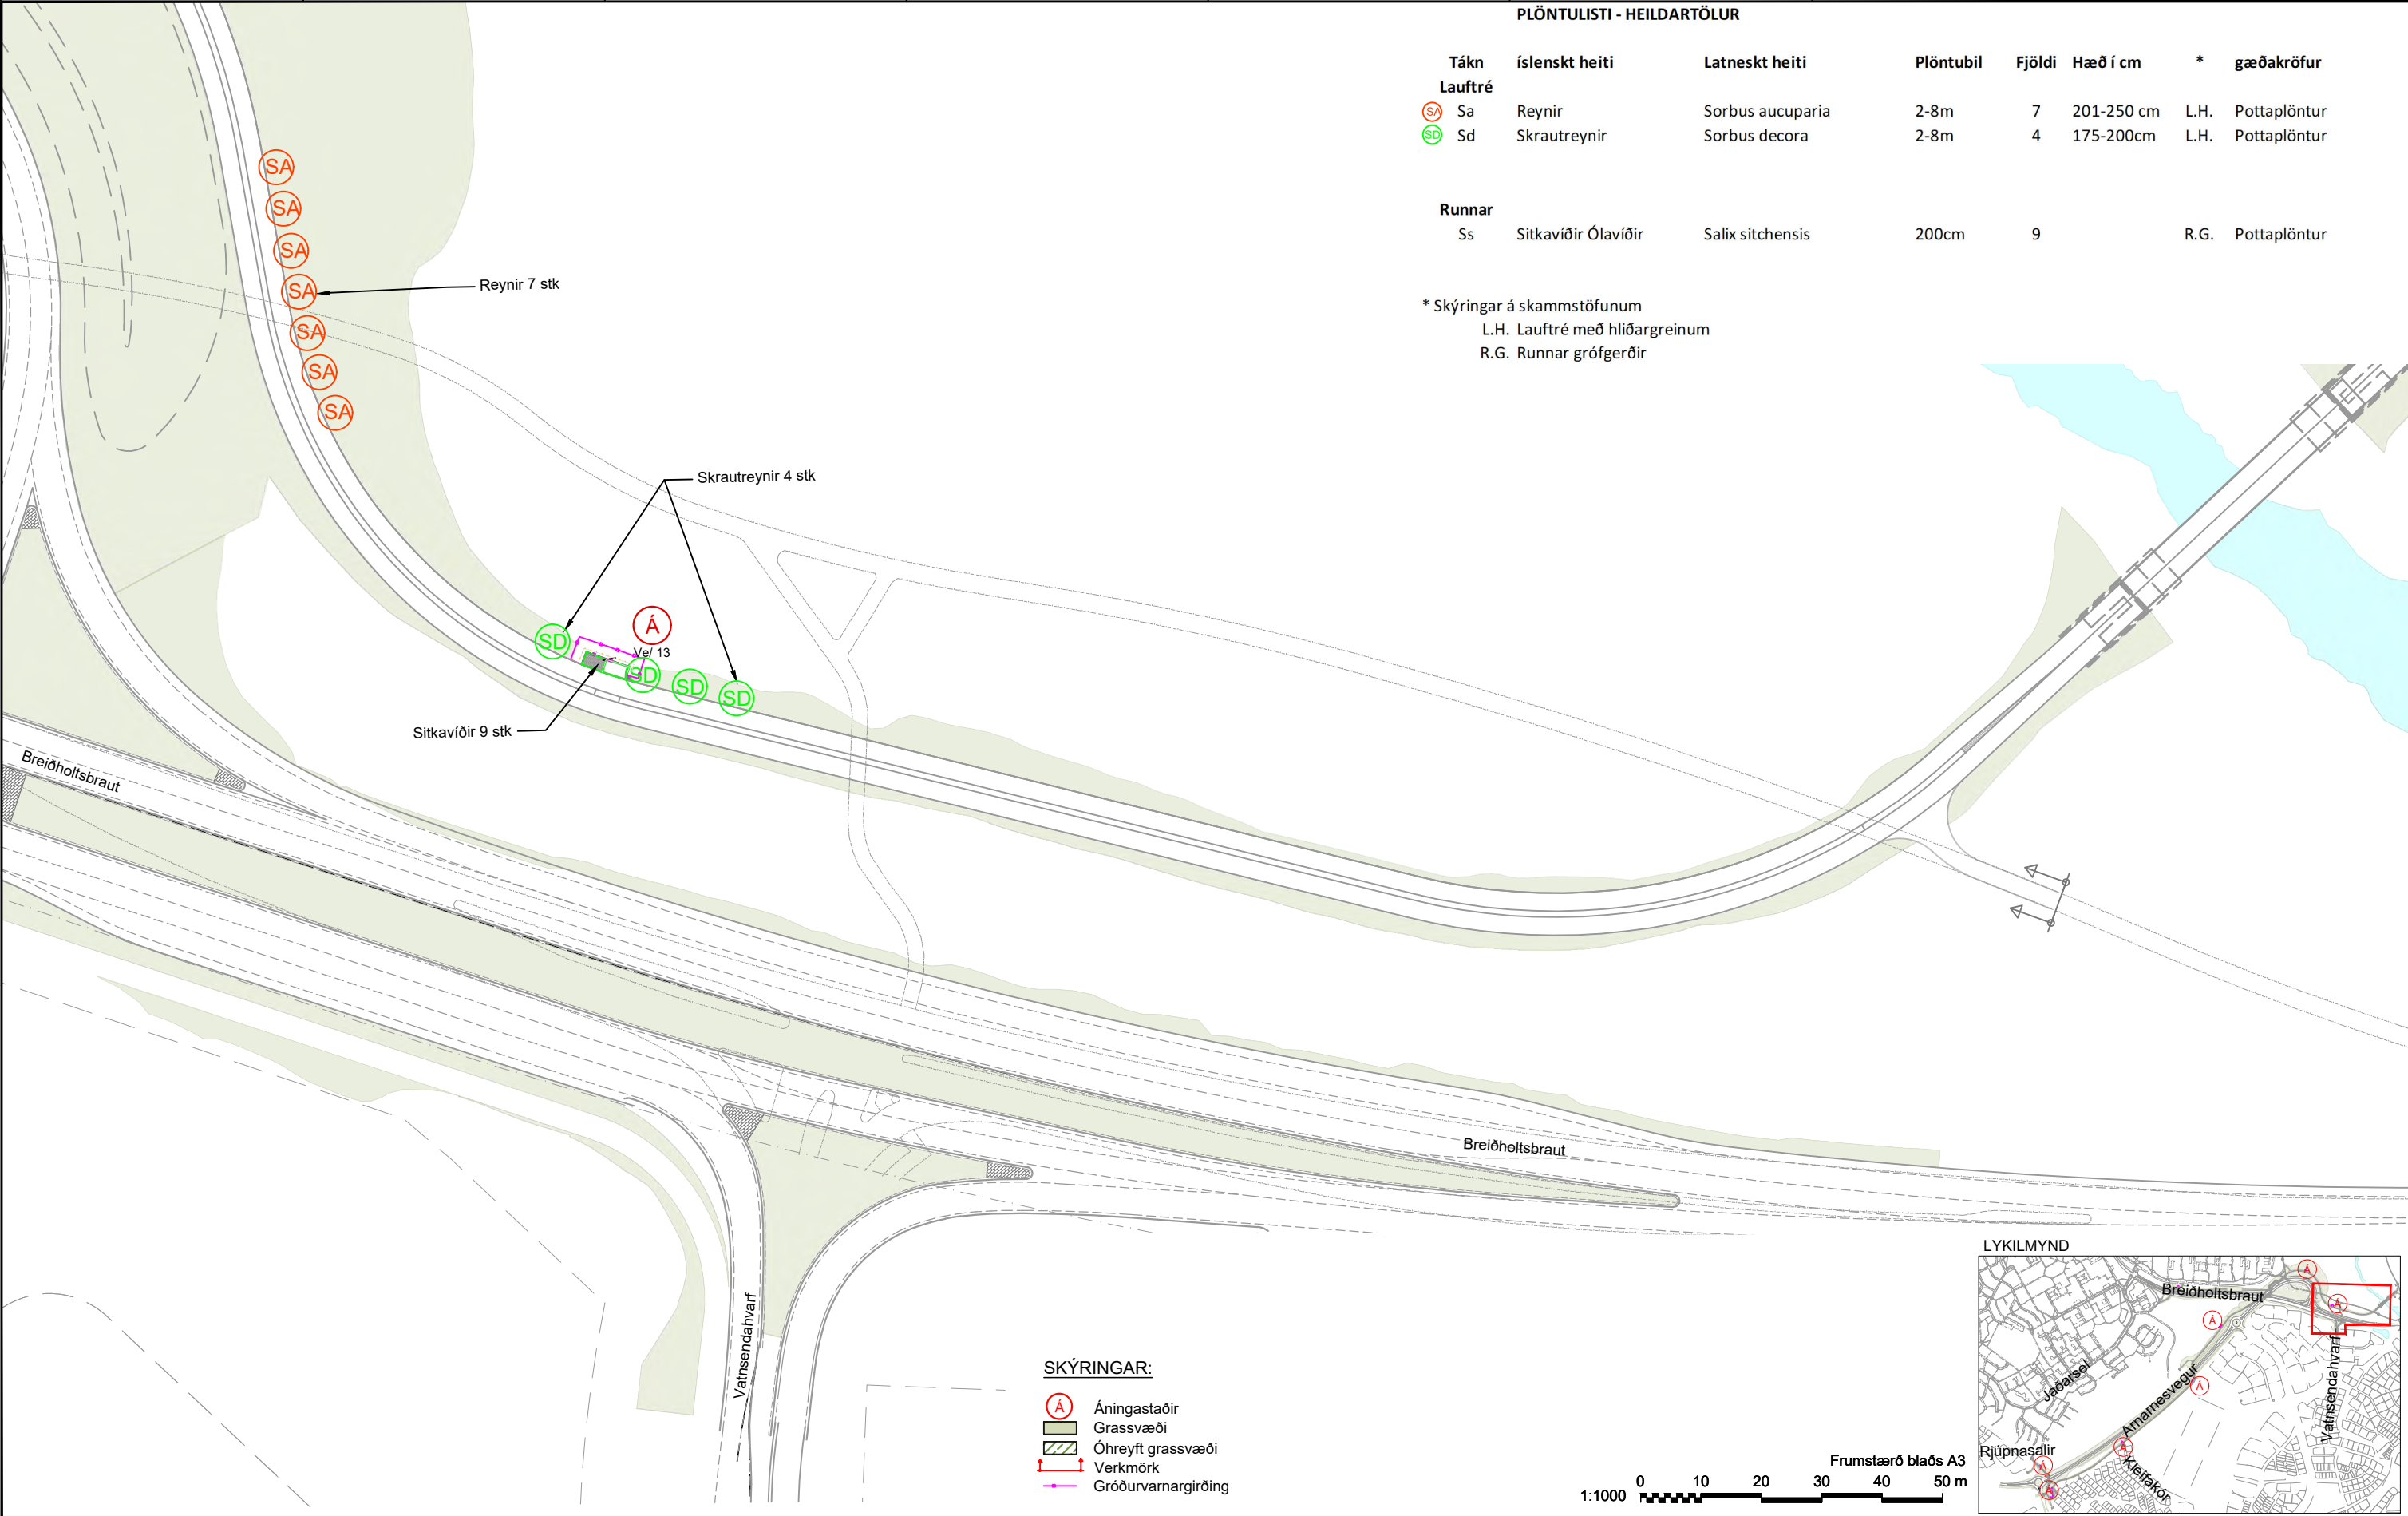

PLÖNTULISTI - HEILDARTÖLUR							
Tákn	Íslenskt heiti	Latneskt heiti	Plöntubil	Fjöldi	Hæð í cm	*	gæðakröfur
Lauftré							
SA	Sa	Reynir	Sorbus aucuparia	2-8m	7	201-250 cm	L.H. Pottaplöntur
SD	Sd	Skrautreynir	Sorbus decora	2-8m	4	175-200cm	L.H. Pottaplöntur
Runnar							
Ss	Sitkaviðir Ólaviðir	Salix sitchensis	200cm	9		R.G.	Pottaplöntur

* Skýringar á skammstöfunum
L.H. Lauftré með hliðargreinum
R.G. Runnar grófgerðir

- SKÝRINGAR:
- Á Áningastaðir
 - Grassvæði
 - Óhreyft grassvæði
 - Verkmörk
 - Gróðurvarnargirðing

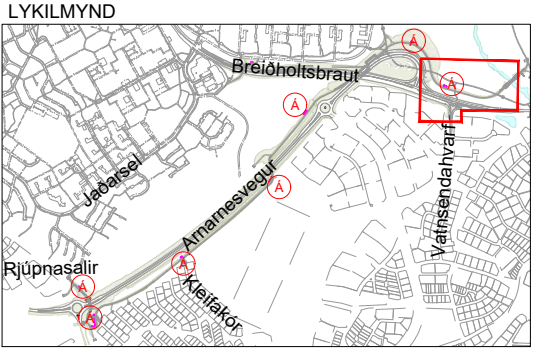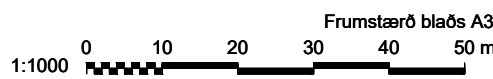

Í vinnslu
2022-04-12 17:30

www.verkis.is - sími: 422 8000


VERKF. 10060 TEIKN. 003.C43.VH.025 A

SAMPYKKT:

A	2022-03-31	ÚTBODSTEIKNING	GGun	GGun	AKA
ÚTG	DAGS	SKÝRINGAR	TEIK	HANN	RÝNT SAMP

ARNARNESVEGUR (411)
RJÚPNAVEGUR - BREIÐHOLTSBRAUT
Arnarnesvegur - Breiðholtsbraut
Landslag. Plöntuteikning
Grunnmynd og plöntulisti

Yfirfarð	Útbodsnr. XXX-xxx-xxxxx
	Vegnr. 411
Samþykkt	Hönnunarstig Forhönnun
	O25 A

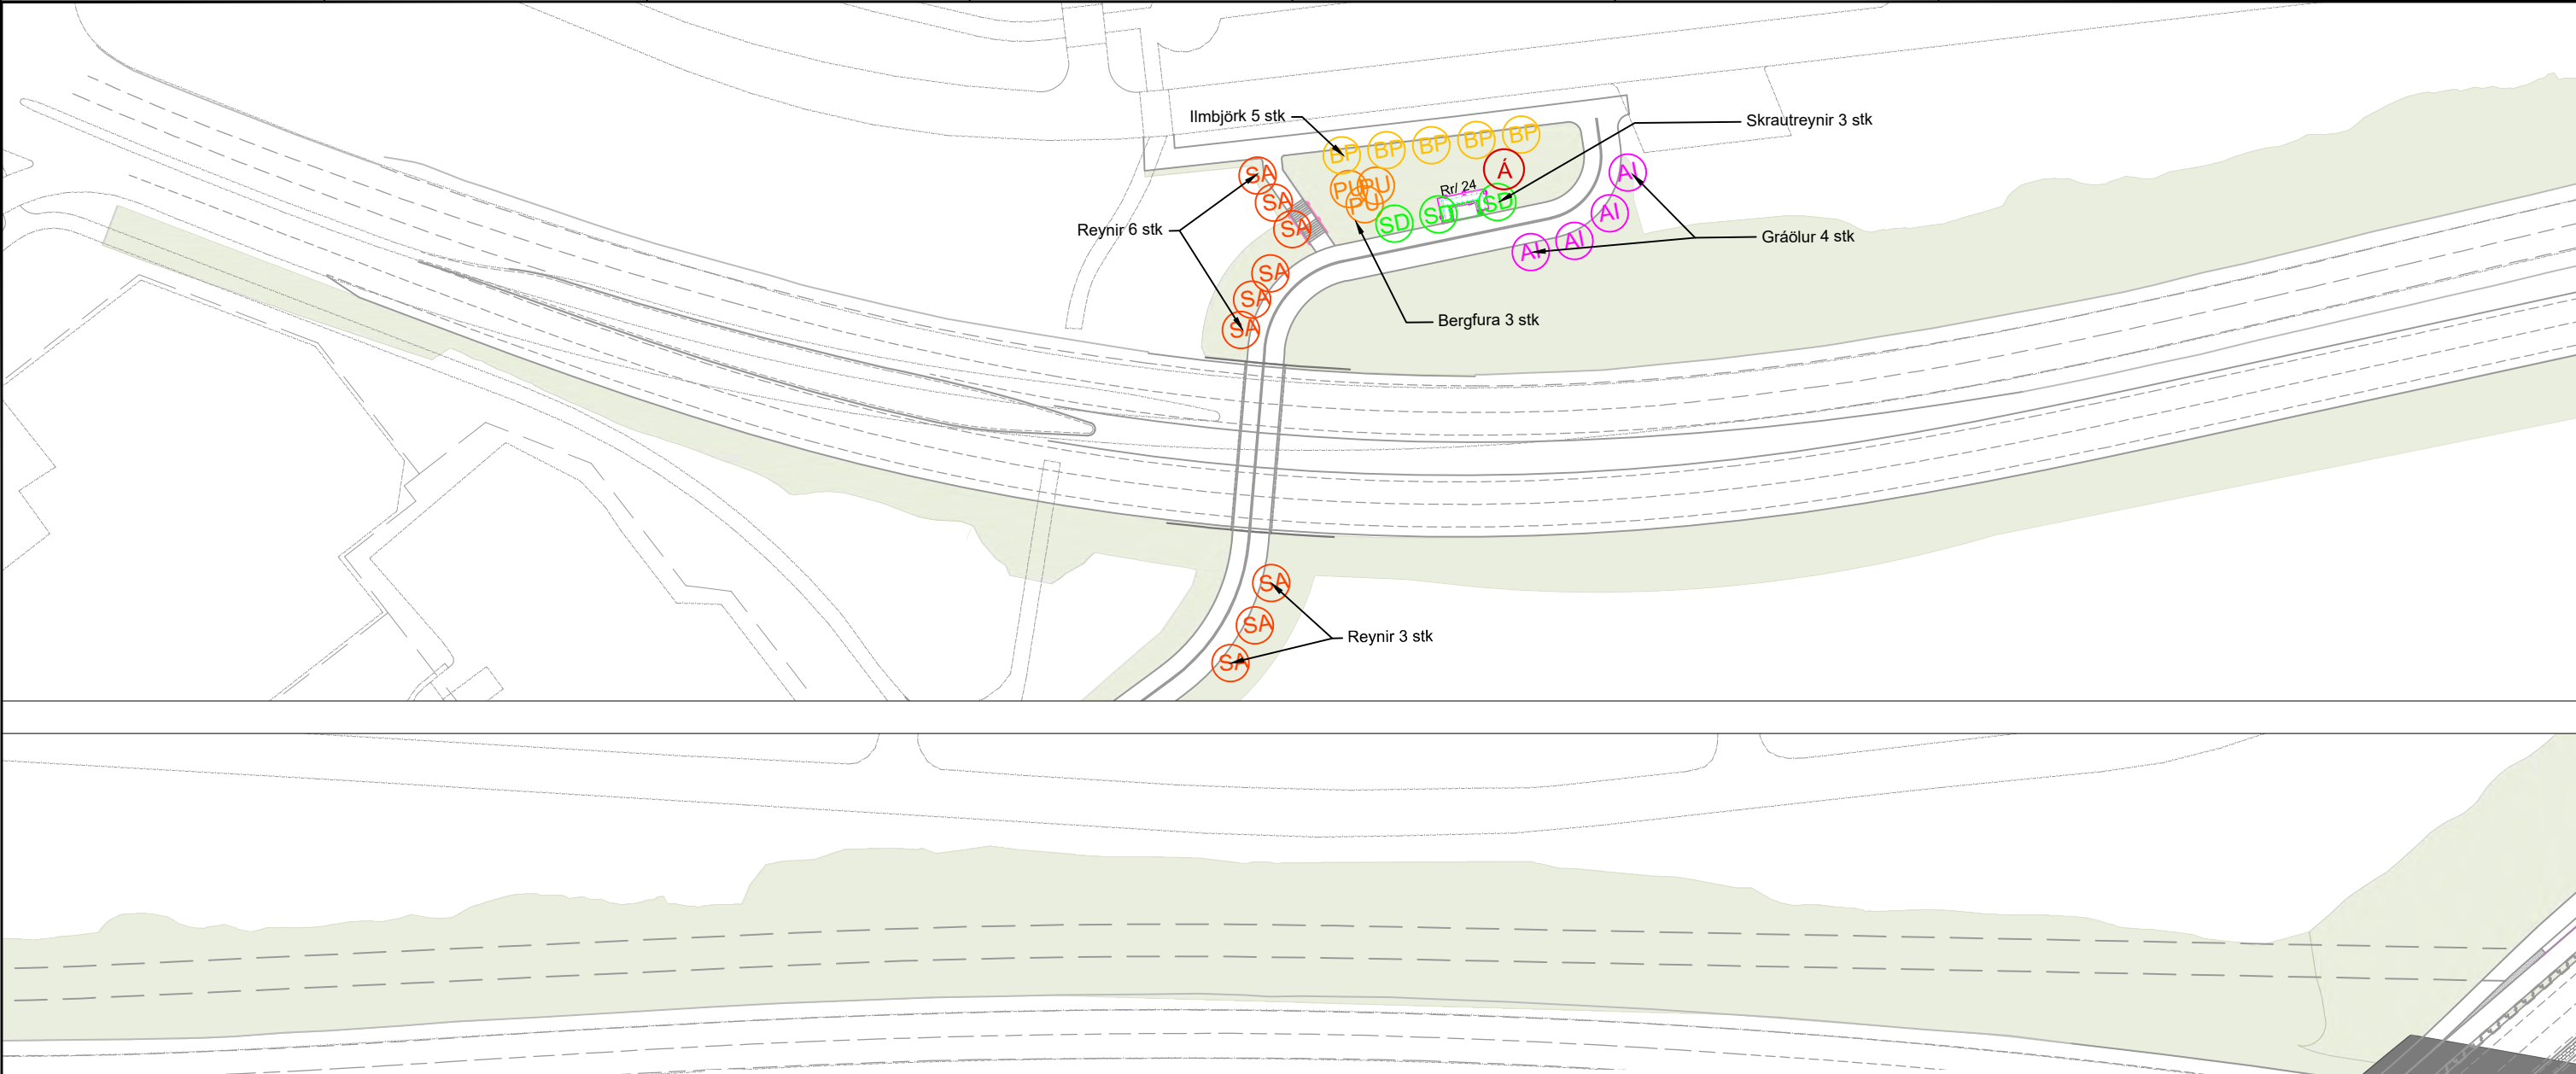


PLÖNTULISTI - HEILDARTÖLUR

Tákn	Íslenskt heiti	Latneskt heiti	Plöntubil	Fjöldi	Hæð í cm	*	gæðakröfur
Laufré							
AI	Gráölur	Alnus incana	2-7m	4	175-200 cm	L.H.	Pottaplöntur
Bp	Ilmbjörk	Betula pubescens 'Embla'	2-5 m	5	201-250 cm	L.H.	Pottaplöntur
SA	Reynir	Sorbus aucuparia	2-8m	9	201-250 cm	L.H.	Pottaplöntur
SD	Skrautreytir	Sorbus decora	2-8m	3	175-200cm	L.H.	Pottaplöntur
Runnar							
Rr	Ígulrós 'Hadda'	Rosa rugosa 'Hadda'	80 cm	24	100-150cm	R.F.	Pottaplöntur

* Skýringar á skammstöfunum
L.H. Laufré með hliðargreinum
R.F. Runnar fíngerðir

LYKILMYND

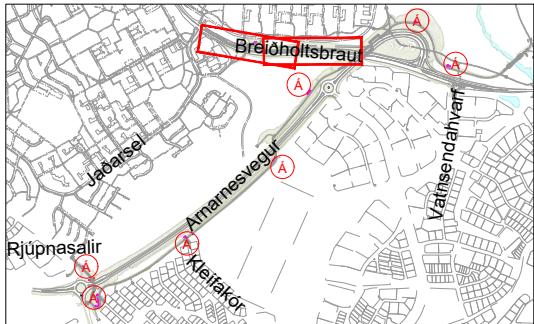

Í vinnslu
2022-04-12 17:26

SKÝRINGAR:

- Áningastaðir
- Grassvæði
- Öhreyft grassvæði
- Verkmörk
- Gróðurvarnargirðing

www.verkis.is - sími: 422 8000


VERKF. 10060 TEIKN. 003.C43.VH.026 A

SAMPYKKT:

A	2022-03-31	ÚTBODSTEIKNING	GGun	GGun	AKA
ÚTG	DAGS	SKÝRINGAR	TEIK	HANN	RÝNT SAMP

ARNARNESVEGUR (411)
RJÚPNAVEGUR - BREIÐHOLTSBRAUT
Arnarnesvegur - Breiðholti
Landslag. Plöntuteikning
Grunnmynd og plöntulisti

Yfirfarið	Útbóðsnr. XXX-xxx-xxxxx
Sampykkt	Hönnunarstig Forhönnun
	O26 A

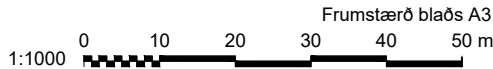



Skjal sótt af '000000000' dags: 19.08.2026

- Sveitarfélagsmörk
- Hverfaskipulag - skilmálaeining
- T- byggingarreitur
- Byggingarreitur
- A - bráðabirgðaraðstaða og salernis hús
hámarksgrunnflötur 150m²
- B - Stjórnstöð, vaktús
hámarks grunnflötur 50m²
- C - Snjóframleiðsla, dælustöð fyrir snjóframleiðslu
hámarksgrunnflötur 60m²
- D- Þjónustuövgg,
hámarks grunnflötur 600m²
- E- Vélagæymsla,
hámarks grunnflötur 250m²
- Bygging sýnd til skýringar
- P=7 Bilastæði - hámarks fjöldi
- Akfær þjónustuvegur br. 4,5 m
- Lyftur
- 01-02 Skíðabrekka
- 01 Brekka lengd 210 m, fallhæð 27 m, miðlungs brekka
- 02 Brekka lengd 280m, fallhæð 24m byrjanda brekka
- 03 Þurrskiðun, byrjendur og miðlungs lengd 165 m
- 04 Prautabraut / bretta svæði
- S Sleðabrekka
- S1- Sleðabrekka - NV
- L Leiksvæði
- N Dvalarsvæði - nestistaðastaða
- Skíðagöngubraut
- Sameiginlegur göngu og hjólastigur br. 4,0m
- Trjárækt sýnd til skýringar



BR.			
DAGS.			
BREYTING			
TEIKN			
 UMHVERFIS- OG SKIPULAGSSVIÐ BORGARTÚNI 12-14, 105 REYKJAVÍK usk@reykjavik.is			
 Landmótun sf. Leiknistofa landslagsarkitekta Hamraborg 12. s. 575 5300 kt. 561204-2760 200 Kópavogur netf: landmotun@landmotun.is			
VETRARGARÐUR Í BREIÐHOLTI FRUMATHUGUN			
Yfirlitsmynd			
KVARDI 1: 2000/A2	DAGS. 01.11.2021	HANNAD: AEK TEIKNAD: AEK	
VERKNR. HT2003	TEIKN nr. A01	Br.	