




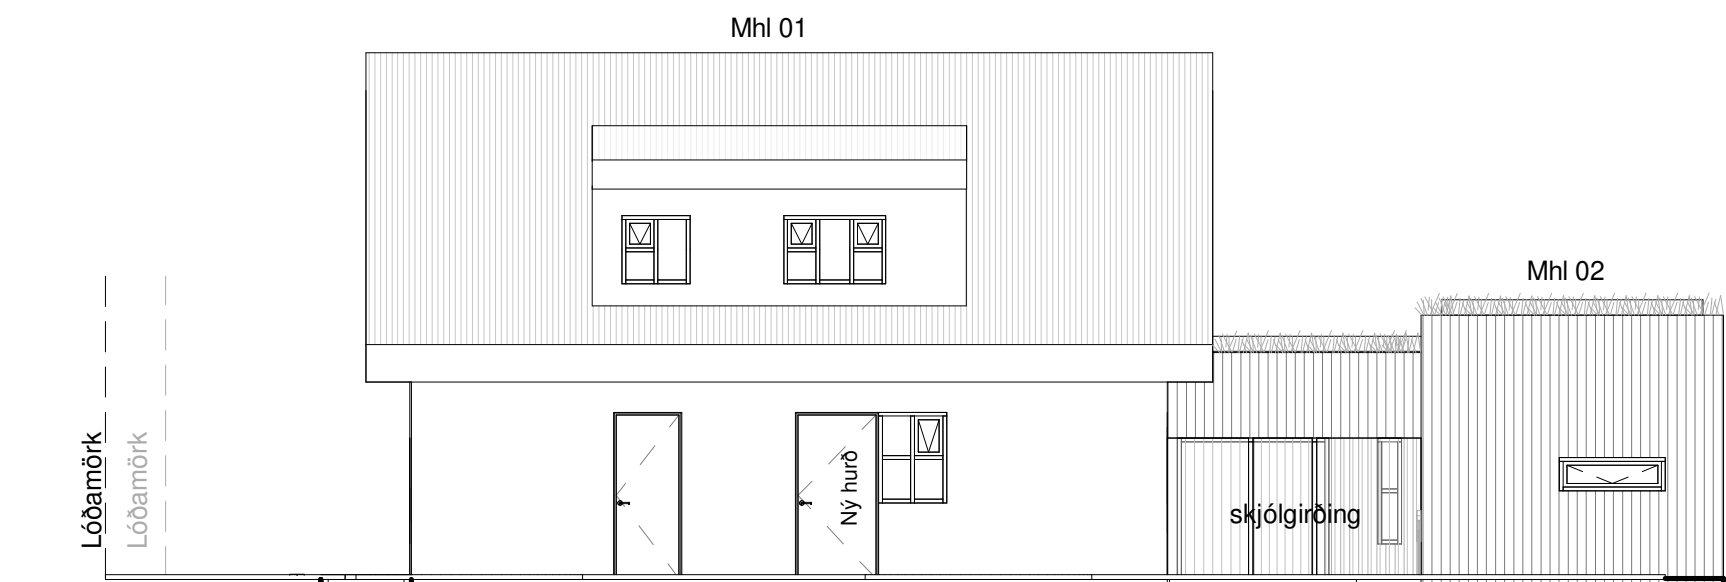


Norður
1 : 100

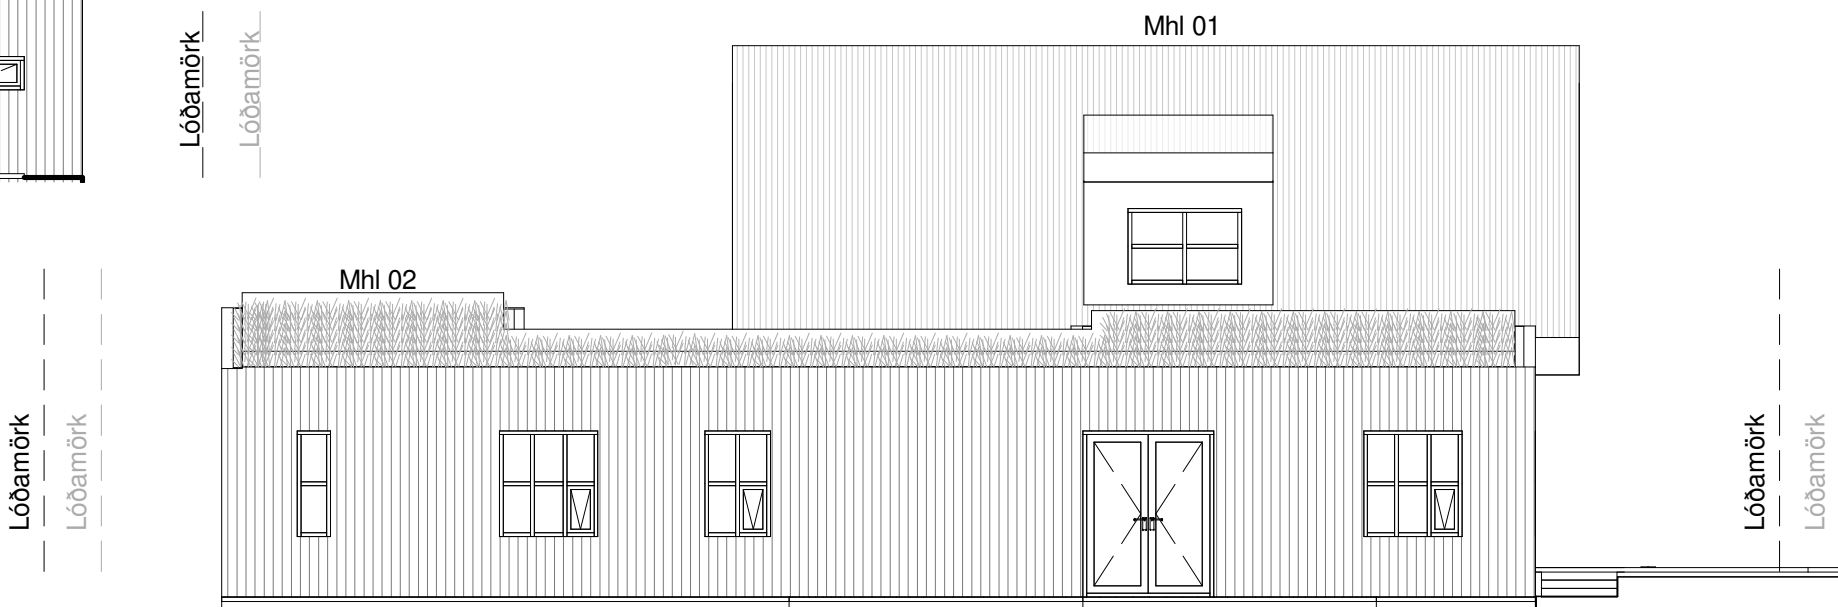


Suður
1 : 100

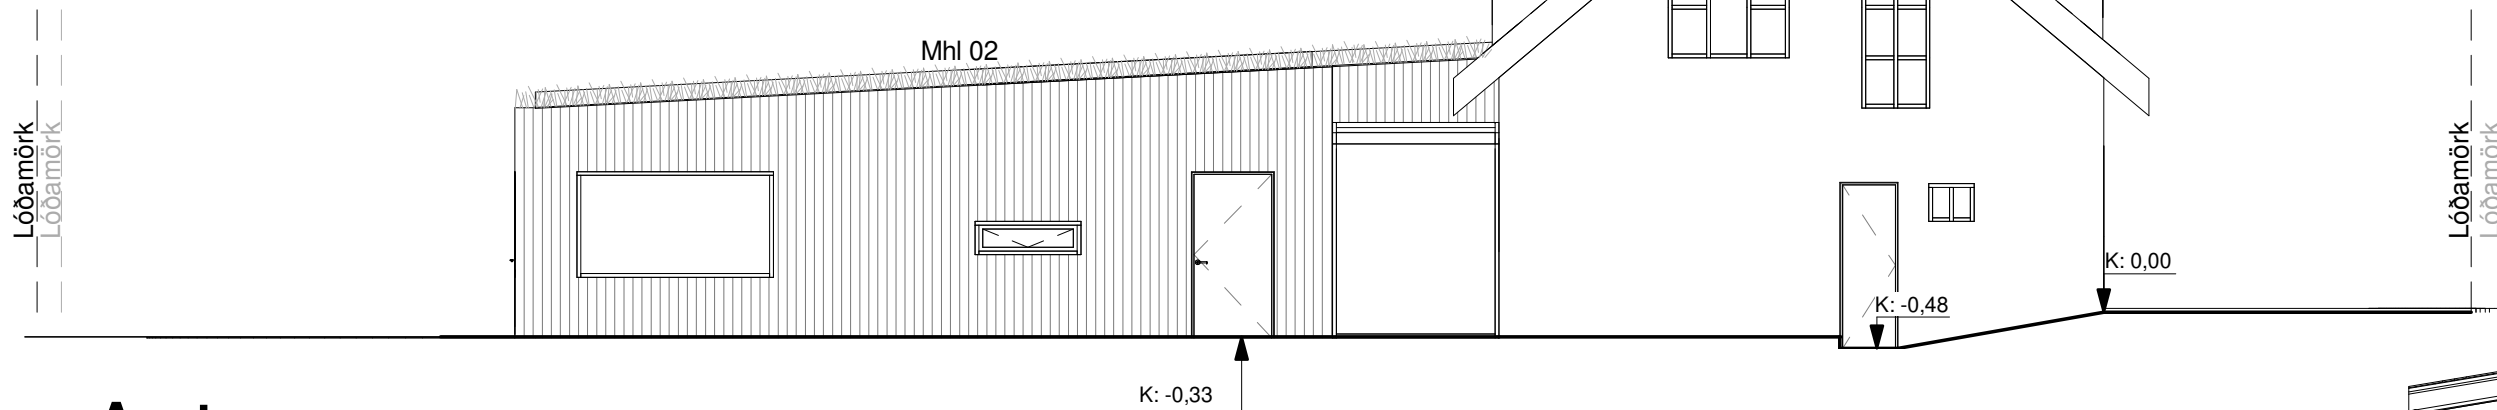

Austur
1 : 100

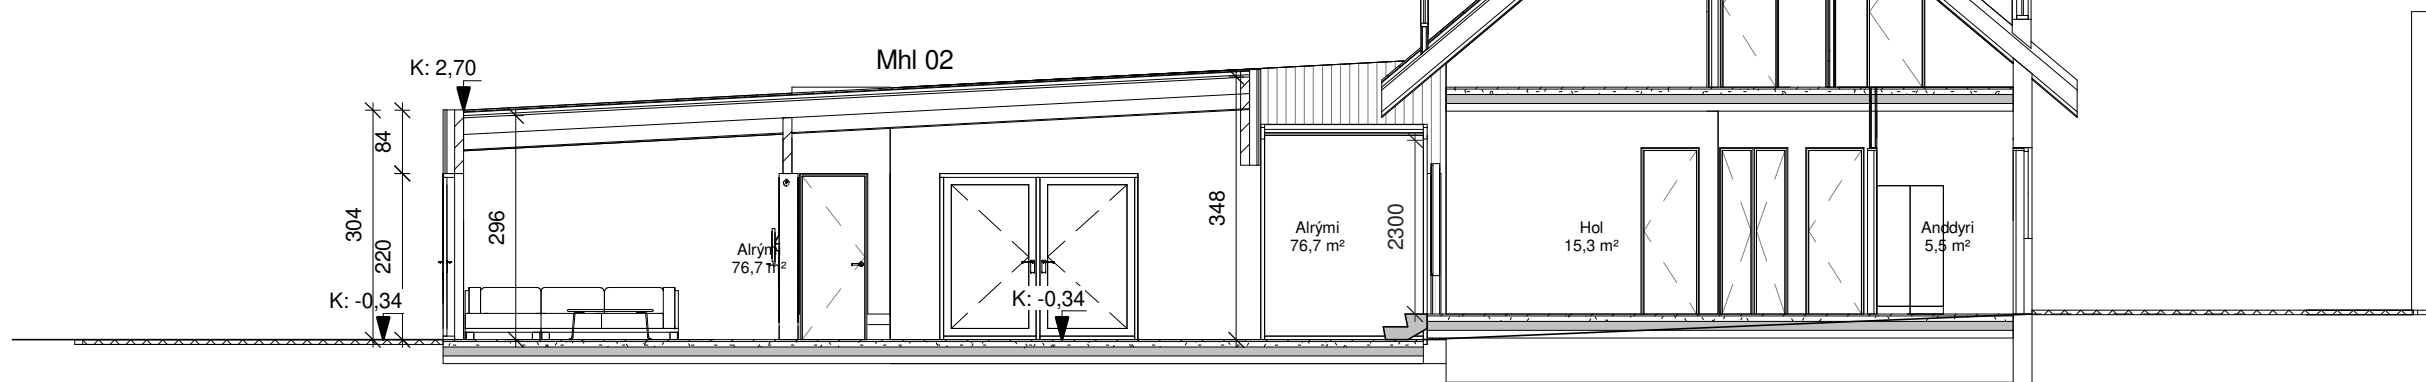

A-A
1 : 100

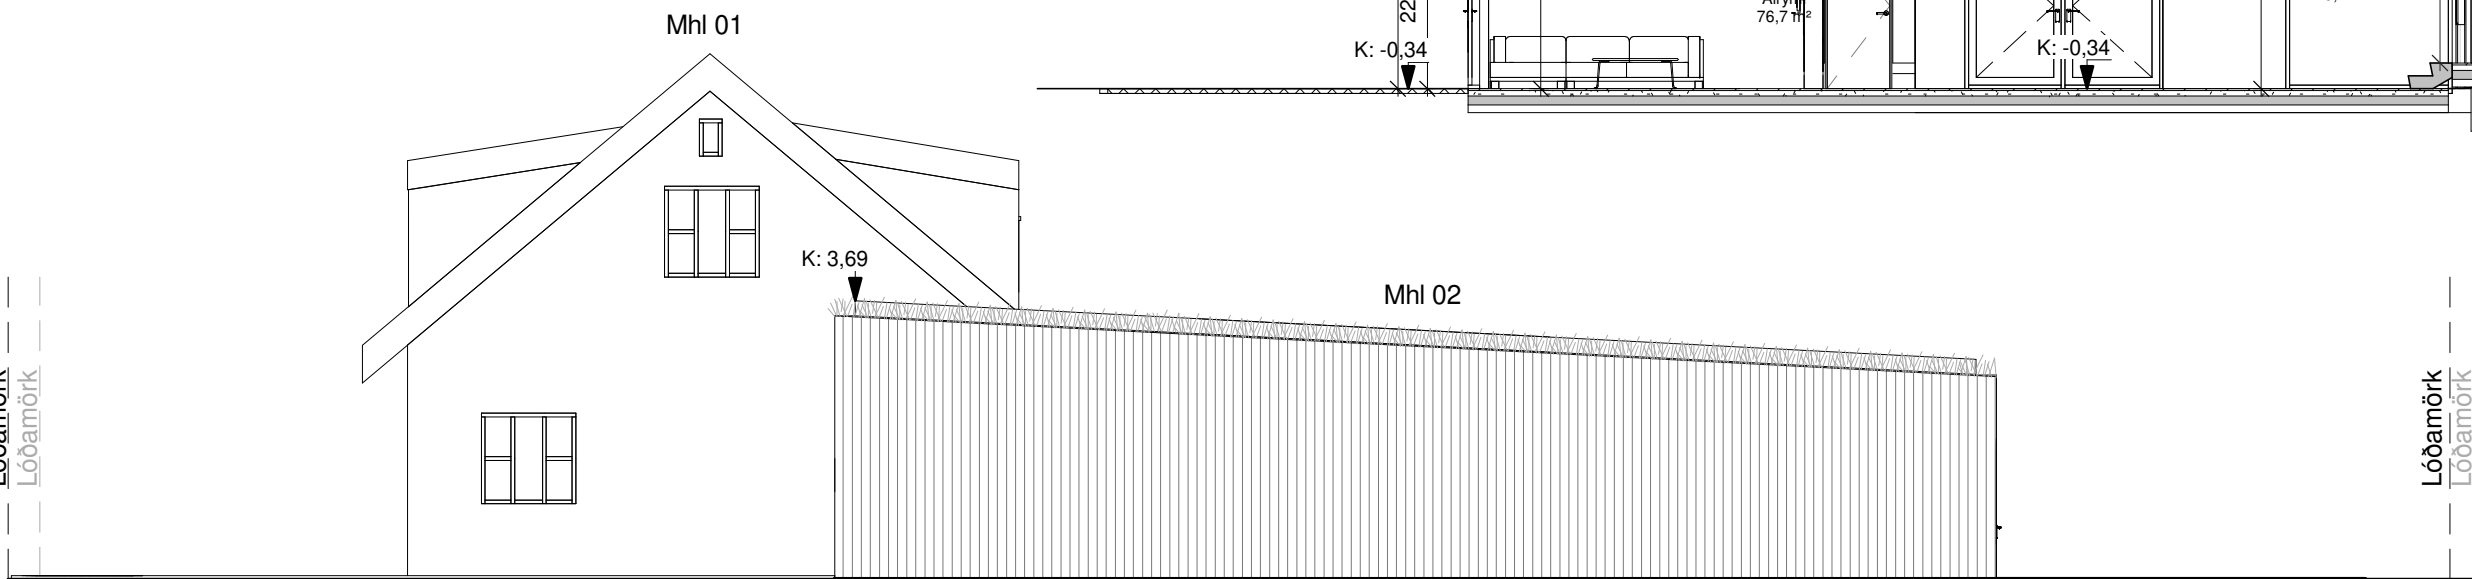

Vestur
1 : 100

ÖLL MÁL OG AÐSTÆÐUR ATHUGIST Á STAÐNUM
ÁÐUR EN SMÍÐI HEFST.
ÓHEIMILT ER AÐ MÆLA UPP AF TEIKNINGUM.
ASK ARKITEKTUM SKAL TILKYNNNT UM
ÓSAMRÆMI OG VAFAATRIÐI ER UPP KUNNA AÐ
KOMA.

ÚTGÁFA TEIKNAD LYSING

YFIRFARID DAGS

ASK ARKITEKTAR EHF
GEIRSGÖTU 9
101 REYKJAVÍK
SÍMI 515 0300
www.ask.is

ÁRITUN AÐALHÖNNUDAR

Gunnar Bogi Borgarsson

Arkitekt F.A.Í.

kt.180358-4129

gunnarb@ask.is



ASK
ARKITEKTAR

VERKEFNI

Verkheiti

Melgerði 17

TEGUND TEIKNINGAR

ADALTEIKNINGAR

HEITI TEIKNINGAR

Útlit/Snið

MKV. í A2

1 : 100

HANNAÐ

AÁ

TEIKNAD

AÁ

YFIRF.

GBB

DAGS.

7.7.2021

VERK NR.

210

AUÐKENNI - NÚMER TEIKNINGAR

10-02

ÚTGÁFA

1