


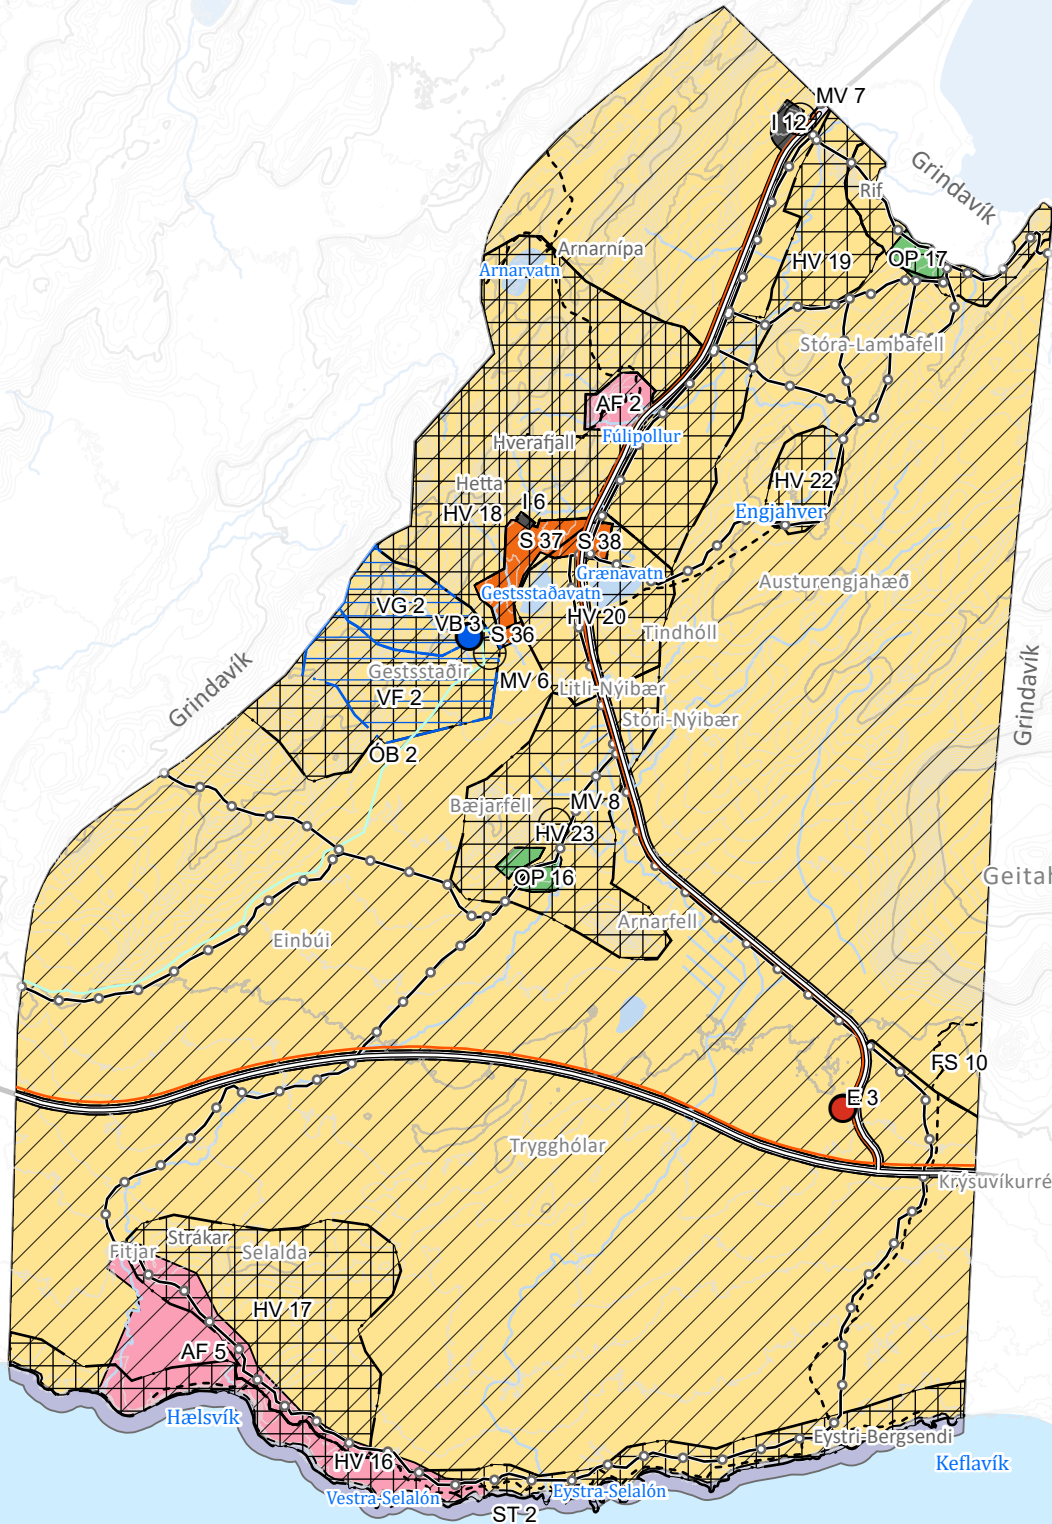

Aðalskipulag Hafnarfjarðar 2025-2040

Sveitarfélagsuppdráttur - Krýsuvík

Vinnslutillaga



Landnotkun

- Aðfeyringar- og ferðamannasvæði (AF)
- Íbúðarsvæði (I)
- Opin svæði (OP)
- Samfélagsþjónusta (S)
- Strandsvæði (ST)
- Veghelgunarsvæði (VE)
- Óbyggð svæði (ÓB)
- Vatnsból (VB)
- Efnistöku- og efnislosunarsvæði (E)

Samgöngur og veitur

- Stofnvegur/stofnbraut
- Aðrir vegir og götur
- Göngu- og hjóleiðaleiðir
- Gönguleiðir
- Reiðleiðir
- Ljósleiðari

Verndarsvæði

- Minjavernd (MV)
- Hverfisvernd (HV)
- Fríðlyst svæði (FS)
- Vatnsvernd, grannsvæði (VG)
- Vatnsvernd, fjarsvæði (VF)
- Varúðarsvæði (VA)


Aðalskipulag Hafnarfjarðar 2025-2040, sem auglýst var samkvæmt
31. gr. skipulagslaga nr. 123/2010, var samþykkt í
bæjarstjórn Hafnarfjarðar þann XXXXXXXX

bæjarstjórinn í Hafnarfirði

Aðalskipulag þetta var staðfest af Skipulagsstofnun
þann 2025

Skipulagsgögn

Þéttbýlisuppdráttur 1:10.000 [A0]
Sveitarfélagsuppdráttur, Upplandið 1:50.000 [A2]
Sveitarfélagsuppdráttur, Krýsuvík 1:50.000 [A3]
Greinargerð
Umhverfismatsskýrsla

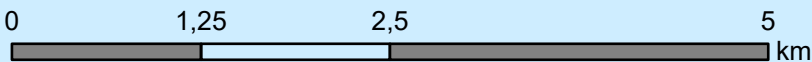

Mælikvarði: 1:50.000

Skjal sótt af '0000000000' dags: 19.08 2026