


Suð-austur
1 : 100

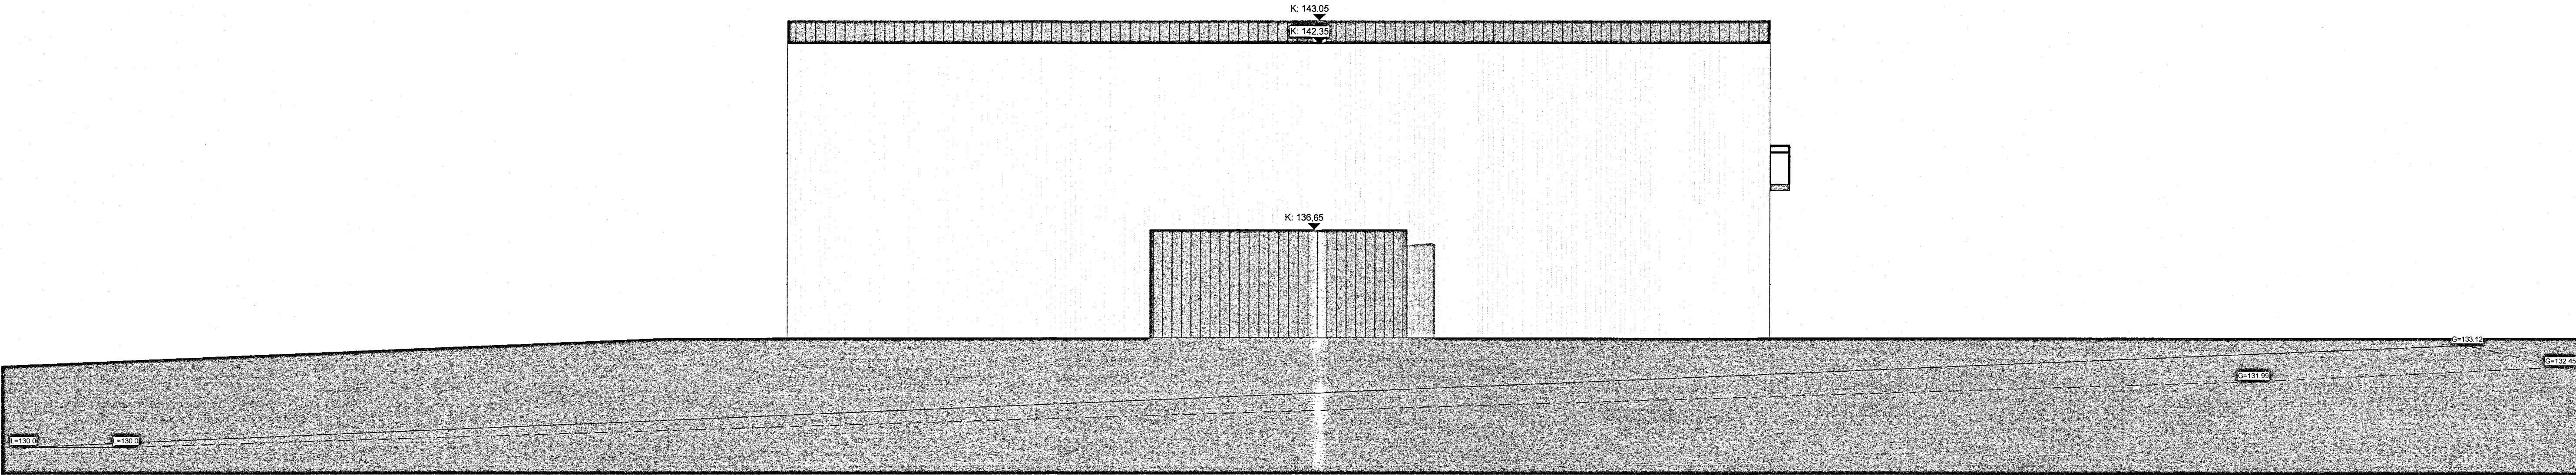

Norð-vestur
1 : 100

skýringar.:

Breyting 23.10.2020:

Hús hækkað í landi um 1.3m vegna þess að Turnahvarf 4
hefur verið hækkað í landi um 1.3m.
Einnig gefa raunmælingar til kynna að land er hærra en
áætlað var við gerð hæðarblaðs.

Digitally signed by
Guðmundur Gunnlaugsson
DN: cn=Guðmundur
Gunnlaugsson, o=Archus
sif, teiknistofa, stórnöfða 17,
110 Reykjavík, s=567 7735
gsm: 898 7894
gg@archus.is - www.archus.is
Date: 2021.09.03
12:02Z

yfirlitsmynd.:

verkheiti.:
Turnahvarf 2

verkhliuti.:

Útlit	
mkv.:	1 : 100
dags.:	20.06.19
hannað.:	GG, EH
teiknað.:	GG, EH
blaðstærð.:	A1 59.4x90

dags. breytinga.:

br. (a).: 23.10.20: hús hækkað í landi

br. (b).: 01.12.20: mænishæð stálgrindarhúss hækkar

br. (c).: 01.12.20: mænishæð skrifstofuhúss lækkar

br. (d).: 02.09.21: hús lyft 35cm í landi

br. (e).:

br. (f).:

br. (g).:


fylgiskjöl.: Verktægund

Guðmundur Gunnlaugsson, arkitekt FAÍ
kt: 190554-3419
Archus sif, teiknistofa, Stórnöfða 17,
110 Reykjavík. s: 567 7735 gsm: 898 7894
gg@archus.is - www.archus.is


samþ.:

teikn.nr.:

A05

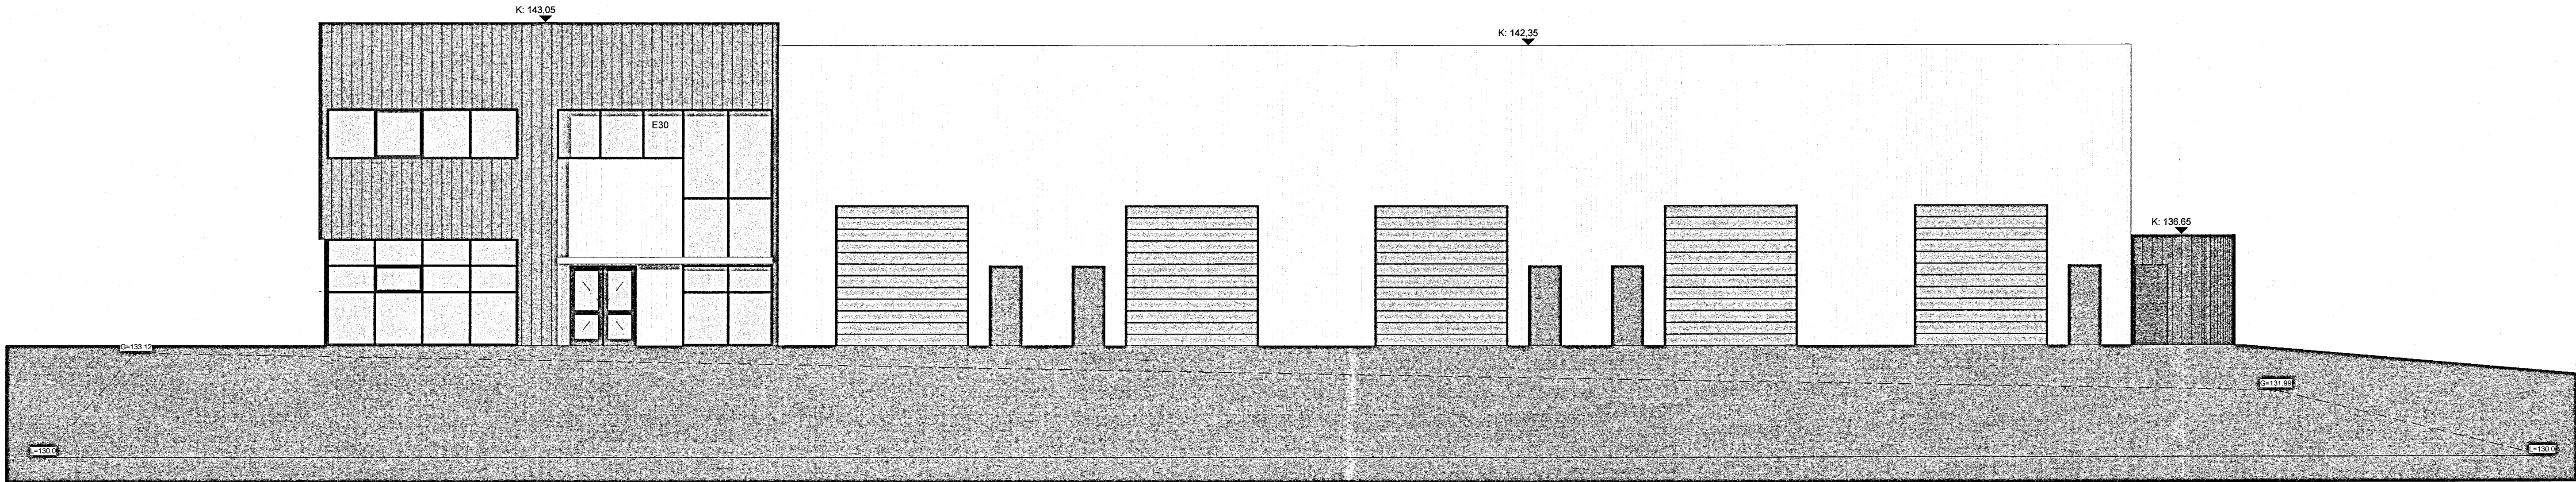

Norð-austur
1 : 100

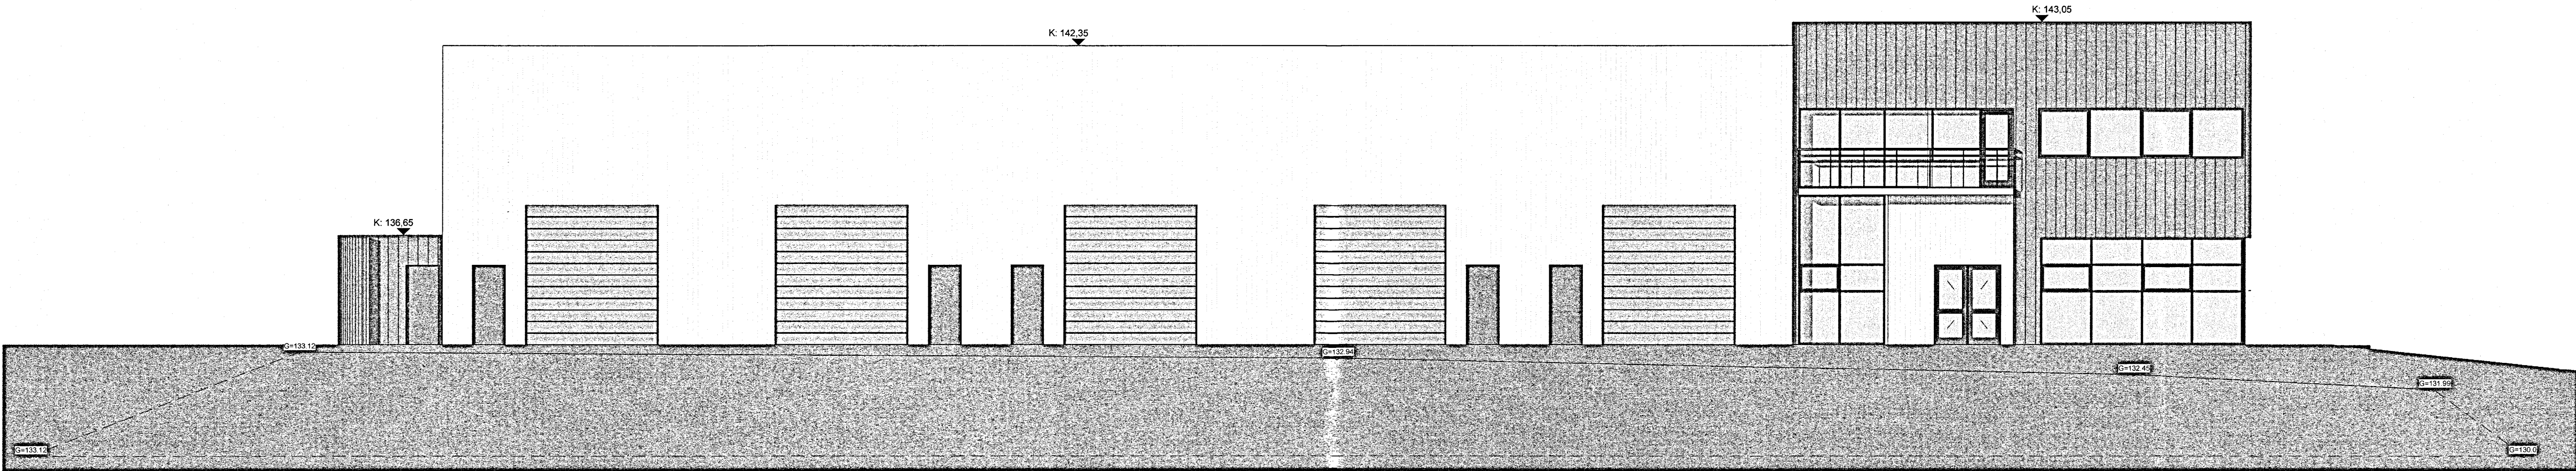

Suð-vestur
1 : 100

skýringar.:

Breyting 23.10.2020:

Hús hækkað í landi um 1.3m vegna þess að Turnahvarf 4
hefur verið hækkað í landi um 1.3m.
Einnig gefa raunmælingar til kynna að land er hærri en
áætlað var við gerð hæðarblaðs.

Digitally signed by
Gunnar P. Friðgissón
DN: cn=Gunnar P.
Friðgissón, o=Archus
solutions ehf., ou=Archus
solutions ehf., email=gunnar@archus.is
Reason: I am the author
of this document
Date: 2021.09.03
12:02Z

yfirlitsmynd.:

verkheiti.:
Turnahvarf 2

verkhloti.:

Útlit

mkv.:	1 : 100
dags.:	20.06.19
hannað.:	GG, EH
teiknað.:	GG, EH
blaðstærð.:	A1 59.4x90


dags. breytinga.:

- br. (a).: 23.10.20: hús hækkað í landi
- br. (b).: 01.12.20: mænishæð stálgrindarhúss hækkar
- br. (c).: 01.12.20: mænishæð skrifstofuhúss lækkar
- br. (d).: 02.09.21: hús lyft 35cm í landi
- br. (e).:
- br. (f).:
- br. (g).:

fylgiskjöl.: Verktegund


Guðmundur Gunnlaugsson, arkitekt FAÍ
kt: 190554-3419
Archus slf, teiknistofa, Stórhöfða 17,
110 Reykjavík. s: 567 7735 gsm: 898 7894
gg@archus.is - www.archus.is

samb.:

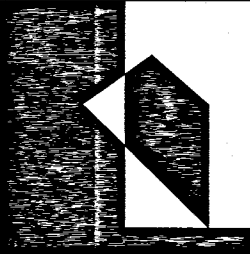


teikn.nr.:

A04

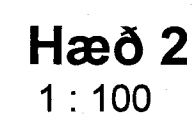

Aðkoma er góð að byggingunni frá Turnahvarfi. Reiknuð slökkvivatnspörf skv. leiðbeiningum Mannvirkjastofnunar er um 2100 l/mín.

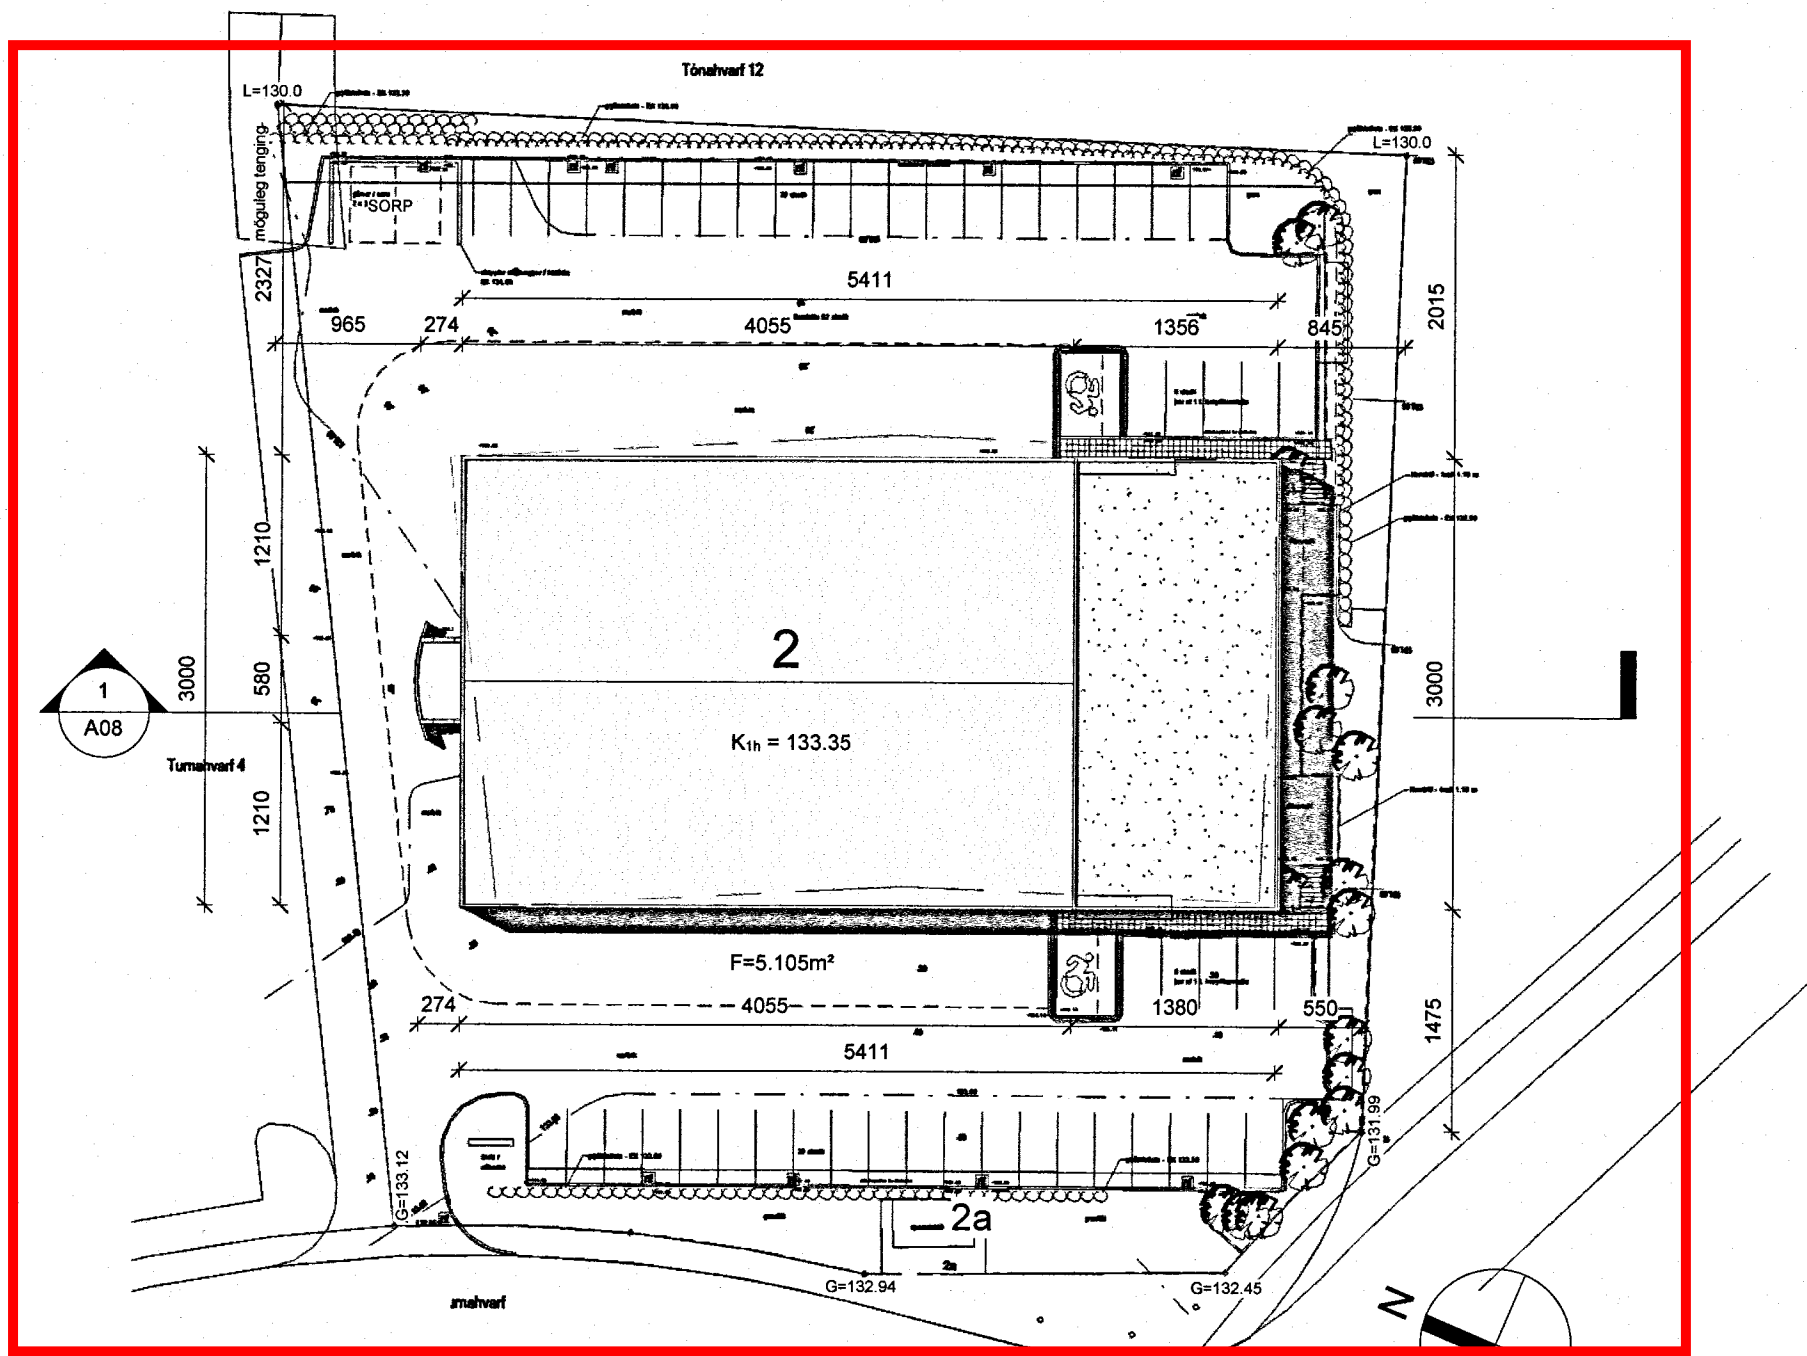

Afstöðumynd
1 : 500

BYGGINGARLÝSING:

Fyrirhuguð bygging er ætluð fyrir atvinnustarfssemi. Skiptist bygging í tvennt, stálgrindarhús og staðsteypt hús á tveimur hæðum sem er fyrir skrifstofu og sýningarsal. Milligöf úr holplötum og loft á 2.hæð niðurtækn með loftaplötum. Í stálgrindarhúsi eru hér sýnd fimm lönaðarbil.

Starfssemi húss er ætluð fyrir skrifstofu, löfnirækt og geymslurými.

SÖKKLAR:
Sökkjar eru steinsteyptir á fyllingu, sjá teikn. verkfræðings.
Einaangra skal niður á sökkulveggi 50 cm að innanverðu með 75 mm frauðplasti.

BOTNPLATA:
Botnplata er steinsteypt ofan á bjappaða fyllingu, sjá nánar teikn. verkfræðings.
Undir plötu skal einaangra með 100 mm einaangrunarplasti á sandlagi í skrifstofuhúti.
Í stálgrindarhúsi er botnplata einaangruð með 75mm einaangrun utan á útveggjasökkul og 1.0 metra inn frá útveggjasökkul.

EINANGRUN:
Einaangrun upphitaðra rýma er miðuð við ákvæði byggingareglugerðar um hámarks U-gildi einstakra byggingarhluta og að vegi meðaltal U-gildis útvegga verði uppi. Kolunartölur einstakra byggingarhluta skulu því ekki yfirfara hæstu leyfilegu U-gildi uppgefin í byggingareglugerð.
Sökkjar og botnplata eru einaangruð með 100mm frauðplasteinaangrun (pólstýren).
Útveggir skrifstofuhluta eru einaangruð með 125mm steinuli (veggjauili 80 kg/m³) að utan og klæddir með áli eða báru í bland.
Útveggir lönaðarbila eru 80mm þykkar samlokueiningar með pressuðu steinullarkjarna.
Þök eru einaangruð með 200-250mm rakapólini xps plasteinaangrun.

ÚTVEGGIR:
Búðaviki hússins eru stálbitar og úr járnbitri steinteypu að hluta.
Útveggir stálgrindarhússins verða 80mm þykkar samlokueiningar með pressuðu steinullarkjarna og lituðu stáli beggja megin. Litur á útveggjum er gráhvítur.
Þeir veggir sem eru steinsteyptir eru einaangruð að utan með 125mm steinuli (veggjauili 80 kg/m³) og klæddir með loftræstri álklaðningu sem fest er á þar til gert upphengikerfi úr áli.

VEGGIR MILLI BRUNAHÖLFA:
Milliveggir verða úr 80mm þykkum samlokueiningum með pressuðu steinullarkjarna og lituðu stáli beggja megin sem uppfylla brunavörn EI-60.
Einingar styrtar með stálbitum.

ADJRIR INNVEGGIR:
Skýlumsveggir eru með timburstöðum 48x70-98mm c/c 600mm, þéttul og tvöfaldrí gífsklæðningu báðu megin.

ÞAK:
Þak lönaðarhússins, er byggt upp á eftirfarandi hátt.
Þakið er bonið uppi af stálbitum, milli þeirra er lagður berandi trapissustall, þar ofan 200mm pressuð steinuli.
Ofan úllina er lagður dökkgrár þakdukur sem er festur við trapissustallið með þar til gerðum festingum.
Þak á skrifstofuhúti er staðsteypt platta með vatnhalla min. 1:40 sem tekinn er í plötu að niðurföllum. Klætt með ásoðnum pappa (í fl. T) og rakapólini 200mm rakapólini plasteinaangrun (xps) og fargi úr sjávarmáli (p.80-100mm) og-leða heilum (viðsnúð þak). Hámarks U-gildi þaks er 0,2 W/m².

LAGNIR OG LOFTRÆSING:
Lagnir eru ekki sýnilegar. Lagnir þ.e. fyrir hita, neysluvatn, frárennsli og vegna loftræsingar eru að mestu leyti staðsettar í lagnastokkum en annars innfelldar í búðarveggi eða léta veggi þar sem við á.
Göfntakerfi (steypt) mun verða í lönaðarbili og á 1.hæð skrifstofuhluta (í sýningarsali). Á 2.hæð verður hefðbundin ofnakerfi.
Göfndurfall er í öllum votrygum; þ.e. í ræstherbergjum og baðherbergjum. Auk þess skulu vera göfndurfall í eftirböldum rýnum; lönaðarbili og innrútsklefum veitna.
Frárennsli hitavættu skal fara í ræstherbergjum bilastæða, þ.e. stæði fyrir hreyflamlaða.
Gera skal ráðstafanir til að heilt vatn valdi ekki brunaskaða á húð t.d. með viðurkenndum blöndunartækjum á töppunaraðstöð og varmaskiptum sem byggja að vatni fari ekki að töppunaraðstöð með hærri hitastigi en 60°C.
Væran loftræsing verður í húsinu ásamt því að skrifstofurými eru einnig náttúrulega loftræst með opnanlegum gluggum. Væran loftræsing (útsog) er frá gluggalausum rýnum og ræstigeimslum. Loftun lyftustokks er upp um steypta loftplötu.
Brunalokur eru þar sem lagnir fara í gegnum brunahöllir.

GLUGGAR:
Gluggar og hurðir er litað álgluggakerfi. gler skal vera tvöfalt k-ger, litur músagrár.
Gler í gluggum/hurðum er nær gölfjörðvegi en 60cm skal vera heit-öryggisglas, þar sem fallhættu er til staðar sé öryggisglas.

SVALIR:
Svalagöf eru forsteypt með handröð úr áli og-leða öryggisglasi. Frágangur handröða skal vera í samræmi við ákvæði byggingareglugerðar BR112/2012 gr. 6.5.3. Op í handröð mega ekki vera meiri en 89mm að breidd upp að 0.8m hæð frá gölf eða framdrún þrupsfalls. Á glerhandröðum skal vera samfelldur handtæki með fullnægjandi festingum eða annar frágangur sem tryggir fullnægjandi fallvörn er gleríð brotnar. Hæð handröða er í samræmi við byggingareglugerð.

LYFTUR:
Breidd lyftudryra vera min. 0.9m. Frá lyftuhúsi skal vera loftunarbúnaður vegna þrýstingsjöfnunar í lyftustokkum; 1% af flatarmáli stokks. Loftun lyftustokks er upp um steypta loftplötu.

ALGILD HÖNNUN:
Bilastæði hreyflamlaða verða upphliðu og upphliðu leið að innangangi; 6.2.4 gr. bygg.r. gerðar.
Bilastæði hreyflamlaða verða upphækkuð í gangstættahæð; 6.2.4 gr. bygg.r. gerðar, nema annað komi fram á afstöðumynd / grunnmynndum.
Hindrunarlaus umferðarbreidd hurða og hæðir þeirra verða að lágmarki: aðalinnangangsdryr 207x83sm, innihurðir 200x80sm, 6.4.2/3 gr. bygg.r. gerðar.
Sjálfráttur opunarbúnaður verður á aðalinnangangsdryrum / útdryrum, 6.4.2 gr. b-liður bygg.r. gerðar.

BILASTÆÐI Á LÖB:
Bilastæði á löb eru 57 (þar af tvö fyrir hreyflamlaða)
Húsið skal að öllu leyti byggt í samræmi við gildandi reglugerðir.
Loftræsa skal öll gluggalaus rými.


HELSTU STÆRDIR:
Brúttó flatarmál = 2.014,8m²
Brúttó rúmmál = 14.701,5m³
Lóðarstærð = 5.105m²
Nýtingarlíftall = 0,39

HEILDARLEIÐNITAP - Skrifstofuhúti (21°C):
Útveggir 0,28 W/M2K
Útveggir að fyllingu 0,35 W/M2K
Gluggar og hurðir 1,20 W/M2K
Þak 0,20 W/M2K
Göf (botnplata) 0,24 W/M2K
Göf (útkragandi plata) 0,18 W/M2K


Vegið meðaltal veggja, glugga og hurða 1,02 W/M2K

HEILDARLEIÐNITAP - Stálgrindarhús (18°C):
Útveggir 0,28 W/M2K
Útveggir að fyllingu 0,35 W/M2K
Gluggar og hurðir 1,20 W/M2K
Þak 0,17 W/M2K
Göf (botnplata) 0,64 W/M2K
Göf (útkragandi plata) 0,24 W/M2K


Vegið meðaltal veggja, glugga og hurða 0,80 W/M2K

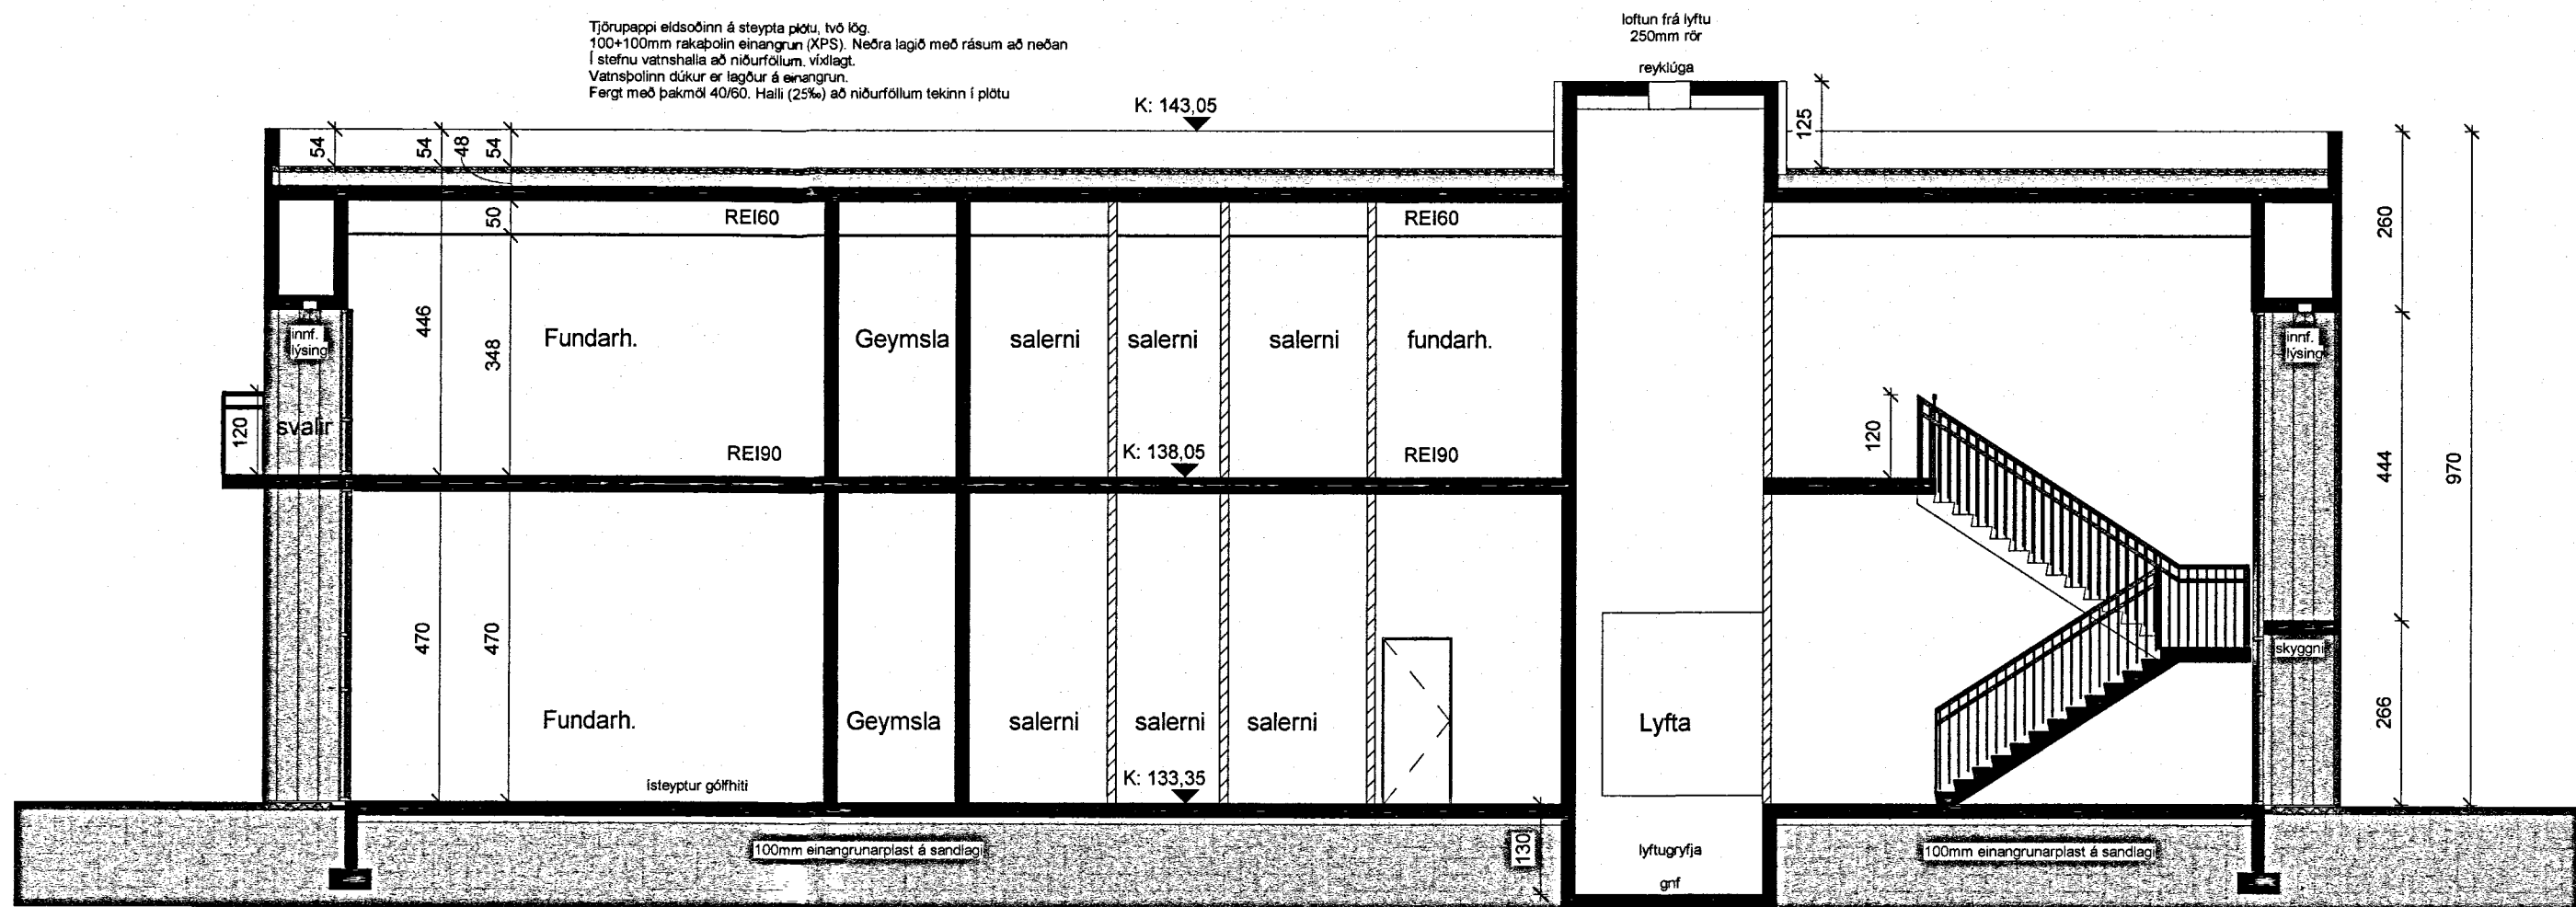

Snið A-A
1 : 100

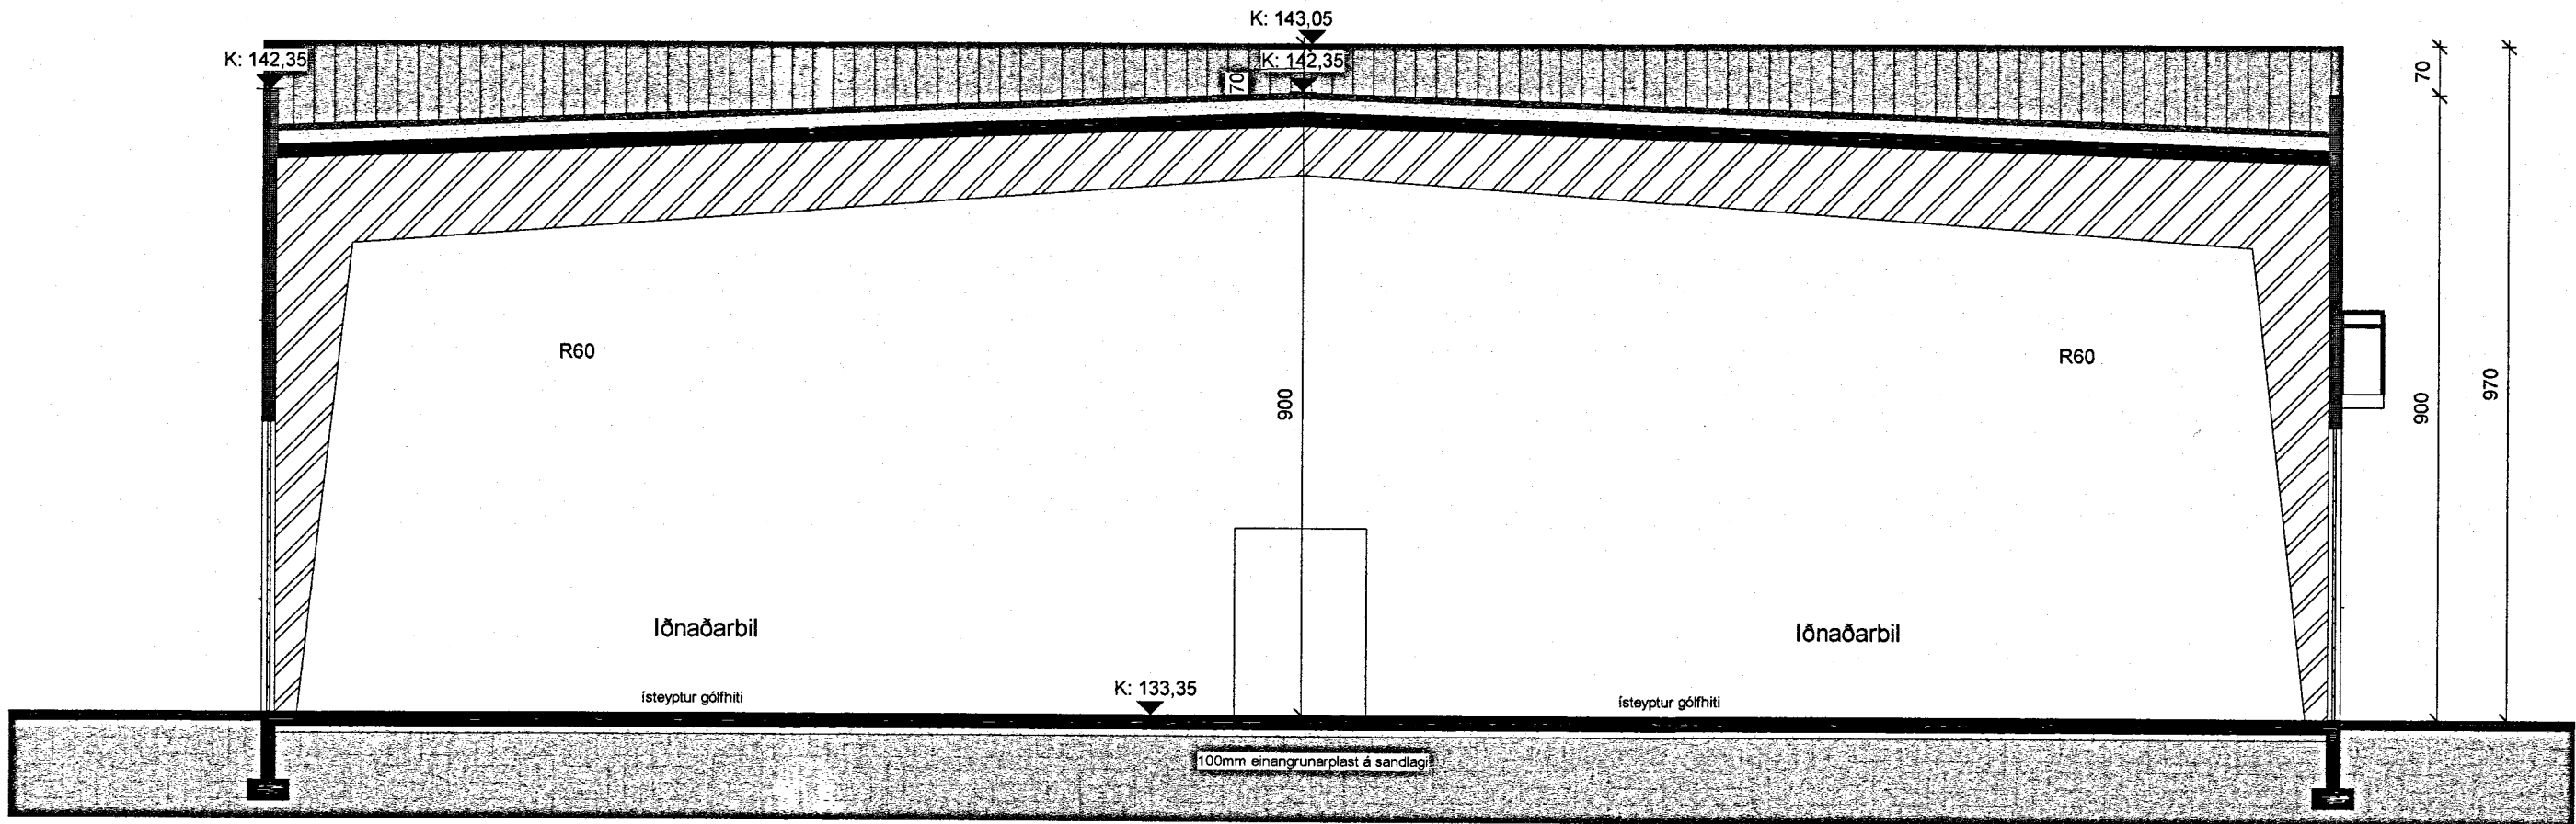

Snið B-B
1 : 100

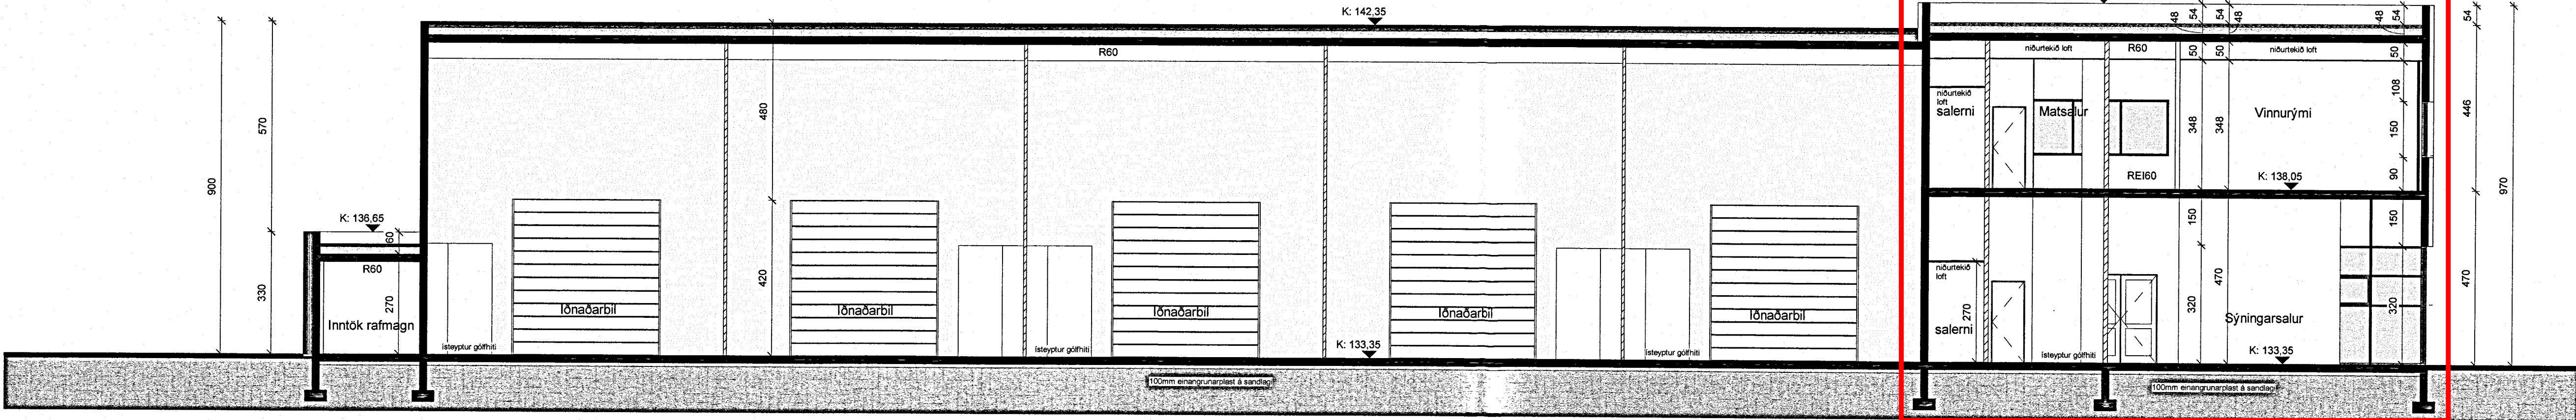

Snið C-C
1 : 100

Byggingarfulltrúi
Kópavogur
Sompýkt
09. SEP. 2021
276354

skýringar:

Breyting 23.10.2020:

Hús hækkað í landi um 1.3m vegna þess að Turnahvarf 4 hefur verið hækkað í landi um 1.3m.
Einnig gefa raunmælingar til kynna að land er hærri en áætlað var við gerð hæðarbláðs.

Digitally signed by
Guðmundur Gunnlaugsson
DN: cn=Guðmundur Gunnlaugsson
o=Guðmundur Gunnlaugsson
e=Guðmundur.Gunnlaugsson@archus.is
Reason: I am the author of this document
Date: 2021.09.09 12:02

yfirlitsmynd:

verkheiti:
Turnahvarf 2

verklutur:
Bygg.lýsing, afstöðum. & snið

mkv.:	1:100, 1:500
dags.:	20.06.19
hannað.:	GG, EH
teiknað.:	GG, EH
blaðstærð.:	A1

dags. breytinga:

br. (a).: 23.10.20: hús hækkað í landi

br. (b).: 01.12.20: mænishæð stálgrindarhúss hækkar

br. (c).: 01.12.20: mænishæð skrifstofuhúss lækkar

br. (d).: 02.09.21: hús lyft 35cm í landi

br. (e).:

br. (f).:

br. (g).:

fylgiskjöl.:

Guðmundur Gunnlaugsson, arkitekt FAÍ
kt: 190554-3419
Archus slf, teiknistofa, Stórhöfða 17,
110 Reykjavík. s: 567 7735 gsm: 898 7894
gg@archus.is - www.archus.is

samb.:

teikn.nr.:



A01

Skjal sótt af '0000000000' dags: 19.08.2026

Blasastærð: A1