




KÁRSNESHÖFN DEILISKIPULAGSBREYTING - HAFNARBRAUT 25

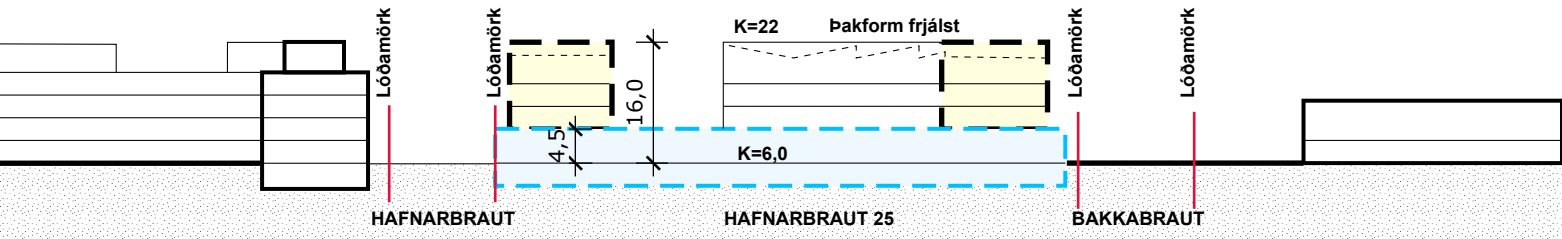

Skilmálasnið A-A 1:1000

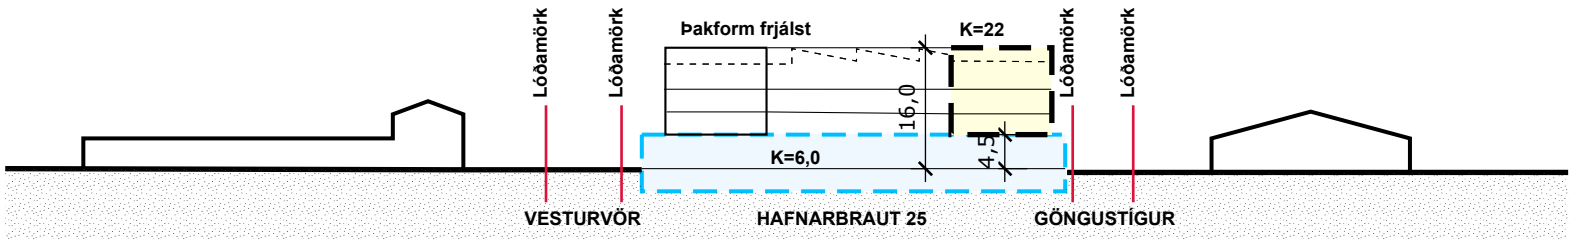

Skilmálasnið B-B 1:1000

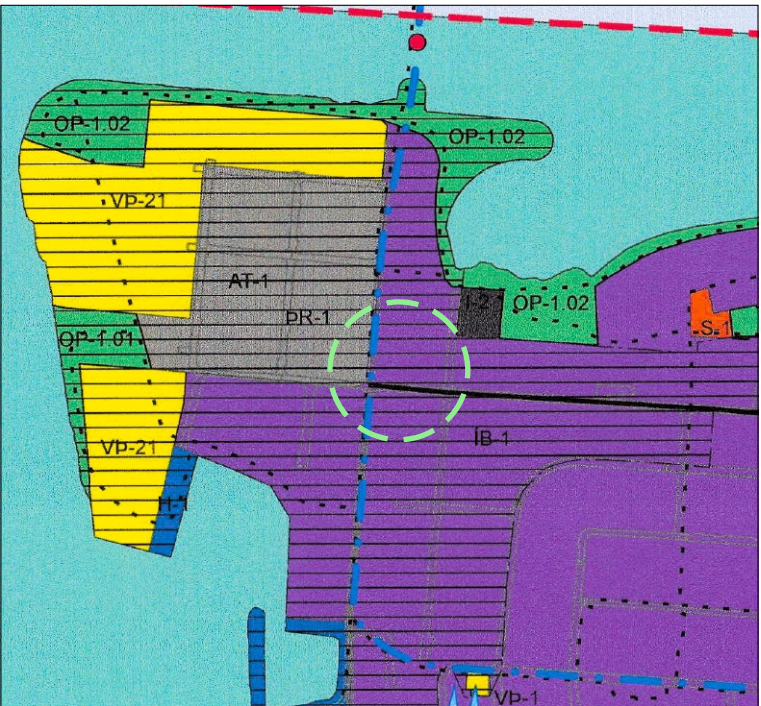

Hluti af Aðalskipulagi Kópavogs 2019-2040


- Mörk deiliskipulags
- Lóðamörk
- Byggingarreitur 2.- 4. hæðar
- Byggingarreitur 1. hæðar og kjallara
- Fjöldi hæða auk kjallara
- Dvalarsvæði / garður
- Inn- / útakstur bílageymslu - leiðbeinandi staðsetning
- Vörumóttaka / Sorp - leiðbeinandi staðsetning
- Djúpgámar / sorpflokkun
- Götustæði
- Þakform - dæmi



Skuggavarp 21. mars kl. 09.00




Skuggavarp 21. mars kl. 12.00

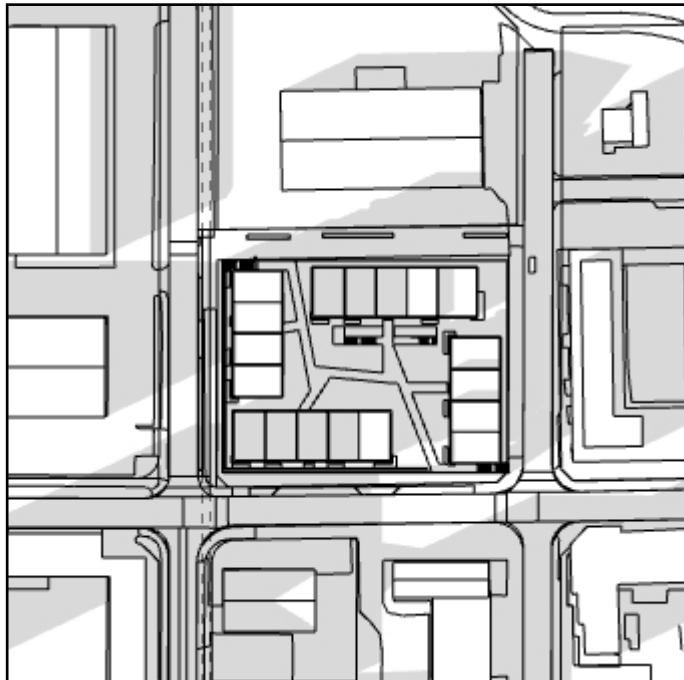


Skuggavarp 21. mars kl. 17.00



Skýringarmynd - Horft yfir byggingu til norðausturs, dæmi um yfirbragð byggingar

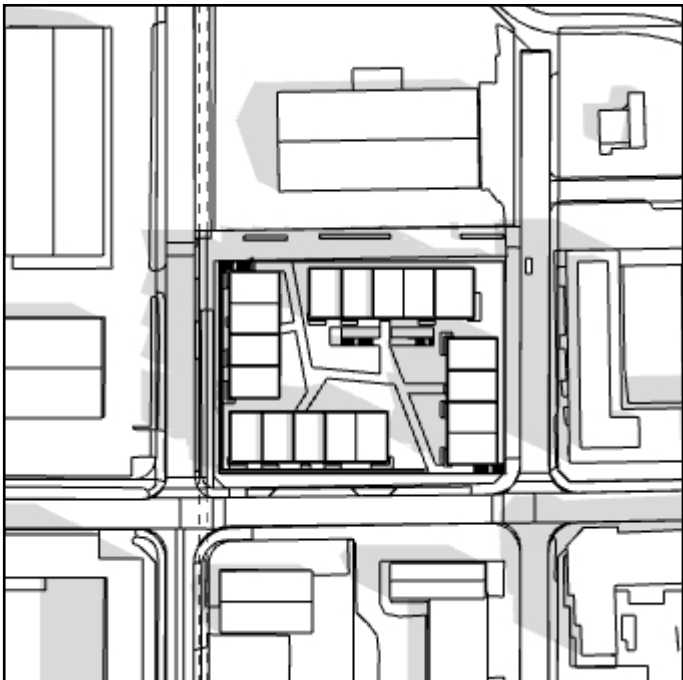


Skuggavarp 1. maí kl. 09.00

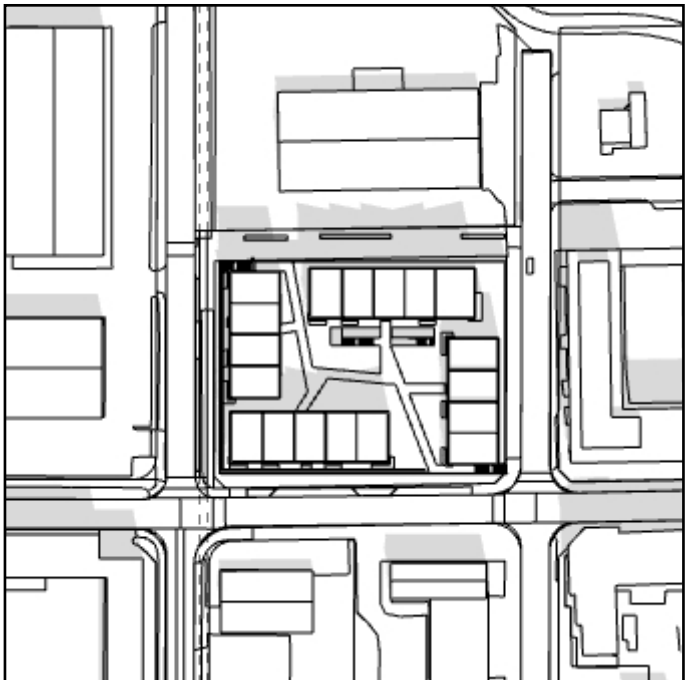


Skuggavarp 1. maí kl. 12.00



Skuggavarp 1. maí kl. 17.00

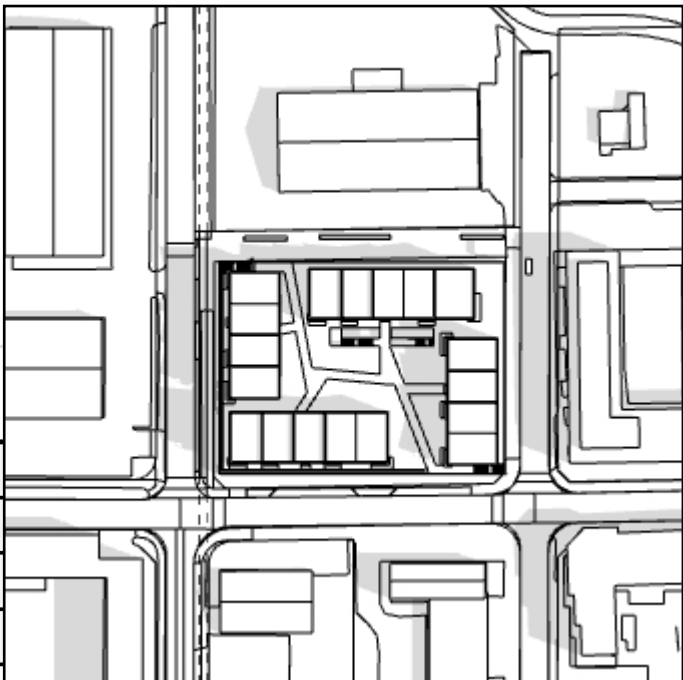

Skuggavarp 21. júní kl. 09.00

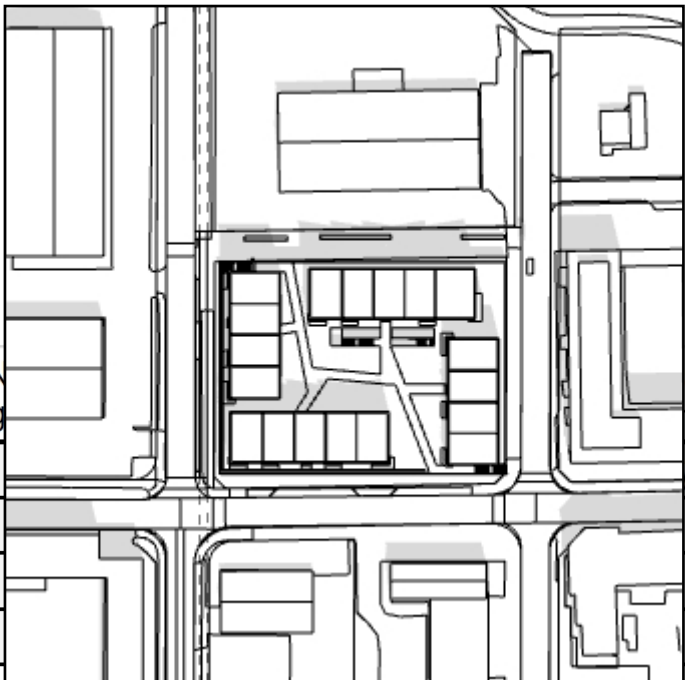

Skuggavarp 21. júní kl. 12.00



Skuggavarp 21. júní kl. 17.00



Skýringarmynd - horn Vesturvarar og Bakkabrautar, dæmi um yfirbragð byggingar

Deiliskipulagsbreyting þessi sem hefur fengið meðferð í samræmi við 1. málsgrein 43. gr. skipulagslaga nr. 123/210 m.s.br. var auglýst

_____og var samþykkt í

skipulagsráði Kópavogs þann _____

og í bæjarstjórn Kópavogs þann _____

Auglýsing um gildistöku deiliskipulagsins var birt í B-deild stjórnartíðina þann _____

Hafnarbraut 25
Breyting á deiliskipulagi

Teikning: Deiliskipulagsuppráttur, blað 2

Mælikvarði: 1:1000
Blaðstærð: A2
Teiknað: hmh
Dags: 20/05/26

Verknúmer:
Teikninganúmer:
Útgáfa: 0

M3 studio ehf.
Hallgerðargötu 13
105 Reykjavík
Kt. 530226-0690
m3@m3studio.is
www.m3studio.is
697-8548

Útgefið: Helgi Mar Hallgrímsson, arkitekt f.a.í.
210279-3429

