


Holtagerði 49



SKUGGAVARP

VEGNA VIÐBYGGINGAR VIÐ HOLTAGERÐI 49

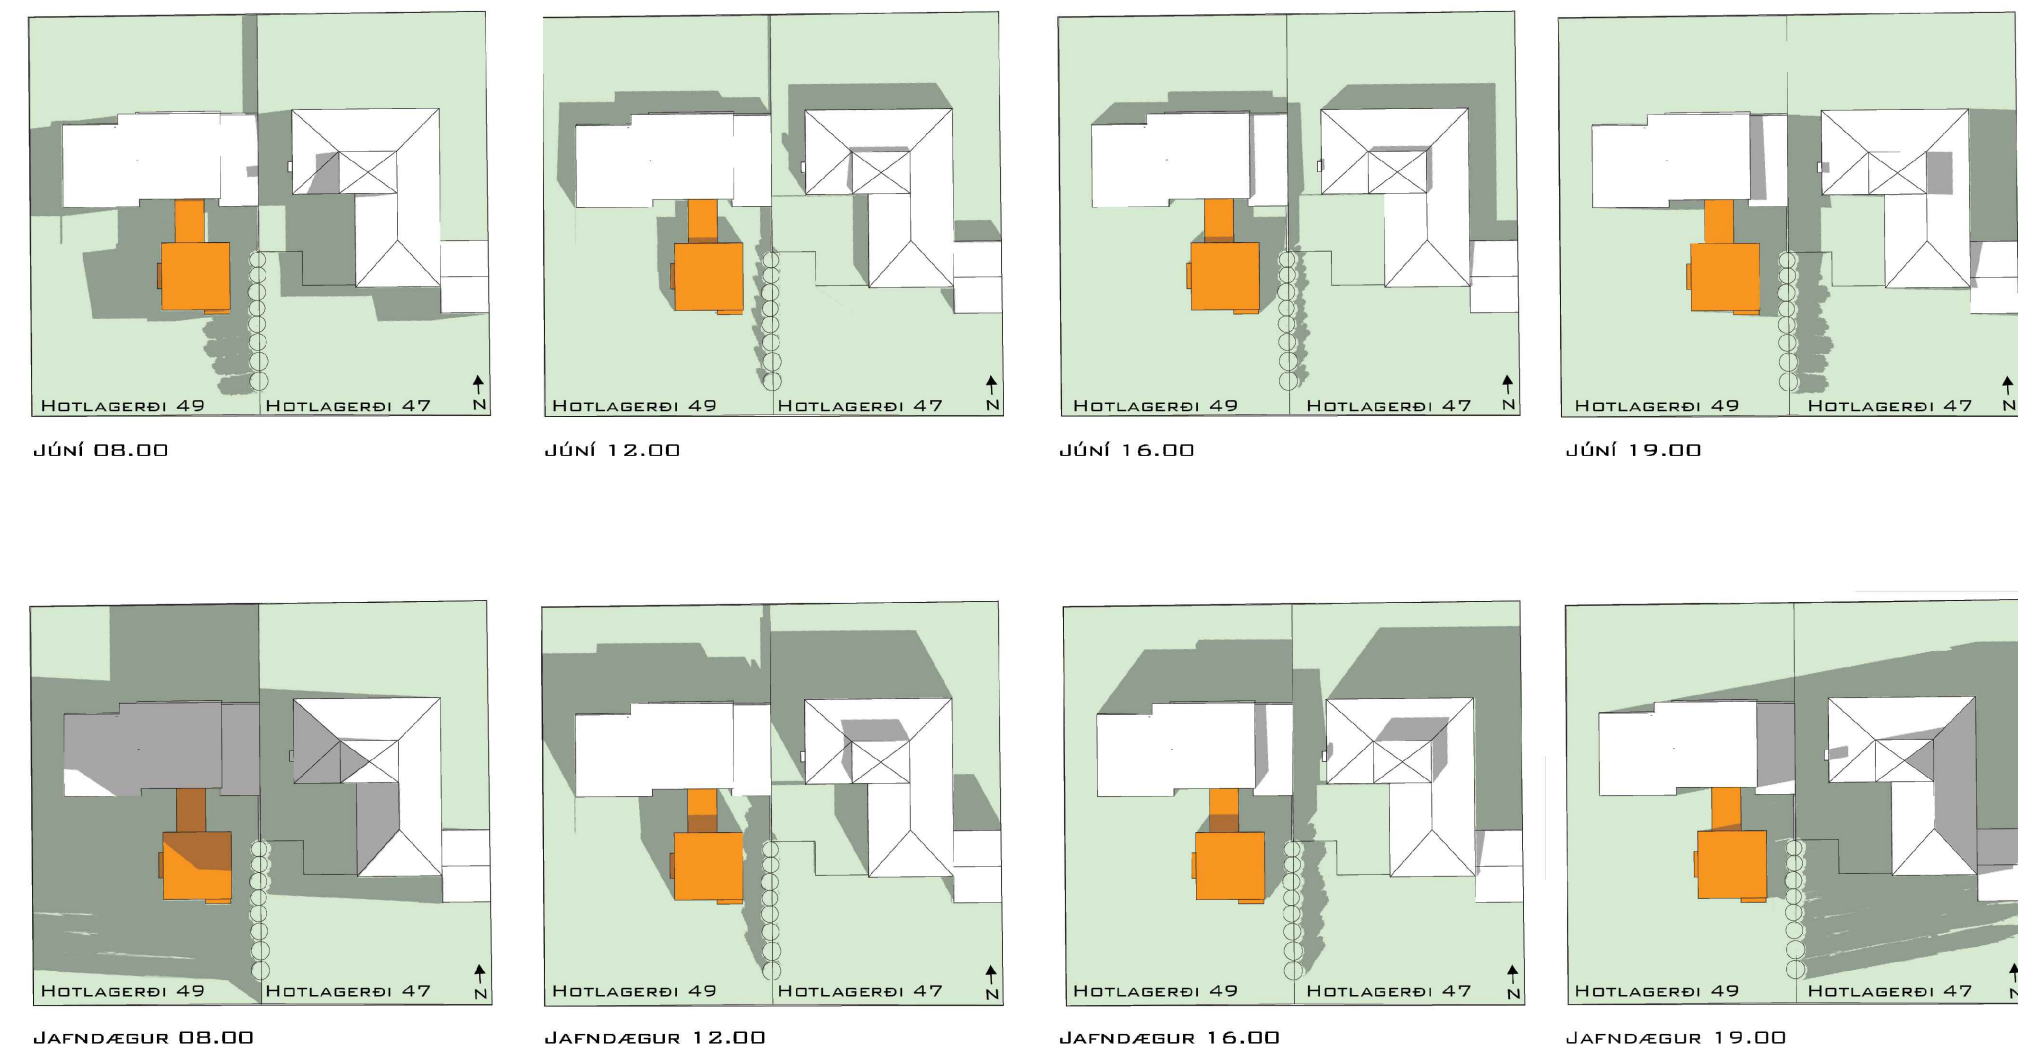

SKUGGAVARP - ÁN VIÐBYGGINGAR

VEGNA VIÐBYGGINGAR VIÐ HOLTAGERÐI 49

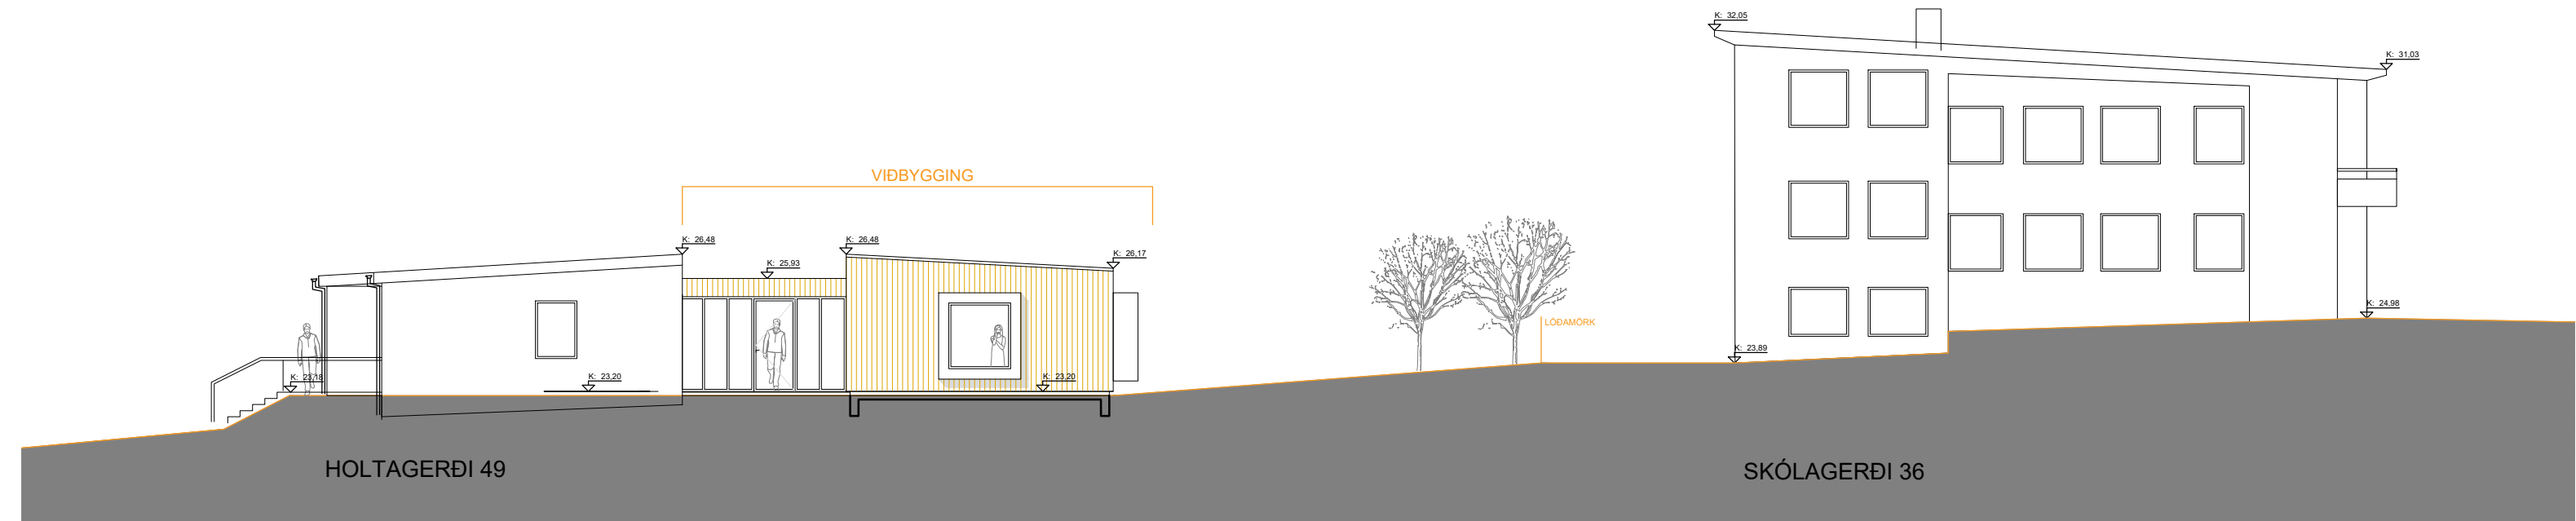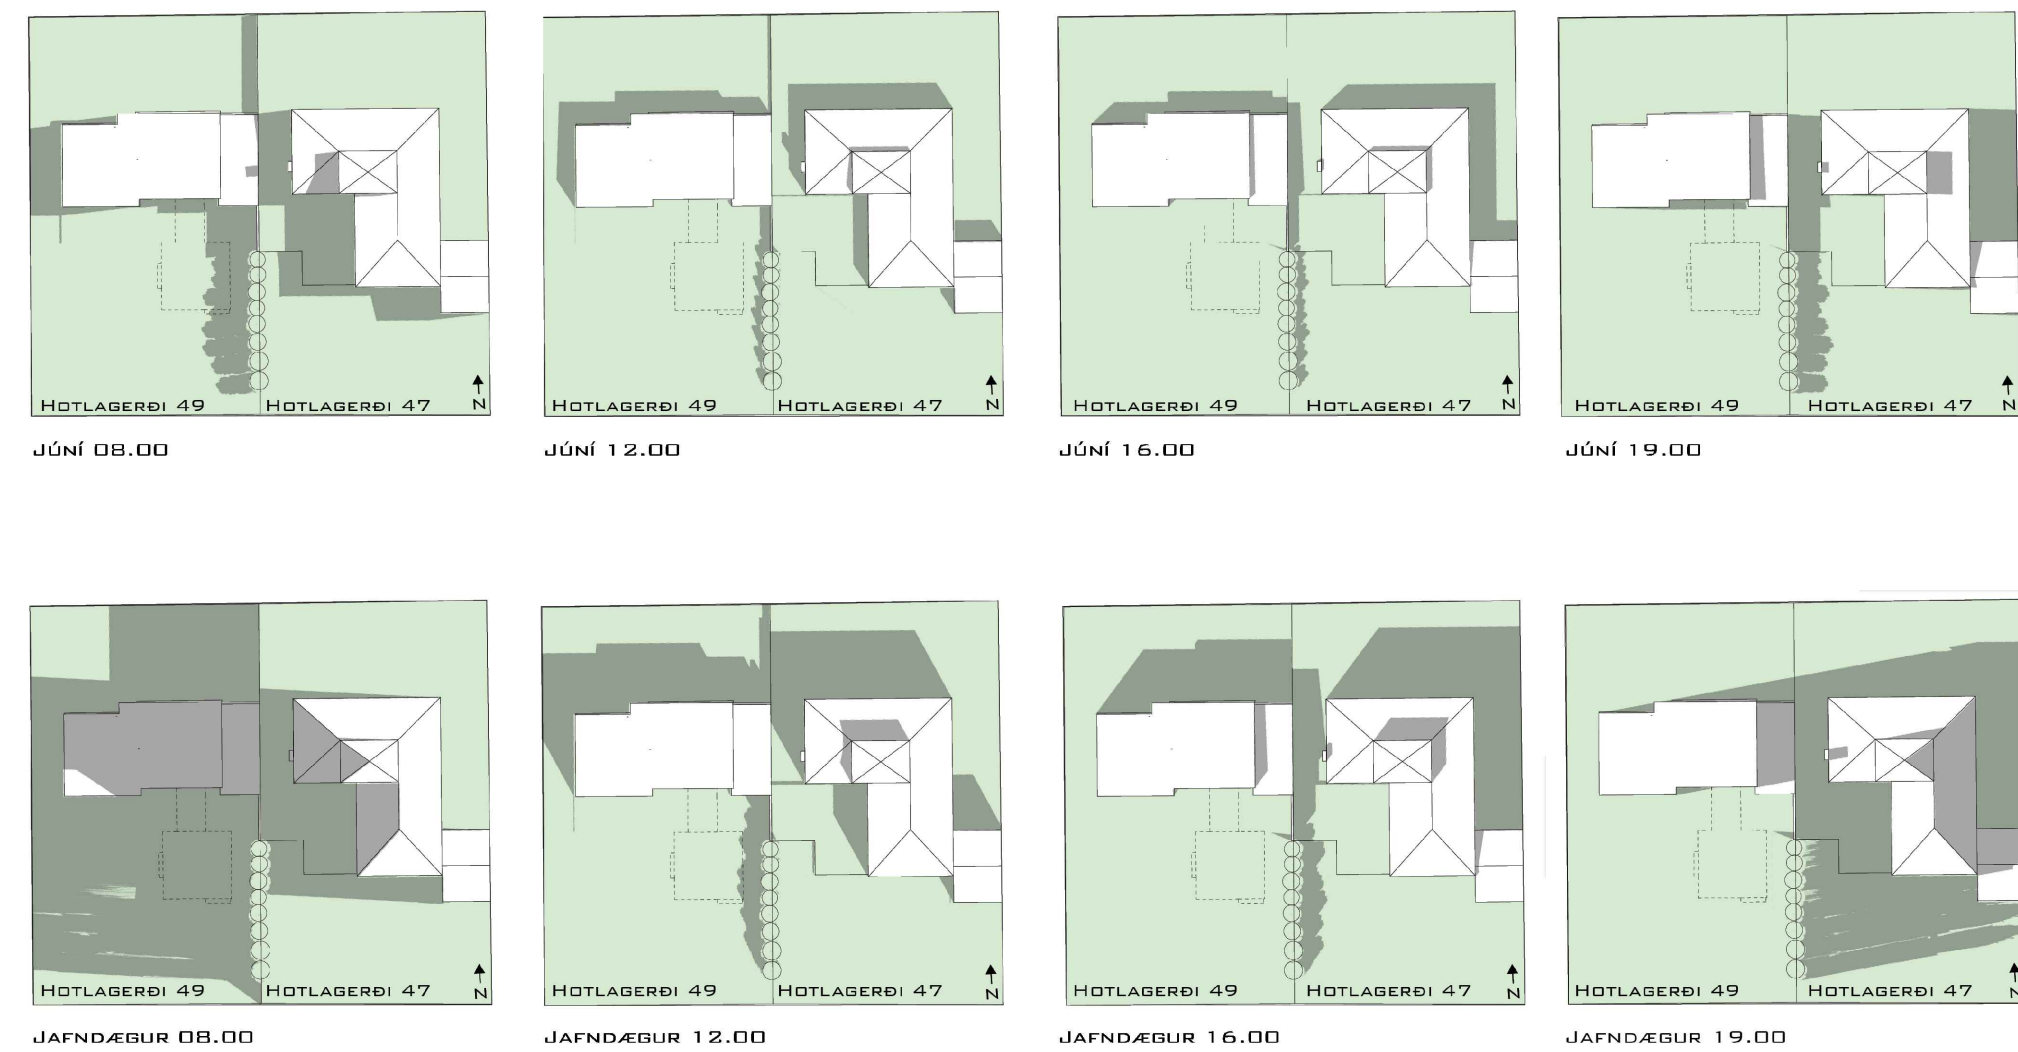

Snið í gegnum lóðir Holtagerðis 49 og Skólagerðis 36

HÖNNUNARSTJÓRI:

---	---
---	---
---	---
---	---

BREYTINGAR

VERKHEITI
Holtagerði 49
Viðbygging

VERKHLUTI
Skuggavarp og snið gegnum lóð

MÁL/BLAD	MATSHLUTI	DAGS.
HANNAÐ	01	19.02.2026
SB	TEIKNAD	YFIRFARID:
VERKINÖMER	SB	BS
25.006	TEIKNINGANÖMER	ÖTGAFUNÖMER
		A



NAUSTAVÖR - 200 KÖPAVOGUR - ÍSLAND
www.bjsnae.is

BJARNI SNÆBJÖRNSSON FAÍ 020753-4989
S 8961436 - bjarni@bjsnae.is

SNÆDÍS BJARNADÓTTIR FAÍ 010886-2289
S 6926452 - snaedis@bjsnae.is

SAMP.