



Samanburðarteikning
fyrir Skipulagsdeild
Umhverfissviðs Kópavogs

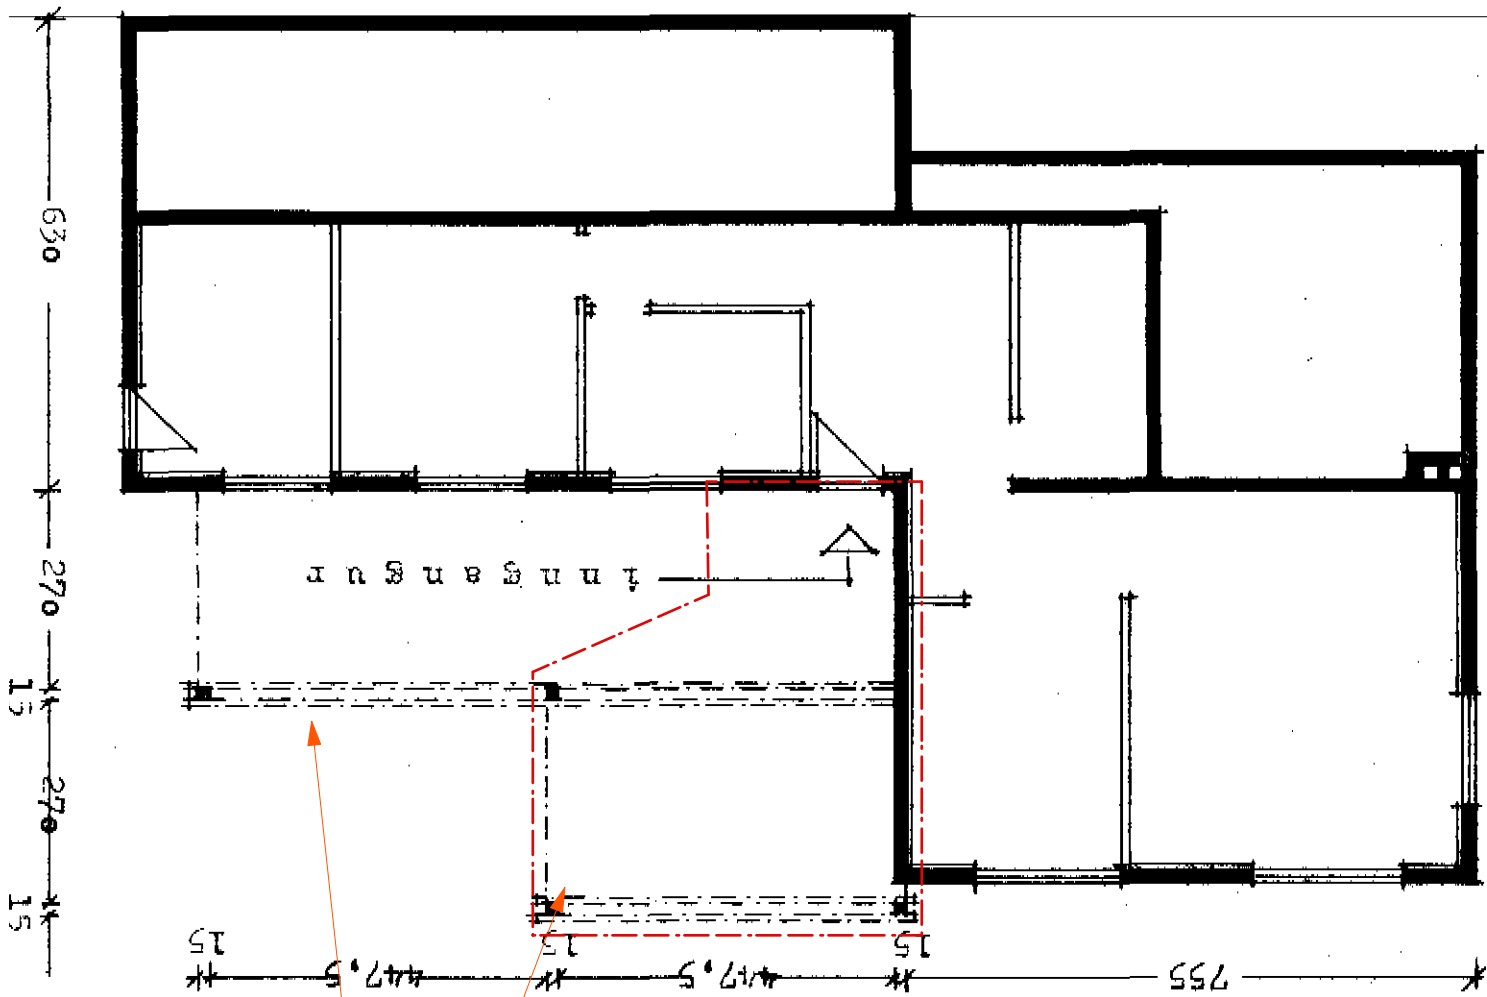

nv svæði undir svölum

fyrir fyrirhugaðar
breytingar

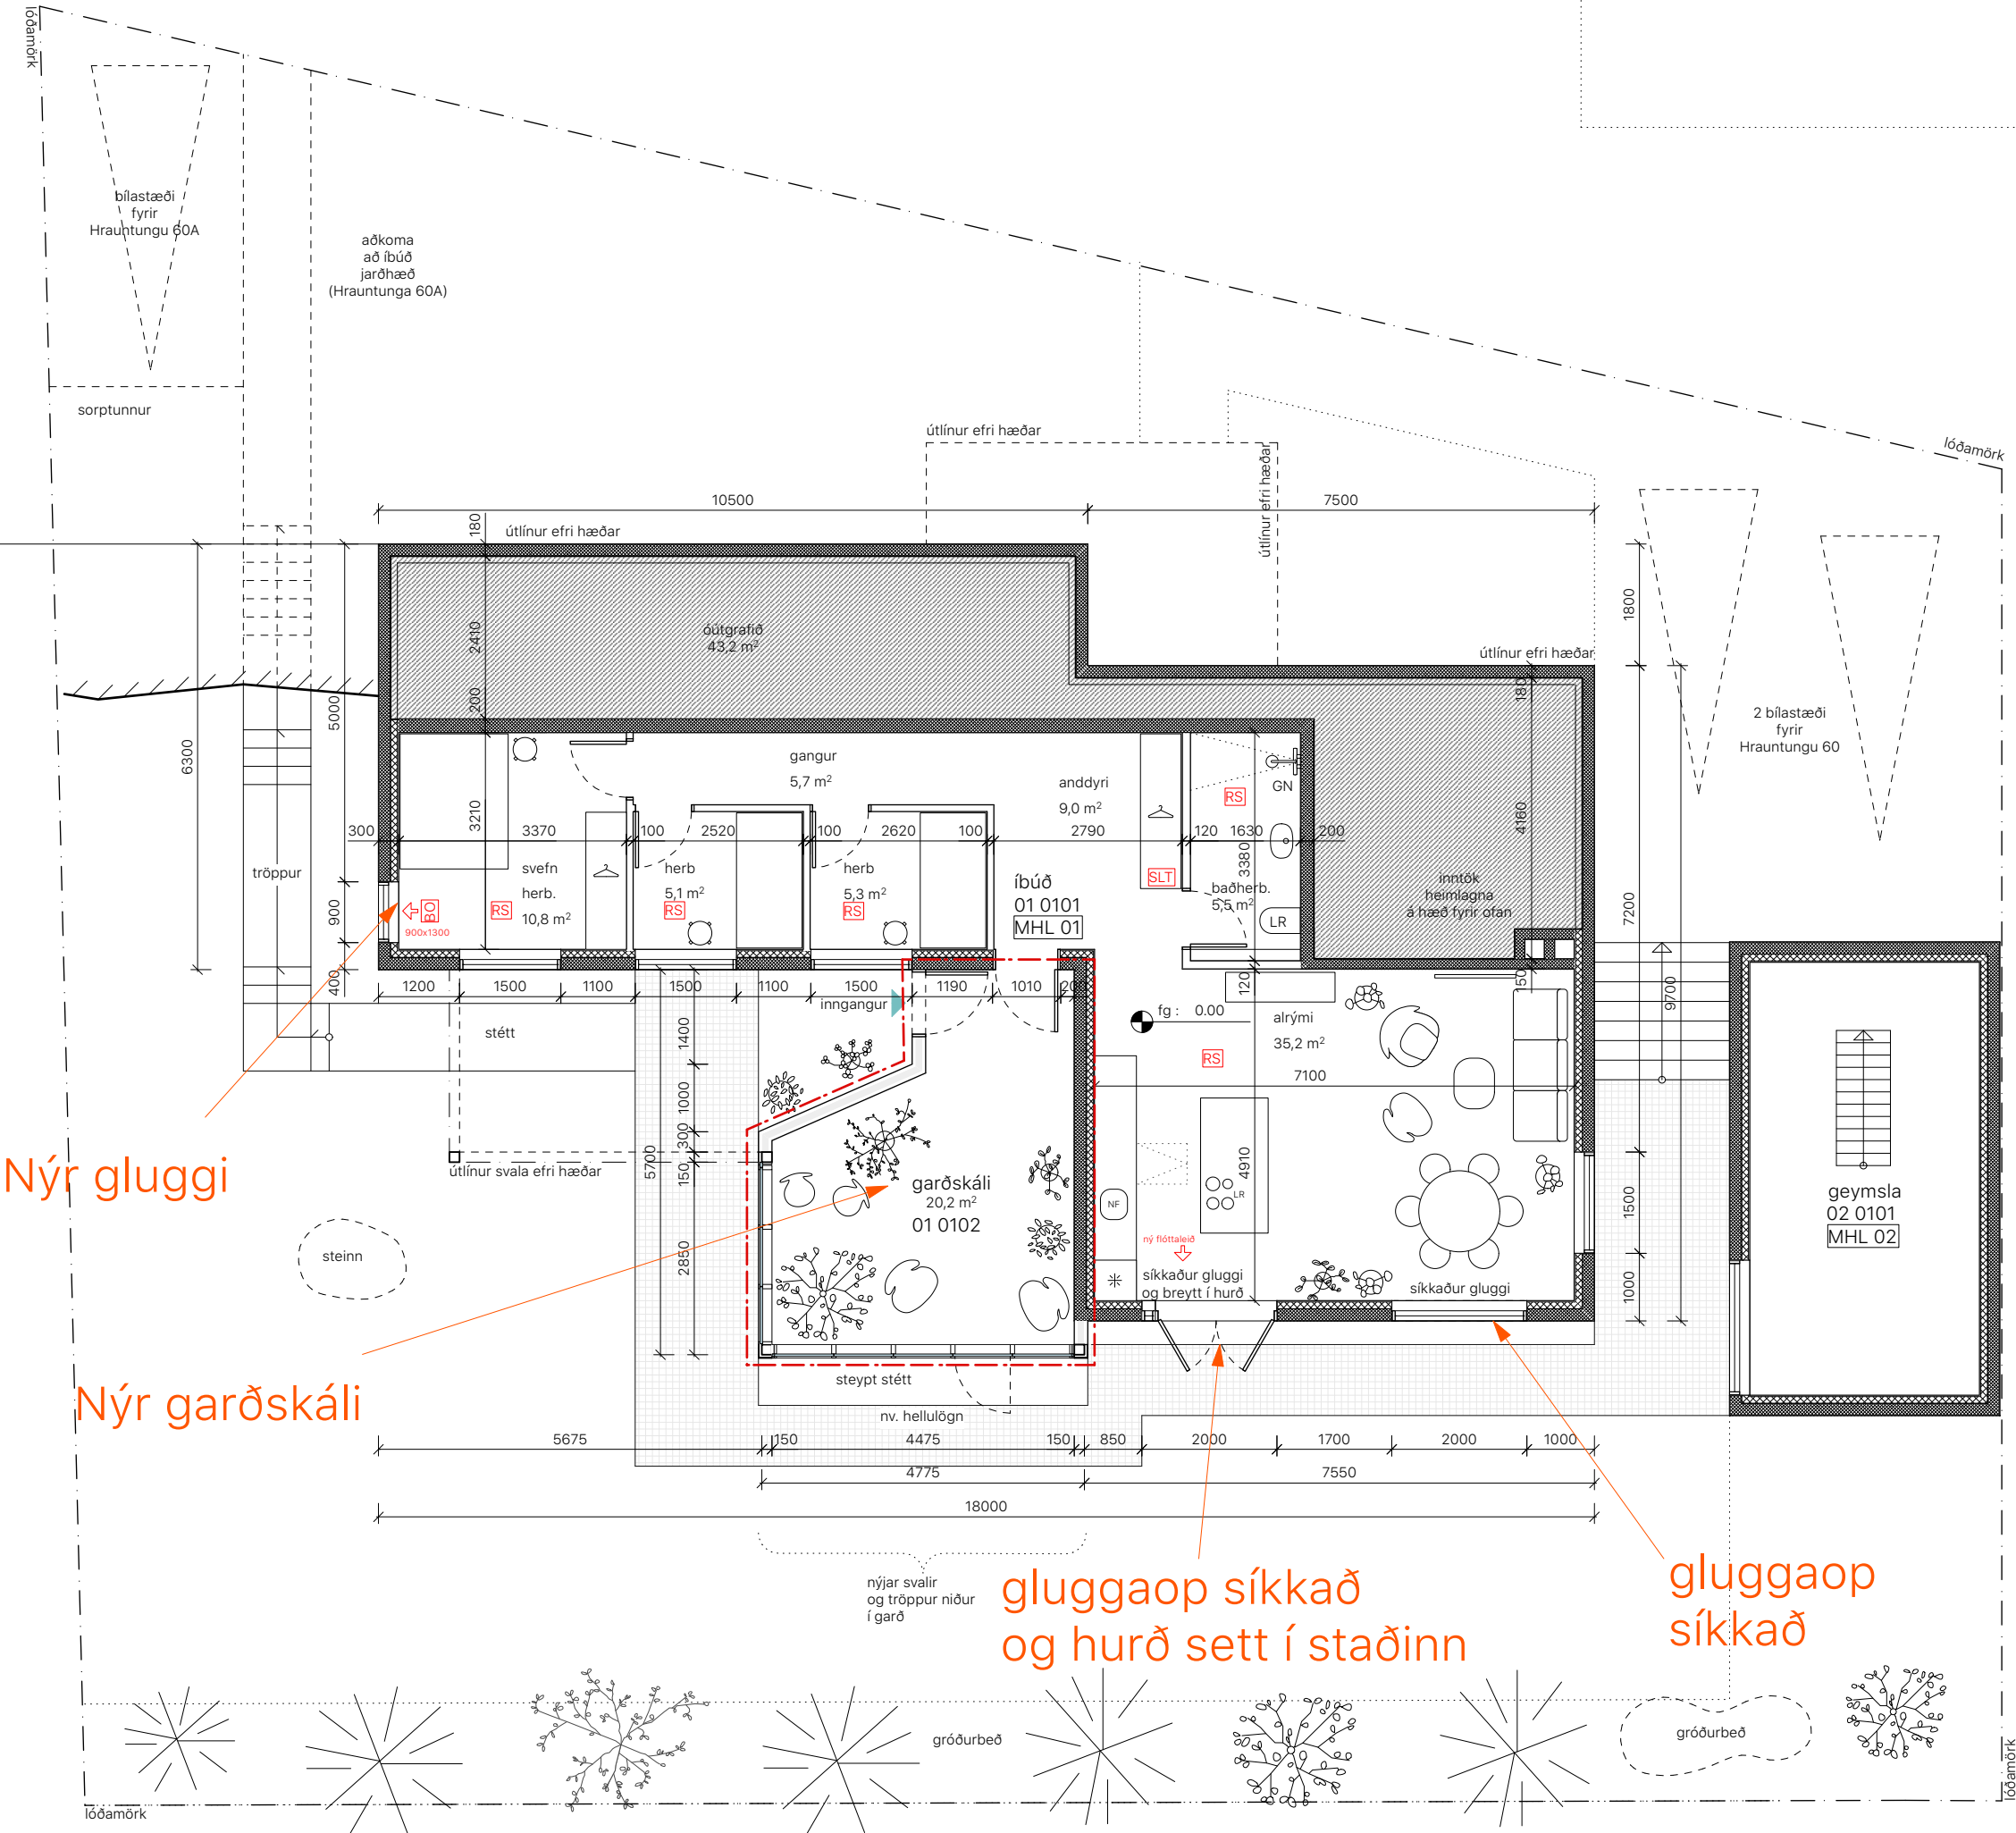

Nýr gluggi

Nýr garðskáli

gluggaop síkkað
og hurð sett í staðinn

gluggaop
síkkað

eftir fyrirhugaðar
breytingar