


Byggingaráform Stöðvarhvarf 2-8

Dags: 27.11.2025


Fyrir hönd lóðarhafa óska ég eftir að fá byggingaráform fyrir húsin að Stöðvarhvarfi 2-8 samþykkt. Hönnuðir hafa eftir fremsta megni hannað húsin út frá gæðum og eiginleikum lóðanna. Á hverri lóð eru fjórar íbúðir. Íbúðahluti húsanna eru með mænispökum með gróðurþekju sem að sjást vel frá götunni og þau gefa húsunum manneskjulegt útlit og skapa þorpsstemningu. Á hjólageymslu og geymslum á milli íbúðanna eru þök sem að skapar fjarlægð á milli mænispakanna/íbúðanna og þau er með ábræddum brunapolnum pappa en ekki gróðurþekju vegan sambrunahættu. Íbúðirnar hvor sínu megin við stigann eru með mismunandi alrými og mismunandi staðsetningu svala sem að gefa húsunum fjölbreytilegt útlit. Húsin eru byggð úr timburhúsaeyningum og eru með loftuðum timbur þak einingum og klædd að mestum hluta með timbri. Hvert hús er samtals 587m² (A og B rými) sem er í samræmi við hámarks stærð í skilmálum og ekki yfir nýtingahlutfalli hverrar lóðar. Húsin eru innan byggingarreits og hámarks hæð er jöfn eða innan við 7,5m. Sameiginleg hjóla og vagnageymsla fyrir rúmlega 8 reiðhjól er aftan við húsin og liggur göngustígur að þeim. Til að aðlagja hjólageymslu að landhæð fyrir aftan húsin er gólfkóti hjólageymslu 0,5m fyrir neðan aðkomuhæð. Inntaksrými er við framhlið og undir stiga. Stigi er hálfopinn og með snjóbræðslukerfi til að íbúar upplifi frekar að þeir búi í sérbyli. Húsin eru ekki með kjallara því að það var ekki þörf á því. Gólfkóti fyrstu hæðar í hverju húsi er því 80cm lægri en uppgefnir kótar á hæðablöðum. Við teljum að það henti húsunum betur og að þau aðlagist landhæð betur á þennan hátt. Sorp gerði allra íbúðinna eru við lóðamörk nálægt bílastæði og eru í samræmi við fjölda sorpflokkunarkröfu, múrveggur er á lóðamörkum til að koma í veg fyrir sambruna. Við sorpgerði hvers húss er fyrihugað sameiginlegt 1,75m hátt hjólaskýli fyrir lámark 8 hjól, hjólaskýlið eru sýnt á sér teikningu. Landslagsarkitektar hjá Landmótun hanna lóðir húsanna og tryggja að ofanvatnslausnir og frágangur þeirra verði í samræmi við skilmála.

Þorleifur Eggertsson arkitekt

tolti@tendra.is 6919115

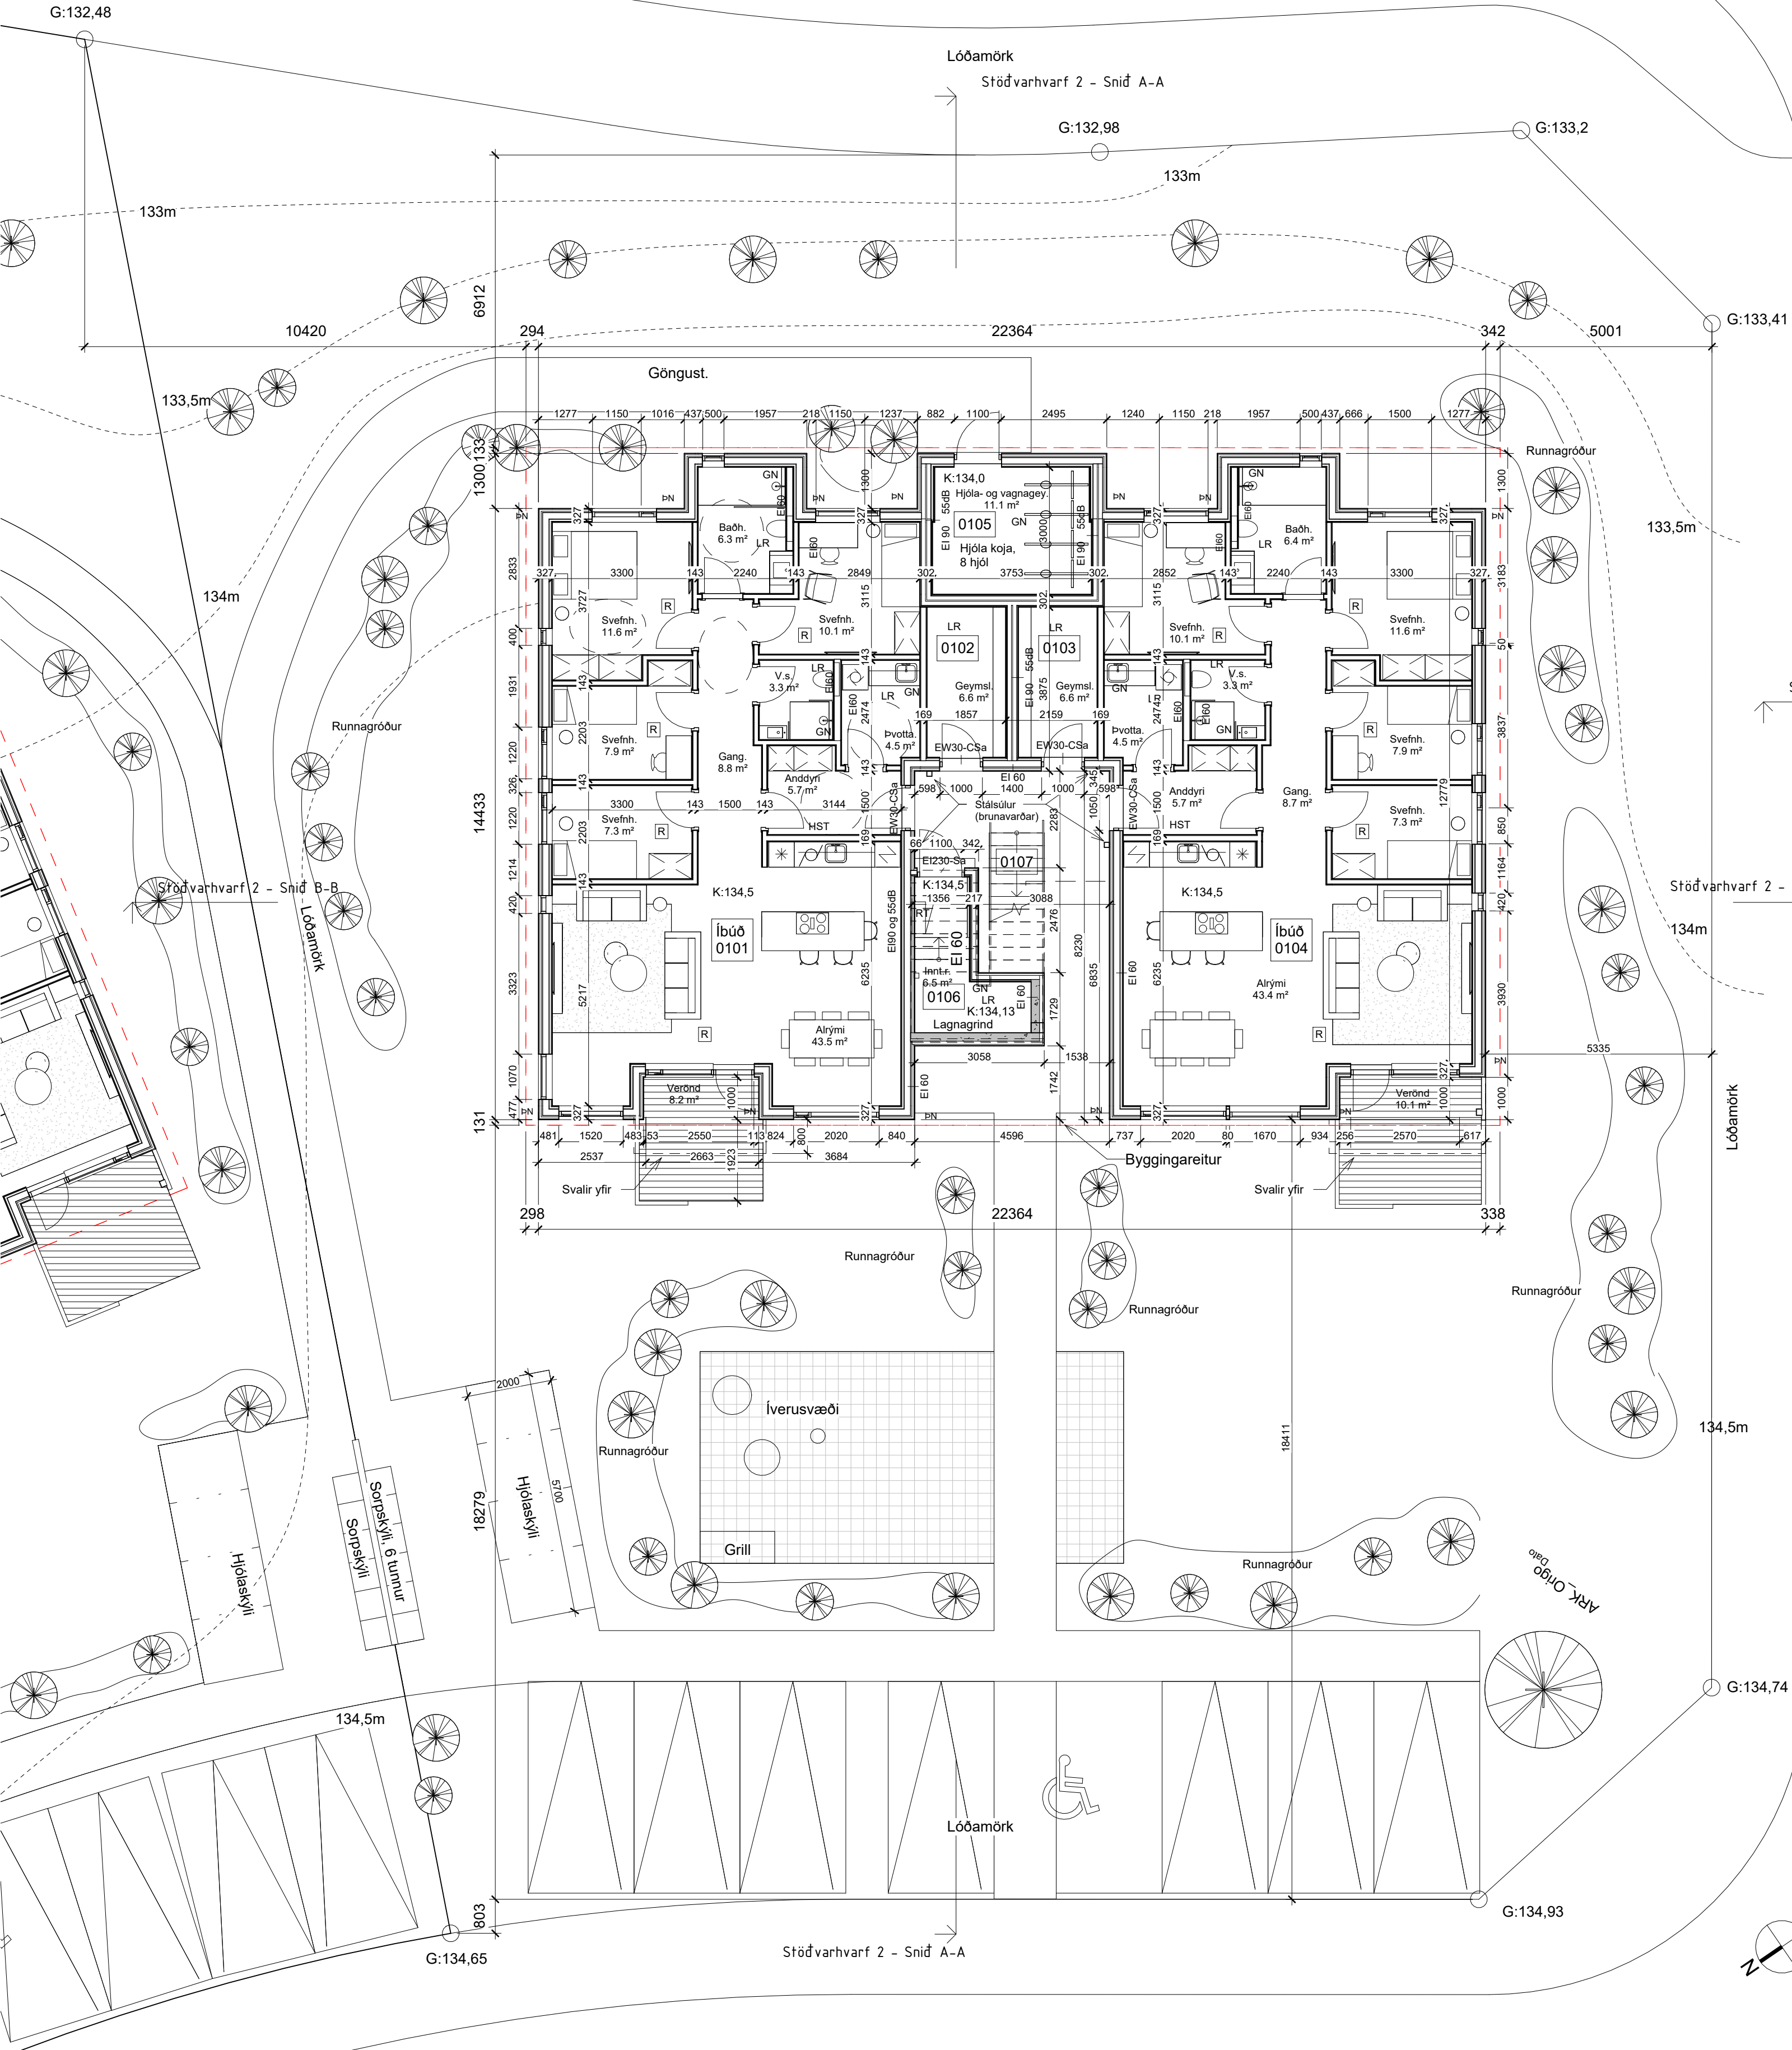

Stöðvarhvarf 2, 1. hæð
1 : 100

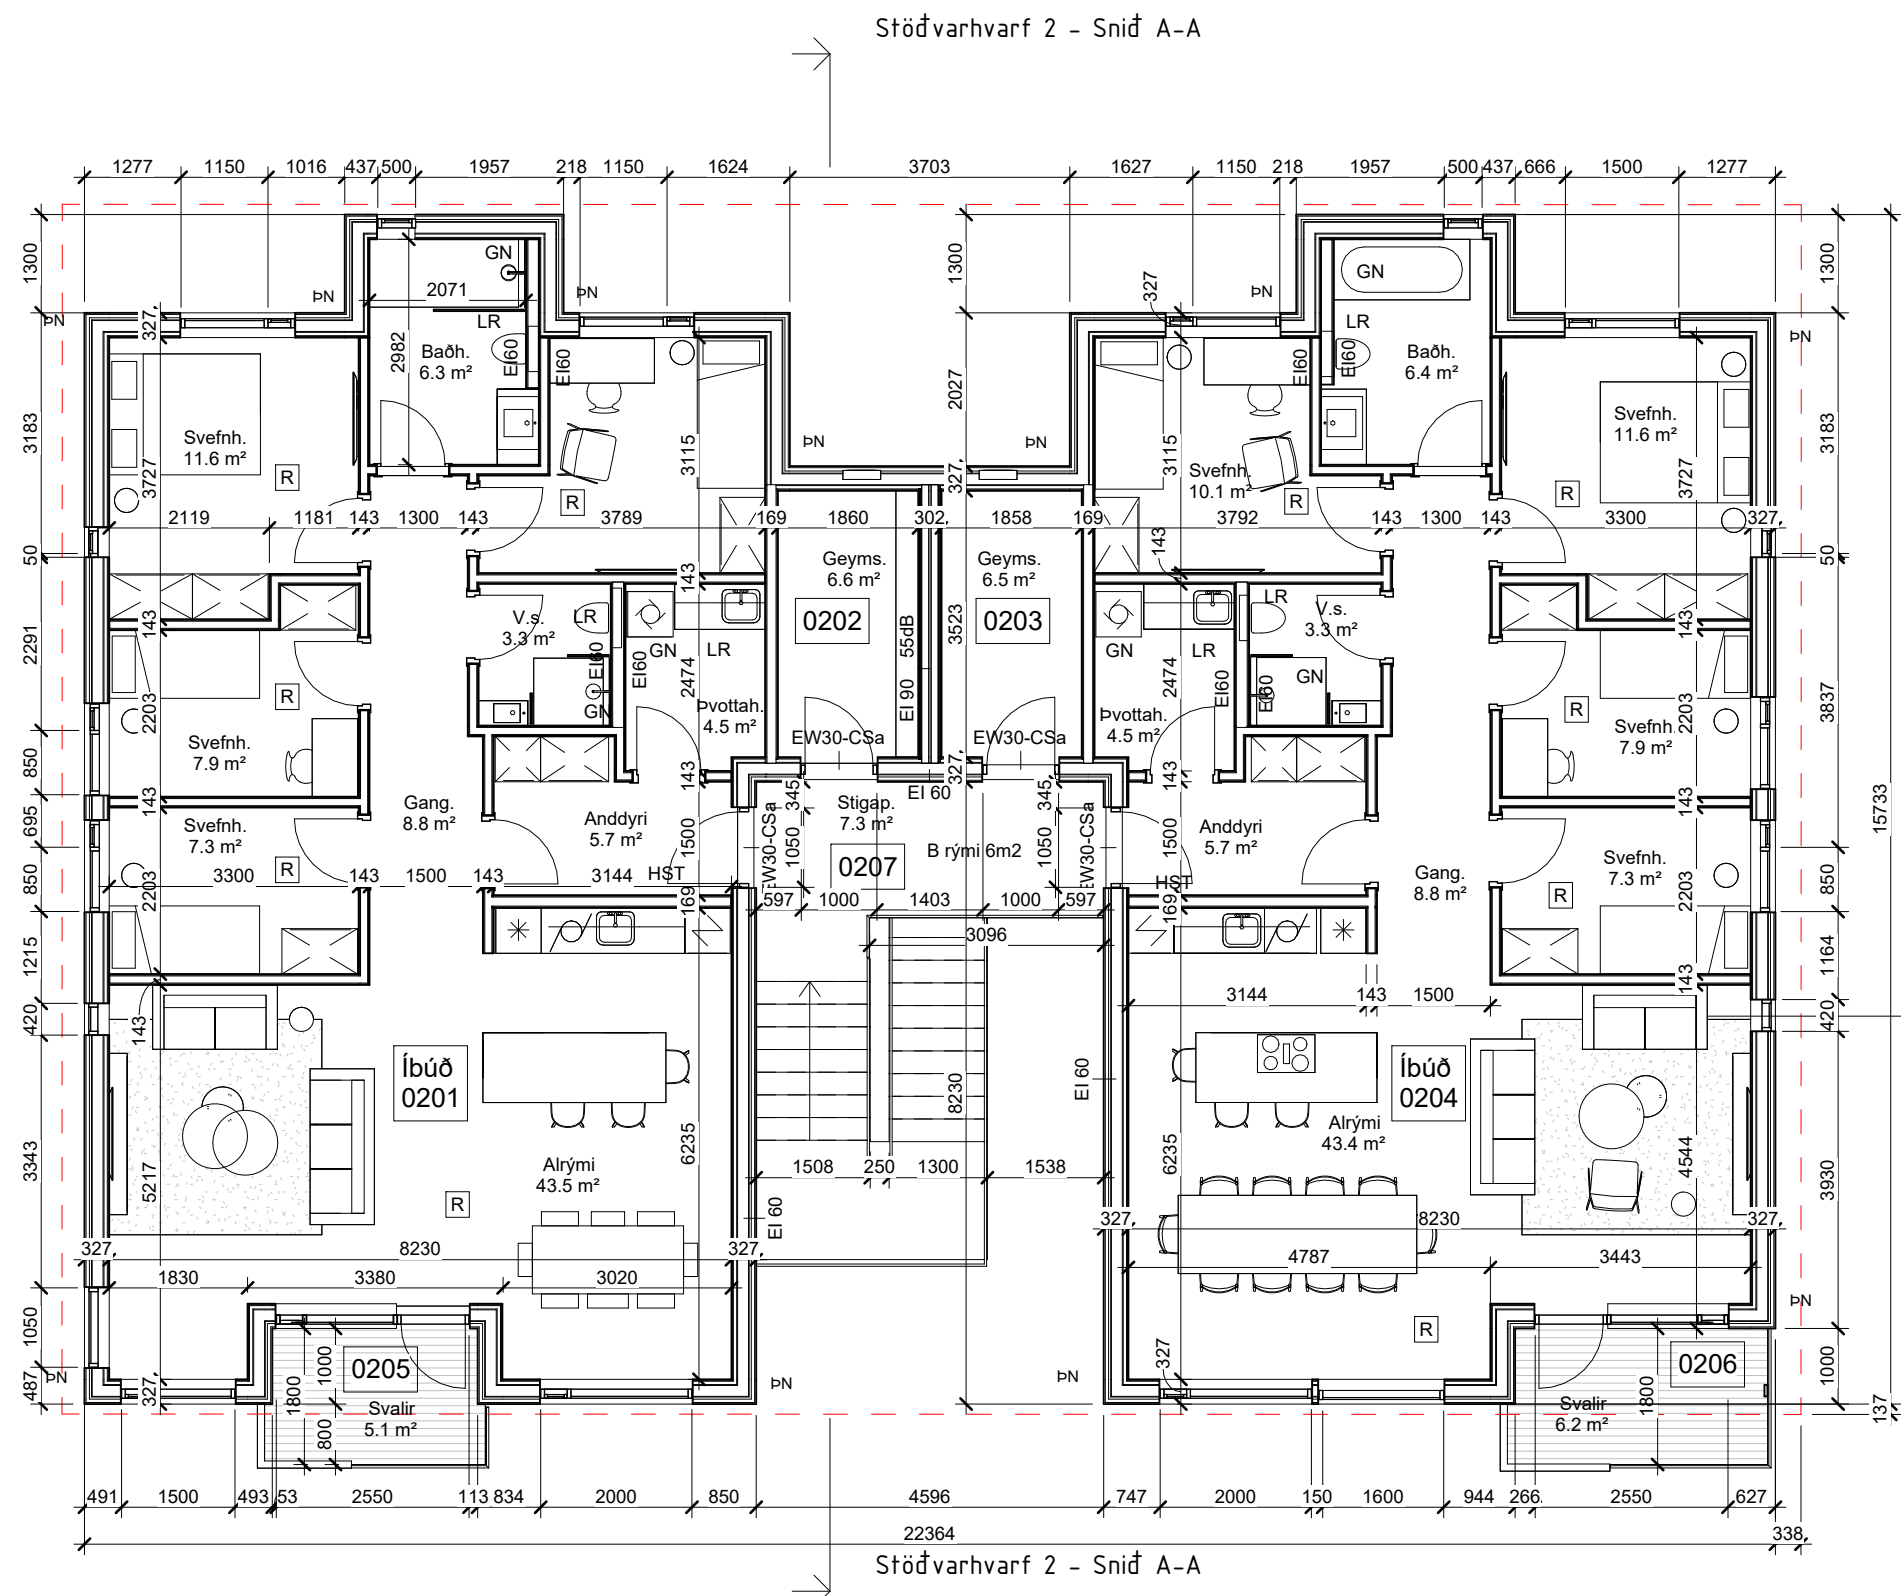

Grunnmynd, 2. hæð
1 : 100

SKÝRINGARTEXTI:

- BO Björgunarp
- DS Dyrasími
- GN Gólfhúrfall
- HO Handklæðabíni
- HSL Handslökkvitæki
- LR Vélæn loftfræsting
- OP Opnarlegur gluggi
- OK Ofnakista
- RT Rafmagnstafía
- RV Inntak Rafveita
- SP Vatnsúðakerfi (sprinkler)
- SS Spúslanga
- VV Inntak Vatnsveitu
- PN Pakniðurfall / Svalir
- ÖSH Öruggt svæði hreyfihamlaða m. SB með samskiptabúnaði
- NL Neyðarlýsing
- RO Rafren opnun
- S.B. Segullokunarbúnaður
- SL Svataukun
- 0101 Rýmismúmer.
- K:00.00 Gólfkoti.
- GK:00.00 Gólfkoti.
- REIxx/EIxx Brunaskili.
- EWxx Takmörkun á hitageisla.
- R'w 42dB Hjóðkrafa.
- R Ræykisnjarni.
- XXX Húrnúmer.
- Ei 30 CSa Húrnúbrútafán.
- R'w 42dB Húrnúhjóðkrafa.

BR: DAGS. BREYTING. YFIRF. TEIKN.

TENDRA

ARKITEKTÚR

Laugavegur 178, 105 Reykjavík, kt. 550811-0650 S.571-4560, tendra@tendra.is, www.tendra.is

Jóhann Sigurðsson Arkitekt FAI

kt: 030874-3239

Þorleifur Eggertsson Arkitekt FAI

kt: 040163-4849

Þórarinn Malmquist Arkitekt FAI

kt: 031071-5269

Hönnuður aðal- / séruppdrátt

Hönnunarstjóri

HANNAD / TEIKN: ÞE

YFIRFARID: ÞE

Byggingaráform

Stöðvarhvarf 2

Grunnmyndir

MKV.: 1 : 100


BLADST.: A1

Reykjavík: 27.11.2025


VERNRN: 2516

RADNR: A.0301-2


UTGAFA

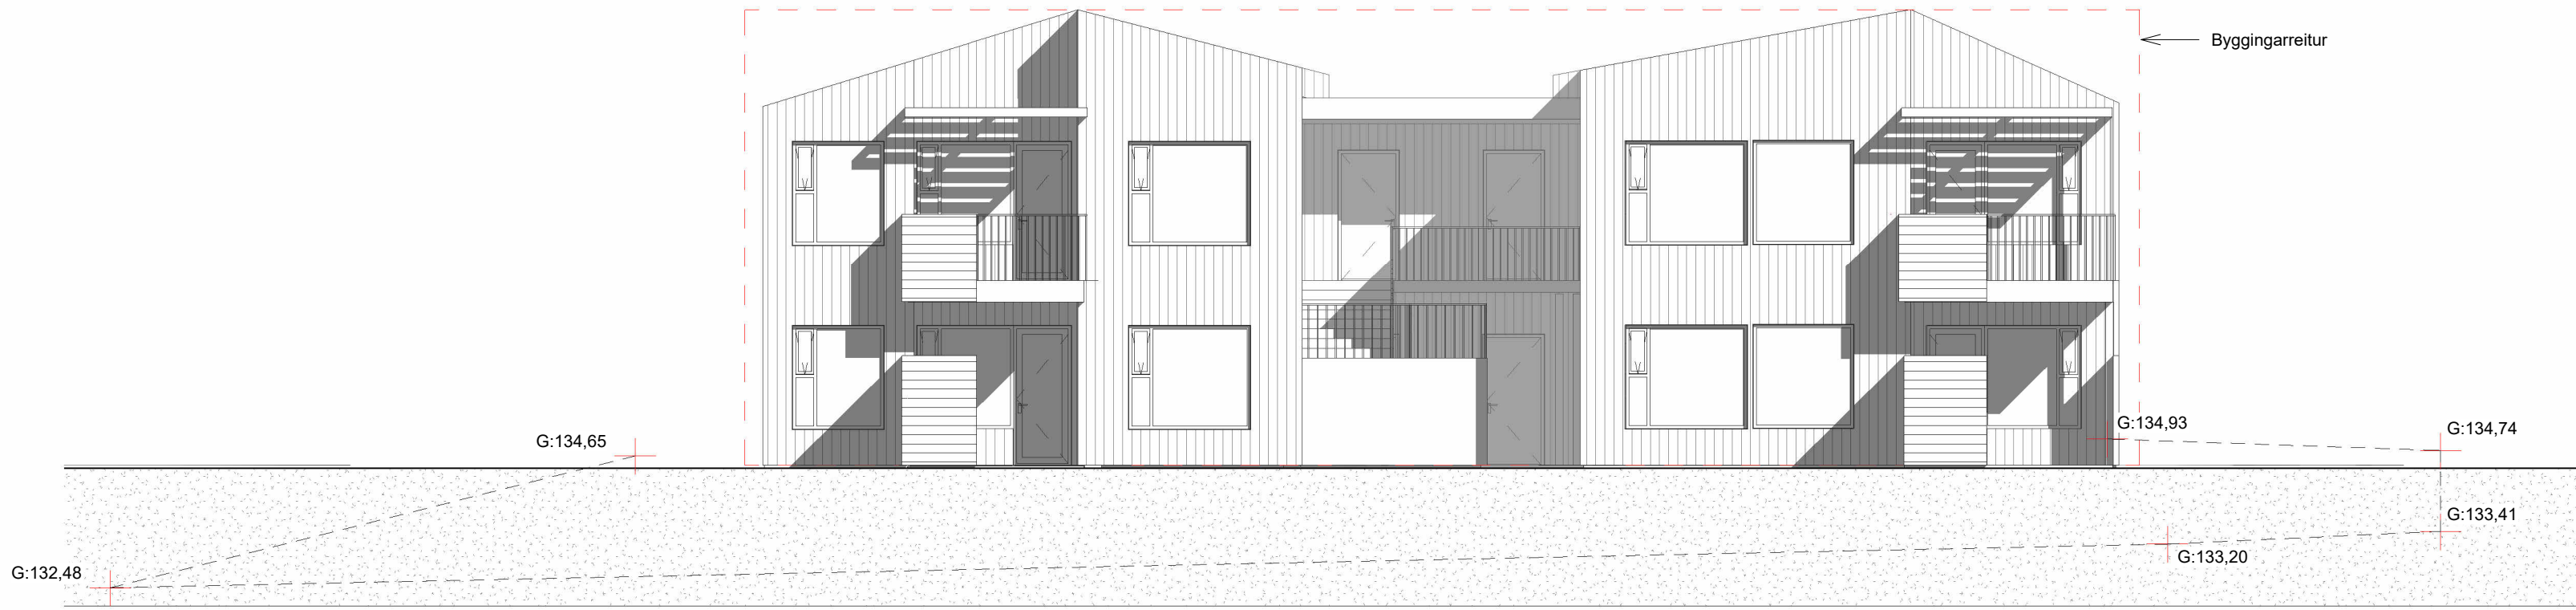


Stöðvarhvarf 2 - Norðvestur
1 : 100

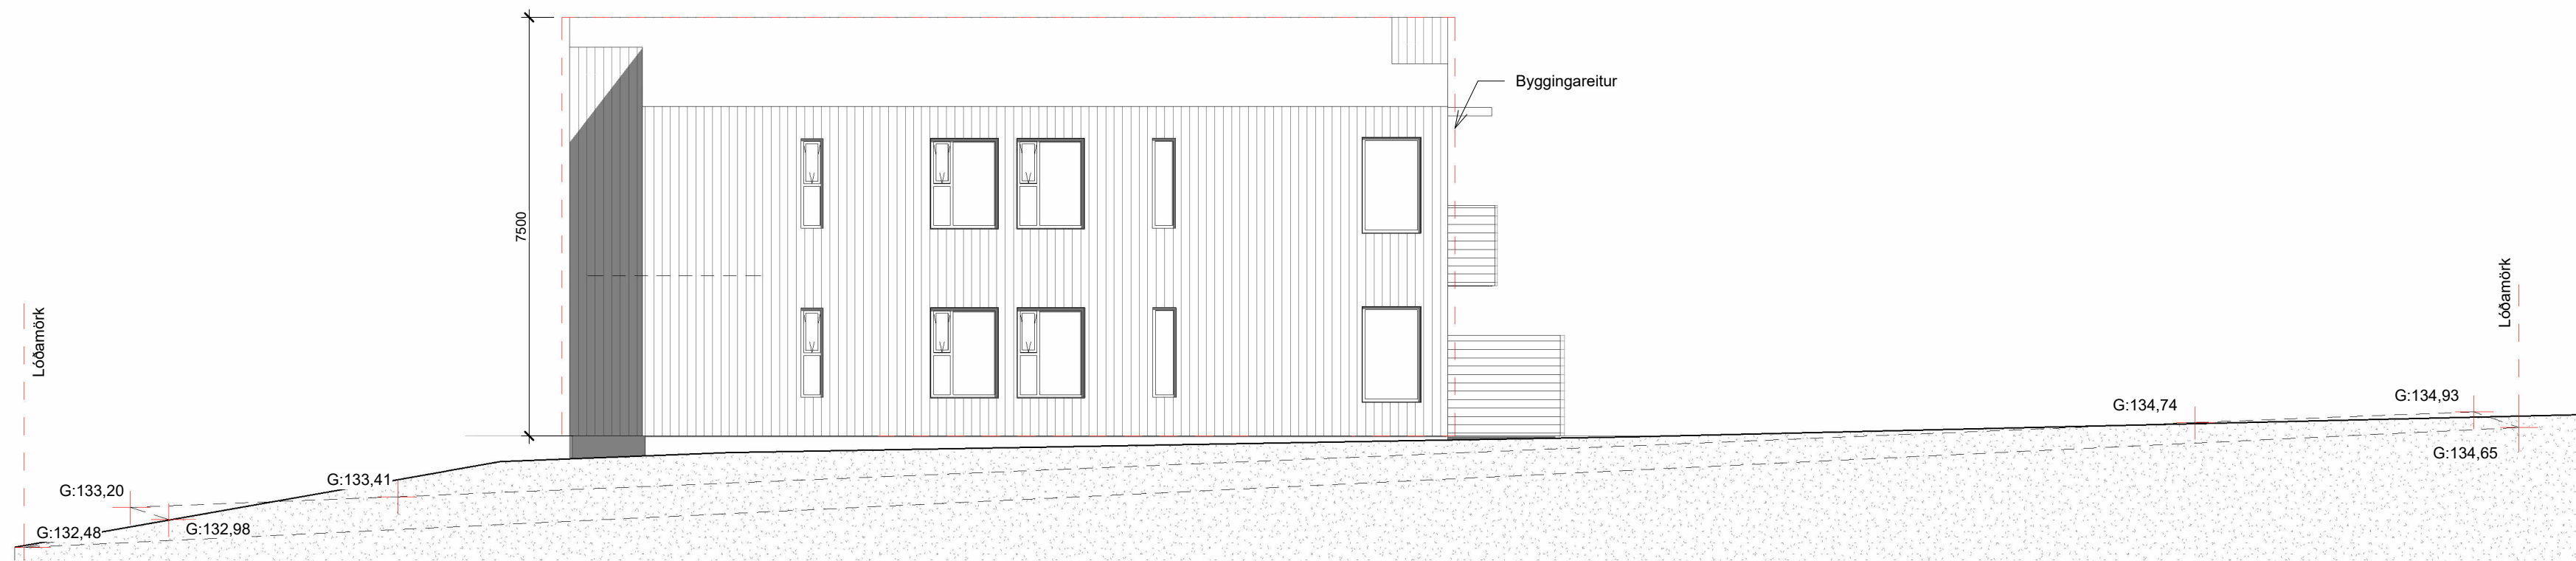

Stöðvarhvarf 2 - Norðaustur
1 : 100

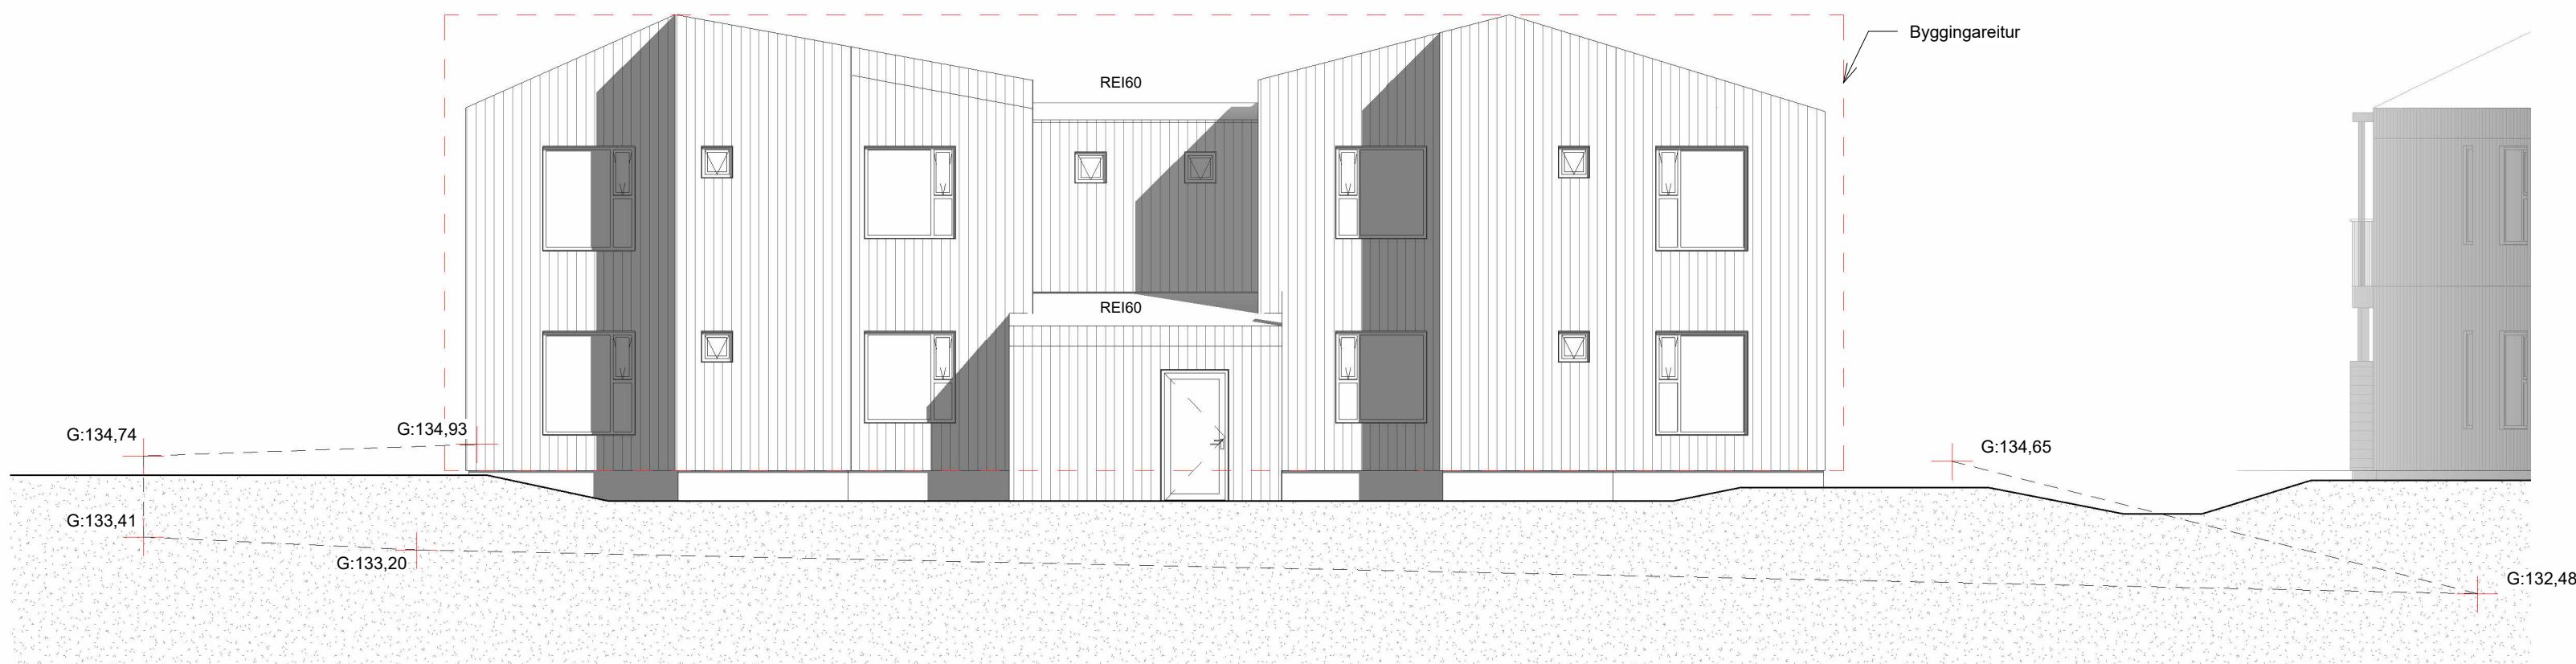



Stöðvarhvarf 2 - Suðaustur
1 : 100

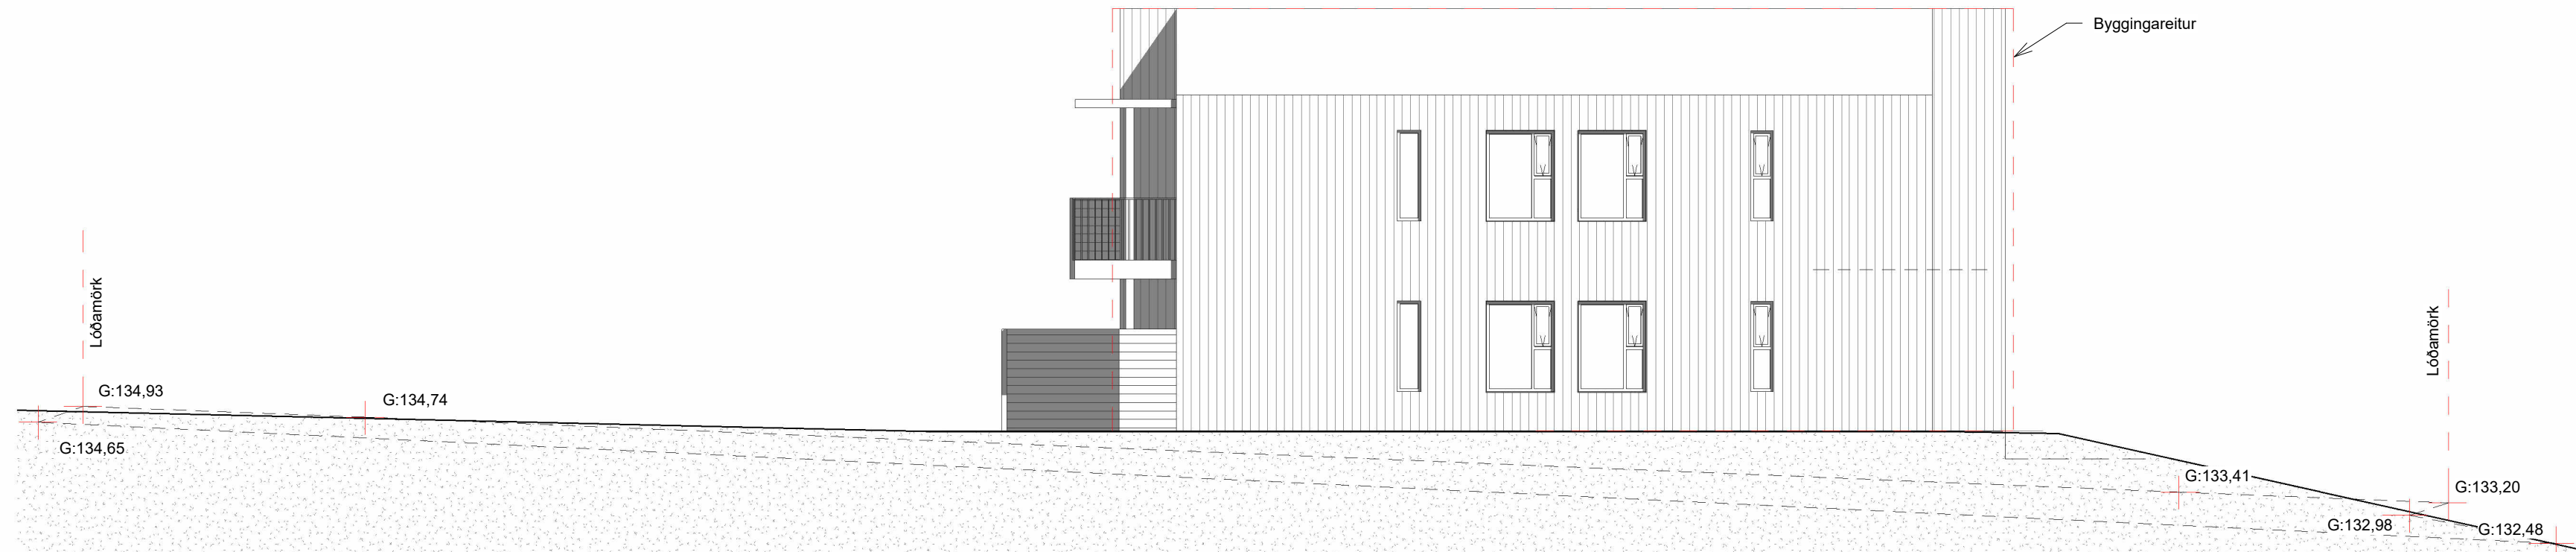





Stöðvarhvarf 2 - Suðvestur
1 : 100

Öll mál eru í mm. Mælið ekki af teikningum. Öll mál athugist á staðnum. Ósamræmi í teikningum og vafaatriði skal tilkynna arkitektum strax.


BR.	DAGS.	BREYTING.	YFIRF.	TEIKN.
TENDRA ARKITEKTÚR				
Laugarvegur 178, 105 Reykjavík. kt. 550811-0650 S.571-4560, tendra@tendra.is, www.tendra.is				
Jóhann Sigurðsson Arkitekt FAI			kt. 030874-3239	
Þorleifur Eggertsson Arkitekt FAI			kt. 040163-4849	
Þórarinn Malmquist Arkitekt FAI			kt. 031071-5269	
Hönnuður aðal- / séruppdráttar				
Hönnunarstjóri				
			HANNAD / TEIKN.: ÞE	
			YFIRFARID: ÞE	
Byggingaráform				
Stöðvarhvarf 2				
Útlit				
MKV.: 1 : 100		BLADST.: A1		Reykjavík: 27.11.2025
VERÐUR:		RADNR.		UTGAFA
2516		A.0302-2		

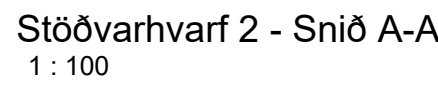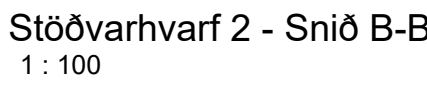



2516 A.0303-2

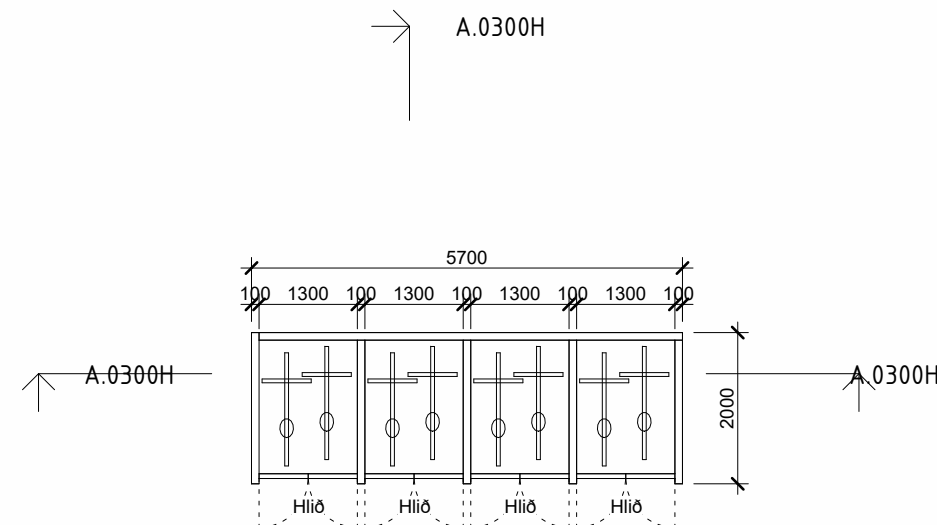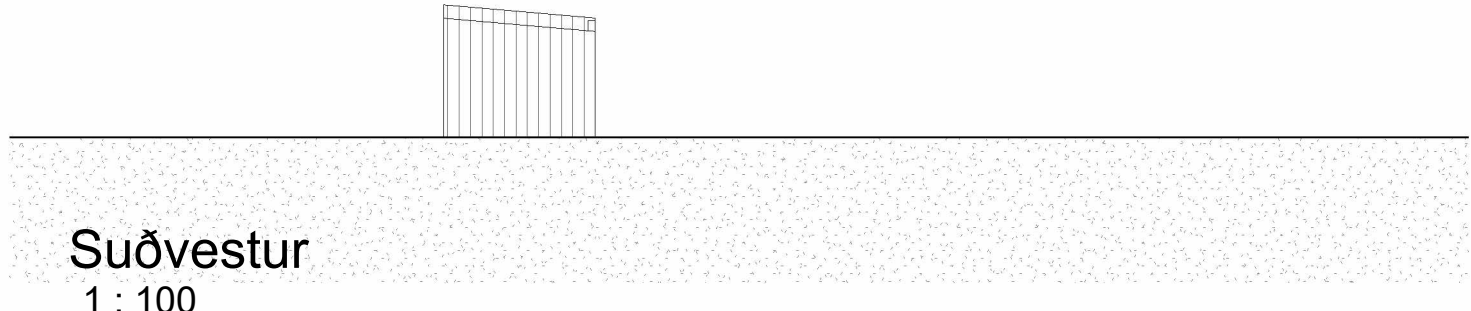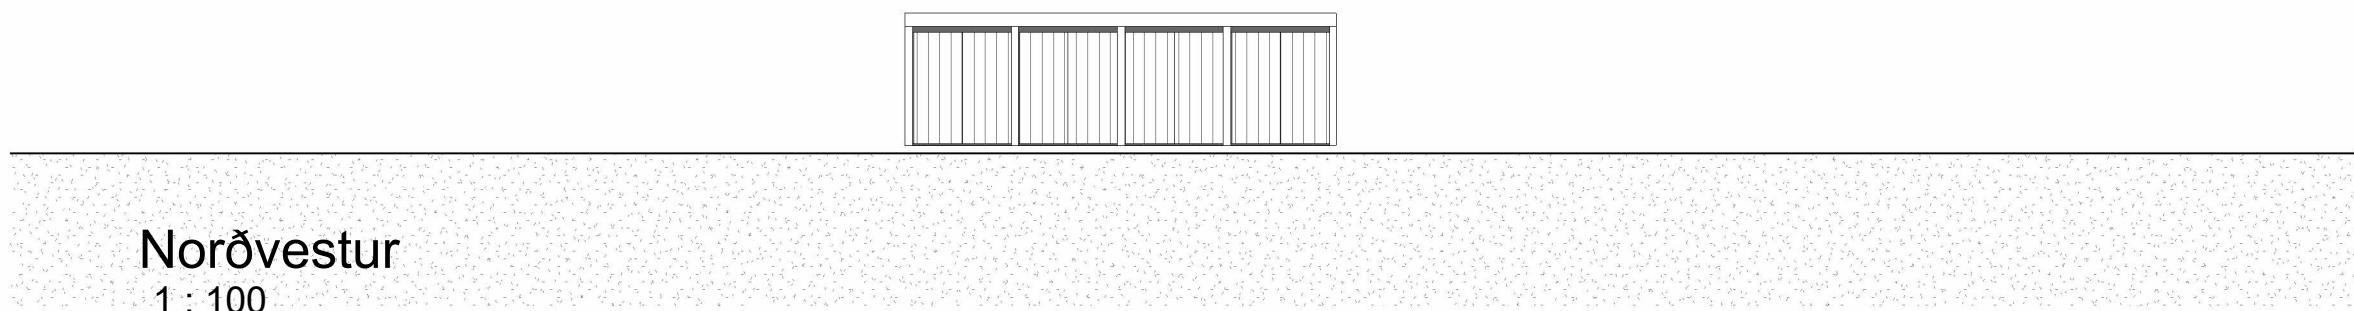 


1.hæð hjólaskýli
1 : 100

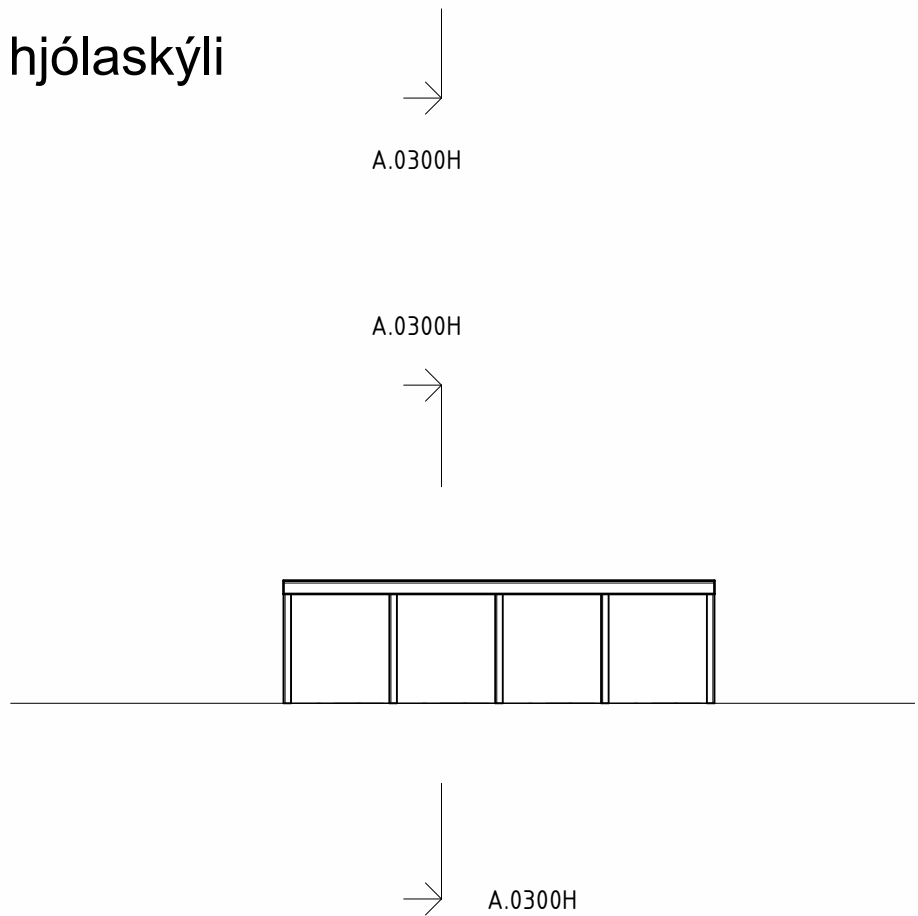


Snið B-B
1 : 100

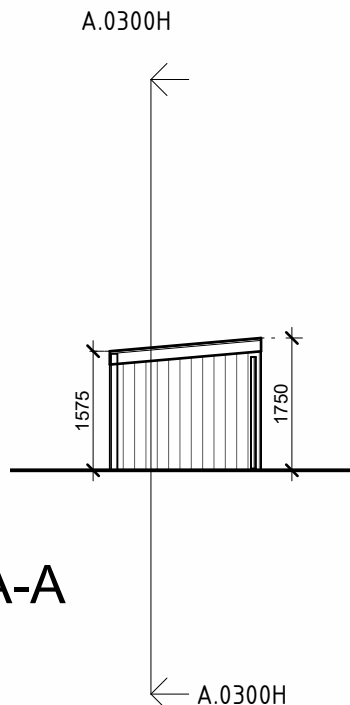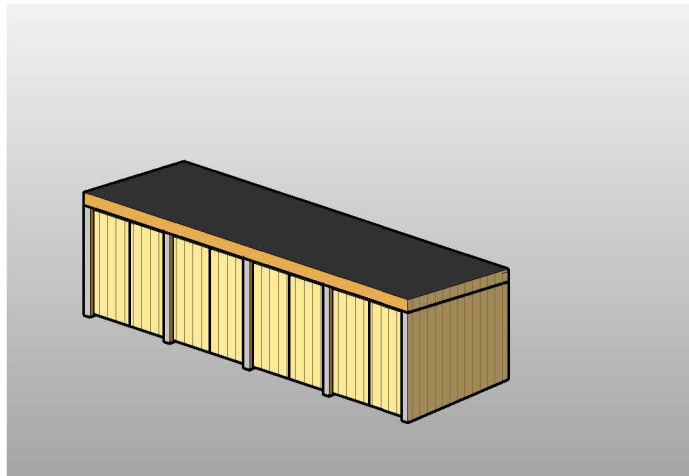

Snið A-A
1 : 100

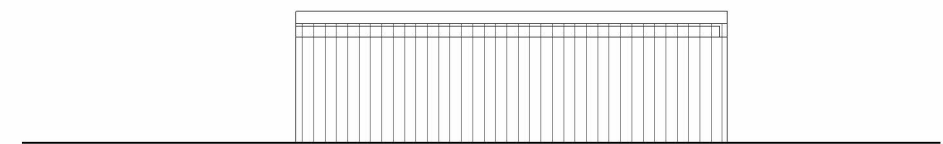

Suður austur
1 : 100

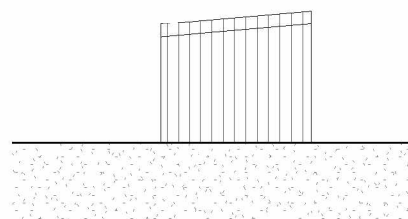

Norðaustur
1 : 100

Hjólaskýli

Það er sýnd staðsetning á hjólaskýli á teikningunum. Hjólaskýlið er byggt úr timbri og er festi niður á steypla stöpla með þakvassinuðum festingum. Veggirnir eru byggðir eins og skjólveggir með 80mm grínd og klæddir með lóðréttum borðum eins og húað er klætt með. Þakkið er úr 144 x 40mm spertum, klætt með 20mm OSB plötu og með áhræðum lögurðum. Það eru tvo hliðar á hverju holti sem að er mögulegt að lása. Er mögulegt að lá að byggja svona hjólaskýli ?

BR.			DAGS.		BREYTING.		YFIRF.		TEIKN.	
TENDRA ARKITEKTÚR										
Laugavegur 178, 105 Reykjavík. kt: 550811-0650 S.571-4560, tendra@tendra.is, www.tendra.is										
Jóhann Sigurðsson Arkitekt FAI							kt: 030874-3239			
Þorleifur Eggertsson Arkitekt FAI							kt: 040163-4849			
Þórarinn Malmquist Arkitekt FAI							kt: 031071-5269			
Hönnuður aðal- / séruppdráttar										
Hönnunarstjóri										
							HANNAD / TEIKN.: Author			
							YFIRFARID: Checker			
Byggingaráform										
Stöðvarhvarf 2-8										
Hjólaskýli grunnmynd, útlit og snið										
MKV.: 1 : 100			BLADST.: A1			Reykjavík:		27.11.2025		
VERÐNR. 2516			RADNR.			A.0300H				UTGAFA