


Fyrir breytingar

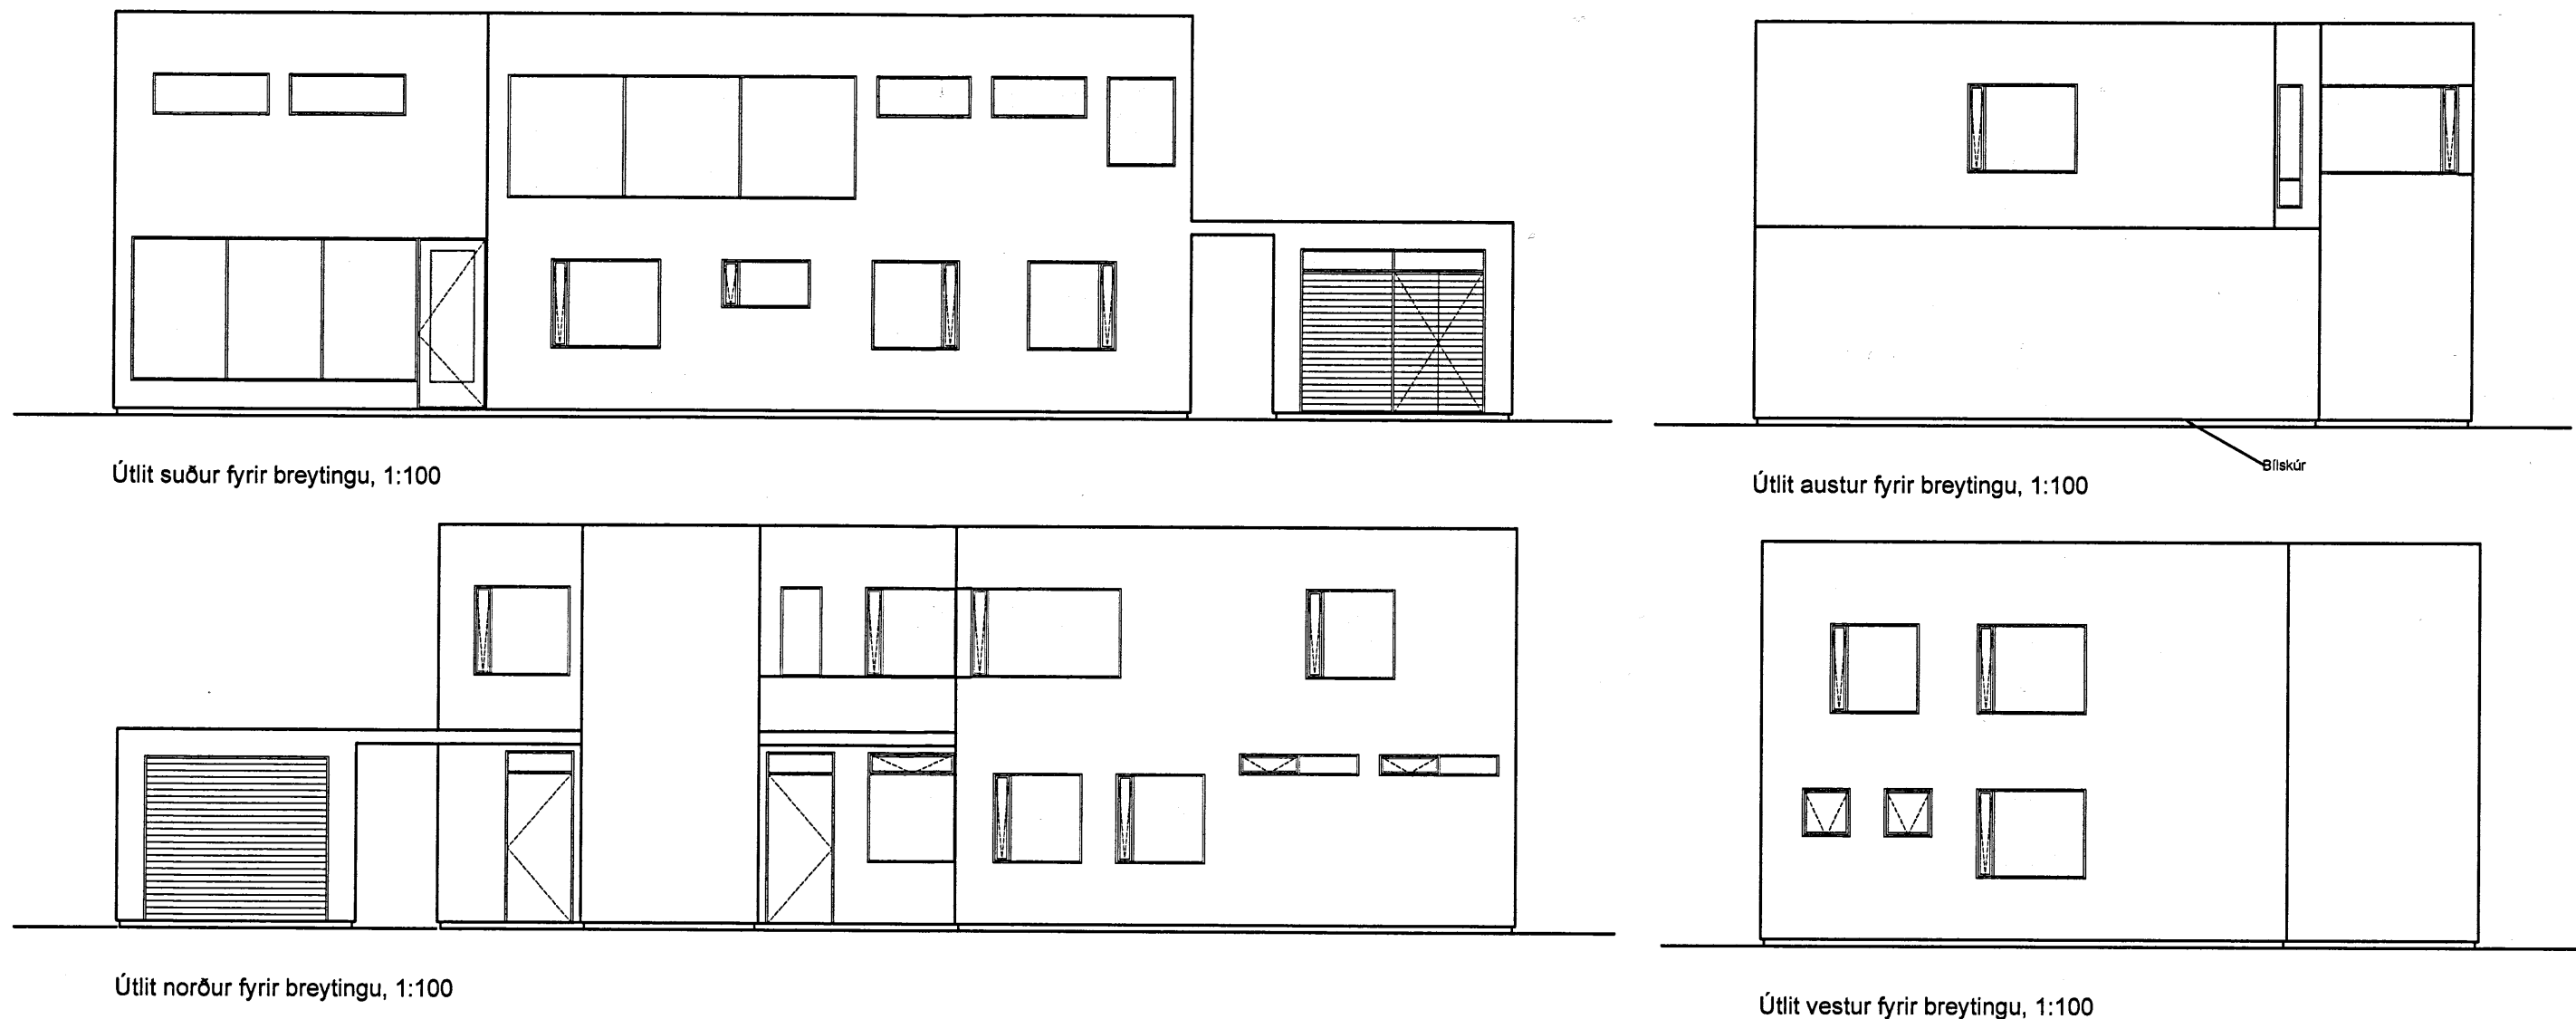

ÚTGÁFUFERILL			
NÚMER:	DAGS:	SKÝRINGAR:	UNNIÐ:
A	10.08.22	VEGGSVÁLIR FÆRAST, BREYTINGAR AÐ INNAN	I.H.
DAGS:	SAMRÆM HÖNNUÐUR		

MELGERÐI 21, ÍBÚÐ 01 0201

STADGREINIR: 1000-1-60500210
FASTEIGNANÚMÉR: F2064310
LANDEIGNARNÚMÉR: L115630

HÚSIÐ ER UPPHAFLEGA TEIKNAD AF SIGURÐI ÓMARSSYNI JÚNÍ 1964, SAMÞYKKT AF BYGGINGANEFND Í KÖPAVOGI 2.JÚLÍ 1964.

HÚSIÐ ER MEÐ STADSTEYPTUM SOKKLUM, BOTNPLOTU, VEGGJUM ÁSAMT PLOTU. ÓSKAD ER EFTIR LEYFI TIL AÐ BYGGJA SVÁLIR ÚT FRÁ SUÐUR HLÍÐ HÚSSINS, MEÐ SVALARHURÐ ÚR SJÓNVARPSHERBERGI. UM ER AÐ RÆÐA FÆRSLU Á SVÖLUM SEM SAMÞYKKTAR VORU 19.JÚLÍ 2019 EN VORU EKKI BYGGÐAR. STÆRD Á SVÖLUM BREYTTIST EKKI OG HELST ÞVI SKRÁNINGARTAFLA ÖBREYTT. INNRA SKIPLAG ÍBÚÐARINNAR BREYTTIST LÍTISHÁTTAR. ELDRI BORDKRÖKUR BREYTTIST Í HERBERGI. SVEFNHERBERGI Á SUÐ AUSTUR HLÍÐ BREYTTIST Í SJÓNVARPSHERBERGI. NY SVALARHURÐ OG SVÁLIR KOMA Á SUÐURVEGG SJÓNVARPSHERBERGIS. VEGGSVÁLIR SKULU VERA ÚR HEITGALV STÁLI, GÓLFBOÐ Í SVÖLUM SKULU VERA ÚR 28mm VÍÐARBORDUM SBR. BURÐARVIRKISTEIKNINGAR, UNDIR SVÖLUM KEMUR BÁRUFORMUÐ MÁLMKLÆÐNING. VÍÐ ANNAN ENDA KEMUR ÞAKRENNNA SEM TENGIST NÍÐURFALLSRÖRI. UNDIR RHS-STÁLBITA KOMA 12mm VÍROC PLOTUR (KLÆÐNING Í FLOKKI 1).


GLER Í SVALARHURÐ SKAL VERA HERT LAGSKIPT GLER

LOFTRÆSING OG UPPHITUN ER ÖBREYTT FRÁ ÞVI SEM NÚ ER Í HÚSINU.

LITIR HÚSS:
ÚTVEGGIR: SJÁ ELDRI BYGGINGARHLUTA
GLUGGAR: SJÁ ELDRI BYGGINGARHLUTA
ÚTHURÐIR: SJÁ ELDRI BYGGINGARHLUTA


BÍLASTÆÐI: ENGIN BREYTING Á BÍLASTÆÐUM.
SKRÁNINGARTAFLA: ENGIN BREYTING.

AÐ ÖÐRU LEYTI ER VÍSAÐ Í NÖGULDANDI TEIKNINGAR.

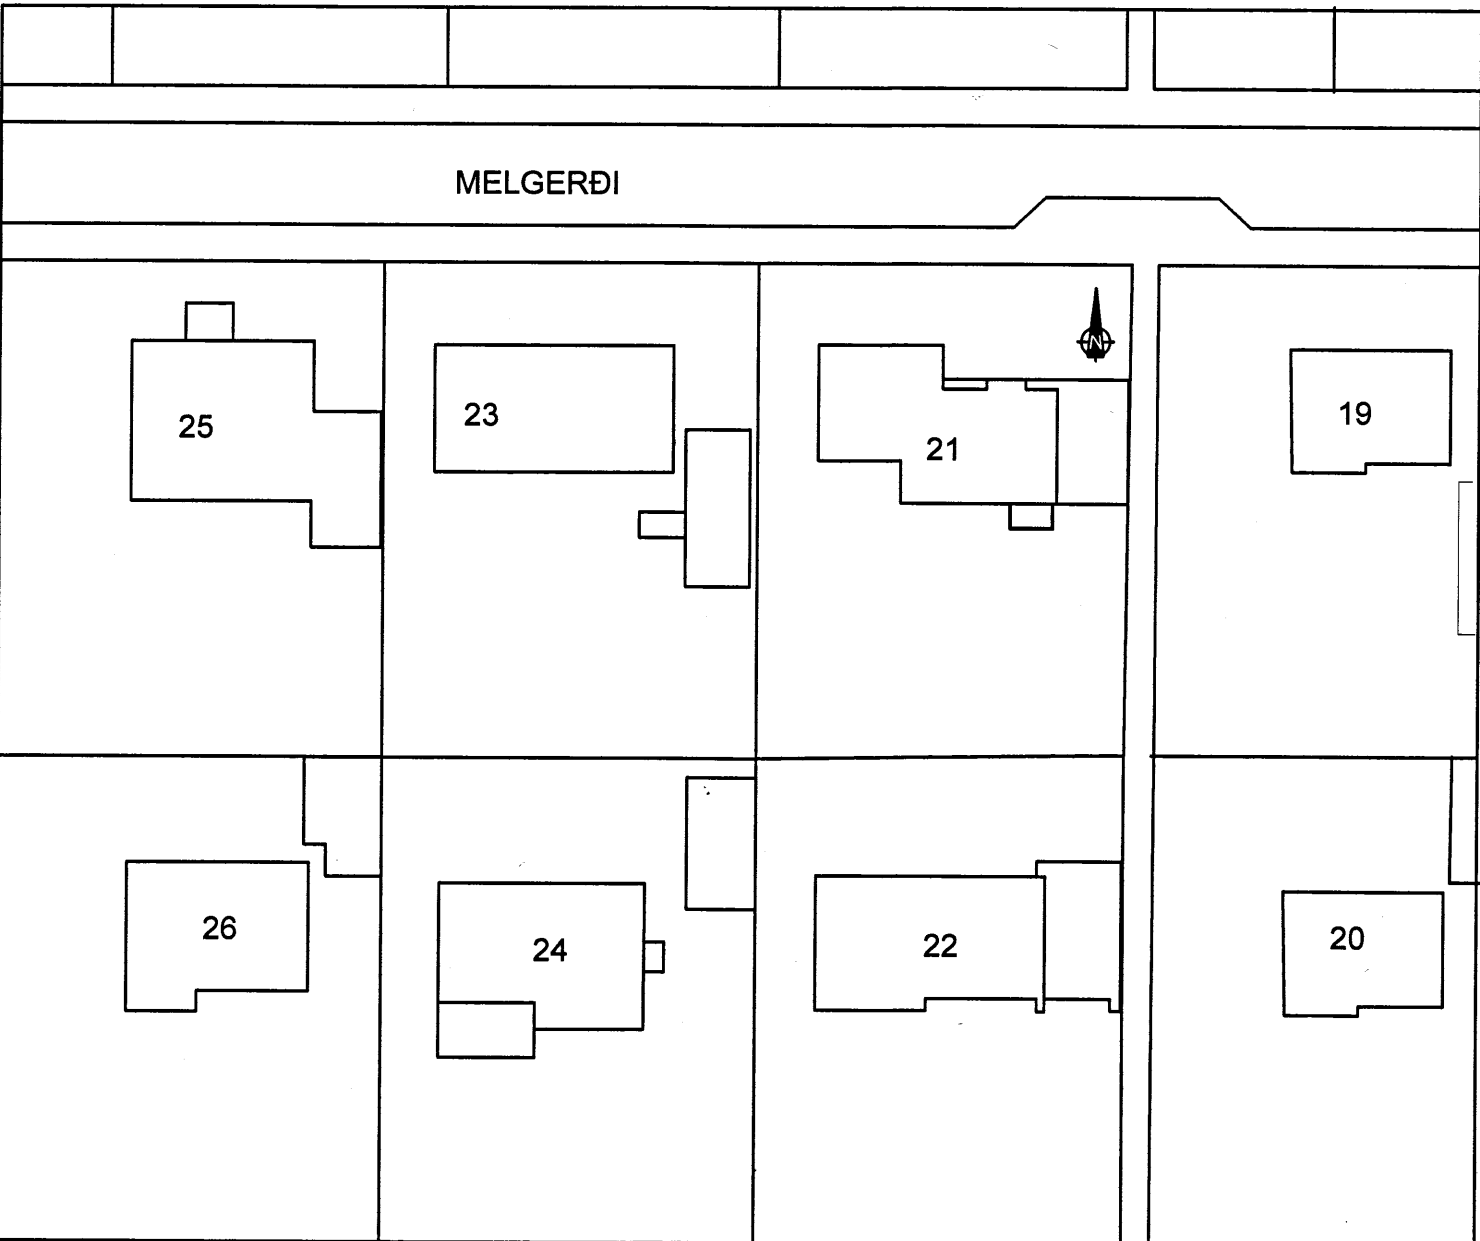

AFSTÖÐUMYND 1:500

Eftir breytingar

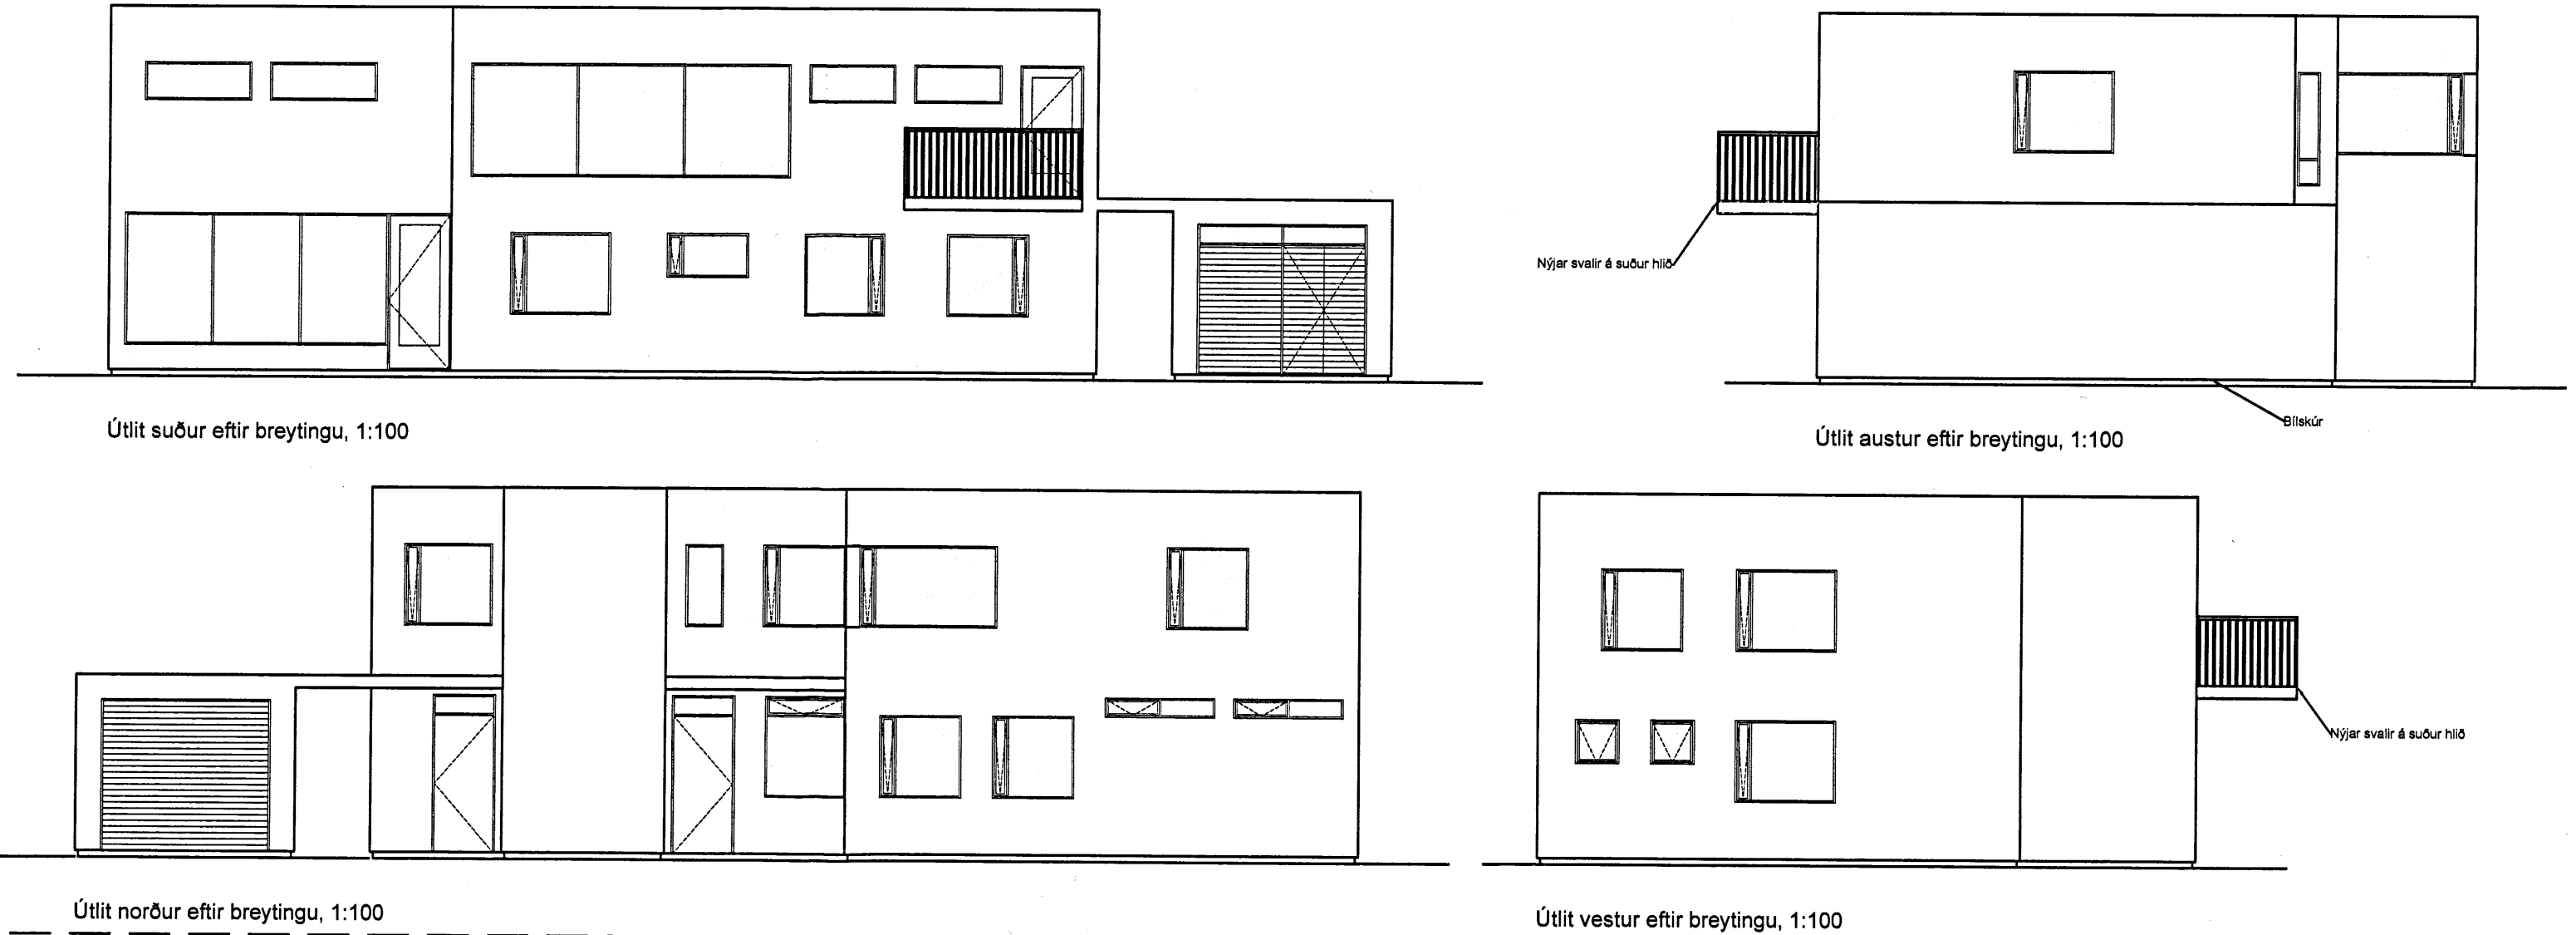

VERKFRÆÐISTOFA ÍVARSSONAR ehf.			
SUÐURLANDSBRÁUT 46 108 REYKJAVÍK SÍMI: 695-4337 NETFANG: ivar@vha.is kt: 540212-2790 HEIMASÍÐA: www.vha.is			
HEITI VERKS:			
MELGERÐI 21 2.hæð KÖPAVOGUR			
HEITI TEIKNINGAR:			
ÚTLIT, GRUNNMYND SKÝRINGAR AFSTÖÐUMYND			
MKV: 1/100 1/500	DAGS: 10.08.'22	VERK NR	
TEIKNAD. I.H.	YFIRFARID I.H.	SAMÞYKKT I.H.	NR. TEIKNINGAR
DAGS undirskr. 10.08.'22	NAFN HÖNNUÐAR ÍVAR HAUSSON	KT: 110383-5339	1
UNDIRSKR. HÖNNUÐAR	ÚTGÁFA		B